


LAPAČ TUKOV KLARTEC KL LT 1

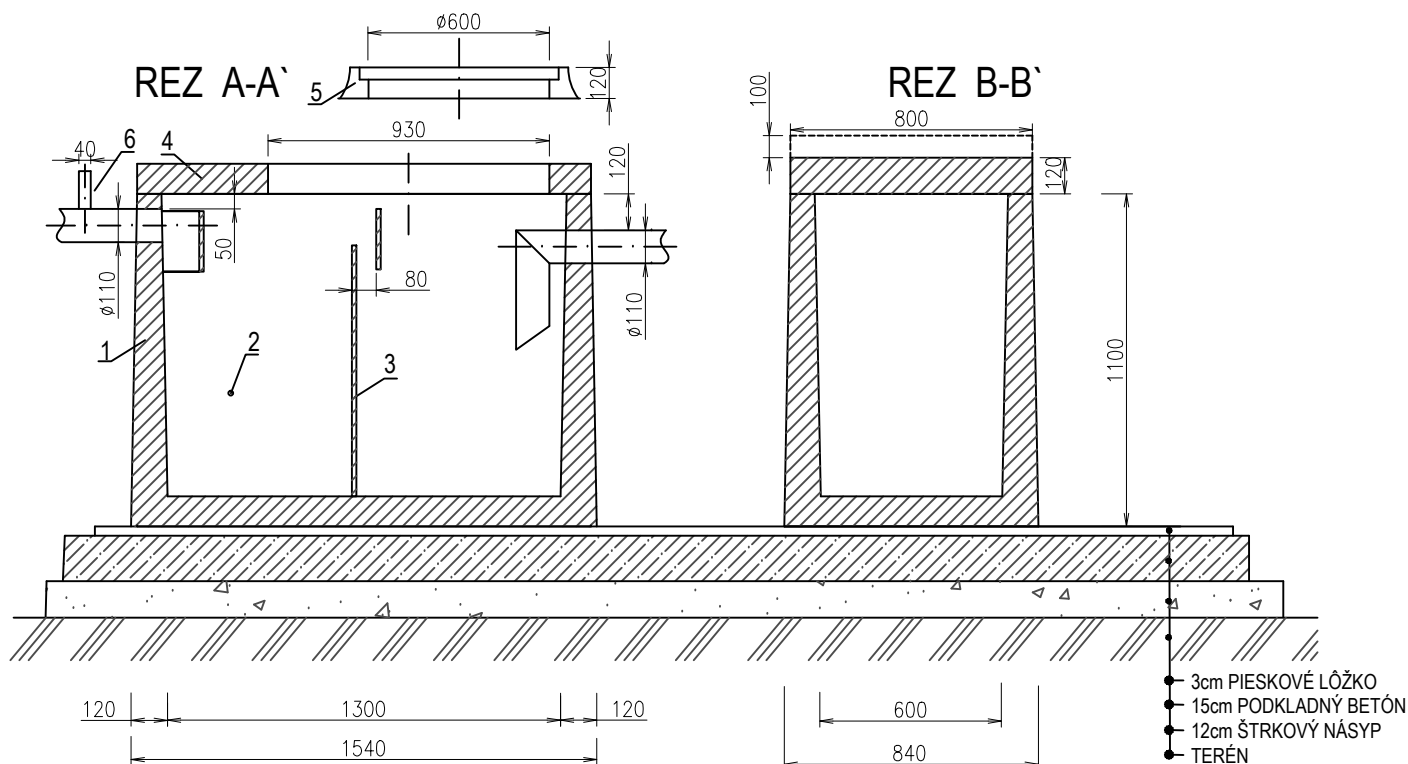

LEGENDA:

- 1 ŽELEZOBETONOVÁ NÁDRŽ
- 2 KALOJEM
- 3 NORNÉ STENY
- 4 BETONOVÝ POKLOP
- 5 POKLOP Ø600
- 6 ODVETRANIE (na pranie)

* NAJĎAŽŠÍ KUS 1,3t

Vedúci projektant:	Zodp. projektant:	Vypracoval:		
Ing. M. KOVAL'	Ing. Z. ŠLOSÁROVÁ	Ing. M. MATOŠOVÁ		
Stavebník: OBECNÝ ÚRAD ĽUBOVEC				
Stavba: PRÍSTAVBA MATERSKEJ ŠKOLY V OBCI ĽUBOVEC			A4:	1 A4
			Dátum:	05 / 2023
			Stupeň:	DUR+DSR
			Mierka:	1:25
Časť:	ZDRAVOTECHNIKA		Paré:	Výkres č.:
Výkres:	BETÓNOVÝ LAPAČ TUKOV - LT1			10