


AKUMULAČNÁ NÁDRŽ KLARTEC KL AN 33

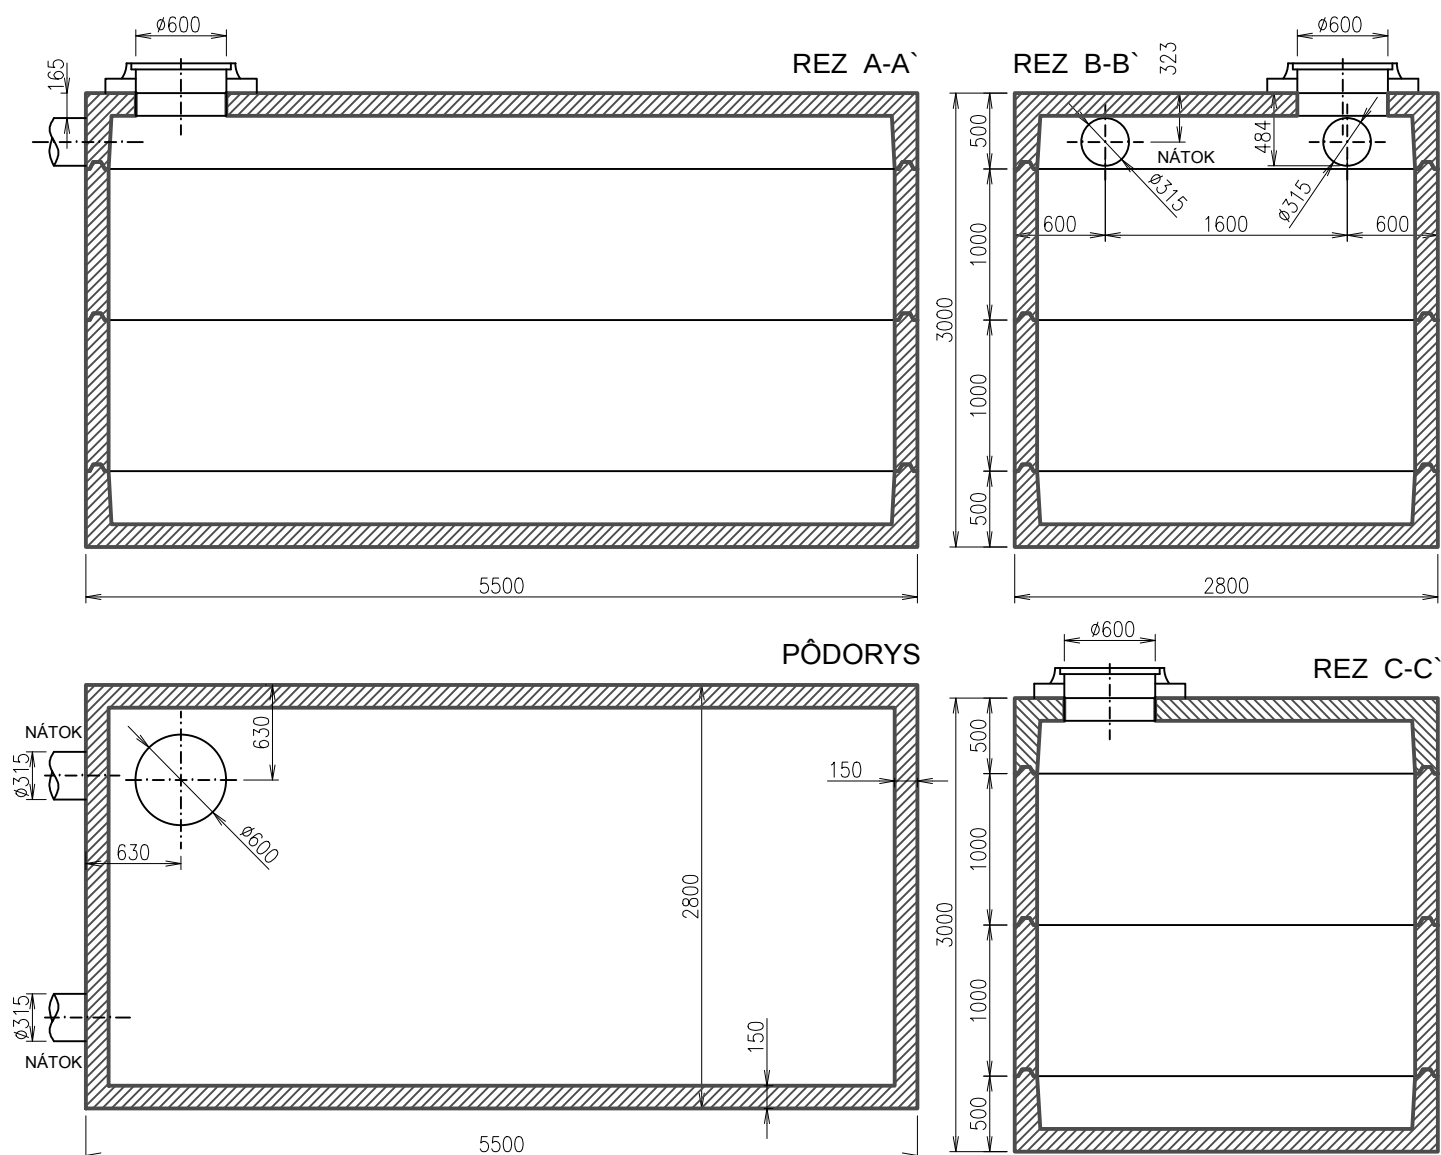

Vedúci projektant:	Zodp. projektant:	Vypracoval:		
Ing. M. KOVAL'	Ing. Z. ŠLOSÁROVÁ	Ing. M. MATOŠOVÁ		
Stavebník: OBECNÝ ÚRAD L'UBOVEC				
Stavba: PRÍSTAVBA MATERSKEJ ŠKOLY V OBCI L'UBOVEC			A4:	1 A4
			Dátum:	05 / 2023
			Stupeň:	DUR+DSR
			Mierka:	1:50
Časť:	ZDRAVOTECHNIKA		Paré:	Výkres č.: 12
Výkres:	BETÓNOVÁ ŽUMPA - 33 M ³			