



KRAJINSKÁ BUDOVA OKRES. ÚRADU V PREŠOVE,
Slovenská ul. 1

LVP

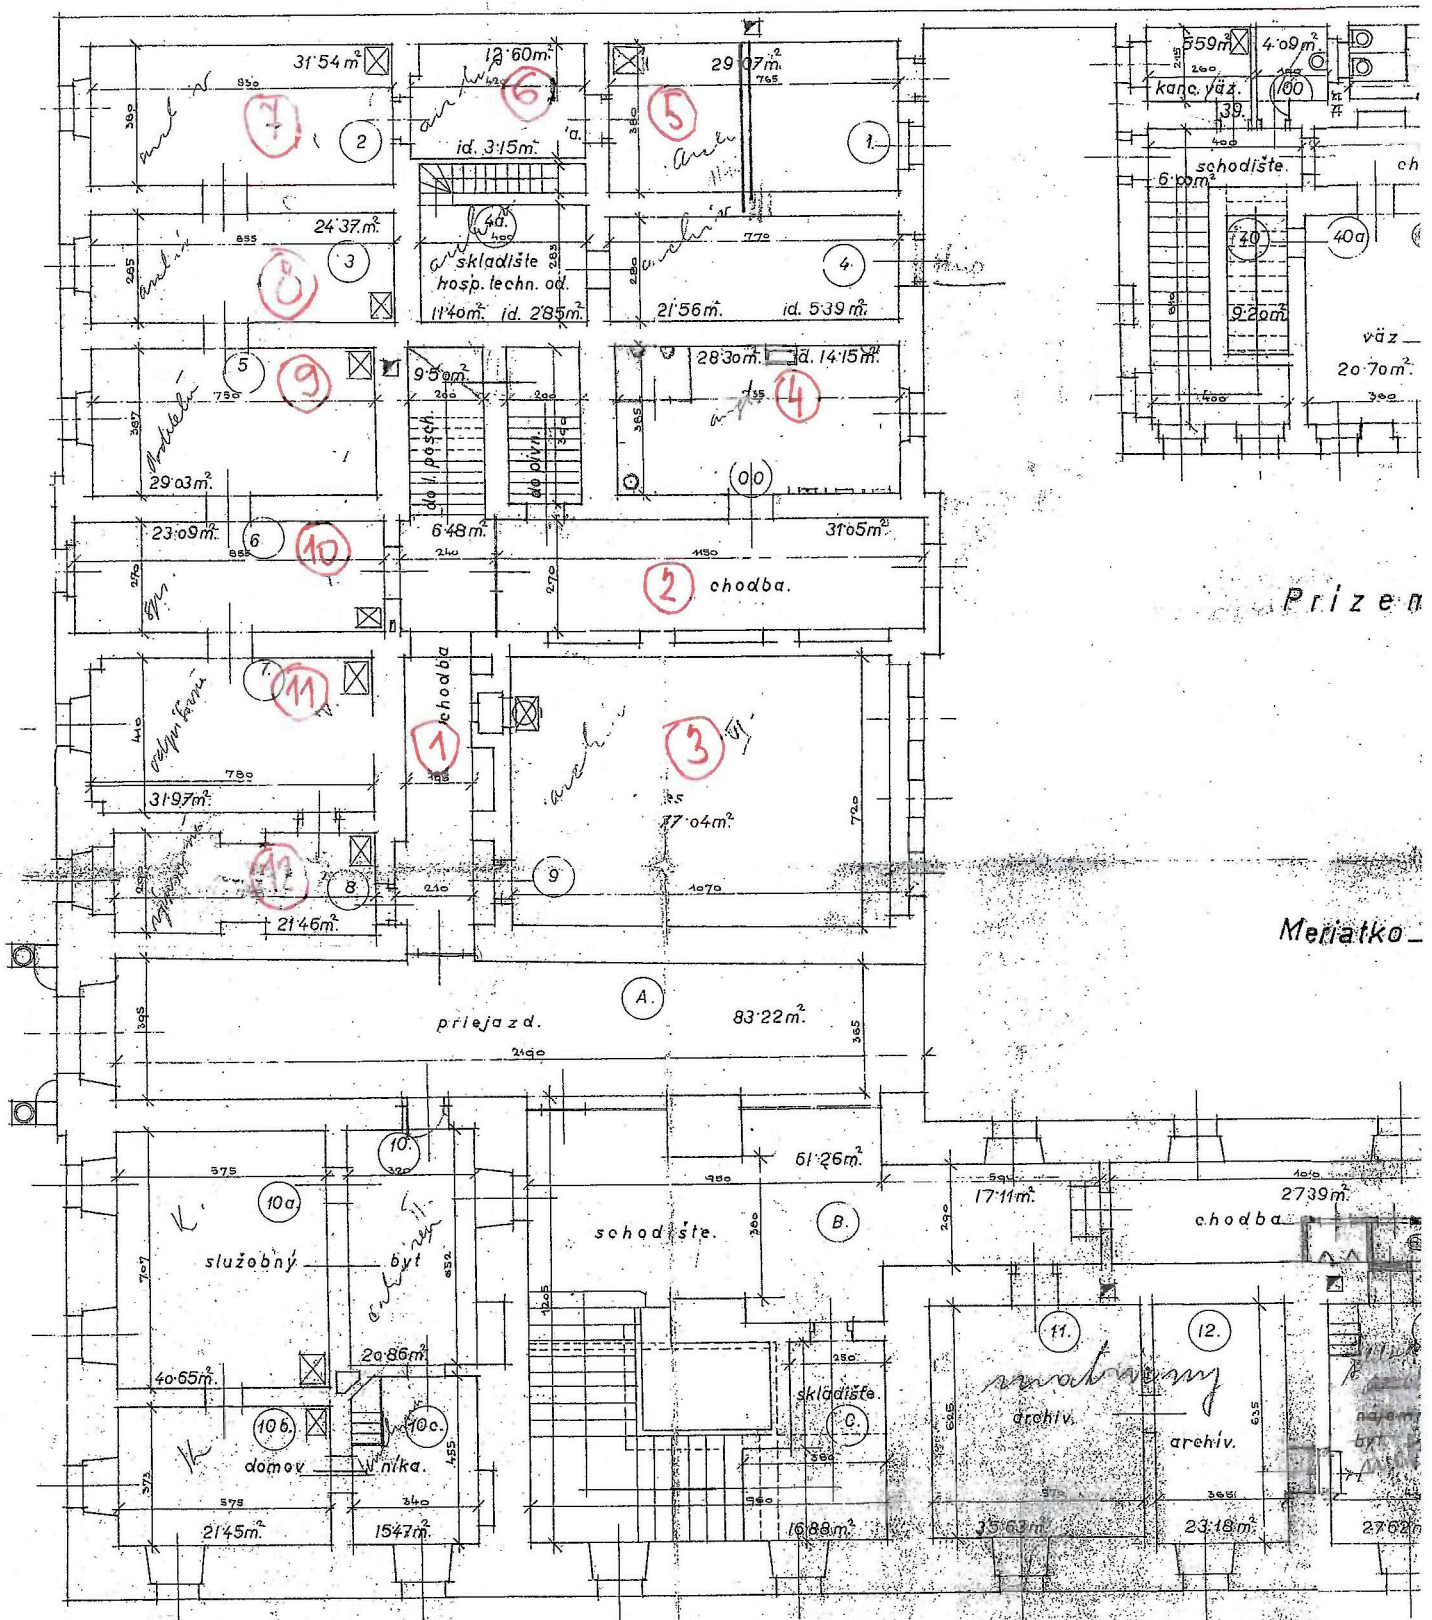

KRAJINSKÁ BUDOVA OKRESNÉHO ÚRADU V PREŠOVE,
Slovenská ul.

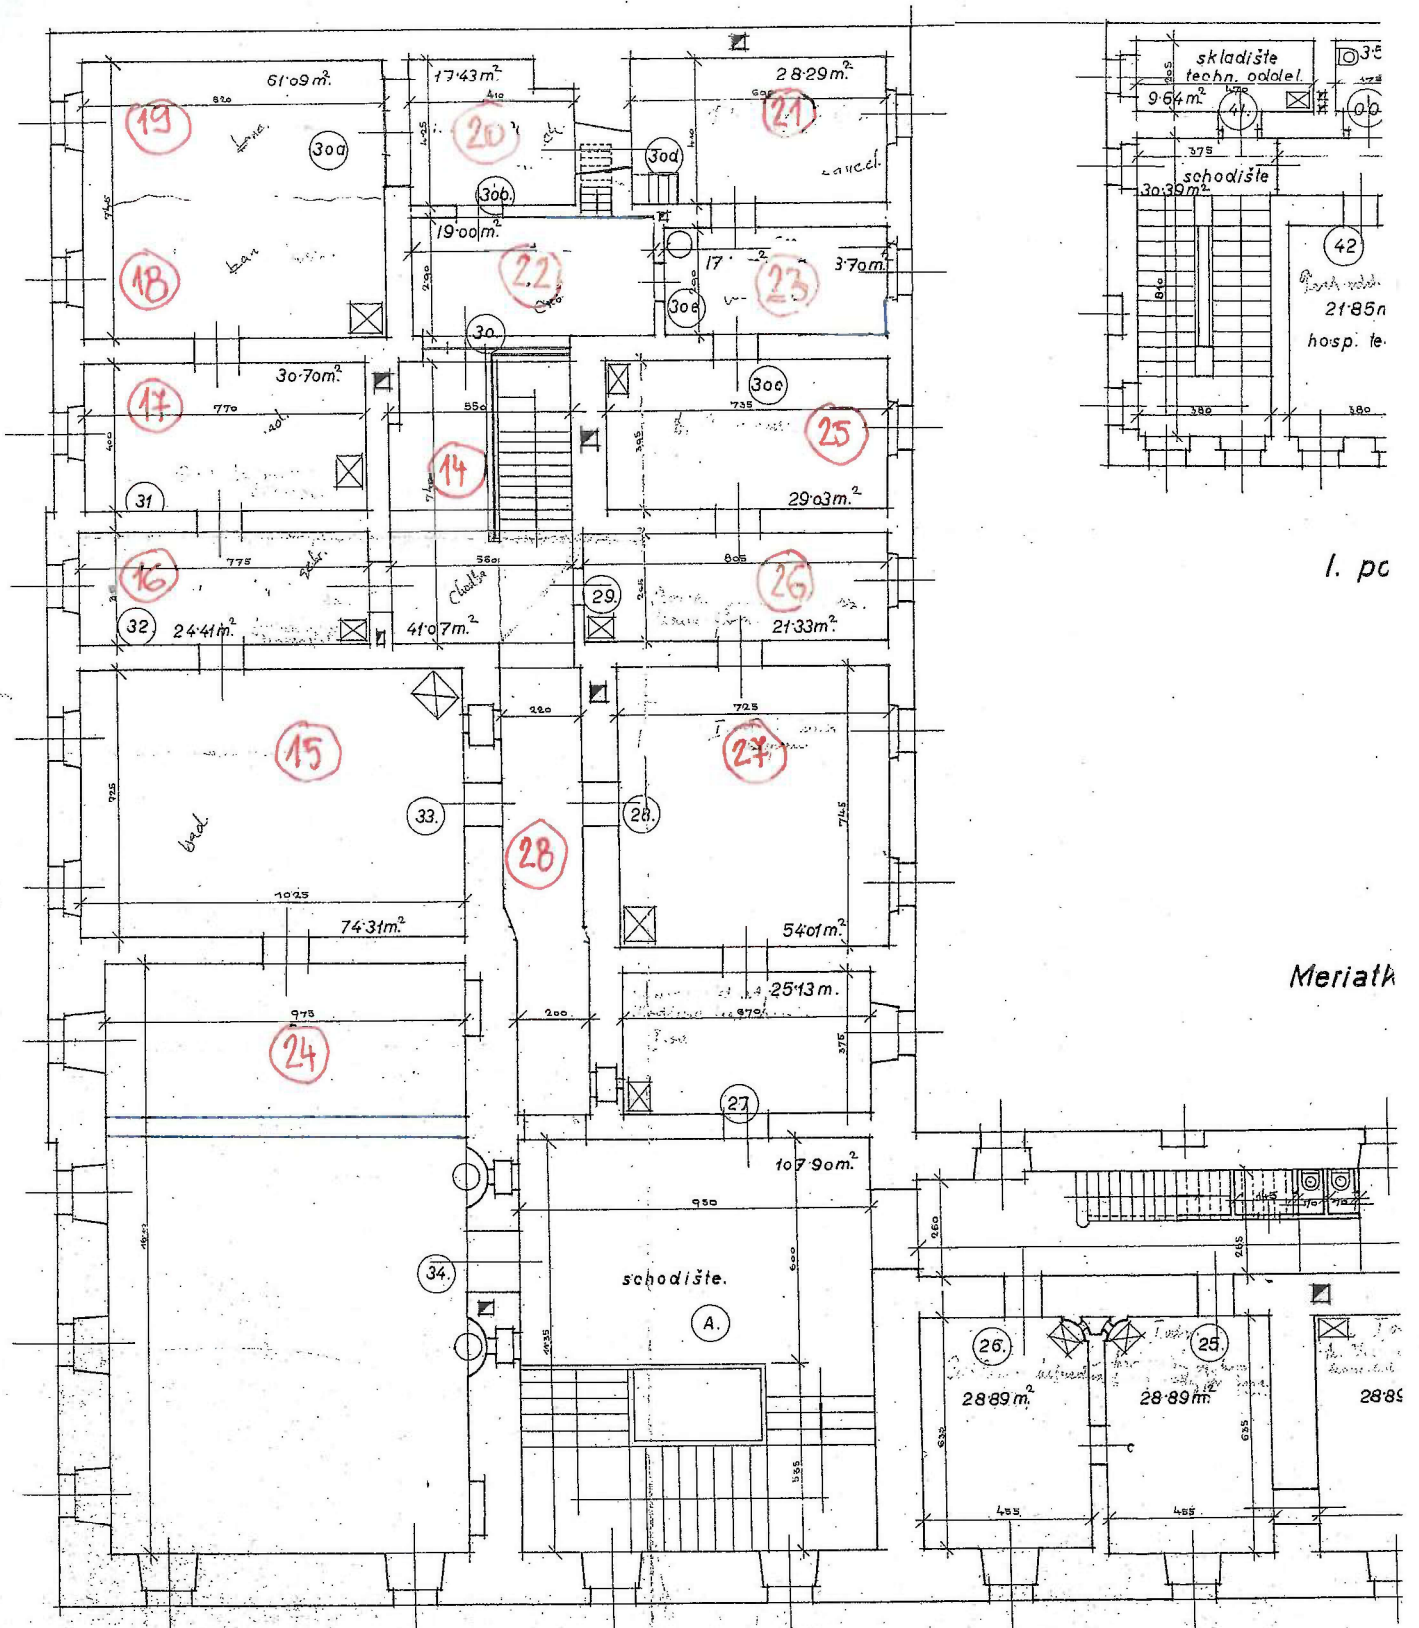

I. pc

Meriath