

* 583, 589, 590, 646/3, 646/17, 646/30, 663/1, 666/2
** 138/1, 138/3, 138/104

Geometrický plán je podkladom na právne úkony, keď údaje doterajšieho stavu výkazu výmer sú zhodné s údajmi platných výpisov z katastra nehnuteľností

Vyhotovitel Ing. Ondrej Pavlovič Potočná 36 976 11 Selce pavlovicgeo@gmail.com IČO: 37 594 656		Kraj Banskobystrický	Okres Lučenec	Obec Buzitka	
		Kat. územie Buzitka	Číslo plánu 37594656-2/2024	Mapový list č. Rimavská Sobota 9-9/41, 9-9/42, 9-9/44	
		GEOMETRICKÝ PLÁN na vyznačenie rozsahu vecného bremena, na priznanie práva údržby a opráv uloženého vodovodu na p.č. CKN *, EKN ** vo vyznačenom rozsahu v prospech správcu siete			
Vyhotovil		Autorizačne overil		Úradne overil Meno: Ing. Ľuba LÁMIOVÁ	
Dňa: 19.1.2024	Meno: Ing. Ondrej Pavlovič	Dňa: 22.1.2024	Meno: Ing. Juraj Kuchar	Dňa: 30. 01. 2024	Číslo: G1- 53/2024
Nové hranice boli v prírode označené inž. sieťou		Náležitostami a presnosťou zodpovedá predpisom		Úradne overené podľa § 9 zákona NR SR č. 215/1995 Z.z. o geodézii a kartografii	
Záznam podrobného merania (meračský náčrt) č. 293		Pečiatka		Pečiatka a podpis	
Súradnice bodov označených číslami a ostatné meračské údaje sú uložené vo všeobecnej dokumentácii					

VÝKAZ VÝMER

VÝKAZ VÝMER														
Doterajší stav										Zmeny			Nový stav	
Číslo		Výmera		Druh pozemku	Diel číslo	k parcele číslo	m ²	od parcely číslo	m ²	Číslo parcely	Výmera		Druh pozemku	Vlastník, (iná opráv. osoba) adresa, (sídlo)
listu vlastn.	parcely	PK	KN-E								KN-C	ha		
pžkn vozky	LV													
	354		138/1		1	4243		138/1	61	(138/1	1	4243	orná p.)	Doterajší
	295		138/3		5	5360		138/3	21	(138/3	5	5360	orná p.)	detto
	295		138/104			2316		138/104	3	(138/104		2316	orná p.)	detto
	409			583	1	0304		583	23	583	1	0304	zast.pl.	detto
	176			589		956		589	17	589		956	zast.pl.	detto
	176			590		2639		590	779	590		2639	zast.pl.	detto
	376			646/3		324		646/3	4	646/3		324	orná p.	detto
	176			646/17		887		646/17	156	646/17		887	orná p.	detto
	376			646/30		409		646/30	84	646/30		409	orná p.	detto
	409			663/1		1608		663/1	23	663/1		1608	zast.pl.	detto
	176			666/2		4283		666/2	508	666/2		4283	zast.pl.	detto
Spolu:					9	3329			1679		9	3329		

VÝKAZ VÝMER

Doterajší stav										Zmeny				Nový stav			
Číslo		parcely		Druh pozemku	Diel číslo	k parcele číslo	m ²	od parcely číslo	m ²	Číslo parcely	Výmera		Druh pozemku	Vlastník, (iná opráv. osoba) adresa, (sídlo)			
pžkn vločky	listu vlastn.	PK	KN-E								KN-C	ha			m ²		
PK	LV										ha	m ²					
	409			583	zast.pl.					583	1	0304	zast.pl. 22	Doterajší			
	176			589	zast.pl.					589		956	zast.pl. 22	detto			
	176			590	zast.pl.					590		2639	zast.pl. 22	detto			
				645/3	orná p.					645/3	1	3726	orná p. 1	detto			
				646/1	orná p.					646/1	6	6480	orná p. 1	detto			
	376			646/3	orná p.					646/3		324	orná p. 1	detto			
	176			646/17	orná p.					646/17		887	orná p. 1	detto			
	376			646/30	orná p.					646/30		409	orná p. 1	detto			
	409			663/1	zast.pl.					663/1		1608	zast.pl. 22	detto			
	176			666/2	zast.pl.					666/2		4283	zast.pl. 22	detto			
Spolu:											10	1616					
Poznámka: Parcely registra "E" č 138/1 138/3 138/104 sa nachádzajú v pôvodnom katastrálnom území Prša.																	

Stav podľa registra C KN

Poznámka: Parcele registra "E" č. 138/1, 138/3, 138/104 sa nachádzajú v pôvodnom katastrálnom území Prša.


Poznámka: Výmera plochy vecného bremena od p.č. 36 je menšia ako 1 m².


Poznámka: Zriaďuje sa vecné bremeno na priznanie práva údržby a opráv uloženého vodovodu na p.č. CKN 583, 589, 590, 646/3, 646/17, 646/30, 663/1, 666/2 a p.č. EKN 138/1, 138/3, 138/104 vo vyznačenom rozsahu v prospech vlastníka siete


Legenda: kód spôsobu využívania


1 - Pozemok využívaný pre rastlinnú výrobu, na ktorom sa pestujú obilniny, okopaniny, krmoviny, technické plodiny, zelenina a iné poľnohospodárske plodiny alebo pozemok dočasne nevyužívaný pre rastlinnú výrobu

22 - Pozemok, na ktorom je postavená inžinierska stavba - cestná, miestna a účelová komunikácia, lesná cesta, poľná cesta, chodník, nekryté parkovisko a ich súčasť

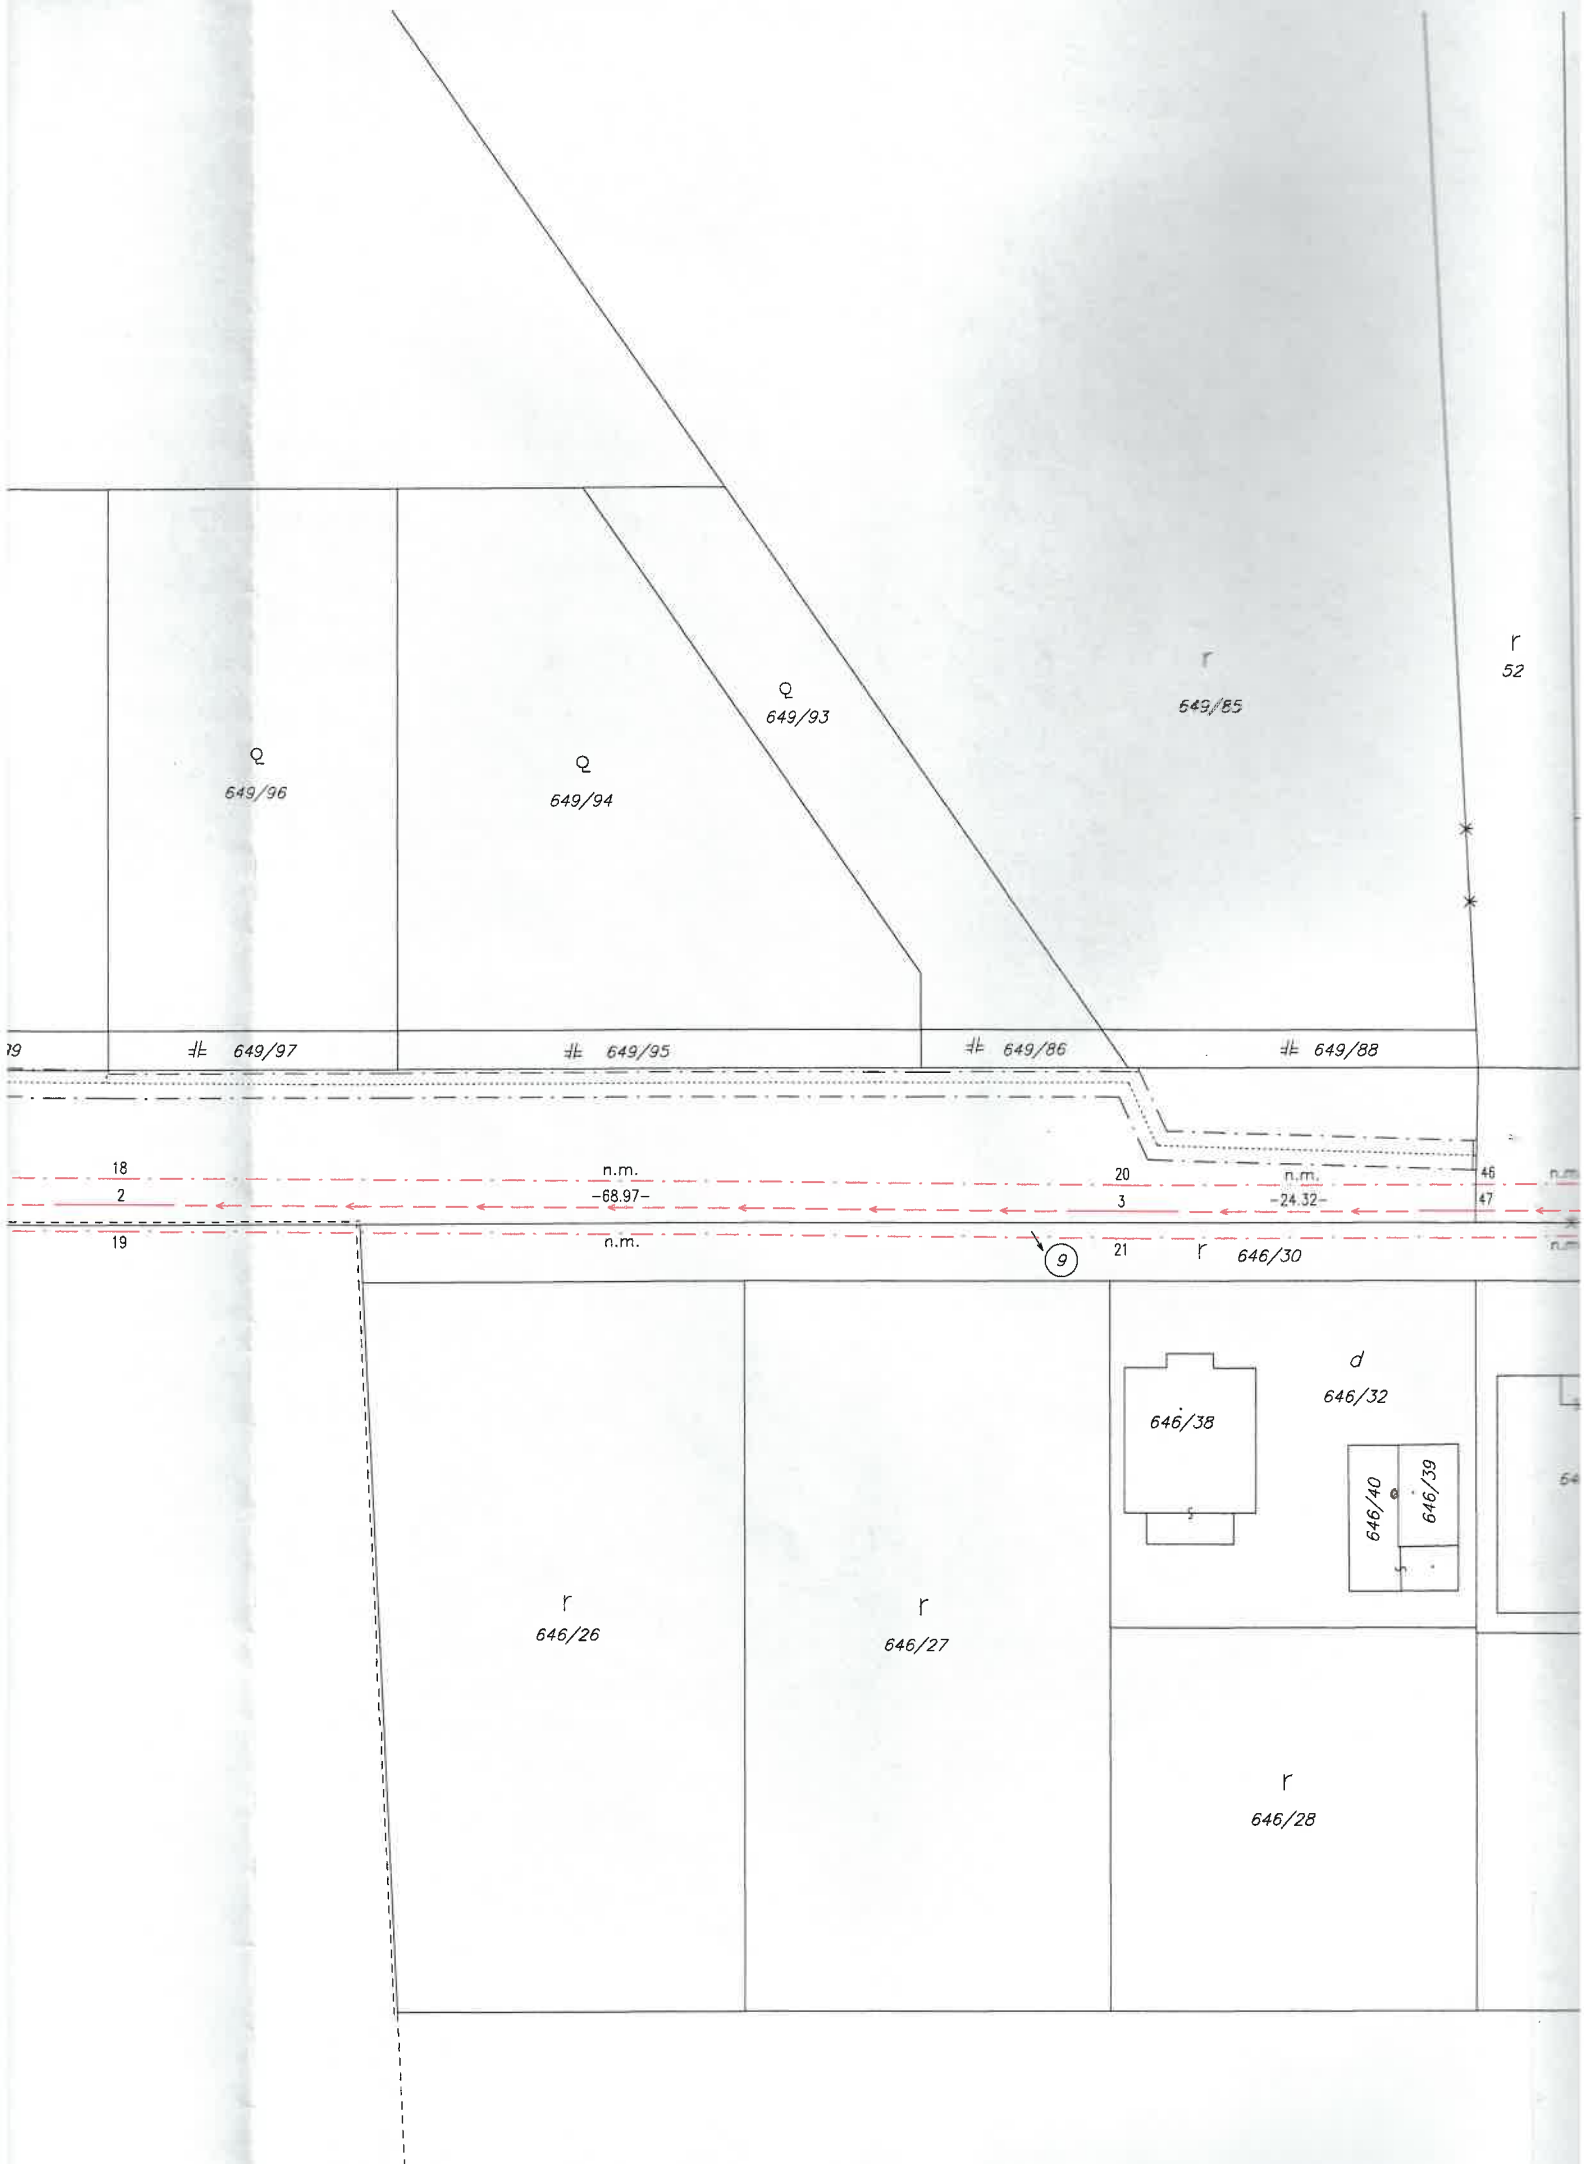

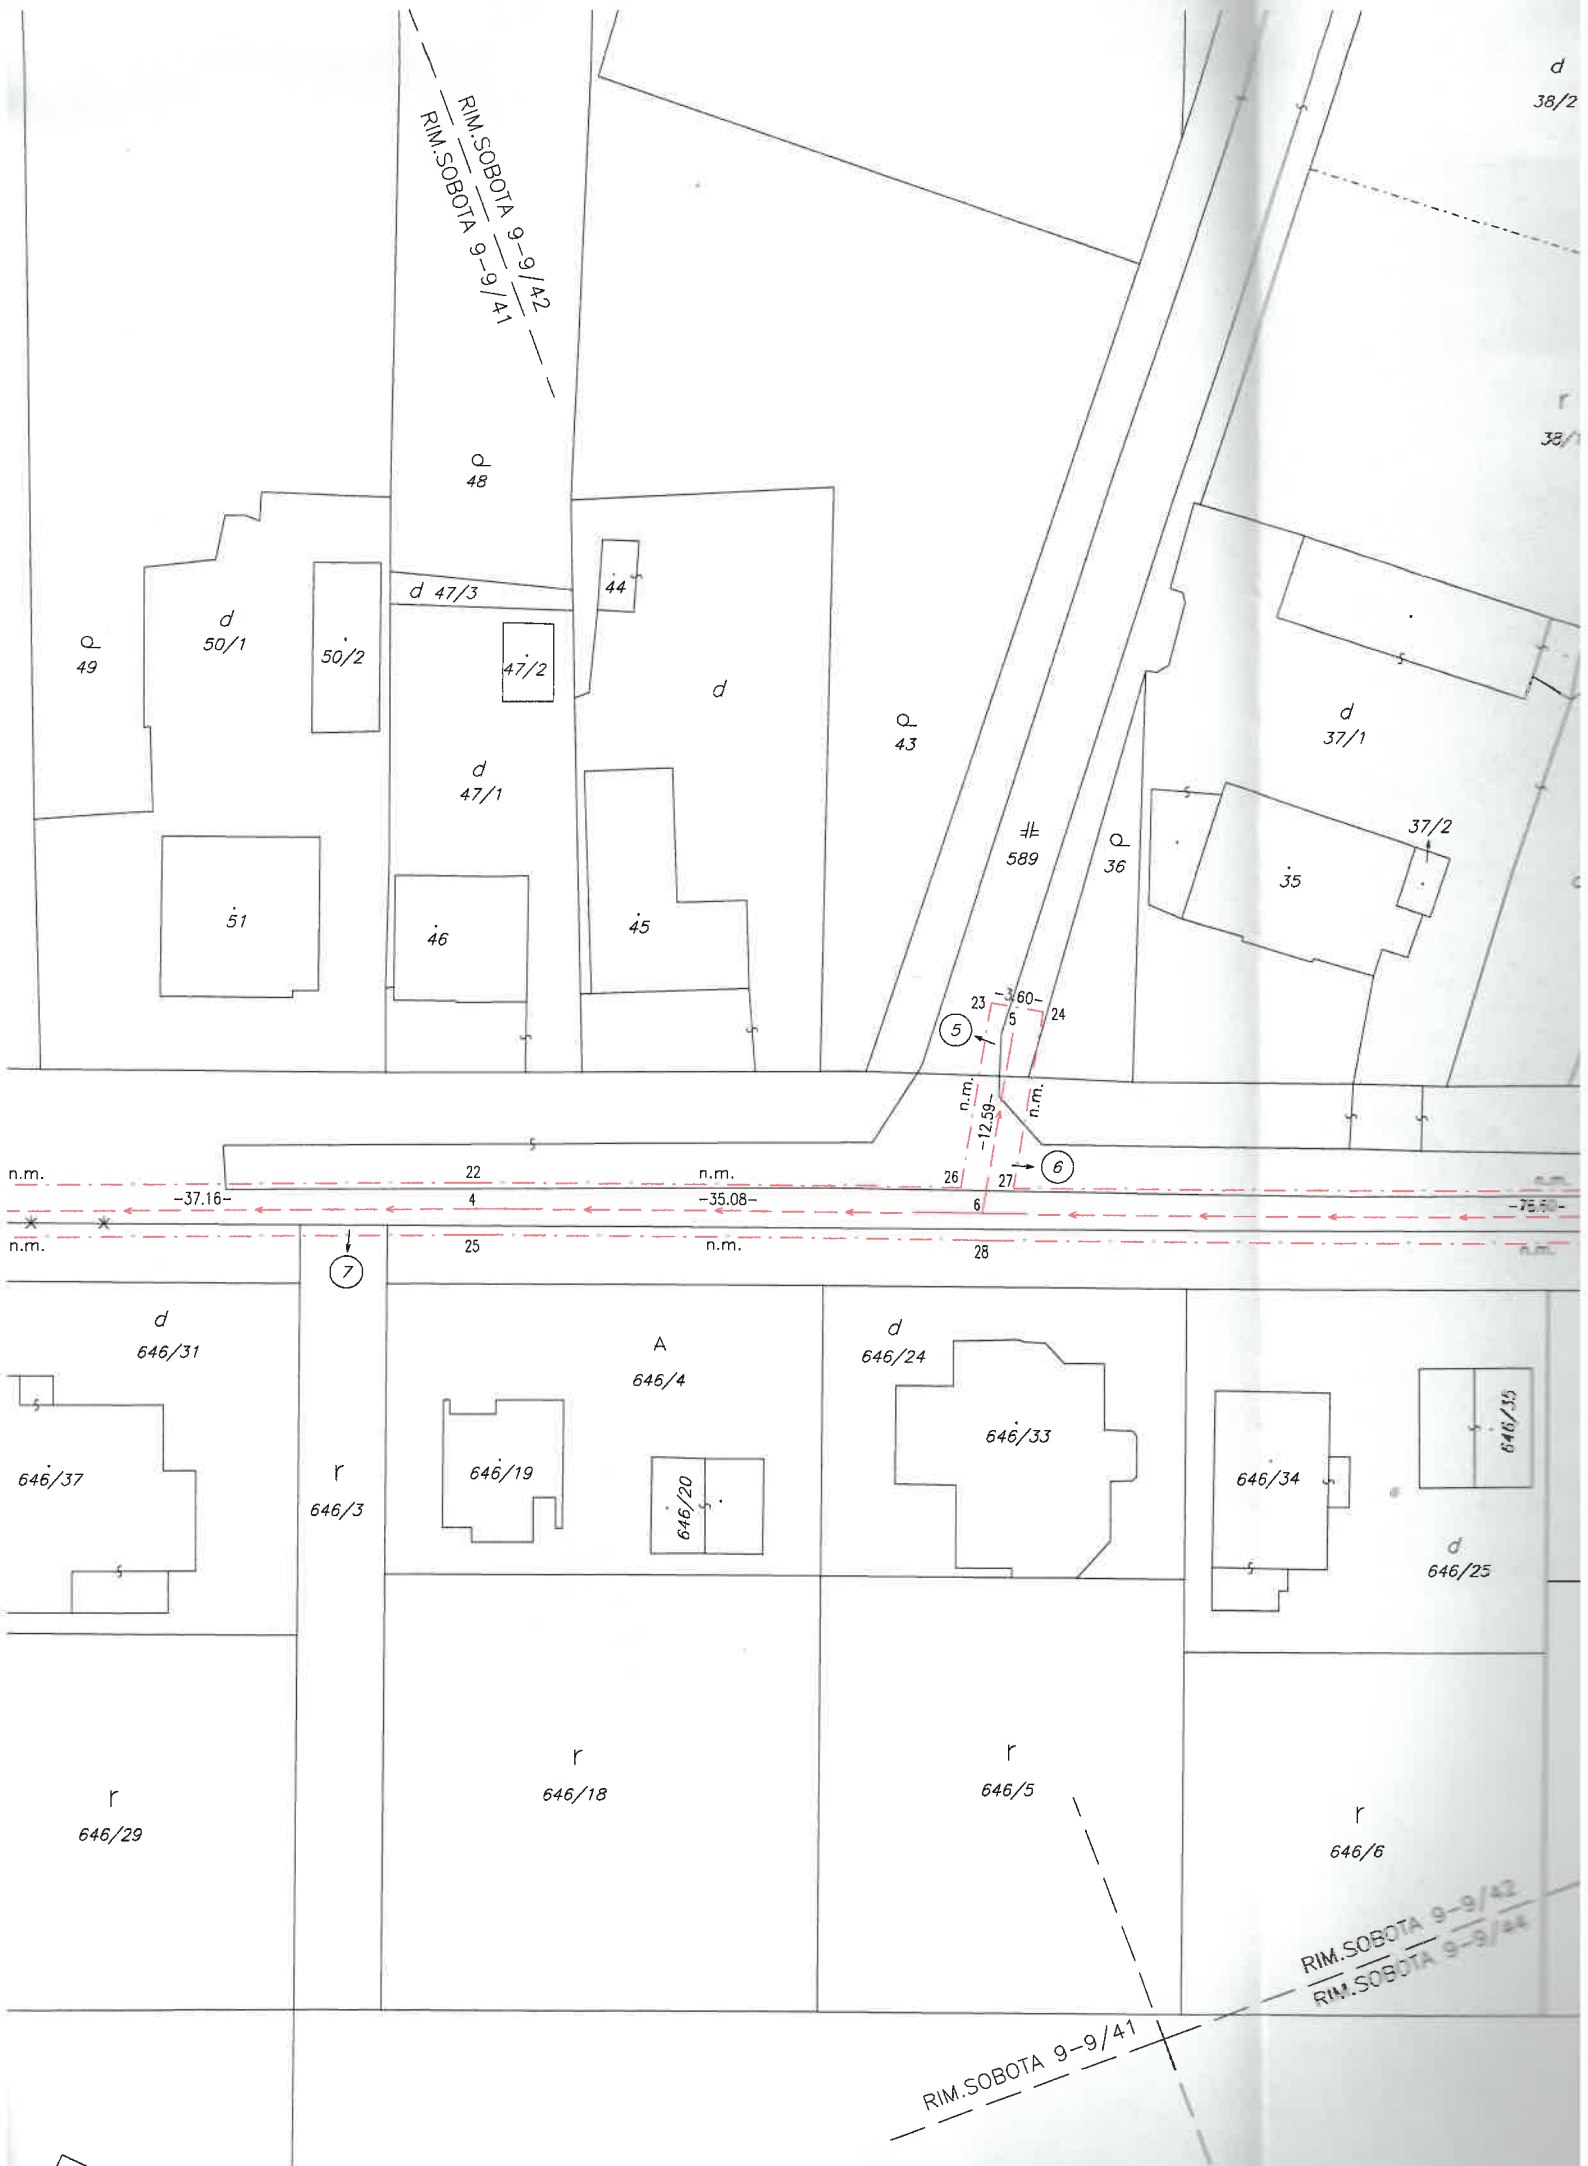

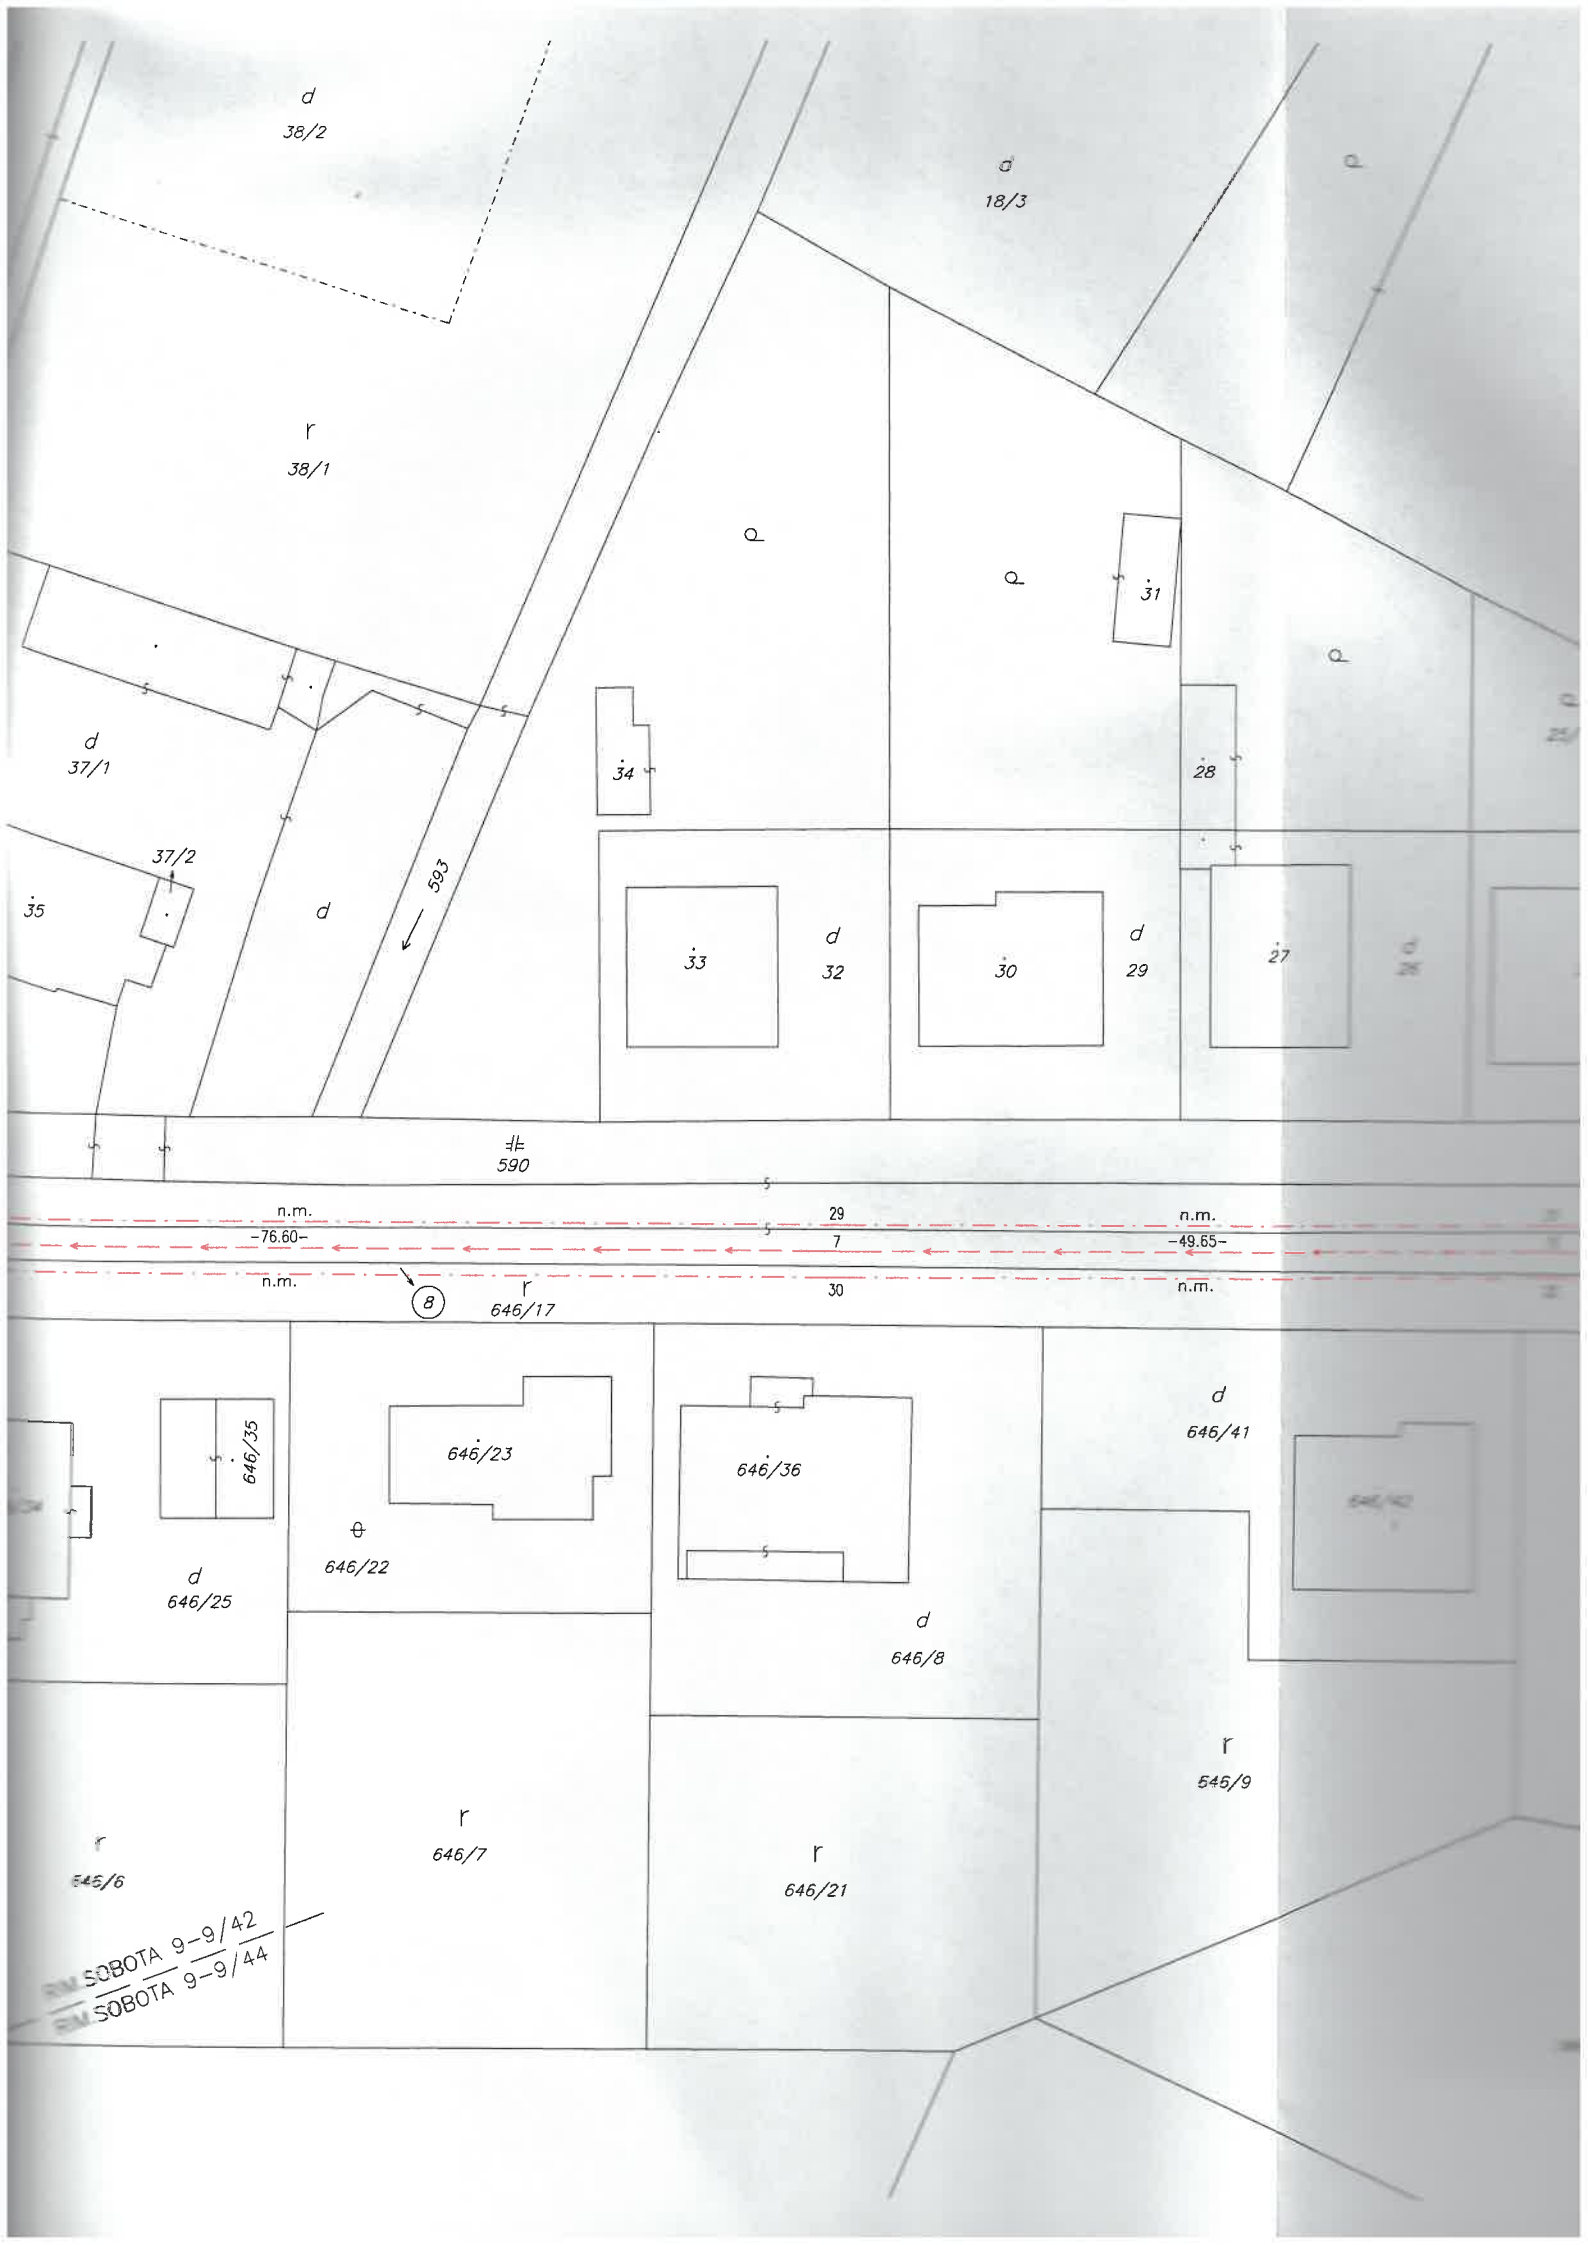

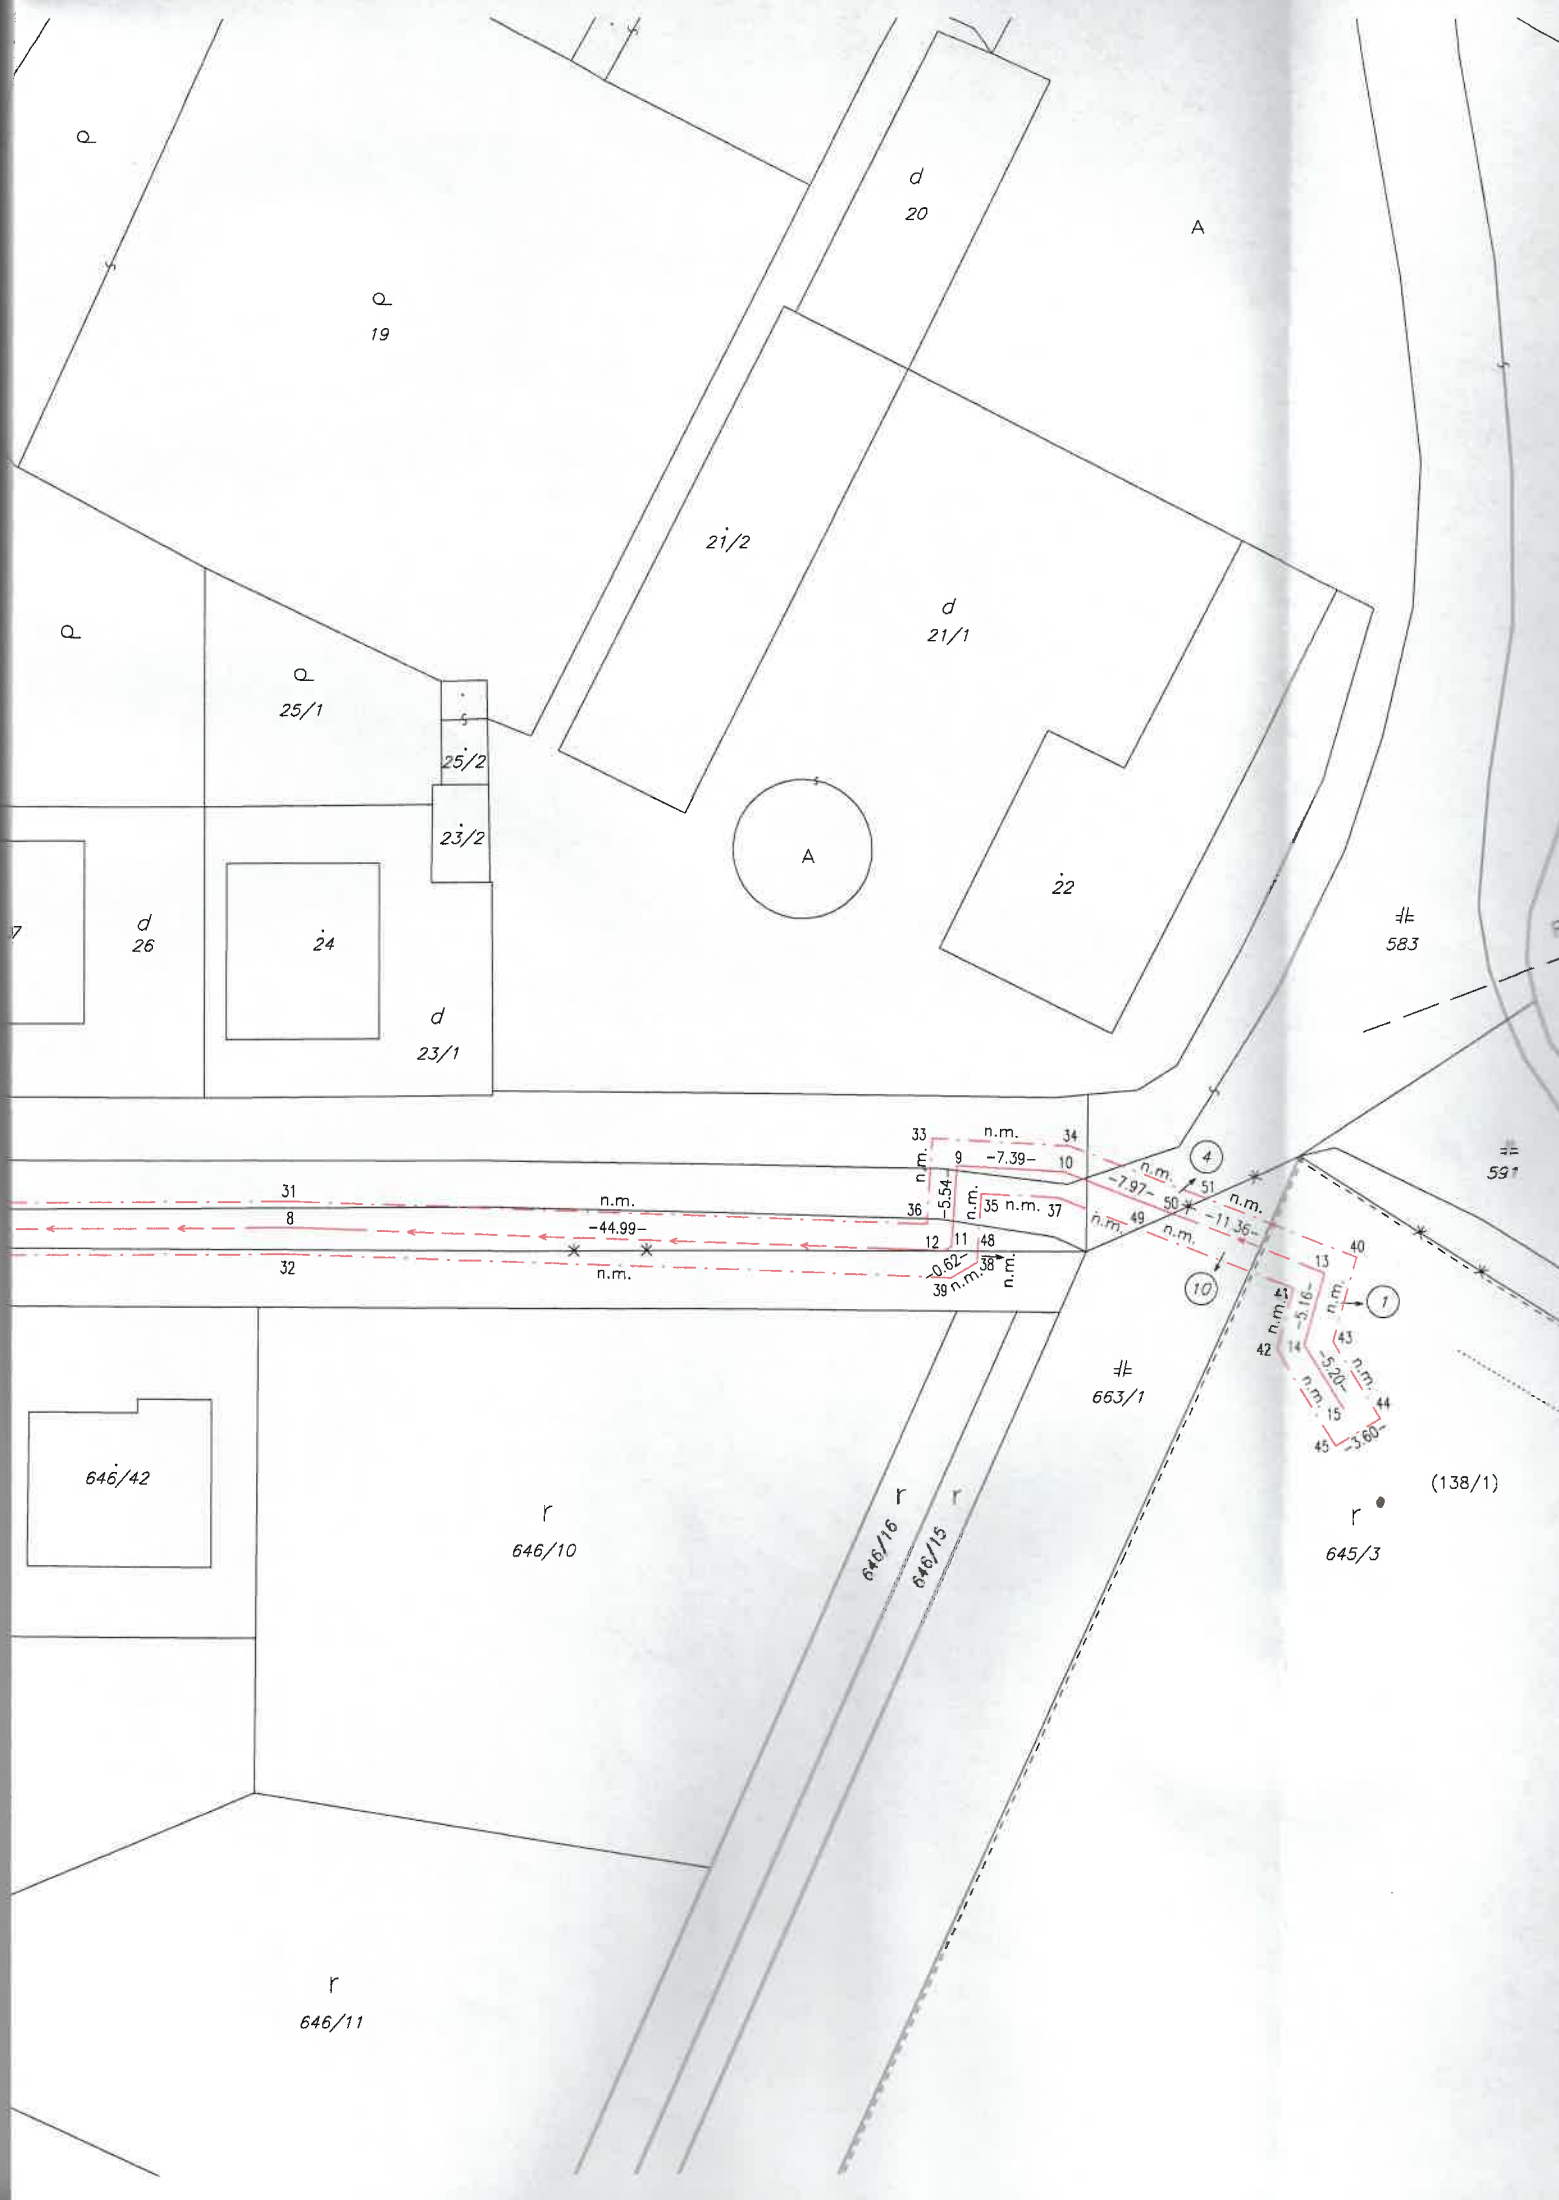

646/42

r
646/10

r
646/11

646/16 r
646/15 r

663/1

r
645/3

(138/1)

583

591

d
20

A

21/2

d
21/1

A

22

p
19

p
25/1

25/2

23/2

d
26

24

d
23/1

33

n.m.

34

n.m.

9

-7.39-

10

36

-5.54-

n.m.

35

n.m.

37

12

11

48

-0.62-

38

n.m.

39

n.m.

49

n.m.

50

-11.36-

51

n.m.

40

13

n.m.

41

-5.16-

42

n.m.

43

-5.20-

44

n.m.

45

-5.60-

46

n.m.

47

-5.60-

48

n.m.

49

-5.60-

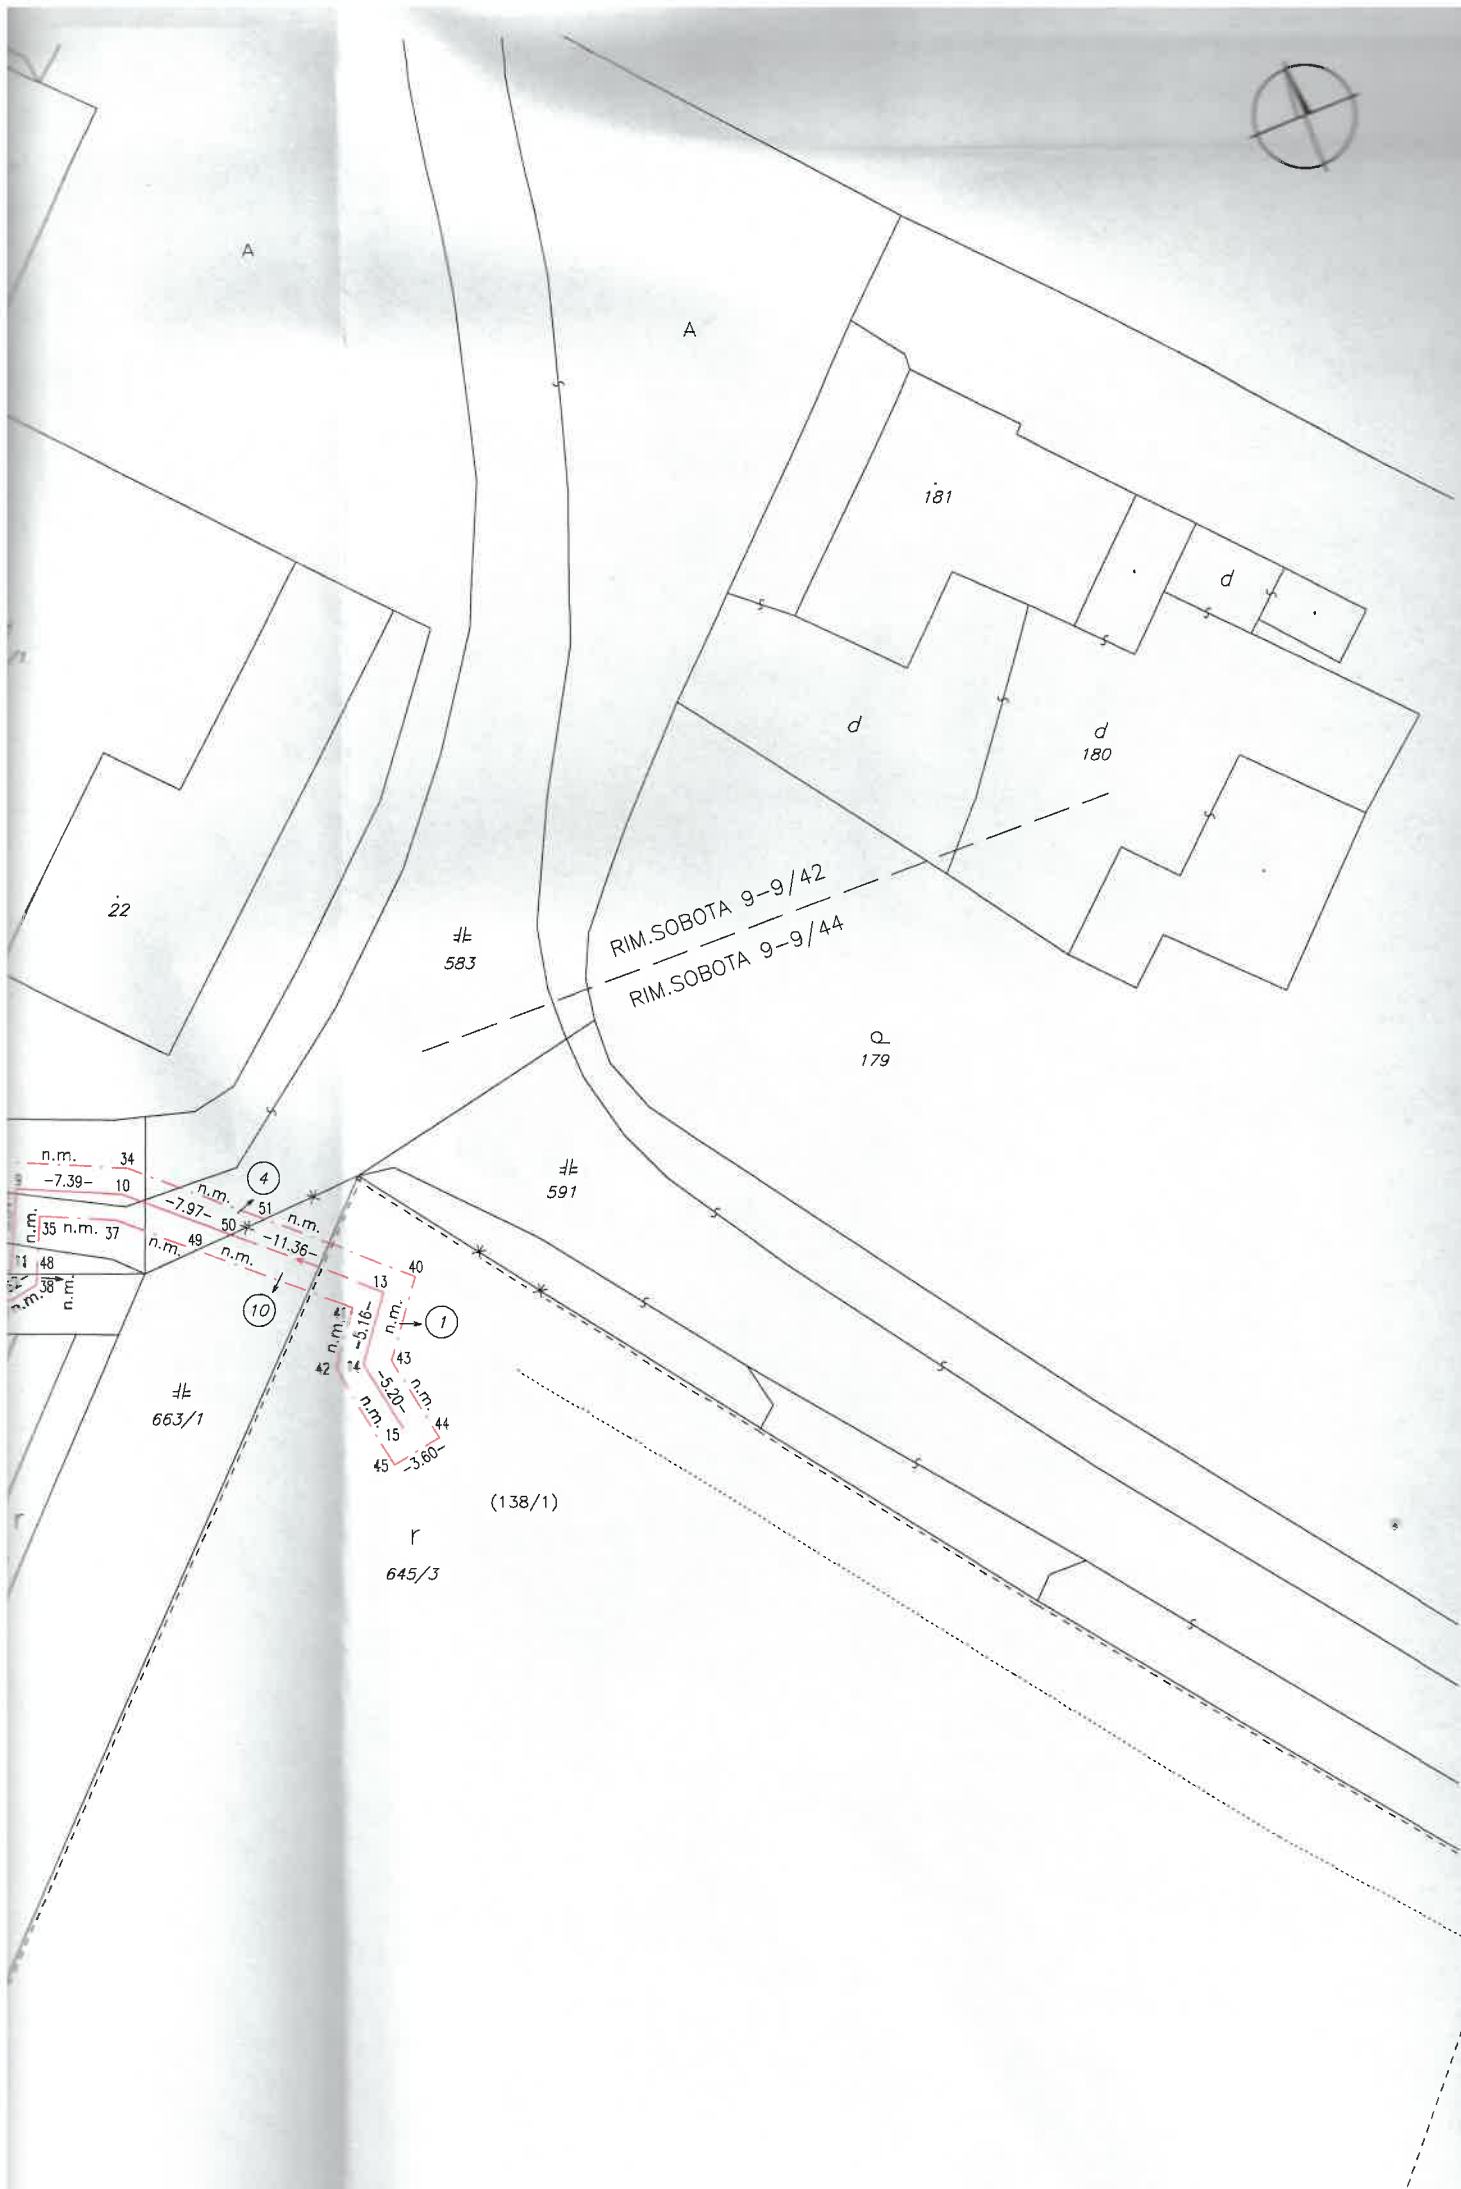

Ing. Ondřej PAVLOVÍČ
Potůčná 36
976 11 SELČE

