




ZÁZNAM PODROBNÉHO MERANIA ZMIEN				Číslo			
Kraj	Prešovský	Okres	Poprad	Obec	Vernár	Kat. územie	Vernár
Vyhotovil	EuroGeo-CADaster s.r.o. Czambelova 2, Košice		Meral	Ing. Zdenko Filo 04.04.2024		Nové hranice sú označené	Merané pre geometrický plán číslo
IČO	36 771 902		Mer. prístroj	Trimble TSC3		drevenými kolíkmi	36771902 - 1ZPMZ/2024
Číslo zmeny	Pol. výp. prot.	Autorizačne overil			Úradne overil		
List mapy	Počet nových bodov	Dňa	ly Szabó			Dňa	Meno
Spišský Štiavnik 3-5	PBPP 0 Podr. 14	Náležitost	Podpisom			Číslo	
Prídelenie údajov katastrálneho operátu					Úradne overené podľa § 9 zákona NR SR č. 215/1995 Z.z. o geodézii a kartografii		
Číslo parcel 650/999, 01724/999							
Číslo PBPP žiadne							
Prídelenie dňa							
Otláčok riadkovej pečiatky a podpis		Otláčok pečiatky a podpis			Otláčok pečiatky a podpis		

Nový stav: 650/999 - 791m2 - oddelené od p.č. C KN 650/1 LV 364.
1724/999 - 23m2 - oddelené od p.č. C KN 1724/2 bez LV v stave E KN p.č. 650/12 LV 364.

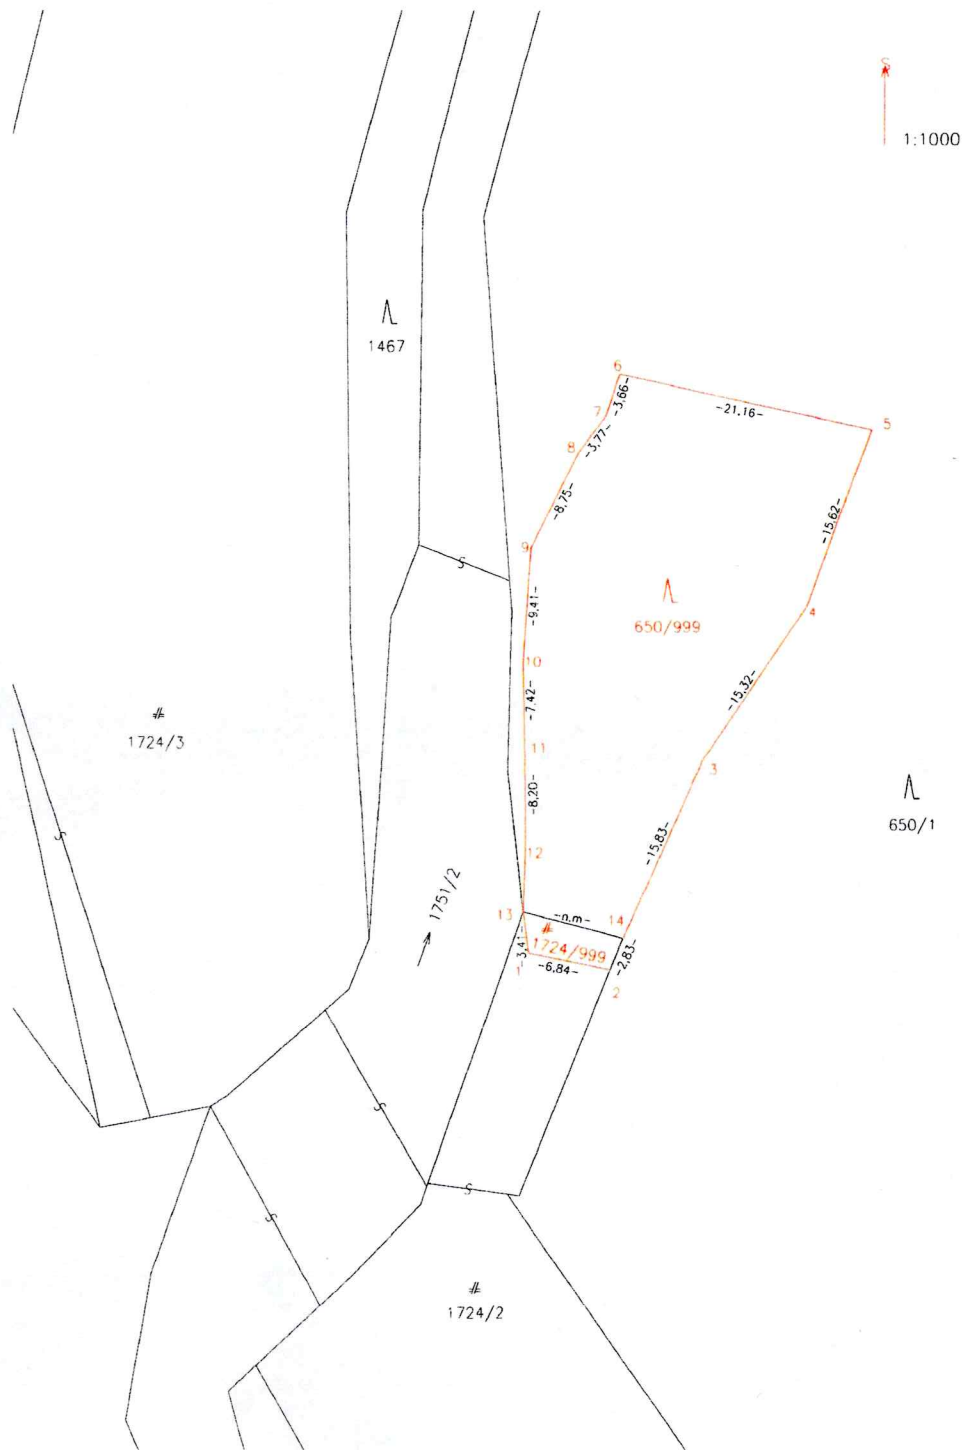

M 1:400

Nadobúdateľ (objednávateľ) bol oboznámený s priebehom a označením hraníc novooddeľovaných pozemkov	Dátum	04.04.2024	Podpis
--	-------	------------	--------