


[Handwritten signature in blue ink]

VÝBEH PRE DIVIAKY_OPLOTENIE A ÚPRAVA PREDPOLIA

±0,000 = 212,00 BPV

NÁZOV STAVBY:	Oplotenie výbehu diviakov	MIESTO STAVBY:	Areál ZOO Bratislava , par.č. 2731 / parcela registra C /		
		STAVEBNÝ OBJEKT:	OPLOTENIE		
AUTOR PROJEKTU:	Ing. arch. Marcel Dzurilla	OBSAH:	OPLOTENIE		
VYPRACOVAL	Ing. arch. Marcel Dzurilla	DÁTUM:	07.2024	ČASŤ:	ARCHITEKTÚRA
ZOD. PROJEKTANT:	Ing. arch. Marcel Dzurilla	FORMÁT:	2xA4	Č. VÝKRESU:	01
INVESTOR:	ZOO Bratislava, Mlynská dolina 1A, 842 27 Bratislava	MIERKA:		STUPEŇ:	DRS

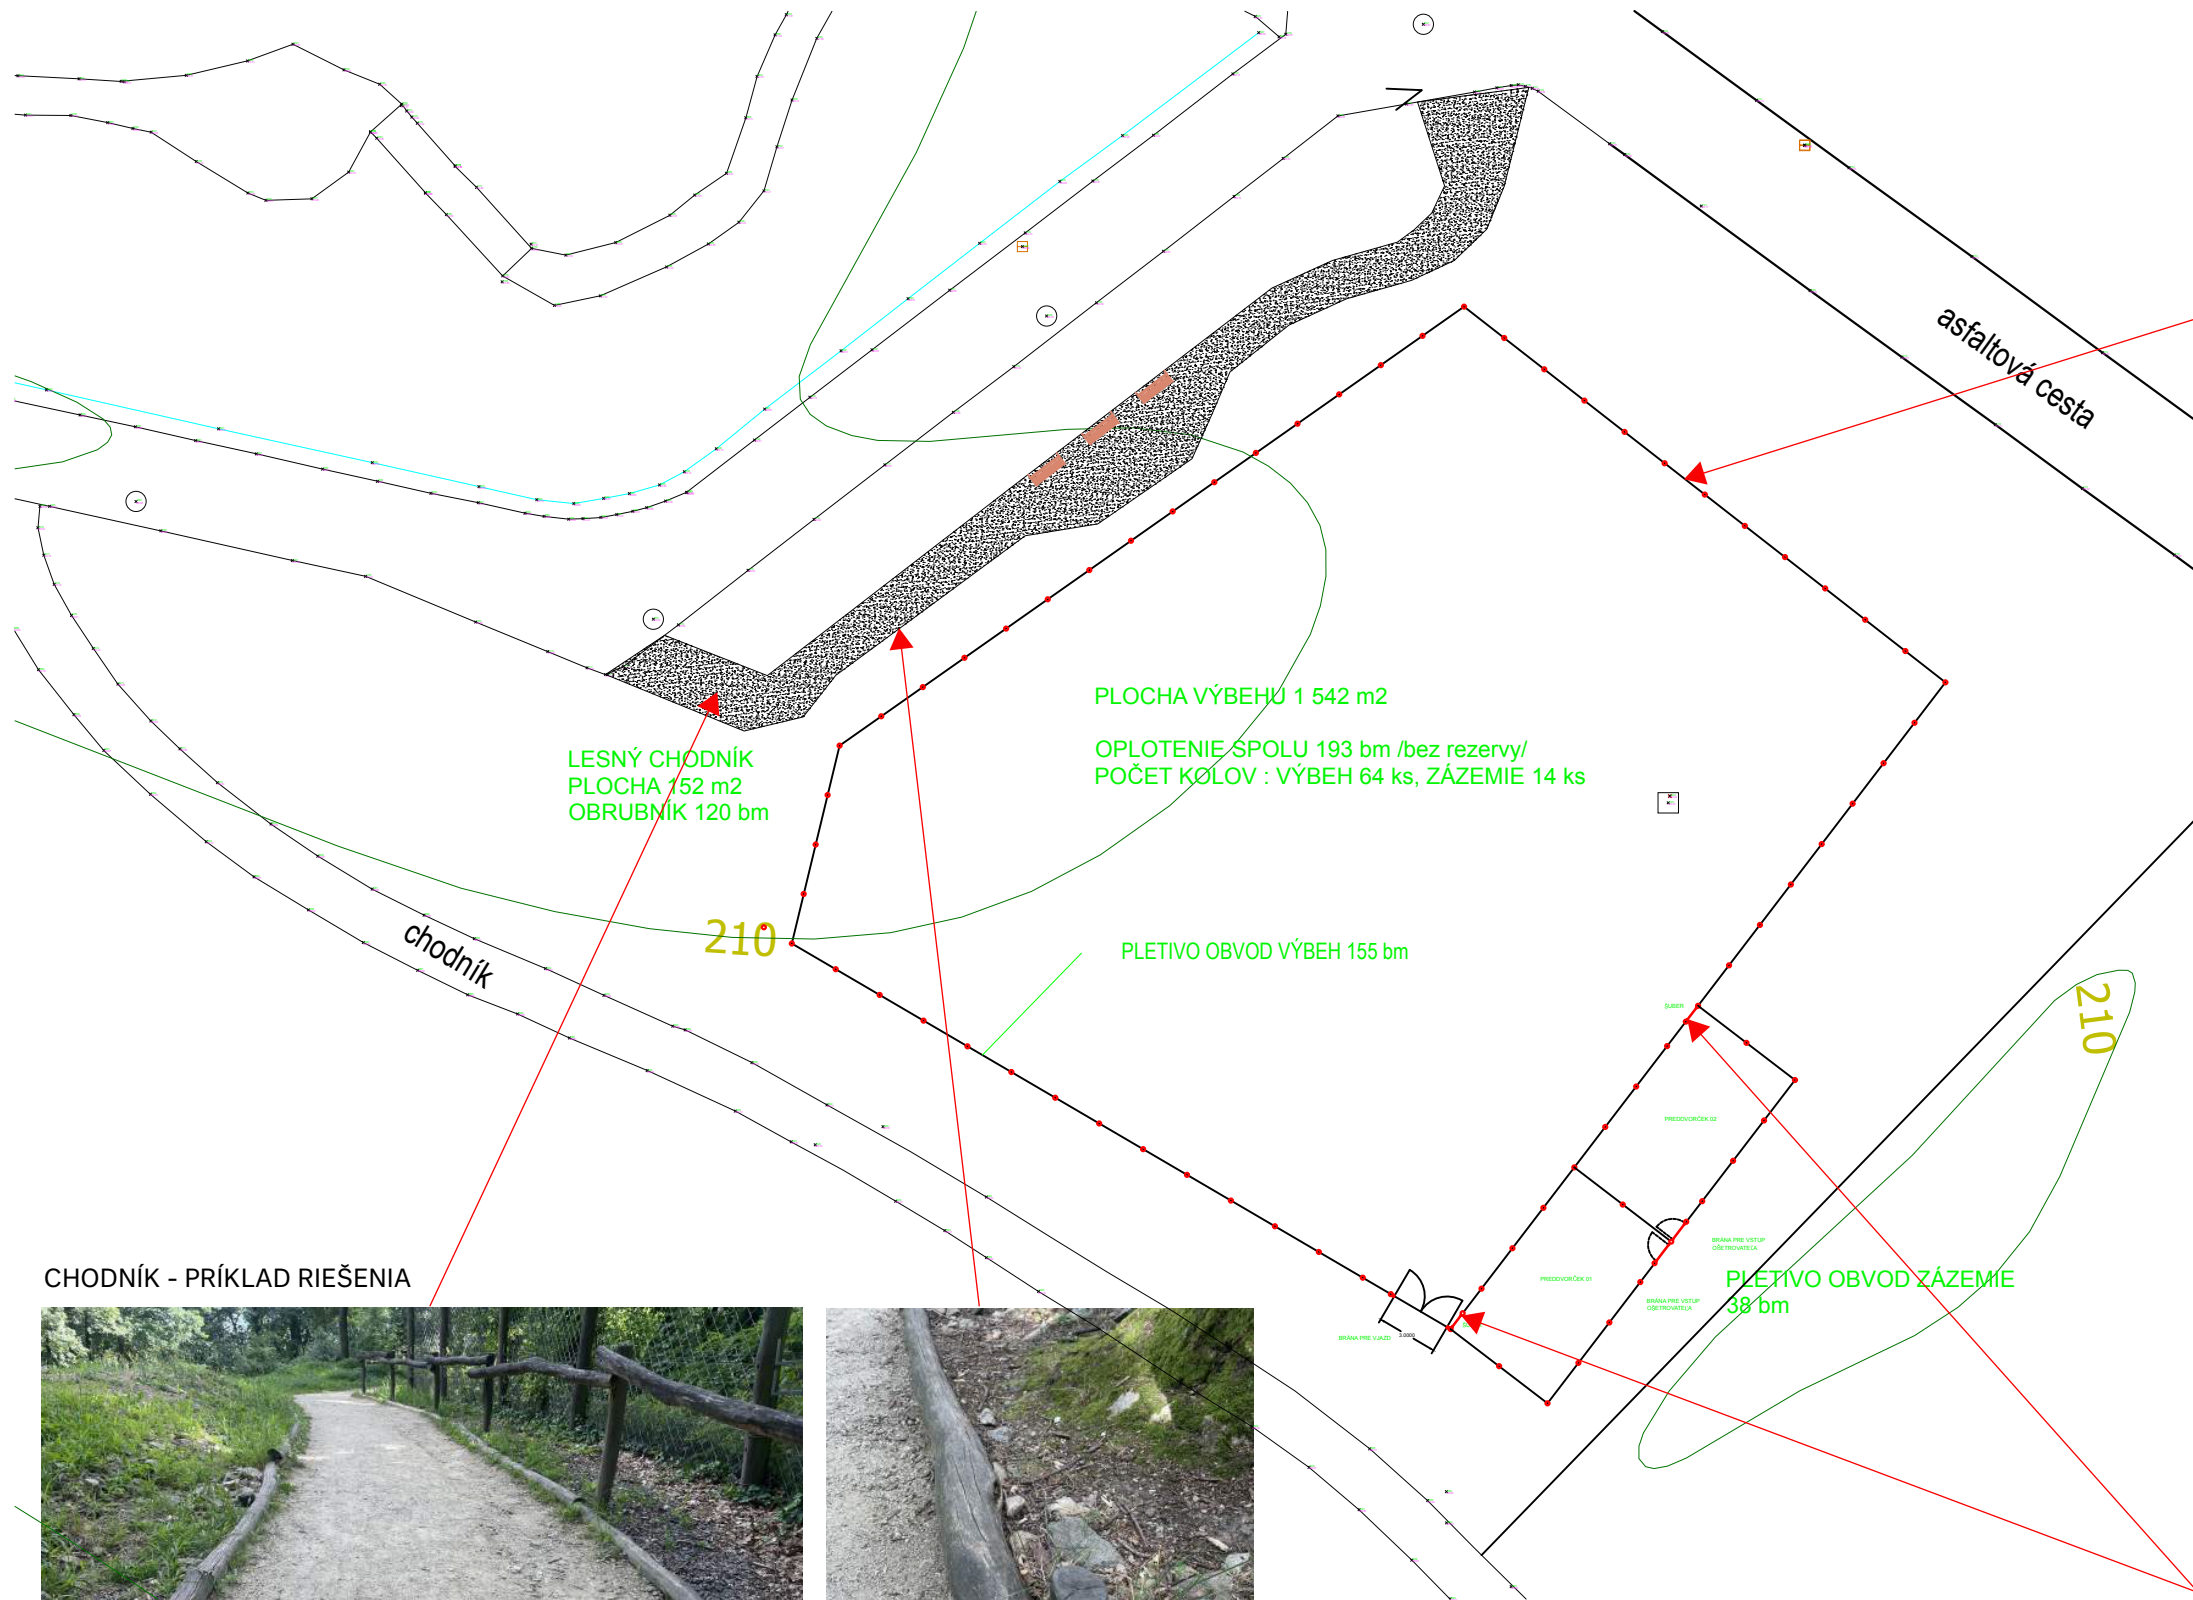


OPLOTENIE - PRÍKLAD RIEŠENIA



CHODNÍK - PRÍKLAD RIEŠENIA



ŠUBER - PRÍKLAD RIEŠENIA

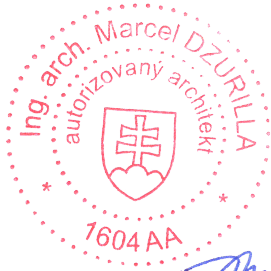

±0,000 = 212,00 BPV



NÁZOV STAVBY:	Oplocenie výbehu diviakov	MIESTO STAVBY:	Areal ZOO Bratislava, par.č. 2731 / parcela registra C /		
AUTOR PROJEKTU:	Ing. arch. Marcel Dzurilla	STAVEBNÝ OBJEKT:	OPLOTENIE		
VYPRACOVAL:	Ing. arch. Marcel Dzurilla	OBSAH:	OPLOTENIE		
ZOD. PROJEKTANT:	Ing. arch. Marcel Dzurilla	DÁTUM:	07.2024	ČASŤ:	ARCHITEKTÚRA
INVESTOR:	ZOO Bratislava, Mlynská dolina 1A, 842 27 Bratislava	FORMÁT:	2x44	Č. VÝKRESU:	01
		MIERKA:		STUPEŇ:	DRS

Výkop základu -52,10 m3 / to je predpoklad dokonalého výkopu / , výkop môže ostať v areáli ZOO
Betón do základov C16/20 – 52,10 m3
Pletivo hr.4mm, oko 100x100 mm/ výška 1,8 m / - 193 bm
Drevené koly agát opracovaný d= 150 – 200 mm / výška 2,5 m / - 78 ks, spodná časť na výšku 1000 mm impregnovaná

Brána otváracá dvojkrídlová, šírka 3,0 m x výška 1,5 m / jaklový profil stĺp 100x100 mm / krídlo obvod profil 80x80 mm, výplň profil 30x30 mm – 1 ks



Bránička otváracá, šírka 1,0 m x výška 1,5 m / jaklový profil stĺpiky 50x50 mm / krídlo obvod profil 30x30 mm, výplň profil 30x30 mm – 2 ks
Šuber - šírka 0,7 m x výška 1,8 m / U profil rám 50 mm / krídlo posuvné obvod profil 30x30 mm, výplň tyčka 10 mm, otváracý mechanizmus kladka a oceľové lanko – 2 ks

Chodník / mlát alt. štrk / - 152 m2
Obrubník na chodníku / z agátovej guľatiny 100 mm a kolov 70 mm / - 120 bm

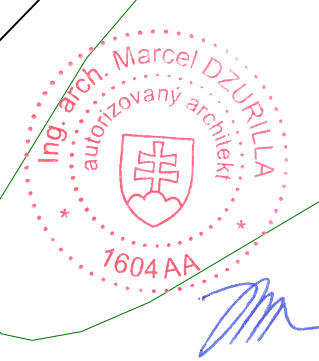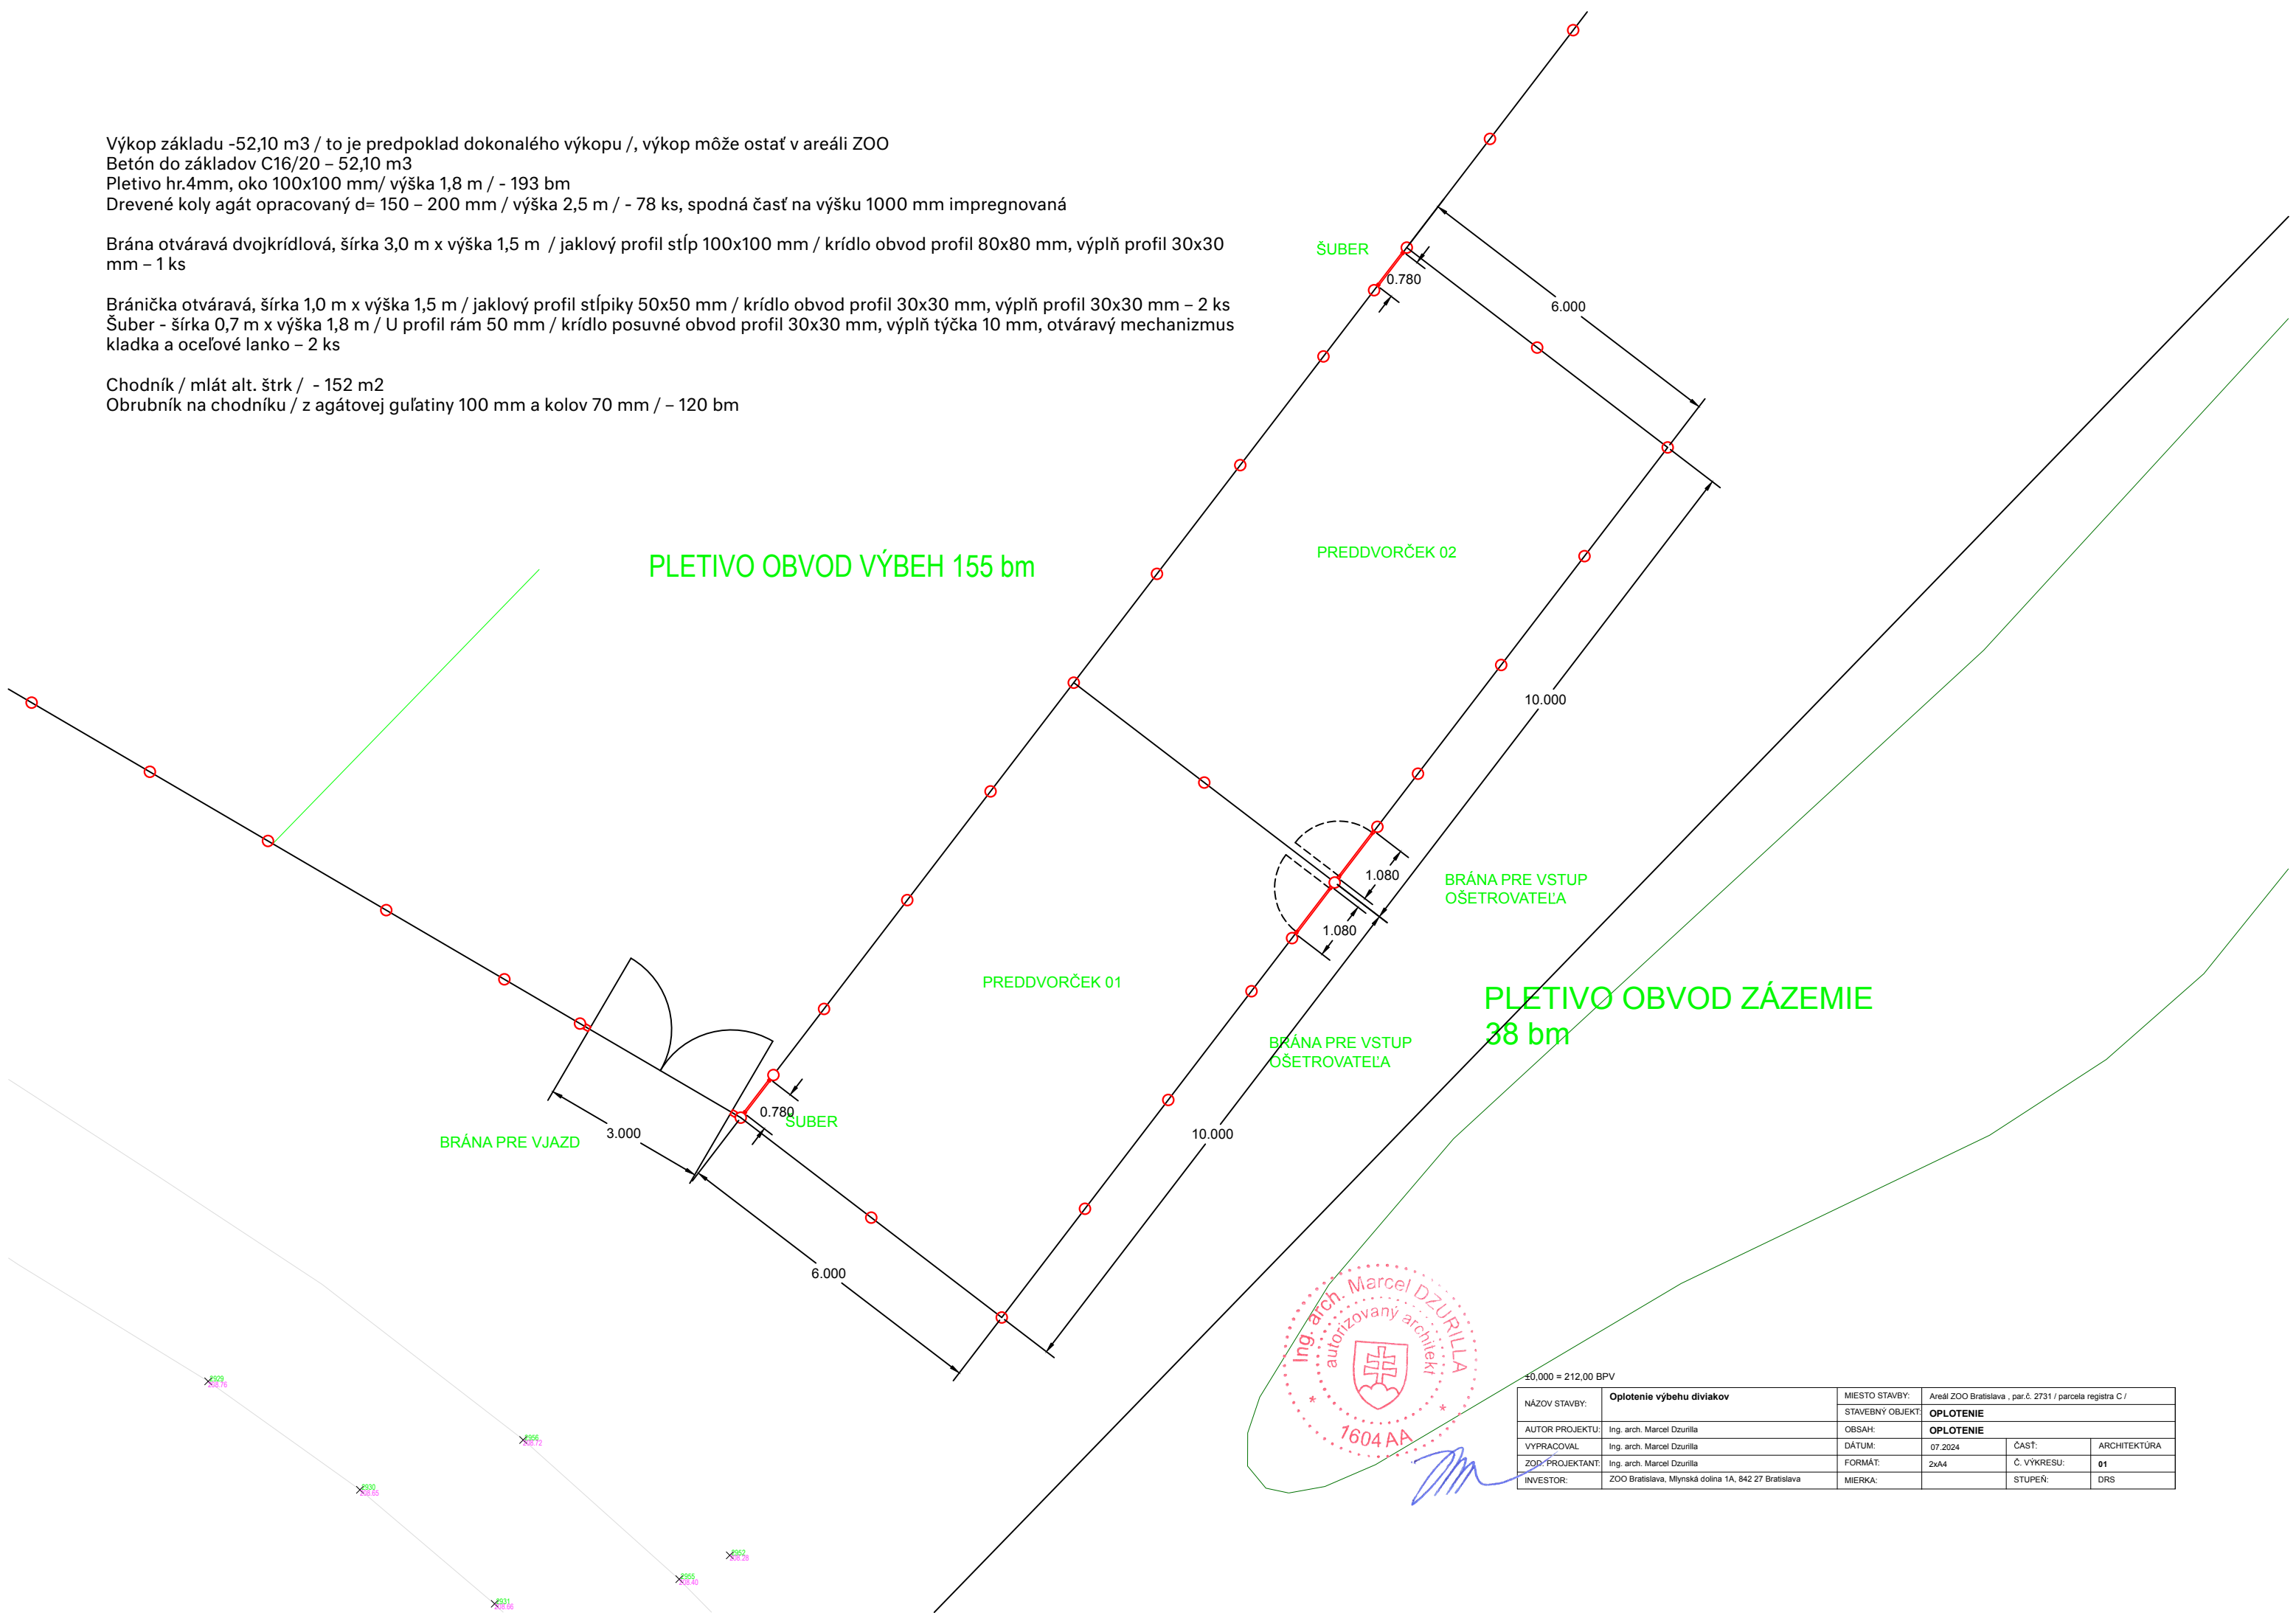

1:10,000 = 212,00 BPV

NÁZOV STAVBY:	Oplotenie výbehu diviakov	MIESTO STAVBY:	Areál ZOO Bratislava , par.č. 2731 / parcela registra C /		
AUTOR PROJEKTU:	Ing. arch. Marcel Dzurilla	STAVEBNÝ OBJEKT:	OPLOTENIE		
VYPRACOVAL:	Ing. arch. Marcel Dzurilla	OBSAH:	OPLOTENIE		
ZOP: PROJEKTANT:	Ing. arch. Marcel Dzurilla	DÁTUM:	07.2024	ČASŤ:	ARCHITEKTÚRA
INVESTOR:	ZOO Bratislava, Mlynská dolina 1A, 842 27 Bratislava	FORMÁT:	2xA4	Č. VÝKRESU:	01
		MIERKA:		STUPEŇ:	DRS

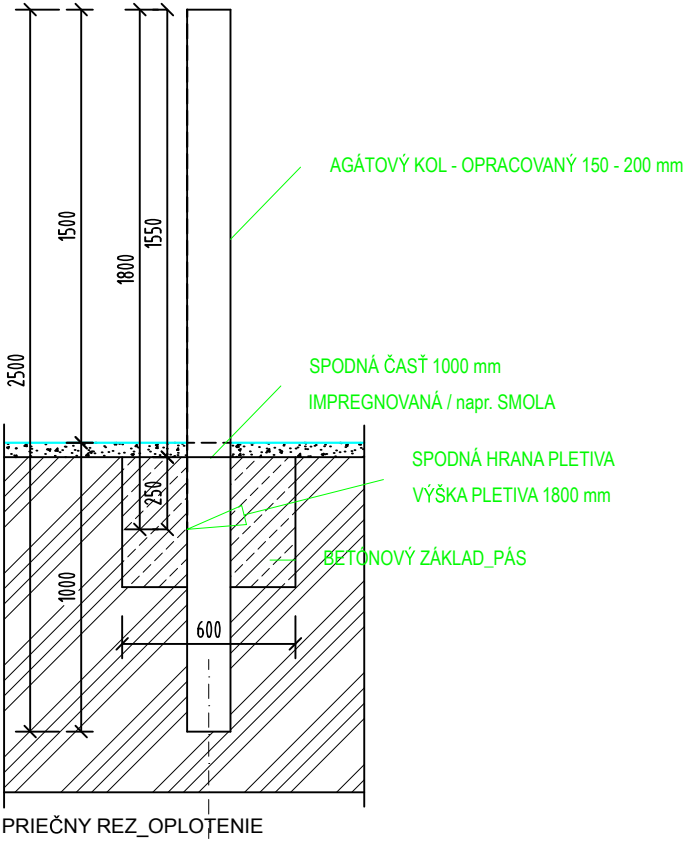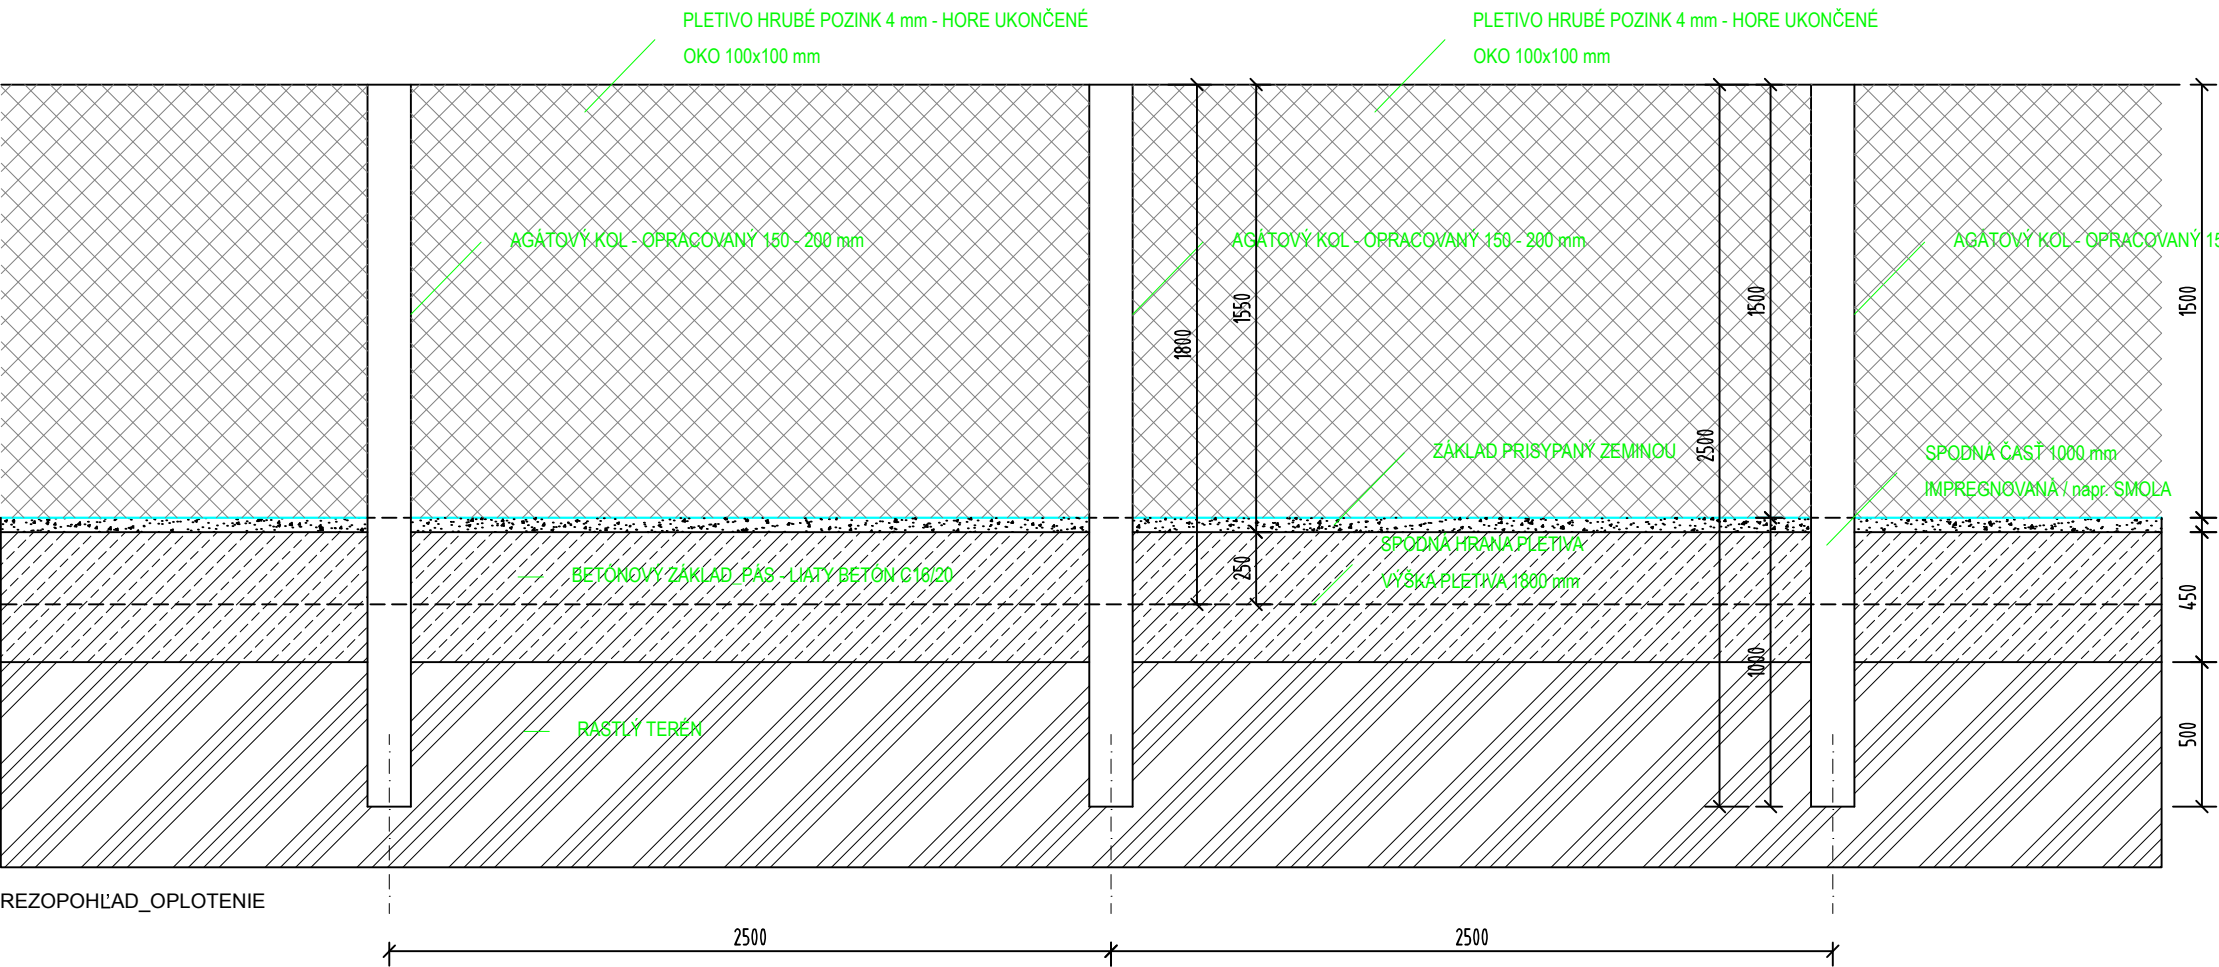

±0,000 = 212,00 BPV

NÁZOV STAVBY:	Oploenie výbehu diviakov	MIESTO STAVBY:	Areal ZOO Bratislava, par.č. 2731 / parcela registra C /		
STAVEBNÝ OBJEKT:	OPLOTENIE	STAVEBNÝ OBJEKT:	OPLOTENIE		
AUTOR PROJEKTU:	Ing. arch. Marcel Dzurilla	OBSAH:	OPLOTENIE		
VYPRACOVAL:	Ing. arch. Marcel Dzurilla	DÁTUM:	07.2024	ČASŤ:	ARCHITEKTÚRA
ZOD. PROJEKTANT:	Ing. arch. Marcel Dzurilla	FORMÁT:	2xA4	Č. VÝKRESU:	02
INVESTOR:	ZOO Bratislava, Mlynská dolina 1A, 842 27 Bratislava	MIERKA:		STUPEŇ:	DRS

