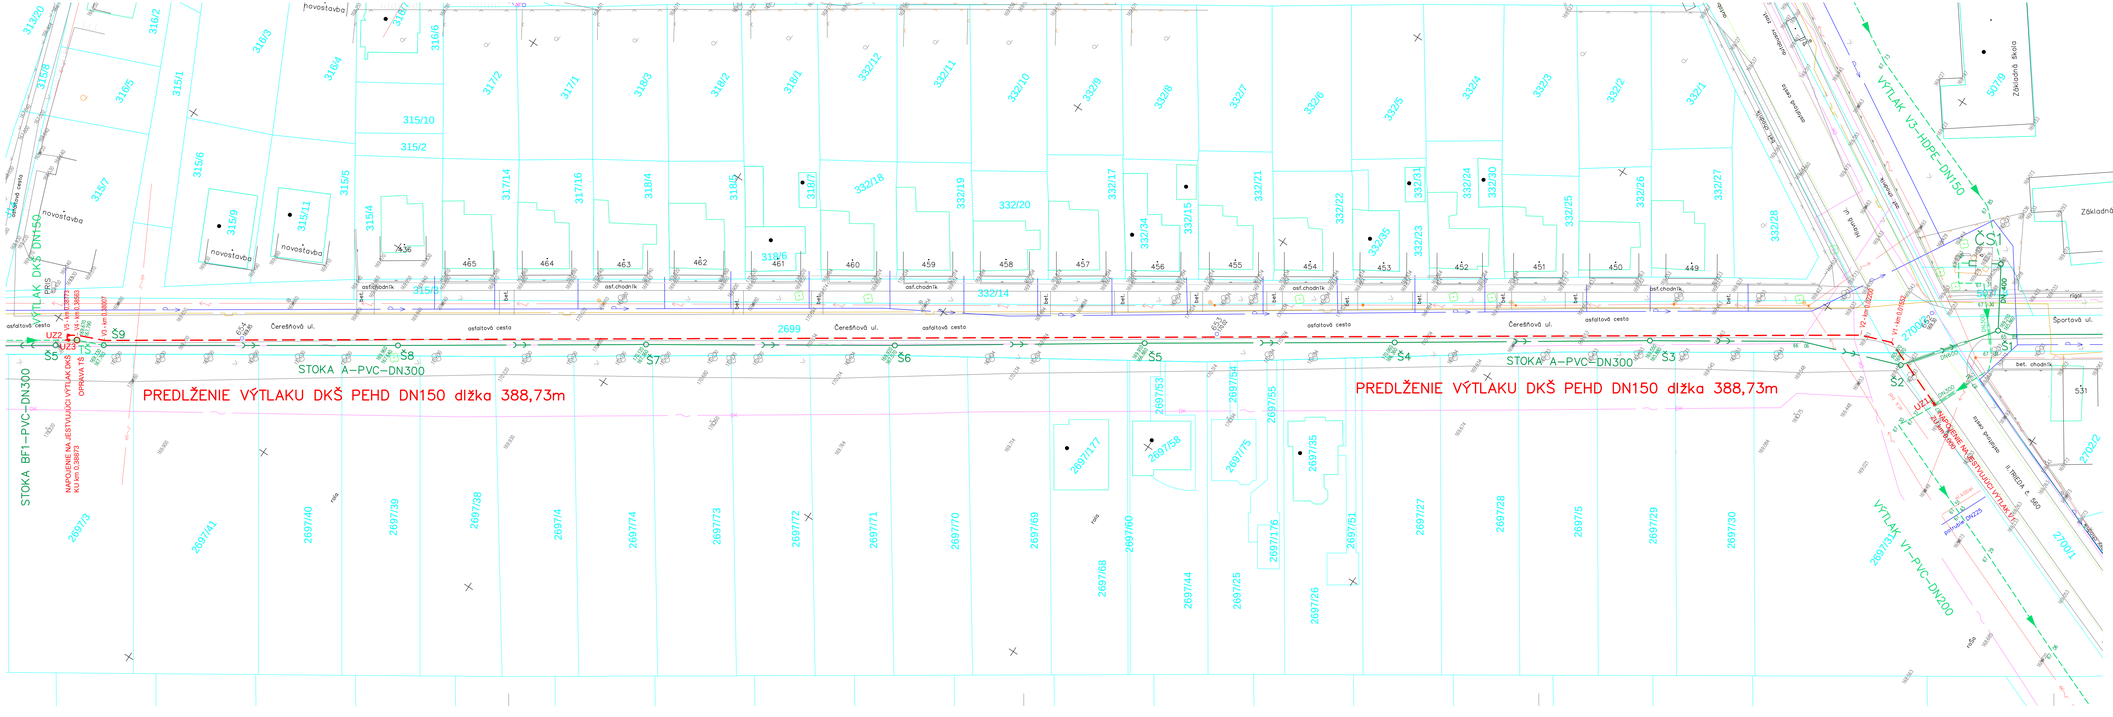
PREDĽŽENIE VÝTLAKU DKŠ PEHD DN150 dĺžka 388,73m
PREDĽŽENIE VÝTLAKU DKŠ PEHD DN150 dĺžka 388,73m
STOKA A–PVC–DN300
STOKA A–PVC–DN300
STOKA BF1–PVC–DN300
VÝTLAK V3–HDPE–DN150
VÝTLAK V1–PVC–DN200
VÝTLAK DKŠ DN150
Čerešňová ul.
asfaltová cesta
Základná škola
Športová ul.
novostavba
ČS1
S1
S2
S3
S4
S5
S6
S7
S8
S9
UZ1
2699
2700/2
2700/1
2701/2
2701/1
2697/53
2697/54
2697/55
2697/35
2697/51
2697/27
2697/28
2697/75
2697/29
2697/30
2697/33
2697/26
2697/76
2697/25
2697/44
2697/68
2697/60
2697/69
2697/70
2697/71
2697/72
2697/73
2697/74
2697/4
2697/28
2697/39
2697/40
2697/41
2697/73
2697/117
2697/58
2697/75
2697/76
2697/35
2697/51
2697/27
2697/28
2697/75
2697/29
2697/30
2697/33
2697/26