


Situácia 1

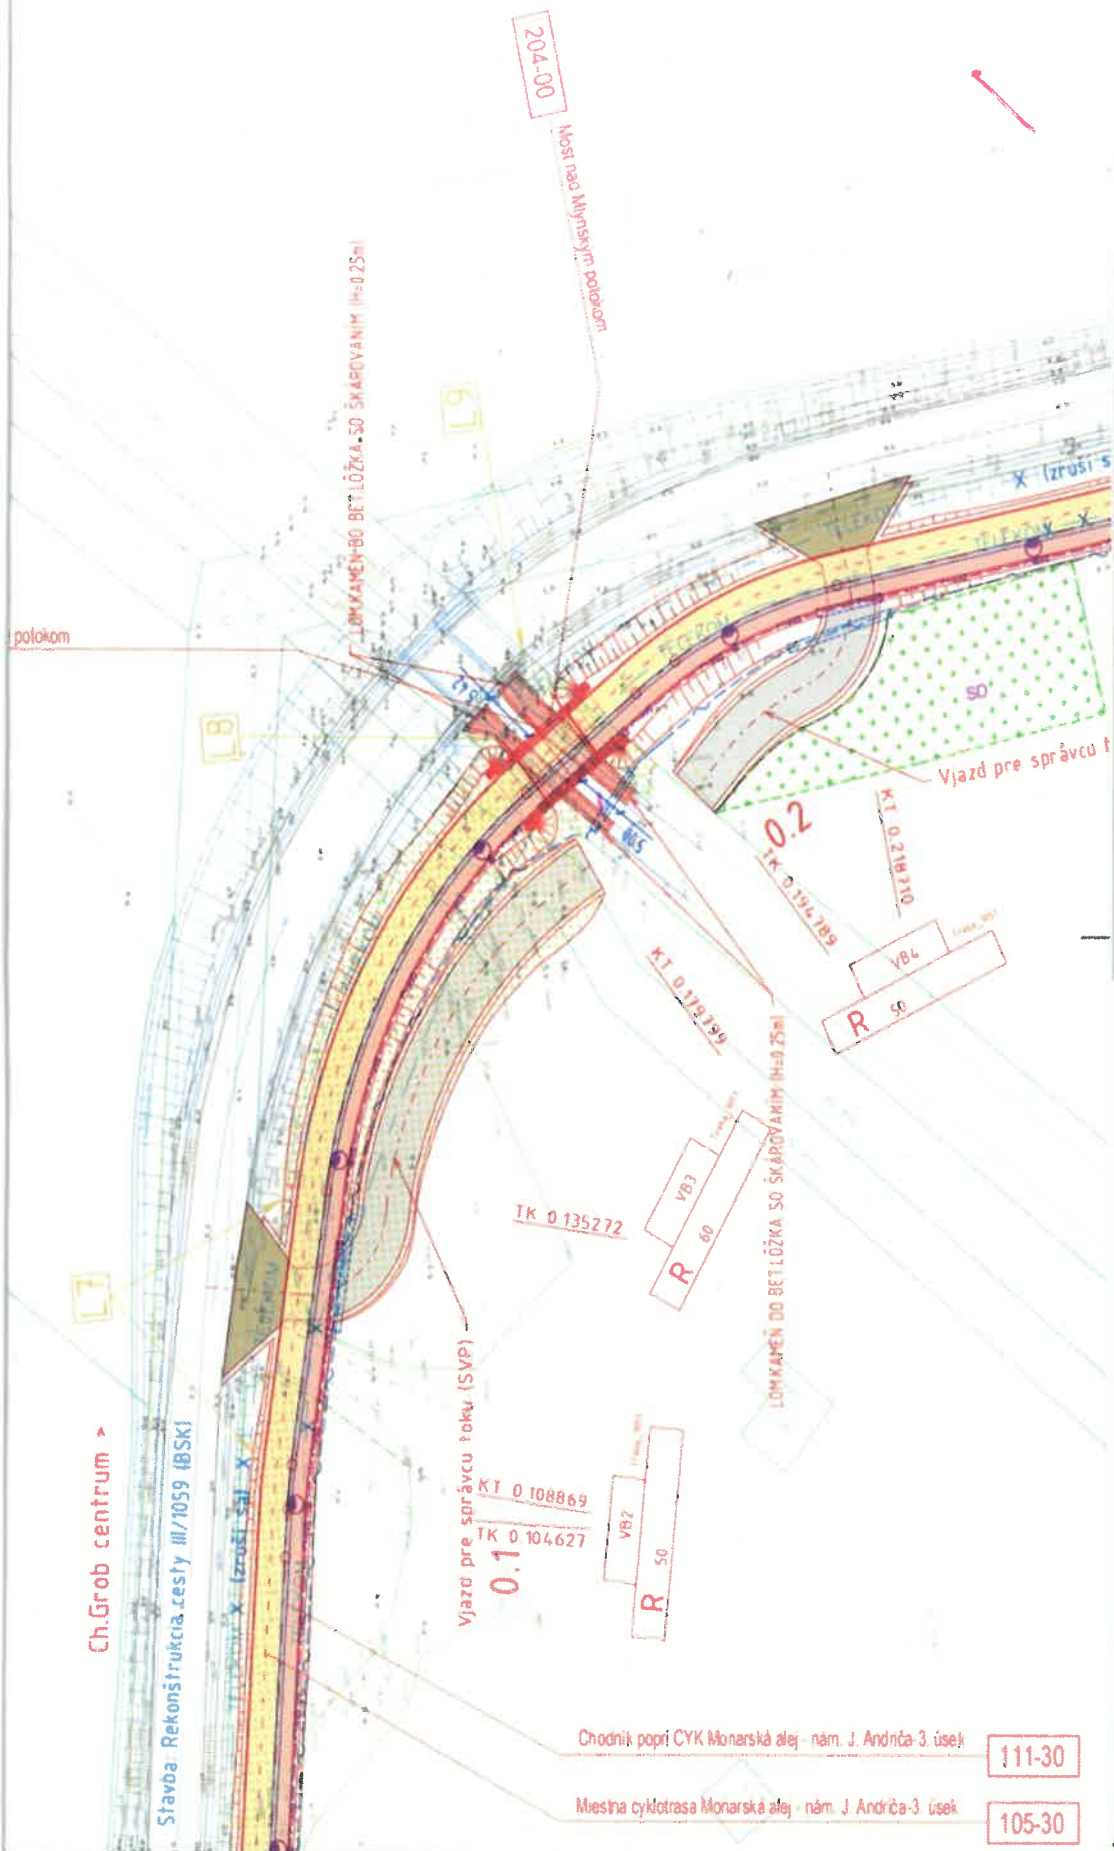

Chodník popri CYK Monarská alej - nám. J. Andriča-3. úsek

111-30

Miestna cyklotrasa Monarská alej - nám. J. Andriča-3. úsek

105-30