


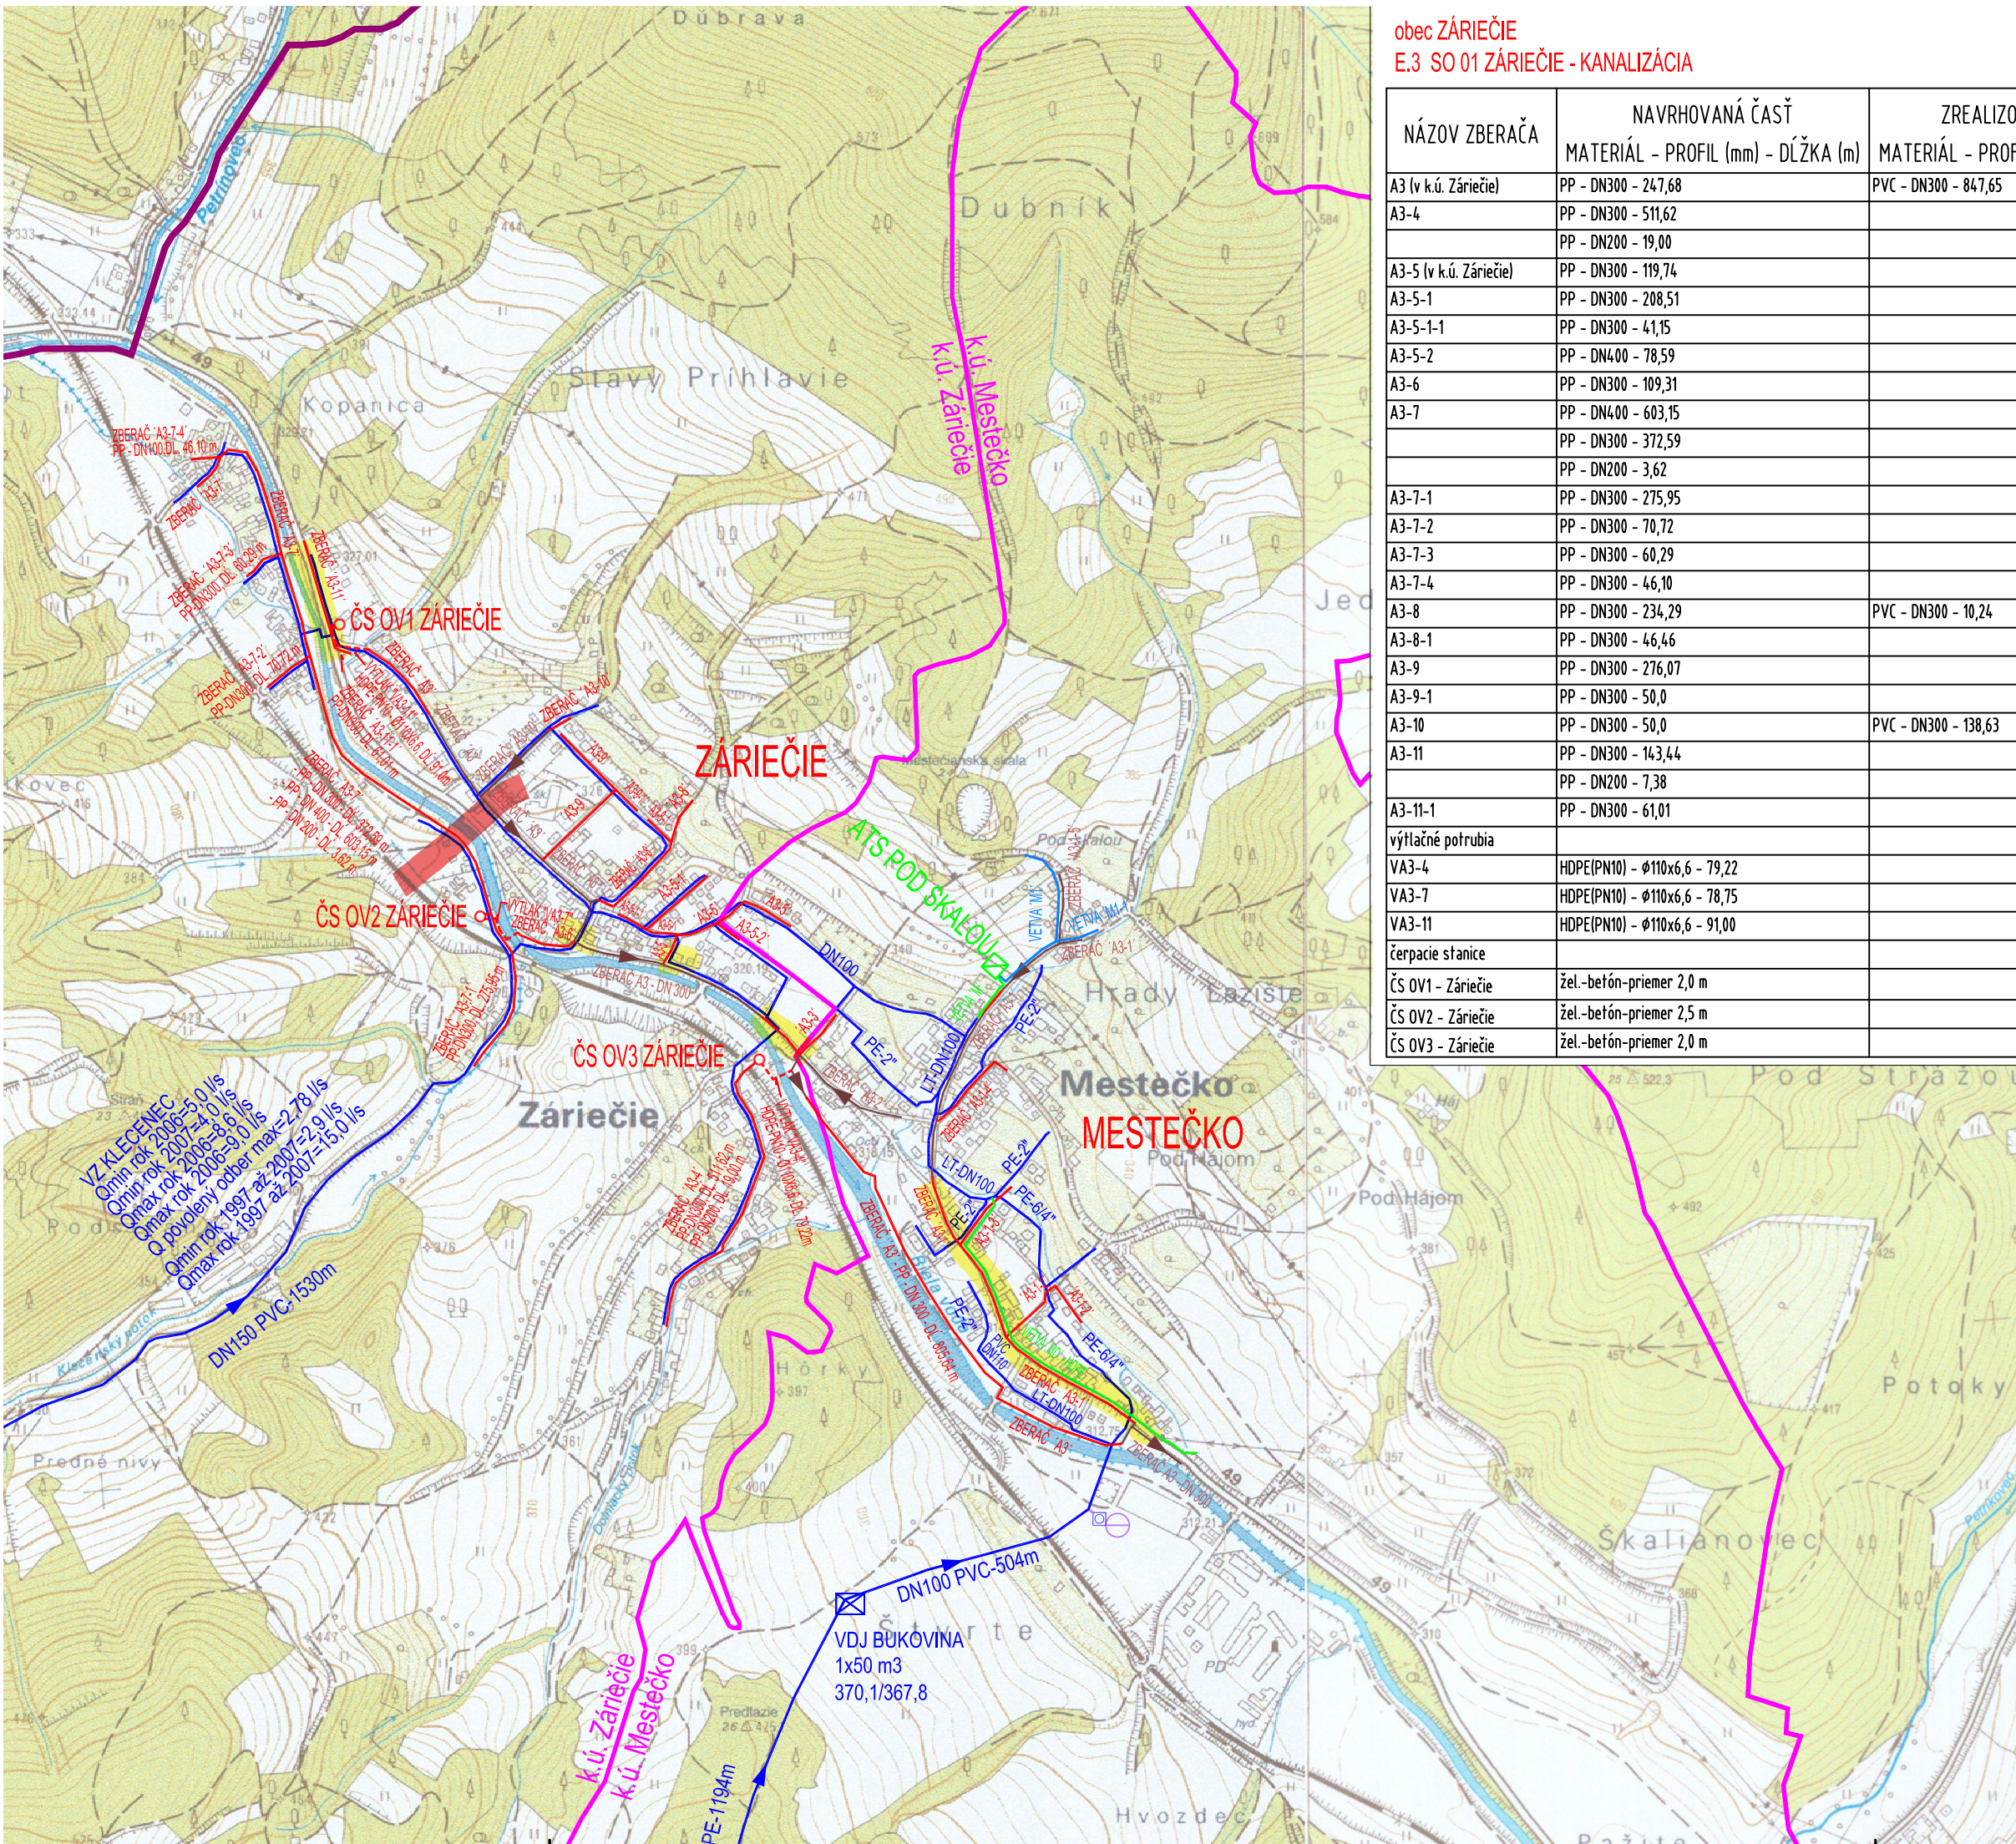

obec ZÁRIEČIE
E.3 SO 01 ZÁRIEČIE - KANALIZÁCIA

NÁZOV ZBERAČA	NAVRHOVANÁ ČASŤ MATERIÁL - PROFIL (mm) - DĹŽKA (m)	ZREALIZOVANÁ ČASŤ MATERIÁL - PROFIL (mm) - DĹŽKA (m)
A3 (v k.ú. Záriečie)	PP - DN300 - 247,68	PVC - DN300 - 847,65
A3-4	PP - DN300 - 511,62	
	PP - DN200 - 19,00	
A3-5 (v k.ú. Záriečie)	PP - DN300 - 119,74	
A3-5-1	PP - DN300 - 208,51	
A3-5-1-1	PP - DN300 - 41,15	
A3-5-2	PP - DN400 - 78,59	
A3-6	PP - DN300 - 109,31	
A3-7	PP - DN400 - 603,15	
	PP - DN300 - 372,59	
	PP - DN200 - 3,62	
A3-7-1	PP - DN300 - 275,95	
A3-7-2	PP - DN300 - 70,72	
A3-7-3	PP - DN300 - 60,29	
A3-7-4	PP - DN300 - 46,10	
A3-8	PP - DN300 - 234,29	PVC - DN300 - 10,24
A3-8-1	PP - DN300 - 46,46	
A3-9	PP - DN300 - 276,07	
A3-9-1	PP - DN300 - 50,0	
A3-10	PP - DN300 - 50,0	PVC - DN300 - 138,63
A3-11	PP - DN300 - 143,44	
	PP - DN200 - 7,38	
A3-11-1	PP - DN300 - 61,01	
výtlačné potrubia		
VA3-4	HDPE(PN10) - Ø110x6,6 - 79,22	
VA3-7	HDPE(PN10) - Ø110x6,6 - 78,75	
VA3-11	HDPE(PN10) - Ø110x6,6 - 91,00	
čerpacie stanice		
ČS OV1 - Záriečie	žel.-betón-priemer 2,0 m	
ČS OV2 - Záriečie	žel.-betón-priemer 2,5 m	
ČS OV3 - Záriečie	žel.-betón-priemer 2,0 m	

obec MESTEČKO
E.4 SO 02 MESTEČKO - KANALIZÁCIA

NÁZOV ZBERAČA	NAVRHOVANÁ ČASŤ MATERIÁL - PROFIL (mm) - DĹŽKA (m)	ZREALIZOVANÁ ČASŤ MATERIÁL - PROFIL (mm) - DĹŽKA (m)
A3 (v k.ú. Mestečko, po exist. KŠ63)	PP - DN300 - 781,14	PVC - DN300 - 10,20
A3-1 (po novú ŠS4)	PP - DN300 - 573,70	PVC - DN300 - 472,59
A3-1-2	PP - DN300 - 183,71	
A3-1-3	PP - DN300 - 107,18	
A3-1-4	PP - DN300 - 145,45	
A3-1-5	-	PVC - DN300 - 49,16
A3-2	-	PVC - DN300 - 192,19
A3-3	PP - DN300 - 84,45	
A3-5 (v k.ú. Mestečko)	PP - DN300 - 135,23	

obec ZÁRIEČIE a obec MESTEČKO
ZMENA STAVBY PRED DOKONČENÍM 11/2023
ZMENY V SÚLADE S "DOHODOU O PREVODE PRÁV A POVINNOSTÍ STAVEBNÍKA" ZO DŇA 24.10.2023

NÁZOV STAVBY:	KANALIZÁCIA - Mestečko a Záriečie
	E. DOKUMENTÁCIA STAVEBNÝCH OBJEKTOV
OBJEKT:	E.2 PREHLADNÁ SITUÁCIA
VÝKRES:	PREHLADNÁ SITUÁCIA
INVESTOR č.1:	Obec Záriečie Záriečie č.190, 020 52 Záriečie
INVESTOR č.2:	Obec Mestečko Mestečko č.118, 020 52 Mestečko
ZODPOVEDNÝ PROJEKTANT:	Koreníková Anna aut.ing. Tatranská 294/11-1, 017 01 Považská Bystrica
VYPRACOVAL:	Ing. Vozatár Martin Gen. Goliana 1546/10, 911 01 Trenčín
DÁTUM:	11/2023



ZODP. PROJEKTANT: CHIEF DESIGNER OF THE PROJECT:		VYPRACOVAL: DESIGNER:		VEDÚCI ORGANIZÁCIE: DIRECTOR:		HYDROTEAM HADBOLÉVNI VARŠAVSKÁ 3, 831 03 BRATISLAVA			
ING. HOLLÝ		ING. HORVÁTHOVÁ		ING. STANOVSKÝ					
SÚBOR: FILE: MAPA 10 000 .dwg		TECHNICKÁ KONTROLA: TECHNIC CONTROL: ING. STANOVSKÝ							
KONEČNÝ PRIJÍMATEĽ: FINAL RECIPIENT:						FORMÁT: SHEET FORMAT:		2 A4	
POVAŽSKÁ VODÁRENSKÁ SPOLOČNOSŤ a.s. NOVÁ 133, 017 01 POVAŽSKÁ BYSTRICA						DÁTUM: DATE:		11/2008	
NÁZOV STAVBY: PROJECT: ZÁSOBOVANIE A ODKANALIZOVANIE OKRESU PÚCHOV I. ETAPA						STUPEŇ: PROJECT STAGE:		DSP	
						Č. ZMLUVY: NUMBER PROJECT:		07 021 23	
						ARCH. Č. ARCHIVE NUMBER:		07 021 23 – E.2.2/2	
						MIERKA: SCALE:		1:10 000	
PRÍLOHA: NAME:						ČÍSLO PRÍLOHY: PART:		E.2.2/2	
SO 02.2 MESTEČKO – KANALIZÁCIA PREHLADNÁ SITUÁCIA									

Táto dokumentácia je duševným vlastníctvom spoločnosti HYDROTEAM. Nesmie byť bez predošlého písomného súhlasu kopírovaná, rozmnožovaná a sprístupnená iným fyzickým alebo právnickým subjektom.