

PIPS SK, s.r.o., Mierová 30, 821 05 Bratislava

Súhlas zhotoviteľa a autora projektovej dokumentácie

PIPS SK, s.r.o., týmto udeľujem súhlas zhotoviteľa a autora projektovej dokumentácie na stavbu:

„Hviezdoslavov – vodovod a kanalizácia“
s miestom realizácie **Hviezdoslavov, Kvetoslavov, Mierovo**

ktorú som vypracoval ako autorizovaný stavebný inžinier, reg. číslo 6474*A2
Komplexné architektonické a inžinierske služby pod zákazkovým číslom 33/2019,
pre:

Obec Hviezdoslavov

Hlavná ulica č. 8/10
930 41 Hviezdoslavov


aby sa previedlo vlastníctvo predmetnej projektovej dokumentácie na:

Západoslovenská vodárenská spoločnosť, a. s.
so sídlom: **Nábrežie za hydrocentrálou 4, 949 60 Nitra**
IČO: **36 550 949**
IČ DPH: **SK 2020154609**
Registrácia v OR: **OS Nitra, odd.: Sa, vl. č. 10193/N**

Tento súhlas udeľujem bez nároku na finančné vyrovnanie.

V Bratislave, dňa: 14.5.2024



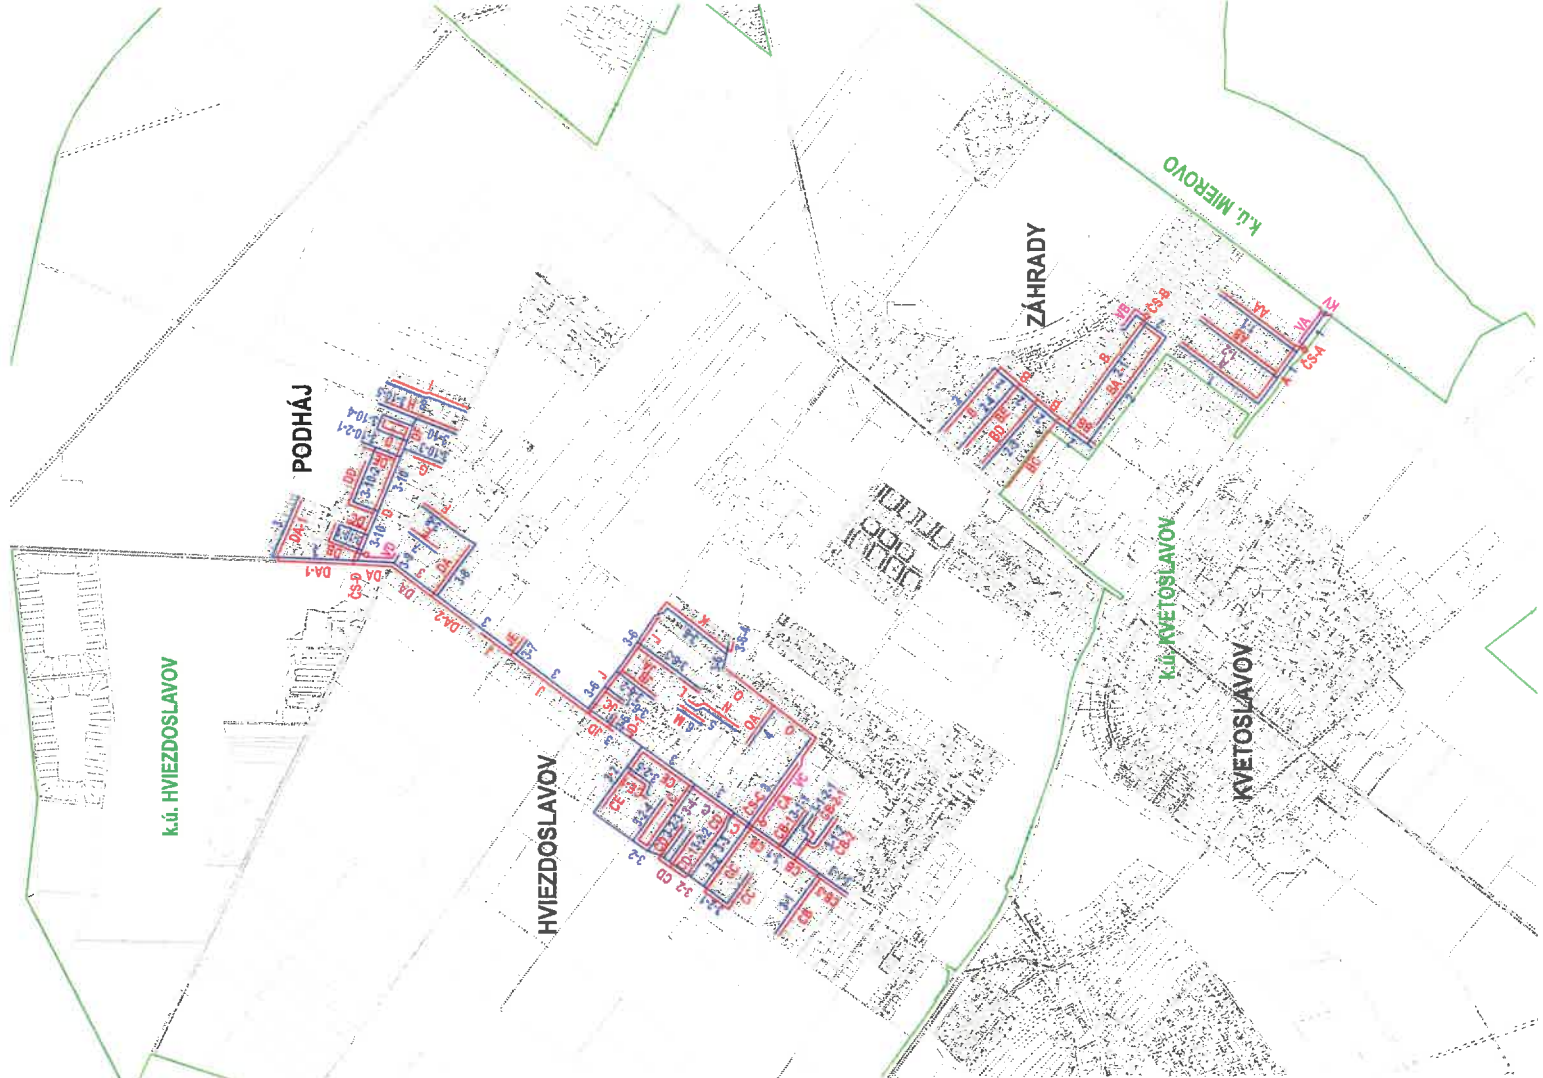

- LEGENDA ČIAR A OZNAČENÍ**
- LEGENDA NAVRHOVANÝCH OBJEKTOV**
- SO 01 VODOVODNÁ SIĽ**
- vodovodné potrubie
- SO 02 STOKOVÁ SIĽ**
- gravitačné kanalizačné potrubie
- výtláčne kanalizačné potrubie
- kanalizačná čerpadacia stanica
- ČSO**



 PIPS SK s.r.o. projektové, inžinierske a poradenské služby				MIEROVÁ 30 821 05 BRATISLAVA SLOVENSKÁ REPUBLIKA info@pips.sk, www.pips.sk			
ZODP. PROJEKTANT	PROJEKTANT	INVESTOR	STUPEŇ	DÁTUM	FORMÁT	Č. ZÁKAZKY	MIERKA
Ing. Boris Pomothy	Ing. Boris Pomothy	Obec Hviezdoslavov	RDS	07/2021	2 A4	33/2019	1:15000
AKCIA				HVEZDOSLAVOV VODOVOD A KANALIZÁCIA			
PRÍLOHA				C. SITUÁČNÉ VÝKRESY			
SITUAČNÝ VÝKRES ŠIRŠÍCH VZŤAHOV				C.1			