PRÍLOHA č. 1

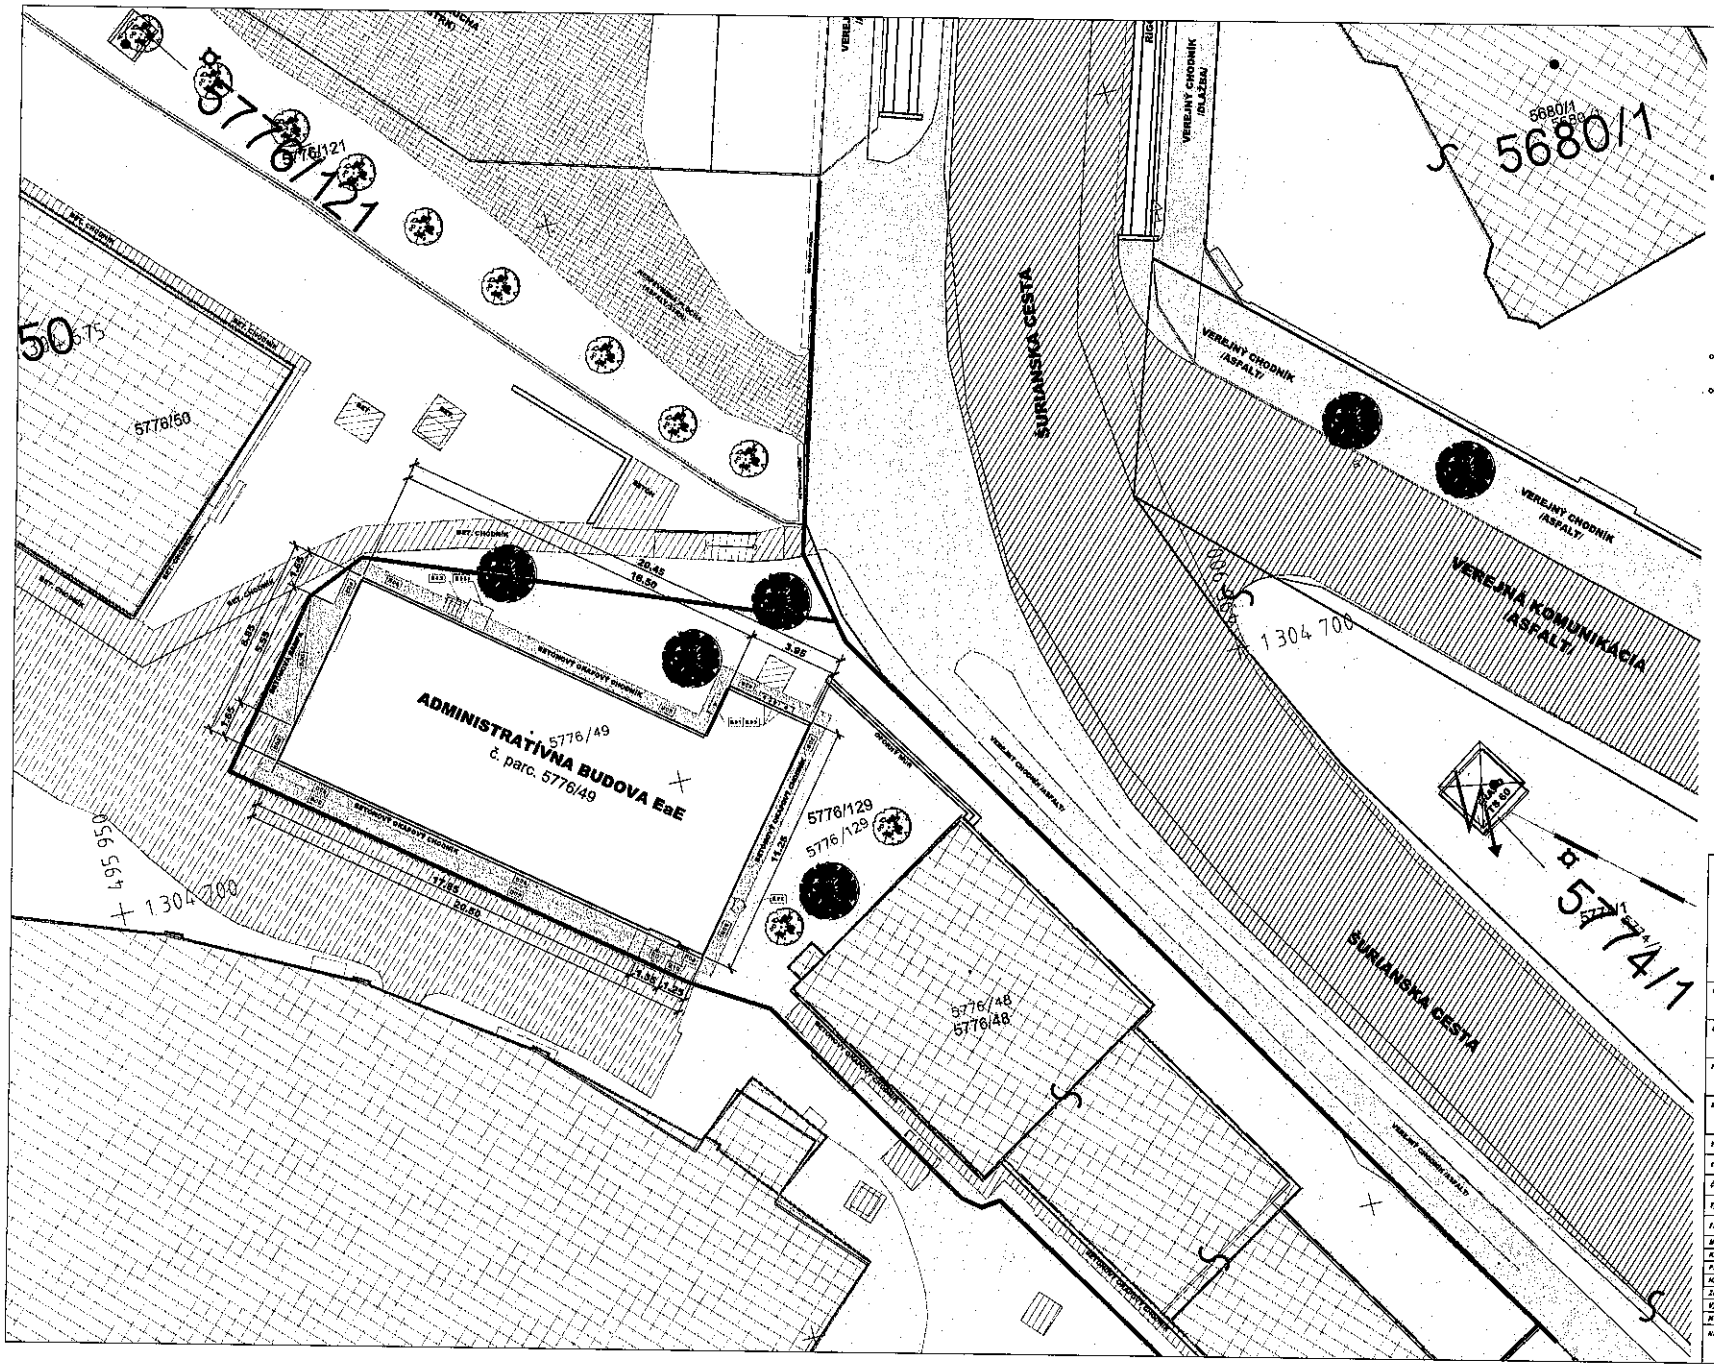

LEGENDA BÚRACÍCH PRÁC:

- BÚRANÉ KONŠTRUKCIE
- B01 – DOČASNÉ OPOJENIE A PREKRYTIE EXISTUJÚCEHO PLYNOVODU
- B02 – DOČASNÉ OPOJENIE A PREKRYTIE EXISTUJÚCICH ELEKTROMERACÍCH ROZVÁDZAČOV
- B03 – ODSTRÁNENIE EXISTUJÚCEHO POŽIARNEHO REBRÍKA SPOLU S KOTVENÍM
- B04 – ODSTRÁNENIE EXISTUJÚCEHO EXTERNÉHO/VEN OCEľOVÉHO SCHODISKA SO ZÁBRADLAMI
- B05 – ODSTRÁNENIE EXISTUJÚCEHO OCEľOVÉHO PREKRYTIA VSTUPU
- B06 – ODSTRÁNENIE EXISTUJÚCEJ EXTERNÉ/VEN/J BETÓNOVEJ RAMPY A SÚVISIACICH PODKLADNÝCH VRSTIEV DO HĺBKY 500mm POD STÁVAJÚCI UPRAVENÝ TERÉN
- B07 – ODSTRÁNENIE EXIST. EXTERNÉ/VEN/HO BETÓNOVÉHO SCHODISKA A SÚVISIACICH PODKLADNÝCH VRSTIEV DO HĺBKY 500mm POD STÁVAJÚCI UPRAVENÝ TERÉN
- B08 – ODSTRÁNENIE EXIST. BETÓNOVÉHO OKAPOVÉHO CHODNÍKA A SÚVISIACICH PODKLADNÝCH VRSTIEV DO HĺBKY 500mm POD STÁVAJÚCI UPRAVENÝ TERÉN
- B09 – ODSTRÁNENIE EXIST. ASFALTOVEJ PLOCHY A SÚVISIACICH PODKLAD, VRSTIEV DO HĺBKY 400mm POD STÁVAJÚCI UPRAVENÝ TERÉN
- B10 – ODSTRÁNENIE EXIST. ASFALTOVEJ PLOCHY A SÚVISIACICH PODKLAD, VRSTIEV DO HĺBKY 240mm POD STÁVAJÚCI UPRAVENÝ TERÉN

LEGENDA:

- RIEŠENÝ OBJEKT - ADMINISTRATÍVNA BUDOVA EaE
- SUSEDNÉ OBJEKTY
- OBJEKT TRAFOSTANICE TS-01
- VEREJNÁ KOMUNIKÁCIA - ŠURIANSKA ULICA
- EXISTUJÚCI VEREJNÝ CHODNÍK
- EXISTUJÚCE VEREJNÉ PARKOVISKO
- EXISTUJÚCA ZEleň - NÍZKA
- EXISTUJÚCA SPEVNENÁ PLOCHA - BETÓNOVÁ
- EXISTUJÚCA SPEVNENÁ PLOCHA - ASFALTOVÁ
- EXISTUJÚCE OPOJENIE MÚRY
- HRANICA PARCELY
- EXISTUJÚCE OPLOTENIE
- EXISTUJÚCE ZÁBRADLIE
- EXISTUJÚCI ODVODŇOVACÍ RIGOL
- EXISTUJÚCA VYSOKÁ ZEleň

10,000 v126,00 m n.m. B.p.v.		Číslo výkresu
Stavebník:	ŽELEZNICE SLOVENSKEJ REPUBLIKY KLÁRIKOVA 8 811 49 BRATISLAVA	
Generálny projektant:	AMBERG ENGINEERING SLOVAKIA, s.r.o. SOMOLIANSKO 1B 811 06 BRATISLAVA +421 2 5920 5201	AMBERG ENGINEERING
Projektant:	AMBERG ENGINEERING SLOVAKIA, s.r.o. SOMOLIANSKO 1B 811 06 BRATISLAVA +421 2 5920 5201	AMBERG ENGINEERING
Stavba:	NOVÉ ZÁMKY - ADMINISTRATÍVNA BUDOVA EaE, REKONŠTRUKCIA	
Stupeň dokumentácie:	DOKUMENTÁCIA PRE STAVEBNÉ POVOLENIE A REALIZÁCIU STAVBY	DSPRS
Stavebný objekt:	ADMINISTRATÍVNA BUDOVA	SO 01
Časť dokumentácie:	ARCHITEKTONICKÁ A STAVEBNÁ ČASŤ	AR
Typ výkresu:	REKONŠTRUKCIA	RK
Fáza projektu:	BÚRACIE PRÁCE	BP
Miesto stavby:	NOVÉ ZÁMKY	
Katastrálne územie:	NOVÉ ZÁMKY	
Parcelné čísla:	5776/49, 5776/129	
Hlavný inžinier projektu:	ING. ONDREJ KUNIA	Č. zakázky: AP/2023/0033/01
Zodpovedný projektant:	ING. ONDREJ KUNIA	Dátum: 03/2024
Vypracoval:	ING. MARTINA PATÓDOVÁ	Formát: 9 x A4
Kontroloval:	ING. MARTIN GONDA	Mierka: -
Názov výkresu:	C3 - SITUÁCIA NA PODKLADE KATASTRÁLNEJ MAPY - BP	Číslo: -