
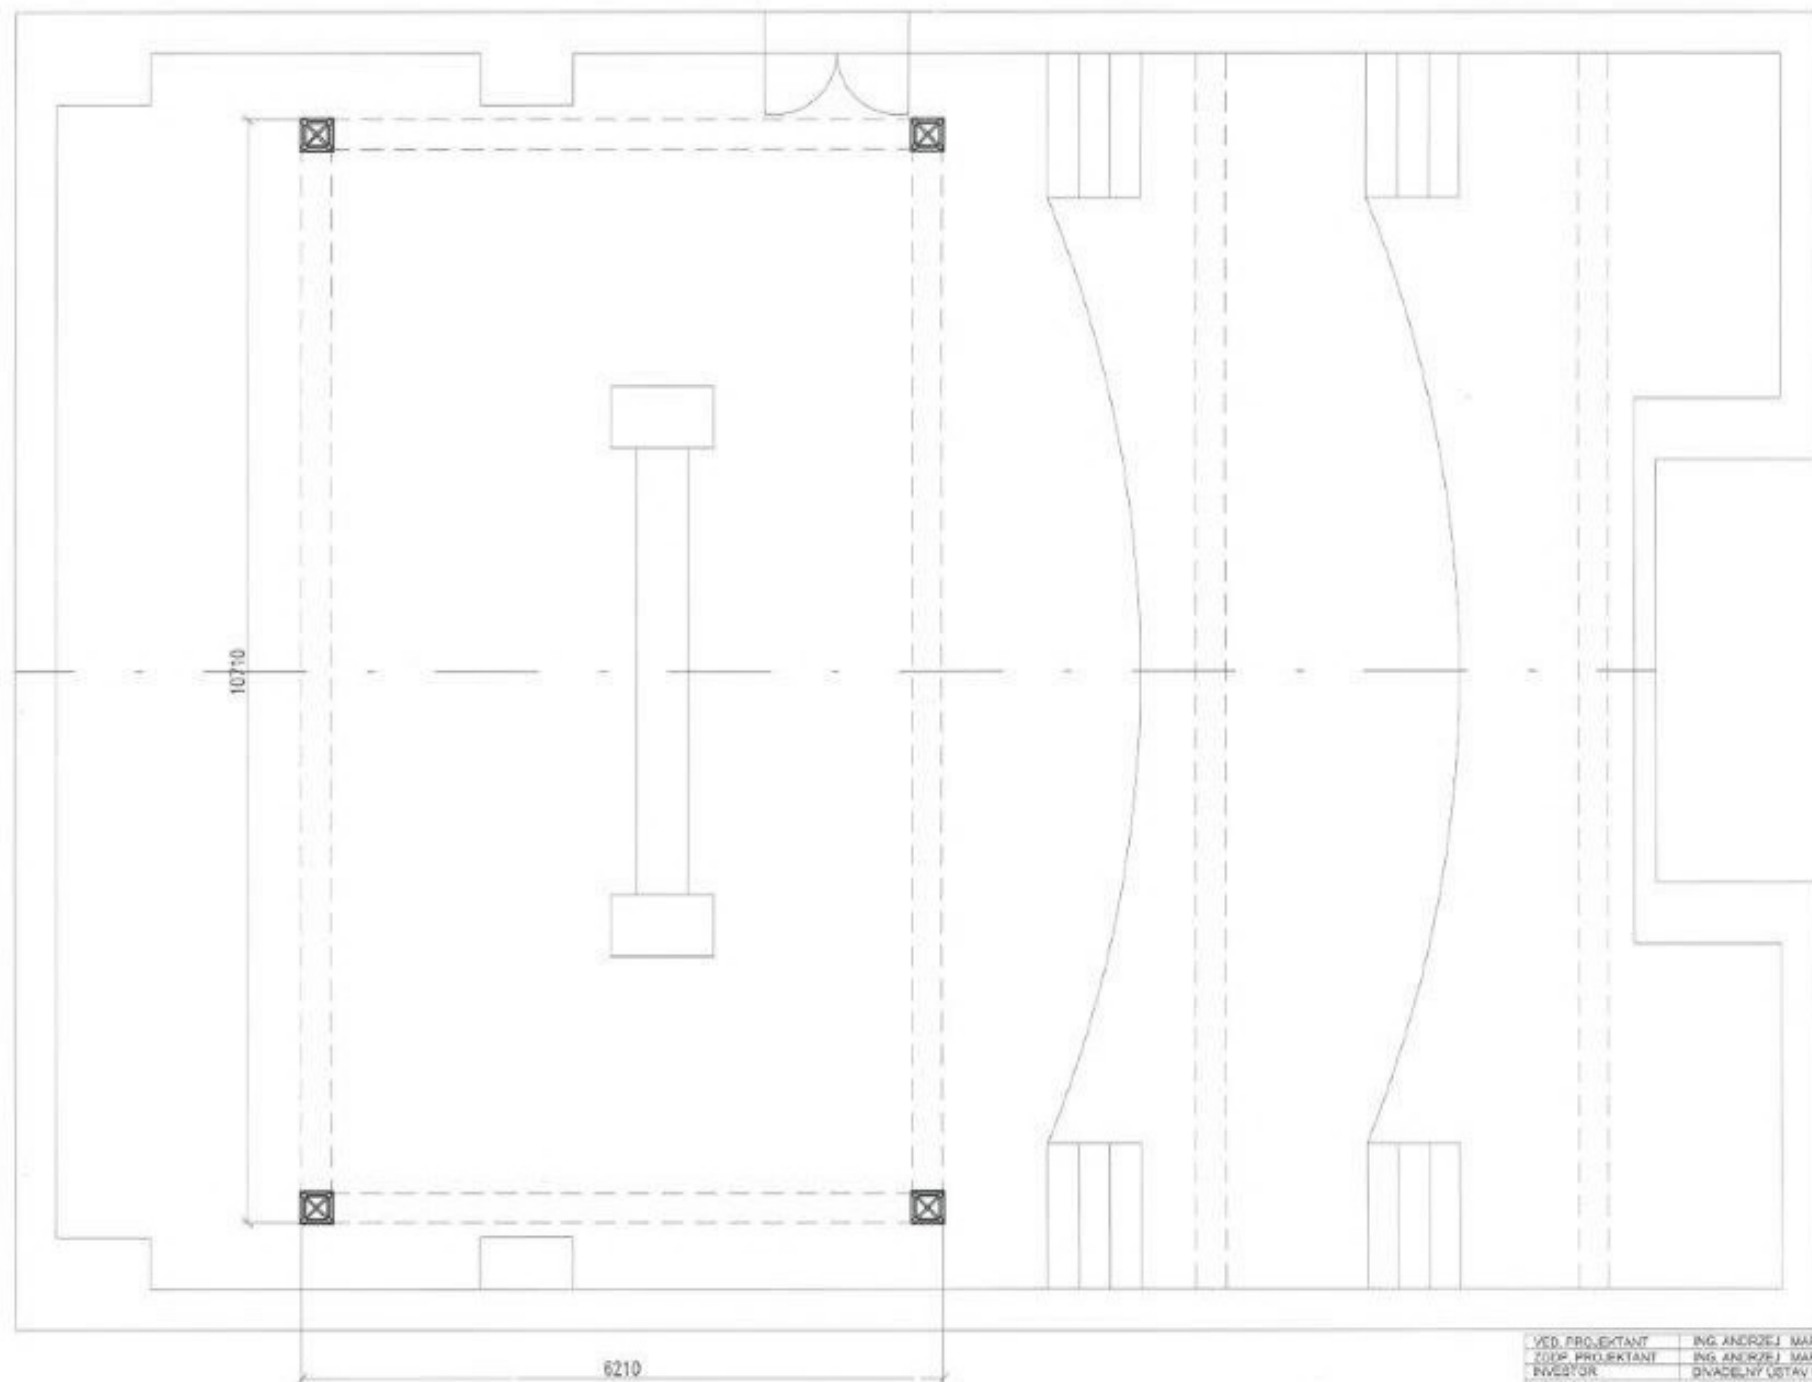


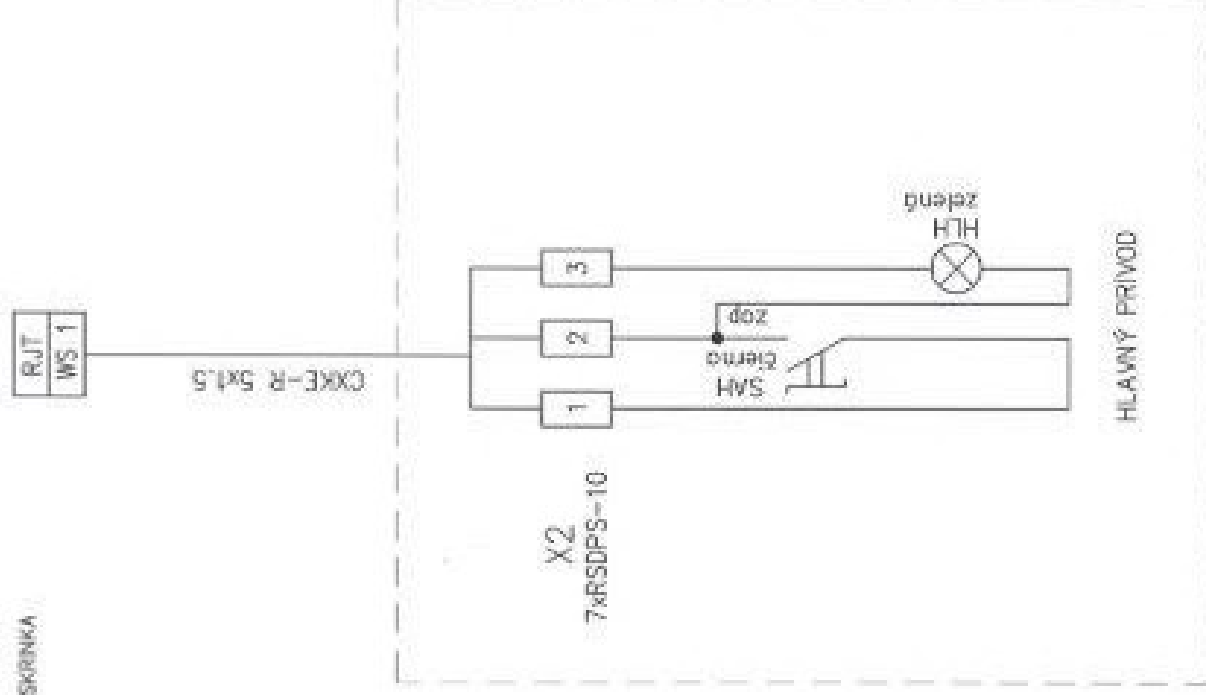


VED. PROJEKTANT	ING. ANDRZEJ MARUŠA	ČASŤ SCENICKA MECHANIKA	
ZODP. PROJEKTANT	ING. ANDRZEJ MARUŠA	STUPEŇ	PROJEKT
INVESTOR	DIVADELNÝ ÚSTAV BRATISLAVA	DATEM	24.2024
STAVBA	DIVADELNÝ ÚSTAV STUDIO 12	MIERKA	1:50
PROFESIA	JAVISKOVÁ TECHNOLOGIA	Č. VÝKRESU	SADA
OBSAH VÝKRESU	PODORYS 1.NP	SM1	

TYP SKRINKY: NÁSTENNÁ SKRINKA
 KRYTIE: IP 55

[illegible]

VED. PROJEKTANT	ING. ANDRŽEL MARJANA	ČASŤ KÚPEĽNÉ OBYTNÉ OZNAČENIE
ZODR. PROJEKTANT	ING. ANDRŽEL MARJANA	
INVESTOR	DIVADĽOVÝ ÚSTAV BRATISLAVA	
STAVBA	DIVADĽOVÝ ÚSTAV STÚDIO 12	
PROJEKTA	JAKUBOVA TECHNOLÓGIA	
OBŠAH VÝNIESU	OVLÁDACIA SKRINKA OSJT	STUPEŇ 04.2024
		MIERA 1:50
		Č. VÝNIESU 503
		SADA

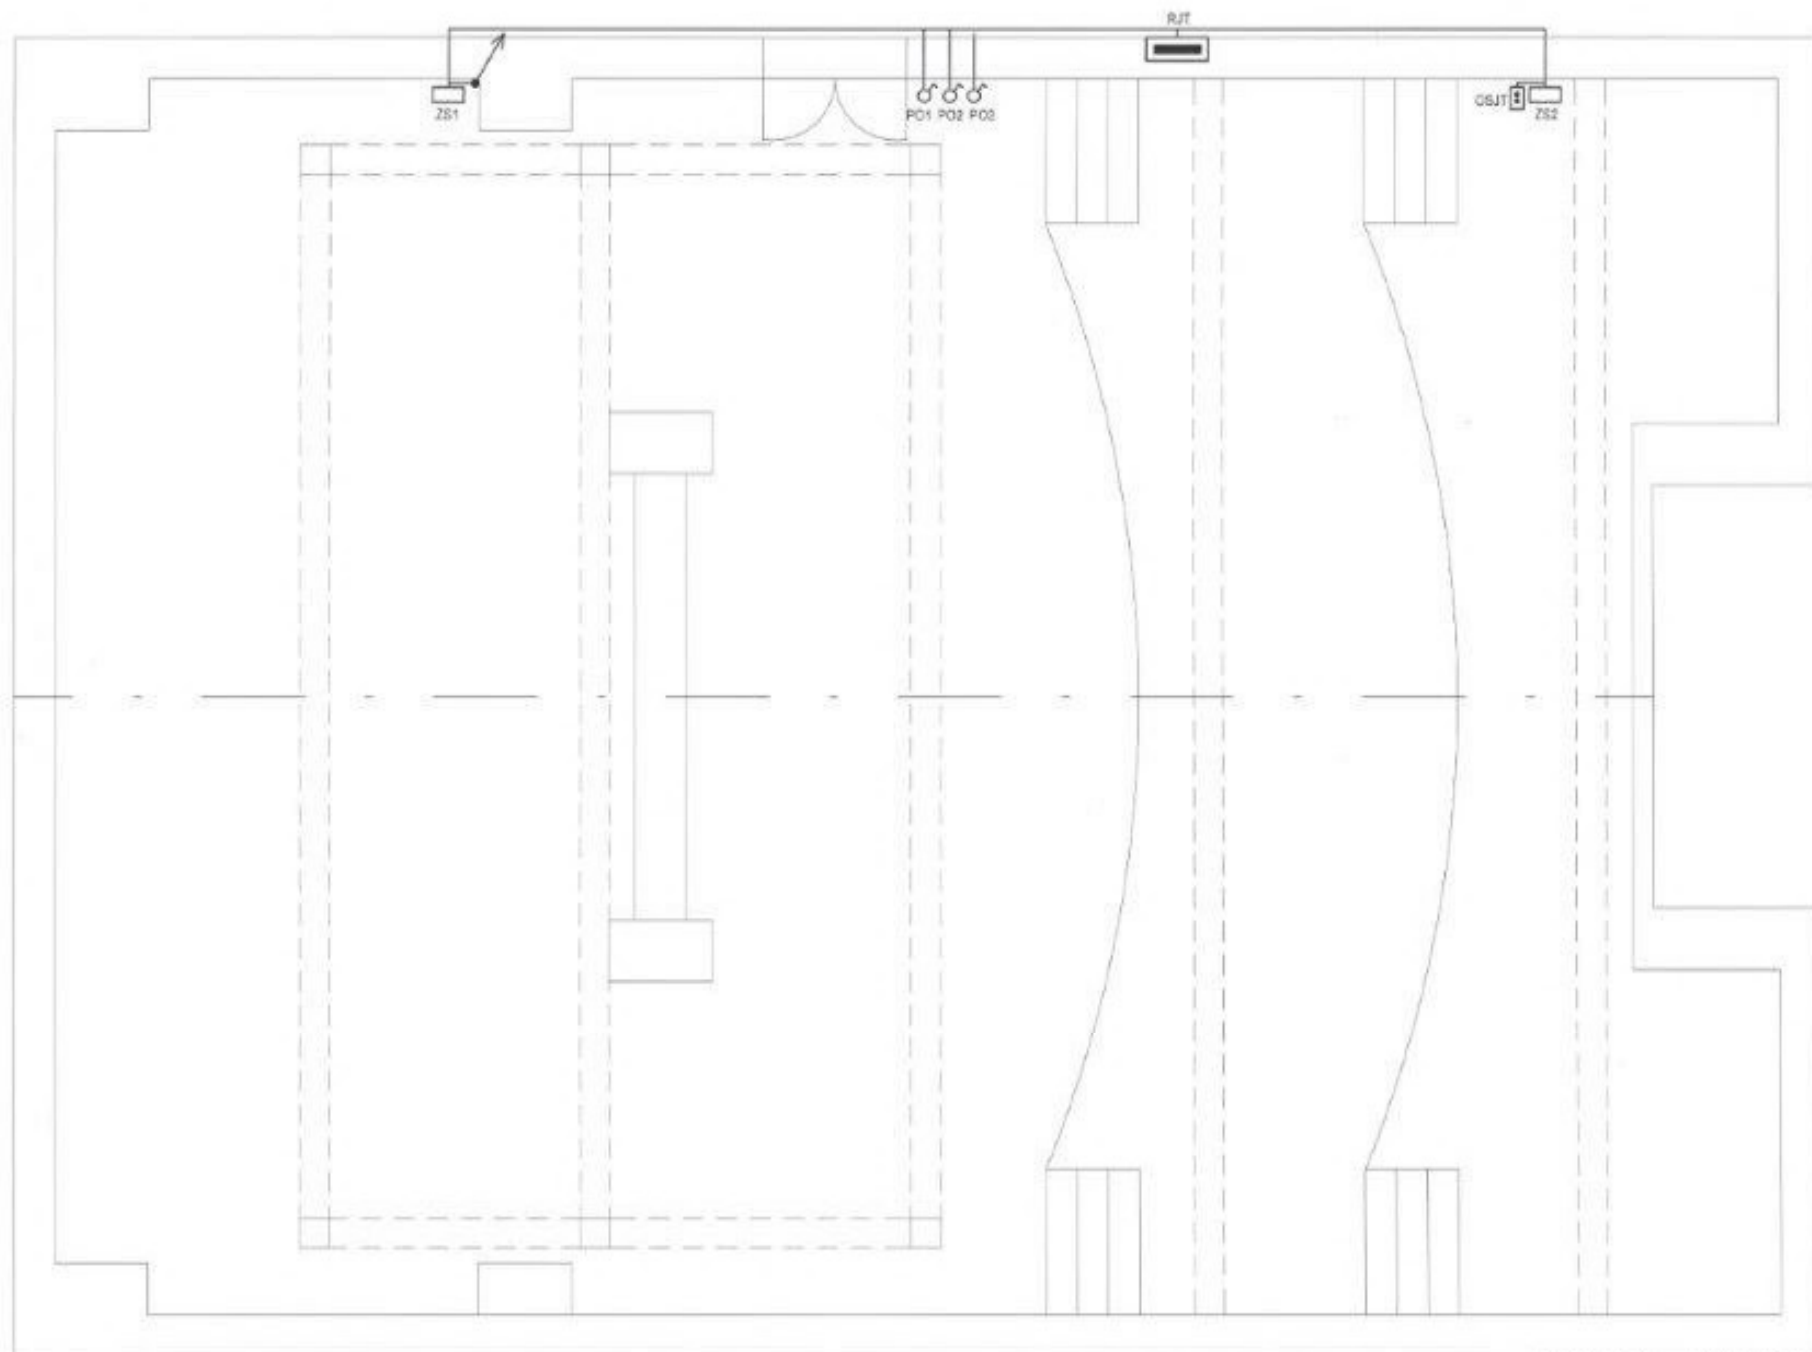

NÁSTAVOVÁ SÚSTAVA: 3NPS-104; 22843NVTNS
 OCHRANA PRED ÚRAZOM EL. PRUDOM PRI PORUČKE: SAMOCHVÝBNÉ ODPĚROVNÍKOVÉ OCHRANNÉ ZARADENIE
 OCHRANA PRED ÚRAZOM EL. PRUDOM PRI NORM. PREV. OZLOVENÍM ŽIVÝCH ČASŤÍ A KRYTÍM PRÍSLUŠNÝCH OCHRANŤOV
 PROSTREDIE: STANOVENE V PROTOKOLE O URČENÍ VOZRAŠŤOVÝCH KRYTOV HP ELEKTRO

VED. PROJEKTANT	ING. ANDRZEJ MARUŠA	ČASŤ: SCÉNOVÉ OSVETLENIE	
ZODP. PROJEKTANT	ING. ANDRZEJ MARUŠA	OZVUČENIE	
INVESTOR	DIVADELNÝ ÚSTAV BRATISLAVA	STUPEN	PROJEKT
STAVBA	DIVADELNÝ ÚSTAV STUDIO 12	DATUM	04.2024
PROJEKTA	JAVISKOVA TECHNOLOGIA	VERZIA	1.00
OBSAH: VÝKRESU	SITUÁČNÁ SCHÉMA EL. INŠTALÁCIE 1:NP	Č. VÝKRESU	SADA
		SO4	

PROJEKT

ČASŤ : JAVISKOVÁ TECHNOLOGIA

Investor :

Názov stavby :

Zodpovedný projektant :

Divadelný ústav, Jakubovo nám. 12, Bratislava

Divadelný ústav, Štúdio 12

Ing. Andrzej Marusa



Dátum :

máj 2024