


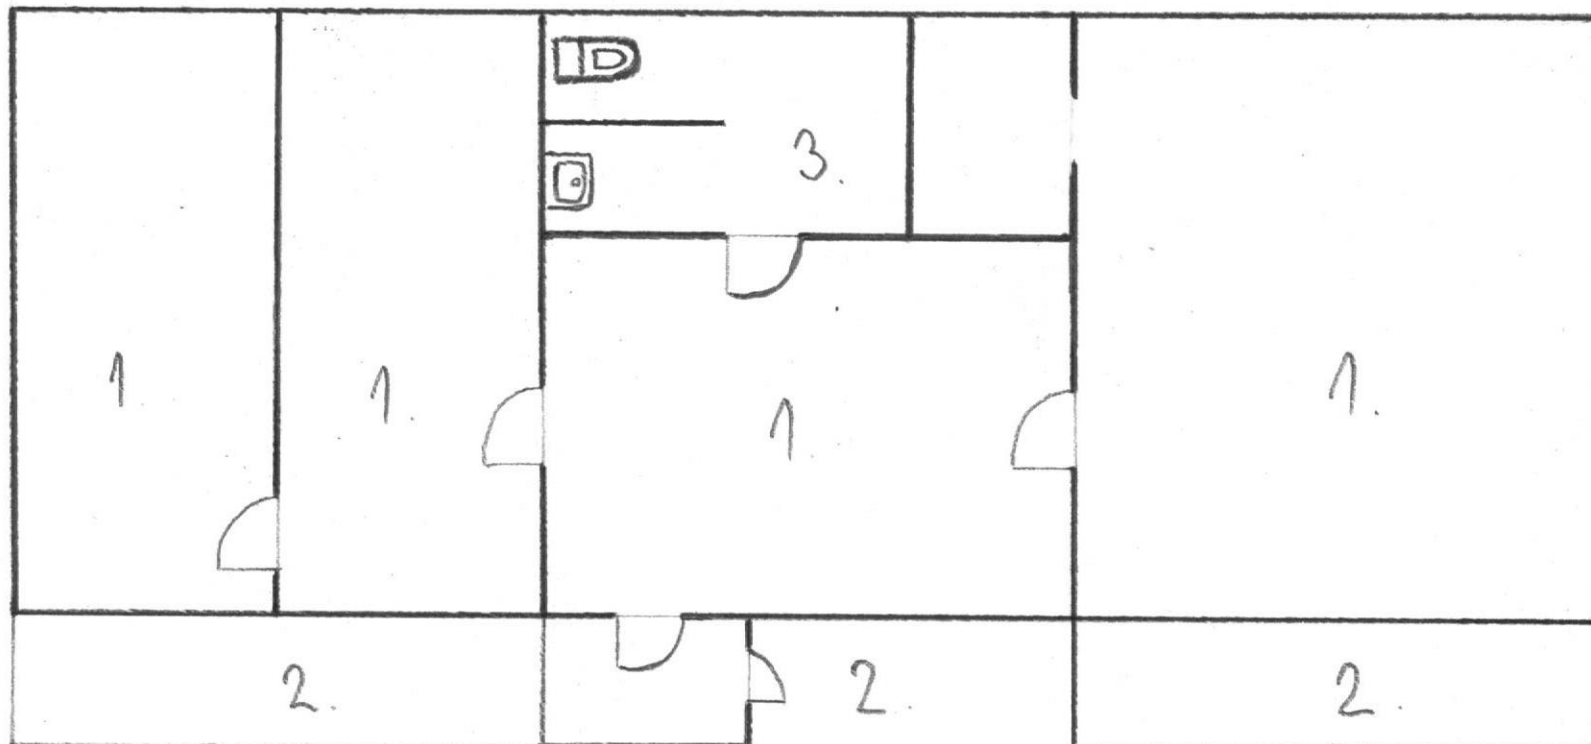

ŠI DÚHA, Špitálska 8, 071 01 Michalovce

Pôdorys prenajímaných nebytových priestorov

Legenda prenajímaných častí ŠI:

1. miestnosť – 50,41 m²
2. balkón – 12,3 m²
3. WC – 6,8 m²