


PODROBNÁ SITUÁCIA BRUNOVCE

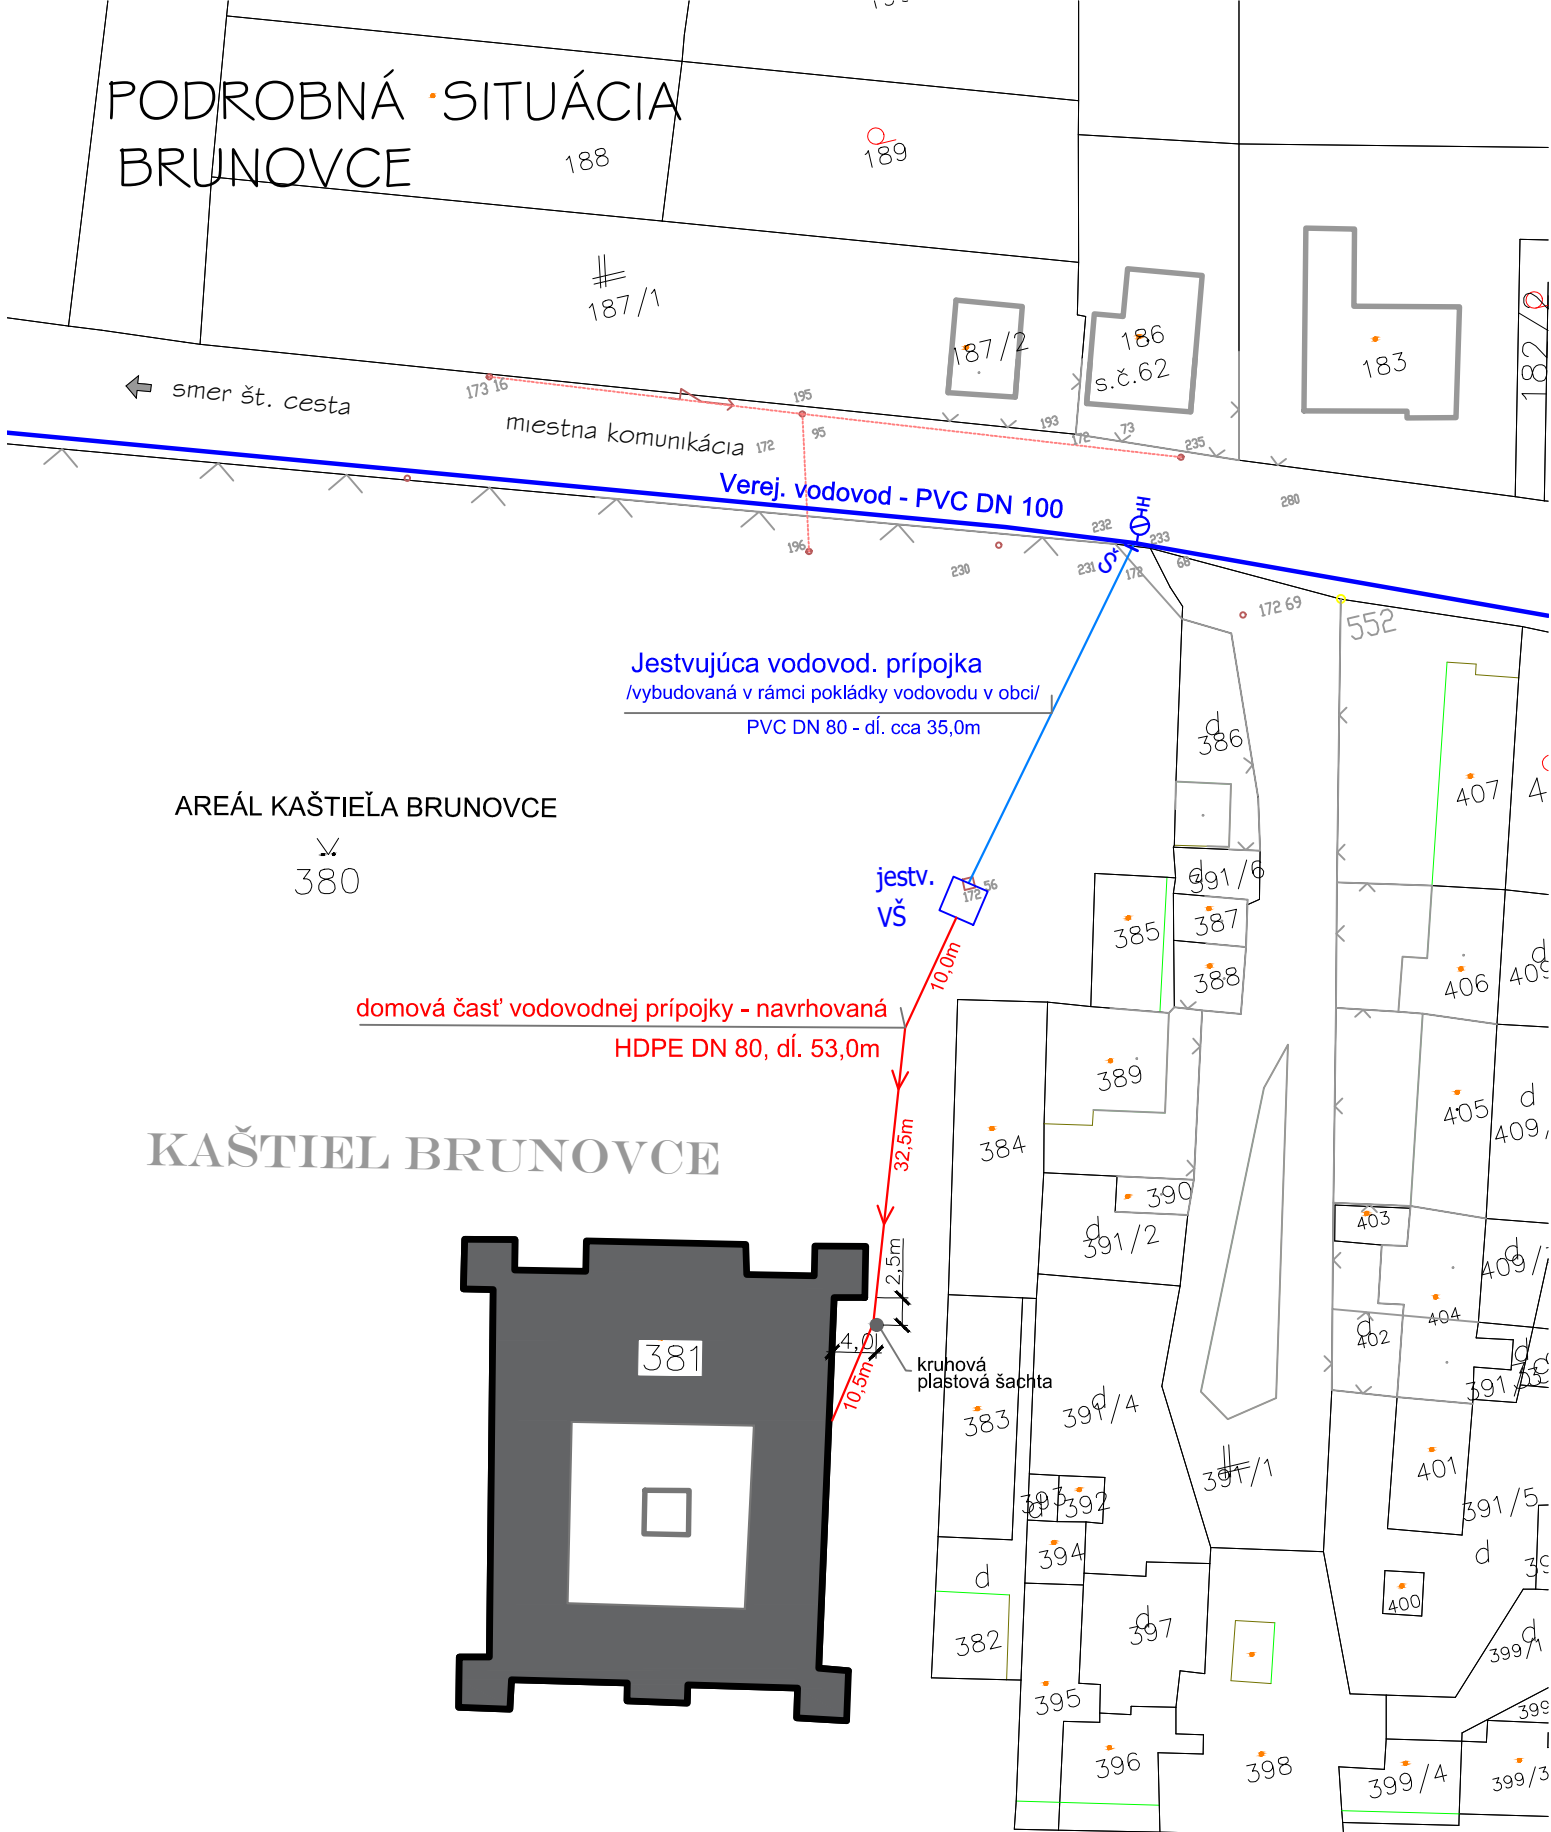

LEGENDA

- Jestv. vodovodná prípojka
- Jestvujúce vodovod. potrubie
- Navrhovaná domová časť prípojky

UPOZORNENIE

Pred začatím výkopových prác je nutné,
aby investor dal vytýčiť všetky
inžinierske siete ich správcami.

Príloha

2