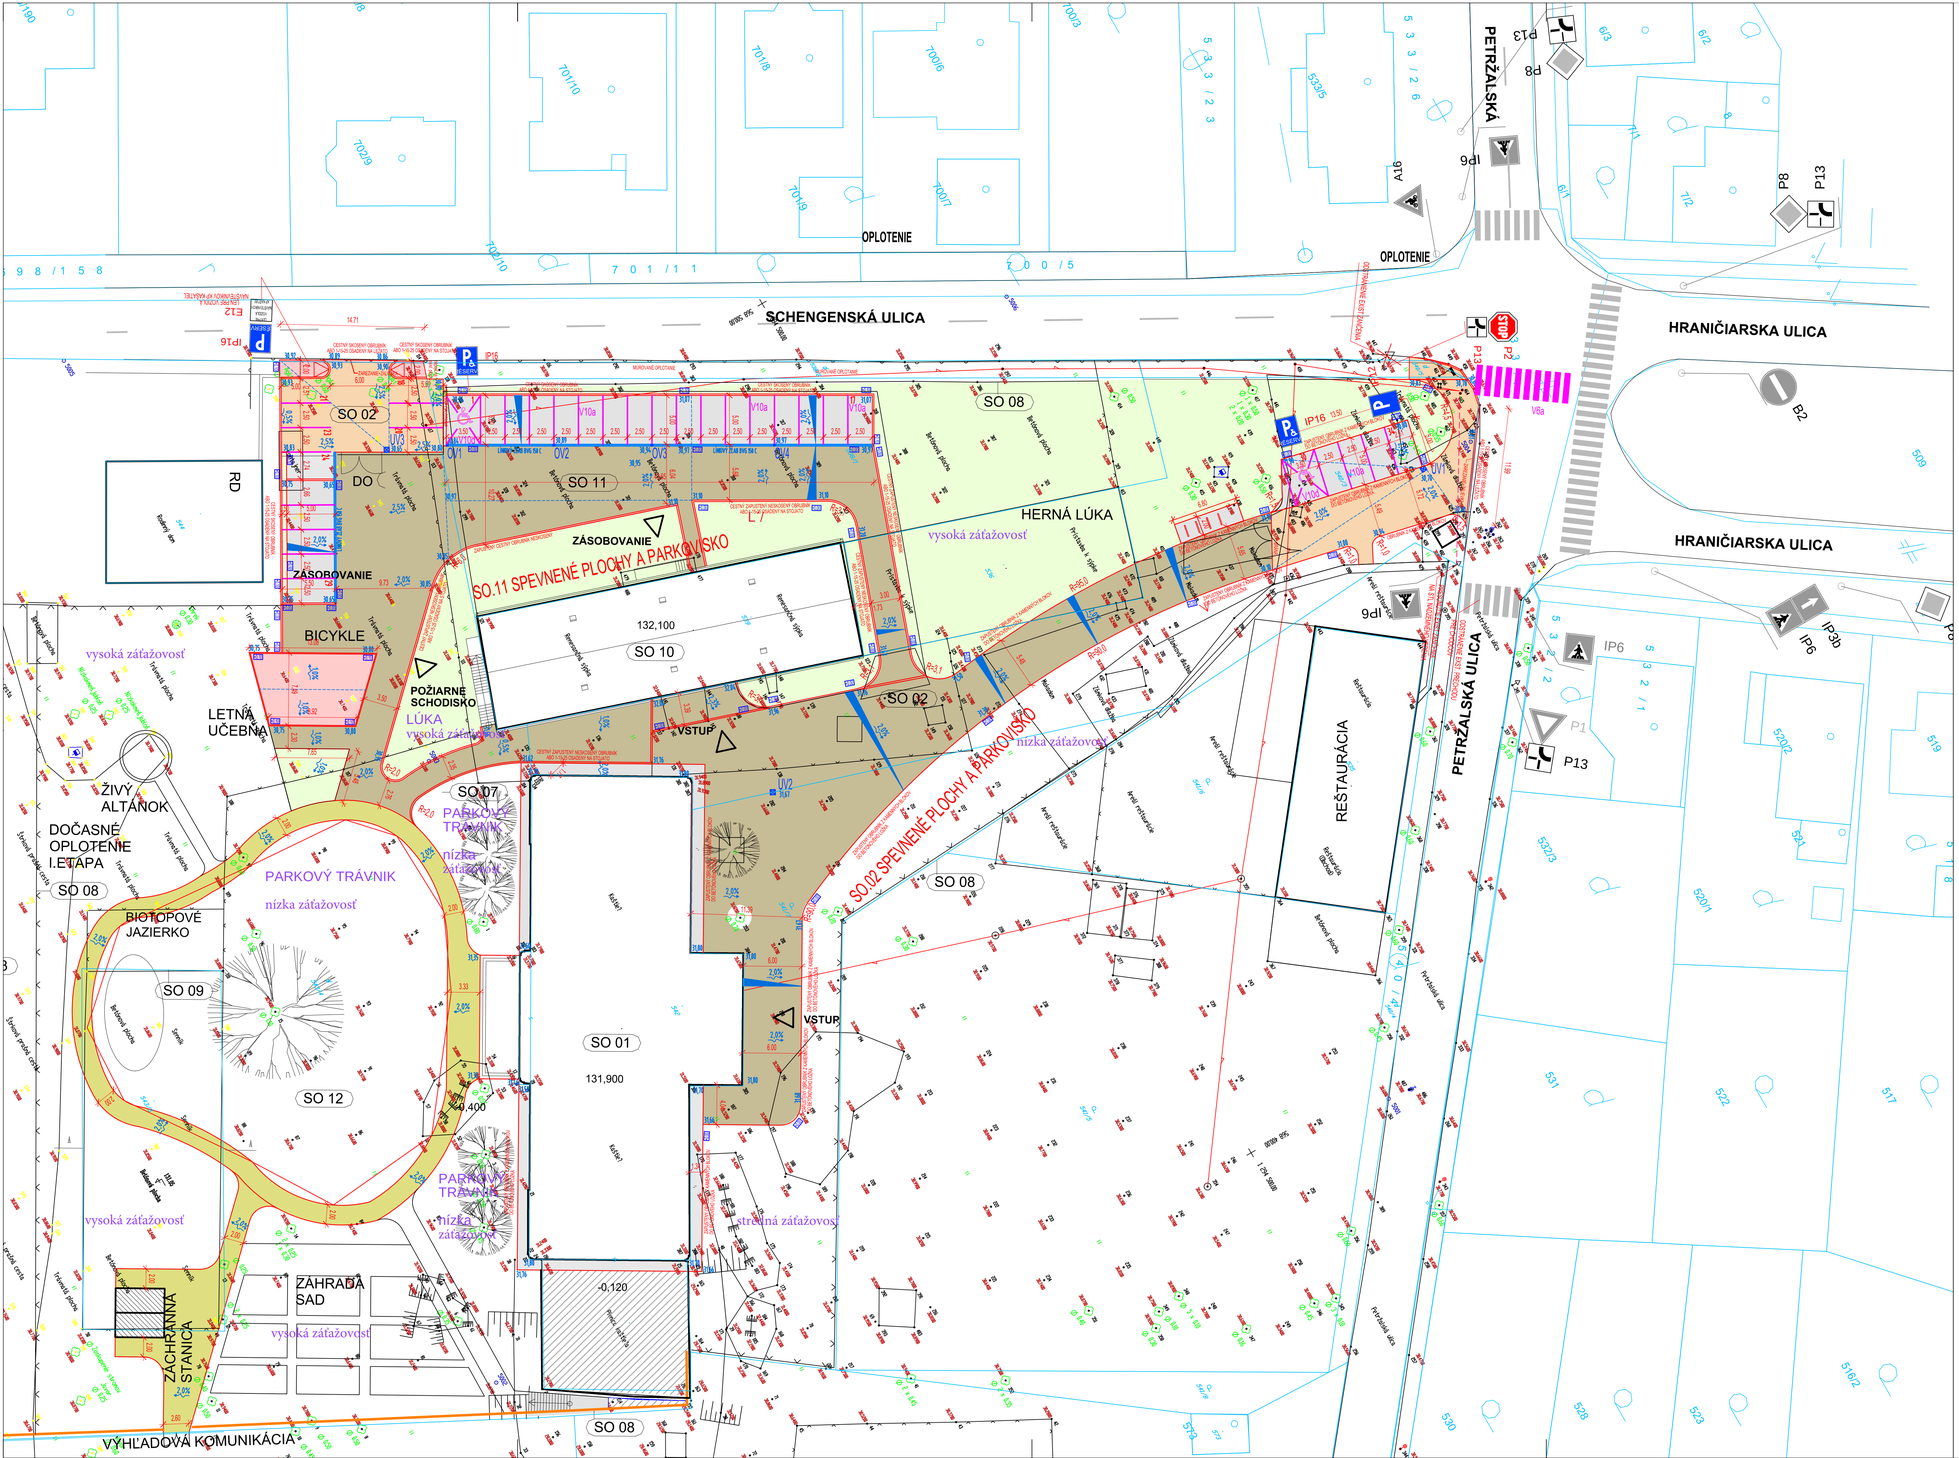

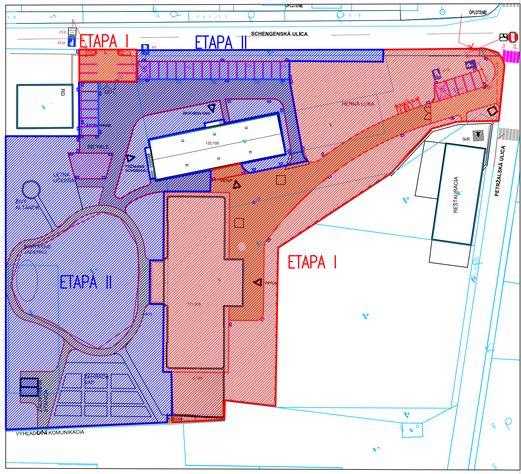

LEGENDA

- NAVRHOVANÝ STAV OBRUBNÍKOV
- MLÁTOVÁ KOMUNIKÁCIA PRE OSOBNÉ AUTOMOBILY
- SPEVNENÁ PLOCHA – BETÓNOVÁ DLAŽBA (TYP PODĽA ARCH.)
- ZATRÁVŇOVACIA DLAŽBA PARKOVISKA
- MLÁTOVÝ CHODNÍK PRE PEŠÍCH
- SPEVNENÁ PLOCHA
- ZATRÁVNENIE – HRÚBKA MIN. 100mm
- POZDĽŽNA DRENÁŽ DN 160 mm
- NAVRHOVANÉ VODOROVNÉ DOPRAVNÉ ZNAČENIE (PARKOVACIE MIESTA JE MOŽNÉ DELIŤ ZMENOU FARBY DLAŽBY ŠÍRKY MIN. 100mm)
- EXISTUJÚCE VODOROVNÉ DOPRAVNÉ ZNAČENIE
- LÍNIOVÝ ŽĽAB 1000/S.150 SPÁDOVANÝ,

POZNÁMKY:

- TRASY JESTVUJÚCICH INŽINIERSKYCH SIETÍ SÚ KRESLENÉ ORIENTAČNE. PRED REALIZÁCIOU JE NUTNÉ ICH VYTÝČENIE SPRÁVCAMI
- NA TENTO PROJEKT SA VZŤAHUJE AUTORSKE PRÁVO A MÔŽE SA KOPÍROVAŤ LEN SO SÚHLASOM AUTORA!
- PROJEKTANT NENESIE ŽIADNU ZODPOVEDNOSŤ ZA ZMENY USKUTOČNENÉ BEZ JEHO PÍSOMNÉHO SÚHLASU!
- ZHOTOVITEĽ JE POVINNÝ O ZISTENÝCH CHYBÁCH V DOKUMENTÁCI BEZODKLADNE INFORMOVAŤ PROJEKTANTA!
- SÚRADNICOVÝ SYSTÉM JTSK
- VÝŠKOVÝ SYSTÉM BALT PO VYROVNANÍ

ZODPOVEDNÝ PROJEKTANT :	Ing. Peter Žák	HLAVNÝ INŽINIER PROJEKTU :	
VYPRACOVAL :	Ing. Peter Žák, Ing. Martin Vozár		
OBJEDNÁVATEĽ	m.č. Bratislava Čunovo		
MIESTO STAVBY	Kaštieľ Čunovo		
OKRES : BRATISLAVSKÝ	KRAJ : BRATISLAVSKÝ		
AKCIA :	STAVEBNÉ ÚPRAVY KAŠTIEĽ NKP		
OBJEKT :	SO 02 Komunikácie a spevnené plochy SO 11 Komunikácie a spevnené plochy		
VÝKRES :	SITUÁCIA+DOPRAVNÉ ZNAČENIE		

STUPEŇ	DUR	
PROFESIA	DOPRAVA	
FORMÁT	8 x A4	Č.SADY
MIERKA		
DÁTUM	05/2018	
Č. VÝKRESU	02	
Č. ZÁKAZKY		