


PRACOVNÝ VÝKRES "ZÁBER V8 ORIENTAČNÝ"

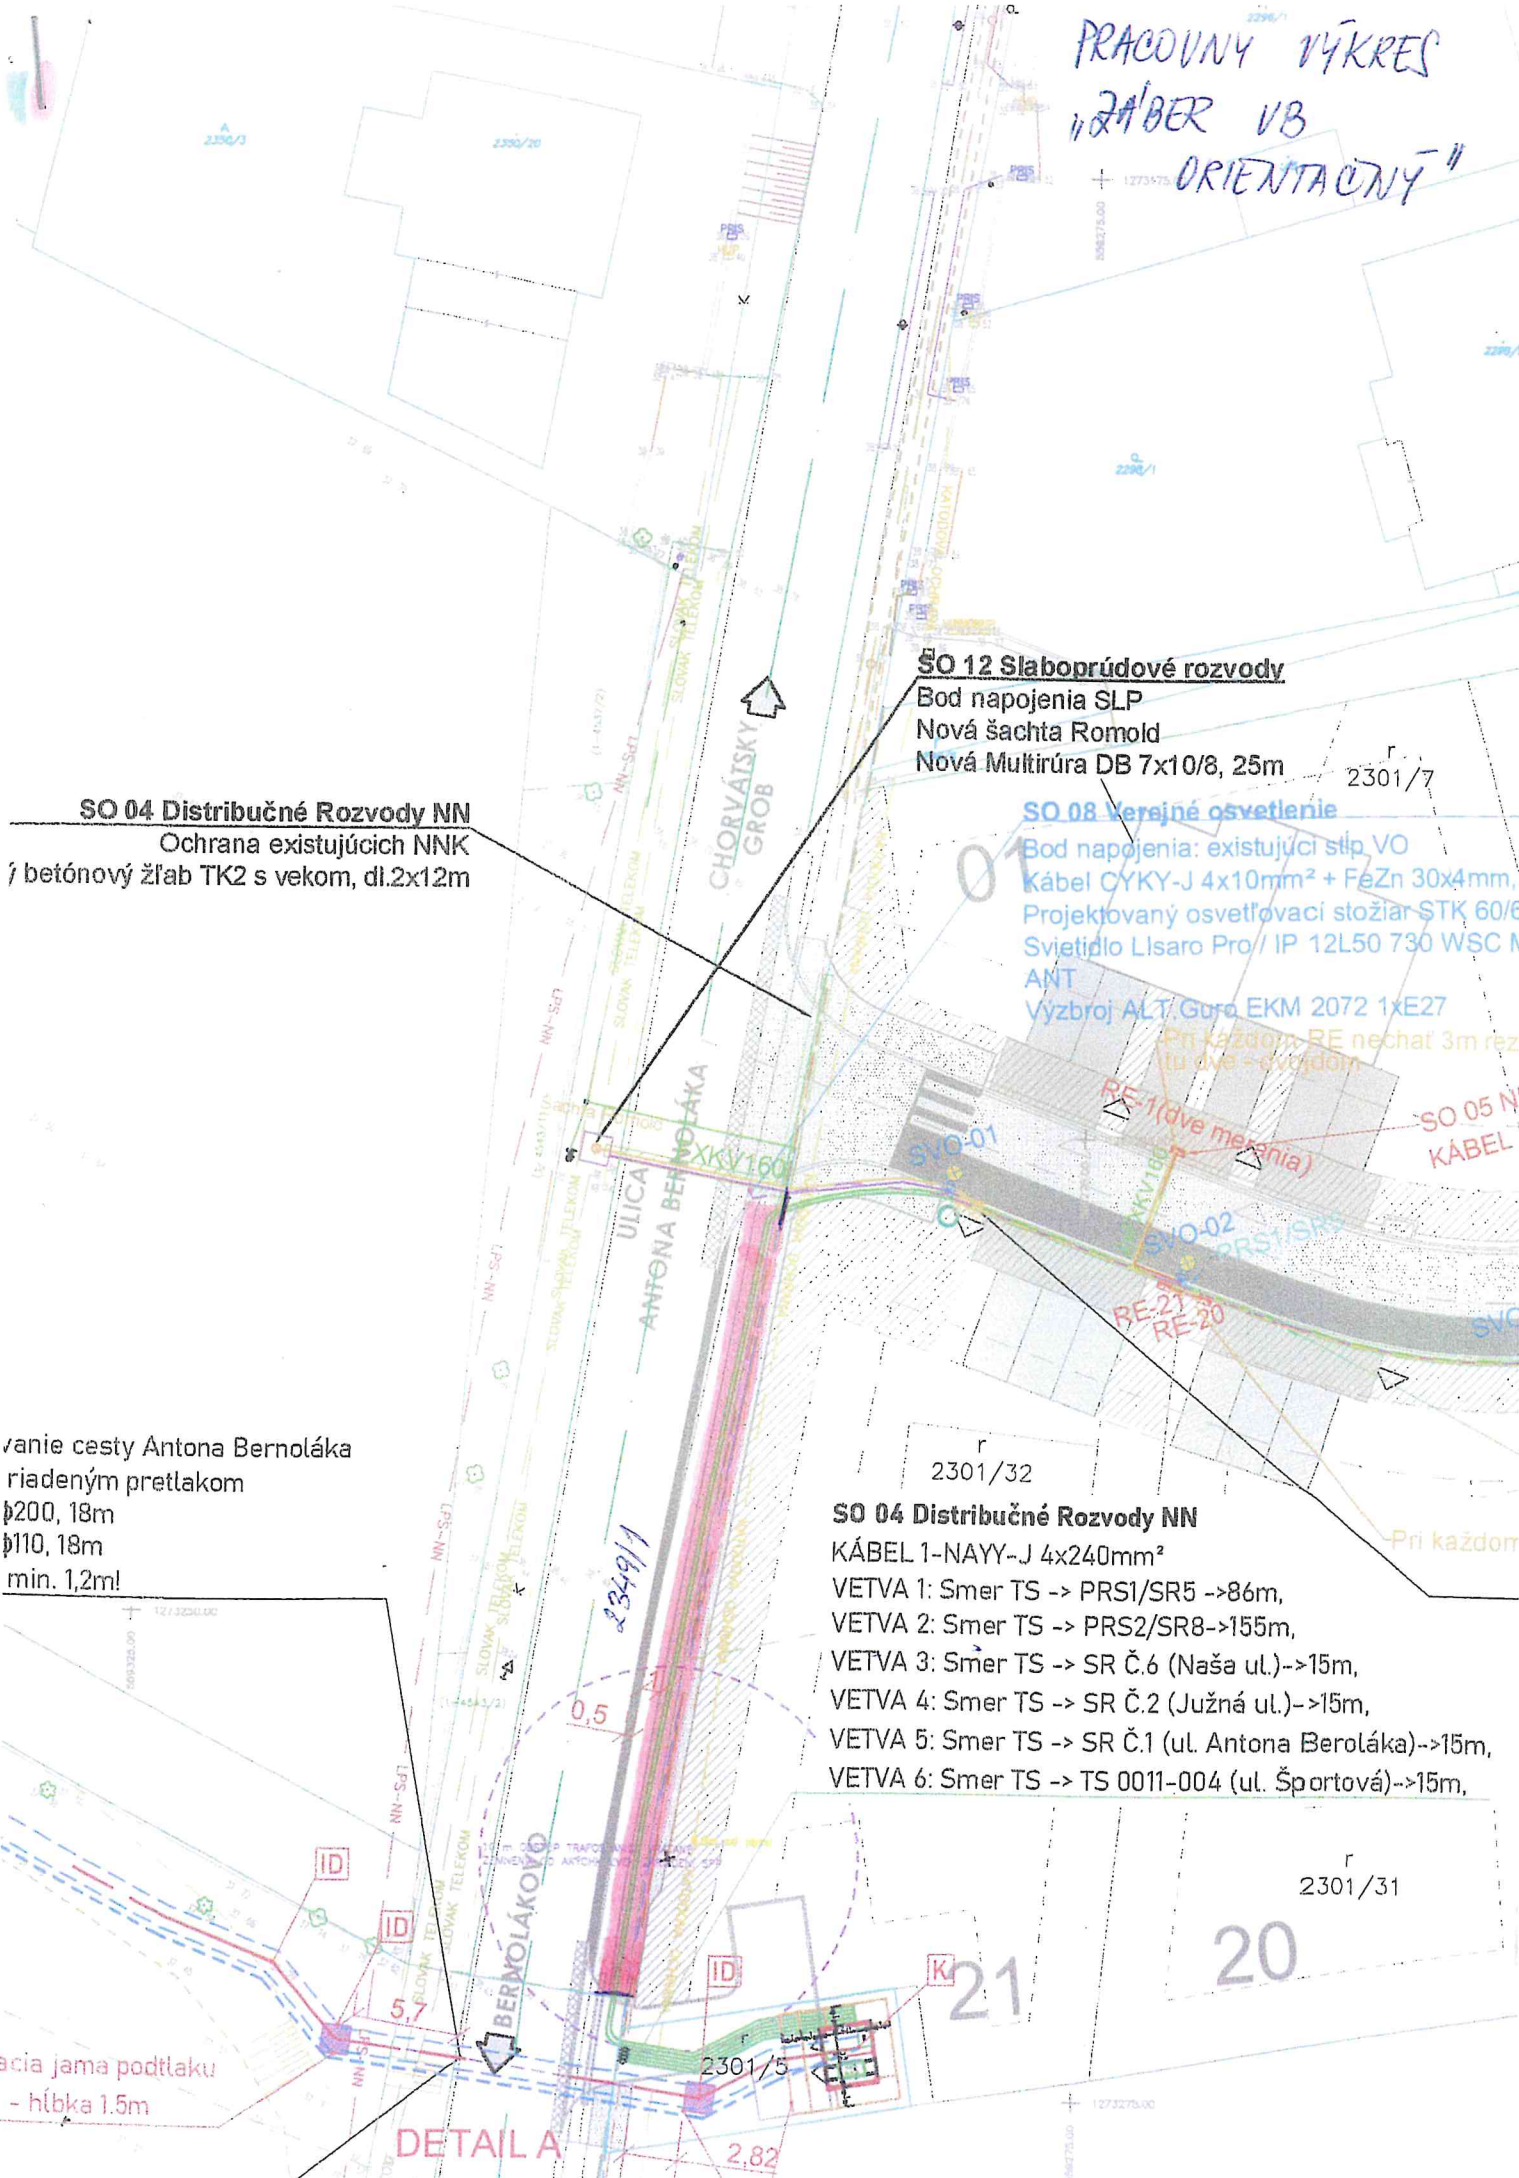

SO 04 Distribučné Rozvody NN
Ochrana existujúcich NNK
/ betónový žľab TK2 s vekom, dl.2x12m

SO 12 Slaboprúdové rozvody
Bod napojenia SLP
Nová šachta Romold
Nová Multirúra DB 7x10/8, 25m

SO 08 Verejné osvetlenie
Bod napojenia: existujúci stĺp VO
Kábel CYKY-J 4x10mm² + FeZn 30x4mm,
Projektovaný osvetľovací stožiar STK 60/6
Svietidlo Llsaro Pro / IP 12L50 730 WSC M
ANT
Výzbroj ALT.Guro EKM 2072 1xE27

Pri každom RE nechať 3m rez
(tu dve - dvojdom)

riadenie cesty Antona Bernoláka
riadeným pretlakom
Ø200, 18m
Ø110, 18m
min. 1,2m!

SO 04 Distribučné Rozvody NN
KÁBEL 1-NAYY-J 4x240mm²
VETVA 1: Smer TS -> PRS1/SR5 ->86m,
VETVA 2: Smer TS -> PRS2/SR8->155m,
VETVA 3: Smer TS -> SR Č.6 (Naša ul.)->15m,
VETVA 4: Smer TS -> SR Č.2 (Južná ul.)->15m,
VETVA 5: Smer TS -> SR Č.1 (ul. Antona Bernoláka)->15m,
VETVA 6: Smer TS -> TS 0011-004 (ul. Športová)->15m,

šachta jama podtlaku
- hĺbka 1.5m

DETAIL A

Existující vzdušné vedení VN-linka 139
22-AIFe6 3x35

SO 06 -
Nový z
TYP OT
s obmě
Konzol
Navrh
Nový z
Do tras
Výhoto
hodnot

