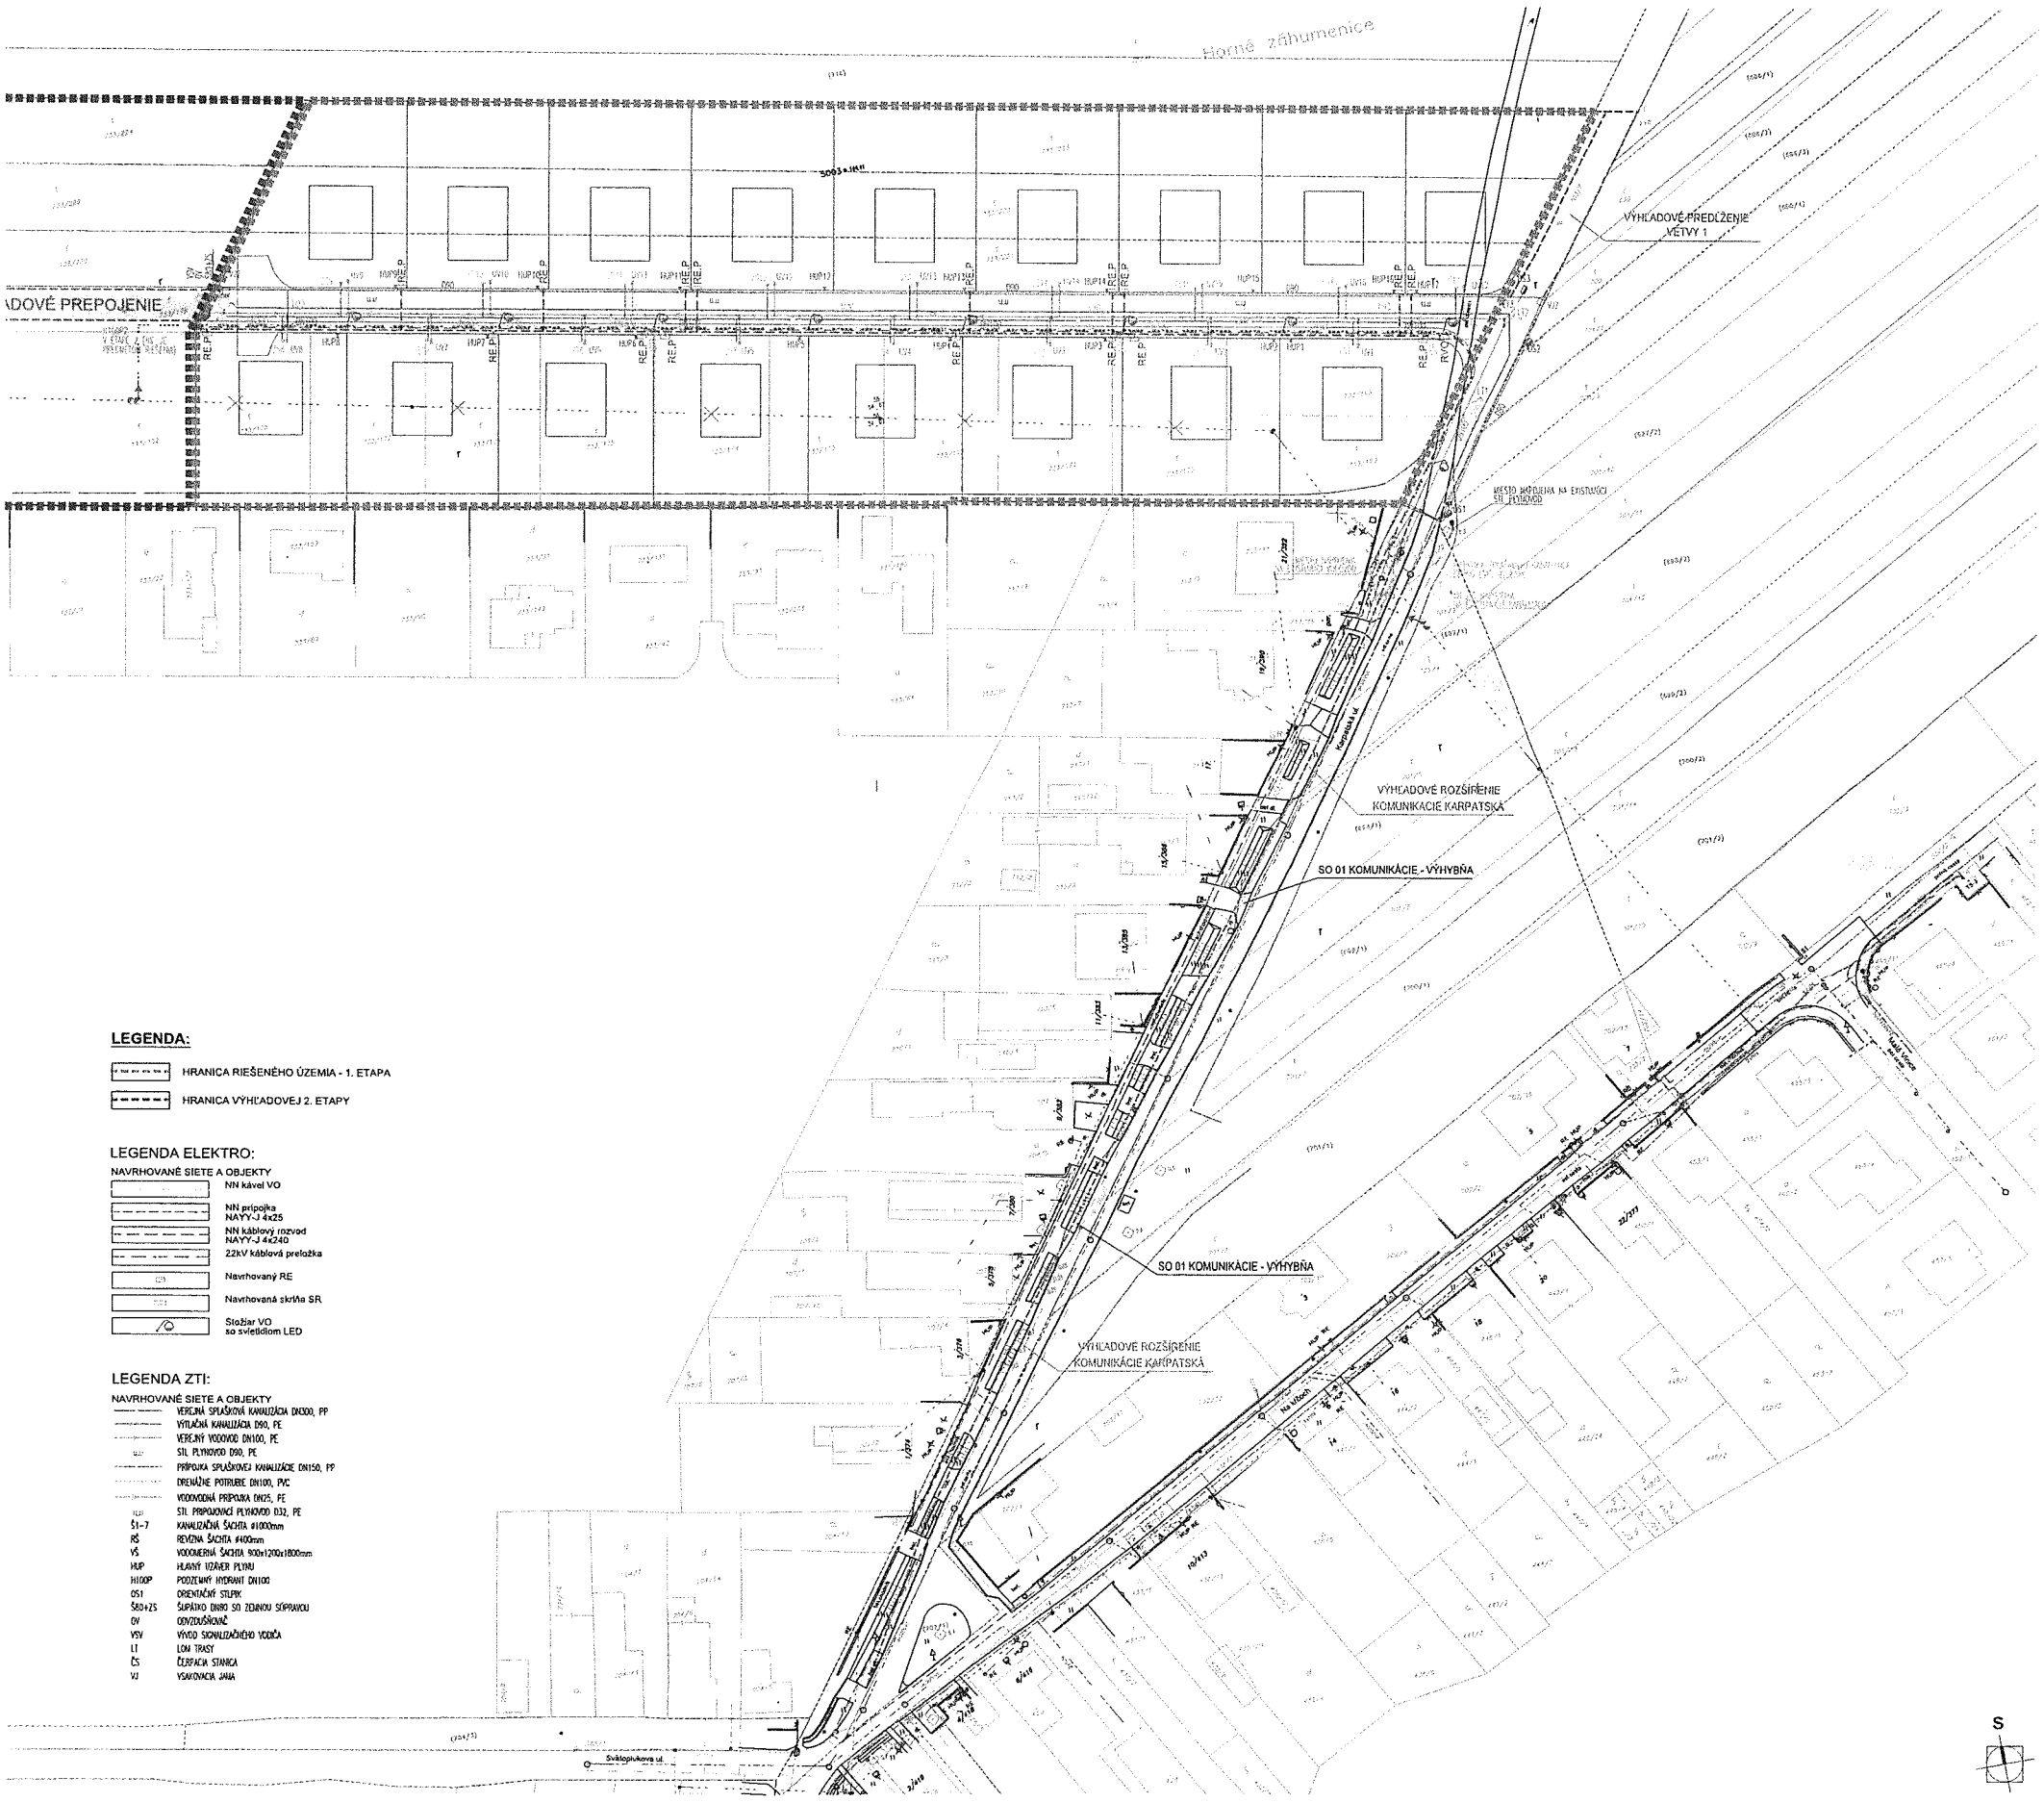

LEGENDA:

- HRANICA RIEŠENÉHO ÚZEMIA - 1. ETAPA
- HRANICA VÝHĽADOVEJ 2. ETAPY

LEGENDA ELEKTRO:

NAVRHOVANÉ SIETE A OBJEKTY

- NN kável VO
- NN prípojka NAYY-J 4x25
- NN káblový rozvod NAYY-J 4x240
- 22kV káblová preložka
- Navrhovaný RE
- Navrhovaná skriňa SR
- Stožiar VO so svietidlom LED

LEGENDA ZTI:

NAVRHOVANÉ SIETE A OBJEKTY

- VEREJNÁ SPLAŠKOVÁ KANALIZÁCIA DN300, PP
- VÝTLAČNÁ KANALIZÁCIA D90, PE
- VEREJNÝ VODOVOD DN100, PE
- STL PLYNOVOD D90, PE
- PRÍPOJKA SPLAŠKOVEJ KANALIZÁCIE DN150, PP
- DRENÁŽNE POTRUBIE DN100, PVC
- VODOVODNÁ PRÍPOJKA DN25, PE
- STL PRIPOJOVACÍ PLYNOVOD D32, PE
- Š1-7 KANALIZAČNÁ ŠACHTA ø1000mm
- RŠ REVÍZNA ŠACHTA ø400mm
- VŠ VODOMERNÁ ŠACHTA 900x1200x1800mm
- HUP HLAVNÝ UZÁVER PLYNU
- HIDOP PODZEMNÝ HYDRANT DN100
- OS1 ORIENTAČNÝ STĹPIK
- ŠS0+ZS ŠUPATKO DN80 SO ZEMNOU SÚPRAVOU
- OV ODVZDUŠŇOVAČ
- VSV VÝVOD SIGNALIZAČNÉHO VODIČA
- LT LOM TRASY
- ČS ČERPACIA STANICA
- VJ VSAKOVACIA JAMA

LEGENDA ZNAČIEK A EXISTUJÚCICH IS:

- polygónový bod
- bod dočasne stabilizovaný
- podrobný bod
- jednotlivý strom
- predmet malého rozsahu
- dopravná značka
- budova murovaná
- drevený stĺp
- betónový stĺp
- hydrant podzemný
- uzáver
- uzáver plynovodu
- orientačný stĺpik
- zvislá dopravná značka na stožiari
- rozdeľovacia skriňa
- šachta bez rozlíšenia
- kanalizačná šachta
- orná pôda
- trvalý trávnatý porast
- krovie
- drôtený, kovový plot
- murovaný plot
- voda plná podz. over.
- voda plná podz. neover.
- kanalizácia splašková podz. over.
- plyn stredotlakový podz. over.
- plyn stredotlakový podz. neover.
- silnoprúd NN nadz.
- silnoprúd NN podz. over.
- silnoprúd 22kV VN nadz.
- silnoprúd VN podz. neover.
- silnoprúd VO podz. over.
- Telekom nadz.
- Telekom podz. neover.
- kataster reg. "C"
- kataster reg. "E"

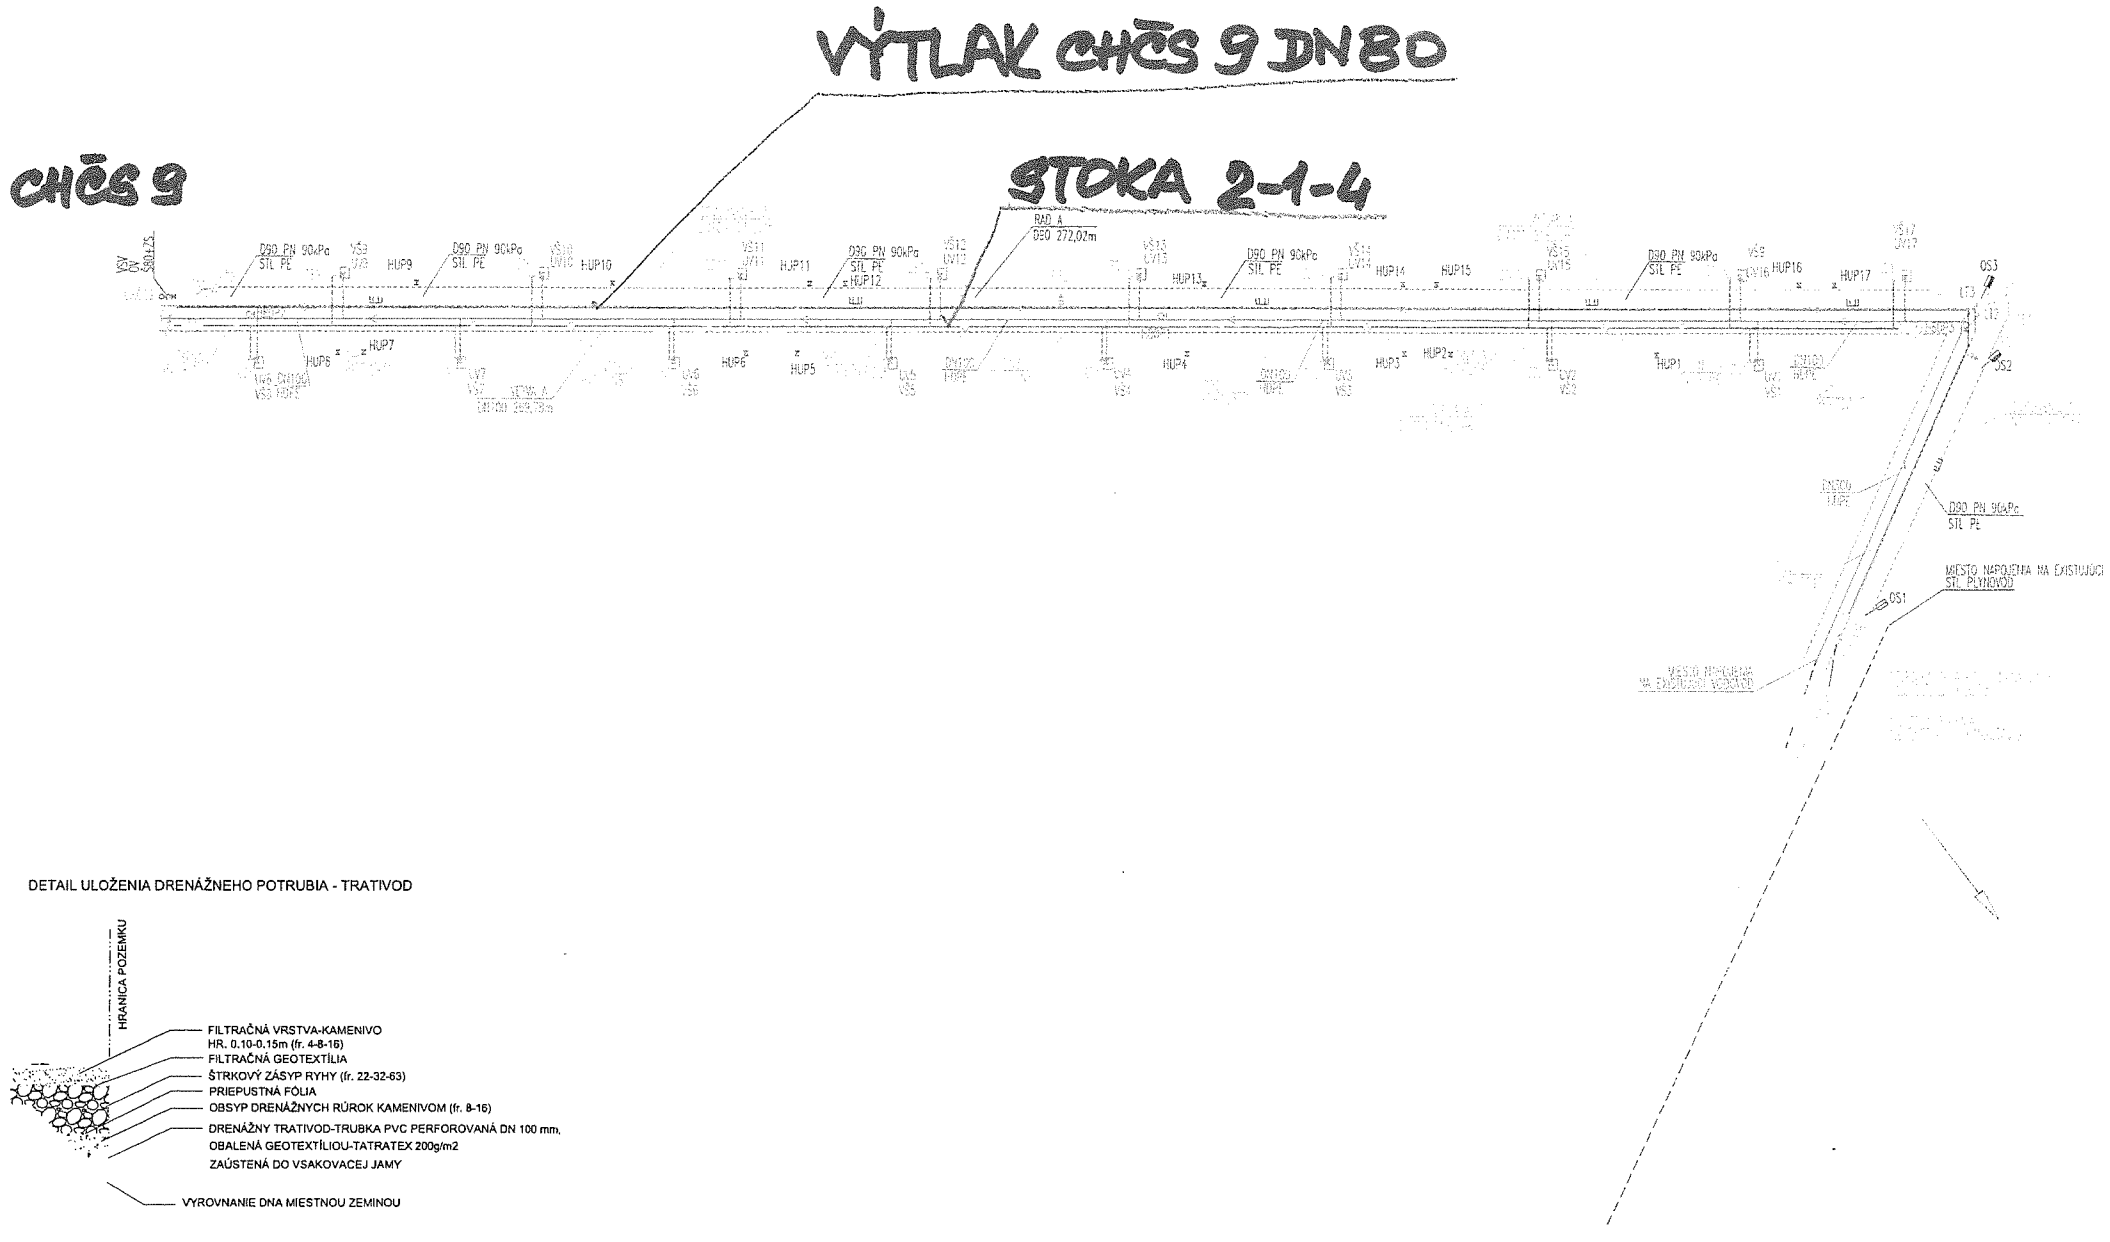

DETAIL ULOŽENIA DRENÁŽNEHO POTRUBIA - TRATIVOD

LEGENDA

JESTVUJÚCE SIETE A OBJEKTY

- SPLAŠKOVÁ KANALIZÁCIA
- VODOVOD
- STL PLYNOVOD

NAVRHOVANÉ SIETE A OBJEKTY

- VEREJNÁ SPLAŠKOVÁ KANALIZÁCIA STOKA A DN300, PVC
- VÝTLAČNÁ KANALIZÁCIA VÝTLAK A D90, PE SDR17
- VEREJNÝ VODOVOD VETVA A DN100, PE
- OCHRANNÉ PÁSMO VODOVODU – 1,5m od hrany potrubia
- STL PLYNOVOD RAD A D90 PN 90kPA, PE
- PRIPOJKA SPLAŠKOVEJ KANALIZÁCIE DN150, PVC
- ODVODNENIE DRENÁŽOU – DRENÁŽNE POTRUBIE DN100
- POTRUBIE DAŽĎOVEJ KANALIZÁCIE DN100, PVC
- VODOVODNÁ PRÍPOJKA DN25, PE
- STL PRIPOJOVACÍ PLYNOVOD D32, PE

Š1–7	KANALIZAČNÁ ŠACHTA ø1000mm
PS1,PS2	PREPLACHOVACIA SÚPRAVA
ZS	ZÁSLEPKA
UV	UZATVÁRACÍ VENTIL DN25
HUP	HLAVNÝ UZÁVER PLYNU DN25, VYVEDENÝ NAD TERÉN
H80P	PODZEMNÝ HYDRANT DN80
OS1	ORIENTAČNÝ STĽPIK
Š80+ZS	ŠUPÁTKO DN80 SO ZEMNOU SÚPRAVOU
OV	ODVZDUŠŇOVÁČ
VSV	VÝVOD SIGNALIZAČNÉHO VODIČA
LT	LOM TRASY
CHČS 9	ČERPACIA STANICA
VS1–2	VSAKOVACIA STUDŇA
FŠ1	FILTRAČNÁ ŠACHTA ø400
FŠ2	FILTRAČNÁ ŠACHTA ø1000
Z1–2	ZAČIATOČNÝ BOD DRENÁŽNEHO POTRUBIA
VŠ	VODOMERNÁ ŠACHTA
ŠM	ŠACHTA MERANIA SPLAŠKOVEJ KANALIZÁCIE S ELEKTROMAGNETICKÝM PRIETOKOMEROM
ŠČ	ČISTIACA ŠACHTA SPLAŠKOVEJ KANALIZÁCIE

HL.ING.PROJEKTU:	Ing. arch. Martina KRAJMER MATUŠOVÁ		
ZODP.PROJEKTANT:	Ing. Jaroslav Tonhauser		
VYPRACOVAL:	Ing. Veronika Tonhauserová		
INVESTOR:	Medinex Real s. r. o.		
	Drotárska cesta 4, 811 02 Bratislava–Staré Mesto		
ČASŤ:	SO 02, SO 03, SO 04		
STAVBA:	PRIEČNICE 1, Chorvátsky Grob, p.č.733/169 AŽ 180, 733/221, 733/223, 733/225	STUPEŇ	DSP
		Č.ZÁKAZKY	
		DÁTUM	12/2023
		FORMÁT	4 A4
VÝKRES:	SITUÁCIA	MIERKA 1:500	Č.VÝKRESU 02