


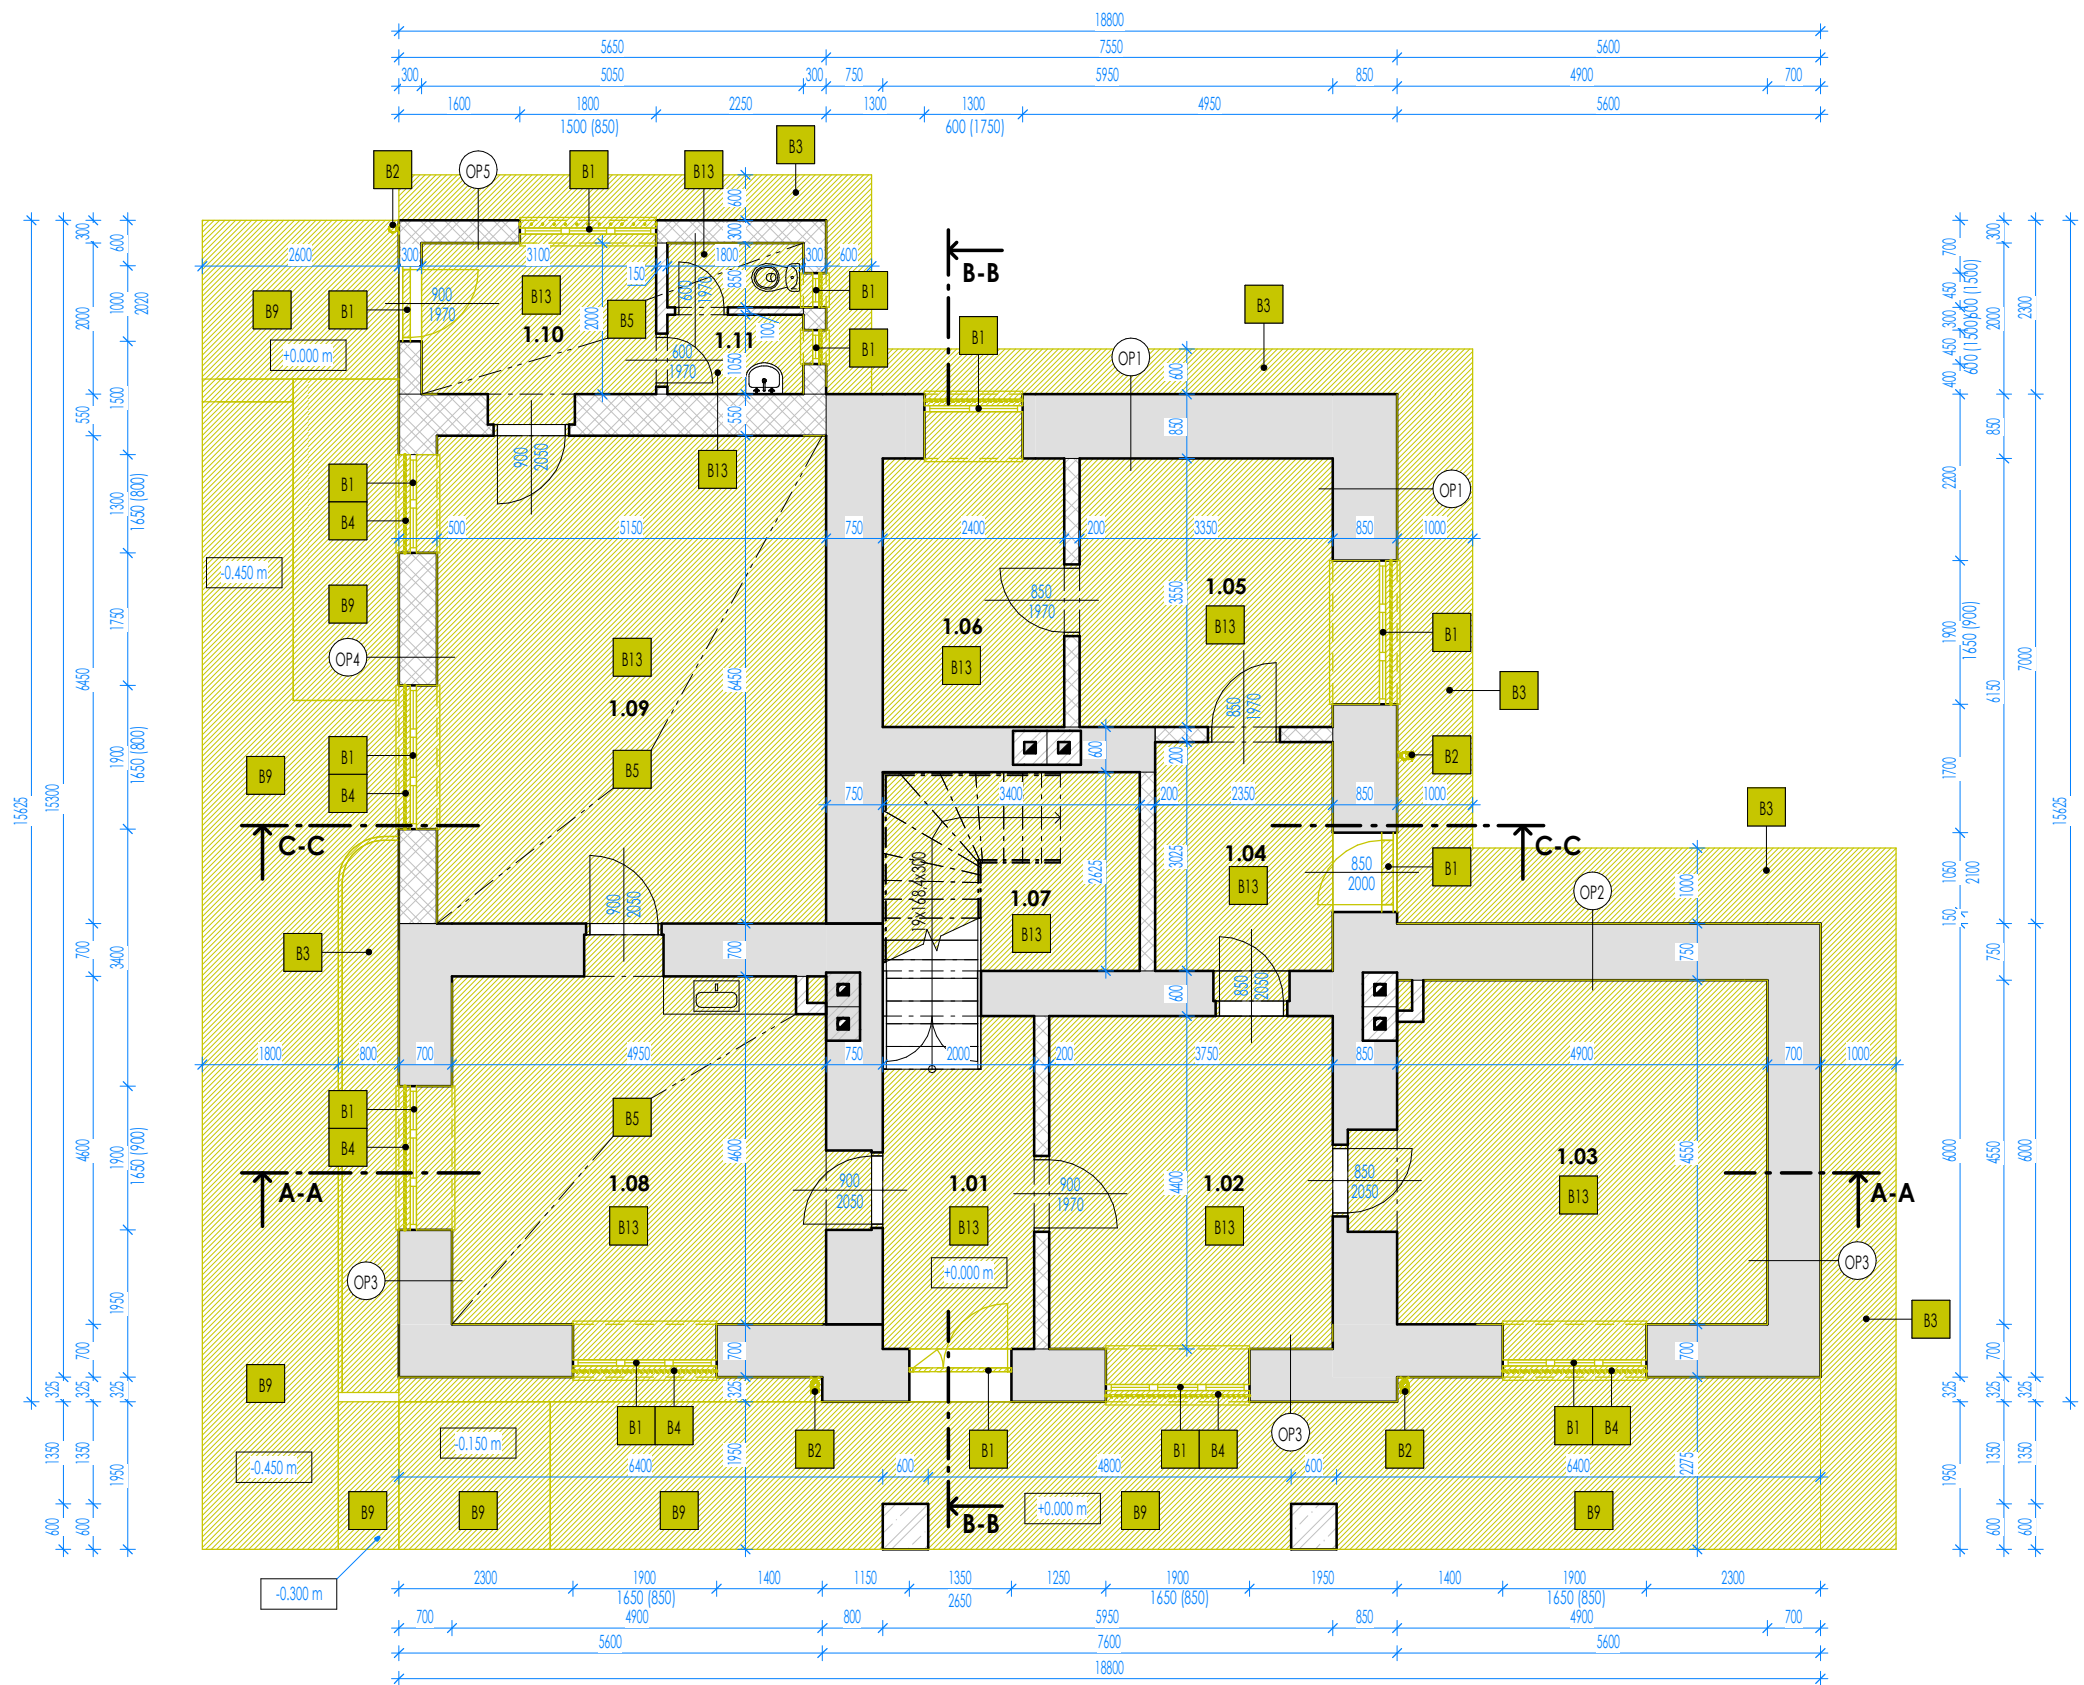

LEGENDA MIESTNOSTÍ 1.NP - PÔVODNÝ STAV					
OZN.	ÚČEL MIESTNOSTI	PLOCHA	PODLAHA	STROP	STENA
1.01	CHODBA	8.88 m²	KERAMICKÁ DLAŽBA	VÁPENNOCEMENTOVÁ OMIETKA	VÁPENNOCEMENTOVÁ OMIETKA
1.02	KANCELÁRIA	16.18 m²	LAMINÁTOVA PODLAHA	VÁPENNOCEMENTOVÁ OMIETKA	VÁPENNOCEMENTOVÁ OMIETKA
1.03	KANCELÁRIA	22.10 m²	LAMINÁTOVA PODLAHA	VÁPENNOCEMENTOVÁ OMIETKA	VÁPENNOCEMENTOVÁ OMIETKA
1.04	CHODBA	7.11 m²	BETÓN	VÁPENNOCEMENTOVÁ OMIETKA	VÁPENNOCEMENTOVÁ OMIETKA
1.05	ARCHÍV	11.89 m²	BETÓN	VÁPENNOCEMENTOVÁ OMIETKA	VÁPENNOCEMENTOVÁ OMIETKA
1.06	SKLAD	8.55 m²	BETÓN	VÁPENNOCEMENTOVÁ OMIETKA	VÁPENNOCEMENTOVÁ OMIETKA
1.07	SKLAD	8.98 m²	BETÓN	VÁPENNOCEMENTOVÁ OMIETKA	VÁPENNOCEMENTOVÁ OMIETKA
1.08	SEKRETARIÁT	22.57 m²	LAMINÁTOVA PODLAHA	KAZETOVÝ SADROKARTÓN	VÁPENNOCEMENTOVÁ OMIETKA
1.09	KANCELÁRIA	33.24 m²	LAMINÁTOVA PODLAHA	KAZETOVÝ SADROKARTÓN	VÁPENNOCEMENTOVÁ OMIETKA
1.10	CHODBA	6.20 m²	KERAMICKÁ DLAŽBA	KAZETOVÝ SADROKARTÓN	VÁPENNOCEMENTOVÁ OMIETKA
1.11	WC	3.60 m²	KERAMICKÁ DLAŽBA	KAZETOVÝ SADROKARTÓN	VÁPENNOCEMENTOVÁ OMIETKA
		149.30 m²			

LEGENDA MATERIÁLOV

- EXISTUJÚCE OBYDOVÉ A VNÚTORNÉ NOSNÉ KAMENNÉ MURIVO, HR. 850, 800, 700, 650, 600 MM
- EXISTUJÚCE OBYDOVÉ A VNÚTORNÉ NOSNÉ MURIVO Z PLNÝCH PÁLENÝCH TEHÁL, HR. 550, 500, 300 MM
- EXISTUJÚCE VNÚTORNÉ NENOSNÉ MURIVO Z PLNÝCH PÁLENÝCH TEHÁL, HR. 200, 150, 100 MM
- BÚRACIE PRÁCE

LEGENDA BÚRACÍCH PRÁC

- B1 - ODSTRÁNENIE OKENNÝCH A DVERNÝCH KONŠTRUKCIÍ S PARAPETMI
- B2 - ODSTRÁNENIE EXISTUJÚCICH DAŽĎOVÝCH ZVODOV
- B3 - ODSTRÁNENIE ODKVAPOVÉHO CHODNÍKA (BETÓN) S PODKLADOM V CELEJ ŠÍRKE
- B4 - DEMONTÁŽ EXISTUJÚCICH OCEĽOVÝCH MREŽÍ
- B5 - ODSTRÁNENIE EXISTUJÚCEHO KAZETOVÉHO PODHLADU
- B9 - ODSTRÁNENIE EXISTUJÚCEJ ZDEGRADOVANEJ NÁŠLAPNEJ VRSTVY SPEVNENÝCH PLÔCH - CHODNÍK, RAMPA, SCHODISKO
- B13 - VYBÚRANIE VRSTIEV PODLAHY PO ÚROVEŇ PODKLADOVÉHO BETÓNU


POZNÁMKA

- DO KONŠTRUKCIE JE MOŽNÉ ZABUDOVAŤ IBA MATERIÁLY SO ZARUČENÝMI KONŠTRUKČNÝMI A TECHNICKÝMI VLASTNOSTAMI A OSVEDČENÝM CERTIFIKÁTOM KVALITY !
- VYKÁZANÉ STAVEBNÉ ÚPRAVY /PRESTUPY,PRIERAZY,DRÁŽKY,NIKY,DILATÁCIE/ JE NUTNÉ KONFRONTOVAŤ S JEDNOTL. PROFESIAM I
- PRED ZHOTOVENÍM ZATEPLOVACIEHO SYSTÉMU JE POTREBNÉ PODKLAD VYSYPRAVIŤ CEMENTOVOU MALTOU !
- VÝKRES PRE STAVEBNÉ POVOLENIE NENAHŔADZA REALIZAČNÚ DOKUMENTÁCIU !
- VŠETKY VÝŠKOVÉ A DĹŽKOVÉ ROZMERY KONTROLOVAŤ POČAS PRIEBEHU PRÁC NA STAVBE !
- ZHOTOVITEĽ JE POVINNÝ O ZISTENÝCH CHYBÁCH V DOKUMENTÁCII NEODKLADNE INFORMOVAŤ PROJEKTANTA !
- PROJEKTANT NENESIE ŽIADNÚ ZODPOVEDNOSŤ ZA ZMENY USKUTOČNENÉ BEZ JEHO SÚHLASU !
- PRED OBJEDNANÍM MATERIÁLOV JE POTREBNÉ PRESNE ZAMERAŤ ZHOTOVITEĽOM SKUTOČNÉ ROZMERY NA STAVBE, SKONTROLOVAŤ POČET VYKÁZANÝCH PRVKOV!
- DOKUMENTÁCIA BOLA SPRACOVANÁ NA ZÁKLADE OSOBNÉJ OBHLIADKY A ZAMERANIA DOSTUPNÝCH PRIESTOROV
- PROJEKTOVÁ DOKUMENTÁCIA JE ZAMERANÁ NA CELKOVÚ OBNOVU OBALOVÝCH KONŠTRUKCIÍ.

±0,000 = 1.NP

Tento výkres je originál alebo kopie zmeny, doplnky, prekresovanie alebo kopírovanie bez súhlasu majiteľa je trestné podľa §21.odst. d) zákona č.383/1997 Z.z. Tieto informácie sú dôverná a podliehajú zákonu č. 18/2018 Z.z. o ochrane osobných údajov a o zmene a doplnení niektorých zákonov publikovaný v Zbierke zákonov SR
Projektová dokumentácia je vypracovaná v rozsahu potrebnom pre vydanie stavebného povolenia a nie je podkladom pre realizáciu stavby!
Projektová dokumentácia slúži ako podklad pre stavebné povolenie
Projektová dokumentácia nenahrádza výrobnú a dielenskú dokumentáciu dodávateľa

Vypracoval:	Ing. Vladimír Staš	Stavba:	ZNÍŽENIE ENERGETICKEJ NÁROČNOSTI BUDOVY OBECNÉHO ÚRADU V OBCI ZBUDZA		Ing. Vladimír Staš S. Chalupku 20, 085 01 Bardejov tel.: 0944 141 904 email: consil.econ@gmail.com	
Projektant:	Ing. Vladimír Staš	Stavebník:	Obec Zbudza, Zbudza 71, 072 23 Zbudza		Dátum: 3/2023 Stupeň: DSP	
		Miesto stavby:	I.v.č. 458, č.p. 255, k.ú. Zbudza, obec Zbudza, okres: Michalovce			
Zodp.projektant:	Ing. Vladimír Staš	Objekt:	SO 01 - HLAVNÝ OBJEKT		Č. Zák.: 0423	Kóty v: mm
		Diel:	ARCHITEKTONICKO - STAVEBNÁ ČASŤ /ASR/		Formát: 297x530 mm	Mierka: 1 : 100
HIP.:	Ing. Vladimír Staš	Obsah:	PÔDORYS 1.NP - PÔVODNÝ STAV		Časť: D	Príl.č.: PS1

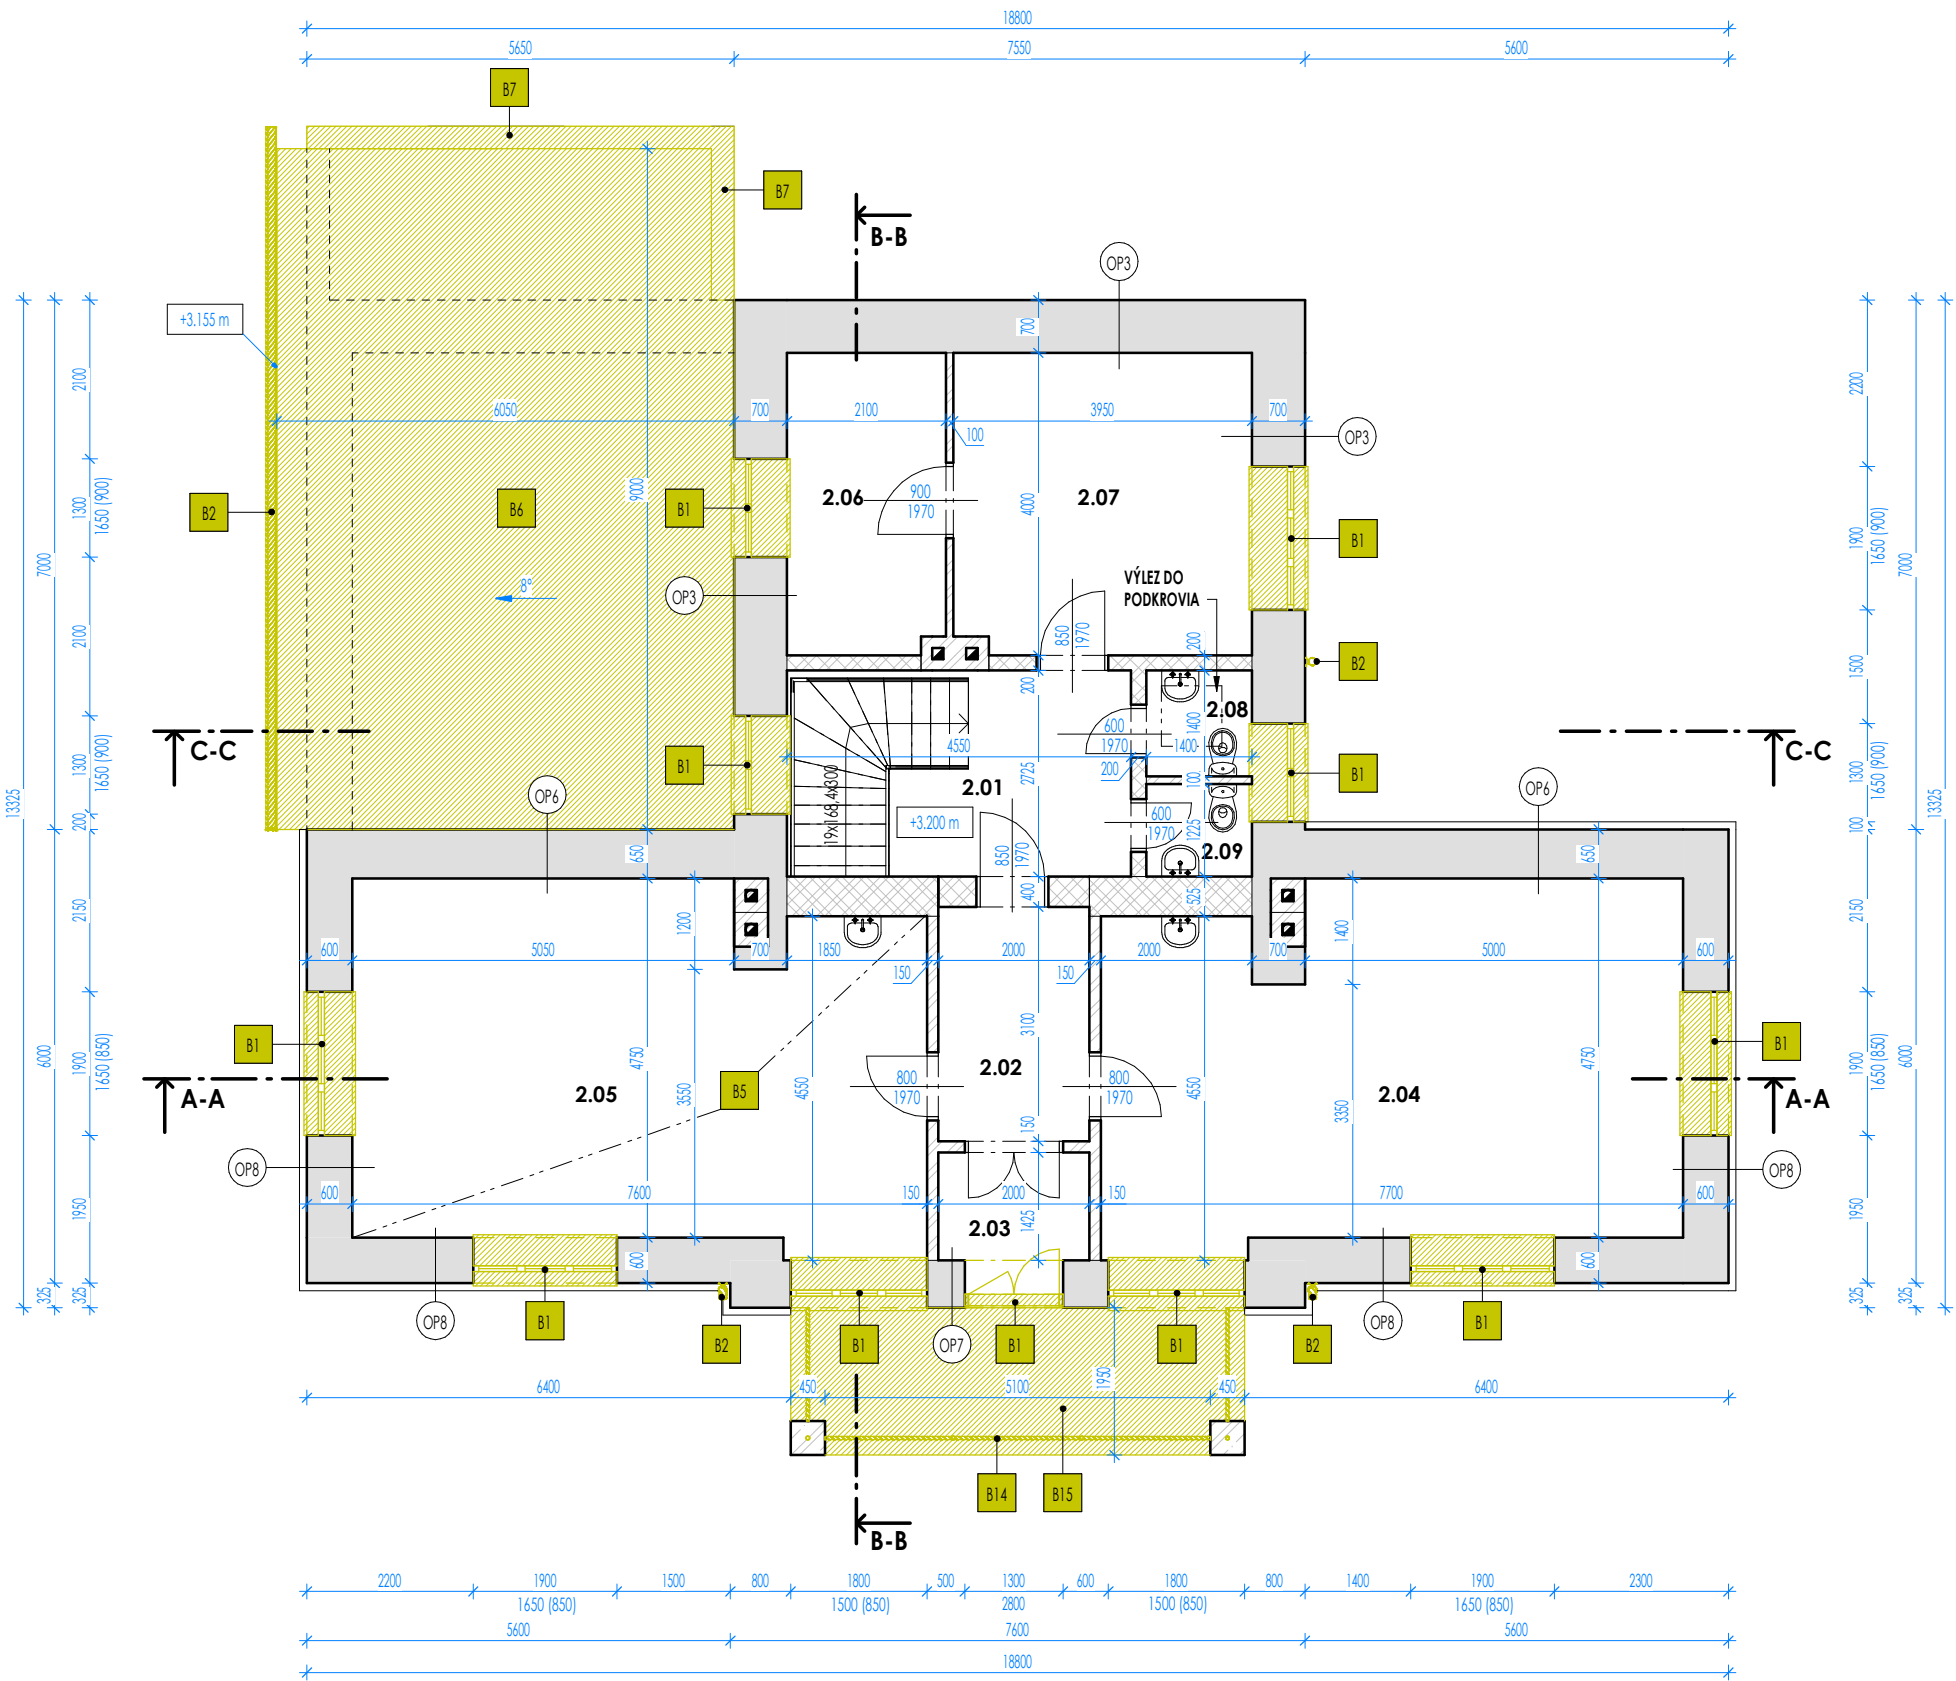

LEGENDA MIESTNOSTÍ 2.NP - PÔVODNÝ STAV					
OZN.	ÚČEL MIESTNOSTI	PLOCHA	PODLAHA	STROP	STENA
2.01	CHODBA	12.37 m²	DREVENÁ + PVC	VÁPENNOCEMENTOVÁ OMIETKA	VÁPENNOCEMENTOVÁ OMIETKA
2.02	CHODBA	6.20 m²	DREVENÁ + PVC	VÁPENNOCEMENTOVÁ OMIETKA	VÁPENNOCEMENTOVÁ OMIETKA
2.03	CHODBA	2.85 m²	DREVENÁ + PVC	VÁPENNOCEMENTOVÁ OMIETKA	VÁPENNOCEMENTOVÁ OMIETKA
2.04	FITNESS	35.04 m²	DREVENÁ + KOBEREC	VÁPENNOCEMENTOVÁ OMIETKA	VÁPENNOCEMENTOVÁ OMIETKA
2.05	KANCELÁRIA	34.78 m²	DREVENÁ + PVC	KAZETOVÝ ŠADROKARTÓN	VÁPENNOCEMENTOVÁ OMIETKA
2.06	ARCHÍV	8.32 m²	DREVENÁ + PVC	VÁPENNOCEMENTOVÁ OMIETKA	VÁPENNOCEMENTOVÁ OMIETKA
2.07	KNÍŽNICA	15.68 m²	DREVENÁ + PVC	VÁPENNOCEMENTOVÁ OMIETKA	VÁPENNOCEMENTOVÁ OMIETKA
2.08	WC	1.96 m²	KERAMICKÁ DLAŽBA	VÁPENNOCEMENTOVÁ OMIETKA	VÁPENNOCEMENTOVÁ OMIETKA
2.09	WC	1.72 m²	KERAMICKÁ DLAŽBA	VÁPENNOCEMENTOVÁ OMIETKA	VÁPENNOCEMENTOVÁ OMIETKA
		118.91 m²			

LEGENDA MATERIÁLOV

- EXISTUJÚCE OBVODOVÉ A VNÚTORNÉ NOSNÉ KAMENNÉ MURIVO, HR. 850, 800, 700, 650, 600 MM
- EXISTUJÚCE OBVODOVÉ A VNÚTORNÉ NOSNÉ MURIVO Z PLNÝCH PÁLENÝCH TEHÁL, HR. 550, 500, 300 MM
- EXISTUJÚCE VNÚTORNÉ NENOSNÉ MURIVO Z PLNÝCH PÁLENÝCH TEHÁL, HR. 200, 150, 100 MM
- BÚRACIE PRÁCE

LEGENDA BÚRACÍCH PRÁC

- B1 - ODSTRÁNENIE OKENNÝCH A DVERNÝCH KONŠTRUKCIÍ S PARAPETMI
- B2 - ODSTRÁNENIE EXISTUJÚCICH DAŽDOVÝCH ZVODOV
- B5 - ODSTRÁNENIE EXISTUJÚCEHO KAZETOVÉHO PODHLADU
- B6 - ODSTRÁNENIE EXISTUJÚCEJ STREŠNEJ KRYTINY, FALCOVANÝ PLECH
- B7 - ODSTRÁNENIE EXISTUJÚCEHO OPLECHOVANIA ATIKY
- B14 - ODSTRÁNENIE EXISTUJÚCEHO OCELOVÉHO ZÁBRADLIA
- B15 - ODSTRÁNENIE EXISTUJÚCICH VRSTIEV PODLAHY AŽ PO ÚROVEŇ NOSNEJ KONŠTRUKCIE BALKÓNA

POZNÁMKA

- DO KONŠTRUKCIE JE MOŽNÉ ZABUDOVAŤ IBA MATERIÁLY SO ZARUČENÝMI KONŠTRUKČNÝMI A TECHNICKÝMI VLASTNOSTAMI A OSVEDČENÝM CERTIFIKÁTOM KVALITY !
- VYKÁZANÉ STAVEBNÉ ÚPRAVY /PRESTUPY,PRIERAZY,DRÁŽKY,NIKY,DILATÁCIE/ JE NUTNÉ KONFRONTOVAŤ S JEDNOTL. PROFESIAM I !
- PRED ZHOTOVENÍM ZATEPLOVACIEHO SYSTÉMU JE POTREBNÉ PODKLAD VYSYPÁVŤ CEMENTOVOU MALTOU !
- VÝKRES PRE STAVEBNÉ POVOLENIE NENAHŔADZA REALIZAČNÚ DOKUMENTÁCIU !
- VŠETKY VÝŠKOVÉ A DĹŽKOVÉ ROZMERY KONTROLOVAŤ POČAS PRIEBEHU PRÁC NA STAVBE !
- ZHOTOVITEĽ JE POVINNÝ O ZISTENÝCH CHYBÁCH V DOKUMENTÁCII NEODKLADNE INFORMOVAŤ PROJEKTANTA !
- PROJEKTANT NENESIE ŽIADNÚ ZODPOVEDNOSŤ ZA ZMENY USKUTOČNENÉ BEZ JEHO SÚHLASU !
- PRED OBJEDNANÍM MATERIÁLOV JE POTREBNÉ PRESNE ZAMERAŤ ZHOTOVITEĽOM SKUTOČNÉ ROZMERY NA STAVBE, SKONTROLOVAŤ POČET VYKÁZANÝCH PRVKOV!
- DOKUMENTÁCIA BOLA SPRACOVANÁ NA ZÁKLADE OSOBNÉJ OBHLIADKY A ZAMERANIA DOSTUPNÝCH PRIESTOROV
- PROJEKTOVÁ DOKUMENTÁCIA JE ZAMERANÁ NA CELKOVÚ OBNOVU OBALOVÝCH KONŠTRUKCIÍ.

±0,000 = 1.NP


Tento výkres je originál akekoľvek zmeny, doplnky, prekrškovanie alebo kopírovanie bez súhlasu majiteľa je trestné podľa §21.odst. d) zákona č.383/1997 Z.z. Tieto informácie sú dôležité a podliehajú zákonu č. 18/2018 Z.z. o ochrane osobných údajov a o zmene a doplnení niektorých zákonov publikovaný v Zbierke zákonov SR. Projektová dokumentácia je vypracovaná v rozsahu potrebnom pre vydanie stavebného povolenia a nie je podkladom pre realizáciu stavby! Projektová dokumentácia slúži ako podklad pre stavebné povolenie. Projektová dokumentácia nenahrádza výrobnú a dielensku dokument. dodávateľa

Pare:



Vypracoval:	Ing. Vladimír Staš	Stavba:	ZNÍŽENIE ENERGETICKEJ NÁROČNOSTI BUDOVY OBECNÉHO ÚRADU V OBCI ZBUDZA		Ing. Vladimír Staš S. Chalupku 20, 085 01 Bardejov tel.: 0944 141 904 email: consil.econ@gmail.com	
Projektant:	Ing. Vladimír Staš	Stavebník:	Obec Zbudza, Zbudza 71, 072 23 Zbudza		Dátum: 3/2023 Stupeň: DSP	
		Miesto stavby:	I.v.č. 458, č.p. 255, k.ú. Zbudza, obec Zbudza, okres: Michalovce			
Zodp.projektant:	Ing. Vladimír Staš	Objekt:	SO 01 - HLAVNÝ OBJEKT		Č. Zák.: 0423	Kóty v: mm
		Diel:	ARCHITEKTONICKO - STAVEBNÁ ČASŤ /ASR/		Formát: 297x530 mm	Mierka: 1 : 100
HIP.:	Ing. Vladimír Staš	Obsah:	PÔDORYS 2.NP - PÔVODNÝ STAV		Časť: D	Príl.č.: PS2

REZ A-A

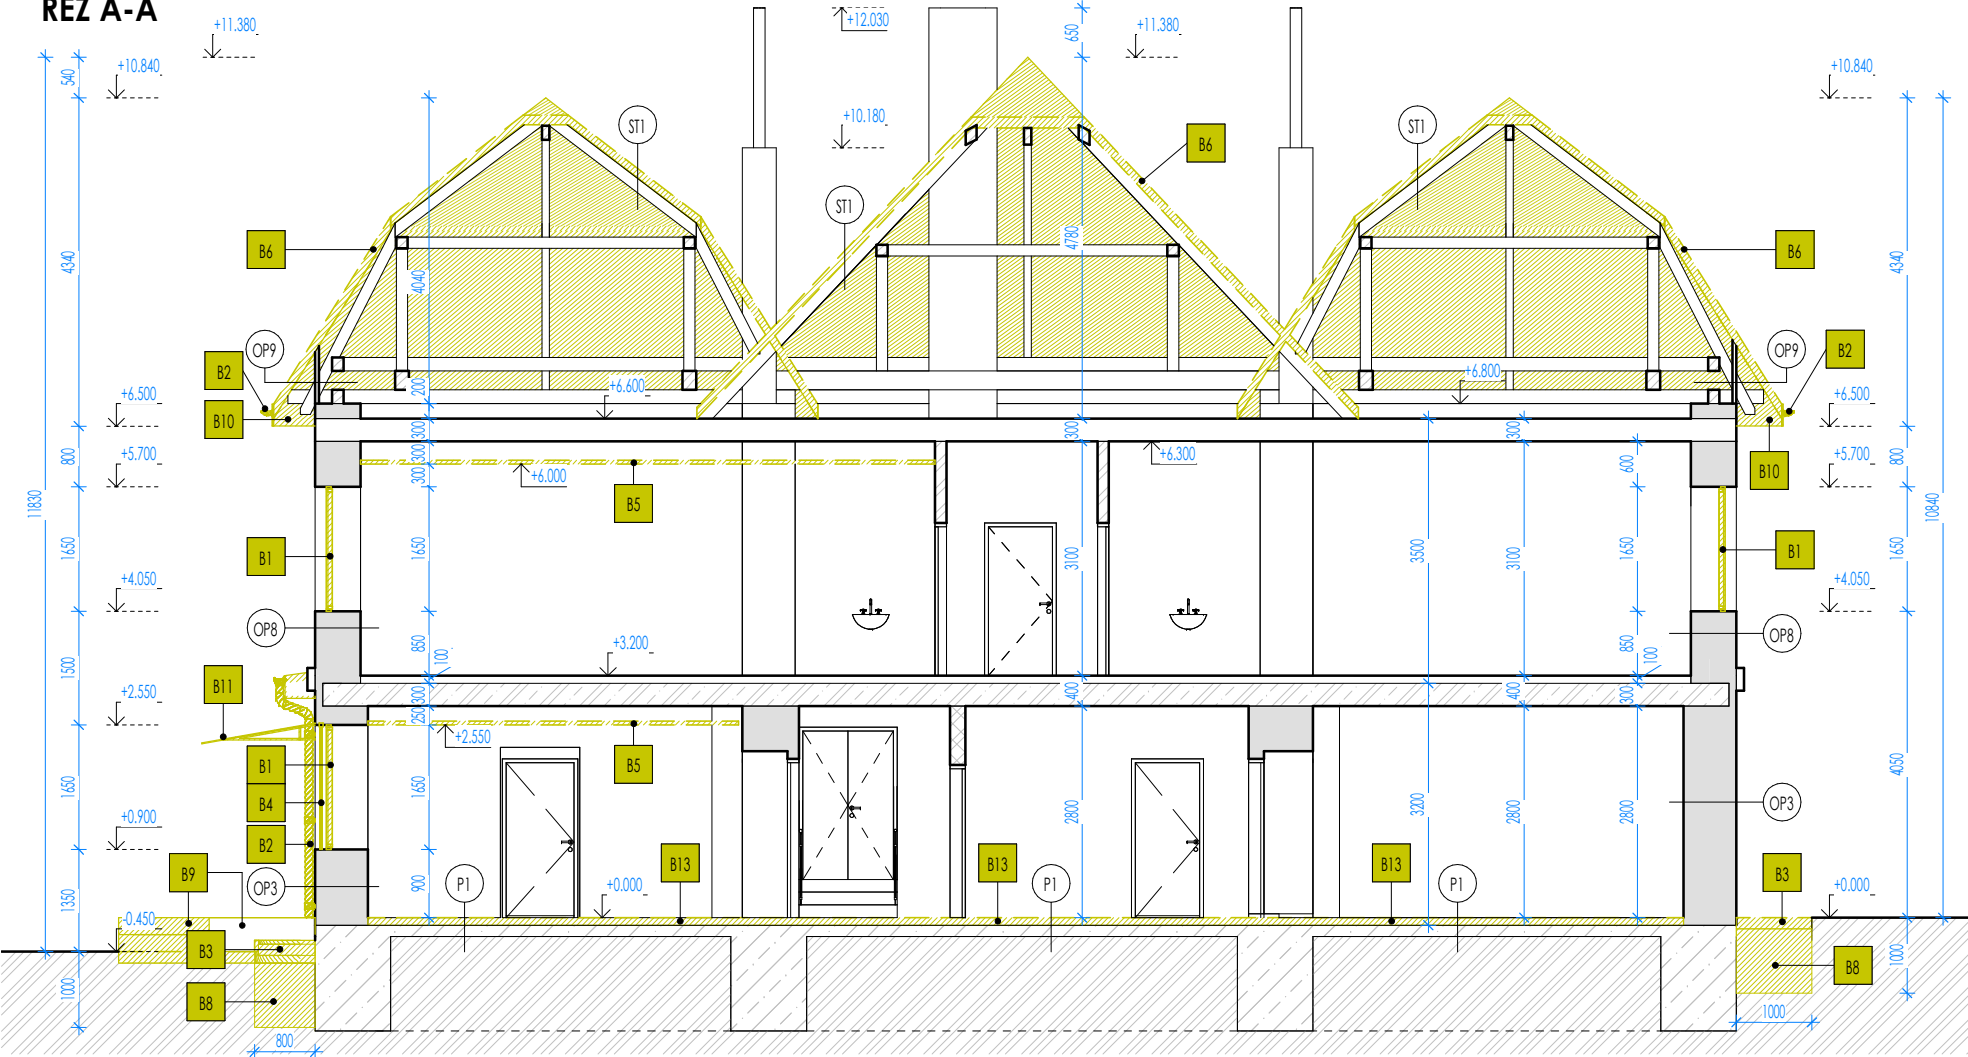

SKLADBY STIEN

OP1 - OBVODOVÁ STĚNA DO EXTERIÉRU

- VÁPENNOCEMENTOVÁ OMÍTKA hr. 25 mm
- KAMENNÉ MURIVO hr. 800 mm
- VÁPENNOCEMENTOVÁ OMÍTKA hr. 25 mm

OP2 - OBVODOVÁ STĚNA DO EXTERIÉRU

- VÁPENNOCEMENTOVÁ OMÍTKA hr. 25 mm
- KAMENNÉ MURIVO hr. 700 mm
- VÁPENNOCEMENTOVÁ OMÍTKA hr. 25 mm

OP3 - OBVODOVÁ STĚNA DO EXTERIÉRU

- VÁPENNOCEMENTOVÁ OMÍTKA hr. 25 mm
- KAMENNÉ MURIVO hr. 650 mm
- VÁPENNOCEMENTOVÁ OMÍTKA hr. 25 mm

OP4 - OBVODOVÁ STĚNA DO EXTERIÉRU

- VÁPENNOCEMENTOVÁ OMÍTKA hr. 25 mm
- MURIVO Z PLNÝCH PÁLENÝCH TEHL hr. 450 mm
- VÁPENNOCEMENTOVÁ OMÍTKA hr. 25 mm

OP5 - OBVODOVÁ STĚNA DO EXTERIÉRU

- VÁPENNOCEMENTOVÁ OMÍTKA hr. 25 mm
- MURIVO Z PLNÝCH PÁLENÝCH TEHL hr. 290 mm
- VÁPENNOCEMENTOVÁ OMÍTKA hr. 25 mm

OP6 - OBVODOVÁ STĚNA DO EXTERIÉRU

- VÁPENNOCEMENTOVÁ OMÍTKA hr. 25 mm
- KAMENNÉ MURIVO hr. 600 mm
- VÁPENNOCEMENTOVÁ OMÍTKA hr. 25 mm

OP7 - OBVODOVÁ STĚNA DO EXTERIÉRU

- VÁPENNOCEMENTOVÁ OMÍTKA hr. 25 mm
- KAMENNÉ MURIVO hr. 575 mm
- VÁPENNOCEMENTOVÁ OMÍTKA hr. 25 mm

OP8 - OBVODOVÁ STĚNA DO EXTERIÉRU

- VÁPENNOCEMENTOVÁ OMÍTKA hr. 25 mm
- KAMENNÉ MURIVO hr. 550 mm
- VÁPENNOCEMENTOVÁ OMÍTKA hr. 25 mm

OP9 - OBVODOVÁ STĚNA DO EXTERIÉRU

- DŘEVĚNÉ DEBNĚNÍ hr. 25 mm
- VÁPENNOCEMENTOVÁ OMÍTKA hr. 25 mm

SKLADBY PODLAHY

P1 - PODLAHA NA TERÉNE - 1.NP

- NÁŠTAPNÁ VRSTVA hr. 20 mm
- CEMENTOVÝ POTER hr. 80 mm
- HYDROIZOLÁCIA hr. 3,5 mm
- PODKLADNÝ BETÓN hr. 150 mm
- PŮVODNÝ TERÉN

SKLADBY STŘECH A STROPOV

ST1 - STŘEŠNÁ KONSTRUKCE DO EXTERIÉRU

- DŘEVĚNÉ DEBNĚNÍ - ZÁKLOP hr. 25 mm
- FALCOVANÝ PLECH hr. 2 mm

LEGENDA MATERIÁLŮ

- EXISTUJÍCÍ OBVODOVÉ A VNÍTOŘNÉ NOSNÉ KAMENNÉ MURIVO, HR. 850, 800, 700, 650, 600 MM
- EXISTUJÍCÍ OBVODOVÉ A VNÍTOŘNÉ NOSNÉ MURIVO Z PLNÝCH PÁLENÝCH TEHL, HR. 550, 500, 300 MM
- EXISTUJÍCÍ VNÍTOŘNÉ NENOSNÉ MURIVO Z PLNÝCH PÁLENÝCH TEHL, HR. 200, 150, 100 MM
- BETONOVÉ KONSTRUKCE
- ŽELEZOBETONOVÉ KONSTRUKCE
- DŘEVĚNÉ KONSTRUKCE
- PŮVODNÁ ZEMINA
- HYDROIZOLÁCIA
- BÚRACIE PRÁCE

LEGENDA BÚRACÍCH PRÁC

- B1 - ODSTRÁNENIE OKENNÝCH A DVERNÝCH KONŠTRUKCIÍ S PARAPETMI
- B2 - ODSTRÁNENIE ODKVAPOVÉHO SYSTÉMU VRÁTANE DAŽĎOVÝCH ZVODOV
- B3 - ODSTRÁNENIE ODKVAPOVÉHO CHODNÍKA (BETÓN) S PODKLADOM V CELEJ ŠÍRKE
- B4 - DEMONTÁŽ EXISTUJÚCICH OCELOVÝCH MREŽÍ
- B5 - ODSTRÁNENIE EXISTUJÚCEHO KAZETOVÉHO PODHLADU
- B6 - ODSTRÁNENIE EXISTUJÚCEJ STREŠNEJ KRYTINY, FALCOVANÝ PLECH
- B7 - ODSTRÁNENIE EXISTUJÚCEHO OPLECHOVANIA ATIKY
- B8 - ODKOP ZEMINY PODĽA ROZMERU UVEDENOM VO VÝKRESE Z DÔVODU ZATEPLENIA ZÁKLADOVÝCH KONŠTRUKCIÍ A NÁSLEDNE REALIZÁCIA ODKVAPOVÉHO CHODNÍKA
- B9 - ODSTRÁNENIE EXISTUJÚCEJ ZDEGRADOVANEJ NÁŠLAPNEJ VRSTVY SPEVNENÝCH PLOCH - CHODNÍK, RAMPA, SCHODISKO
- B10 - DEMONTÁŽ PŮVODNEJ DŘEVENEJ KONSTRUKCIE ŠTĚLŮNA VRÁTANE OPLECHOVANIA ČELA ŘÍMSY
- B11 - DEMONTÁŽ KONSTRUKCIE PRESTŘEŠENIA VSTUPU VRÁTANE VŠETKÝCH KOMPONENTOV
- B12 - DEMONTÁŽ KONSTRUKCIE PRESTŘEŠENIA BALKÓNA VRÁTANE VŠETKÝCH KOMPONENTOV
- B13 - VYBÚRANIE VRSTVIEV PODLAHY PO ÚROVEŇ PODKLADOVÉHO BETÓNU
- B14 - ODSTRÁNENIE EXISTUJÚCEHO OCELOVÉHO ŽÁBRADLIA
- B15 - ODSTRÁNENIE EXISTUJÚCICH VRSTVIEV PODLAHY AŽ PO ÚROVEŇ NOSNEJ KONSTRUKCIE BALKÓNA

POZNÁMKA

- DO KONSTRUKCIÍ JE MOŽNÉ ZABUDOVÁŤ IBA MATERIÁLY SO ZARUČENÝMI KONŠTRUKČNÝMI A TECHNICKÝMI VLASTNOSTAMI A OSVEDČENÝM CERTIFIKÁTOM KVALITY !
- VYKÁZANÉ STAVEBNÉ ÚPRAVY /PRESTUPY,PRIERAZY,DRÁŽKY,NIKY,DILATÁCIE/ JE NUTNÉ KONFRONTOVAŤ S JEDNOTL. PROFESIAM !
- PRED ZHOTOVENÍM ZATEPLOVACIEHO SYSTÉMU JE POTREBNÉ PODKLAD VYSPRÁVIŤ CEMENTOVOU MALTOU !
- VÝKRES PRE STAVEBNÉ POVOLENIE NENAHŔADZA REALIZAČNÚ DOKUMENTÁCIU !
- VŠETKY VÝŠKOVÉ A DĹŽKOVÉ ROZMERY KONTROLOVAŤ POČAS PRIEBEHU PRÁČ NA STAVBE !
- ZHOTOVITEĽ JE POVINNÝ O ZISTENÝCH CHYBÁCH V DOKUMENTÁCII NEODKLADNE INFORMOVAŤ PROJEKTANTA !
- PROJEKTANT NENESIE ŽIADNÚ ZODPOVEDNOSŤ ZA ZMENY USKUTOČNENÉ BEZ JEHO SÚHLASU !
- PRED OBJEDNANÍM MATERIÁLOV JE POTREBNÉ PRESNE ZAMERAŤ ZHOTOVITEĽOM SKUTOČNÉ ROZMERY NA STAVBE, SKONTROLOVAŤ POČET VYKÁZANÝCH PRVKOV!
- DOKUMENTÁCIA BOLA SPRACOVANÁ NA ZÁKLADE OSOBNÉJ OBHLIADKY A ZAMERANIA DOSTUPNÝCH PRIESTOROV
- PROJEKTOVÁ DOKUMENTÁCIA JE ZAMERANÁ NA CELKOVÚ OBNOVU OBALOVÝCH KONŠTRUKCIÍ.


±0,000 = 1.NP

Tento výkres je originál okečovelk zmeny, doplnky, prekrasovanie alebo kopirovanie bez súhlasu majiteľa je trestné podľa §21.odst. a) zákona č.383/1997 Z.z. Tieto informácie sú dôverné a podliehajú zákonu č. 18/2018 Z.z. o ochrane osobných údajov a o zmene a doplnení niektorých zákonov publikovaný v Zbierke zákonov SR Projektová dokumentácia je vypracovaná v rozsahu potrebnom pre vydanie stavebného povolenia a nie je podkladom pre realizáciu stavby ! Projektová dokumentácia slúži ako podklad pre stavebné povolenie Projektová dokumentácia nenahrádza výrobnú a dielenský dokument. dodávateľa

Pare:

Consil
ECON s.r.o.

Vypracoval:	Ing. Vladimír Staš	Stavba:	ZNÍŽENIE ENERGETICKEJ NÁROČNOSTI BUDOVY OBECNÉHO ÚRADU V OBCI ZBUDZA		Ing. Vladimír Staš S. Chalupku 20, 085 01 Bardejov tel.: 0944 141 904 email: consil.econ@gmail.com			
Projektant:	Ing. Vladimír Staš	Stavebník:	Obec Zbudza, Zbudza 71, 072 23 Zbudza		Dátum:	3/2023	Stupeň:	DSP
Zodp.projektant:	Ing. Vladimír Staš	Miesto stavby:	I.v.č. 458, č.p. 255, k.ú. Zbudza, obec Zbudza, okres Michalovce		Č. Zák.:	0423	Kóty v:	mm
		Objekt:	SO 01 - HLAVNÝ OBJEKT		Formát:	297x630 mm	Mierka:	1 : 100
HIP.:	Ing. Vladimír Staš	Diel:	ARCHITEKTONICKO - STAVEBNÁ ČASŤ /ASR/		Časť:	D	Príł.č.:	PS5
		Obsah:	REZY - PŮVODNÝ STAV					

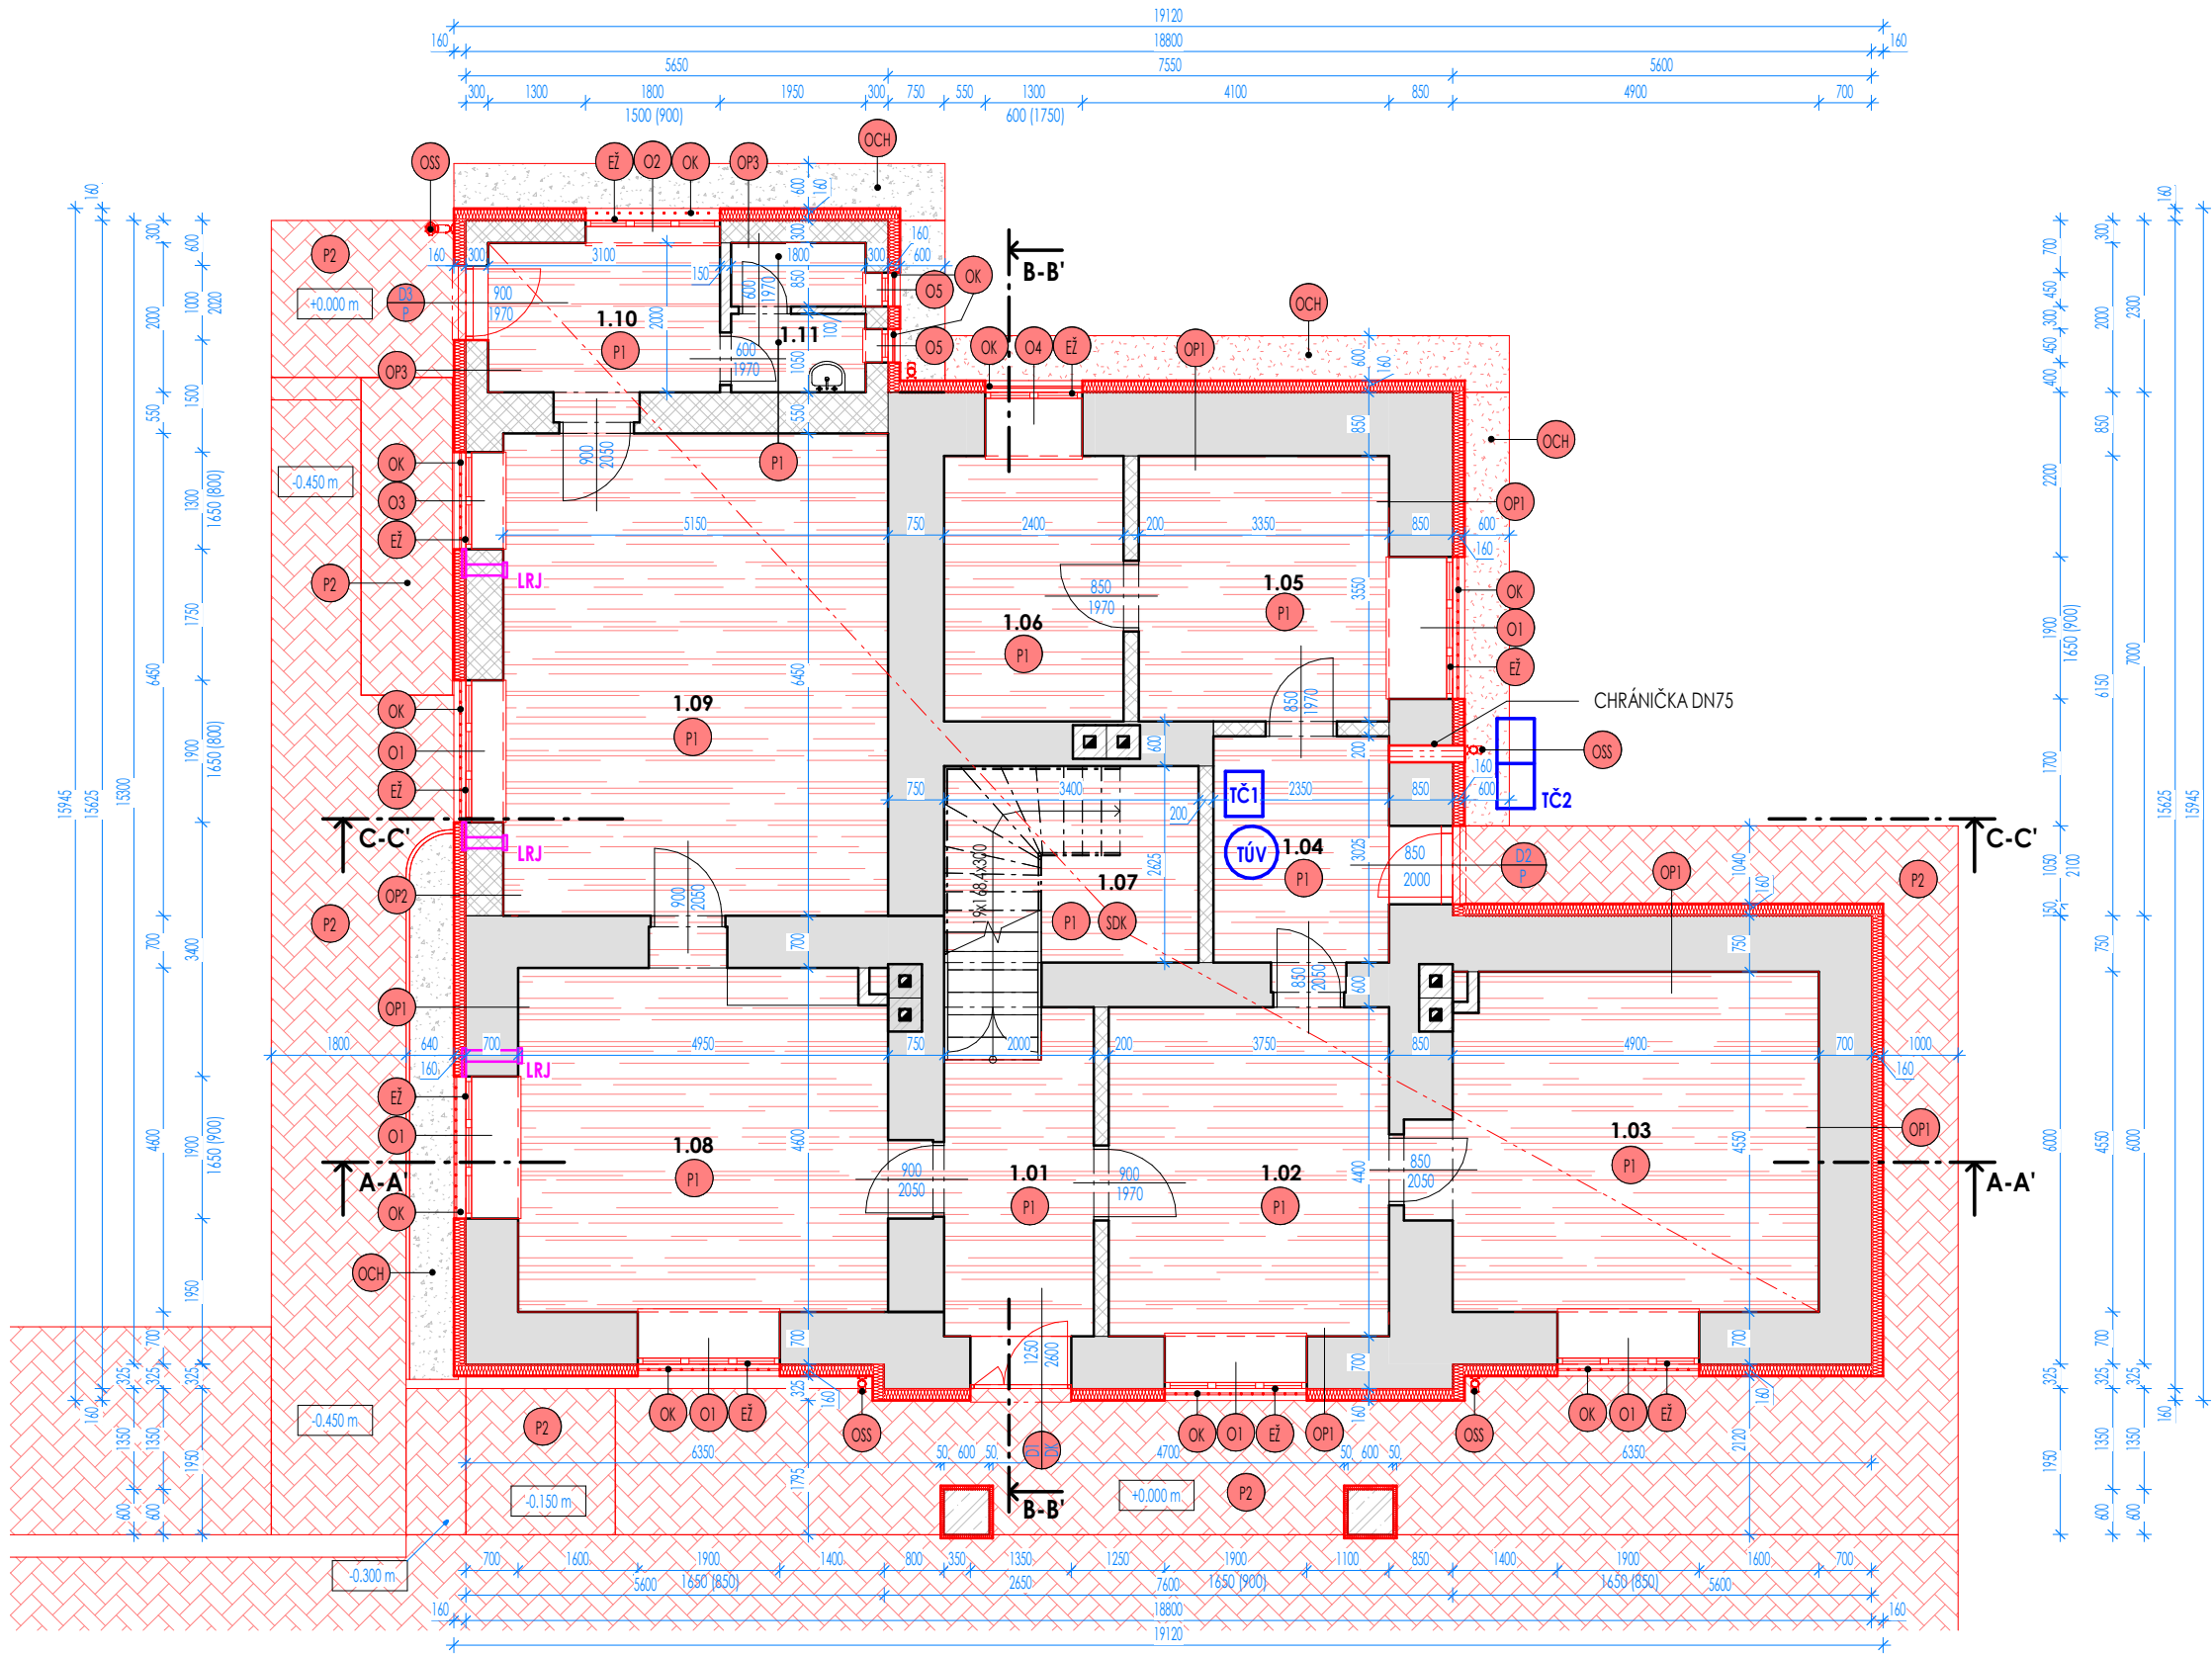

LEGENDA ZNAČIEK

- OP1, OP2, OP3** ZATEPLENIE OBVODOVÉHO MURIVA KONTAKTNÝM ZATEPLOVACÍM SYSTÉMOM Z MINERÁLNEJ VLNÝ HRÚBKÝ 160 MM (ETICS ETA-09/0231), $\lambda \leq 0,039$ (W/m.K), $\rho = 108$ (kg/m³), (EN 13501-1:2010), POVRCHOVÁ ÚPRAVA Z EXTERIÉRU SILIKÁTOVÁ OMIETKA
- O1** NOVONAVRHOVANÉ EXTERIÉROVE OKNÁ, PLASTOVÉ, IZOLAČNÉ TROJSKLO, $U_w \leq 0,85$ (W/m².K), ZABEZPEČIT' VZDUCHOTESNOSŤ EXTERIÉROVÝMI A INTERIÉROVÝMI PÁSKAMI
- D1** NOVONAVRHOVANÉ EXTERIÉROVE DVERE, PLASTOVÉ, IZOLAČNÉ TROJSKLO, DK- DVOJKRÍDLOVÉ, $U_w \leq 0,85$ (W/m².K), ZABEZPEČIT' VZDUCHOTESNOSŤ EXTERIÉROVÝMI A INTERIÉROVÝMI PÁSKAMI
- P1** ODSTRÁNENIE PÔVODNEJ SKLADBY PODLAHY, NOVÁ SKLADBA PODLAHY S NÁŠLAPNOU VRSTVOU Z KERAMICKEJ DLAŽBY DO FLEXIBILNÉHO LEPIDLA, ZATEPLENIE PODLAHY TEPLNOU IZOLÁCIOU Z FENOLOVEJ PENY HR. 40 mm, $\lambda \leq 0,021$ (W/m.K), $\rho = 35$ (kg/m³) A SYSTÉMOVEJ DOSKY Z EPS 150 S HR. 30 MM, $\lambda \leq 0,036$ (W/m.K), $\rho = 24$ (kg/m³), VYTVORENIE NOVEJ HYDROIZOLAČNEJ VRSTVY

- P2** ODSTRÁNENIE PÔVODNÉHO OKAPOVÉHO CHODNÍKA Z BETÓNU, NOVÁ SKLADBA PODLAHY V EXTERIÉRI HRÚBKÝ 300 MM S NÁŠLAPNOU VRSTVOU Z BETÓNEVEJ PROTIŠMYKOVEJ DLAŽBY HR. 60 MM, DO ŠTRKOVÉHO LÔŽKA FR. 0-8 MM HR. 40 MM NA ZHUTNENÝ PODKLAD ZO ŠTRKU FR. 0-32 mm HR. 200 mm, OHRANIČENÝ BETÓNOVOU PREFABRIKOVANOU TVÁRNICOU
- OCH** ODSTRÁNENIE PÔVODNÉHO OKAPOVÉHO CHODNÍKA Z BETÓNU, NOVÝ OKAPOVÝ CHODNÍK TVORENÝ KAMENIVOM FRAKCIE 8/16 mm, PREMÝVANÉ, GEOTEXTÍLOU, PO OKRAJI OHRANIČENÝ BETÓNOVOU PREFABRIKOVANOU TVÁRNICOU
- OK** PÔVODNÉ OCELOVÉ KONŠTRUKCIE A INÉ PÔVODNÉ FASÁDNE OCELOVÉ PRVKY (MREŽE, KONZOLY, ANTÉNY...) DEMONTOVAŤ A OČISTIŤ VYBRÚSENÍM, NOVÝ PROTIKORÓZNY NÁTER SO ZÁKLADNÝM NÁTEROM, PREDLŽENIE KOTVIACICH PRVKOV + SPÁTNÁ MONTÁŽ PO ZATEPLENÍ
- OSS** ODSTRÁNENIE PÔVODNÉHO OKAPOVÉHO SYSTÉMU, NOVÝ OKAPOVÝ SYSTÉM S POLKRUHOVÝM PRIEREZOM, MIN. PRIEMER 110 mm, MATERIÁL POPLASTOVANÝ PLECH, PRESNÝ ODTIEŇ FARBY A TYP PODLA STREŠNEJ KRYTINY
- SDK** SADROKARTONOVÝ PODHLAD NA OCELOVEJ KONŠTRUKCII, OPLÁŠTENÝ PROTIPOŽIARNOU SADROKARTONOVOU DOSKOU hr. 15 mm
- EŽ** TIENIACA TECHNIKA, EXTERIÉROVÉ ŽALÚZIE, **OKNÁ** - K-SYSTÉM Z 90, PRERUŠENIE TEPELNÉHO MOSTA MEDZI EXTERIÉROVÝM ŽALÚZIÝM BOXOM A MURIVOM, TEPLNOU IZOLÁCIU Z FENOLOVEJ PENY, $\lambda \leq 0,021$ (W/m.K), $\rho = 35$ (kg/m³), HR. 30 mm, **STREŠNÉ OKNÁ** - LAHKOU VONKAJŠIOU ROLETOU Z POLYESTRU S OBOJSTRANNOU VRSTVOU PVC, VYSTUŽENÁ LAKOVANÝMI HLINÍKOVÝMI LAMELAMI S UV OCHRANOU NA SOLÁRNY POHON

LEGENDA MIESTNOSTÍ 1.NP - NOVÝ STAV

OZN.	ÚČEL MIESTNOSTI	PLOCHA	POVRCH PODLAHY	POVRCH STROPU	POVRCH STIEN
1.01	CHODBA	8.88 m ²	KERAMICKÁ DLAŽBA	SADROKARTÓN	VÁPENNOCEMENTOVÁ OMIETKA
1.02	KANCELÁRIA	16.18 m ²	LAMINÁTOVA PODLAHA	SADROKARTÓN	VÁPENNOCEMENTOVÁ OMIETKA
1.03	KANCELÁRIA	22.10 m ²	LAMINÁTOVA PODLAHA	SADROKARTÓN	VÁPENNOCEMENTOVÁ OMIETKA
1.04	CHODBA	7.11 m ²	KERAMICKÁ DLAŽBA	SADROKARTÓN	VÁPENNOCEMENTOVÁ OMIETKA
1.05	ARCHÍV	11.89 m ²	KERAMICKÁ DLAŽBA	SADROKARTÓN	VÁPENNOCEMENTOVÁ OMIETKA
1.06	SKLAD	8.55 m ²	KERAMICKÁ DLAŽBA	SADROKARTÓN	VÁPENNOCEMENTOVÁ OMIETKA
1.07	SKLAD	8.98 m ²	KERAMICKÁ DLAŽBA	SADROKARTÓN	VÁPENNOCEMENTOVÁ OMIETKA
1.08	SEKRETARIÁT	22.57 m ²	LAMINÁTOVA PODLAHA	SADROKARTÓN	VÁPENNOCEMENTOVÁ OMIETKA
1.09	KANCELÁRIA	33.24 m ²	LAMINÁTOVA PODLAHA	SADROKARTÓN	VÁPENNOCEMENTOVÁ OMIETKA
1.10	CHODBA	6.20 m ²	KERAMICKÁ DLAŽBA	SADROKARTÓN	VÁPENNOCEMENTOVÁ OMIETKA
1.11	WC	3.60 m ²	KERAMICKÁ DLAŽBA	SADROKARTÓN	VÁPENNOCEMENTOVÁ OMIETKA
		149.30 m ²			

LEGENDA MATERIÁLOV

- EXISTUJÚCE OBVODOVÉ A VNÚTORNÉ NOSNÉ KAMENNÉ MURIVO**, HR. 850, 800, 700, 650, 600 MM
- EXISTUJÚCE OBVODOVÉ A VNÚTORNÉ NOSNÉ MURIVO Z PLNÝCH PÁLENÝCH TEHÁL**, HR. 550, 500, 300 MM
- EXISTUJÚCE VNÚTORNÉ NENOSNÉ MURIVO Z PLNÝCH PÁLENÝCH TEHÁL**, HR. 200, 150, 100 MM
- NOVONAVRHOVANÉ KONŠTRUKCIE, DOMUROVANIE, ZAMUROVANIE OKENNÉHO OTVORU Z KERAMICKÝCH TVÁRNIC**, PEVNOSŤ V TLAKU 10N/mm², TRIEDA OBJEMOVEJ HMOTNOSTI 800 kg/m³, $\lambda = 0,150$ (W/m.K), ROZMEROV 250x500x249 mm, UPRAVENÉ NA POŽADOVANÝ ROZMER PODLA VÝKRESU A SKUTKOVÉHO STAVU
- TEPELNÁ IZOLÁCIA Z MINERÁLNEJ VLNÝ**, ETICS ETA-09/0231, $\lambda \leq 0,039$ (W/m.K), $\rho = 108$ (kg/m³), HR. 50, 160 MM
- EXTERIÉROVÁ BETÓNOVÁ PROTIŠMYKOVÁ DLAŽBA**
- OKAPOVÝ CHODNÍK - VYMÝVANÉ KAMENIVO**
- TČ 1** VNÚTORNÁ JEDNOTKA TEPELNÉHO ČERPADLA, VIĐ. PD ÚK
- TČ 2** VONKAJŠIA JEDNOTKA TEPELNÉHO ČERPADLA, VIĐ. PD ÚK
- TÚV** AKUMULAČNÝ ZÁSOBNÍK NA TÚV, VIĐ. PD ÚK
- LRJ** LOKÁLNA REKUPERAČNÁ JEDNOTKA, VIĐ. PD VZT


POZNÁMKA

- DO KONŠTRUKCII JE MOŽNÉ ZABUDOVAŤ IBA MATERIÁLY SO ZARUČENÝMI KONŠTRUKČNÝMI A TECHNICKÝMI VLASTNOSŤAMI A OSVEDČENÝM CERTIFIKÁTOM KVALITY !
- VYKÁZANÉ STAVEBNÉ ÚPRAVY /PRESTUPY, PRIERAZY, DRÁŽKY, NIKY, DILATÁCIE/ JE NUTNÉ KONFRONTOVAŤ S JEDNOTL. PROFESIAMÍ !
- PRED ZHOTOVENÍM ZATEPLOVACIEHO SYSTÉMU JE POTREBNÉ PODKLAD VYSPRÁVIŤ CEMENTOVOU MALTOU !
- VÝKRES PRE STAVEBNÉ POVOLENIE NENAHŔADZA REALIZAČNÚ DOKUMENTÁCIU !
- VŠETKY VÝŠKOVÉ A DĹŽKOVÉ ROZMERY KONTROLOVAŤ POČAS PRIEBEHU PRÁC NA STAVBE !
- ZHOTOVITEĽ JE POVINNÝ O ZISTENÝCH CHYBÁCH V DOKUMENTÁCII NEODKLADNE INFORMOVAŤ PROJEKTANTA !
- PROJEKTANT NENESIE ŽIADNÚ ZODPOVEDNOSŤ ZA ZMENY USKUTOČNENÉ BEZ JEHO SÚHLASU !
- PRED OBJEDNANÍM MATERIÁLOV JE POTREBNÉ PRESNE ZAMERAŤ ZHOTOVITEĽOM SKUTOČNÉ ROZMERY NA STAVBE, SKONTROLOVAŤ POČET VYKÁZANÝCH PRVKOV !
- DOKUMENTÁCIA BOLA SPRACOVANÁ NA ZÁKLADE OSOBNÉJ OBHLIADKY A ZAMERANIA DOSTUPNÝCH PRIESTOROV
- PROJEKTOVÁ DOKUMENTÁCIA JE ZAMERANÁ NA CELKOVÚ OBNOVU OBALOVÝCH KONŠTRUKCIÍ.
- **VŠETKY INTERIÉROVÉ STENY BUDÚ VYPRAVENÉ FLEXIBILNÝM LEPIDLOM SO SKLOTEXTILNOU SÍTKOU, NA KTORÚ SA REALIZUJE NOVÁ ŠTUKOVÁ OMIETKA, PRED REALIZÁCIOU JE POTREBNÉ STENY NAPONETROVAŤ.**
- **VŠETKY INTERIÉROVÉ STENY BUDÚ PO REALIZOVANÍ NOVÝCH OMIETOK NATRETÉ 2HYGIENICKÝM DISPERZNÝM NÁTEROM. PRED HYGIENICKÝCH NÁTEROM JE POTREBNÉ STENY NAPONETROVAŤ.**

±0,000 = 1.NP

Tento výkres je originál akkoľvek zmeny, doplnky, prekresovanie alebo kopírovanie bez súhlasu majiteľa je trestné podľa §21 odst. d) zákona č.383/1997 Z.z. Tieto informácie sú dôverná a podliehajú zákonu č. 18/2018 Z. z. o ochrane osobných údajov a o zmene a doplnení niektorých zákonov publikovaný v Zbierke zákonov SR
Projektová dokumentácia je vypracovaná v rozsahu potrebnom pre vydanie stavebného povolenia a nie je podkladom pre realizáciu stavby !
Projektová dokumentácia slúži ako podklad pre stavebné povolenie
Projektová dokumentácia nenahrádza výrobnú a dielenskú dokumentáciu dodávateľa

Pare:	Consil eCON.s.r.o.	
Ing. Vladimír Staš S. Chalupku 20, 085 01 Bardejov tel.: 0944 141 904 email: consil.econ@gmail.com		Dátum: 3/2023 Č. Zák.: 0423 Formát: 297x530 mm Časť: D
Stavba: ZNÍŽENIE ENERGETICKEJ NÁROČNOSTI BUDOVY OBECNÉHO ÚRADU V OBCI ZBUDZA		Stupeň: DSP Kóty v: mm Mierka: 1 : 100 Príloha: NS1
Projektant: Ing. Vladimír Staš	Stavebník: Obec Zbudza, Zbudza 71, 072 23 Zbudza	
Miesto stavby: I.v.č. 458, č.p. 255, k.ú. Zbudza, obec Zbudza, okres: Michalovce	Objekt: SO 01 - HLAVNÝ OBJEKT	
Diel: ARCHITEKTONICKO - STAVEBNÁ ČASŤ /ASR/		
HIP.: Ing. Vladimír Staš	Obsah: PÔDORYS 1.NP - NOVÝ STAV	

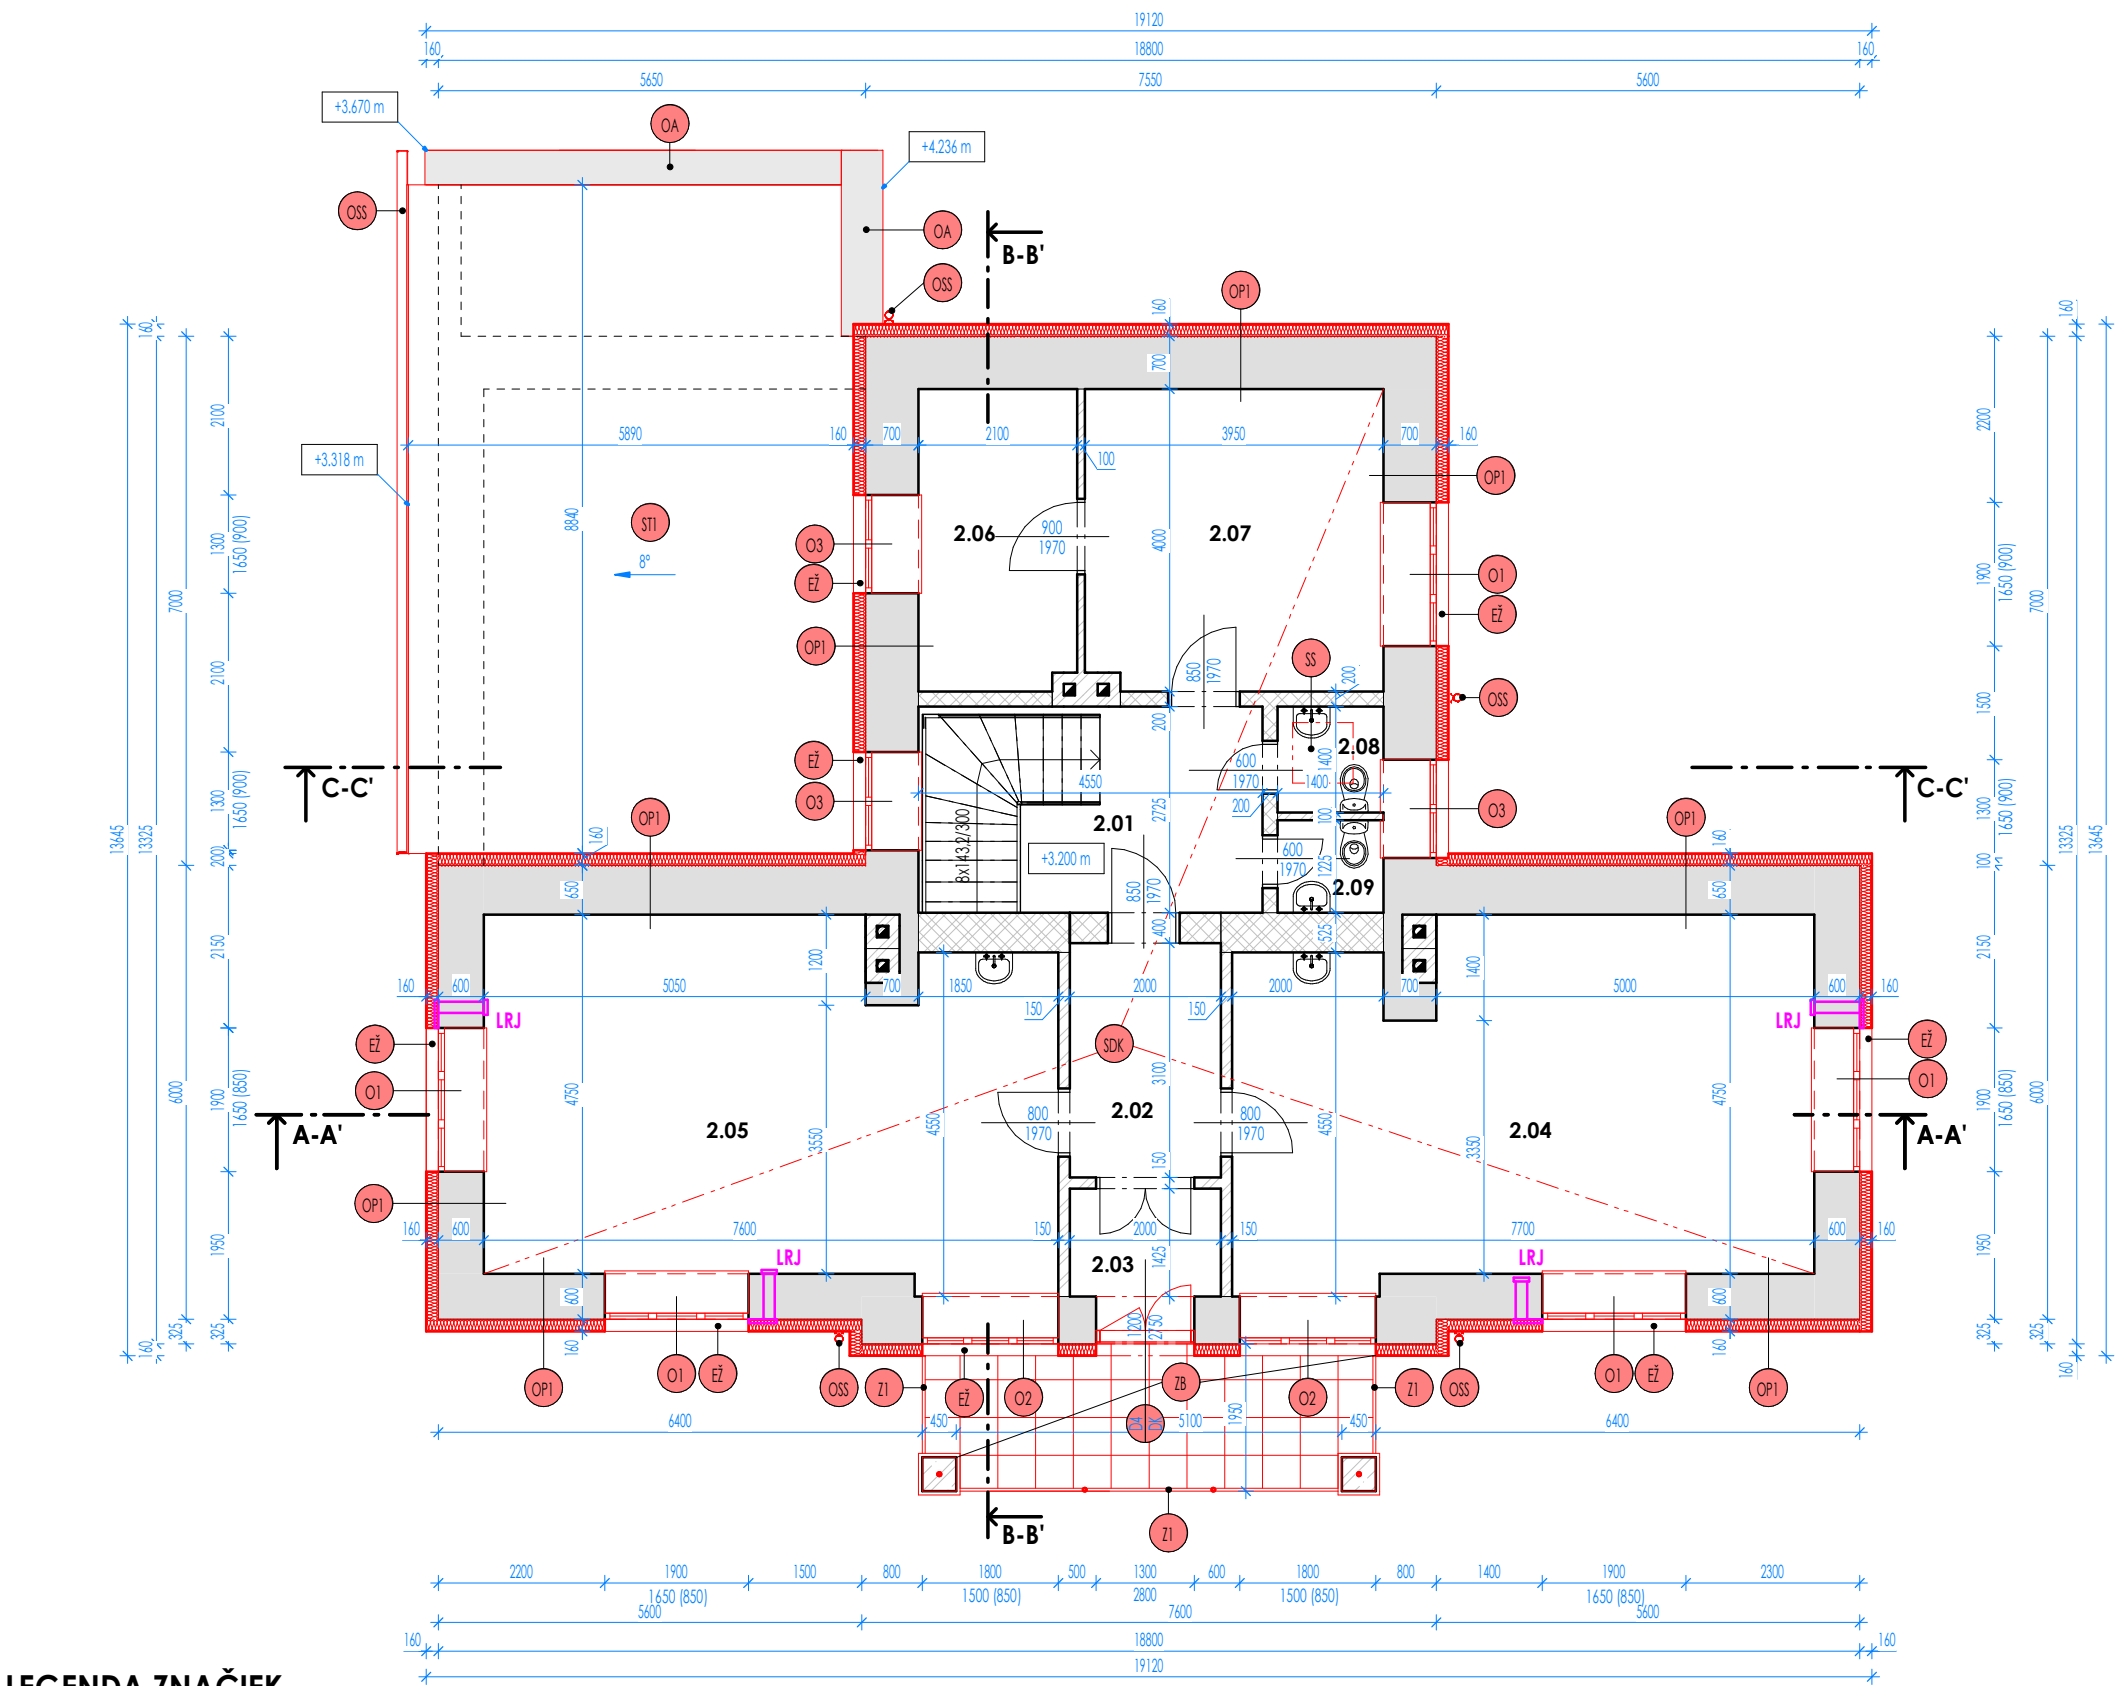

LEGENDA ZNAČIEK

- OPI** ZATEPLENIE OBVODOVÉHO MURIVA KONTAKTNÝM ZATEPLOVACÍM SYSTÉMOM Z MINERÁLNEJ VLNÝ HRÚBKÝ 160 MM (ETICS ETA-09/0231), $\lambda \leq 0,039$ (W/m.K), $\rho = 108$ (kg/m³), [EN 13501-1:2010], POVRCHOVÁ ÚPRAVA Z EXTERIÉRU SILIKÁTOVÁ OMIETKA
- OI** NOVONAVRHOVANÉ EXTERIÉROVE OKNÁ, PLASTOVÉ, IZOLAČNÉ TROJSKLO, $U_w \leq 0,85$ (W/m².K), ZABEZPEČIŤ VZDUCHOTESNOSŤ EXTERIÉROVÝMI A INTERIÉROVÝMI PÁSKAMI
- DI** NOVONAVRHOVANÉ EXTERIÉROVE DVERE, PLASTOVÉ, IZOLAČNÉ TROJSKLO, DK- DVOJKRÍDLOVÉ, $U_w \leq 0,85$ (W/m².K), ZABEZPEČIŤ VZDUCHOTESNOSŤ EXTERIÉROVÝMI A INTERIÉROVÝMI PÁSKAMI
- OSS** ODSTRÁNENIE PÔVODNÉHO OKAPOVÉHO SYSTÉMU, NOVÝ OKAPOVÝ SYSTÉM S POLKRUHOVÝM PRIEREZOM, MIN. PRIEMER 110 mm, MATERIÁL POPLASTOVANÝ PLECH, PRESNÝ ODTIEŇ FARBY A TYP PODLA STREŠNEJ KRYTINY
- SDK** SADROKARTONOVÝ PODHLAD NA OCELOVEJ KONŠTRUKCII, OPLÁŠTENÝ PROTIPOŽIARNOU SADROKARTONOVOU DOSKOU hr. 15 mm
- SS** PROTIPOŽIARNÉ TEPELNOIZOLAČNÉ SEGMENTOVÉ SKLÁPACIE SCHODY S DREVENÝM REBRÍKOM, NAPR. FAKRO LWF 60, $U = 0,64$ W/(m².K), POŽIARNÁ ODOLNOSŤ LWF 60 EI1/ EI2=60 min wg EN 13501-2

- EŽ** TIENIACA TECHNIKA, EXTERIÉROVÉ ŽALÚZIE, OKNÁ - K-SYSTÉM Z 90, PRERUŠENIE TEPELNÉHO MOSTA MEDZI EXTERIEROVÝM ŽALÚZIOVÝM BOXOM A MURIVOM, TEPELNOU IZOLÁCIUOZ FENOLOVEJ PENY, $\lambda \leq 0,021$ (W/m.K), $\rho = 35$ (kg/m³), HR. 30 mm, **STREŠNÉ OKNÁ** - ĽAHKOU VONKAJŠIU ROLETU Z POLYESTRU S OBOJSTRANNOU VRSTVOU PVC, VYSTUŽENÁ LAKOVANÝMI HLINIKOVÝMI LAMELAMI S UV OCHRANOU NA SOLÁRNY POHON
- ZB** SANÁCIA KONŠTRUKCIE BALKÓNA - VYČISTENIE A VYSRAVENIE PRASKLÍN EXISTUJUCEJ KONŠTRUKCIE, NÁSLEDNE ZATEPLENIE KONTAKTNÝM ZATEPLOVACÍM SYSTÉMOM Z MINERÁLNEJ VLNÝ HRÚBKÝ 100 MM ZO SPODNEJ ČASTI BALKÓNA, A HRÚBKÝ 50 MM Z ČELA BALKÓNA, (ETICS ETA-09/0231), $\lambda \leq 0,039$ (W/m.K), $\rho = 108$ (kg/m³), [EN 13501-1:2010], POVRCHOVÁ ÚPRAVA Z EXTERIÉRU SILIKÁTOVÁ OMIETKA + NOVÁ SKLADBA PODLAHY VIĐ. VÝPIS SKLADIEB PODLAHY
- OA** ODSTRÁNENIE PÔVODNÉHO OPLECHOVANIA ATIKY, NOVÉ OPLECHOVANIE ATIKY, SYSTÉMOVÉ RIEŠENIE STRECHY, MATERIÁL POZINKOVANÝ PLECH, PRESNÝ ODTIEŇ FARBY A TYP PODLA STREŠNEJ KRYTINY
- ZI** NOVÉ EXTERIEROVÉ ZÁBRADLIE Z NEHRDZAVAJÚCEJ OCELE, VÝŠKA ZÁBRADLIA 1000 MM

LEGENDA MIESTNOSTÍ 2.NP - NOVÝ STAV					
OZN.	ÚČEL MIESTNOSTI	PLOCHA	POVRCH PODLAHY	POVRCH STROPU	POVRCH STIEN
2.01	CHODBA	12.37 m²	DREVENÁ + PVC	SADROKARTÓN	VÁPENNOCEMENTOVÁ OMIETKA
2.02	CHODBA	6.20 m²	DREVENÁ + PVC	SADROKARTÓN	VÁPENNOCEMENTOVÁ OMIETKA
2.03	CHODBA	2.85 m²	DREVENÁ + PVC	SADROKARTÓN	VÁPENNOCEMENTOVÁ OMIETKA
2.04	FITNESS	35.04 m²	DREVENÁ + KOBEREC	SADROKARTÓN	VÁPENNOCEMENTOVÁ OMIETKA
2.05	KANCELÁRIA	34.78 m²	DREVENÁ + PVC	SADROKARTÓN	VÁPENNOCEMENTOVÁ OMIETKA
2.06	ARCHÍV	8.32 m²	DREVENÁ + PVC	SADROKARTÓN	VÁPENNOCEMENTOVÁ OMIETKA
2.07	KNÍŽNICA	15.68 m²	DREVENÁ + PVC	SADROKARTÓN	VÁPENNOCEMENTOVÁ OMIETKA
2.08	WC	1.96 m²	KERAMICKÁ DLAŽBA	SADROKARTÓN	VÁPENNOCEMENTOVÁ OMIETKA
2.09	WC	1.72 m²	KERAMICKÁ DLAŽBA	SADROKARTÓN	VÁPENNOCEMENTOVÁ OMIETKA
		118,91 m²			

LEGENDA MATERIÁLOV

- EXISTUJÚCE OBVODOVÉ A VNÚTORNÉ NOSNÉ KAMENNÉ MURIVO, HR. 850, 800, 700, 650, 600 MM
- EXISTUJÚCE OBVODOVÉ A VNÚTORNÉ NOSNÉ MURIVO Z PLNÝCH PÁLENÝCH TEHÁL, HR. 550, 500, 300 MM
- EXISTUJÚCE VNÚTORNÉ NENOSNÉ MURIVO Z PLNÝCH PÁLENÝCH TEHÁL, HR. 200, 150, 100 MM
- NOVONAVRHOVANÉ KONŠTRUKCIE, DOMUROVANIE, ZAMUROVANIE OKENNÉHO OTVORU Z KERAMICKÝCH TVÁRNIC, PEVNOSŤ V TLAKU 10N/mm², TRIEDA OBJEMOVEJ HMOTNOSTI 750 kg/m³, $\lambda = 0,150$ (W/m.K), ROZMEROV 250x440x249 mm, UPRÁVENÉ NA POŽADOVANÝ ROZMER PODLA VÝKRESU
- TEPELNÁ IZOLÁCIA Z MINERÁLNEJ VLNÝ, ETICS ETA-09/0231, $\lambda \leq 0,039$ (W/m.K), $\rho = 108$ (kg/m³), HR. 160 MM
- LRJ** LOKÁLNA REKUPERAČNÁ JEDNOTKA, VIĐ. PD VZT

POZNÁMKA

- DO KONŠTRUKCII JE MOŽNÉ ZABUDOVAŤ IBA MATERIÁLY SO ZARUČENÝMI KONŠTRUKČNÝMI A TECHNICKÝMI VLASTNOSŤAMI A OSVEDČENÝM CERTIFIKÁTOM KVALITY !
- VYKÁZANÉ STAVEBNÉ ÚPRAVY /PRESTUPY,PRIERAZY,DRÁŽKY,NIKY,DILATÁCIE/ JE NUTNÉ KONFRONTOVAŤ S JEDNOTL. PROFESIAMÍ !
- PRED ZHOTOVENÍM ZATEPLOVACIEHO SYSTÉMU JE POTREBNÉ PODKLAD VYSRAVIŤ CEMENTOVOU MALTOU !
- VÝKRES PRE STAVEBNÉ POVOLENIE NENAHRAĐZA REALIZAČNÚ DOKUMENTÁCIU !
- VŠETKY VÝŠKOVÉ A DĹŽKOVÉ ROZMERY KONTROLOVAŤ POČAS PRIEBEHU PRÁČ NA STAVBE !
- ZHOTOVITEĽ JE POVINNÝ O ZISTENÝCH CHYBÁCH V DOKUMENTÁCII NEODKLADNE INFORMOVAŤ PROJEKTANTA !
- PROJEKTANT NENESIE ŽIADNÚ ZODPOVEDNOSŤ ZA ZMENY USKUTOČNENÉ BEZ JEHO SÚHLASU !
- PRED OBJEDNANÍM MATERIÁLOV JE POTREBNÉ PRESNE ZAMERAŤ ZHOTOVITEĽOM SKUTOČNÉ ROZMERY NA STAVBE, SKONTROLOVAŤ POČET VYKÁZANÝCH PRVKOV!
- DOKUMENTÁCIA BOLA SPRACOVANÁ NA ZÁKLADE OSOBNÉJ OBHLIADKY A ZAMERANIA DOSTUPNÝCH PRIESTOROV
- PROJEKTOVÁ DOKUMENTÁCIA JE ZAMERANÁ NA CELKOVÚ OBNOVU OBALOVÝCH KONŠTRUKCII.
- **VŠETKY INTERIÉROVÉ STENY BUDÚ VYPRÁVENÉ FLEXIBILNÝM LEPIDLOM SO SKLOTEXILNOU SIETKOU, NA KTORÚ SA REALIZUJE NOVÁ ŠTUKOVÁ OMIETKA. PRED REALIZÁCIU JE POTREBNÉ STENY NAPENETROVAŤ.**
- **VŠETKY INTERIÉROVÉ STENY BUDÚ PO ZREALIZOVANÍ NOVÝCH OMIETOK NATRETÉ 2XHYGIENICKÝM DISPERZNÝM NÁTEROM. PRED HYGIENICKÝCH NÁTEROM JE POTREBNÉ STENY NAPENETROVAŤ.**

±0,000 = 1.NP

Tento výkres je originál akokoľvek zmeny, doplnky, prekresovanie alebo kopírovanie bez súhlasu majiteľa je trestné podľa §21.odst. d) zákona č.383/1997 Z.z. Tieto informácie sú dôverná a podliehajú zákonu č. 18/2018 Z. z. o ochrane osobných údajov a o zmene a doplnení niektorých zákonov publikovaný v Zbierke zákonov SR
Projektová dokumentácia je vypracovaná v rozsahu potrebnom pre vydanie stavebného povolenia a nie je podkladom pre realizáciu stavby !
Projektová dokumentácia slúži ako podklad pre stavebné povolenie
Projektová dokumentácia nenahrádza výrobnú a dielenskú dokument. dodávateľa

Vypracoval:	Ing. Vladimír Staš	Stavba:	ZNÍŽENIE ENERGETICKEJ NÁROČNOSTI BUDOVY OBECNÉHO ÚRADU V OBCI ZBUDZA		Ing. Vladimír Staš S. Chalupku 20, 085 01 Bardejov tel.: 0944 141 904 email: consil.econ@gmail.com	
Projektant:	Ing. Vladimír Staš	Stavebník:	Obec Zbudza, Zbudza 71, 072 23 Zbudza		Dátum: 3/2023 Stupeň: DSP	
		Miesto stavby:	I.v.č. 458, č.p. 255, k.ú. Zbudza, obec Zbudza, okres: Michalovce			
Zodp.projektant:	Ing. Vladimír Staš	Objekt:	SO 01 - HLAVNÝ OBJEKT		Č. Zák.: 0423	Kóty v: mm
		Diel:	ARCHITEKTONICKO - STAVEBNÁ ČASŤ /ASR/		Formát: 297x530 mm	Mierka: 1 : 100
HIP.:	Ing. Vladimír Staš	Obsah:	PÔDORYS 2.NP - NOVÝ STAV		Časť: D	Príl.č.: NS2

LEGENDA MIESTNOSTÍ - PODKROVIE					
OZN.	ÚČEL MIESTNOSTI	PLOCHA	POVRCH PODLAHY	POVRCH STROPU	POVRCH STIEN
3.01	MIESTNOST	126.32 m²	DREVENÁ	SADROKARTÓN	VÁPENNOCEMENTOVÁ OMIETKA
		126.32 m²			

LEGENDA MATERIÁLOV

- EXISTUJÚCE OBVODOVÉ A VNÚTORNÉ NOSNÉ KAMENNÉ MURIVO, HR. 850, 800, 700, 650, 600 MM
- TEPELNÁ IZOLÁCIA Z MINERÁLNEJ VLNÝ, ETICS ETA-09/0231, λ≤0,039 (W/m.K), ρ= 108 (kg/m³), HR. 160 MM

LEGENDA ZNAČIEK

- OSS

ODSTRÁNENIE PÔVODNÉHO OKAPOVÉHO SYSTÉMU, NOVÝ OKAPOVÝ SYSTÉM S POLKRUHOVÝM PRIEREZOM, MIN. PRIEMER 110 mm, MATERIÁL POPLASTOVANÝ PLECH, PRESNÝ ODTIEŇ FARBY A TYP PODLA STREŠNEJ KRYTINY
- SO

NOVONAVRHOVANÉ STREŠNÉ OKENNÉ KONŠTRUKCIE S HORNÝM OVLÁDANÍM, CELODREVENÉ PREVEDENIE, IZOLAČNÉ TROJSKLO, Uw ≤ 1,0 (W/m².K), ZABUDOVANÉ VETRIANIE, FILTER PROTI PRACHU A HMYZU, SYSTÉM IZOLÁCIE THERMOTECHNOLOGY, ŠPECIÁLNE TESNENIE, **POŽIARNÁ ODOLNOSŤ EI15/D1**
- EŽ

TIENIACA TECHNIKA, EXTERIÉROVÉ ŽALÚZIE, **OKNÁ** - K-SYSTÉM Z 90, PRERUŠENIE TEPELNÉHO MOSTA MEDZI EXTERIEROVÝM ŽALÚZIOVÝM BOXOM A MURIVOM, TEPELNOU IZOLÁCIUOZ FENOLOVEJ PENY, λ≤0,021 (W/m.K), ρ= 35 (kg/m³), HR. 30 mm, **STREŠNÉ OKNÁ** - LAHKOU VONKAJŠIOU ROLETOU Z POLYESTRU S OBOJSTRANNOU VRSTVOU PVC, VYSTUŽENÁ LAKOVANÝMI HLINÍKOVÝMI LAMELAMI S UV OCHRANOU NA SOLÁRNY POHON
- SDK+

CERTIFIKOVANÝ PROTIPOŽIARNÝ SADROKARTÓNOVÝ PODHLAD S POŽIARNOU ODOLNOSŤOU 30 MIN, NA OCELOVEJ KONŠTRUKCÍ, OPLÁŠTENÝ PROTIPOŽIARNOU SADROKARTÓNOVOU DOSKOU hr. 15 mm
- SS

PROTIPOŽIARNÉ TEPELNOIZOLAČNÉ SEGMENTOVÉ SKLÁPACIE SCHODY S DREVENÝM REBRÍKOM, NAPR. FAKRO LWF 60, U = 0,64 W/(m².K), **POŽIARNÁ ODOLNOSŤ LWF 60 EI1/ EI2=60 min wg EN 13501-2**
*** PRIZNANÉ NOSNÉ DREVENÉ KONŠTRUKCIE OŠETRIŤ PROTIPOŽIARNÝM NÁTEROM NA POŽIARNÚ ODOLNOSŤ R30 !!!**
- P4

NOVÁ SKLADBA PODLAHY, NOVÝ DREVENÝ ROŠŤ 100/200 mm, vzdialenosť a=600 mm, NA KTORÝ SA ZREALIZUJE DREVENÝ ZÁKLOP 2x OSB DOSKA hr. 22 mm

POZNÁMKA

- DO KONŠTRUKCII JE MOŽNÉ ZABUDOVAŤ IBA MATERIÁLY SO ZARUČENÝMI KONŠTRUKČNÝMI A TECHNICKÝMI VLASTNOSŤAMI A OSVEDČENÝM CERTIFIKÁTOM KVALITY !
- VYKÁZANÉ STAVEBNÉ ÚPRAVY /PRESTUPY,PRIERAZY,DRÁŽKY,NIKY,DILATÁCIE/ JE NUTNÉ KONFRONTOVAŤ S JEDNOTL. PROFESIAMÍ !
- PRED ZHOTOVENÍM ZATEPLOVACIEHO SYSTÉMU JE POTREBNÉ PODKLAD VYSPRÁVIŤ CEMENTOVOU MALTOU !
- VÝKRES PRE STAVEBNÉ POVOLENIE NENAHRAĐZA REALIZAČNÚ DOKUMENTÁCIU !
- VŠETKY VÝŠKOVÉ A DĹŽKOVÉ ROZMERY KONTROLOVAŤ POČAS PRIEBEHU PRÁC NA STAVBE !
- ZHOTOVITEĽ JE POVINNÝ O ZISTENÝCH CHYBÁCH V DOKUMENTÁCII NEODKLADNE INFORMOVAŤ PROJEKTANTA !
- PROJEKTANT NENESIE ŽIADNÚ ZODPOVEDNOSŤ ZA ZMENY USKUTOČNENÉ BEZ JEHO SÚHLASU !
- PRED OBJEDNANÍM MATERIÁLOV JE POTREBNÉ PRESNE ZAMERAŤ ZHOTOVITEĽOM SKUTOČNÉ ROZMERY NA STAVBE, SKONTROLOVAŤ POČET VYKÁZANÝCH PRVKOV!
- DOKUMENTÁCIA BOLA SPRACOVANÁ NA ZÁKLADE OSOBNÉJ OBHLIADKY A ZAMERANIA DOSTUPNÝCH PRIESTOROV
- PROJEKTOVÁ DOKUMENTÁCIA JE ZAMERANÁ NA CELKOVÚ OBNOVU OBALOVÝCH KONŠTRUKCÍ.
- **VŠETKY INTERIÉROVÉ STENY BUDÚ VYPRÁVENÉ FLEXIBILNÝM LEPIDLOM SO SKLOTEXILNOU SIETKOU, NA KTORÚ SA REALIZUJE NOVÁ ŠTUKOVÁ OMIETKA, PRED REALIZÁCIOU JE POTREBNÉ STENY NAPENETROVAŤ.**
- **VŠETKY INTERIÉROVÉ STENY BUDÚ PO ZREALIZOVANÍ NOVÝCH OMIETOK NATRETÉ 2XHYGIENICKÝM DISPERZNÝM NÁTEROM. PRED HYGIENICKÝCH NÁTEROM JE POTREBNÉ STENY NAPENETROVAŤ.**

±0,000 = 1.NP

Tento výkres je originál akekoľvek zmeny, doplnky, prekrškovanie alebo kopírovanie bez súhlasu majiteľa je trestné podľa §21.odst. d) zákona č.383/1997 Z.z. Tieto informácie sú dávemné a podliehajú zákonu č. 18/2018 Z.z. o ochrane osobných údajov a o zmene a doplnení niektorých zákonov publikovaný v Zbierke zákonov SR
Projektová dokumentácia je vypracovaná v rozsahu potrebnom pre vydanie stavebného povolenia a nie je podkladom pre realizáciu stavby!
Projektová dokumentácia slúži ako podklad pre stavebné povolenie
Projektová dokumentácia nenahrádza výrobnú a dielensku dokument. dodávateľa

Pare:

Ing. Vladimír Staš

S. Chalupku 20, 085 01 Bardejov

tel.: 0944 141 904

email: consil.econ@gmail.com

Dátum:	3/2023	Stupeň:	DSP
Č. Zák.:	0423	Kóty v:	mm
Formát:	297x530 mm	Mierka:	1 : 100
Časť:	D	Príl.č.:	NS3

Vypracoval:	Ing. Vladimír Staš	Stavba:	ZNÍŽENIE ENERGETICKEJ NÁROČNOSTI BUDOVY OBECNÉHO ÚRADU V OBCI ZBUDZA	
Projektant:	Ing. Vladimír Staš	Stavebník:	Obec Zbudza, Zbudza 71, 072 23 Zbudza	
Zodp.projektant:		Miesto stavby:	I.v.č. 458, č.p. 255, k.ú. Zbudza, obec Zbudza, okres: Michalovce	
		Objekt:	SO 01 - HLAVNÝ OBJEKT	
HIP.:		Diel:	ARCHITEKTONICKO - STAVEBNÁ ČASŤ /ASR/	
		Obsah:	PÔDORYS PODKROVIA - NOVÝ STAV	

LEGENDA ZNAČIEK

- ST1

ODSTRÁNENIE PÔVODNEJ PLECHOVEJ STREŠNEJ KRYTINY, OŠETRENIE DREVENÝCH ČASTÍ KROVU PROTIHNILOBNÝM NÁTEROM, NA PÔVODNÚ NOSNÚ KONŠTRUKCIU KROVU ZHOTOVÍŤ DREVENÉ LATOVANIE HR. 25 MM A NÁSLEDNE OSAZENIE STREŠNÝCH SENDVIČOVÝCH PANELOV KS1000 RW + SYSTÉMOVÉ RIEŠENIE STRECHY (SNEHOVÝ ROZRÁŽAČ, HREBENÁČ, ODVETRÁVANIE V HREBENÁČI, ÚŽLABIE, NAPOJENIE PLECHU NA MÚR, LEMOVKY, ATĎ...), ZATEPLENIE STREŠNEJ KONŠTRUKCIE MEDZI KROKVY HR. 150 MM
- OSS

ODSTRÁNENIE PÔVODNÉHO OKAPOVÉHO SYSTÉMU, NOVÝ OKAPOVÝ SYSTÉM S POLKRUHOVÝM PRIEREZOM, MIN. PRIEMER 110 mm, MATERIÁL POPLASTOVANÝ PLECH, PRESNÝ ODTIEŇ FARBY A TYP PODĽA STREŠNEJ KRYTINY
- K

VYČISTENIE A VYSRAVENIE PRASKLIN PÔVODNÝCH KOMÍNOVÝCH TELIES, NÁSLEDNE ZATEPLENIE KONTAKTNÝM ZATEPLOVACÍM SYSTÉMOM Z MINERÁLNEJ VLNY HRÚBKY 50 MM (ETICS ETA-09/0231), $\lambda\leq 0,039$ (W/m.K), $\rho= 108$ (kg/m3), (EN 13501-1:2010), POVRCHOVÁ ÚPRAVA Z EXTERIÉRU SILKÁTOVÁ OMIETKA
- S1

DEMONTÁŽ PÔVODNEJ KONŠTRUKCIE PRESTREŠENIA VSTUPU A BALKÓNA - NOVÉ PRESTREŠENIE - SKLENENÁ MARKÍZA - POLYKARBONÁT, MONTÁŽ NA NOVÚ NOSNÚ OCELOVÚ KONŠTRUKCIU ALTERNATÍVNE NA KONZOLY PO ZATEPLENÍ FAŠÁDY VRÁTANE VŠETKÝCH KOMPLEMENTOV
- FV

FOTOVOLTAICKÉ PANELY, 9 ks, VÝKON 1 PANELA - 0,45 kW , CELKOVÝ VÝKON 4,05 kW, PODROBNEJŠIA ŠPECIFIKÁCIA VIĎ. PD. FOTOVOLTAIKA
- OA

ODSTRÁNENIE PÔVODNÉHO OPLECHOVANIA ATIKY, NOVÉ OPLECHOVANIE ATIKY, SYSTÉMOVÉ RIEŠENIE STRECHY, MATERIÁL POZINKOVANÝ PLECH, PRESNÝ ODTIEŇ FARBY A TYP PODĽA STREŠNEJ KRYTINY
- O6

NOVONAVRHOVANÉ STREŠNÉ OKENNÉ KONŠTRUKCIE S HORNÝM OVLÁDANÍM, CELODREVENÉ PREVEDENIE, IZOLAČNÉ TROJSKLO, $U_w \leq 1,0$ (W/m².K), ZABUDOVANÉ VETRANIE, FILTER PROTI PRACHU A HMYZU, SYSTÉM IZOLÁCIE THERMOTECHNOLOGY, ŠPECIÁLNE TESNENIE
- Ě

TIENIACA TECHNIKA, EXTERIÉROVÉ ŽALÚZIE, **OKNÁ** - K-SYSTÉM Z 90, PRERUŠENIE TEPELNÉHO MOSTA MEDZI EXTERIEROVÝM ŽALÚZIÝOVÝM BOXOM A MURIVOM, TEPELNOU IZOLÁCIOU Z FENOLOVEJ PENY, $\lambda\leq 0,021$ (W/m.K), $\rho= 35$ (kg/m³), HR. 30 mm, **STREŠNÉ OKNÁ** - LAHKOU VONKAJŠIOU ROLETOU Z POLYESTRU S OBOJSTRANNOU VRSTVOU PVC, VYSTUŽENÁ LAKOVANÝMI HLINÍKOVÝMI LAMELAMI S UV OCHRANOU NA SOLÁRNY POHON

LEGENDA MATERIÁLOV

- STREŠNÁ KRYTINA, STREŠNÉ SENDVIČOVÉ PANELY KS1000 RW

POZNÁMKA:

- CELKOVÁ PLOCHA STRECHY ST1

412,21 m²
- SKLON STREŠNEJ ROVINY ST1

58, 47, 38, 8 °
- POČET STREŠNÝCH ZVODOV

5 ks
- CELKOVÁ DĹŽKA OPLECHOVANIA ATIKY

15,0 m
- CELKOVÁ DĹŽKA DAŽĎOVÉHO ŽLABU - POLKRUHOVÝ

76,5 m
- CELKOVÁ DĹŽKA DAŽĎOVÉHO ZVODU - OKRUHLY

31,5 m

POZNÁMKA

- DO KONŠTRUKCII JE MOŽNÉ ZABUDOVAŤ IBA MATERIÁLY SO ZARUČENÝMI KONŠTRUKČNÝMI A TECHNICKÝMI VLASTNOSTAMI A OSVEDČENÝM CERTIFIKÁTOM KVALITY !

- VYKÁZANÉ STAVEBNÉ ÚPRAVY /PRESTUPY,PRIERAZY,DRÁŽKY,NIKY,DILATÁCIE/ JE NUTNÉ KONFRONTOVAŤ S JEDNOTL. PROFESIAMÍ !

- PRED ZHOTOVENÍM ZATEPLOVACIEHO SYSTÉMU JE POTREBNÉ PODKLAD VYSPRÁVIŤ CEMENTOVOU MALTOU !

- VÝKRES PRE STAVEBNÉ POVOLENIE NENAHRÁDZA REALIZAČNÚ DOKUMENTÁCIU !

- VŠETKY VÝSKOVÉ A DĹŽKOVÉ ROZMERY KONTROLOVAŤ POČAS PRIEBEHU PRÁC NA STAVBE !

- ZHOTOVITEĽ JE POVINNÝ O ZISTENÝCH CHYBÁCH V DOKUMENTÁCII NEODKLADNE INFORMOVAŤ PROJEKTANTA !

- PROJEKTANT NENESIE ŽIADNÚ ZODPOVEDNOSŤ ZA ZMENY USKUTOČNENÉ BEZ JEHO SÚHLASU !

- PRED OBJEDNANÍM MATERIÁLOV JE POTREBNÉ PRESNE ZAMERAŤ ZHOTOVITEĽOM SKUTOČNÉ ROZMERY NA STAVBE, SKONTROLOVAŤ POČET VYKÁZANÝCH PRVKOV!

- DOKUMENTÁCIA BOLA SPRACOVANÁ NA ZÁKLADE OSOBNÉJ OBHLIADKY A ZAMERANIA DOSTUPNÝCH PRIESTOROV

- PROJEKTOVÁ DOKUMENTÁCIA JE ZAMERANÁ NA CELKOVÚ OBNOVU OBALOVÝCH KONŠTRUKCIÍ.


- **VŠETKY INTERIÉROVÉ STENY BUDÚ VYPRAVENÉ FLEXIBILNÝM LEPIDLOM SO SKLOTEXILNOU SÍTKOU, NA KTORÚ SA REALIZUJE NOVÁ ŠTUKOVÁ OMIETKA, PRED REALIZÁCIOU JE POTREBNÉ STENY NAPENETROVAŤ.**

- **VŠETKY INTERIÉROVÉ STENY BUDÚ PO ZREALIZOVANÍ NOVÝCH OMIETOK NATRETÉ 2XHYGIENICKÝM DISPERZNÝM NÁTEROM. PRED HYGIENICKÝCH NÁTEROM JE POTREBNÉ STENY NAPENETROVAŤ.**

±0,000 = 1.NP

Tento výkres je originál akokoľvek zmeny, doplnky, prekrškovanie alebo kopírovanie bez súhlasu majiteľa je trestné podľa §21.odst. d) zákona č.383/1997 Z.z.
Tieto informácie sú dôverná a podliehajú zákonu č. 18/2018 Z.z. o ochrane osobných údajov a o zmene a doplnení niektorých zákonov publikovaný v Zbierke zákonov SR
Projektová dokumentácia je vypracovaná v rozsahu potrebnom pre vydanie stavebného povolenia a nie je podkladom pre realizáciu stavby!
Projektová dokumentácia slúži ako podklad pre stavebné povolenie
Projektová dokumentácia nenahrádza výrobnú a dielensku dokument. dodávateľa

Vypracoval:	Ing. Vladimír Staš	Stavba:	ZNÍŽENIE ENERGETICKEJ NÁROČNOSTI BUDOVY OBCENÉHO ÚRADU V OBCI ZBUDZA		Ing. Vladimír Staš S. Chalupku 20, 085 01 Bardejov tel.: 0944 141 904 email: consil.econ@gmail.com	
Projektant:	Ing. Vladimír Staš	Stavebník:	Obec Zbudza, Zbudza 71, 072 23 Zbudza		Dátum: 3/2023 Stupeň: DSP	
		Miesto stavby:	I.v.č. 458, č.p. 255, k.ú. Zbudza, obec Zbudza, okres: Michalovce			
Zodp.projektant:	Ing. Vladimír Staš	Objekt:	SO 01 - HLAVNÝ OBJEKT		Č. Zák.:	Kóty v: mm
		Diel:	ARCHITEKTONICKO - STAVEBNÁ ČASŤ /ASR/		Formát: 297x530 mm	Mierka: 1 : 100
HIP.:	Ing. Vladimír Staš	Obsah:	PÔDORYS STRECHY - NOVÝ STAV		Časť:	Príl.č.: NS4

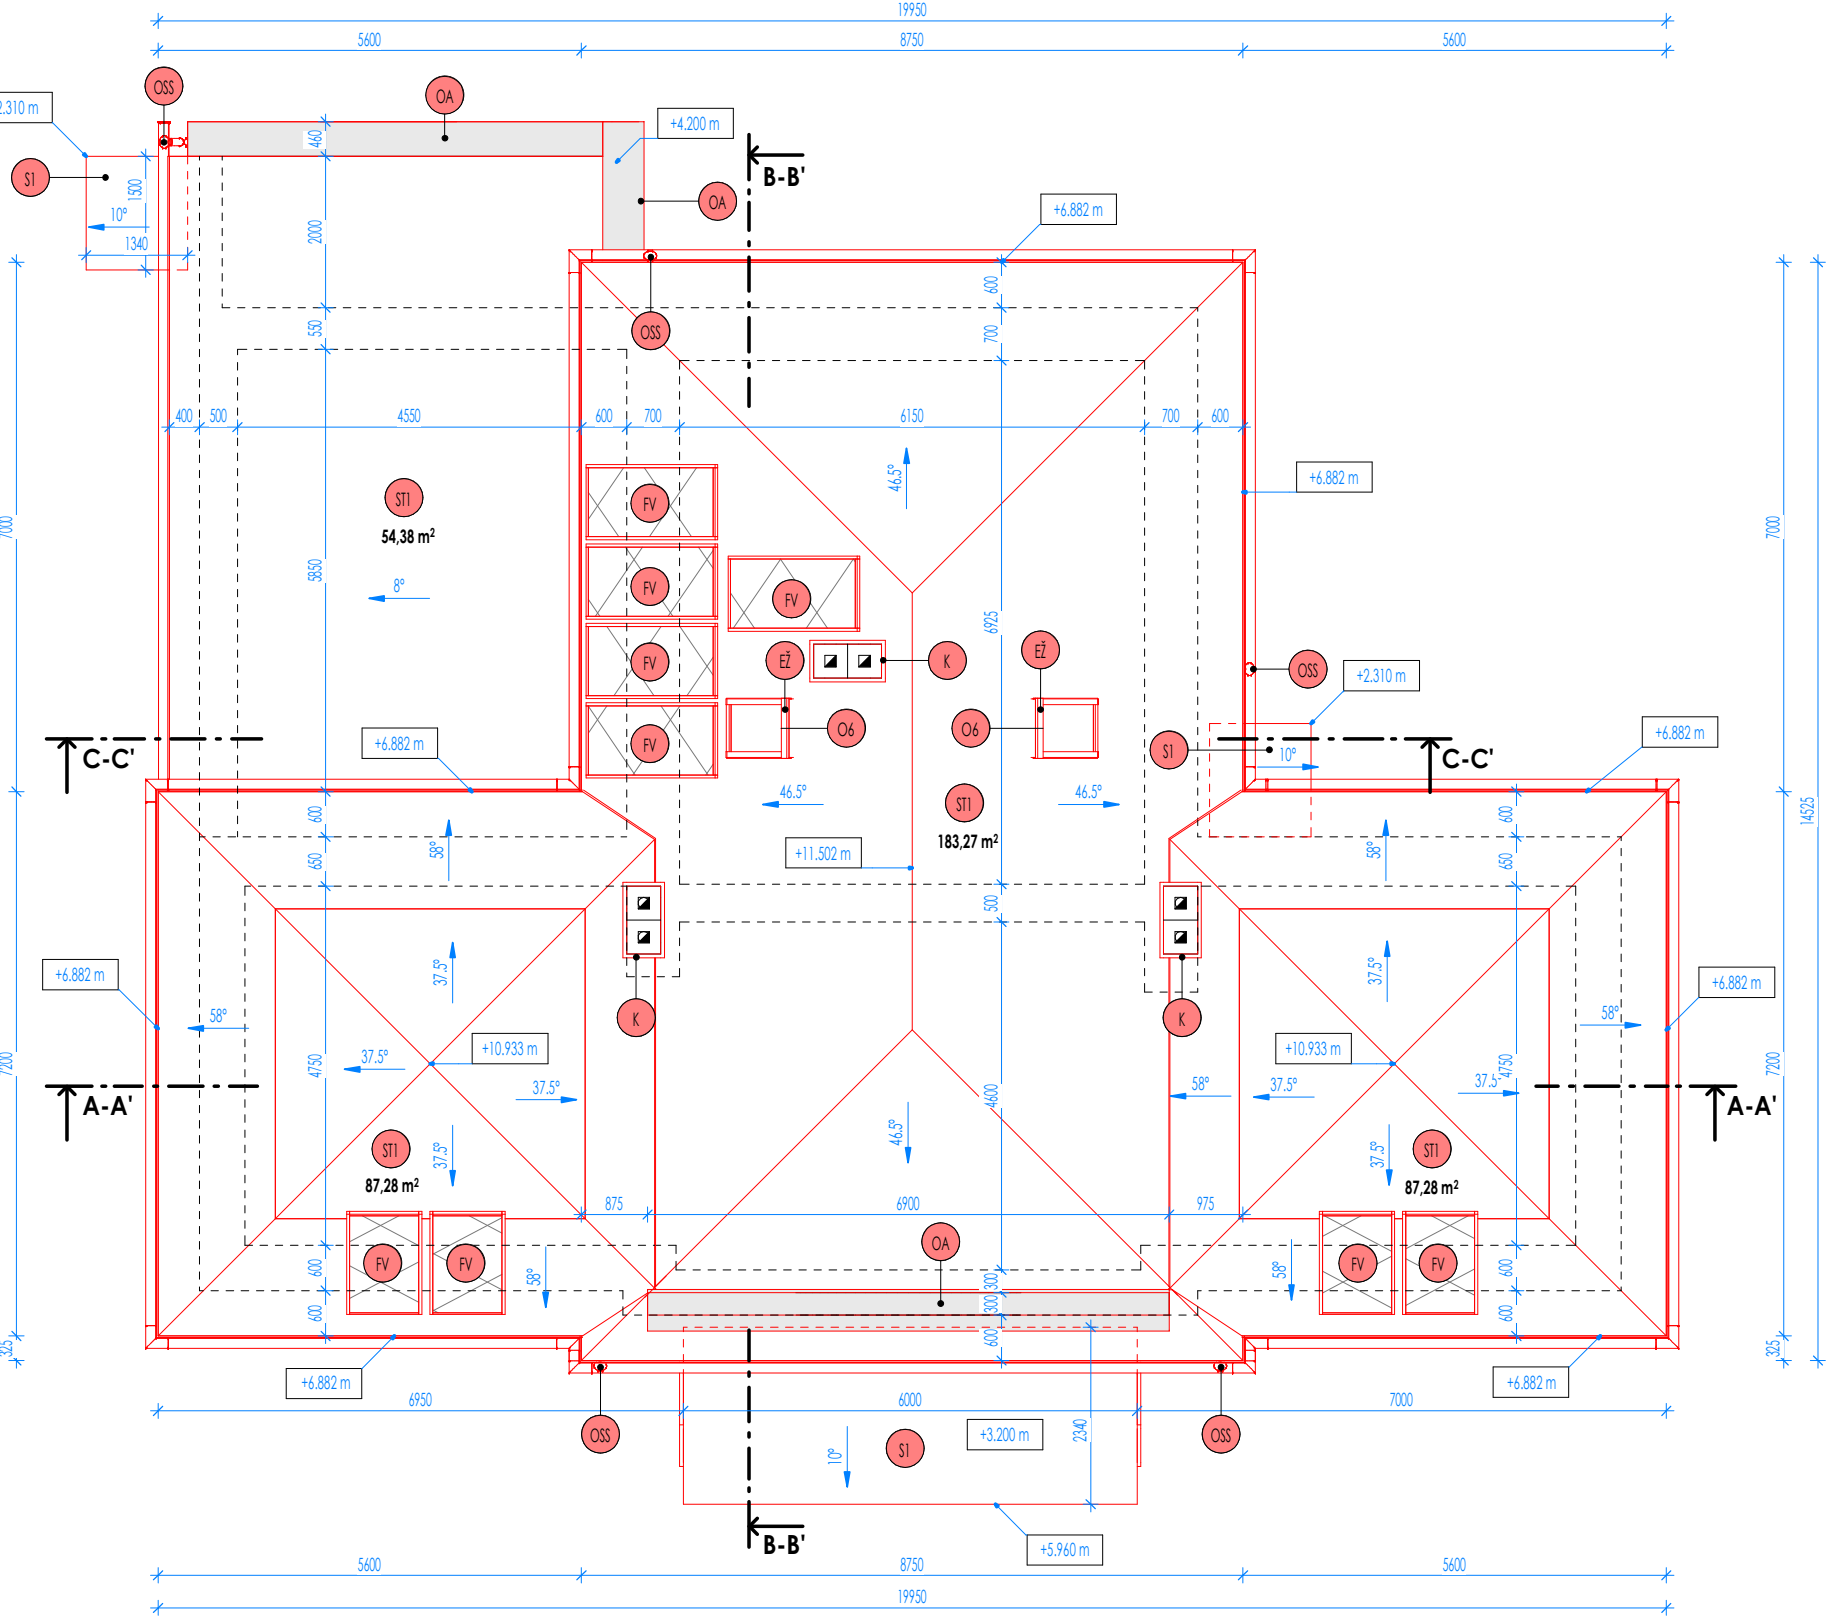

SKLADBY STRIECH A STROPOV

- ST1 - STREŠNÁ KONŠTRUKCIA DO EXTERIÉRU**

- STREŠNÝ SENDVIČOVÝ PANEL KS1000 RW

- DREVENÉ DEBNENIE - LATOVANIE

- OŠETRENIE NOSNEJ ČASTI KROVU PROTIHNILOBNÝM / ANTIKORÓZNÝM NÁTEROM

- NOSNÁ KONŠTRUKCIA STRECHY - KROKVY

- TEPELNÁ IZOLÁCIA Z MINERÁLNEJ VLNY MEDZI KROKVY

- PAROZÁBRANA

- PROTIPOŽIARNY SÁDROKARTÓNOVÝ PODHLAD
- hr. 160 mm



hr. 25 mm

hr. 150 mm

hr. 150 mm

hr. 0,2 mm

hr. 15 mm

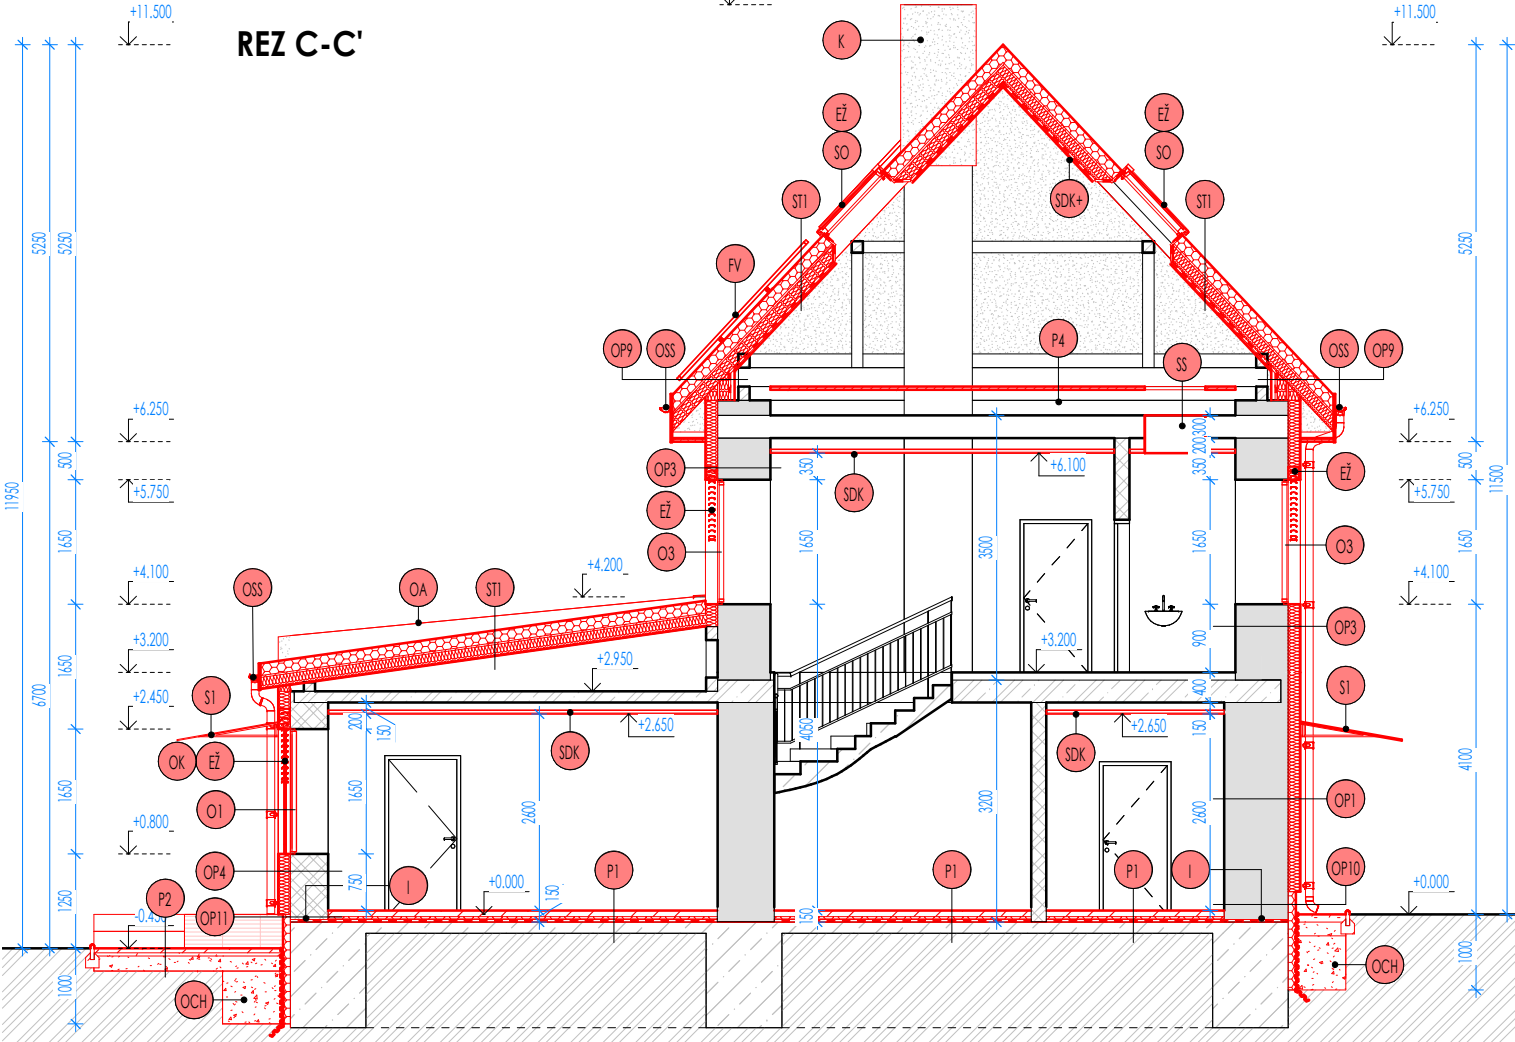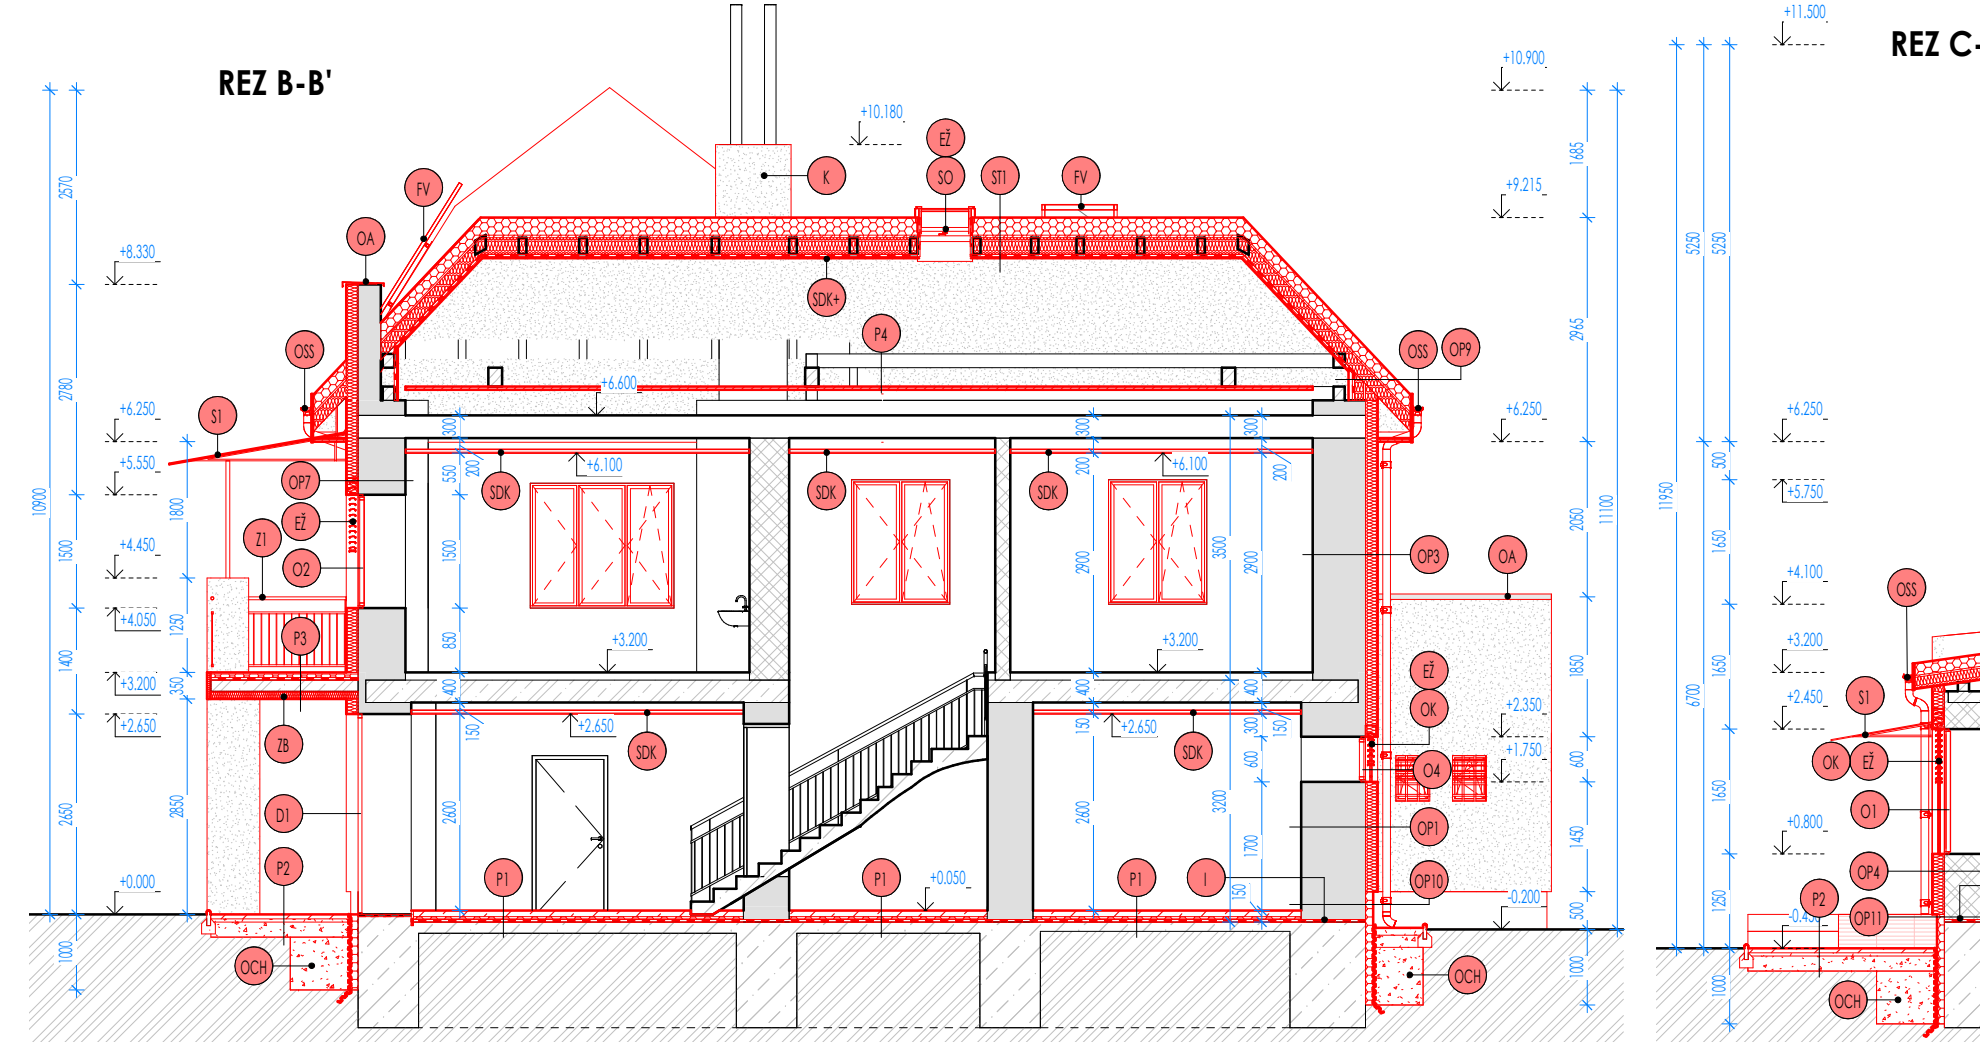

POYCHIN BREYER, VIRGI

- TEPELNÁ IZOLÁCIA Z MINERÁLNEJ VŤY MEDZI KROKVÍ	hr. 130 mm
- PAROZÁBRANA	hr. 0,2 mm
- PROTIPOŽIARNÝ SÁDKO-KARTÓNOVÝ PODHLAD	hr. 15 mm

 PŮVODNÁ ZEMINA / RASŤÍÝ TERÉNPage:

Obsah: **BE7 A-A' BE7 B-B' BE7 C-C' - NOVÝ STAV**

Cast:	D	Pril.c.:	NS5
-------	----------	----------	------------


JUŽNÝ POHĽAD




ZÁPADNÝ POHĽAD



VÝCHODNÝ POHĽAD

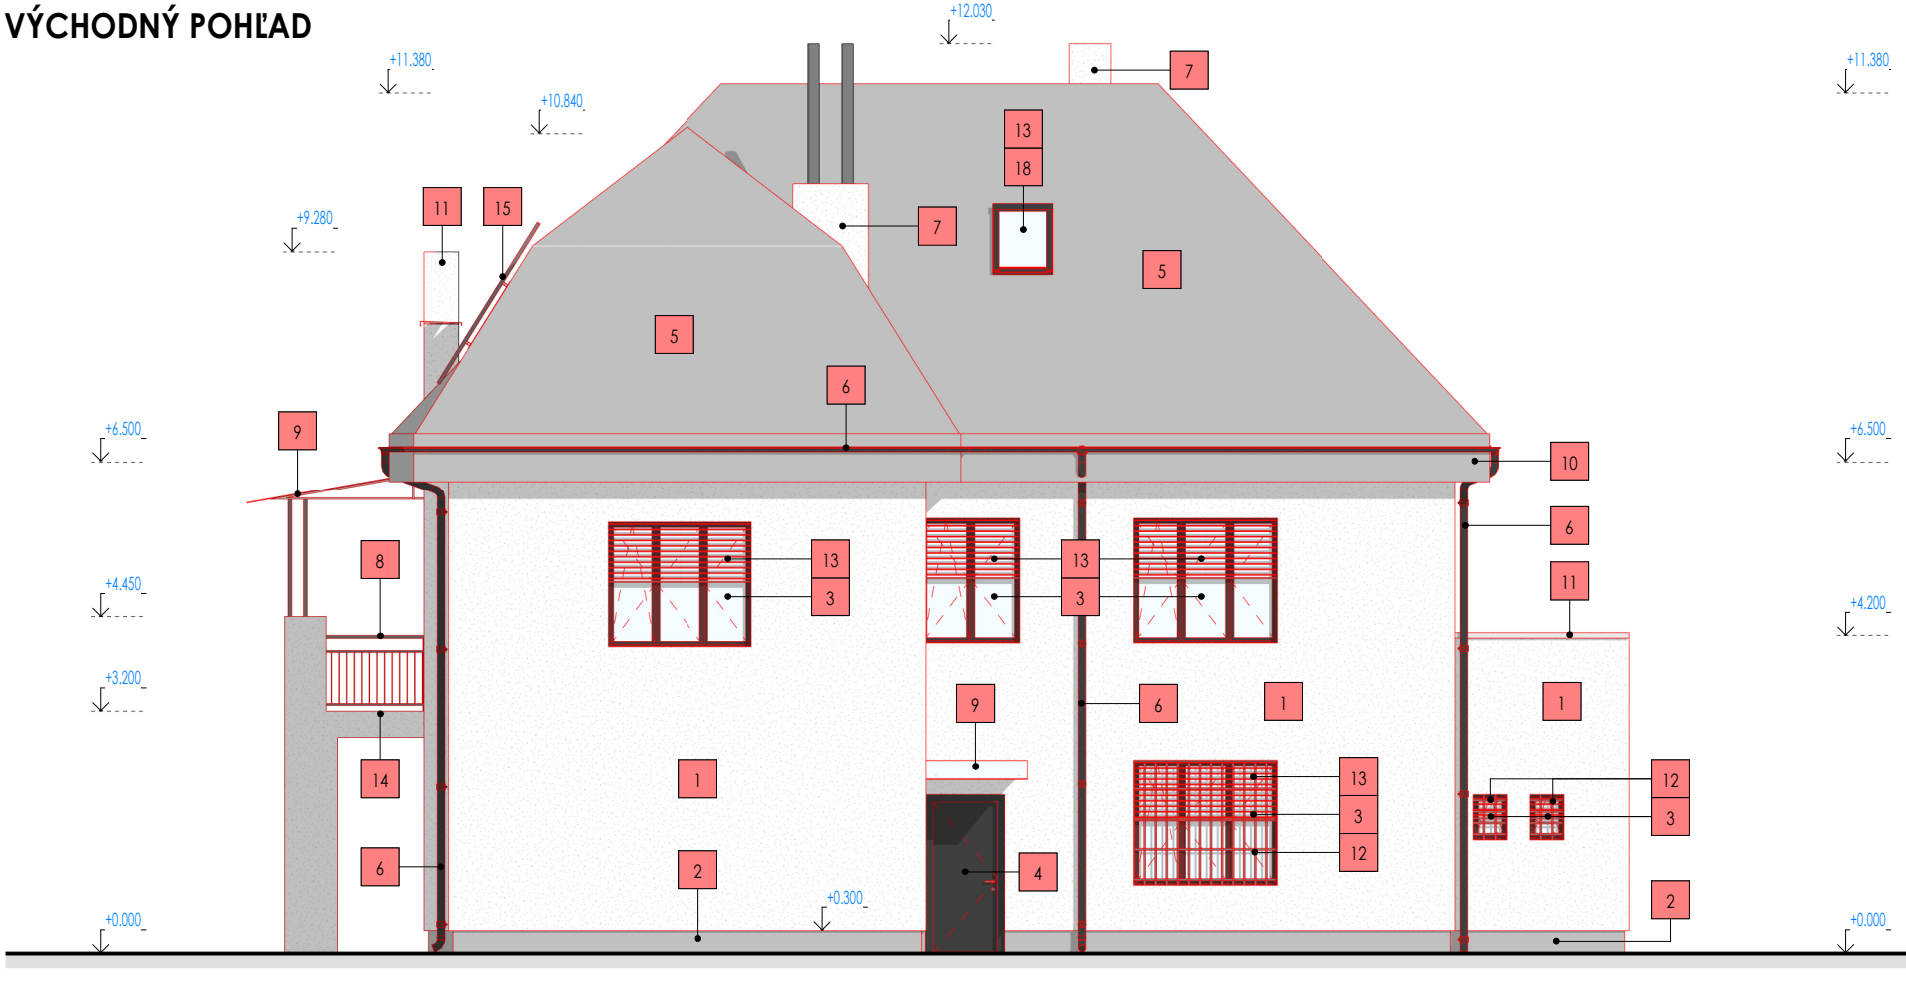

SEVERNÝ POHĽAD

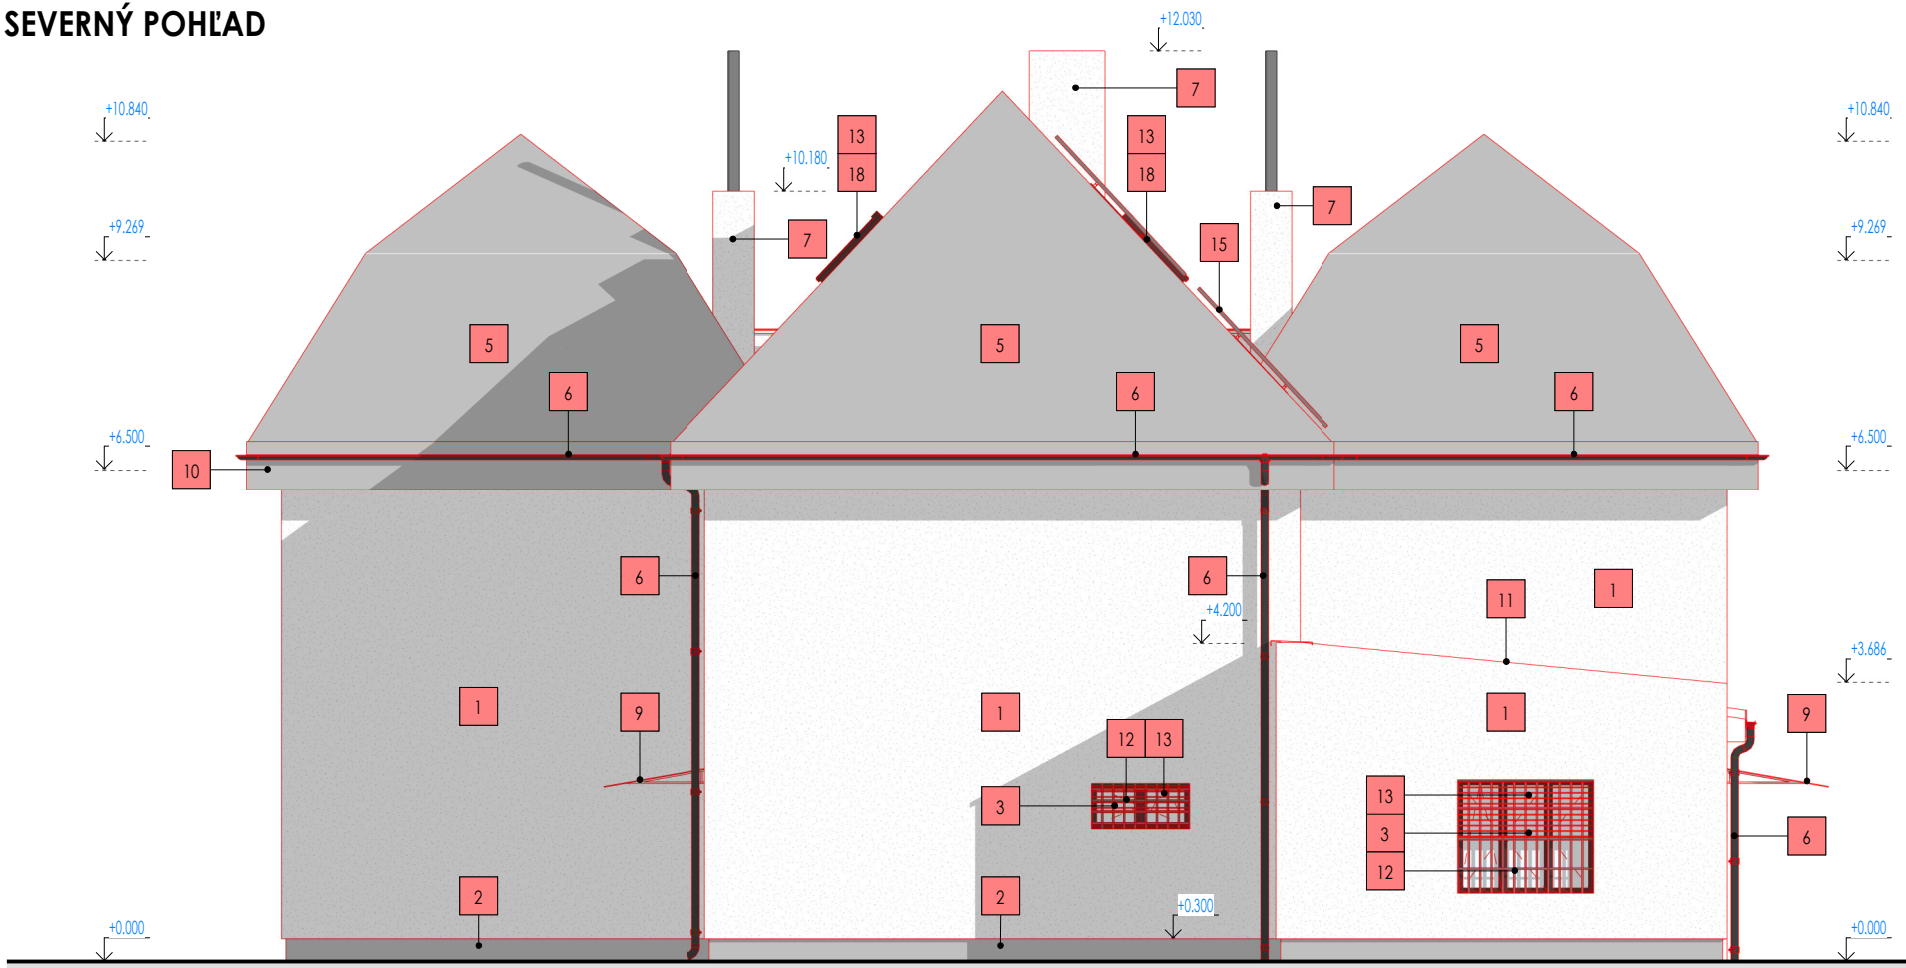

LEGENDA ZNAČIEK

- 1 EXTERIÉROVÁ FASÁDNA SILIKÁTOVÁ OMIETKA - FARBA ANTRACIT / PODĽA VÝBERU INVESTORA
- 2 EXTERIÉROVÁ FASÁDNA SOKLOVÁ OMIETKA - MARMOLIT, FARBA SIVÁ / PODĽA VÝBERU INVESTORA
- 3 NOVONAVRHOVANÉ OKENNÉ KONŠTRUKCIE, PLASTOVÝ RÁM, IZOLAČNÉ TROJSKLO, $U_w \leq 0,85$ (W/m².K), ZABEZPEČIŤ VZDUCHOTESNOSŤ EXTERIÉROVÝMI A INTERIÉROVÝMI PÁSKAMI, FARBA ANTRACIT / PODĽA VÝBERU INVESTORA
- 4 NOVONAVRHOVANÉ DVERNÉ KONŠTRUKCIE, PLASTOVÝ RÁM, IZOLAČNÉ TROJSKLO, $U_w \leq 0,85$ (W/m².K), ZABEZPEČIŤ VZDUCHOTESNOSŤ EXTERIÉROVÝMI A INTERIÉROVÝMI PÁSKAMI, FARBA ANTRACIT / PODĽA VÝBERU INVESTORA
- 5 NOVÁ STREŠNÁ KRYTINA, STREŠNÉ ŠENDVIČOVÉ PANEĽY KS1000 RW
- 6 NOVÝ ODKVAPOVÝ SYSTÉM, MATERIÁL POZINKOVANÝ A POPLASTOVANÝ PLECH, PRESNÝ ODTIEŇ FARBY A TYP PODĽA STREŠNEJ KRYTINY
- 7 VYČISTENIE A VYSRAVENIE PRÁSKLIN PŮVODNÝCH KOMÍNOVÝCH TELIES, ZATEPLENIE KONTAKTNÝM ZATEPLOVACÍM SYSTÉMOM Z MINERÁLNEJ VLNÝ, POVRCHOVÁ ÚPRAVA Z EXTERIÉRU SILIKÁTOVÁ OMIETKA
- 8 ZÁBRADLIE Z NEHRDZAVAJÚCEJ OCELE, FARBA SIVÁ
- 9 DEMONTÁŽ PŮVODNEJ KONŠTRUKCIE PRESTREŠENIA VSTUPU A BALKÓNA - NOVÉ PRESTREŠENIE - SKLENENÁ MARKÍZA - POLYKARBONÁT, MONTÁŽ NA NOVÚ NOSNÚ OCELOVÚ KONŠTRUKCIU ALTERNATÍVNE NA KONZOLY PO ZATEPLENÍ FASÁDY VRÁTANE VŠETKÝCH KOMPONENTOV
- 10 NOVÉ OPLECHOVANIE ČELA STREŠNEJ KONŠTRUKCIE, MATERIÁL POZINKOVANÝ PLECH, PRESNÝ ODTIEŇ FARBY A TYP PODĽA STREŠNEJ KRYTINY
- 11 ODSTRÁNENIE PŮVODNÉHO OPLECHOVANIA ATIKY, NOVÉ OPLECHOVANIE ATIKY, SYSTÉMOVÉ RIEŠENIE STRECHY, MATERIÁL POZINKOVANÝ PLECH, PRESNÝ ODTIEŇ FARBY A TYP PODĽA STREŠNEJ KRYTINY
- 12 PŮVODNÉ OCELOVÉ KONŠTRUKCIE A INÉ PŮVODNÉ FASÁDNE OCELOVÉ PRVKY [MREŽE, KONZOLY, ANTÉNY, ...] DEMONTOVAŤ A OČISTIŤ VYBRÚSENÍM, NOVÝ PROTIKORÓZNY NÁTER SO ZÁKLADNÝM NÁTEROM + PREDĹŽENIE KOTVIACICH PRVKOV + SPATNÁ MONTÁŽ PO ZATEPLENÍ OBJEKTU
- 13 TIENIACA TECHNIKA, EXTERIÉROVÉ ŽALÚZIE: **OKNÁ** - K-SYSTÉM Z 90, PRERUŠENIE TEPELNÉHO MOSTA MEDZI EXTERIEROVÝM ŽALÚZIÝOVÝM BOXOM A MURIVOM, TEPELNOU IZOLÁCIOU Z FENOLOVEJ PENY, $\lambda_{s0,021}$ (W/m.K), $\rho = 35$ (kg/m³), HR. 30 mm; **STREŠNÉ OKNÁ** - LAHKOU VONKAJŠIOU ROLETOU Z POLYESTRU S OBOJSTRANNOU VRSTVOU PVC, VYSTUŽENÁ LAKOVANÝMI HLINÍKOVÝMI LAMELAMI S UV OCHRANOU NA SOLÁRNY POHON
- 14 SANÁCIA KONŠTRUKCIE BALKÓNA - VYČISTENIE A VYSRAVENIE PRÁSKLIN EXISTUJÚCEJ KONŠTRUKCIE, NÁSLEDNE ZATEPLENIE KONTAKTNÝM ZATEPLOVACÍM SYSTÉMOM Z MINERÁLNEJ VLNÝ HRUBKY 100 MM ZO SPODNEJ ČASTI BALKÓNA. A HRUBKY 50 MM Z ČELA BALKÓNA, (ETICS ETA-09/0231), $\lambda_{s0,039}$ (W/m.K), $\rho = 108$ (kg/m³), (EN 13501-1:2010), POVRCHOVÁ ÚPRAVA Z EXTERIÉRU SILIKÁTOVÁ OMIETKA + NOVÁ SKLADBA PODLAHY VÍD. VÝPIS SKLADIEB PODLAHY
- 15 FOTOVOLTAICKÉ PANEĽY, 9 ks, VÝKON 1 PANEĽA - 0,45 kW , CELKOVÝ VÝKON 4,05 kW, PODROBNEJŠIA ŠPECIFIKÁCIA VÍD. PD. FOTOVOLTAIKA
- 16 NOVÝ OKAPOVÝ CHODNÍK TVORENÝ KAMENIVOM FRAKCIE 8/16 MM, PREMÝVANÉ, PO OKRAJI OHRANIČENÝ BETÓNOVOU PREFABRIKOVANOU TVÁRNICOU
- 17 NOVÝ OKAPOVÝ CHODNÍK S NÁLAPNOU VRSTVOU Z BETÓNOVEJ PROTISŤMYKOVEJ DLAŽBY HR. 60 MM, PO OKRAJI OHRANIČENÝ BETÓNOVOU PREFABRIKOVANOU TVÁRNICOU
- 18 NOVONAVRHOVANÉ STREŠNÉ OKENNÉ KONŠTRUKCIE S HORNÝM OVLÁDANÍM, CELODREVENÉ PŘEVEDENIE, IZOLAČNÉ TROJSKLO, $U_w \leq 1,0$ (W/m².K), ZABUDOVANÉ VETRIANIE, FILTER PROTI PRACHU A HMYZU, SYSTÉM IZOLÁCIE THERMOTECHNOLOGY, ŠPECIÁLNE TESNENIE, **POŽIARNÁ ODOLNOSŤ B1/S/D1**

POZNÁMKA

- DO KONŠTRUKCII JE MOŽNÉ ZABUDOVAŤ IBA MATERIÁLY SO ZARUČENÝMI KONŠTRUKČNÝMI A TECHNICKÝMI VLASTNOSTAMI A OSVEDČENÝM CERTIFIKÁTOM KVALITY !
- VYKÁZANÉ STAVEBNÉ ÚPRAVY /PRESTUPY,PRERAZY,DRAŽKY,NIKY,DILATÁCIE/ JE NUTNÉ KONFRONTOVAŤ S JEDNOTL. PROFESIAMÍ !
- PRED ZHOTOVENÍM ZATEPOVACIEHO SYSTÉMU JE POTREBNÉ PODKLAD VYSYPAŤ CEMENTOVOU MALTOU !
- VÝKRES PRE STAVEBNÉ POVOLENIE NENAHŔADZA REALIZAČNÚ DOKUMENTÁCIU !
- VŠETKY VÝŠKOVÉ A DĹŽKOVÉ ROZMERY KONTROLOVAŤ POČAS PRIEBEHU PRÁČ NA STAVBE !
- ZHOTOVITEĽ JE POVINNÝ O ZISTENÝCH CHYBÁCH V DOKUMENTÁCII NEODKLADNE INFORMOVAŤ PROJEKTANTA !
- PROJEKTANT NENESIE ŽIADNÚ ZODPOVEDNOSŤ ZA ZMENY USKUTOČNENÉ BEZ JEHO SÚHLASU !
- PRED OBJEDNANÍM MATERIÁLOV JE POTREBNÉ PRESNE ZAMERAŤ ZHOTOVITEĽOM SKUTOČNÉ ROZMERY NA STAVBE. SKONTROLOVAŤ POČET VYKÁZANÝCH PRVKOV!
- DOKUMENTÁCIA BOLA SPRACOVANÁ NA ZÁKLADE OSOBNÉJ OBLIHDKY A ZAMERANIA DOSTUPNÝCH PRIESTOROV
- PROJEKTOVÁ DOKUMENTÁCIA JE ZAMERANÁ NA CELKOVÚ OBNOVU OBALOVÝCH KONŠTRUKCII.
- **VŠETKY INTERIÉROVÉ STENY BUDÚ VYPRÁVENÉ FLEXIBILNÝM LEPIDLOM SO SKLOTEXTILNOU SÍTKOU, NA KTORÚ SA REALIZUJE NOVÁ ŠTUKOVÁ OMIETKA. PRED REALIZÁCIOU JE POTREBNÉ STENY NAFENETROVAŤ.**
- **VŠETKY INTERIÉROVÉ STENY BUDÚ PO ZREALIZOVANÍ NOVÝCH OMIETOK NATREŤ 2XHYGIENICKÝM DISPERZNÝM NÁTEROM. PRED HYGIENICKÝCH NÁTEROM JE POTREBNÉ STENY NAFENETROVAŤ.**

±0,000 = 1.NP

Tento výkres je originál akokoľvek zmeny, doplnky, prekresovanie alebo kopírovanie bez súhlasu majiteľa je trestné podľa §211 ods. d) zákona č.383/1997 Z.z. Tieto informácie sú dôverné a podliehajú zákonu č. 18/2018 Z. z. o ochrane osobných údajov a o zмене a doplnení niektorých zákonov publikovaný v Zbierke zákonov SR				Paré:			
Projektová dokumentácia je vypracovaná v rozsahu potrebnom pre vydanie stavebného povolenia a nie je podkladom pre realizáciu stavby!				Projektová dokumentácia slúži ako podklad pre stavebné povolenie			
Projektová dokumentácia nenahrádza výrobnú a dielensku dokumentáciu dodávateľa							
Vypracoval:	Ing. Vladimír Staš	Stavba:	ZNÍŽENIE ENERGETICKEJ NÁROČNOSTI BUDOVY OBECNÉHO ÚRADU V OBCI ZBUDZA			Ing. Vladimír Staš S. Chalupku 20, 085 01 Bardejov tel.: 0944 141 904 email: consil.econ@gmail.com	
Projektant:	Ing. Vladimír Staš	Stavebník:	Obec Zbudza, Zbudza 71, 072 23 Zbudza				
Zodp.projektant:	Ing. Vladimír Staš	Miesto stavby:	I.v.č. 458, č.p. 255, k.ú. Zbudza, obec Zbudza, okres Michalovce			Dátum:	3/2023
		Objekt:	SO 01 - HLAVNÝ OBJEKT			Č. Zák.:	0423
HIP.:	Ing. Vladimír Staš	Diel:	ARCHITEKTONICKO - STAVEBNÁ ČASŤ /ASR/			Formát:	297x840 mm
		Obsah:	POHĽADY - NOVÝ STAV			Časť:	D
					Príloha:	NS6	

VÝPIS OKIEN					
OZN.	POPIS	SCHÉMA	ROZMERY		POČET
			ŠÍRKA (MM)	VÝŠKA (MM)	
O1	TYP: TROJKRÍDLOVÉ OKNO OTVÁRENIE: OTVÁRAVO-SKLOPNÉ ZASKLENIE: IZOLAČNÉ TROJSKLO Uw ≤ 0,85 W/(m2.K), MATERIÁL: PLAST, RÁM: PLASTOVÝ, FARBA: ANTRACIT, VNÚTORNÝ PARAPET: PLASTOVÝ, VONKAJŠÍ PARAPET: POPLASTOVANÝ PLECH		1900	1650	11
O2	TYP: TROJKRÍDLOVÉ OKNO OTVÁRENIE: OTVÁRAVO-SKLOPNÉ ZASKLENIE: IZOLAČNÉ TROJSKLO Uw ≤ 0,85 W/(m2.K), MATERIÁL: PLAST, RÁM: PLASTOVÝ, FARBA: ANTRACIT, VNÚTORNÝ PARAPET: PLASTOVÝ, VONKAJŠÍ PARAPET: POPLASTOVANÝ PLECH		1800	1500	3
O3	TYP: DVOJKRÍDLOVÉ OKNO OTVÁRENIE: OTVÁRAVO-SKLOPNÉ ZASKLENIE: IZOLAČNÉ TROJSKLO Uw ≤ 0,85 W/(m2.K), MATERIÁL: PLAST, RÁM: PLASTOVÝ, FARBA: ANTRACIT, VNÚTORNÝ PARAPET: PLASTOVÝ, VONKAJŠÍ PARAPET: POPLASTOVANÝ PLECH		1300	1650	4
O4	TYP: DVOJKRÍDLOVÉ OKNO OTVÁRENIE: OTVÁRAVO-SKLOPNÉ ZASKLENIE: IZOLAČNÉ TROJSKLO Uw ≤ 0,85 W/(m2.K), MATERIÁL: PLAST, RÁM: PLASTOVÝ, FARBA: ANTRACIT, VNÚTORNÝ PARAPET: PLASTOVÝ, VONKAJŠÍ PARAPET: POPLASTOVANÝ PLECH		1300	600	1
O5	TYP: JEDNOKRÍDLOVÉ OKNO OTVÁRENIE: OTVÁRAVO-SKLOPNÉ ZASKLENIE: IZOLAČNÉ TROJSKLO Uw ≤ 0,85 W/(m2.K), MATERIÁL: PLAST, RÁM: PLASTOVÝ, FARBA: ANTRACIT, VNÚTORNÝ PARAPET: PLASTOVÝ, VONKAJŠÍ PARAPET: POPLASTOVANÝ PLECH		450	600	2
O6	NOVONAVRHOVANÉ STREŠNÉ OKENNÉ KONŠTRUKCIE S HORNÝM OVLÁDANÍM, CELODREVENÉ PREVEDENIE, IZOLAČNÉ TROJSKLO, Uw ≤ 1,0 (W/m2.K), ZABUDOVANÉ VETRANIE, FILTER PROTI PRACHU A HMYZU, SYSTÉM IZOLÁCIE THERMOTECHNOLOGY, ŠPECIÁLNE TESNENIE, POŽIARNÁ ODOLNOSŤ EI15/D1		780	1180	2
23					

VÝPIS DVERÍ					
OZN.	POPIS	SCHÉMA	ROZMERY		POČET
			ŠÍRKA (MM)	VÝŠKA (MM)	
D1	TYP: DVOJKRÍDLOVÉ PLASTOVÉ DVERE S NADSVETLÍKOM, OTVÁRENIE: OTVÁRAVÉ, PLNÉ Uw ≤ 0,85 W/(m2.K), MATERIÁL: PLAST, RÁM: PLASTOVÝ, FARBA: ANTRACIT, POZNÁMKA: SAMOZATVÁRAČ DVERÍ		1350	2650	1
D2	TYP: JEDNOKRÍDLOVÉ PLASTOVÉ DVERE OTVÁRENIE: OTVÁRAVÉ, PLNÉ Uw ≤ 0,85 W/(m2.K), MATERIÁL: PLAST, RÁM: PLASTOVÝ, FARBA: ANTRACIT, POZNÁMKA: SAMOZATVÁRAČ DVERÍ		1050	2100	1
D3	TYP: JEDNOKRÍDLOVÉ PLASTOVÉ DVERE OTVÁRENIE: OTVÁRAVÉ, PLNÉ Uw ≤ 0,85 W/(m2.K), MATERIÁL: PLAST, RÁM: PLASTOVÝ, FARBA: ANTRACIT, POZNÁMKA: SAMOZATVÁRAČ DVERÍ		1000	2020	1
D4	TYP: DVOJKRÍDLOVÉ PLASTOVÉ DVERE S NADSVETLÍKOM, OTVÁRENIE: OTVÁRAVÉ, PLNÉ Uw ≤ 0,85 W/(m2.K), MATERIÁL: PLAST, RÁM: PLASTOVÝ, FARBA: ANTRACIT, POZNÁMKA: SAMOZATVÁRAČ DVERÍ		1300	2800	1
					4

POZNÁMKA:

TIENIACA TECHNIKA, EXTERIÉROVÉ ŽALÚZIE, **OKNÁ** - K-SYSTÉM Z 90, PRERUŠENIE TEPELNÉHO MOSTA MEDZI EXTERIEROVÝM ŽALÚZIOVÝM BOXOM A MURIVOM, TEPELNOU IZOLÁCIOUZ FENOLOVEJ PENY, λ≤0,021 (W/m.K), ρ= 35 (kg/m³), HR. 30 mm, **STREŠNÉ OKNÁ** - ĽAHKOU VONKAJŠIOU ROLETOU Z POLYESTRU S OBOJSTRANNOU VRSTVOU PVC, VYSTUŽENÁ LAKOVANÝMI HLINÍKOVÝMI LAMELAMI S UV OCHRANOU NA SOLÁRNY POHON

±0,000 = 1.NP

Tento výkres je originál akeľkoľvek zmeny, doplnky, prekreslovanie alebo kopírovanie bez súhlasu majiteľa je trestné podľa §21.odst. a) zákona č.383/1997 Z.z. Tieto informácie sú dôverné a podliehajú zákonu č. 18/2018 Z. z. o ochrane osobných údajov a o zmene a doplnení niektorých zákonov publikovaný v Zbierke zákonov SR Projektová dokumentácia je vypracovaná v rozsahu potrebnom pre vydanie stavebného povolenia a nie je podkladom pre realizáciu stavby! Projektová dokumentácia slúži ako podklad pre stavebné povolenie Projektová dokumentácia nenahrádza výrobnú a dielensku dokument. dodávateľa

Pare:

Ing. Vladimír Staš

S. Chalupku 20, 085 01 Bardejov

tel.: 0944 141 904

email: consil.econ@gmail.com

Dátum: 3/2023

Stupeň: DSP

Č. Zák.: 0423

Kóty v: mm

Formát: 2 x A4

Mierka: 1 : 80

Časť: **D**

Príl.č.: **NS7**

Vypracoval: Ing. Vladimír Staš

Stavba: **ZNÍŽENIE ENERGETICKEJ NÁROČNOSTI
BUDOVY OBECNÉHO ÚRADU V OBCI ZBUDZA**

Projektant: Ing. Vladimír Staš

Stavebník: Obec Zbudza, Zbudza 71, 072 23 Zbudza

Miesto stavby: I.v.č. 458, č.p. 255, k.ú. Zbudza, obec Zbudza, okres Michalovce




Zodp.projektant: Ing. Vladimír Staš


Objekt: **SO 01 - HLAVNÝ OBJEKT**

Diel: ARCHITEKTONICKO - STAVEBNÁ ČASŤ /ASR/

HIP.: Ing. Vladimír Staš

Obsah: **VÝPIS OKIEN A DVERÍ - NOVÝ STAV**

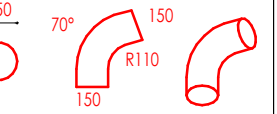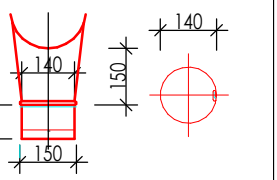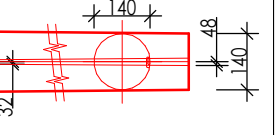VÝPIS KLAMPIARSKÝCH PRVKOV							
OZN.	SCHÉMA VÝROBKU	POPIS VÝROBKU	M.J	POČET			POZNÁMKA
				1.NP	2.NP	Σ	
K 01		OPLECHOVANIE VONKAJŠÍCH OKENNÝCH PARAPETOV ROZVINUTÁ ŠÍRKA 300 mm DLŽKA 1900 mm	KS	6	5	11	ROZMER JE NUTNÉ OVERIŤ PRED REALIZÁCIOU NA STAVBE FARBA: ANTRACIT
K 02		OPLECHOVANIE VONKAJŠÍCH OKENNÝCH PARAPETOV ROZVINUTÁ ŠÍRKA 300 mm DLŽKA 1800 mm	KS	1	2	3	ROZMER JE NUTNÉ OVERIŤ PRED REALIZÁCIOU NA STAVBE FARBA: ANTRACIT
K 03		OPLECHOVANIE VONKAJŠÍCH OKENNÝCH PARAPETOV ROZVINUTÁ ŠÍRKA 300 mm DLŽKA 1300 mm	KS	3	2	5	ROZMER JE NUTNÉ OVERIŤ PRED REALIZÁCIOU NA STAVBE FARBA: ANTRACIT
K 04		OPLECHOVANIE VONKAJŠÍCH OKENNÝCH PARAPETOV ROZVINUTÁ ŠÍRKA 300 mm DLŽKA 450 mm	KS	2	-	2	ROZMER JE NUTNÉ OVERIŤ PRED REALIZÁCIOU NA STAVBE FARBA: ANTRACIT
		KOLENO ODPADOVÉHO POTRUBIA KRUHOVÉHO PRIEREZU DN = 150 mm ALT. VYMEŇIŤ ZA LAPAČ STREŠNÝCH SPLAVENÍN CR DN 150	KS	2	8	10	ROZMER JE NUTNÉ OVERIŤ PRED REALIZÁCIOU NA STAVBE FARBA: ANTRACIT
		ODKVAPOVÝ ŽĽAB - POLKRUH S PRIEMEROM 150 mm, ROZVINUTÁ ŠÍRKA 300 mm 1.NP - DLŽKA - 9,5 m 2.NP - DLŽKA - 67 m CELKOVÁ DLŽKA - 98,0 m	BM	9,5	67	76,5	ROZMER JE NUTNÉ OVERIŤ PRED REALIZÁCIOU NA STAVBE FARBA: ANTRACIT
		ŽĽABOVÝ KOTLÍK	KS	1	4	5	ROZMER JE NUTNÉ OVERIŤ PRED REALIZÁCIOU NA STAVBE FARBA: ANTRACIT
		ZVISLÝ DAŽDOVÝ ZVOD CELKOVÁ DLŽKA 31,5 m	BM	3,5	28	31,5	ROZMER JE NUTNÉ OVERIŤ PRED REALIZÁCIOU NA STAVBE FARBA: ANTRACIT
		ŽĽABOVÉ ČELO - KONCOVKA ODKVAPU , POLKRUH	KS	2	-	2	ROZMER JE NUTNÉ OVERIŤ PRED REALIZÁCIOU NA STAVBE FARBA: ANTRACIT
		ROZVINUTÁ ŠÍRKA 300 mm 1.NP - DLŽKA - 9,5 m 2.NP - DLŽKA - 67 m CELKOVÁ DLŽKA - 76,5 m	BM	9,5	67	76,5	ROZMER JE NUTNÉ OVERIŤ PRED REALIZÁCIOU NA STAVBE FARBA: ANTRACIT

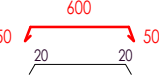VÝPIS KLAMPIARSKÝCH PRVKOV							
OZN.	SCHÉMA VÝROBKU	POPIS VÝROBKU	M.J.	POČET			POZNÁMKA
				1.NP	2.NP	Σ	
		OPLECHOVANIE ATIKY ROZVINUTÁ ŠÍRKA 700 mm CELKOVÁ DLŽKA 25,0 m	BM	8	7	15	ROZMER JE NUTNÉ OVERIŤ PRED REALIZÁCIOU NA STAVBE FARBA: SIVÁ, ANTRACIT
		OBJÍMKA, UCHYTKÁ RÚRY, KRUHOVÁ d =150 mm	KS	10	67	77	ROZMER JE NUTNÉ OVERIŤ PRED REALIZÁCIOU NA STAVBE FARBA: ANTRACIT
		LAPAČ STREŠNÝCH SPLAVENÍN 125 150 mm	KS	1	4	5	ROZMER JE NUTNÉ OVERIŤ PRED REALIZÁCIOU NA STAVBE FARBA: ANTRACIT

POZNÁMKA

- PRI REALIZÁCIÍ JE NUTNÉ DODRŽAŤ PLATNÚ LEGISLATÍVU - ZÁKONY, NARIADENIA VLÁDY, VYHLÁŠKY, ROZHODNUTIA A ZÁVÄZNÉ STANOVISKA DOTKNUTÝCH ORGÁNOV.
- PRED VÝROBOU JE NUTNÉ PREDLOŽIŤ V DOSTATOČNOM PREDSTIHU DIELENSKÚ DOKUMENTÁCIU K ODSÚHLASENIU INVESTORA A AUTORSKEHO DOZORU. KONŠTRUKČNÉ SCHÉMY ANI OSTATNÉ VÝKRESY DIELENSKÚ (VÝROBNÚ) DOKUMENTÁCIU NENAHRAĐZAJÚ.
- KOTVENIE PRVKOV, KOTVIACE MATERIÁLY A TECHNOLÓGIA OSADENIA BUDÚ GARANTOVANÉ DODÁVATEĽOM.
- ATYPICKÉ POSTUPY BUDÚ KONZULTOVANÉ S AUTORSKÝM DOZOROM
- VŠETKY KLAMPIARSKÉ VÝROBKÝ ZREALIZOVAŤ Z POPLASTOVANÉHO PLECHU HR. 0,7 - 0,8 mm VO FARBE PODĽA LEGENDY
- VONKAJŠIE PARAPETY OKIEN JE MOŽNÉ NAHRADIŤ VÝROBKOM Z HLINÍKOVÉHO PLECHU, PVC, POZINKOVANÝ PLECH A POD.
- VNÚTORNÉ PARAPETY OKIEN SÚ SÚČASŤOU SYSTÉMOVEJ DODÁVKY VÝPLŇOVÝCH KONŠTRUKCIÍ
- VŠETKY KLAMPIARSKÉ VÝROBKÝ SÚ VRÁTANE NEUVEDENÝCH PRÍPONIEK, KOTIEV, DILATAČNÝCH LÍŠŤ A OSTATNÉHO SPOJOVACIEHO A KOTVIACEHO MATERIÁLU
- KLAMPIARSKÉ PRVKY JE POTREBNÉ DOSTATOČNE DILATOVAŤ. - URČÍ VÝROBCA
- DOKUMENTÁCIA BOLA SPRACOVANÁ NA ZÁKLADE OSOBNÉJ OBHLIADKY A ZAMERANIA DOSTUPNÝCH PRIESTOROV
- PROJEKTOVÁ DOKUMENTÁCIA JE ZAMERANÁ NA CELKOVÚ OBNOVU OBALOVÝCH KONŠTRUKCIÍ

ROZVINUTÉ ŠÍRKY R.Š. KLAMPIARSKYCH VÝROBKOV SÚ PŘIBLIŽNÉ, SKUTOČNÉ ROZMERY UPRAVIŤ PODĽA SKUTOČNOSTI NA STAVBE !

±0,000 = 1.NP

Tento výkres je originál akeľkoľvek zmeny, doplnky, prekresľovanie alebo kopírovanie bez súhlasu majiteľa je trestné podľa §21.odst. d) zákona č.383/1997 Z.z. Tieto informácie sú dôverné a podliehajú zákonu č. 18/2018 Z. z. o ochrane osobných údajov a o zmene a doplnení niektorých zákonov publikovaný v Zbierke zákonov SR
Projektová dokumentácia je vypracovaná v rozsahu potrebnom pre vydanie stavebného povolenia a nie je podkladom pre realizáciu stavby !
Projektová dokumentácia slúži ako podklad pre stavebné povolenie
Projektová dokumentácia nenahrádza výrobnú a dielensku dokument. dodávateľa

Pare:		
Ing. Vladimír Staš	S. Chalupku 20, 085 01 Bardejov tel.: 0944 141 904 email: consil.econ@gmail.com	
Datum:	3/2023	Stupeň: DSP
Č. Zák.:	0423	Kóty v: mm
Formát:	2 x A4	Mierka: 1 : 100
Časť:	D	Príl.č.: NS8

Vypracoval:	Ing. Vladimír Staš	Stavba:	ZNÍŽENIE ENERGETICKEJ NÁROČNOSTI BUDOVY OBECNÉHO ÚRADU V OBCI ZBUDZA	
Projektant:	Ing. Vladimír Staš	Stavebník:	Obec Zbudza, Zbudza 71, 072 23 Zbudza	
Zodp.projektant:	Ing. Vladimír Staš	Miesto stavby:	I.v.č. 458, č.p. 255, k.ú. Zbudza, obec Zbudza, okres Michalovce	
		Objekt:	SO 01 - HLAVNÝ OBJEKT	
HIP.:	Ing. Vladimír Staš	Diel:	ARCHITEKTONICKO - STAVEBNÁ ČASŤ /ASR/	
		Obsah:	VÝPIS KLAMPIARSKÝCH PRVKOV - NOVÝ STAV	