
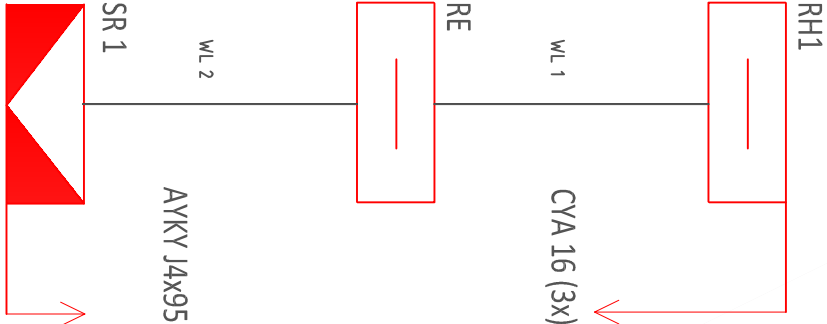


LEGENDA:

- NOVÁ PRÍPOJKA ELEKTRO NN
- NAVRHOVANÝ ELEKTROMEROVÝ ROZVÁDÁČ
- SR 1
- SKRINKA SR 1
- HLAVNÁ ÚZEMŇOVACIA PRÍPOJNICA

MAPOVÁ SÚSTAVA: 3 N PE AC 230/400V, 50Hz/TH-C
Ochrana pred úrazom elektrickým: STN 33 2000-4-41
413.1 - ochrana v normálnej prevádzke
413.2 - ochrana v poruchových stavoch
412.5 - doplnková ochrana prúdovým chráničom
413.1 - ochrana samostatným odpojením napájania
413.2 - ochrana použitím zariadení triedy ochrany II.

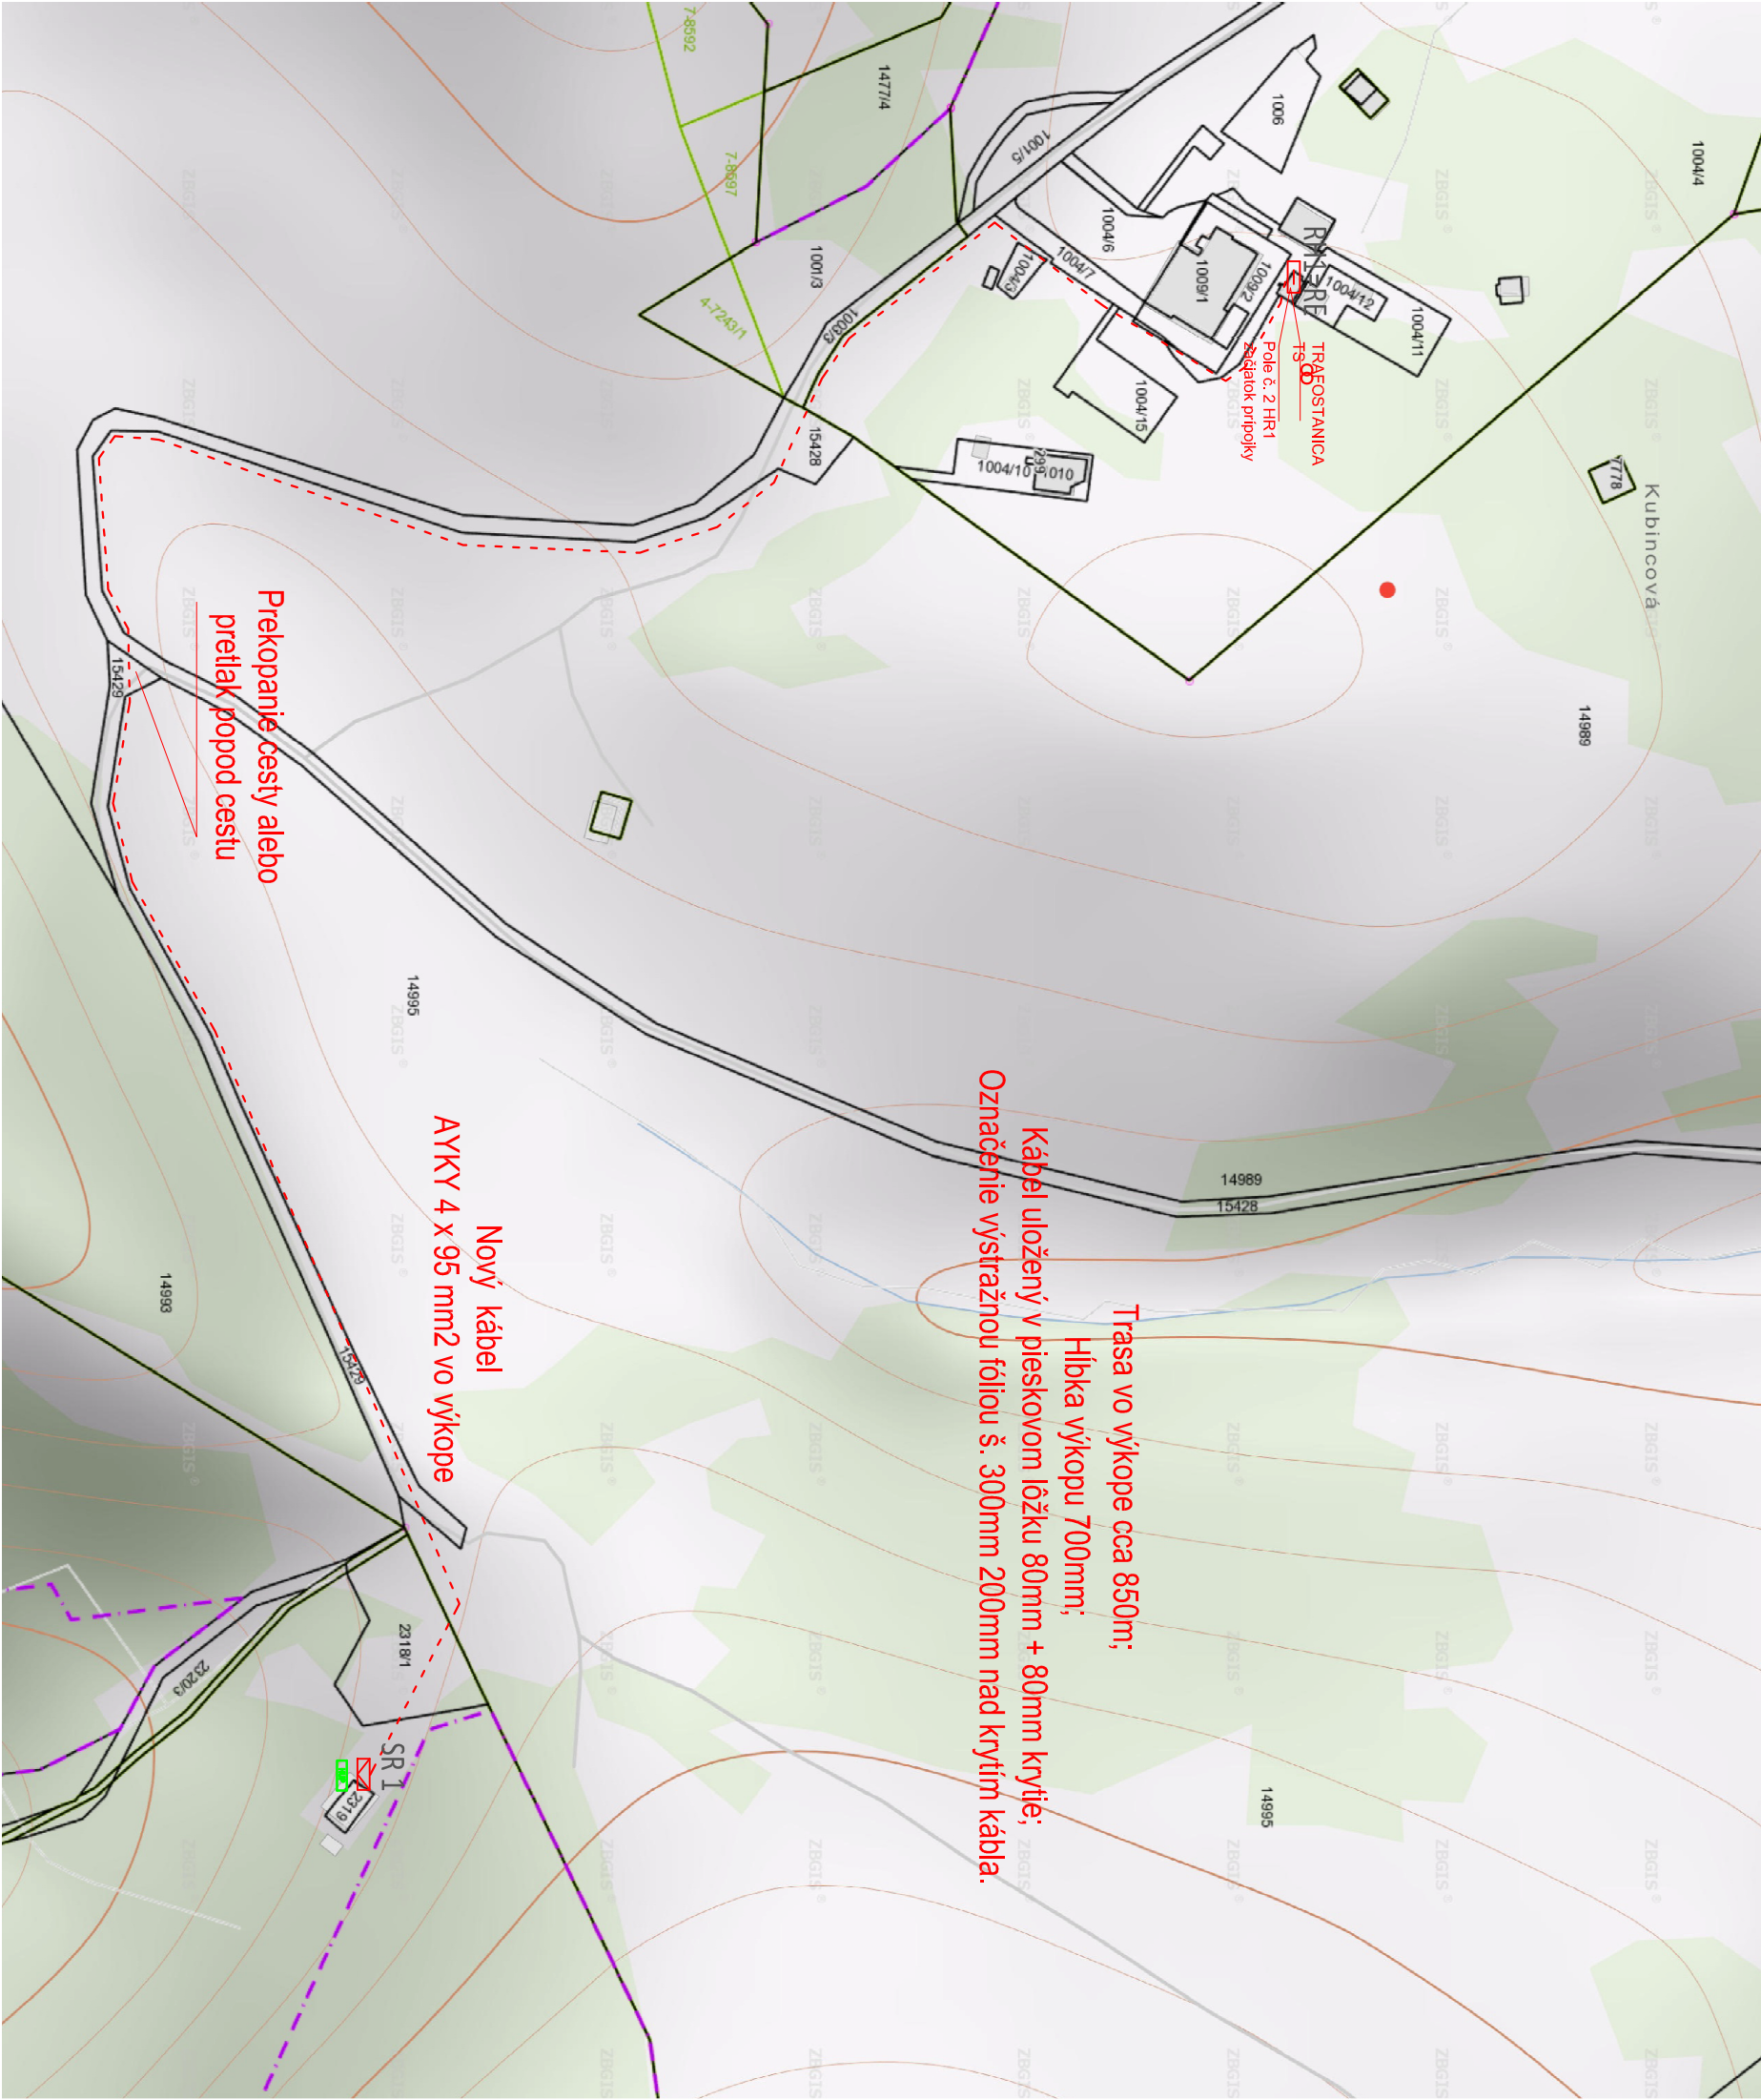

Riešená časť prípojky



A+Consulting, s.r.o.

VYPRACOVAL

Ing. Dušan Bartko

Negopaj 415 dusan.bartko@gmail.com 038 12 NECPALY

podpis

autorizácia autorské práva vyhradené

HLAVNÝ PROJEKTANT

A+Consulting, s.r.o.
Kollárova 49, 036 01 Martin

aplusconsulting.martin@gmail.com

PROJEKTANT

Ing. Dušan Bartko

PROJEKT

Prívod a uloženie elektrického kábla
pre objekt Správy Národného parku
Veľká Fatra so sídlom v Martine -
prípojka NN

INVESTOR

Správa Národného parku Veľká Fatra
Hviezdoslavova 73 / 38, Martin, 036 01

ČASŤ ELEKTROINŠTALÁCIA

ČÍSLO PARÉ

ČÍSLO ZÁKAZKY PD-ELD-116/01-2024

DATUM 3.2024

MIERKA 1:200

ROZMER 2x44

Prípojka - situácia

EL 1