


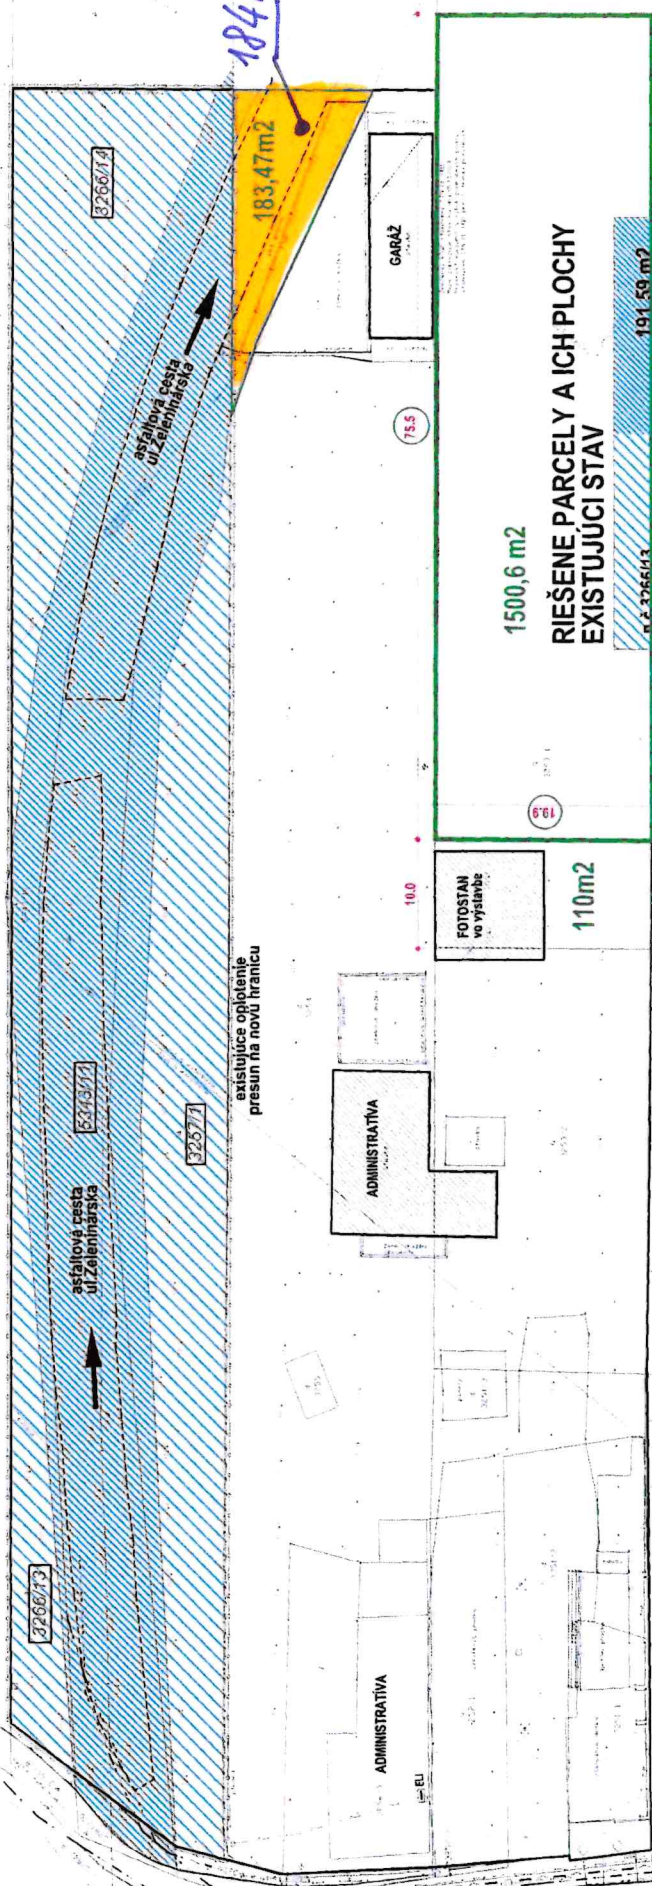

1500,6 m²

RIEŠENE PARCELY A ICH PLOCHY EXISTUJÚCI STAV

p.č. 3266/43	191,59 m ²
p.č. 3266/44	529,12 m ²
p.č. 3257/1	770,87 m ²
p.č. 5343/11	1665,12 m ²
CELKOM	3156,7 m²

EXISTUJÚCE INŽINIERSKE SIEŤE



40.000 = 0,1 nad U.T.
DOKUMENTÁCIA - UPI

ing. arch.
 Michalovec
 architekt
 072 06
 1981 AA

MICHALOVEC - AUTOCENTRUM AAA AUTO
ROZŠÍRENIE PREDANEJ PLOCHY

SITUÁCIA CELKOVÁ - STARÝ STAV
 ASR architektonicko-stavebné riešenie 02 A4

1:500	1
-------	---