



**Zmluva o pripojení žiadateľa o pripojenie do distribučnej sústavy
(ďalej len „zmluva“)**

Číslo zmluvy: ZoP/VN/2024/017

**Čl. I
Zmluvné strany**

Prevádzkovateľ distribučnej sústavy

Obchodné meno : **Východoslovenská distribučná, a.s.**
Sídlo : Mlynská 31, 042 91 Košice
IČO : 36 599 361
DIČ : 2022082997
IČ DPH : SK2022082997
Zastúpená : Mgr. Anita Javorská, vedúci tímu pripojenia a zákazníckych stavieb
Vladimír Palenčár, KAM distribúcia
IBAN kód : SK83 8130 0000 0020 0848 0001
BIC (SWIFT) : CITISKBA
BBAN : Citibank Europe plc, pobočka zahraničnej banky
Zapísaná v registri : Obchodný register Mestského súdu Košice, oddiel: Sa, vložka 1411/V

(ďalej len "PDS")

a

Žiadateľ o pripojenie

Obchodné meno : **Dopravný podnik mesta Košice, akciová spoločnosť**
Sídlo : Bardejovská 6, 043 29 Košice- Západ
Korešpondenčná adresa : Bardejovská 6, 043 29 Košice- Západ
IČO/Dátum narodenia : 31701914
DIČ : 2020488206
IČ DPH : SK2020488206
Zastúpená : Ing. Roman Danko, Predseda predstavenstva
Tomáš Vasok, Člen predstavenstva
Kontakty : 
IBAN kód : SK3611110000006610186006
EIC kód : 24ZVS00008562487- trafostanica
Číslo odberného miesta : 1610311
Adresa odberného miesta : Košice - Sídliisko KVP, 04023 Košice - Sídliisko KVP, parc. Č. 1624/604
Číslo technického objektu : 1643851
Zapísaná v registri : Obchodný register Mestského súdu Košice, Oddiel: Sa, Vložka číslo: 559/V

(ďalej len "žiadateľ")



Čl. II

Predmet zmluvy

1. Závazok PDS pripojiť zariadenie žiadateľa špecifikované v čl. V. a VI. tejto zmluvy do distribučnej sústavy v rámci maximálnej rezervovanej kapacity pripojenia vo výške **1400 kW**.
2. Závazok žiadateľa uhradiť poplatok za pripojenie uvedený v čl. III. tejto zmluvy.

Čl. III

Cena za pripojenie (úhrada nákladov spojených so zabezpečením maximálnej rezervovanej kapacity pripojenia v distribučnej sústave)

1. Cena za pripojenie predstavuje podiel na oprávnených nákladoch za pripojenie - náklady spojené so zabezpečením maximálnej rezervovanej kapacity pripojenia v distribučnej sústave. Rozsah a podmienky úhrady oprávnených nákladov za pripojenie sú stanovené v osobitnom právnom predpise Úradu pre reguláciu sieťových odvetví a ktoré Prevádzkovateľ DS zverejňuje na svojej internetovej stránke.
2. Výška ceny za pripojenie na napäťových hladinách vvn a vn je stanovená na základe platnej vyhlášky Úradu a spôsob výpočtu poplatku je zverejnený na internetovej stránke PDS. Hodnoty pripojovacích poplatkov do distribučnej sústavy PDS na napäťovej hladine nn, ktoré zohľadňujú amperickú hodnotu zaťaženia odberu elektroenergetického zariadenia, sú po schválení úradom uverejnené na internetovej stránke PDS. Miesto pripojenia na DS vrátane napäťovej hladiny je stanovené na základe žiadosti o pripojenie vo vyjadrení PDS stanovujúcim technické podmienky pripojenia.
3. Cena predmetu zmluvy stanovená podľa odsekov 1 a 2 je **94 584 EUR bez DPH**.
4. K cene bude fakturovaná DPH podľa platných legislatívnych predpisov.
5. PDS je v zmysle Čl. IV, odsek 2 oprávnený požadovať od tretej osoby zaplatenie zálohovej platby vo výške **94 584 EUR bez DPH** v zmysle Čl. III, odsek 3 a tretia osoba je povinná zaplatiť zálohové platby za podmienok uvedených v tejto zmluve.

Čl. IV

Platobné podmienky

1. Pri úhrade všetkých v tejto zmluve dojednaných platieb platia platobné podmienky uvedené v platných Obchodných podmienkach ku zmluve o pripojení do distribučnej sústavy, ktorých zmena je možná iba na základe rozhodnutia Úradu pre reguláciu sieťových odvetví a ktoré Prevádzkovateľ DS zverejňuje na svojej internetovej stránke. Obchodné podmienky platné ku dňu podpisu zmluvy sú súčasťou prevádzkového poriadku zverejnené na internetovej stránke PDS.

Zmluvné strany sa dohodli, že peňažné záväzky žiadateľa voči PDS vyplývajúce z tejto zmluvy môžu byť namiesto žiadateľa uhradené treťou osobou:

Spoločnosťou	ELZA – Elektromontážny závod Bratislava, a.s.
so sídlom	Račianska 162, 831 54 Bratislava
zastúpená	Ing. Marián Borodáč, Predseda predstavenstva
IČO	31322999
DIČ	2020447946
IČ DPH	SK2020447946
Zapísanej	OR Mestského súdu Bratislava III, Oddiel: Sa, Vložka číslo: 3421/B

na ktorú sa budú vzťahovať všetky ustanovenia čl. II Obchodných podmienok. Splnenie peňažného záväzku žiadateľa o pripojenie treťou osobou sa bude považovať za splnenie daného záväzku žiadateľa voči PDS. Zodpovednosť žiadateľa za riadne a včasné splnenie ostatných záväzkov voči PDS týmto nie je dotknutá.

Čl. V

Termín a miesto pripojenia

1. Miesto pripojenia: **Košice - Sídliisko KVP parc. Č. 1624/604, 040 23 Košice - Sídliisko KVP**
2. Termín pripojenia: **do 5 pracovných dní od pripísania zálohovej platby na účet PDS, splnenia podmienok žiadateľom vymedzených v platných Obchodných podmienkach ku zmluve o pripojení do distribučnej sústavy a Technických podmienkach PDS, a splnenia záväzkov žiadateľa uvedených v článku VII tejto zmluvy, pričom tieto podmienky musia byť splnené súčasne.**
3. PDS sa zaväzuje zabezpečiť pre žiadateľa požadovanú maximálnu rezervovanú kapacitu pripojenia v dohodnutom termíne, s výnimkou, ak tomu bránia okolnosti vymedzené v platných Obchodných podmienkach ku zmluve o pripojení do distribučnej sústavy.
4. Žiadateľ musí mať najneskôr ku dňu pripojenia uzatvorené všetky relevantné zmluvy potrebné na distribúciu a dodávku elektriny do odberného miesta, alebo na dodávku elektriny zo zariadenia žiadateľa, najmä zmluvu o prístupe do sústavy a distribúcii elektriny, ako aj zmluvu o dodávke elektriny alebo zmluvu o združenej dodávke elektriny alebo zmluvu o zúčtovaní odchýlky. V prípade, že žiadateľ nemá ku dohodnutému dňu pripojenia uzatvorené všetky potrebné zmluvy, PDS zariadenie žiadateľa nepripojí. K pripojeniu žiadateľa dôjde v takomto prípade v najbližší pracovný deň nasledujúci po dni, v ktorom žiadateľ preukáže PDS existenciu platne uzatvorených relevantných zmlúv.
5. PDS zariadenie žiadateľa takisto nepripojí v prípade, ak žiadateľ má ku dňu pripojenia stanovenému v tejto zmluve platne uzatvorené všetky relevantné zmluvy, ale účinnosť jednotlivých zmlúv má nastať v neskorší deň ako je deň pripojenia stanovený v tejto zmluve. V takýchto prípadoch bude zariadenie žiadateľa pripojené k dňu, od ktorého sú účinné relevantné zmluvy potrebné na distribúciu a dodávku elektriny do odberného miesta, alebo na dodávku elektriny zo zariadenia žiadateľa, najmä zmluvu o prístupe do sústavy a distribúciu elektriny, ako aj zmluvu o dodávke elektriny alebo zmluvu o združenej dodávke elektriny.
6. Posunutie termínu pripojenia z dôvodov uvedených v odsekoch 4 a 5 tohto čl. V. sa nepovažuje za porušenie zmluvnej povinnosti PDS pripojiť zariadenie žiadateľa v dohodnutom termíne.

Čl. VI

Ostatné dojednania týkajúce sa miesta pripojenia

1. Vymedzenie vlastníckych vzťahov za miestom odbočenia od distribučnej sústavy: Zariadenie PDS bude končiť na káblových koncovkách zvislého spínacieho prvku resp. kotevných izolátoroch vodorovného spínacieho prvku zo strany odberu. Spínací prvok bude majetkom PDS a bude umiestnený na verejne prístupnom mieste. Zariadenie investora (odberné elektrické zariadenie) začína káblovými koncovkami podzemného káblového VN vedenia resp. nadzemným VN vedením od spínacieho prvku smerom k TS.
2. Špecifikácia odberného miesta: príloha číslo 2 tejto zmluvy.
3. Napäťová hladina: VN
4. Maximálna rezervovaná kapacita (MRK) pripojenia: **1400 kW**

5. Technické podmienky týkajúce sa odberného miesta: príloha č. 3 tejto zmluvy

Čl. VII Ostatné dojednania

2. Ostatné dojednania sú upravené v platných Obchodných podmienkach, ktoré sú súčasťou prevádzkového poriadku zverejnené na internetovej stránke PDS.
3. Žiadateľ sa zaväzuje vybudovať elektroenergetické zariadenie, t.zn. úsekový odpínač vo svojom mene a na vlastné náklady, pričom sa úsekový odpínač zriaďuje pre PDS ako držiteľa povolenia na distribúciu elektriny na vymedzenom území. S prihliadnutím na zdroj a spôsob financovania realizácie úsekového odpínača na strane žiadateľa, obmedzujúci prevod jeho vlastníctva zo žiadateľa na PDS po dobu 5 rokov, sa zmluvné strany dohodli na budúcom prevode vlastníckeho práva k tomuto zariadeniu zo žiadateľa na PDS. Zmluvné strany sa touto zmluvou dohodli na budúcom odplatnom prevode vlastníckeho práva k elektroenergetickému zariadeniu (ďalej aj len „úsekový odpínač“) zo žiadateľa na PDS, a to v zmysle podmienok uvedených v tejto zmluve. Ak sa úsekový odpínač umiestňuje na žiadateľom novovybudovanom nadzemnom elektrickom vedení vysokého napätia (ďalej aj „prípojka VN“) v súlade s Vyjadrením PDS uvedeným v prílohe tejto zmluvy, vzťahuje sa dohoda zmluvných strán o prevode vlastníckeho práva v zmysle tejto zmluvy aj na časť tohto vedenia, a to od miesta odbočenia od distribučnej sústavy PDS po podporný bod, na ktorom je umiestnený úsekový odpínač, vrátane tohto podporného bodu.
4. Zmluvné strany sa dohodli na budúcej kúpnej cene:
 - 3.1 4.500,- EUR bez DPH (slovom štyritisícpäťsto eur) pre úsekový odpínač umiestňovaný na existujúce nadzemné elektrické vedenia alebo;
 - 3.2 5.335,- EUR bez DPH (slovom päťtisícristotridsaťpäť eur) pre úsekový odpínač umiestňovaný na novovybudované nadzemné elektrické vedenie, ktoré bude súčasťou prevodu vlastníckeho práva; K sume bude fakturovaná DPH podľa príslušných právnych predpisov. Ustanovenia tohto bodu o DPH sa nepoužijú, ak predávajúci nie je platiteľom DPH
5. Vlastnícke právo k úsekovému odpínaču a prípadne aj k prípojke VN (ak je predmetom prevodu podľa bodu 2 tohto článku zmluvy) prejde na základe budúcej kúpnej zmluvy, ktorú sa zmluvné strany zaväzujú uzatvoriť po uplynutí piatich rokov odo dňa pripojenia žiadateľa do distribučnej sústavy na základe tejto zmluvy. Zmluvné strany sa zaväzujú uzatvoriť budúcu kúpnu zmluvu bez zbytočného odkladu, najneskôr však do 30 dní od doručenia výzvy jednej zmluvnej strany druhej zmluvnej strane. Ustanovenia tohto bodu zmluvy a celého článku VII sa nepoužijú, ak zariadenie žiadateľa, na ktoré sa viaže záväzok PDS pripojiť toto zariadenie do distribučnej sústavy PDS v zmysle tejto zmluvy, nemá trvalý charakter. Žiadateľ sa zaväzuje do 15 dní, na žiadosť PDS, potvrdiť PDS charakter pripájaného zariadenia v zmysle tohto bodu, teda či ide o dočasné zariadenie alebo zariadenie trvalého charakteru.
6. PDS zaplatí žiadateľovi dohodnutú kúpnu cenu na základe faktúry vystavenej do 15 dní po uzatvorení budúcej kúpnej zmluvy.
7. Žiadateľ sa zaväzuje do času kedy dôjde k prevodu vlastníckeho práva na PDS udržiavať úsekový odpínač a prípojku VN v stave spôsobilom na ich bezpečné a riadne prevádzkovanie, vrátane zabezpečenia ich pravidelných revízií a kontrol a tiež najneskôr pri uzatváraní budúcej kúpnej zmluvy oznámiť bezodkladne PDS všetky skutočnosti týkajúce sa technického a právneho stavu úsekového odpínača, ktoré by mohli byť považované za dôvod odmietnutia uzatvorenia budúcej kúpnej zmluvy zo strany PDS. Za takéto skutočnosti budú pre účely tejto zmluvy považované najmä, no nie výlučne, informácie svedčiacie o technickom stave úsekového odpínača a VN prípojky zabráňujúcom ich bezpečné prevádzkovanie bez vynaloženia nákladov na odstránenie nevyhovujúceho technického stavu.

8. Ustanovenia tohto článku zmluvy týkajúce sa úsekového odpínača sa primerane vzťahujú aj na nadzemné elektrické vedenie, resp. jeho časť, ktoré má byť spolu s úsekovým odpínačom predmetom prevodu vlastníckeho práva zo žiadateľa na PDS.
9. Žiadateľ berie na vedomie, že ako stavebník úsekového odpínača, príp. aj nadzemného elektrického vedenia, je povinný zabezpečiť vlastnícke alebo iné právo k pozemku v zmysle príslušných ustanovení právnych predpisov v oblasti výstavby k pozemkom, na ktorých sa bude realizovať výstavba úsekového odpínača a nadzemného elektrického vedenia a že táto skutočnosť je pre PDS podstatnou pre uzatvorenie budúcej kúnej zmluvy a nadobudnutie vlastníckeho práva k úsekovému odpínaču, prípadne aj k nadzemnému elektrickému vedeniu. Preto sa žiadateľ zaväzuje uhradiť PDS všetky náklady spojené s uspokojením nárokov vlastníkov dotknutých pozemkov z titulu umiestnenia stavby (nadzemného elektrického VN vedenia) na pozemku, ktoré si tretie strany uplatnia voči PDS, ako vlastníkov tohto elektroenergetického zariadenia nadobudnutého od žiadateľa na základe budúcej kúpnej zmluvy. Žiadateľ čestne vyhlasuje, že na predmet prevodu vlastníctva podľa tejto zmluvy bolo vydané právoplatné kolaudačné rozhodnutie, ak sa na jeho užívanie kolaudačné rozhodnutie vyžadovalo v zmysle všeobecne záväzných právnych predpisov.
10. V prípade, ak žiadateľ bude mať v úmysle úsekový odpínač a/alebo prípojku VN predať alebo iným spôsobom previesť vlastnícke právo k nemu/nej na tretiu osobu pred tým než dôjde k uzatvoreniu budúcej kúpnej zmluvy, je povinný ho preukázateľne prednostne ponúknuť PDS na odkúpenie alebo iný prevod vlastníckeho práva na PDS.

Čl. VIII

Doba platnosti zmluvy

1. Táto zmluva sa uzatvára na dobu neurčitú.
2. Zmluva je platná dňom podpisu zmluvnými stranami a účinnosť nadobúda dňom pripísania poplatku za pripojenie na účet PDS.
3. V prípade, ak žiadateľ je povinnou osobou v zmysle zákona č. 211/2000 Z.z. o slobodnom prístupe k informáciám (ďalej len „zákon“) a zmluva zároveň spĺňa podmienku jej zverejnenia podľa zákona, táto zmluva nadobúda účinnosť dňom nasledujúcim po dni jej zverejnenia. Žiadateľ sa zároveň zaväzuje zverejniť túto zmluvu spôsobom predpokladaným zákonom a oznámiť to preukázateľným spôsobom Prevádzkovateľovi DS, inak zodpovedá za to, že táto zmluva nenadobudne účinnosť. Ustanovenie tohto bodu sa nepoužije ak táto zmluva nespĺňa podmienky na jej uverejnenie v zmysle zákona.

Čl. IX

Ochrana osobných údajov

1. V súlade s Nariadením Európskeho parlamentu a Rady (EÚ) 2016/679 a zákonom č. 18/2018 Z. z. o ochrane osobných údajov, v znení neskorších predpisov, PDS spracúva osobné údaje žiadateľa uvedené v tejto zmluve a v prípade, že žiadateľom je právnická osoba, zákonného/zmluvného zástupcu žiadateľa, najmä za účelom uzatvorenia a riadneho plnenia tejto zmluvy. Poskytnutie požadovaných osobných údajov je zákonnou a/alebo zmluvnou požiadavkou a v prípade ich neposkytnutia môže PDS odmietnuť uzatvoriť túto zmluvu.
2. Bližšie informácie o spracúvaní osobných údajov predávajúcich sú upravené v Pravidlách ochrany osobných údajov, pričom ich aktuálna verzia je zverejnená na webovom sídle www.vsds.sk



Čl. X

Záverečné ustanovenia

1. Zmluva je vyhotovená v troch vyhotoveniach, pričom žiadateľ, tretia osoba a PDS dostanú jedno vyhotovenie.
2. PDS je povinný zachovávať dôvernosť informácií v zmysle § 94 zákona číslo 251/2012 Z.z. o energetike a o zmene a doplnení niektorých zákonov.
3. Zmluvu je možné dopĺňať a meniť len na základe písomných dodatkov podpísaných oboma zmluvnými stranami.
4. Obchodné podmienky k zmluvám o pripojení sa menia na základe platného a účinného rozhodnutia Úradu pre reguláciu sieťových odvetví. O každej zmene je PDS povinný informovať prostredníctvom oznámenia na svojej internetovej stránke.
5. Zmluvné strany prehlasujú, že táto zmluva je uzatvorená slobodne a vážne, jej obsah, vrátane obsahu príloh, je určitý a zrozumiteľný.
6. Dňom platnosti a účinnosti tejto zmluvy strácajú platnosť a účinnosť všetky Zmluvy o pripojení viažuce sa k tomuto odbernému miestu, uzatvorené v predchádzajúcom období.
7. Táto Zmluva je vyhotovená v slovenskom jazyku. Ak sa použije text tejto Zmluvy v inom jazyku, musí byť jeho preklad do slovenského jazyka zhodný s textom tejto Zmluvy vyhotovenej v slovenskom jazyku. V prípade sporu je rozhodujúci text tejto Zmluvy v slovenskom jazyku.

Prílohy:

1. Prehlásenie tretej osoby
2. Špecifikácia odberného miesta
3. Vyjadrenie PDS

Za PDS, Východoslovenská distribučná, a.s.:

Meno a Priezvisko : **Mgr. Anita Javorská**
Funkcia : vedúci tímu
Tím pripojenia a zákazníckych stavieb

Podpis

Pečiatka

Meno a Priezvisko : **Vladimír Palenčár**
Funkcia : KAM distribúcia

Podpis

V Košiciach, dňa 9.10.2024



Za Žiadateľa o pripojenie

Názov : Dopravný podnik mesta Košice, akciová spoločnosť

Meno a : Ing. Roman Danko

Priezvisko

Funkcia : Predseda predstavenstva

Meno a : Tomáš Vasok

Priezvisko

Funkcia : Člen predstavenstva

Podpis

Podpis

Pečiatka

:

V Košiciach, dňa 8.10.2024



Príloha č. 1 k Zmluve o pripojení

Prehlásenie tretej osoby

Spoločnosťou
so sídlom
zastúpená
IČO
DIČ
IČ DPH
Zapísanej

ELZA – Elektromontážny závod Bratislava, a.s.
Račianska 162, 831 54 Bratislava
Ing. Marián Borodáč, Predseda predstavenstva
31322999
2020447946
SK2020447946
OR Mestského súdu Bratislava III, Oddiel: Sa, Vložka číslo: 3421/B

týmto prehlasuje, že si je vedomá záväzku vyplývajúceho z Čl. IV Platobné podmienky, bod 2. tejto zmluvy a zaväzuje sa uhradiť pripojovací poplatok definovaný v Čl. III. Cena za pripojenie (úhrada nákladov spojených so zabezpečením maximálnej rezervovanej kapacity pripojenia v distribučnej sústave) vo výške **94 584 EUR bez DPH, t.j. 113 500,8 EUR s DPH.**

V *Košiciach*, dňa *1.10.2024*

.....
podpis, pečiatka
ELZA – Elektromontážny závod Bratislava, a.s.



Príloha č. 2 k Zmluve o pripojení

Špecifikácia odberného miesta

Číslo odberného miesta: Košice - Sídliisko KVP, 04023 Košice - Sídliisko KVP, parc. Č. 1624/604

EIC kód odberného miesta: 24ZVS00008562487- trafostanica

Adresa odberného miesta: Košice - Sídliisko KVP, 04023 Košice - Sídliisko KVP

Maximálna rezervovaná kapacita	1400 kW	100
Podiel spoluúčasti transformáčného výkonu	kW	%
Dopravný podnik mesta Košice, akciová spoločnosť (5100017262) EIC 24ZVS00008562479	1400	100 %
Napätiová hladina	VN	
Dopravný podnik mesta Košice, akciová spoločnosť (5100017262)		
Inštalované transformátory:		
- príkon		kVA
- druh plechu		
- prevod napätia		kV/kV
- jalové straty		kVArh
Zálohové napájanie odberateľa	Nie	



STANOVISKO PREVÁDZKOVATEĽA DISTRIBUČNEJ SÚSTAVY Č. NPP/8974/2024

Dopravný podnik mesta Košice,
akciová spoločnosť
Bardejovská 6
043 29 Košice - Západ

Vážený zákazník,

spoločnosť Východoslovenská distribučná, a.s. (VSD) **súhlasí** s pripojením na

Odbornom mieste	Košice - Sídliisko KVP, 040 23 Košice - Sídliisko KVP/Parcela č. 1624/604
-----------------	---

pri dodržaní nasledovných podmienok:

A/ BOD PRIPOJENIA

Max. rezervovaná kapacita	1400 kW
Typ merania	Nepriame
Meracie transformátory prúdu (MTP)	40 A/5 A
Podmienky merania	Meracie transformátory musia byť preukázateľne overené akreditovanou skúšobňou v SR, musia mať menovitý výkon 10 VA a triedu presnosti 0.5s, nadprúdové číslo menšie ako 5 a plombovateľné kryty sekundárnych vývodov.

B/ TECHNICKÉ PODMIENKY PRIPOJENIA

S pripojením uvedeného odberu súhlasíme pri dodržaní nasledovných podmienok:

- vami požadovaný odber žiadame realizovať z vysokonapäťovej (VN) nadzemnej distribučnej sústavy VSD a to zariadením novej jednoúčelovej transformačnej stanice (TS), ktorá po vybudovaní zostane v majetku investora.
- pripojenie bude realizované z najbližšieho podperného bodu VN nadzemného vedenia (VN vedenie č. V-473, ktoré prechádza v blízkosti požadovaného odberu) a to v bode VN473_P126_8. Vedenie je zakreslené v priloženej situácii.
- pripojenie bude realizované cez nový spínací prvok (spravidla úsekový odpínač), ktorý bude vo vlastníctve VSD, a.s. Spínací prvok žiadame umiestniť v blízkosti odbočenia od distribučného VN vedenia (**VN473_P126_8**).
- odbočenie od distribučného nadzemného VN vedenia po úsekový odpínač (VN prípojka) žiadame v projektovej dokumentácii riešiť samostatným stavebným objektom. VN prípojka bude majetkom VSD, a.s.
- technické riešenie pripojenia nového odberného miesta je možné konzultovať projektantom stavby (časť elektro) s pracovníkom Prevádzkovateľa distribučnej sústavy VSD, a.s. (odbor Rozvoj distribučnej sústavy), kontakt: [REDACTED]

Kontakty

Názov spoločnosti Východoslovenská distribučná, a.s. • www.vsd.sk • www.vsdshop.sk

Sídlo Mlynská 31, 042 91 Košice, Slovenská republika • IČO: 36 599 361, IČ DPH: SK2022082997

Spoločnosť je zapísaná v Obchodnom registri Mestského súdu Košice, oddiel Sa, vložka 1411/V



- Požadujeme tiež, aby súčasťou rozšírenia VN distribučnej sústavy bolo umiestnenie HDPE chráničiek. Návrh a realizácia chráničiek musí v plnom rozsahu zodpovedať dokumentu „Špecifikácia pre uloženie HDPE chráničiek pre optické vedenie do zeme“, ktorý je umiestnený na portáli eVSD (www.vsds.sk) v časti Domov / Informácie a dokumenty / Dokumenty
- Odporúčame vám tiež doplniť svoje OEZ (odberné el. zariadenie) aj o tzv. HDPE chráničku. Tá vám umožní v budúcnosti získavať informácie o odbernom mieste na diaľku. Presnú špecifikáciu toho, ako správne vybudovať HDPE chráničku nájdete aj v dokumente „Špecifikácia pre uloženie HDPE chráničiek pre optické vedenie do zeme“ na portáli eVSD (www.vsds.sk) v časti Domov / Informácie a dokumenty / Dokumenty

Majetkové rozhranie Prevádzkovateľa distribučnej sústavy (PDS) – žiadateľ (investor): Zariadenie PDS bude končiť na káblových koncovkách zvislého spínacieho prvku resp. kotevných izolátoroch vodorovného spínacieho prvku zo strany odberu. Spínací prvok bude majetkom PDS a bude umiestnený na verejne prístupnom mieste. Zariadenie investora (odberné elektrické zariadenie) začína káblovými koncovkami podzemného káblového VN vedenia resp. nadzemným VN vedením od spínacieho prvku smerom k TS.

- V súlade s Technickými podmienkami prevádzkovania distribučnej sústavy (DS), VSD, a.s. ako vlastníka DS požaduje v rámci potrebných úprav v DS nainštalovať spínací prvok (úsekový odpínač UV), ktorý umožní viditeľné odpojenie odberného zariadenia od DS. ÚV bude majetkom PDS. K prevodu vlastníctva k ÚV dôjde uzatvorením zmluvy o pripojení, v ktorej budú upravené podrobnosti prevodu vlastníckeho práva k ÚV.
- Projektovú dokumentáciu VN prípojky a odberného elektrického zariadenia (trafostanice vrátane elektromerového rozvádzača a Elektronickej komunikačnej vrstvy), vypracovanú autorizovaným elektroprojektantom a spracovanú v zmysle všeobecne záväzných podmienok pre spracovanie projektovej dokumentácie, žiadame predložiť na vyjadrenie v digitálnej forme (*.pdf - skrátené názvy bez diakritiky). Štruktúra a obsah projektovej dokumentácie je zverejnená na portáli eVSD (www.vsds.sk) v časti Domov / Dodávateľa služieb / Štandardizácia / Technologické predpisy / 600 Rôzne. Žiadosť o vyjadrenie k projektovej dokumentácii s prílohami v dig. forme, prosíme zaslať cez portál eVSD (www.vsds.sk), po prihlásení do Vášho účtu. Ak žiadosť o vyjadrenie k projektovej dokumentácii nebude zaslaná vyššie uvedeným spôsobom, PD bude žiadateľovi vrátená.

Upozorňujeme Vás, že projektovú dokumentáciu je potrebné zaslať na vyjadrenie až po uzatvorení novej zmluvy o pripojení a uhradení zálohovej faktúry za pripojenie.

- Pri návrhu elektroenergetických zariadení, ktoré prejdú do správy a majetku PDS žiadame navrhovať výlučne typy zariadení schválené v „Katalógu schválených prvkov a výrobkov pre distribučné siete a trafostanice vo VSD, a.s.“, ktorý je zverejnený na portáli eVSD (www.vsds.sk), resp. na požiadanie poskytne VSD, a.s., útvar Asset manažment, odbor Štandardizácia, kontakt: standardizacia@vsds.sk.
- Návrh a realizácia merania elektriny musí v plnom rozsahu zodpovedať dokumentu „Podmienky merania elektriny“, ktorý je platný na vymedzenom území VSD, a.s. Meranie požadujeme umiestniť na mieste prístupnom pre našich pracovníkov aj v čase neprítomnosti odberateľov t.j. na verejne prístupnom mieste.

V prípade použitia hlavného ističa s nastaviteľnou nadprúdovou spúšťou nastavená prúdová hodnota nesmie prekročiť zmluvnú hodnotu MRK o viac ako 5%.

- V prípade prechodu trasy VN vedenia, prípojky, resp. odberného el. zariadenia cez súkromné parcely je potrebné zabezpečiť písomný súhlas dotknutých vlastníkov nehnuteľností s jeho umiestnením na ich pozemku.

Kontakty

Názov spoločnosti Východoslovenská distribučná, a.s. • www.vsds.sk • www.vsdeshop.sk
Sídlo Mlynská 31, 042 91 Košice, Slovenská republika • IČO: 36 599 361, IČ DPH: SK2022082997

Spoločnosť je zapísaná v Obchodnom registri Mestského súdu Košice, oddiel Sa, vložka 1411/V



• Spoločnosť VSD, a.s. dovoľujeme si Vám, ako prevádzkovateľ distribučnej sústavy, ponúknuť svoje služby za úhradu, pri zabezpečení splnenia všetkých legislatívnych požiadaviek (Miestny prevádzkový predpis, opakovanú revíziu správu, úradnú skúšku, ...) ako aj požiadaviek spojených s prevádzkou a údržbou VTZ skupiny A na základe zmluvného vzťahu. V prípade, že prejavíte záujem o uvedenú službu, alebo v prípade poskytnutia bližších informácií, prosím kontaktujte:

Prevádzka sietí VN a NN Stred In:

• Zásady a pravidlá platné pre vzťahy medzi PDS a užívateľmi distribučnej sústavy vymedzuje Prevádzkový poriadok PDS spoločnosti Východoslovenská distribučná, a.s.

• **Vo veci zmluvného zabezpečenia Vami požadovanej maximálnej rezervovanej kapacity (Zmluvy o pripojení) sa obráťte na e-mailovú adresu os_vn@vsdas.sk. Na tejto adrese sa môžete informovať v prípade akýchkoľvek otázok ohľadne ďalších procesných krokov potrebných k zabezpečeniu pripojenia Vášho odberného elektroenergetického zariadenia.**

• **Podmienkou pripojenia do distribučnej sústavy je predloženie právoplatného kolaudačného rozhodnutia vrátane kolaudačného rozhodnutia pre úsekový odpínač (resp. VN prípojku).**

• **V prípade, že nebudú splnené všetky podmienky uvedené v tomto stanovisku, VSD nepripojí odberné miesto do distribučnej sústavy. VSD nezodpovedá za škodu a ušlý zisk z dôvodu nepripojenia odberného miesta pre nesplnenie podmienok uvedených v tomto stanovisku zo strany žiadateľa o pripojenie.**

C/ ÚČEL A PLATNOSŤ STANOVISKA

Toto stanovisko neslúži ako doklad k stavebnému povoleniu resp. ohláseniu drobnej stavby. Stanovisko potrebné pre vydanie stavebného povolenia resp. potrebné na ohlásenie drobnej stavby, vydá VSD až na základe posúdenia a následného odsúhlasenia projektovej dokumentácie, v ktorej je riešené pripojenie nového odberného miesta.

Stanovisko nadobúda platnosť účinnosťou Zmluvy o pripojení, pričom túto zmluvu na základe stanoviska je možné uzatvoriť najneskôr do 6 mesiacov od jeho vydania. Stanovisko je platné po dobu účinnosti Zmluvy o pripojení.

Kontakty

Názov spoločnosti Východoslovenská distribučná, a.s. • www.vsds.sk • www.vsdeshop.sk

Sídlo Mlynská 31, 042 91 Košice, Slovenská republika • IČO: 36 599 361, IČ DPH: SK2022082997

Spoločnosť je zapísaná v Obchodnom registri Mestského súdu Košice, oddiel Sa, vložka 1411/V



D/ UPOZORNENIE


Dovoľujeme si Vás tiež informovať, že pri realizácii pripojenia nového odberného miesta ako aj počas jeho prevádzky je potrebné dodržiavať všetky relevantné predpisy. Predovšetkým:

- Zákon o energetike
- Prevádzkový poriadok spoločnosti VSD, a.s
- Platné STN a zásady bezpečnosti práce


ako aj dokumenty Podmienky merania elektriny a Riešenie nových elektrických prípojek NN, ktoré sú dostupné na portáli eVSD na stránke www.vsds.sk.

V Košiciach, 20.09.2024

S pozdravom

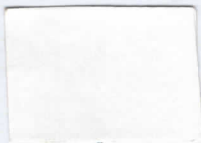

PALGUT MAREK, Ing.
vedúci úseku Riadenie investícií

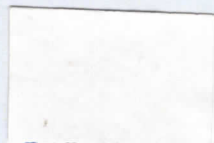


VALICHNÁČ JAROSLAV, Ing.
vedúci odboru Rozvoj distribučnej sústavy VN
a NN

Kontakty

Názov spoločnosti Východoslovenská distribučná, a.s. • www.vsds.sk • www.vsdeshop.sk

Sídlo Mlynská 31, 042 91 Košice, Slovenská republika • IČO: 36 599 361, IČ DPH: SK2022082997

Spoločnosť je zapísaná v Obchodnom registri Mestského súdu Košice, oddiel Sa, vložka 1411/V

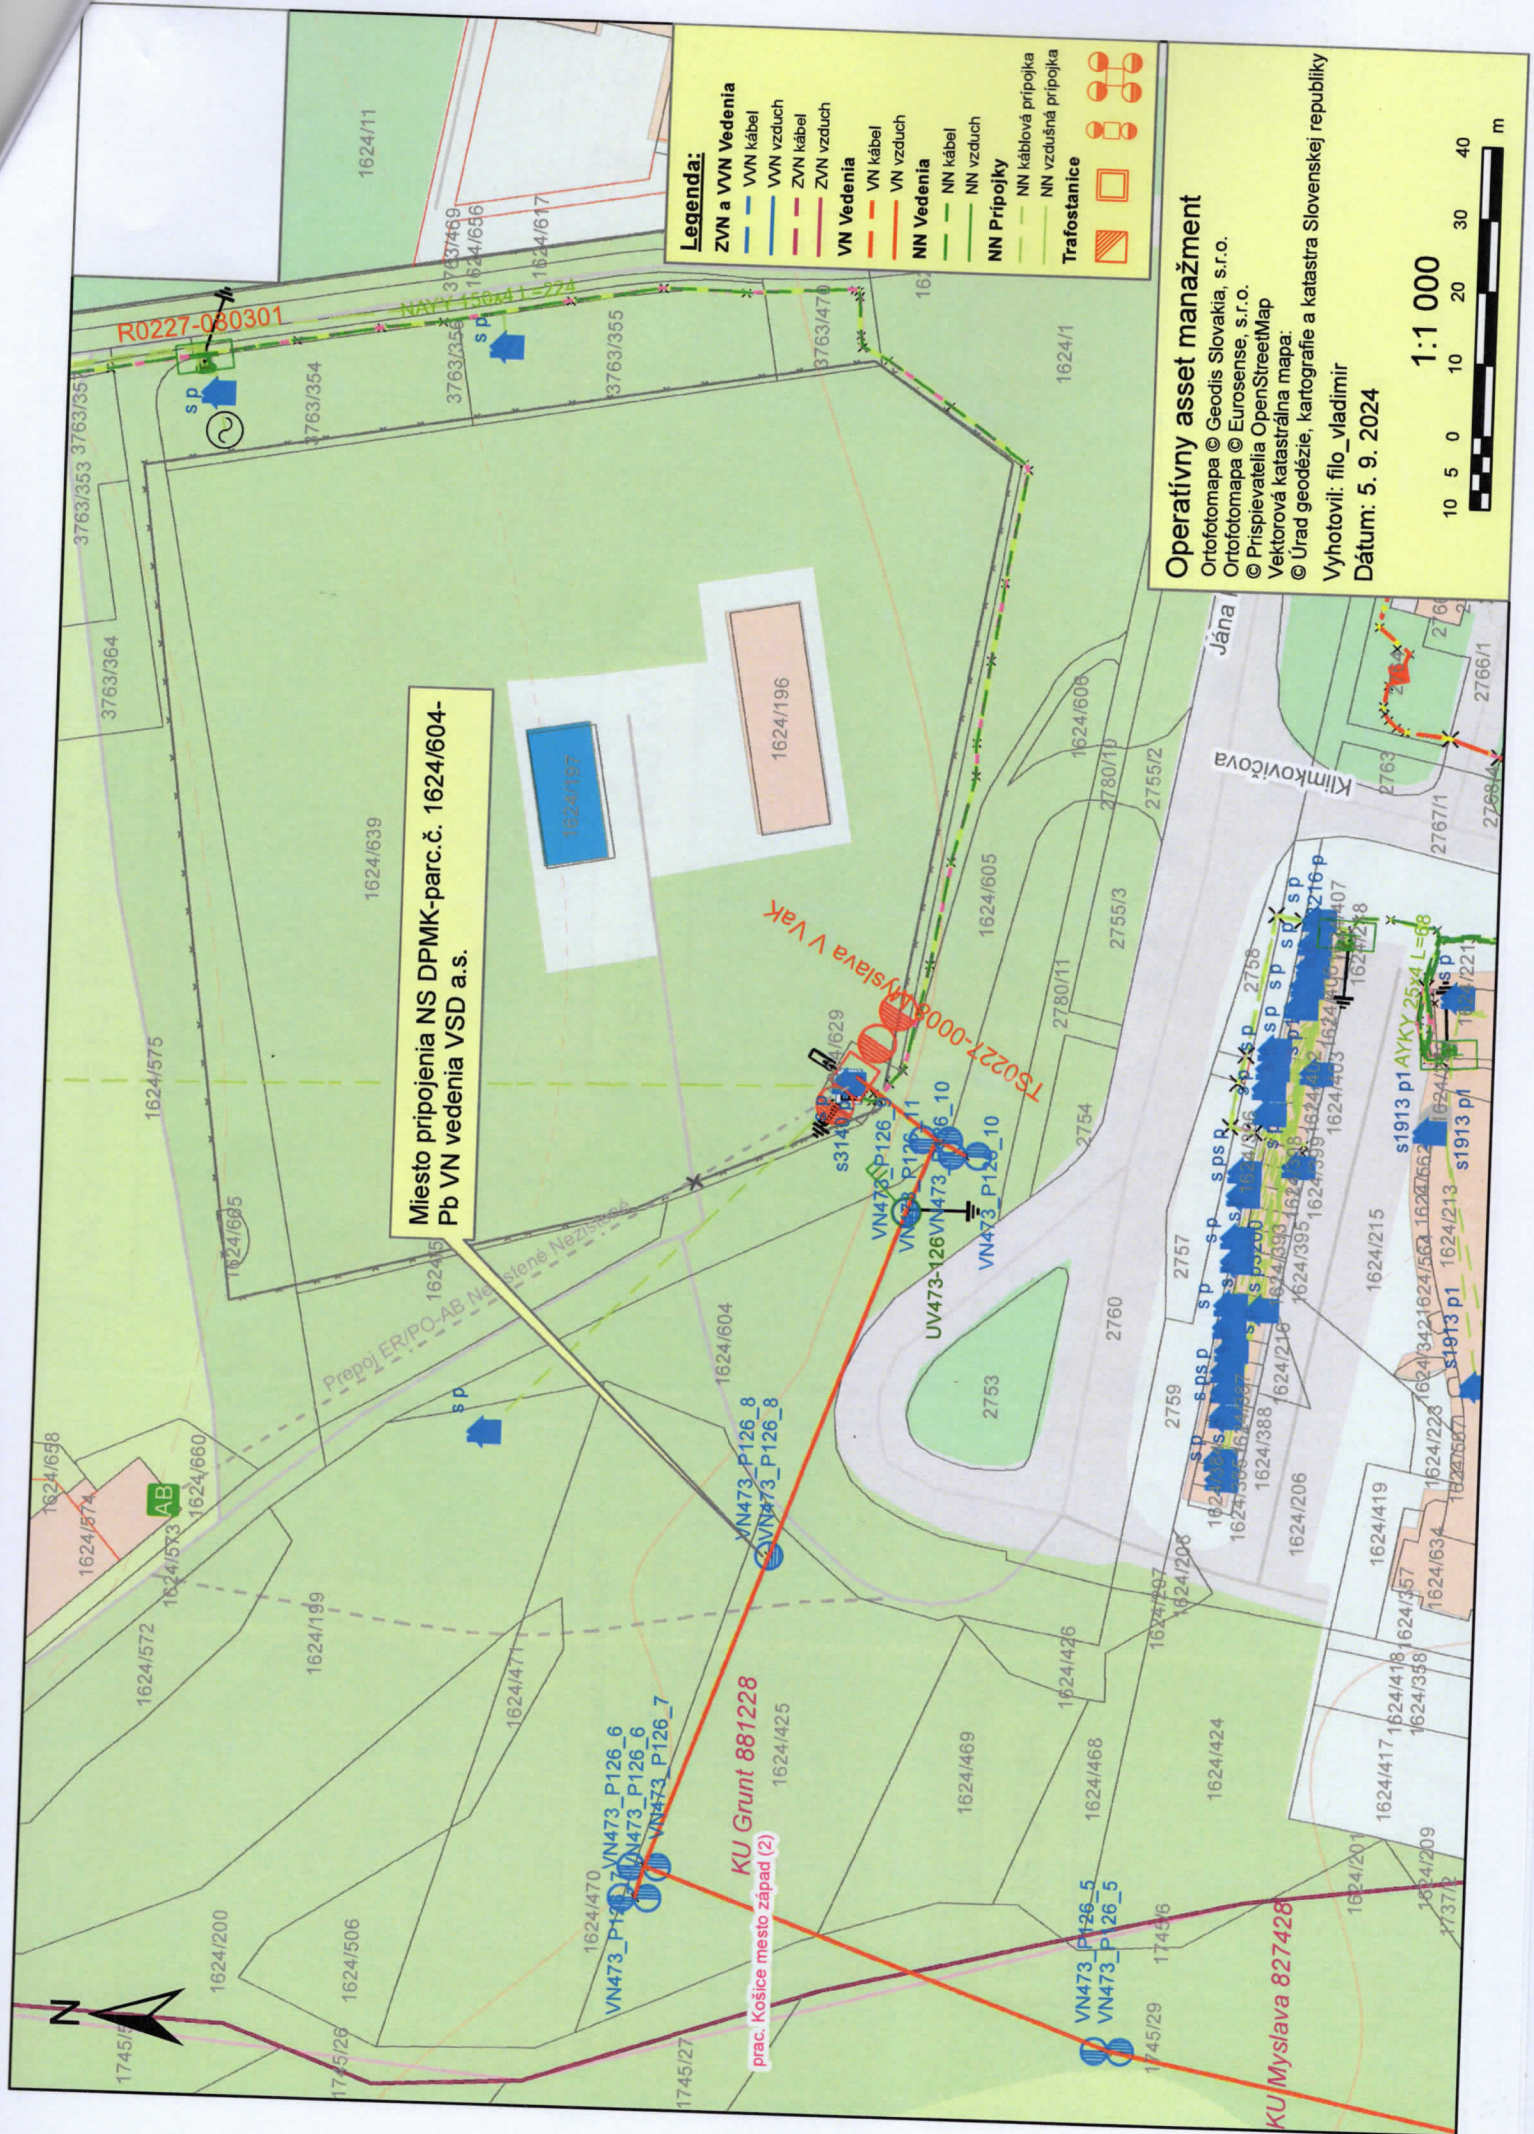

- Legenda:**
- ZVN a VN Vedenia**
 - VN kábel
 - VN vzduch
 - ZVN kábel
 - ZVN vzduch
 - VN Vedenia**
 - VN kábel
 - VN vzduch
 - NN Vedenia**
 - NN kábel
 - NN vzduch
 - NN Pripojky**
 - NN kábová prípojka
 - NN vzdušná prípojka
 - Trafostanice**

Operatívny asset manažment

Ortofoto mapa © Geodis Slovakia, s.r.o.
Ortofoto mapa © Eurosense, s.r.o.
© Prispievatelia OpenStreetMap
Vektorová katastrálna mapa:
© Úrad geodézie, kartografie a katastra Slovenskej republiky

Vyhotovil: filo_vladimir
Dátum: 5. 9. 2024

1:1 000

10 5 0 10 20 30 40 m

