

Situácia širších vzťahov

Dopravné prepojenie územia

RR
Investor: RR development s. r. o.
Architekt: Supercateller

HMS
Investor: HMS Services, a.s.
Architekt: What Architects

HS
Investor: Hoznový sad s. r. o.
Architekt: Morecz_Tecovsky

Vlastníctvo - súkromné


Dopravná komunikácia

Vlastníctvo - Hl. mesto SR

Vlastníctvo - SR

Hranica riešonych území

Vlastníctvo - SR

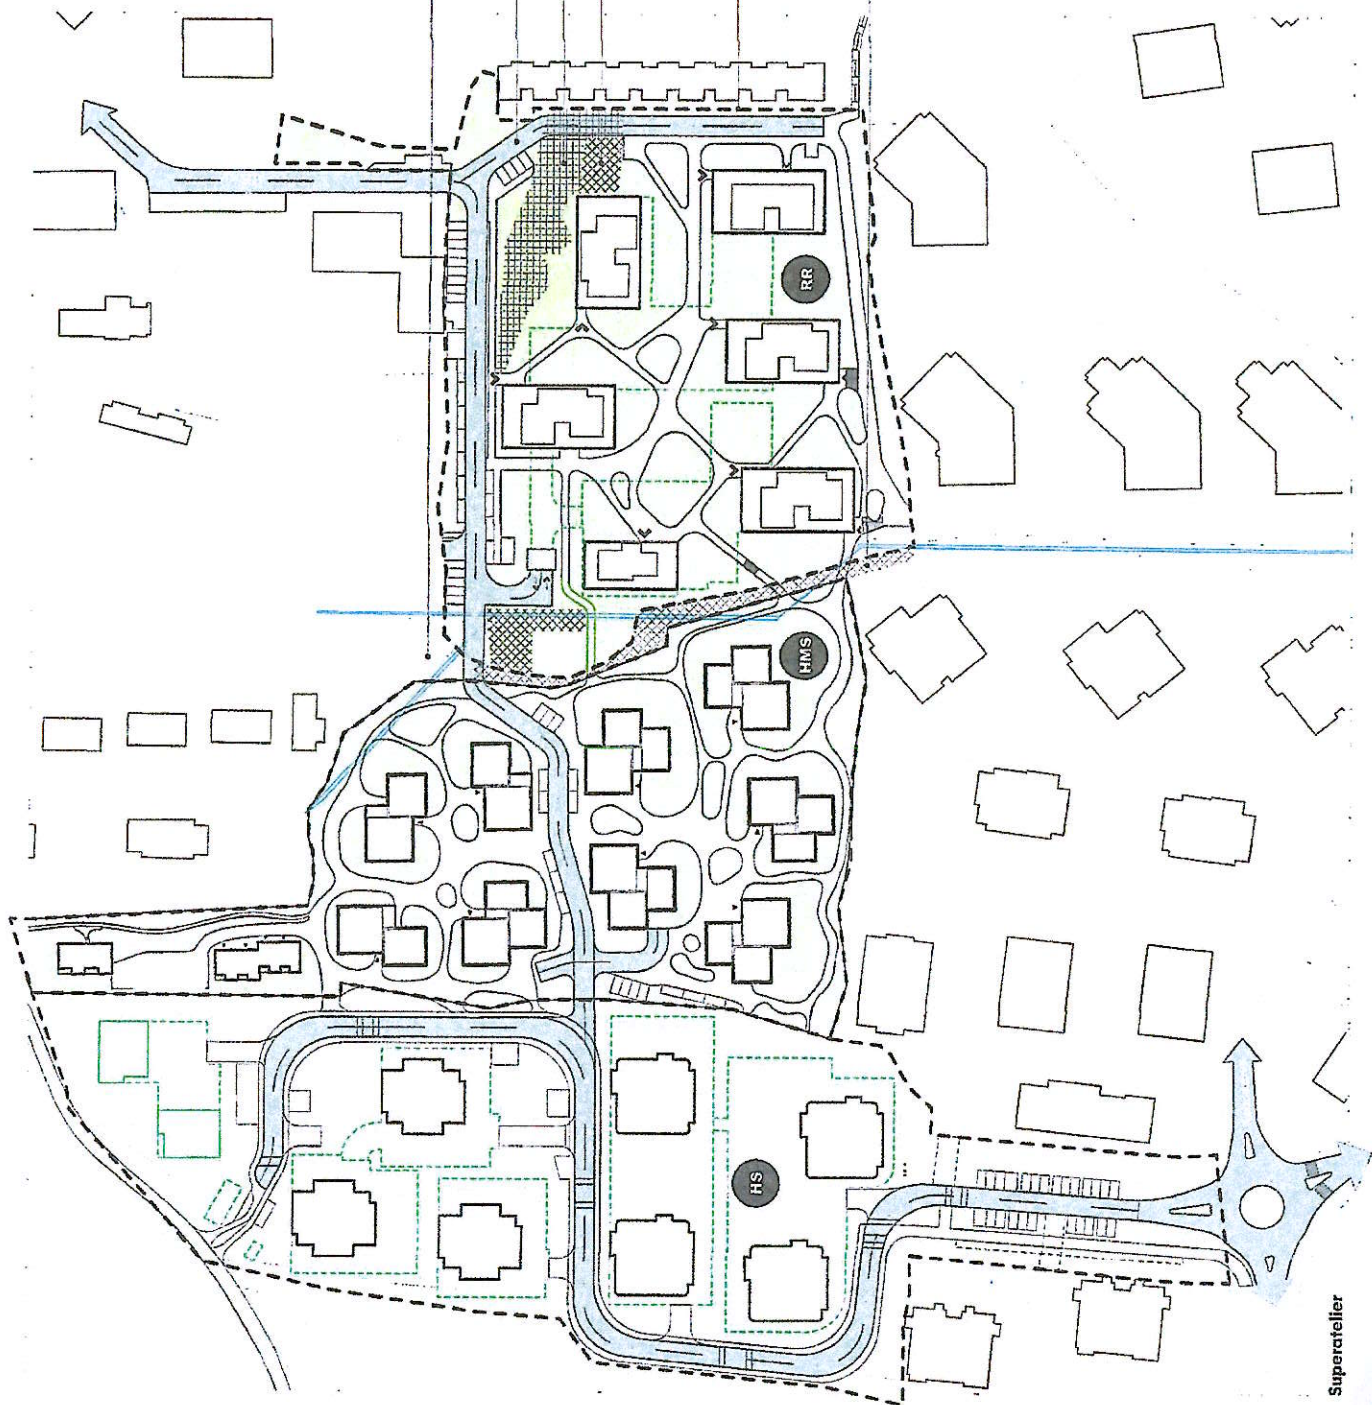

Supercateller

RR x HMS x HS