


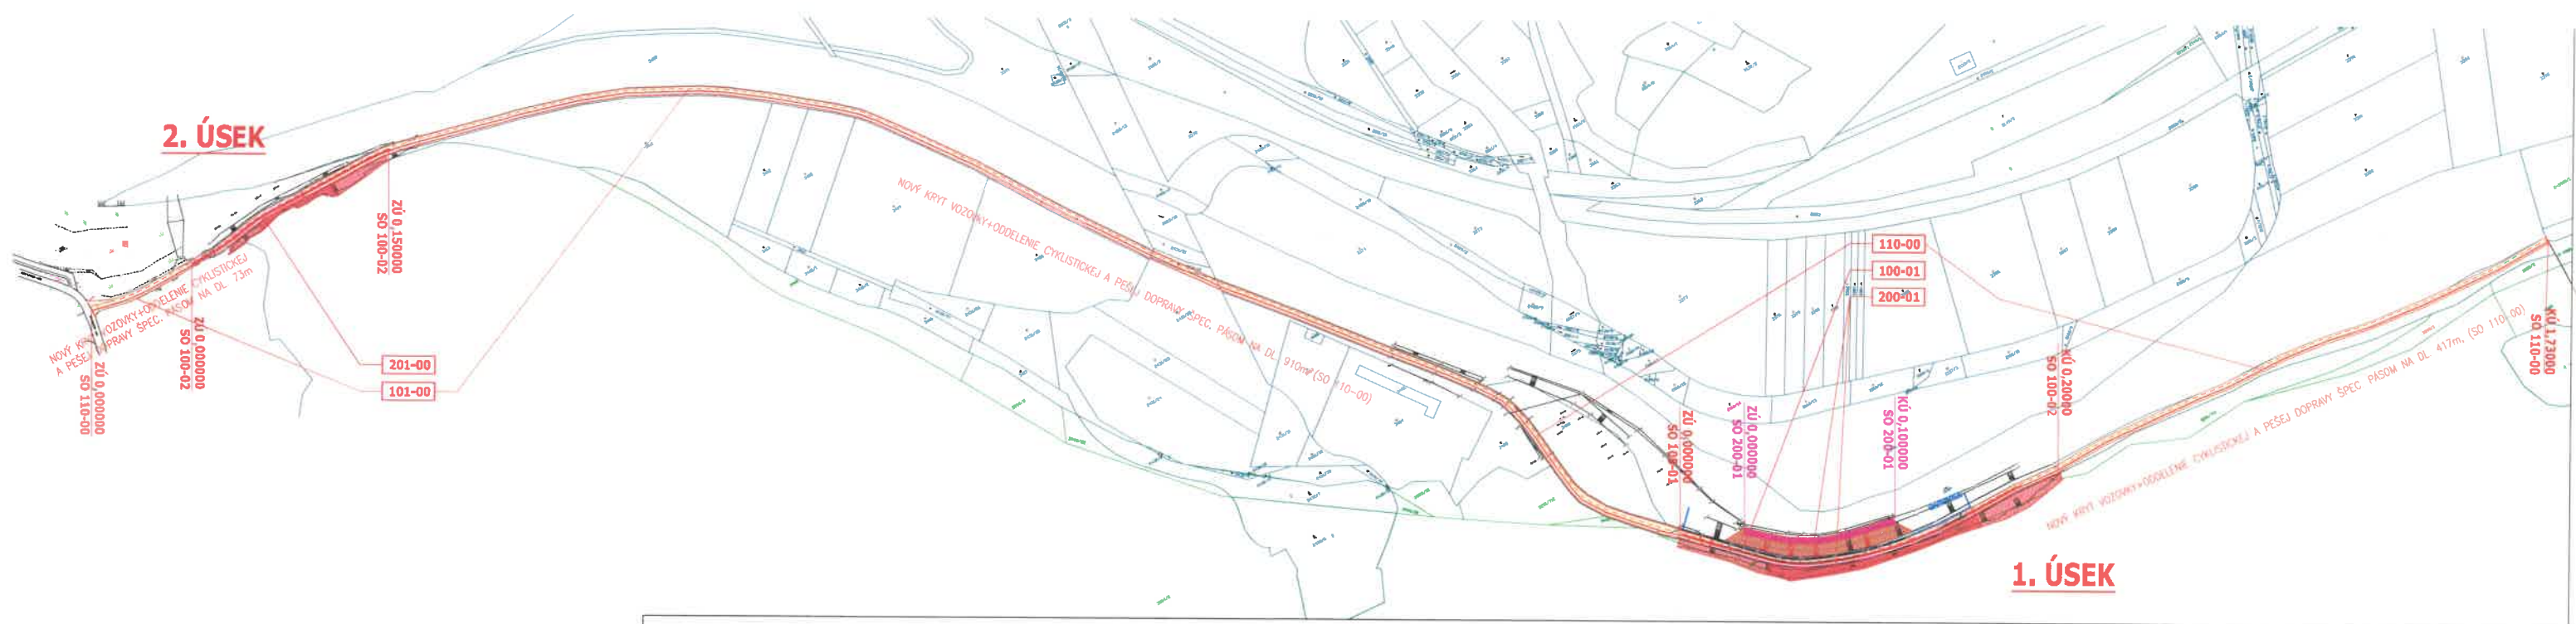

LEGENDA EXIST. INŽ. SIETÍ

—	VODOVOD
---	VEDENIE NN
---	VEDENIE OZNAMOVACIE
---	VEREJNÉ OSVETLENIE

OCHRANNÉ PÁSMA

VODOVOD A KANALIZÁCIA	
DO DN 500	1,5 m
NAD DN 500	2,5 m
DLUKOVÝ KÁBEL	2 m
TELEKOM. KÁBELOVÉ VEDENIE	1 m
PODZEMNÉ KÁBELOVÉ VEDENIE od 1kV-110kV	1 m
VZDUŠNÉ KÁBELOVÉ VEDENIE od 1kV-110kV	2 m
VZDUŠNÉ EL. VEDENIE od 1kV-33kV	10 m
TRANSFORMÁTORA VN-VN	10 m
NTL+STL PLYNOVOD V OBCI	1 m
PLYNOVOD DO DN 200	4 m
PLYNOVOD DO DN 700	12 m
PLYNOVOD NAD DN 700	50 m

ZOZNAM OBJEKTOV

1. ÚSEK	
100-01	REKONŠTRUKCIA CYKLOCHODNÍKA - 1. ÚSEK
200-01	STABILIZAČNÉ OPATRENIE - 1. ÚSEK
2. ÚSEK	
101-02	REKONŠTRUKCIA CYKLOCHODNÍKA - 1. ÚSEK
110-00	OBNOVA KRYTU CYKLOCHODNÍKA

LEGENDA

—	NOVÁ KONŠTRUKCIA VOZOVKY (100-01)
—	NOVÁ KONŠTRUKCIA VOZOVKY (110-00)
—	VYSTUŽENÁ HORNINOVÁ KONŠTRUKCIA (200-01)
—	PATKA Z LOMOVÉHO KAMEŇA (200-01)
—	NOVÉ ZEMNÉ TELESO - NÁSTYP (200-01)
—	PROTIEROZNÉ KONŠTRUKCIA Z 3D PANELOV
—	OCHRANA PROTI PADANIU SKÁL - VYSOKOPRŮSTNÉ SIETE
—	ODDELENIE CHODCOV A CYKLISTOV - VÁROVNÝ PÁS
—	NAVRIHOVANÝ STAV
—	EXISTUJÚCI STAV (GEODETICKÉ ZÁMERY)
—	ZÁBRADLIE / OPLÔTENIE (100-00)
—	HRANICA OBJEKTU

ZODPOVEDNÝ PROJEKTANT:	VYPRACOVÁV:	VÝCHO
ING. VÁHANSKÝ	ING. VÁHANSKÝ	Ing. Váňo 13, 000 01 Prešov
MESTO STAVBY:	K.Š. VEĽKÝ ŠÁRŠ	DÁTUM: 07/2022
OBJEKT:	VEĽKÝ ŠÁRŠ, NÁL. ST. JAKUBA 1, ORZ 21 VEĽKÝ ŠÁRŠ	STUPEŇ: DSP+RHS
STAVBA:	VEĽKÝ ŠÁRŠ, CYKLOCHODNÍK EUROVELO 11, SANÁCIA ZOSUVU POD BIKOŠOM - 2. ETAPA	FORMÁT: A4
OBJEKT:		MEZKA: 1:2000
OBJEKT:	CELKOVÁ SITUÁCIA STAVBY	Č. PRÍLOHY: Č. SÚPRAVY: