



1 Pôdorys

1 : 100

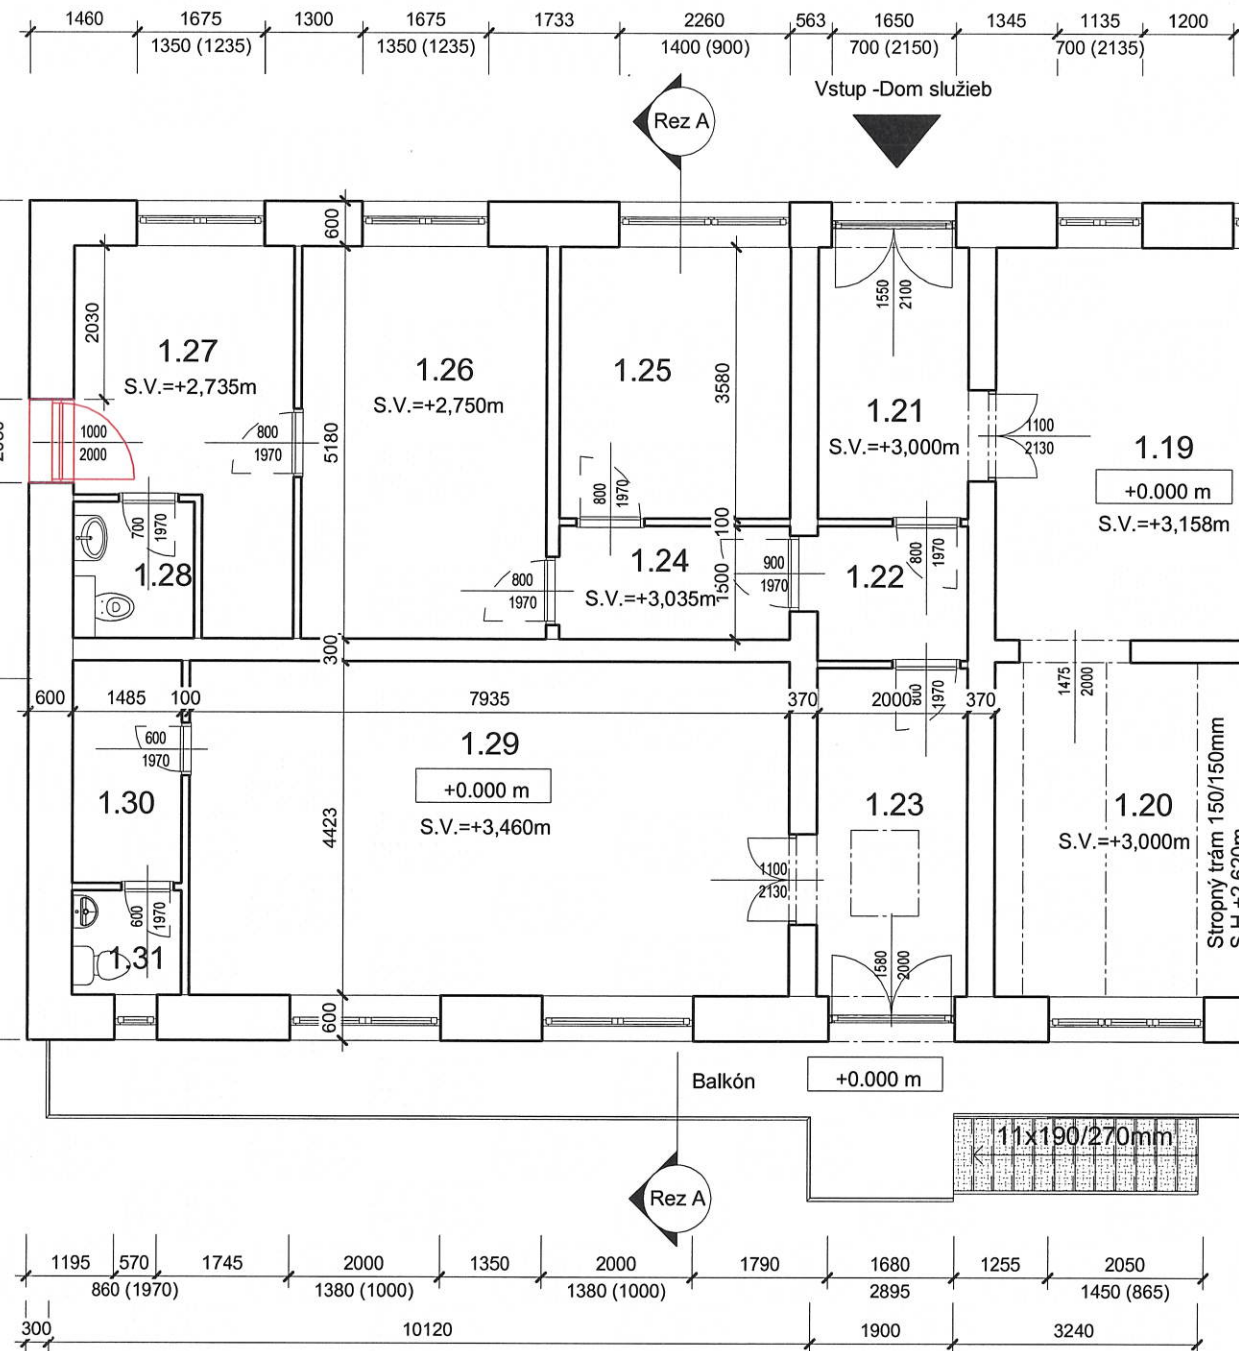

2 Juhozápadný pohľad

1 : 100

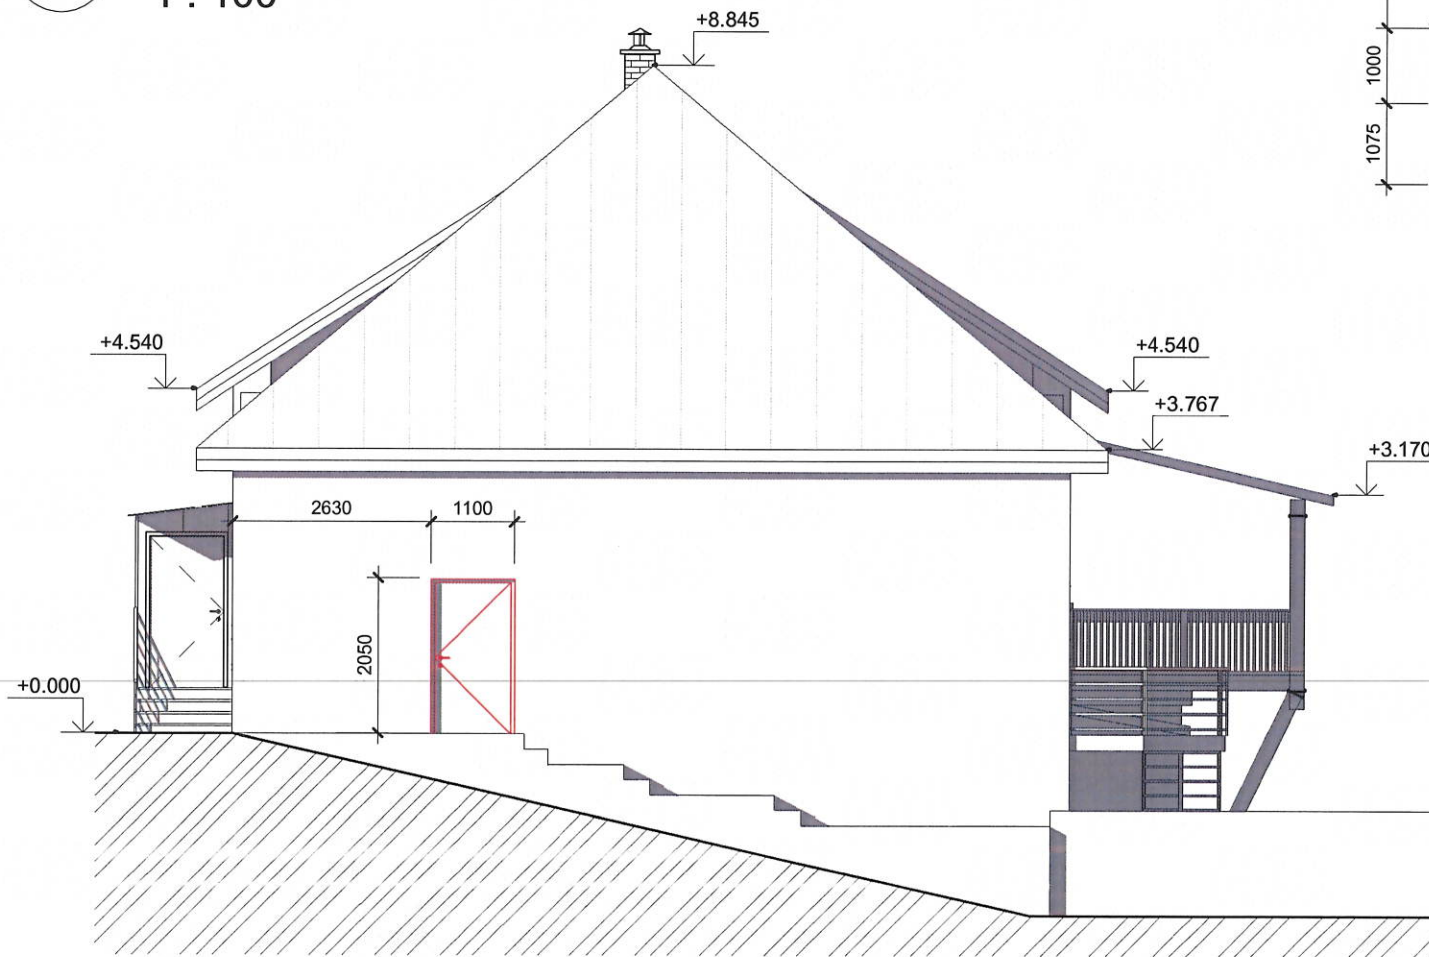

Zodpovedný projektant	Autor projektu	Vypracoval	 ETRIUM, s.r.o. projektovanie s rozumom Centrum Severan Radlinského 1729 026 01 Dolný Kubín www.etrium.sk	
Ing. Peter Jaroš	Ing. Peter Jaroš	Ing. Peter Jaroš		
Názov projektu STAVEBNÉ ÚPRAVY - Budova obchodu a služieb s.č.130, Párnica				
Miesto stavby	Párnica, okr. Dolný Kubín		Dátum	04/2022
Číslo parcely	KN-C 23/1, 23/2, 23/3, 24/1, 24/2, 24/3 - k.ú. Párnica		Profesia	ARCH
Stavebník	Obec Párnica Párnica 116, 026 01		Stupeň	PD OS
			Formát	2x A4
Stavebný objekt	SO.01 - budova obchodu a služieb		Mierka	1 : 100
Názov výkresu	Pôdorys a pohľad		Číslo výkresu	Číslo sady
			01	