


NÁMESTIE GENERÁLA KLAPKU KOMÁRNO

PRÍLOHA Č.1

Predajné
stánky /
gastro

Predajné
stánky /
voľný
predaj

Predajné
stánky
/voľný
predaj

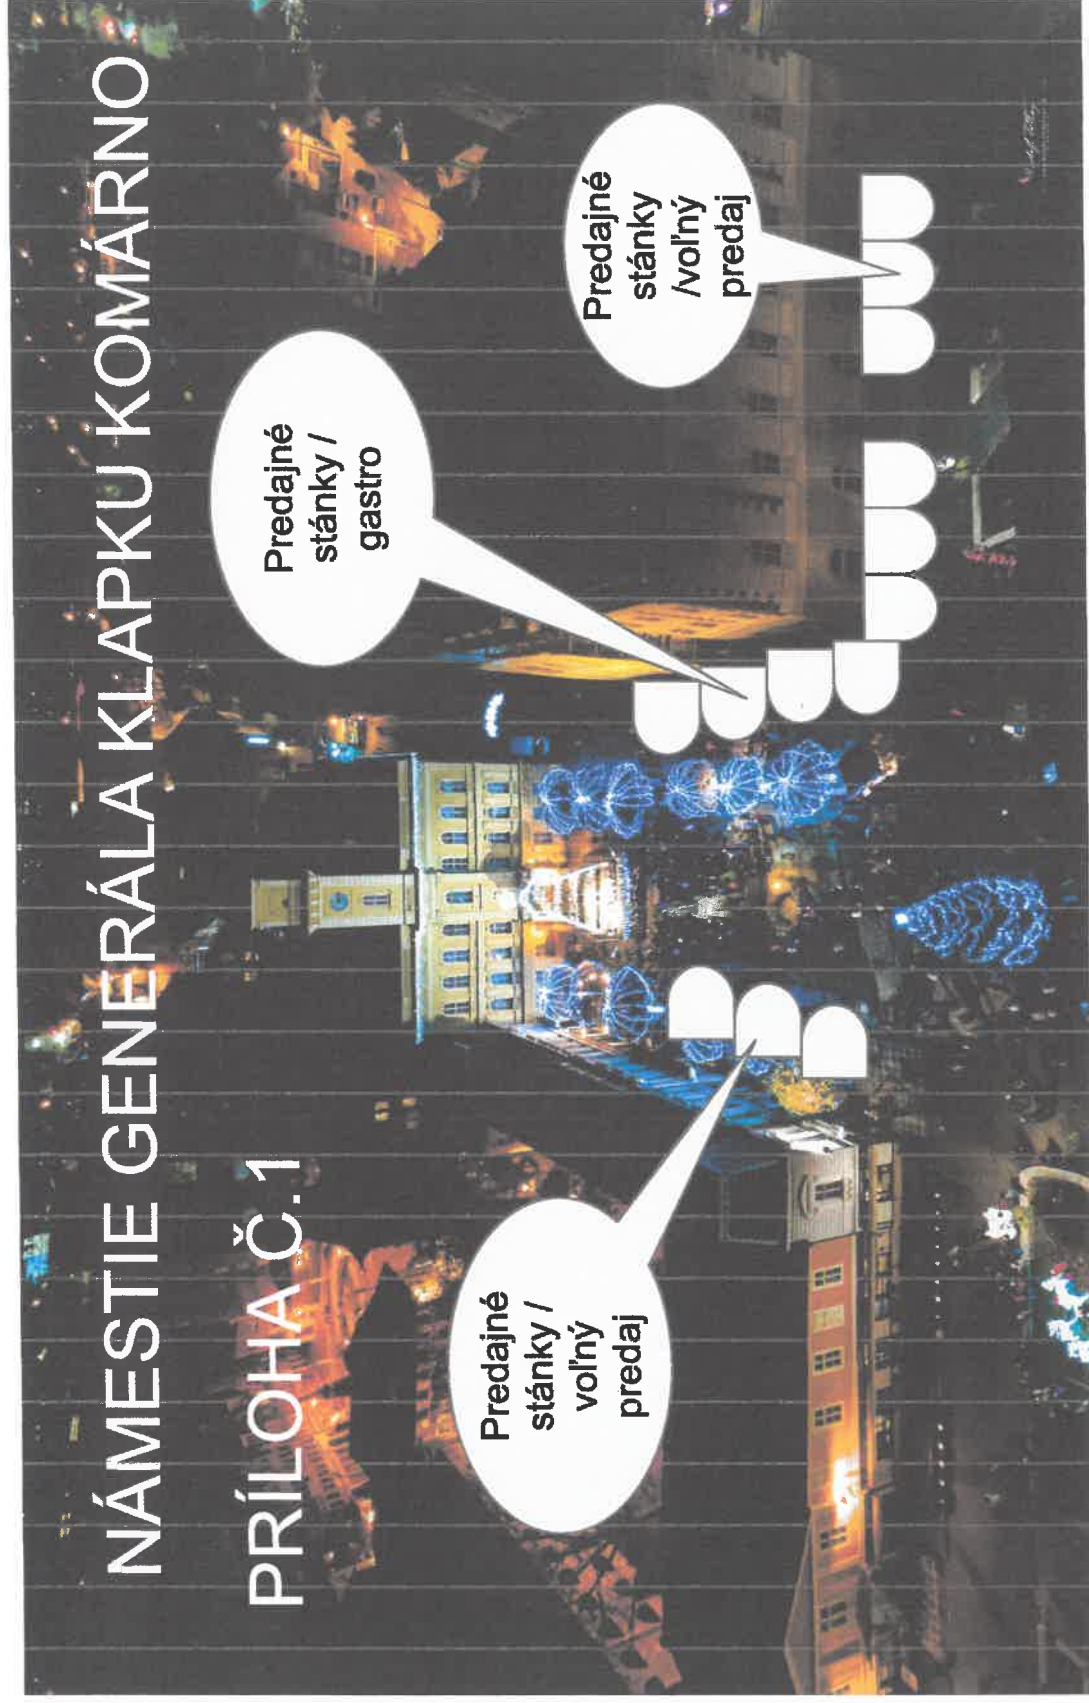

PRÍLOHA Č. 2

