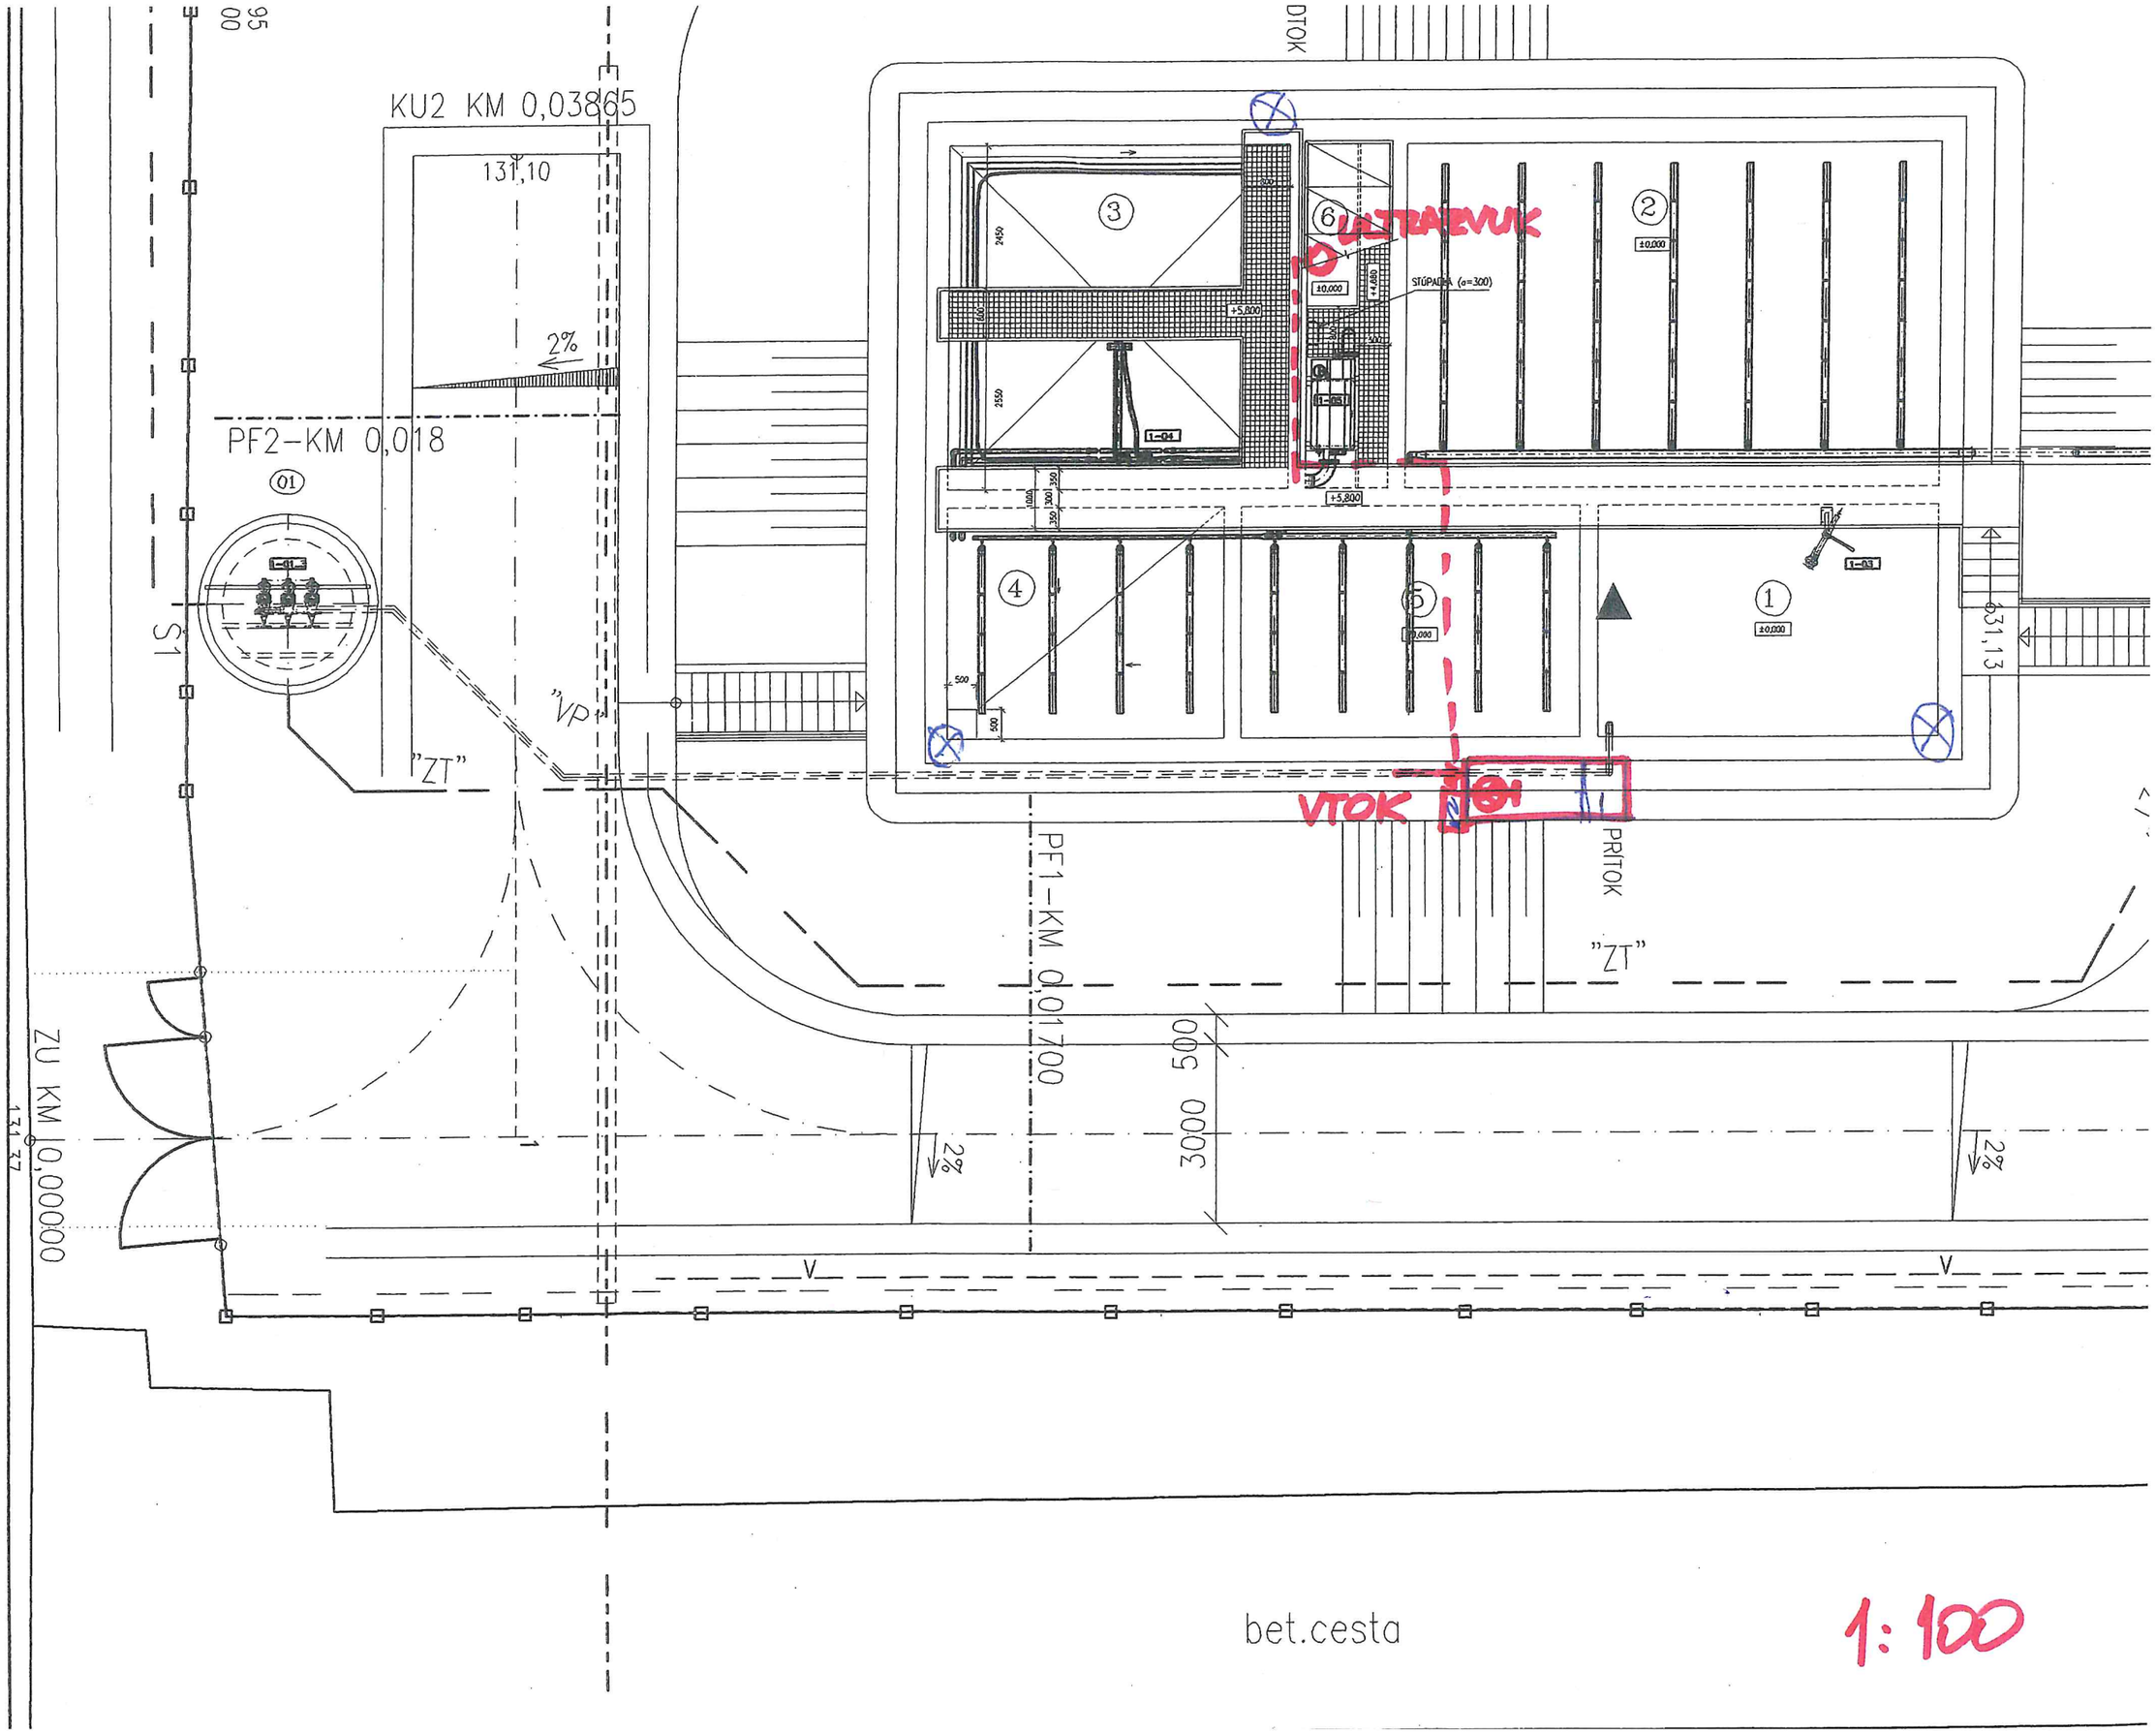
KU2 KM 0,03865
131,10
2%
PF2-KM 0,018
01
S1
"VP"
"ZT"
ZU KM 0,00000
131,37
PF1-KM 0,01700
DTOK
PRITOK
"ZT"
VTOK
ULTRAZVUK
STÚPADLA (a=300)
131,13
500
3000
2%
2%
bet.cesta
1:100