


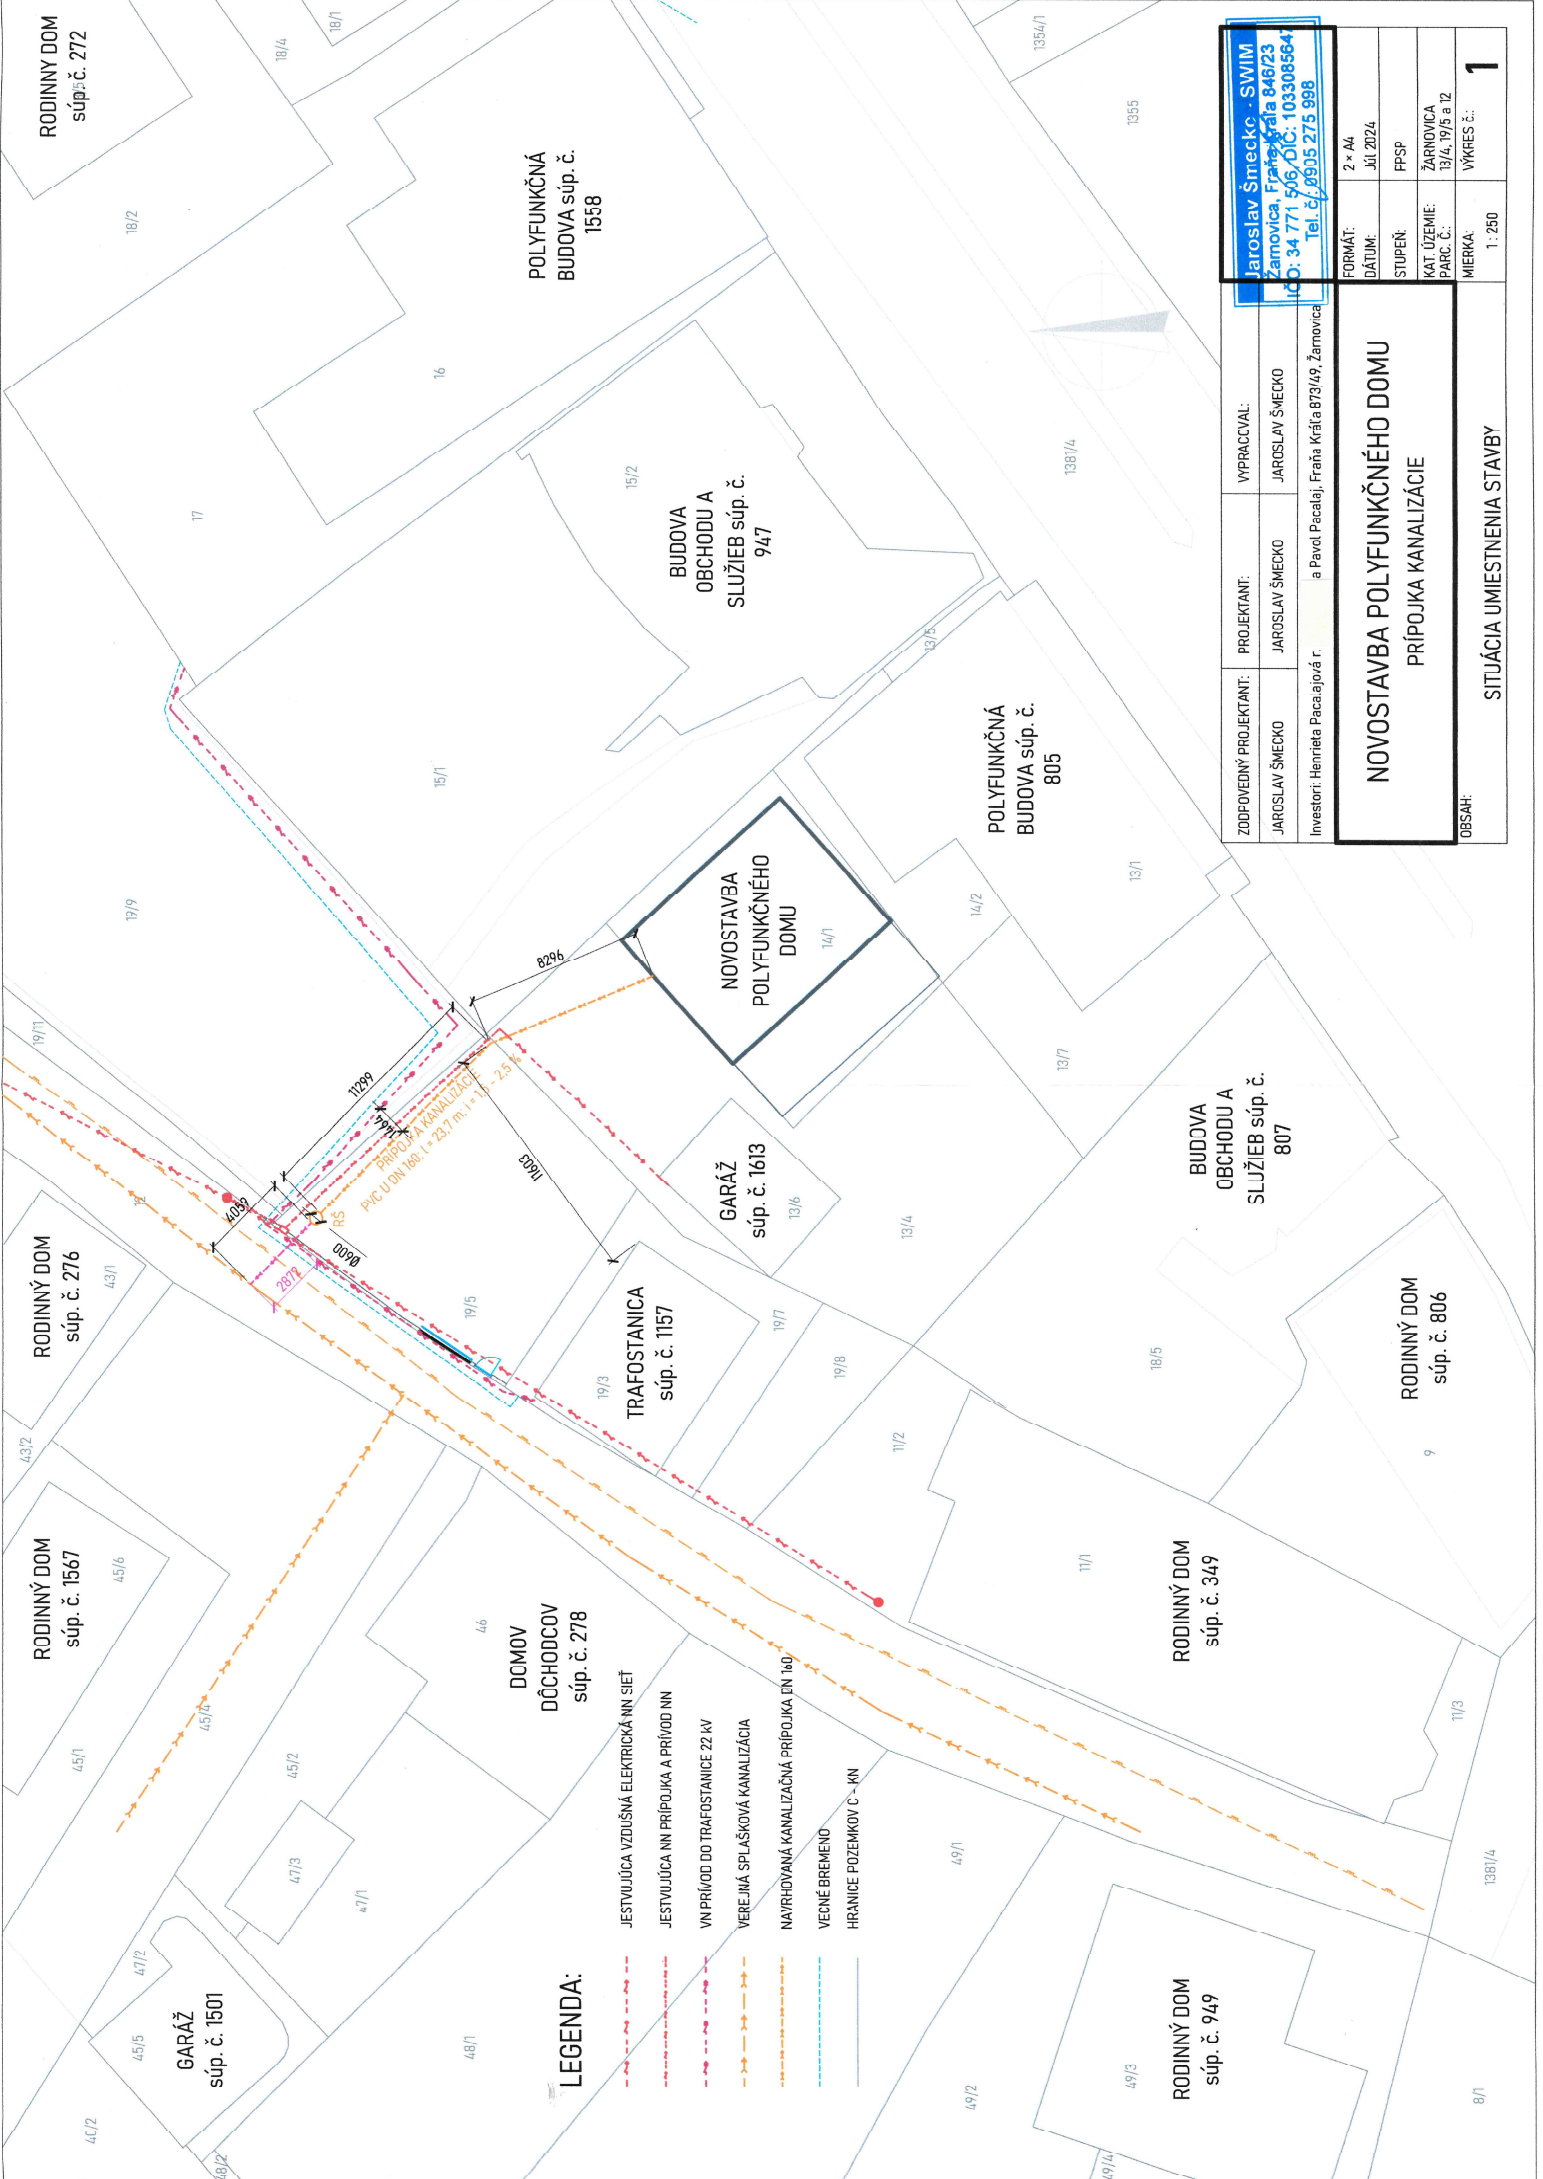

RODINNÝ DOM
súp. č. 272

POLYFUNKČNÁ
BUDOVA súp. č.
1558

BUDOVA
OBCHODU A
SLUŽIEB súp. č.
947

POLYFUNKČNÁ
BUDOVA súp. č.
805

NOVOSTAVBA
POLYFUNKČNÉHO
DOMU

GARÁŽ
súp. č. 1613

TRAFOSTANICA
súp. č. 1157

BUDOVA
OBCHODU A
SLUŽIEB súp. č.
807

RODINNÝ DOM
súp. č. 806

RODINNÝ DOM
súp. č. 276

RODINNÝ DOM
súp. č. 1567

GARÁŽ
súp. č. 1501

DOMOV
DŮCHODCOV
súp. č. 278

RODINNÝ DOM
súp. č. 349

RODINNÝ DOM
súp. č. 949

LEGENDA:

- JESTVIUJÚCA VZDUŠNÁ ELEKTRICKÁ NN SIET'
- JESTVIUJÚCA NN PRÍPOJKA A PRÍVOD NN
- VN PRÍVOD DO TRAFOSTANICE 22 kV
- VEREJNÁ SPLAŠKOVÁ KANALIZÁCIA
- NAVRHOVANÁ KANALIZAČNÁ PRÍPOJKA DN 140
- VEDNÉ BREMENO
- HRANICE POZEMKOV C = KN

Jaroslav Šmecko - SWIM
Žamovica, Fraňa Kráľ 84623
IČO: 34 771 516 / IČ: 103308564
Tel. č. 0995 275 998

ZODPOVEDNÝ PROJEKTANT:	PROJEKTANT:	VYPRACOVÁV:
JAROSLAV ŠMECKO	JAROSLAV ŠMECKO	JAROSLAV ŠMECKO
Investori: Henrieta Pacajová r. a Pavol Pecalaj, Fraňa Kráľ a 873/49, Žamovica		

FORMÁT:		2 x A4
DÁTUM:		Júl 2024
STUPEŇ:		FPSP
KAT. ÚZEMIE:		ŽARNOVICA
PARC. Č.:		13/4, 19/5 a 12
MIERKA:		1 : 250
VÝKRES č.:		1

NOVOSTAVBA POLYFUNKČNÉHO DOMU
PRÍPOJKA KANALIZÁCIE

SITUÁCIA UMIESŤNENIA STAVBY