


	NAVRHOVANÉ STAVENBNÉ ÚPRAVY		SMEROVANIE DOPRAVY JEDNOSMERNÁ ULICA
	BETÓNOVÁ BRATISLAVSKÁ DLAŽBA HLADKÁ V ZMYSLE PRINCÍPOV POUŽÍVANIA BRATISLAVSKEJ DLAŽBY		
	ASFALTOBETONOVÝ KRYT		
	PRÍDLAŽBA Z 2 RADOV KOCIEK 12 x 12 CM, DLAŽDENÁ PLOCHA PRE CYKLOSTOJANY		
	ŽLAB S MREŽOU TRIEDYA ZŤAŽENIA C 250, DĹŽKY 12,3 m BEZ VPUSTU, OSADÍ SA TAK ABY DNO ZLABU BOLO V NIVELETE JESTV. CESTY		
			EXISTUJÚCE VODOROVNÉ DOPR. ZNAČENIE

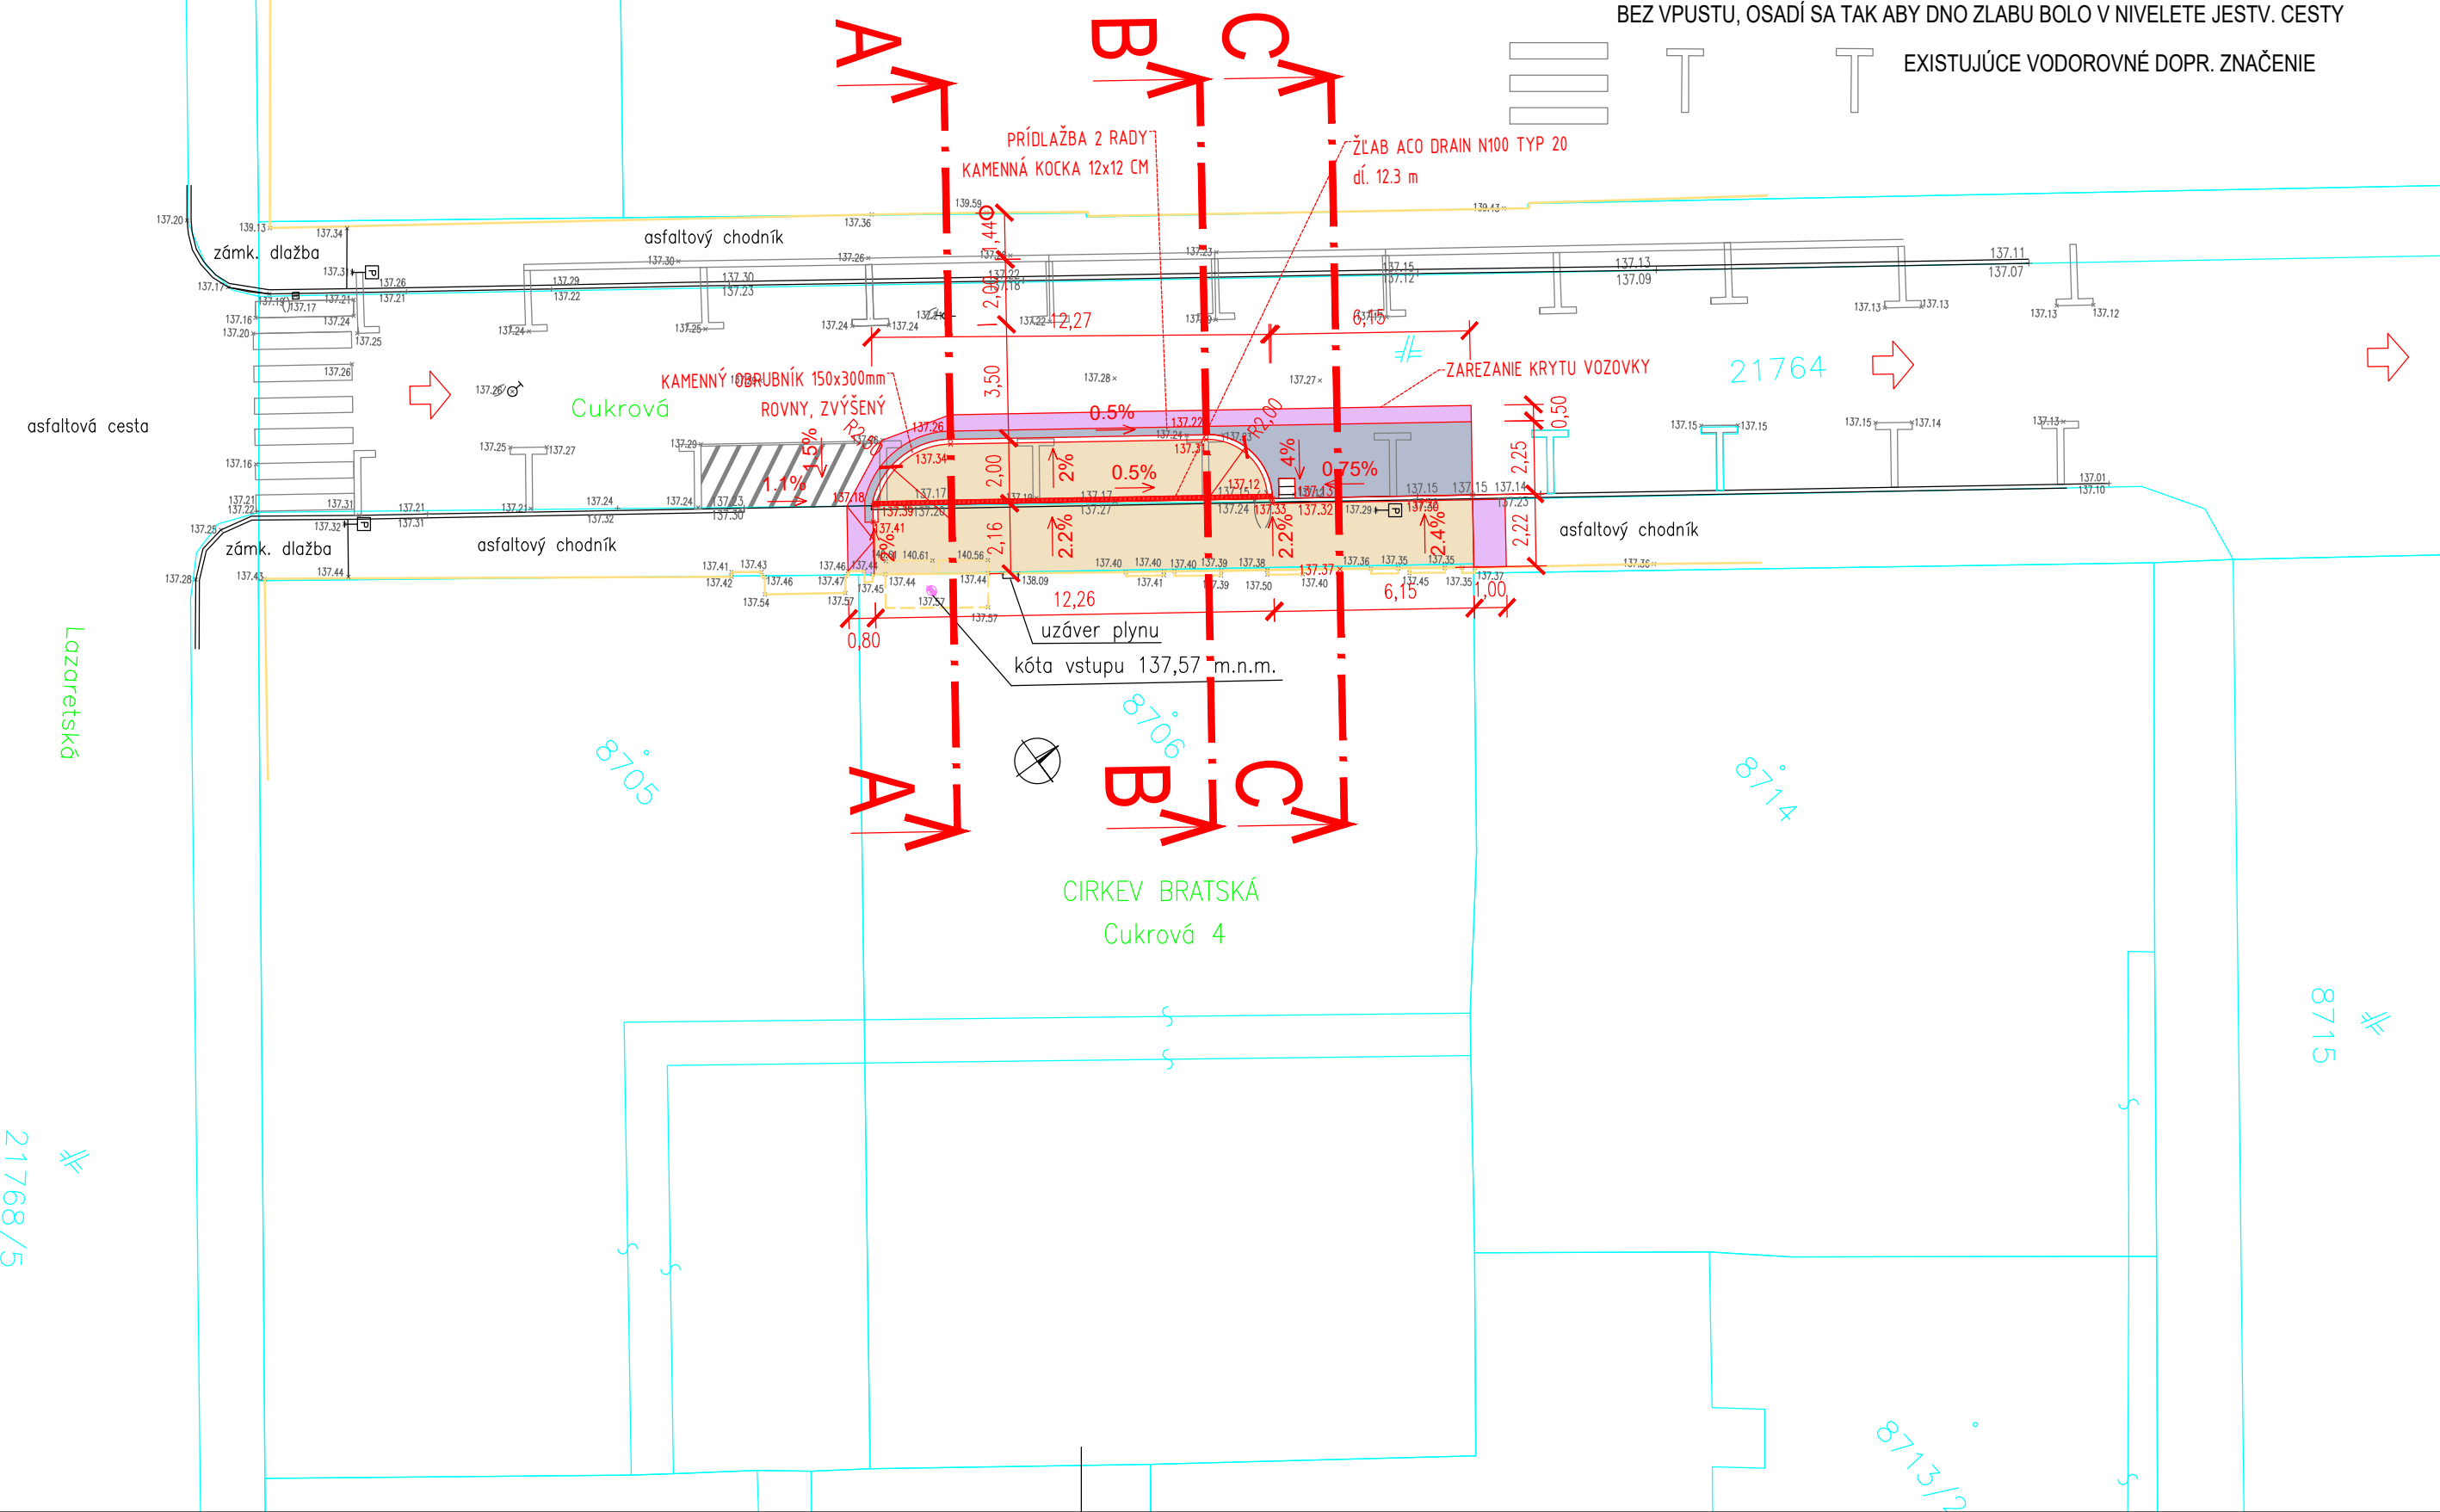

⊖	hydrant
◦	uzáver
□	šachta
○	kanalizačná šachta
_____ _____	Sieť BVS
_____ _____	Sieť BVS
_____ ACS _____	Sieť ACS
_____ CDS _____	Sieť CDS
_____ DPB _____	Sieť DPB
_____ MTHT _____	Sieť MTHT
_____ ORANGE _____	Sieť ORANGE
_____ OTNS _____	Sieť OTNS
_____ SITEL _____	Sieť SITEL
_____ SPP _____	Sieť SPP
_____ TCOM _____	Sieť TCOM
_____ UPC _____	Sieť UPC
_____ ZSD _____	Sieť ZSD
_____ ZSE _____	Sieť ZSE
_____ ZSE_NN _____	Sieť ZSE_NN
_____ ZSR _____	Sieť ZSR

SÚR. SYSTÉM S-JTSK / GRID SYSTEM S-JTSK,
VÝŠKOVÝ SYSTÉM BpV / VERTICAL SYSTEM BpV

PROJEKTANT / DESIGNER

COSI, S.R.O.
Markova 1069/15
851 01 BRATISLAVA
TEL.: +421 911 229 276
mail: konecny.michal@gmail.com

VYPRACOVAL / DRAWN BY
Ing. Michal KONEČNÝ

ZODP. PROJEKTANT / RESPONSIBLE
Ing. Michal KONEČNÝ

OBJEDNÁVATEL' / CLIENT

Zbor Cirkvi bratskej v Bratislave
Cukrová 4
811 08 Bratislava

STUPEŇ PD / PROJECT STAGE

DOKUMENTÁCIA PRE OHLÁŠKU

DÁTUM VYDANIA / DATE OF ISSUE

06/2024

POČET A4 / NUMBER OF A4

03

NÁZOV ZÁKAZKY / PROJECT NAME

ROZŠÍRENIE CHODNÍKA CUKROVÁ 4, BRATISLAVA, PARC. Č. 21764

NÁZOV OBJEKTU SO/IO / OBJECT NAME

Spevnené plochy

PROFESIA / PROFESSION PART

DOPRAVA

NÁZOV DOKUMENTU / DOCUMENT NAME

SITUÁCIA

MIERKA / SCALE

1:200

KÓPIA / COPY

02