
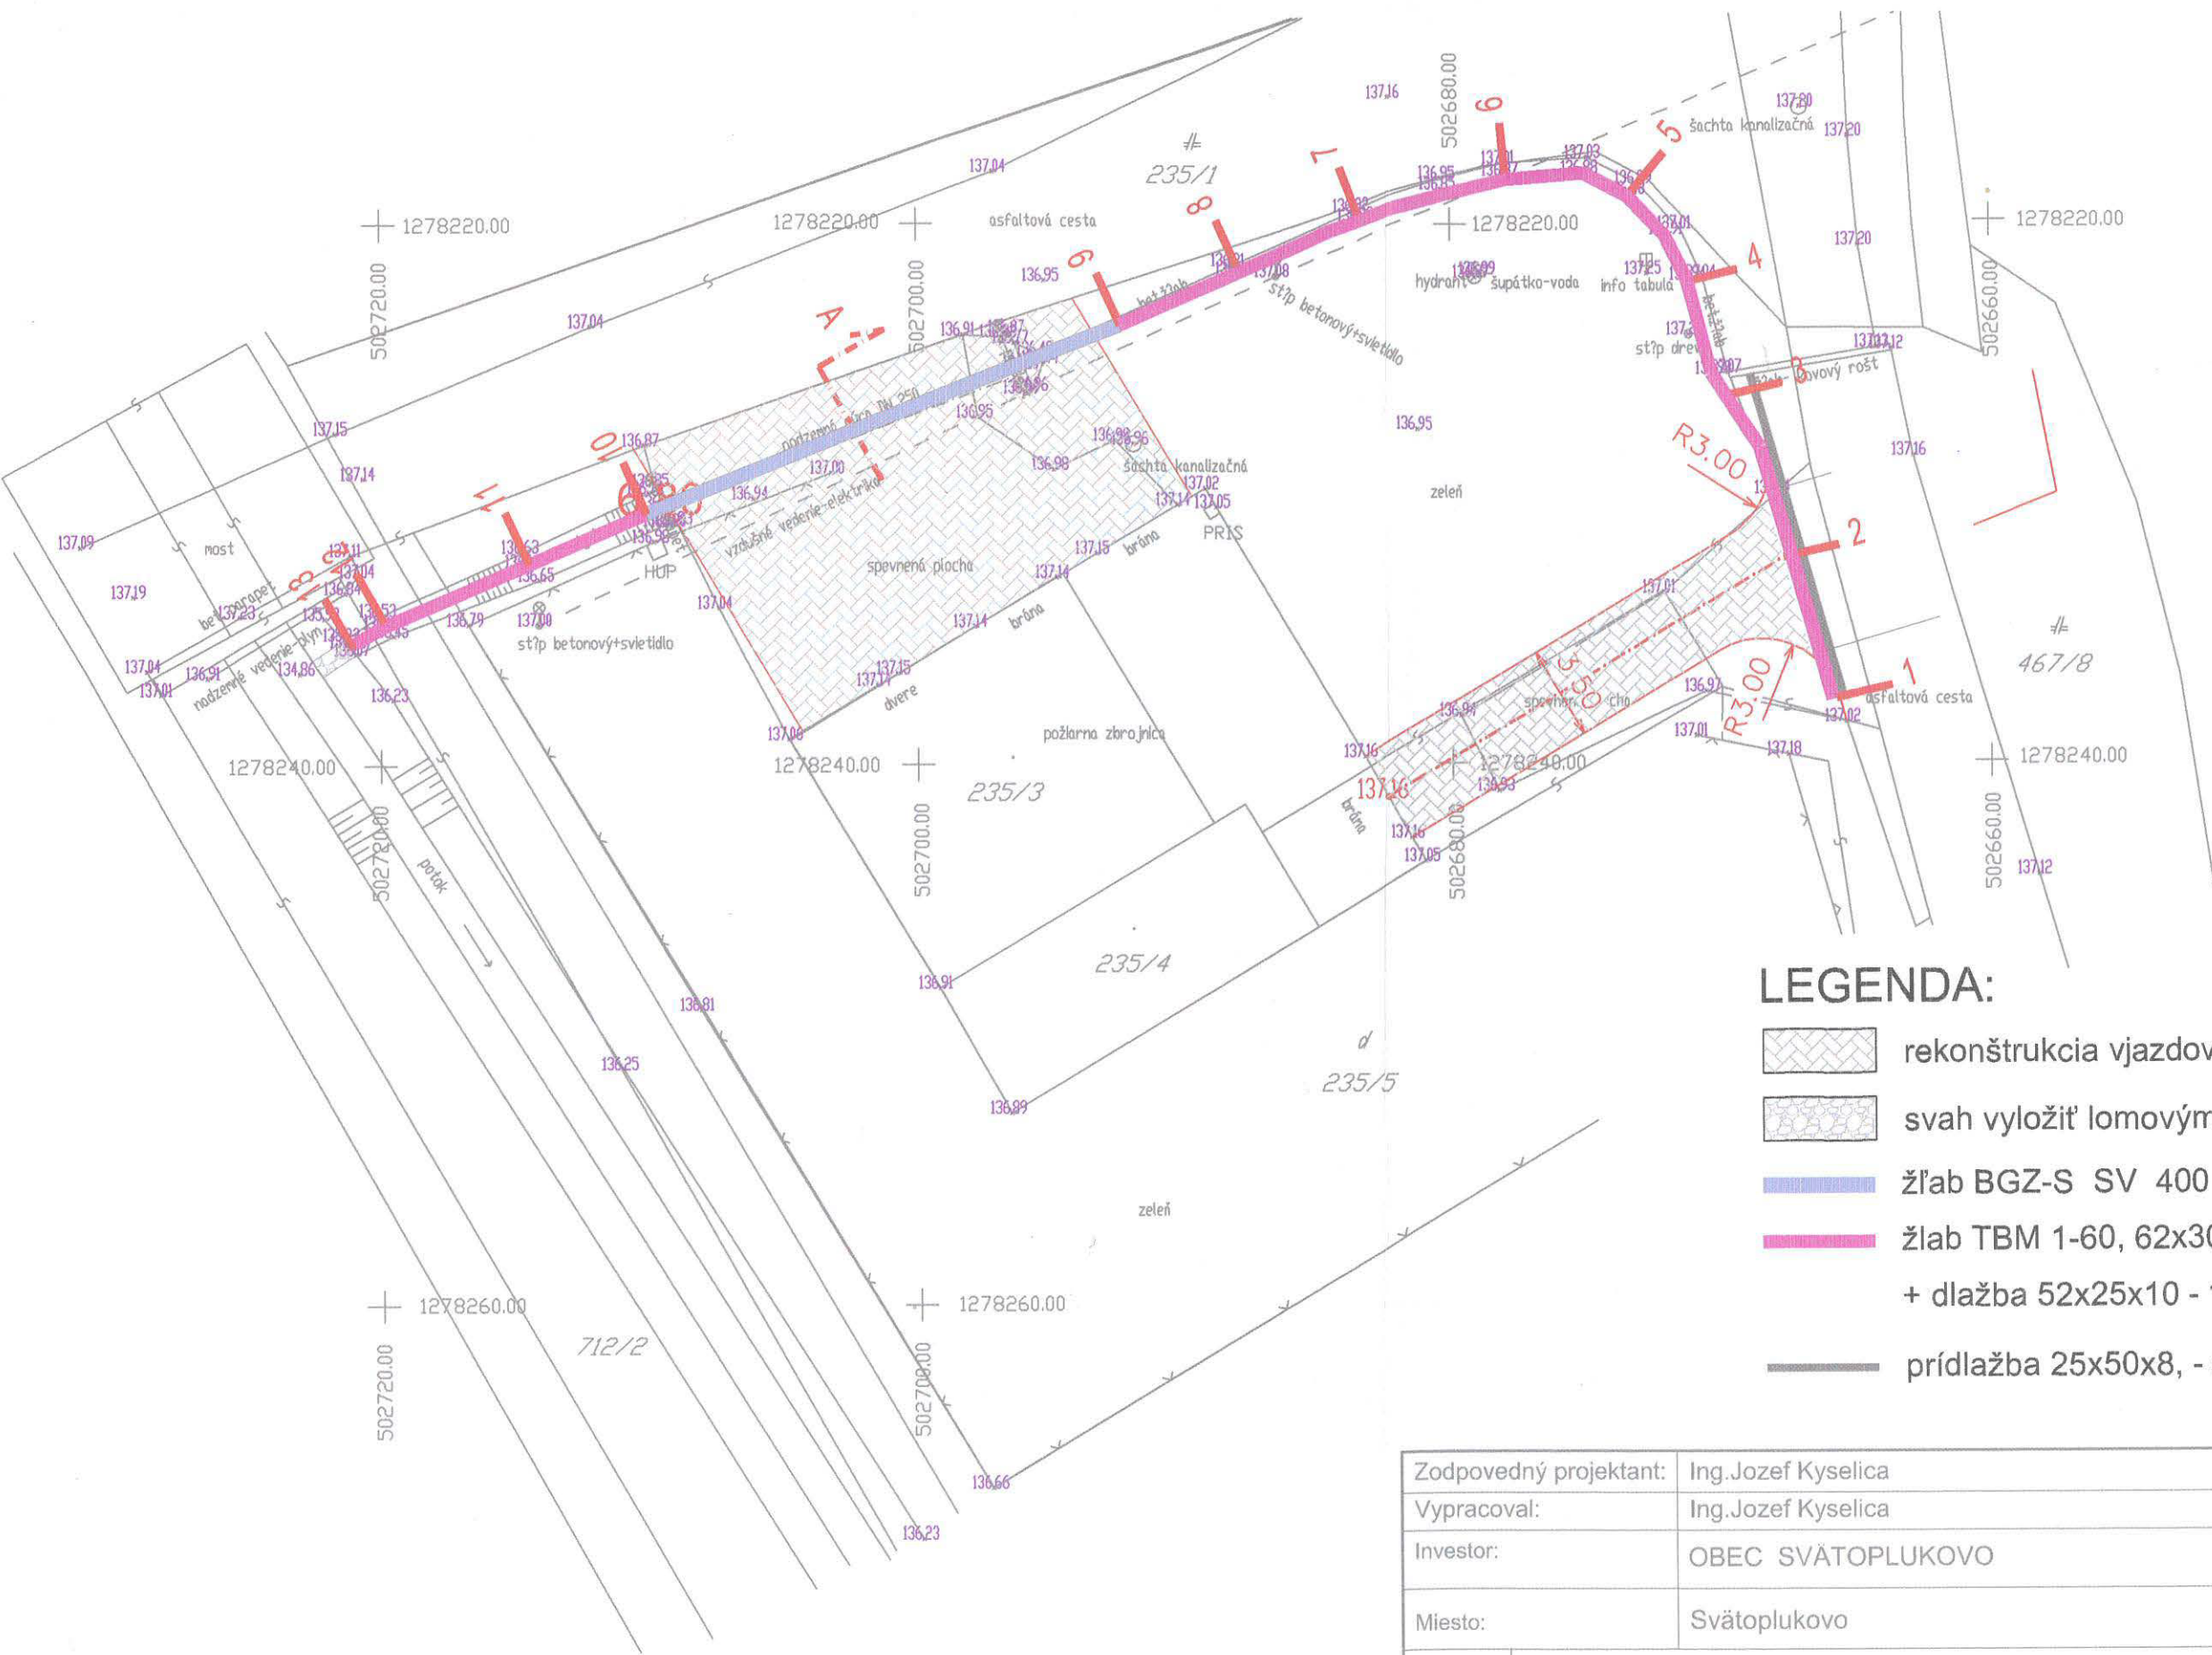


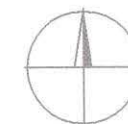

LEGENDA:

- rekonštrukcia vjazdov
- svah vyložiť lomovým kameňom - 1,0 m²
- žľab BGZ-S SV 400 - 19,0 m
- žľab TBM 1-60, 62x30x15,45 - 53,0 m, 177 ks
+ dlažba 52x25x10 - 110 ks
- prídlážba 25x50x8, - 50 ks

Zodpovedný projektant:		Ing.Jozef Kyselica	
Vypracoval:		Ing.Jozef Kyselica	
Investor:		OBEC SVÄTOPLUKOVO	
Miesto:		Svätoplukovo	
NÁZOV STAVBY	REKONŠTRUKCIA A ÚDRŽBA ODVODŇOVACÍCH KANÁLOV V OBCI SVÄTOPLUKOVO	FORMÁT	2A4
		DÁTUM	09/2020
		MIERKA	1:250
OBSAH	Situácia	STUPEŇ	P
		PRÍLOHA ČÍSLO	3