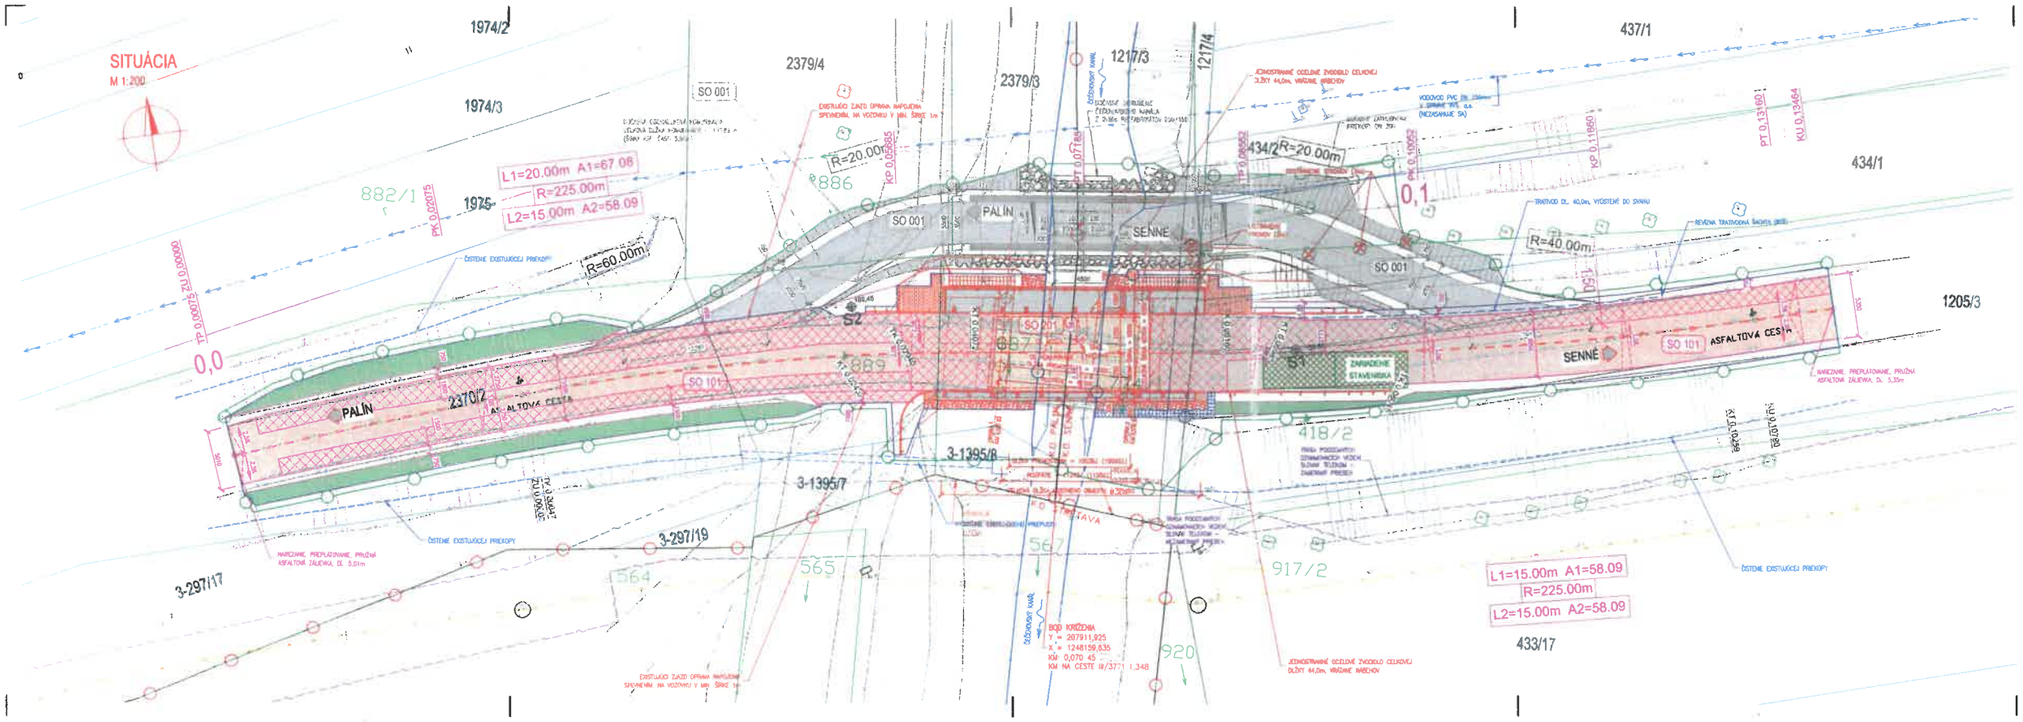

SPRÁVA CIEST KOŠICKÉHO SAMOSPRÁVNEHO KRAJA

ZOZNAM OBJEKTOV:

- D101 DOČASNÁ OBCHÁDZKOVÁ KOMUNIKÁCIA
- D101 ÚPRAVA KOMUNIKÁCIE III / 3771
- D201 NOVÝ MOST CEZ KANÁL

LEGENDA PLÔCH, ČIAR A SYMBOLOV:

- TRASA PODZEMNÝCH OZNAMOVACÍCH VEDENÍ SLOVAK TELEKOM - ZAMERANÝ PRIEBEH
- TRASA PODZEMNÝCH OZNAMOVACÍCH VEDENÍ SLOVAK TELEKOM - NEZAMERANÝ PRIEBEH
- STL 1 PLYNOVOD
- VODOVOD PVC DN 150mm
- GEODETICKÉ ZAMERANIE
- OPEVNENIE - LOMOVÝ KAMEŇ
- NOVÝ STAV
- ZARIADENIE STAVENISKA, DOČASNÉ KONŠTRUKCIE
- STAV KN (REGISTER "C")
- STAV PK (REGISTER "E")
- HRANICA TRVALÝ ZÁBER
- HRANICA DOČASNÝ ZÁBER
- HRANICA KATASTRÁLNYCH ÚZEMÍ
- ASFALTOVÁ VOZOVKA, PLNÁ KONŠTRUKCIA
- ASFALTOVÁ VOZOVKA, OBNOVA OBRUSNEJ VRSTVY KRYTU
- ASFALTOVÁ VOZOVKA, NA MOSTE, HRÚBKA 90 mm
- MOSTNÉ RÍMSY
- CHODNÍK, DLAŽDENÝ POVRCH
- TERÉNNE ÚPRAVY, ZELEŇ

C

POZNÁMKA:
PRED ZAHÁJENÍM STAVEBNÝCH PRÁC JE NUTNÉ VYTÝČIŤ VŠETKY INŽINIERSKE SIETE ICH SPRÁVCAMI !!!

ZÁKAZKA:

MOST M3534 CEZ KANÁL PRED OBCOU SENNÉ

PRÍLOHA:

KOORDINAČNÝ VÝKRES

INVESTOR: Správa ciest Košického samosprávneho kraja, Námestie Maratónu mieru 1, 042 66 Košice

KRAJ: Košický | OKRES: Moňakova | K.Ú.: Senné, Palín, Streňa

MANAŽÉR PROJEKTU: Ing. MARTIN PITOŇÁK, PhD.

HLAVNÝ - VYPRACOVAL: ING. PETER LITVÍK

ZODPOVEDNÝ PROJEKTANT: ING. LUKÁŠ ROLKO

KONTROLOVAL: ING. LUKÁŠ ROLKO

PROJEKTANT:

DAQE Slovakia s.r.o.
Pribinova 5952/22, 010 01 Žilina
www.daqe.sk, info@daqe.sk

ČÍSLO ZÁKAZKY:	M22-0151
DÁTUM:	08/2022
STUPEŇ:	DSP / DRS
MIERKA:	1:200
FORMÁT:	6xA4
ČÍSLO PRÍLOHY:	C
ODPRAVA:	