


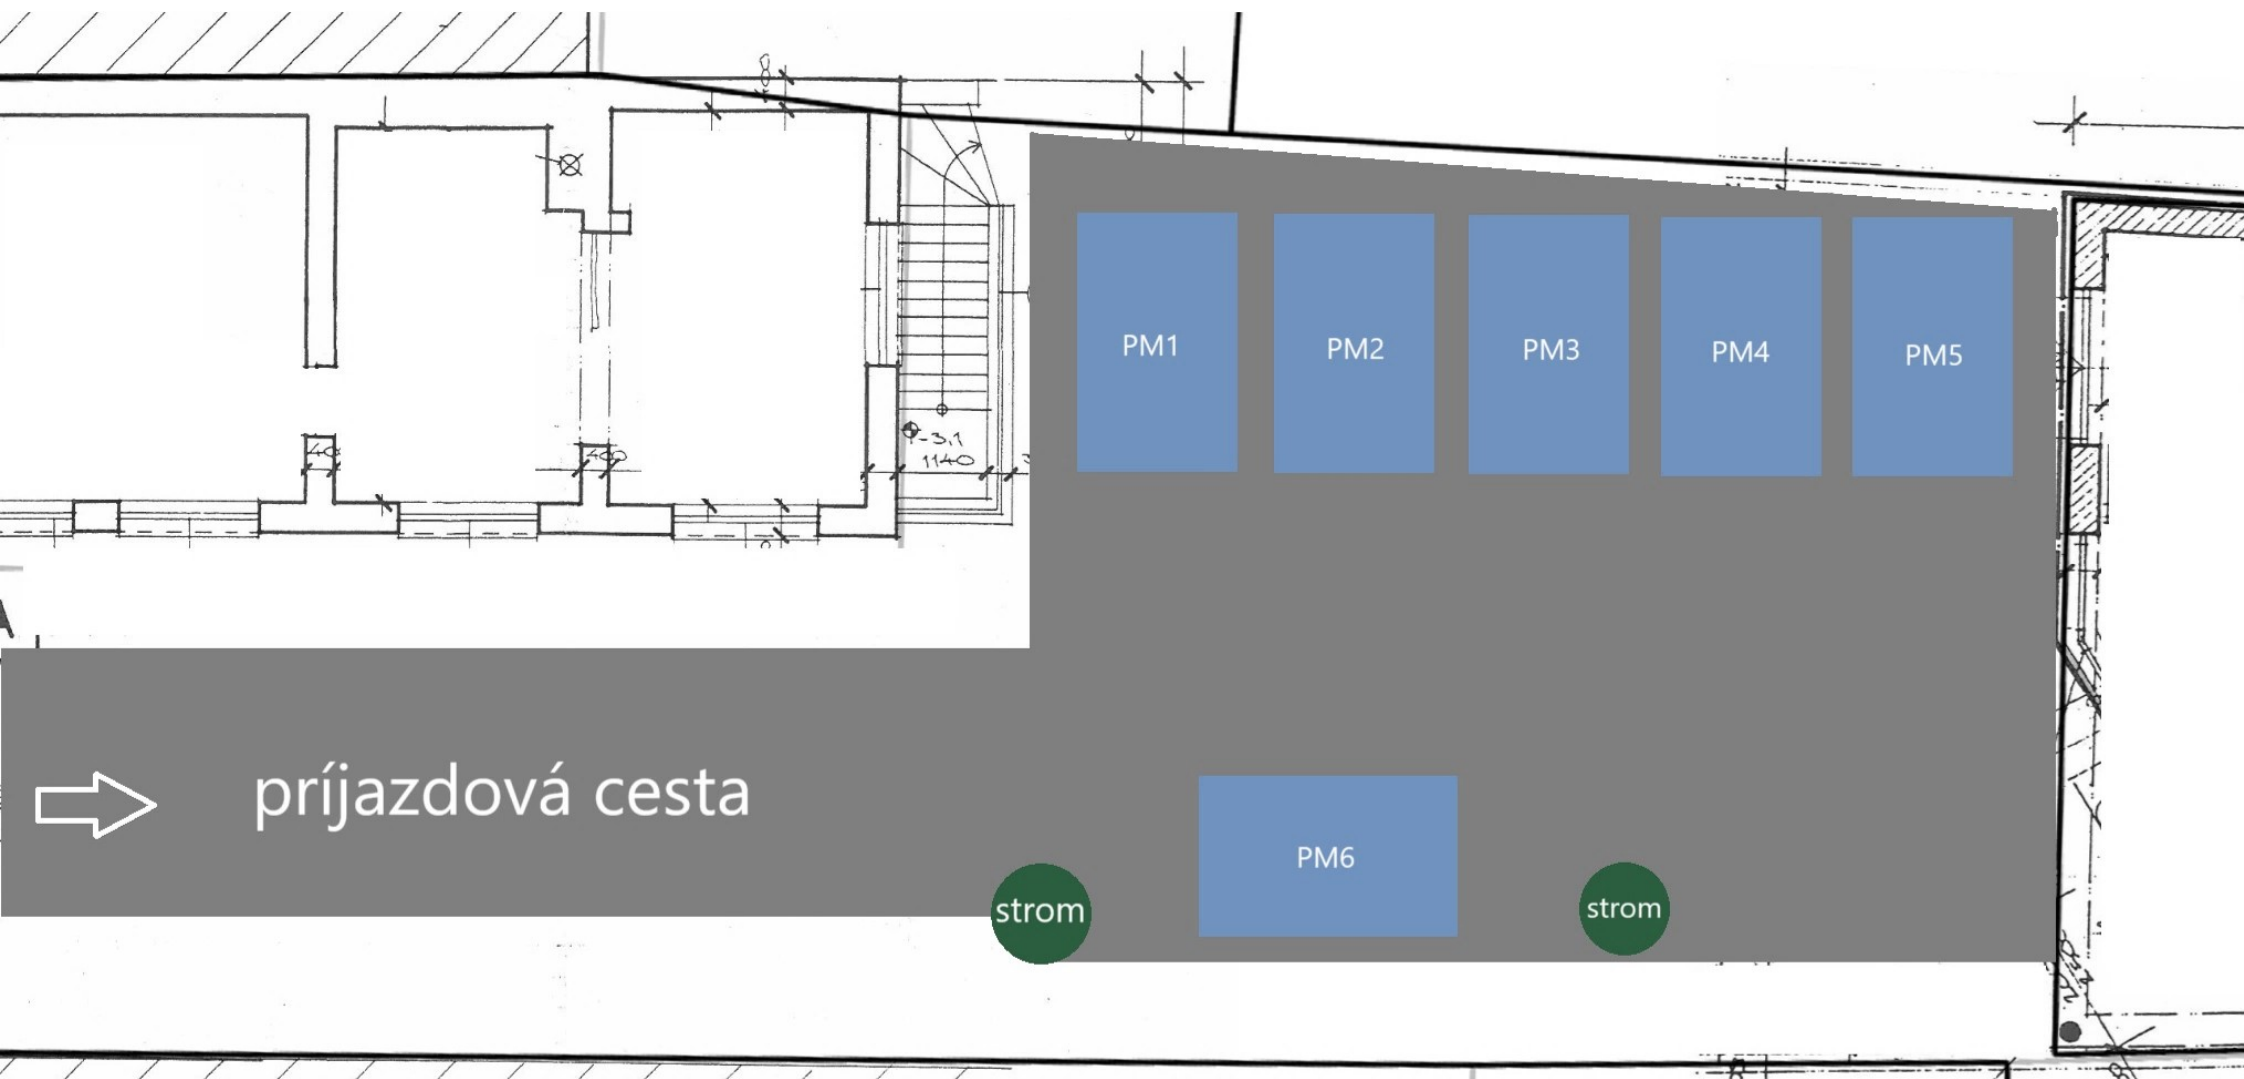

PM1

PM2

PM3

PM4

PM5

PM6

strom

strom

příjazdová cesta