

**Zmluva o budúcej zmluve o zriadení vecného bremena
a o náhrade za obmedzenie pri výkone vlastníckych práv**
(podľa § 151n a násl. Občianskeho zákonníka)

Zmluvné strany:

1. Mesto Košice

Štatutárny orgán:	Ing. Jaroslav Polaček, primátor
Sídlo:	Trieda SNP 48/A, 040 11 Košice
Bankové spojenie:	Prima Banka Slovensko a.s.
IBAN:	SK03 5600 0000 0004 4248 6001
IČO:	00691135
DIČ:	2021186904
IČ DPH:	SK2021186904

(ďalej len „budúci povinný“)

2. MČ Košice – Sídliisko KVP

Štatutárny orgán:	Mgr. Ladislav Lörinc, starosta
Sídlo:	Trieda KVP 1, 040 23 Košice
Bankové spojenie:	Prima banka Slovensko, a.s.
IBAN:	SK46 5600 0000 0005 3629 8001
IČO:	00 691 089

(ďalej len „budúci oprávnený“)

Čl. I

Predmet zmluvy

1. Predmetom tejto zmluvy je dohoda o podstatných náležitostiach zmluvy o vecnom bremene a o náhrade za obmedzenie vo výkone vlastníckych práv (ďalej len „budúca zmluva“) a o podmienkach jej uzavretia v budúcnosti.
2. Budúci povinný súhlasí s umiestnením NN prípojky v rámci stavby „Košice, Moskovská trieda – NN, SO 02 – Úsek 02 – Nové odberné elektrické zariadenie“ (ďalej len „stavba“) na pozemku uvedenom v čl. II ods. 1 písm. a) zmluvy, v súlade so žiadosťou budúceho oprávneného zo dňa 20. 05. 2024.

Čl. II

Podstatné náležitosti a obsah budúcej zmluvy

1. Podstatnými náležitosťami budúcej zmluvy budú :
 - a) záväzok zmluvných strán zriadiť v prospech budúceho oprávneného vecné bremeno spočívajúce v povinnosti budúceho povinného ako vlastníka pozemku parcely C KN p. č. 3343, druh pozemku ostatná plocha o výmere 912 m², zapísanej na LV č. 965 v katastrálnom území Grunt, obec Košice – Sídliisko KVP, okres Košice II. (ďalej len „budúci zaťažený pozemok“), strpieť na časti budúceho zaťaženého pozemku uloženie odberného elektrického zariadenia SO 02 (ďalej len „inžinierska sieť“), jej prevádzku a údržbu, ako aj vstup budúceho oprávneného na budúci

zaťažený pozemok, za účelom zabezpečenia prevádzky, údržby a rekonštrukcie, modernizácie, revízie a poruchy inžinierskej siete v rozsahu, vrátane ochranného pásma, ktorý bude vyznačený v geometrickom pláne (písm. b),

- b) určenie jednorazovej náhrady za obmedzenie vo výkone vlastníckych práv (ďalej len „náhrada za vecné bremeno“) podľa ods. 2 tohto článku v súlade s geometrickým plánom na vyznačenie vecného bremena na priznanie práva uloženia, údržby a rekonštrukcie inžinierskej siete (ďalej len „geometrický plán“) a porealizačným zameraním, ktorého predbežný rozsah, predložený budúcim oprávneným predstavuje výmeru 16 m², pričom je v tejto výmere zahrnutý aj rozsah ochranného pásma, ktoré vzniká k danej stavbe podľa osobitných právnych predpisov,
 - c) záväzok budúceho oprávneného zaplatiť náhradu za vecné bremeno v lehote do 30 dní odo dňa doručenia účinnej zmluvy podpísanej obidvoma zmluvnými stranami budúcemu povinnému,
 - d) povinnosť budúceho oprávneného, v prípade omeškania úhrady náhrady za vecné bremeno (písm. c.), zaplatiť zmluvnú pokutu vo výške 20 % z dlžnej sumy. Týmto nie je dotknuté ust. § 517 ods.2 zákona č.40/1964 Zb. Občianskeho zákonníka v znení neskorších predpisov a budúci povinný je oprávnený požadovať popri plnení aj úroky z omeškania.
2. Náhrada za vecné bremeno sa vypočíta na základe hodnoty určenej znaleckým posudkom v nadväznosti na rozlohu pozemku dotknutého realizáciou inžinierskych sietí v rámci predmetnej stavby. Táto vypočítaná výška náhrady za vecné bremeno sa zvýši o náklady spojené s vyhotovením znaleckého posudku. Náhrada za vecné bremeno v sebe nezahŕňa primeranú jednorazovú náhradu za obmedzenie užívania nehnuteľnosti v dôsledku realizácie stavby.
3. Zmluvné strany sa dohodli, že budúcu zmluvu uzavrú do šiestich mesiacov od predloženia podkladov podľa čl. IV ods. 2. tejto zmluvy, pričom návrh budúcej zmluvy vypracuje podľa podmienok dohodnutých v tejto zmluve budúci povinný a predloží ho budúcemu oprávnenému.
4. Zmluvné strany sa dohodli, že záväzok budúceho povinného uzavrieť s budúcim oprávneným budúcu zmluvu trvá po dobu štyroch rokov od účinnosti tejto zmluvy. Ak sa zmluvné strany nedohodnú inak, po uplynutí tejto doby je budúci oprávnený povinný bezodkladne uviesť budúci zaťažený pozemok do pôvodného stavu, vrátane odstránenia zrealizovanej stavby, resp. jej časti.

Čl. III

Dojednania na obdobie do uzavretia budúcej zmluvy

1. Budúci povinný súhlasí, aby budúci oprávnený dočasne – po dobu realizácie stavby užíval na účely dočasných prístupových komunikácií, na umiestnenie dočasného technického vybavenia stavby a na vykonávanie pomocných činností súvisiacich so stavbou, a to až do jej ukončenia a uvedenia do pôvodného stavu budúci zaťažený pozemok na ktorom bude zriadené vecné bremeno podľa čl. II ods.1 písm. a) zmluvy a to v rozsahu a spôsobom nevyhnutným na zabezpečenie realizácie stavby. Na tieto účely sa zaväzuje strpieť dočasné obmedzenie v obvyklom výkone svojich vlastníckych práv.

2. Budúci oprávnený zodpovedá za škody súvisiace s využitím budúceho zaťaženého pozemku podľa príslušných ustanovení Občianskeho zákonníka.
3. Budúci oprávnený je povinný :
 - a) pri užívaní budúceho zaťaženého pozemku dodržiavať právne predpisy o ochrane vody, pôdy, ovzdušia, prírody, životného prostredia, požiarnej ochrany a bezpečnosti pri práci,
 - b) stavbu realizovať v súlade s príslušnými ustanoveniami zákona č. 50/1976 Zb. o územnom plánovaní a stavebnom poriadku v znení neskorších predpisov (stavebný zákon), s príslušnými bezpečnostnými predpismi, STN a inými súvisiacimi právnymi predpismi (najmä vo vzťahu k likvidácii stavebného odpadu),
 - c) v prípade požiadavky budúceho povinného umožniť prístup na budúci zaťažený pozemok
 - d) v prípade ukončenia vzťahu, založeného touto zmluvou, zo strany budúceho oprávneného, alebo budúceho povinného odstrániť stavbu, resp. jej rozostavanú časť na vlastné náklady, ak nedôjde medzi budúcim oprávneným a budúcim povinným k inej dohode.
4. Budúci oprávnený sa zaväzuje, že zaplatí jednorazovú náhradu za dočasné užívanie pozemkov vo vlastníctve budúceho povinného, na dočasné účely za dobu počas výstavby, vo výške 32 EUR (tridsaťdva EUR) do 30 dní od účinnosti tejto zmluvy s uvedením variabilného symbolu (VS) podľa čísla zmluvy uvedené na úvodnej strane, a to bezhotovostnou platbou na číslo účtu uvedené v záhlaví tejto zmluvy. Táto náhrada je samostatným plnením, ktoré sa nezapočítava do náhrady za trvalé zriadenie vecného bremena.
5. Vyhotovenie znaleckého posudku za účelom určenia náhrady za vecné bremeno zabezpečí budúci povinný po doručení príslušných podkladov (článok IV ods. 2).

Čl. IV **Ďalšie dojednania**

1. Za dátum úhrady jednorazovej náhrady (čl. III ods. 4 tejto zmluvy) sa považuje dátum pripísania finančných prostriedkov na účet budúceho povinného.
2. Budúci oprávnený sa zaväzuje zabezpečiť vyhotovenie porealizačného zamerania a geometrického plánu na zápis vecného bremena do katastra nehnuteľností, ktoré doručí spolu s právoplatným kolaudačným rozhodnutím príslušnému útvaru Magistrátu mesta Košice (referát nakladania s majetkom) v termíne do 60 dní od právoplatnosti kolaudačného rozhodnutia. Zároveň sa zaväzuje zabezpečiť vyhotovenie porealizačného a geometrického plánu v elektronickej forme vo formátoch DGN a PDF, ktoré zašle spolu s číslom zmluvy o budúcej zmluve o zriadení vecného bremena na mailovú adresu vecne.bremeno@kosice.sk v rovnakom termíne, ako je uvedené v predchádzajúcej vete. Spolu s uvedenými podkladmi budúci oprávnený predloží rozsah rozlohy ochranného pásma v písomnej aj grafickej forme vypracovaný osobou s príslušnou odbornosťou

(napr. projektant) s poukazom na konkrétne ustanovenia príslušných právnych alebo technických predpisov, ktoré určujú príslušné pásma ochrany.

3. Zmluvné strany sa dohodli, že všetky náklady na vyhotovenie geometrického plánu a porealizačného zamerania, náklady spojené s vyhotovením znaleckého posudku a správny poplatok za vklad vecného bremena do katastra nehnuteľností uhradí budúci oprávnený.
4. V súlade s § 3 ods. 4 zákona č. 222/2004 Z. z. o dani z pridanej hodnoty v znení neskorších predpisov sa mesto Košice nepovažuje za zdaniteľnú osobu.

Čl. V

Odstúpenie od zmluvy

1. Ak budúci oprávnený nezačne realizáciu stavby podľa čl. III zmluvy do 12 mesiacov od podpísania tejto zmluvy, má budúci povinný, ako aj budúci oprávnený, právo od zmluvy odstúpiť. Odstúpenie je účinné dňom doručenia druhej zmluvnej strane.
2. Odstúpením od zmluvy sa zmluva ruší ku dňu účinnosti odstúpenia. Tým nie sú dotknuté záväzky budúceho oprávneného súvisiace s navrátením dotknutého pozemku do pôvodného stavu, ako aj finančné záväzky, ktoré vznikli na základe tejto zmluvy.

Čl. VI

Sankcie

1. Budúci oprávnený je povinný
 - a) uhradiť budúcu povinnému zmluvnú pokutu
 - 1a. vo výške 1 000,- EUR, ak neuzavrie budúcu zmluvu podľa tejto zmluvy v lehote určenej v čl. II ods. 3, alebo nedoručí porealizačné zameranie a geometrický plán na zápis vecného bremena do katastra nehnuteľností v lehote určenej v čl. IV ods. 2,
 - 2a. vo výške 500,- EUR, ak nesplní inú povinnosť vyplývajúcu z tejto zmluvy, okrem omeškania platby, ktoré je sankcionované podľa písm. b),ak napriek výzve budúceho povinného ani v dodatočnej lehote 30 dní nesplnil dotknutú povinnosť,
 - b) zaplatiť budúcu povinnému úrok z omeškania platieb podľa nariadenia vlády SR č. 87/1995 Z. z. v znení neskorších predpisov, ktorým sa vykonávajú niektoré ustanovenia Občianskeho zákonníka v znení neskorších predpisov, v prípade omeškania platby podľa tejto zmluvy, a to od prvého dňa po splatnosti úhrady až do jej zaplatenia.
2. Budúci povinný je povinný uhradiť budúcu oprávnenému zmluvnú pokutu vo výške 500,- EUR v prípade nesplnenia si povinnosti vyplývajúcej z tejto zmluvy, ak napriek výzve budúceho oprávneného ani v dodatočnej lehote 30 dní nesplnil dotknutú povinnosť.

3. Zaplatením zmluvnej pokuty alebo úroku z omeškania nie je dotknutá povinnosť splniť záväzky podľa tejto zmluvy a nahradiť škodu spôsobenú neplnením záväzkov, na ktoré sa sankcie viažu, vrátane náhrady škody na majetku mesta spôsobenej v súvislosti s vykonávaním činností budúceho oprávneného.
4. Povinnosť zaplatiť zmluvnú pokutu podľa ods. 1 alebo ods. 2 nevzniká v prípade,
 - a) ak jej splnenie bolo závislé od poskytnutia primeranej súčinnosti druhou zmluvnou stranou, pričom táto súčinnosť nebola poskytnutá,
 - b) ak nemožnosť jej splnenia bolo spôsobené udalosťami pri všetkej starostlivosti nepredvídateľnými a zároveň pri všetkom možnom úsilí neodvratiteľnými.

Čl. VII Osobitné ustanovenia

1. Zmluvné strany sú povinné dodržiavať príslušné ustanovenia Nariadenia Európskeho parlamentu a Rady (EÚ) 2016/679 o ochrane fyzických osôb pri spracúvaní osobných údajov a o voľnom pohybe takýchto údajov a zákona NR SR č. 18/2018 Z. z. o ochrane osobných údajov.
2. Nájomca podpisom tejto zmluvy prehlasuje, že bol oboznámený s informáciami podľa článku 13 Nariadenia Európskeho parlamentu a Rady (EÚ) 2016/679 o ochrane fyzických osôb pri spracúvaní osobných údajov zverejnenými na webovom sídle mesta Košice www.kosice.sk.

Čl. VIII Protikorupčná doložka

1. Na účely tejto protikorupčnej doložky sa rozumie:
 - a) **korupciou** ponúkanie, sľubovanie, poskytnutie, prijatie alebo požadovanie neoprávnenej výhody akejkoľvek majetkovej alebo nemajetkovej hodnoty, konania alebo zdržanie sa konania, priamo alebo cez sprostredkovateľa, v súvislosti s obstarávaním vecí všeobecného záujmu alebo v rozpore s platnými právnymi predpismi, ako aj úplatok alebo odmena pre osobu za to, aby konala alebo sa zdržala konania v súvislosti s plnením svojich povinností, výkonom právomocí, povolaní alebo funkcií. Pod pojmom korupcia sa rozumie aj zneužitie moci alebo postavenia vo vlastný prospech alebo prospech iných osôb;
 - b) **korupčným správaním** konanie poškodzujúce verejný záujem, najmä zneužívanie moci, právomoci, vplyvu či postavenia, navádzanie na takéto zneužitie, klientelizmus, rodinkárstvo, protekcionárstvo, vydieranie, uprednostňovanie osobného záujmu pred verejným záujmom pri plnení služobných alebo pracovných úloh, poskytovanie a prijímanie nenáležitých výhod bez oprávneného nároku na poskytnutie protislužby (tzv. prikrmovanie), sprenevera verejných zdrojov, prejavy, o ktorých je možné odôvodnene predpokladať, že osoba dáva najavo svoj úmysel byť účastníkom korupčného vzťahu;

- c) **spriaznenou osobou** blízka osoba podľa § 116 zákona č. 40/1964 Zb. Občiansky zákonník v znení neskorších predpisov; príslušník určitej politickej strany, ktorej je alebo bol zamestnanec členom; fyzická osoba, právnická osoba a ich združenie, s ktorým zamestnanec udržiava alebo udržiaval obchodné styky, alebo ktorého je alebo bol členom; právnická osoba, v ktorej má zamestnanec priamo alebo nepriamo majetkovú účasť alebo osobné prepojenie prostredníctvom blízkych osôb; fyzická osoba a právnická osoba, z ktorej činnosti má zamestnanec prospech; alebo iná osoba, ktorú zamestnanec pozná na základe predchádzajúcich profesijných alebo iných vzťahov a tieto vzťahy medzi zamestnancom a dotknutou osobou vzbudzujú oprávnené obavy o nestrannosť zamestnanca;
- d) **dôvodným podozrením** začatie trestného stíhania podľa § 199 zákona č.301/2005 Z. z. Trestný poriadok v znení neskorších predpisov, resp. podľa § 23 zákona č. 91/2016 Z. z. o trestnej zodpovednosti právnických osôb a o zmene a doplnení niektorých zákonov v znení neskorších predpisov;
- e) **preukázaním** právoplatné rozhodnutie príslušného orgánu v merite veci.
2. V súvislosti s uzavretím zmluvy a plnení záväzkov na základe tejto zmluvy sa budúci oprávnený zaväzuje, že:
- a) každá osoba konajúca v jeho mene sa zdrží akejkolvek činnosti, ktorá má povahu korupcie alebo korupčného správania, alebo poskytovania darov ktorémukoľvek zamestnancovi alebo štatutárnemu orgánu budúceho povinného, alebo poslancovi Mestského zastupiteľstva v Košiciach alebo im spriazneným osobám, alebo osobe konajúcej v mene budúceho povinného, s cieľom urýchliť bežné činnosti budúceho povinného alebo dojednať výhody pre seba alebo inú osobu, ktorá sa podieľa na uzavretí alebo realizácii tejto zmluvy,
- b) v prípade dôvodného podozrenia, že ktorákoľvek fyzická osoba alebo právnická osoba konajúca v jeho mene sa priamo alebo cez sprostredkovateľa podieľala na korupcii alebo korupčnom správaní alebo inej protizákonnej činnosti v súvislosti s uzavretím alebo plnením tejto zmluvy alebo prisľúbila, ponúkla alebo poskytla dar alebo inú nenáležitú výhodu, v očakávaní výhody pri získavaní, zachovávaní či realizácii zmluvných vzťahov s budúcim povinným, budúci oprávnený bezodkladne oznámi túto skutočnosť príslušnému orgánu, alebo v prípade pochybnosti o okolnostiach takéhoto dôvodného podozrenia túto skutočnosť oznámi na e-mailovú adresu obcianskalinka@kosice.sk,
- c) v prípade, keď ho budúci povinný upozorní, že má dôvodné podozrenie o porušení ktoréhokoľvek ustanovenia tejto doložky, je budúci oprávnený povinný poskytnúť potrebnú súčinnosť pri objasňovaní podozrenia, vrátane všetkých potrebných dokumentov. Budúci povinný môže prijať potrebné opatrenia na ochranu svojho dobrého mena. Neposkytnutie súčinnosti na odstránenie tohto dôvodného podozrenia je dôvodom na odstúpenie budúceho povinného od zmluvy,
- d) v prípade, keď sa preukáže, že budúci oprávnený sa priamo alebo cez sprostredkovateľa podieľal na korupcii alebo inej protizákonnej činnosti v súvislosti s uzavretím alebo plnením tejto zmluvy, budúci povinný je oprávnený aj bez predchádzajúceho upozornenia odstúpiť od zmluvy bez toho, aby budúcemu oprávnenému vznikol akýkoľvek nárok zo zodpovednosti za odstúpenie budúceho povinného od tejto zmluvy, ak nebolo dohodnuté inak. Budúci oprávnený sa zaväzuje, že ak sa preukáže jeho porušenie ustanovení tejto doložky, odškodní budúceho povinného v maximálnom možnom rozsahu alebo nahradí náklady vzniknuté v súvislosti s porušením tejto protikorupčnej doložky.

Čl. IX Záverečné ustanovenia

1. Táto zmluva nadobúda platnosť dňom jej podpísania obidvoma zmluvnými stranami a účinnosť dňom nasledujúcim po dni jej zverejnenia v Centrálnom registri zmlúv.
2. So zreteľom na to, že vecné bremeno podľa tejto zmluvy sa ma týkať drobnej inžinierskej siete, v súlade s § 86 ods. 3 Štatútu mesta Košice sa zmluvné strany môžu dohodnúť, že namiesto zriadenia vecného bremena v budúcnosti uzatvoria zmluvu o náhrade za obmedzenie vo výkone vlastníckych práv k nehnuteľnosti; v takom prípade sa ustanovenia tejto zmluvy týkajúce sa uzatvorenia zmluvy o zriadení vecného bremena nepoužijú.
3. Obsah tejto zmluvy možno meniť len na základe vzájomnej dohody, dodatkom k tejto zmluve v písomnej forme.
4. Táto zmluva je vyhotovená v štyroch rovnopisoch, z ktorých po dva rovnopisy dostane každá zo zmluvných strán.
5. Zmluvné strany vyhlasujú, že sú oprávnené na uzavretie tejto zmluvy, zmluvu uzatvorili na základe ich slobodnej vôle, zmluva nebola uzavretá v tiesni za nápadne nevýhodných podmienok, zmluvu si prečítali, jej obsahu rozumejú a na znak súhlasu ju bez akýchkoľvek výhrad podpisujú.

ZA BUDÚCEHO POVINNÉHO:


ZA BUDÚCEHO OPRÁVNENÉHO:

V Košiciach, dňa

V Košiciach, dňa

.....
Ing. Jaroslav Polaček
primátor

.....
Mgr. Ladislav Lörinc
starosta

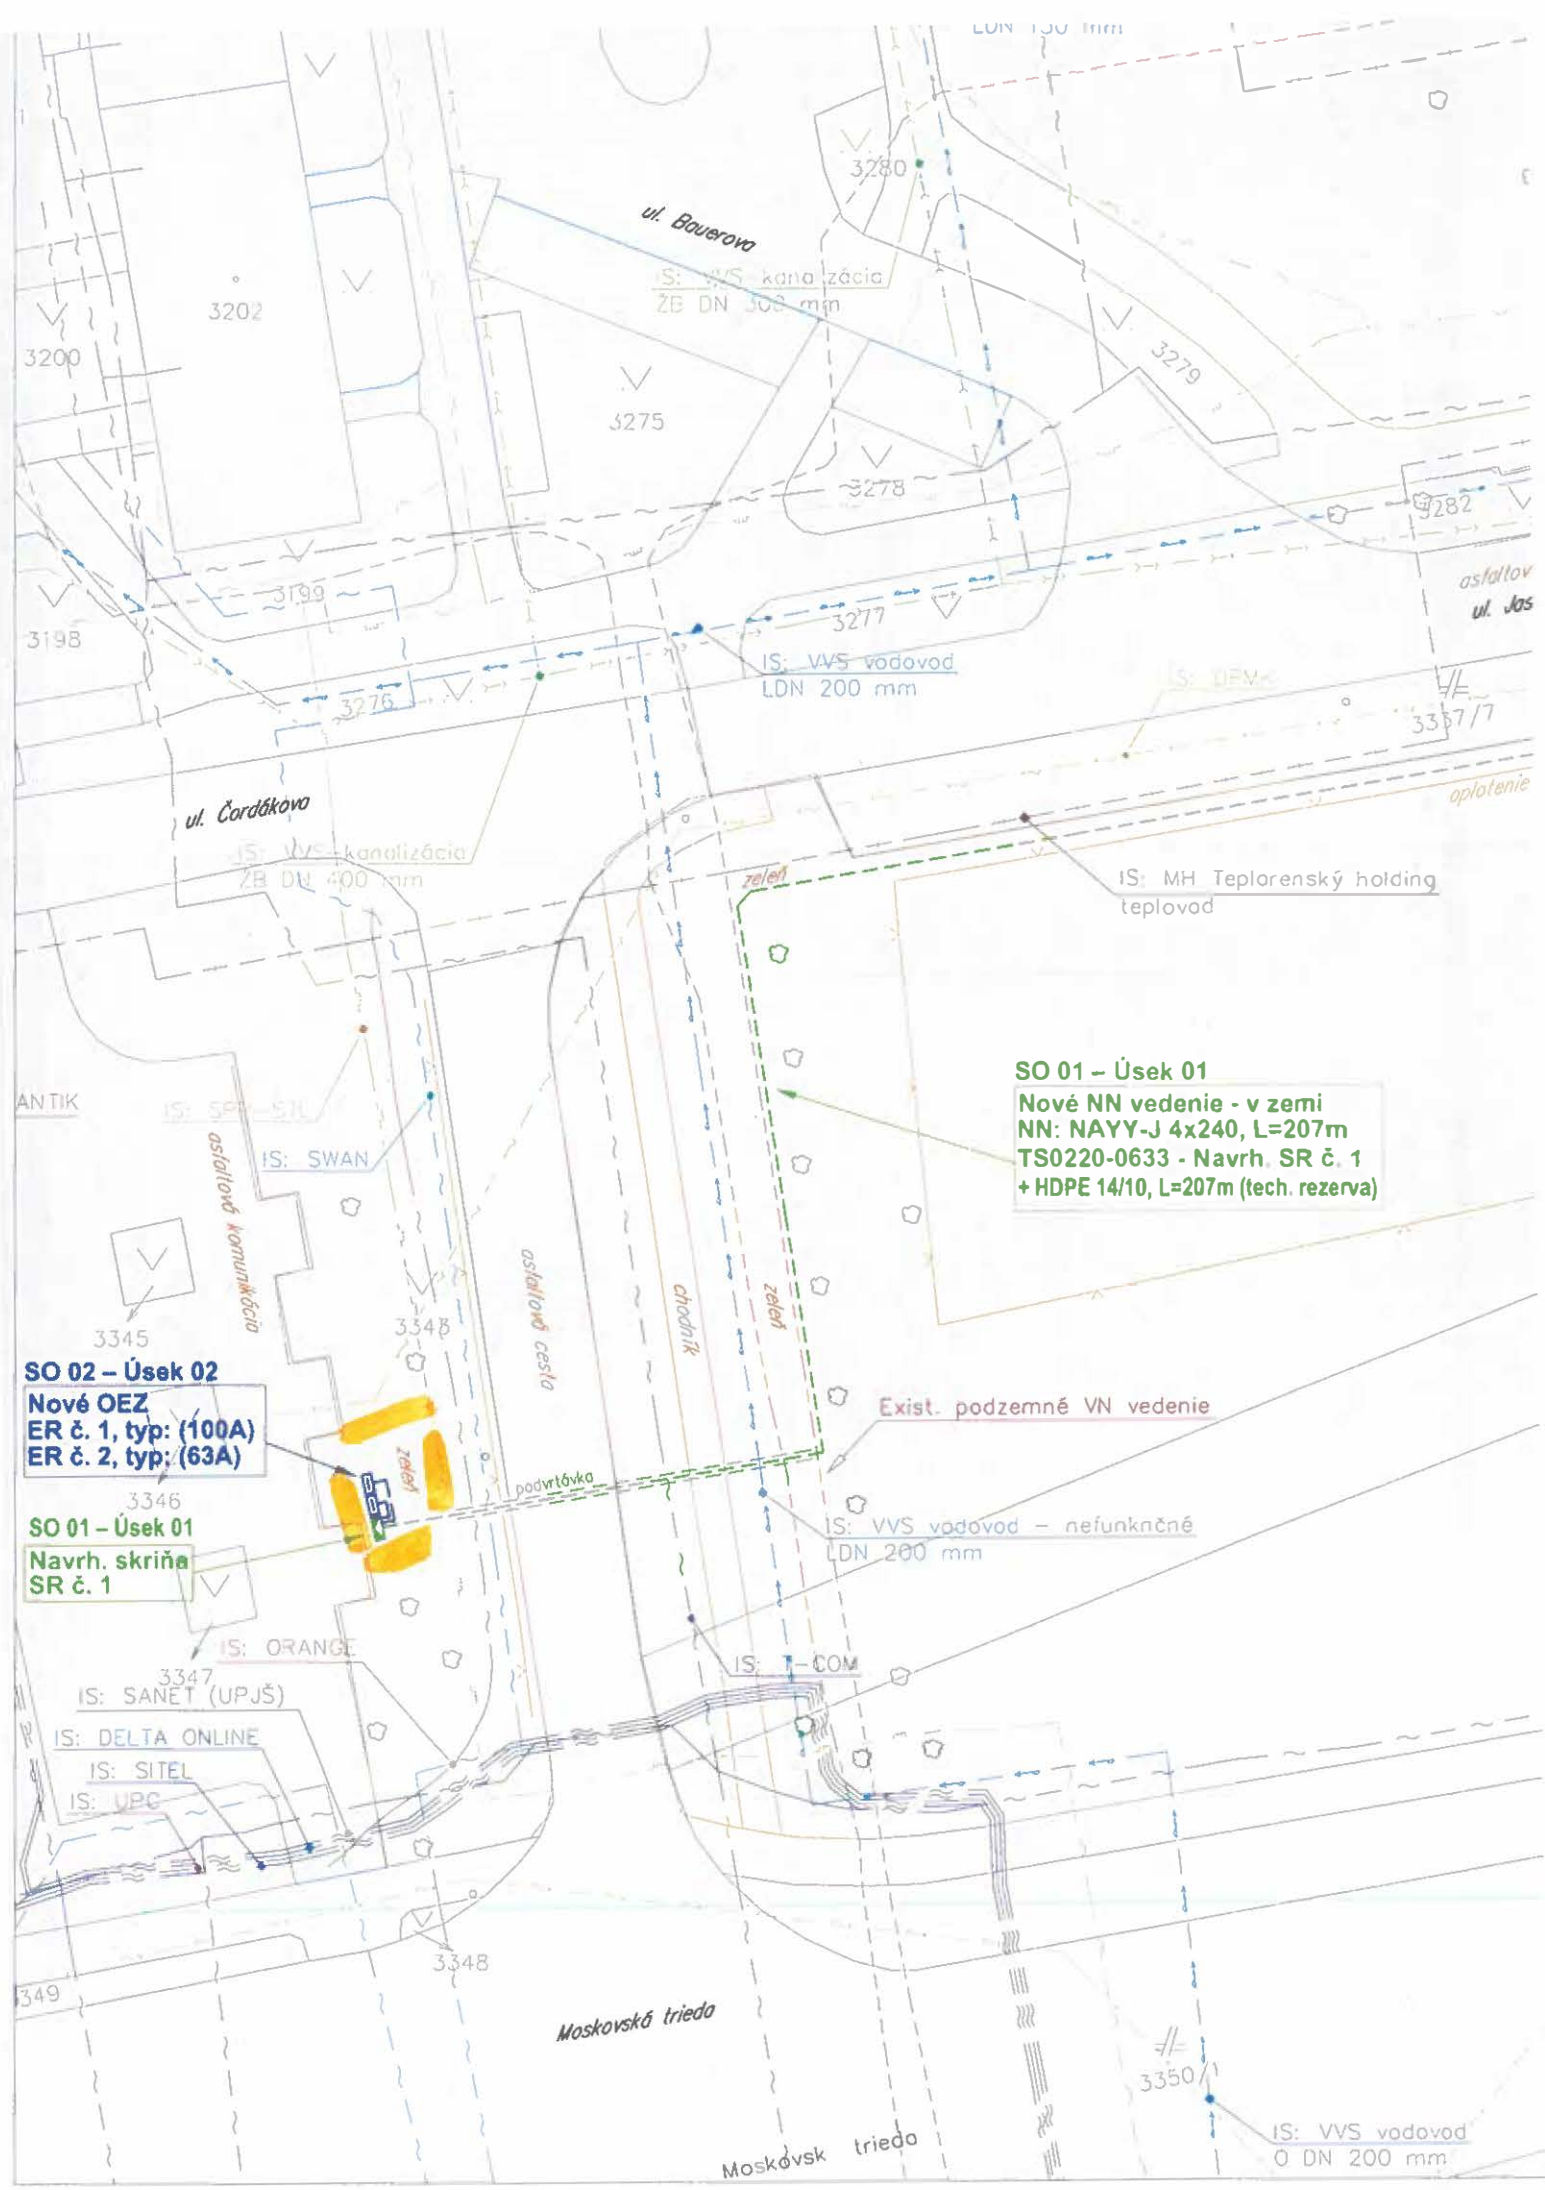

SO 01 – Úsek 01
Nové NN vedenie - v zemi
NN: NAYY-J 4x240, L=207m
TS0220-0633 - Navrh. SR č. 1
+ HDPE 14/10, L=207m (tech. rezerva)

SO 02 – Úsek 02
Nové OEZ
ER č. 1, typ: (100A)
ER č. 2, typ: (63A)

SO 01 – Úsek 01
Navrh. skriňa
SR č. 1

Exist. podzemné VN vedenie

IS: VVS vodovod – nefunkčné
DN 200 mm

IS: VVS vodovod
DN 200 mm



UPOZORNENIE :

Na projekt sa vzťahuje autorská-právna ochrana v zmysle zákona č. 618/2003 Z.z. (Autorský zákon), v znení zákona č. 84/2007 Z.z. a preto má autor diela autorské právo na predmetné projektové dielo a to je neprevoditeľné a časovo obmedzené. Autor diela má aj výhradné právo udeľovať súhlas na prípadné prenechanie diela na využívanie tretím osobám, resp. na použitie diela alebo jeho častí na vytvorenie nového diela. Pod použitím projektového diela sa rozumie jeho zhmotnenie vo forme projektovej dokumentácie a právo autora nemožno zmluvne obmedziť ani výučiť.

Č. sady

Hl. inžinier projektu

Zodpovedný projektant:

Vypracoval:

K EL PRO KAN

Adresa: M. R. Štefánika 212/181
093 01 VRANOV n/T

Investor: VÝCHODOSLOVENSKÁ DISTRIBUČNÁ, a.s.
Adresa: MLYNSKÁ 31, 042 91 KOŠICE

Názov stavby :


Košice, Moskovská trieda - NN

Objekt :

SO 01 - Silnopráúdové elektrické rozvody
SO 02 - Odberné elektrické zariadenie

Obsah : Situácia širších vzťahov

Archiv. č.:	ZP12482/2024
Formát:	2xA4
Dátum:	02/2024
Stupeň PD:	DÚR
Číslo zák.:	ZP12482
Mierka:	Č. výkr.:
1 : 5000	01

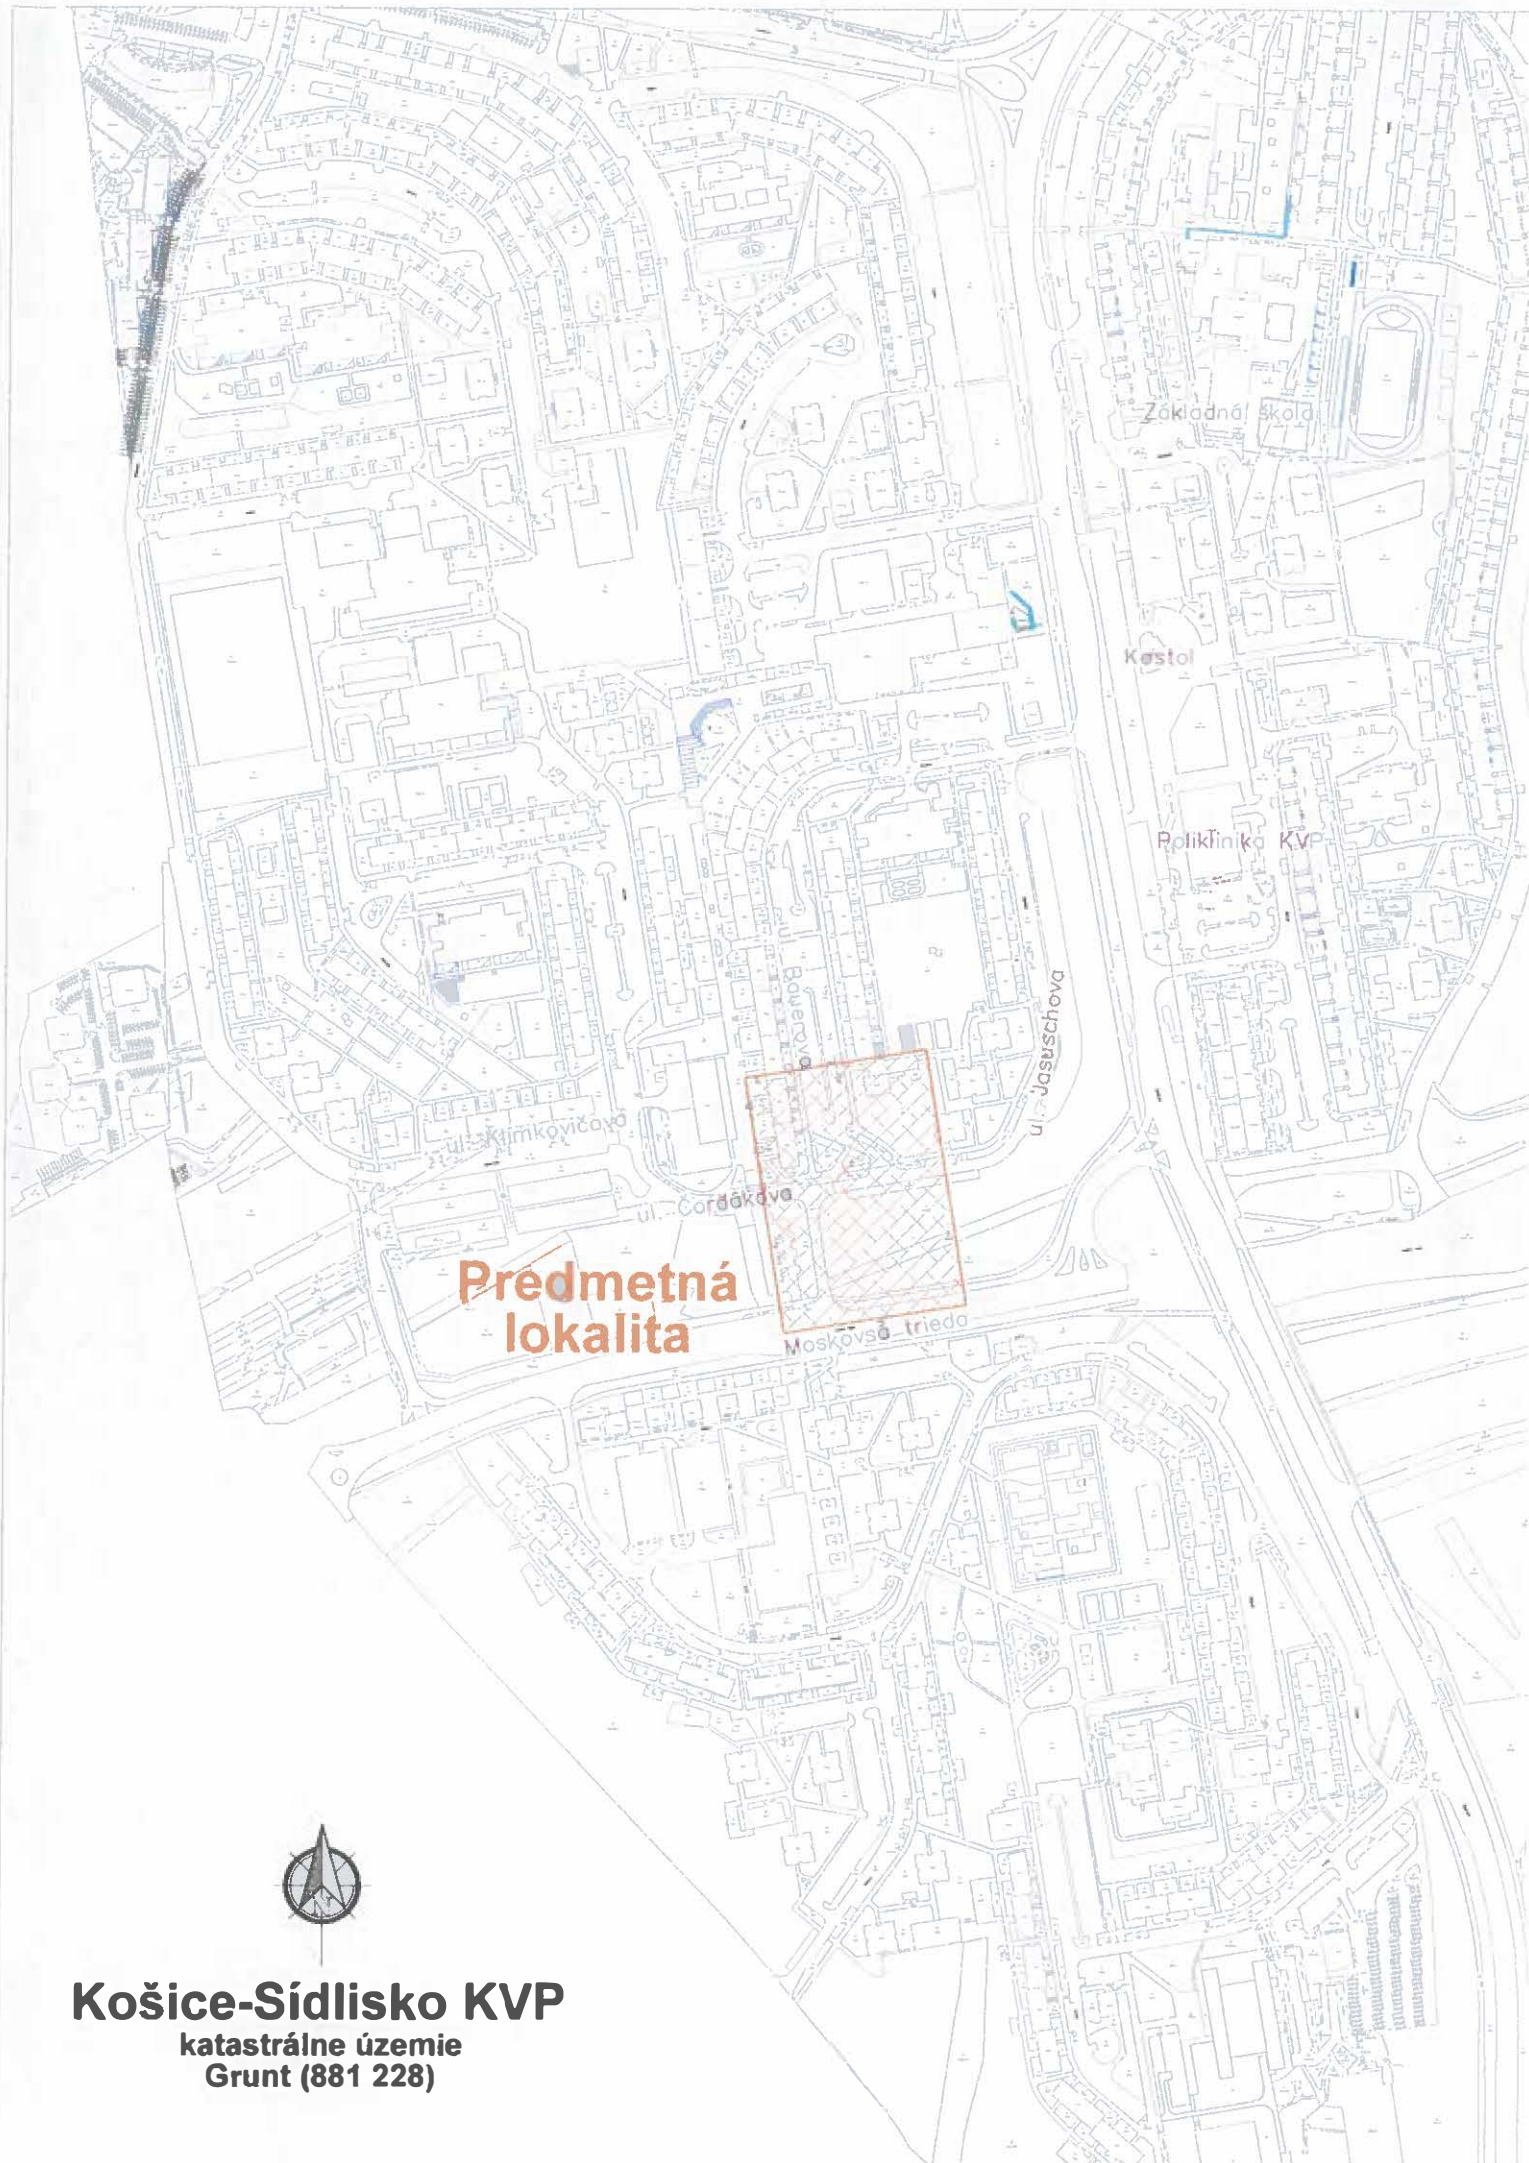

Košice-Sídliisko KVP
katastrálne územie
Grunt (881 228)