

Geometrický plán je podkladom na právne úkony , keď údaje doterajšieho stavu výkazu výmer sú zhodné s údajmi platných výpisov z katastra nehnuteľností

Vyhotoviteľ:  DOPRAVOPROJEKT a.s. BRATISLAVA, DIVIZIA BA III 832 03 Bratislava, Kominárska 2, 4		Kraj Bratislavský Kat. Územie Nové Košariská	Okres Senec Číslo plánu 31322000-2910-027/2023	Obec Dunajská Lužná Mapový list č. ZS XVIII-24-3
		GEOMETRICKÝ PLÁN		<i>na dočasný záber (nájom) a dočasné vyňatie pozemkov z PP pre projekt cyklistickej komunikácie</i>
Vyhotovil		Autorizačne overil		Úradne overil
Dňa: 26.01.2024	Meno: Ing. Adrián Hamran	Dňa: 26.01.2024	Meno: Ing. Adrián Hamran	Dňa: Číslo:
Nové hranice boli v prírode označené neoznačené		Náležitosti a presnosťou zodpovedá predpisom		Overené podľa §9 zákona NR SR č. 215/1995 Z.z. o geodézii a kartografii
Záznam podrobného merania (meračský náčrt) č. -		Pečiatka a podpis		Pečiatka a podpis
Súradnice bodov označených číslami a ostatné meračské údaje sú uložené vo všeobecnej dokumentácii				

Geometrický plán je podkladom na právne úkony , keď údaje doterajšieho stavu výkazu výmer sú zhodné s údajmi platných výpisov z katastra nehnuteľností

Vyhoviteľ:  DOPRAVOPROJEKT a.s. BRATISLAVA, DIVÍZIA BA III 832 03 Bratislava, Kominárska 2, 4		Kraj Bratislavský Kat. Územie Nové Košariská	Okres Senec Číslo plánu 31322000-2910-027/2023	Obec Dunajská Lužná Mapový list č. ZS XVIII-24-3
		GEOMETRICKÝ PLÁN		na dočasný záber (nájom) a dočasné vyňatie pozemkov z PP pre projekt cyklistickej komunikácie
Vyhotoval		Autorizačne overil		Úradne overil
Dňa: 26.01.2024	Meno: Ing. Adrián Hamran	Dňa: 26.01.2024	Meno: Ing. Adrián Hamran	Dňa: Číslo:
Nové hranice boli v prírode označené neoznačené		Náležitostami a presnosťou zodpovedá predpisom		Overené podľa §9 zákona NR SR č. 215/1995 Z.z. o geodézii a kartografii Pečiatka a podpis
Záznam podrobného merania (meračský náčrt) č.				
Súradnice bodov označených číslami a ostatné meračské údaje sú uložené vo všeobecnej dokumentácii				

V Ý K A Z V Ý M E R																			
Doterajší stav								Zmeny					Nový stav						
Číslo					Výmera		Druh pozemku	Diel číslo	k parcele číslo	m ²	od parcely číslo	m ²	Číslo parcely	Výmera		Druh pozemku	Vlastník (iná oprávnená osoba) adresa , (sídlo)		
pzkn. vložky	číslo vlastn.	parcely												ha	m ²			ha	m ²
PK	LV	PK	KN-E	KN-C	ha	m ²													
								Stav právny											
	1011			474/37		795	orná p.	1	102-00	9			474/37		786	orná p. 1		Doterajší	
	3513			474/41	1	8876	orná p.	2	102-00	30			474/41	1	8846	orná p. 1		Doterajší	
	1955		476/1			5624	ost.pl.	3	101-00	40			(476/1		5520	ost.pl.)		Doterajší	
								4	601-00	64									
								3			476/1	40	101-00		40	zast.pl. 22			
								1			474/37	9							
								2			474/41	30	102-00		39	orná p. 1			
								4			476/1	64	601-00		64	zast.pl. 22			
Spolu							2	5295			143		143		2	5295			
								Stav podľa registra C KN											
	1011			474/37		795	orná p.	1	102-00	9			474/37		786	orná p. 1		Doterajší	
	3513			474/41	1	8876	orná p.	2	102-00	30			474/41	1	8846	orná p. 1		Doterajší	
				476/1		5072	zast.pl.	3	101-00	40			476/1		4968	zast.pl. 22		Doterajší	
								4	601-00	64									
								3			476/1	40	101-00		40	zast.pl. 22			
								1			474/37	9							
								2			474/41	30	102-00		39	orná p. 1			
								4			476/1	64	601-00		64	zast.pl. 22			
Spolu							2	4743						2	4743				

Legenda: kód spôsobu využívania

1 Pozemok využívaný pre rastlinnú výrobu, na ktorom sa pestujú obilniny, okopaniny, krmoviny, technické plodiny, zelenina...

22 Pozemok, na ktorom je postavená inžinierska stavba - cestná, miestna a účelová komunikácia, lesná cesta, poľná cesta, ...

Poznámka: Diely č. 1 a 2 ležia v areáli BPEJ č. 0036002, diel č. 3 leží v areáli BPEJ č. 0014062, diel č. 4 leží v areáli BPEJ č. 0002002.



Mierka: 1:500

Dočasný zaber

Prehľad listov: list č. 2 z 2





Výmery dielov BSK:

diel (3) 40 m²

diel (4) 64 m²

0002002

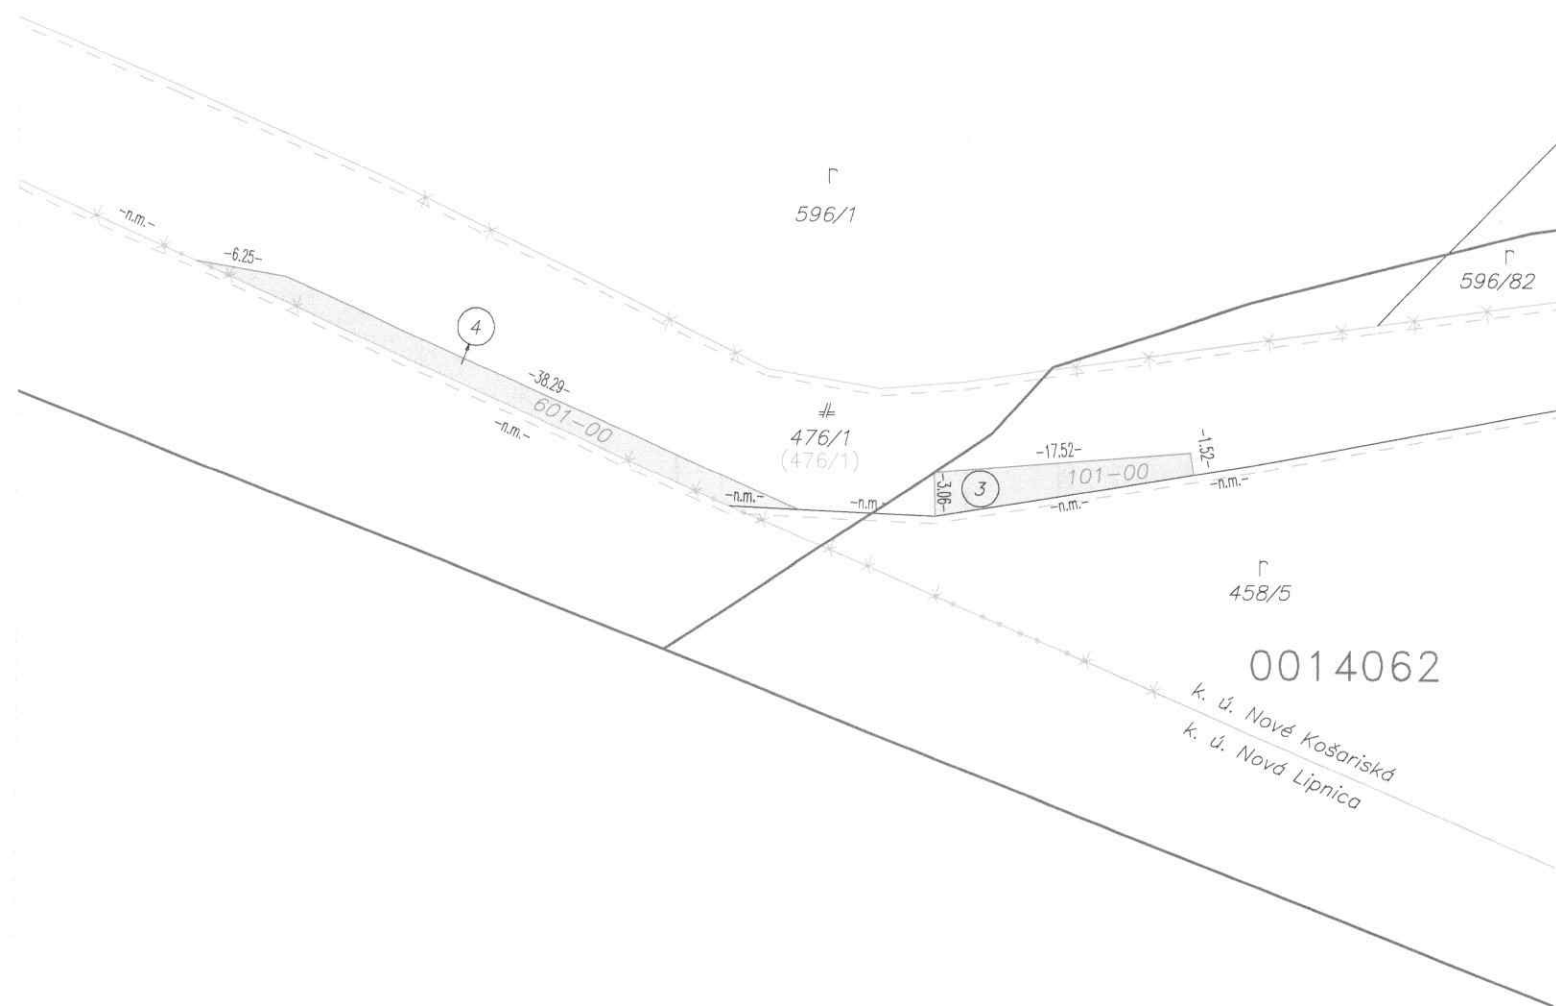

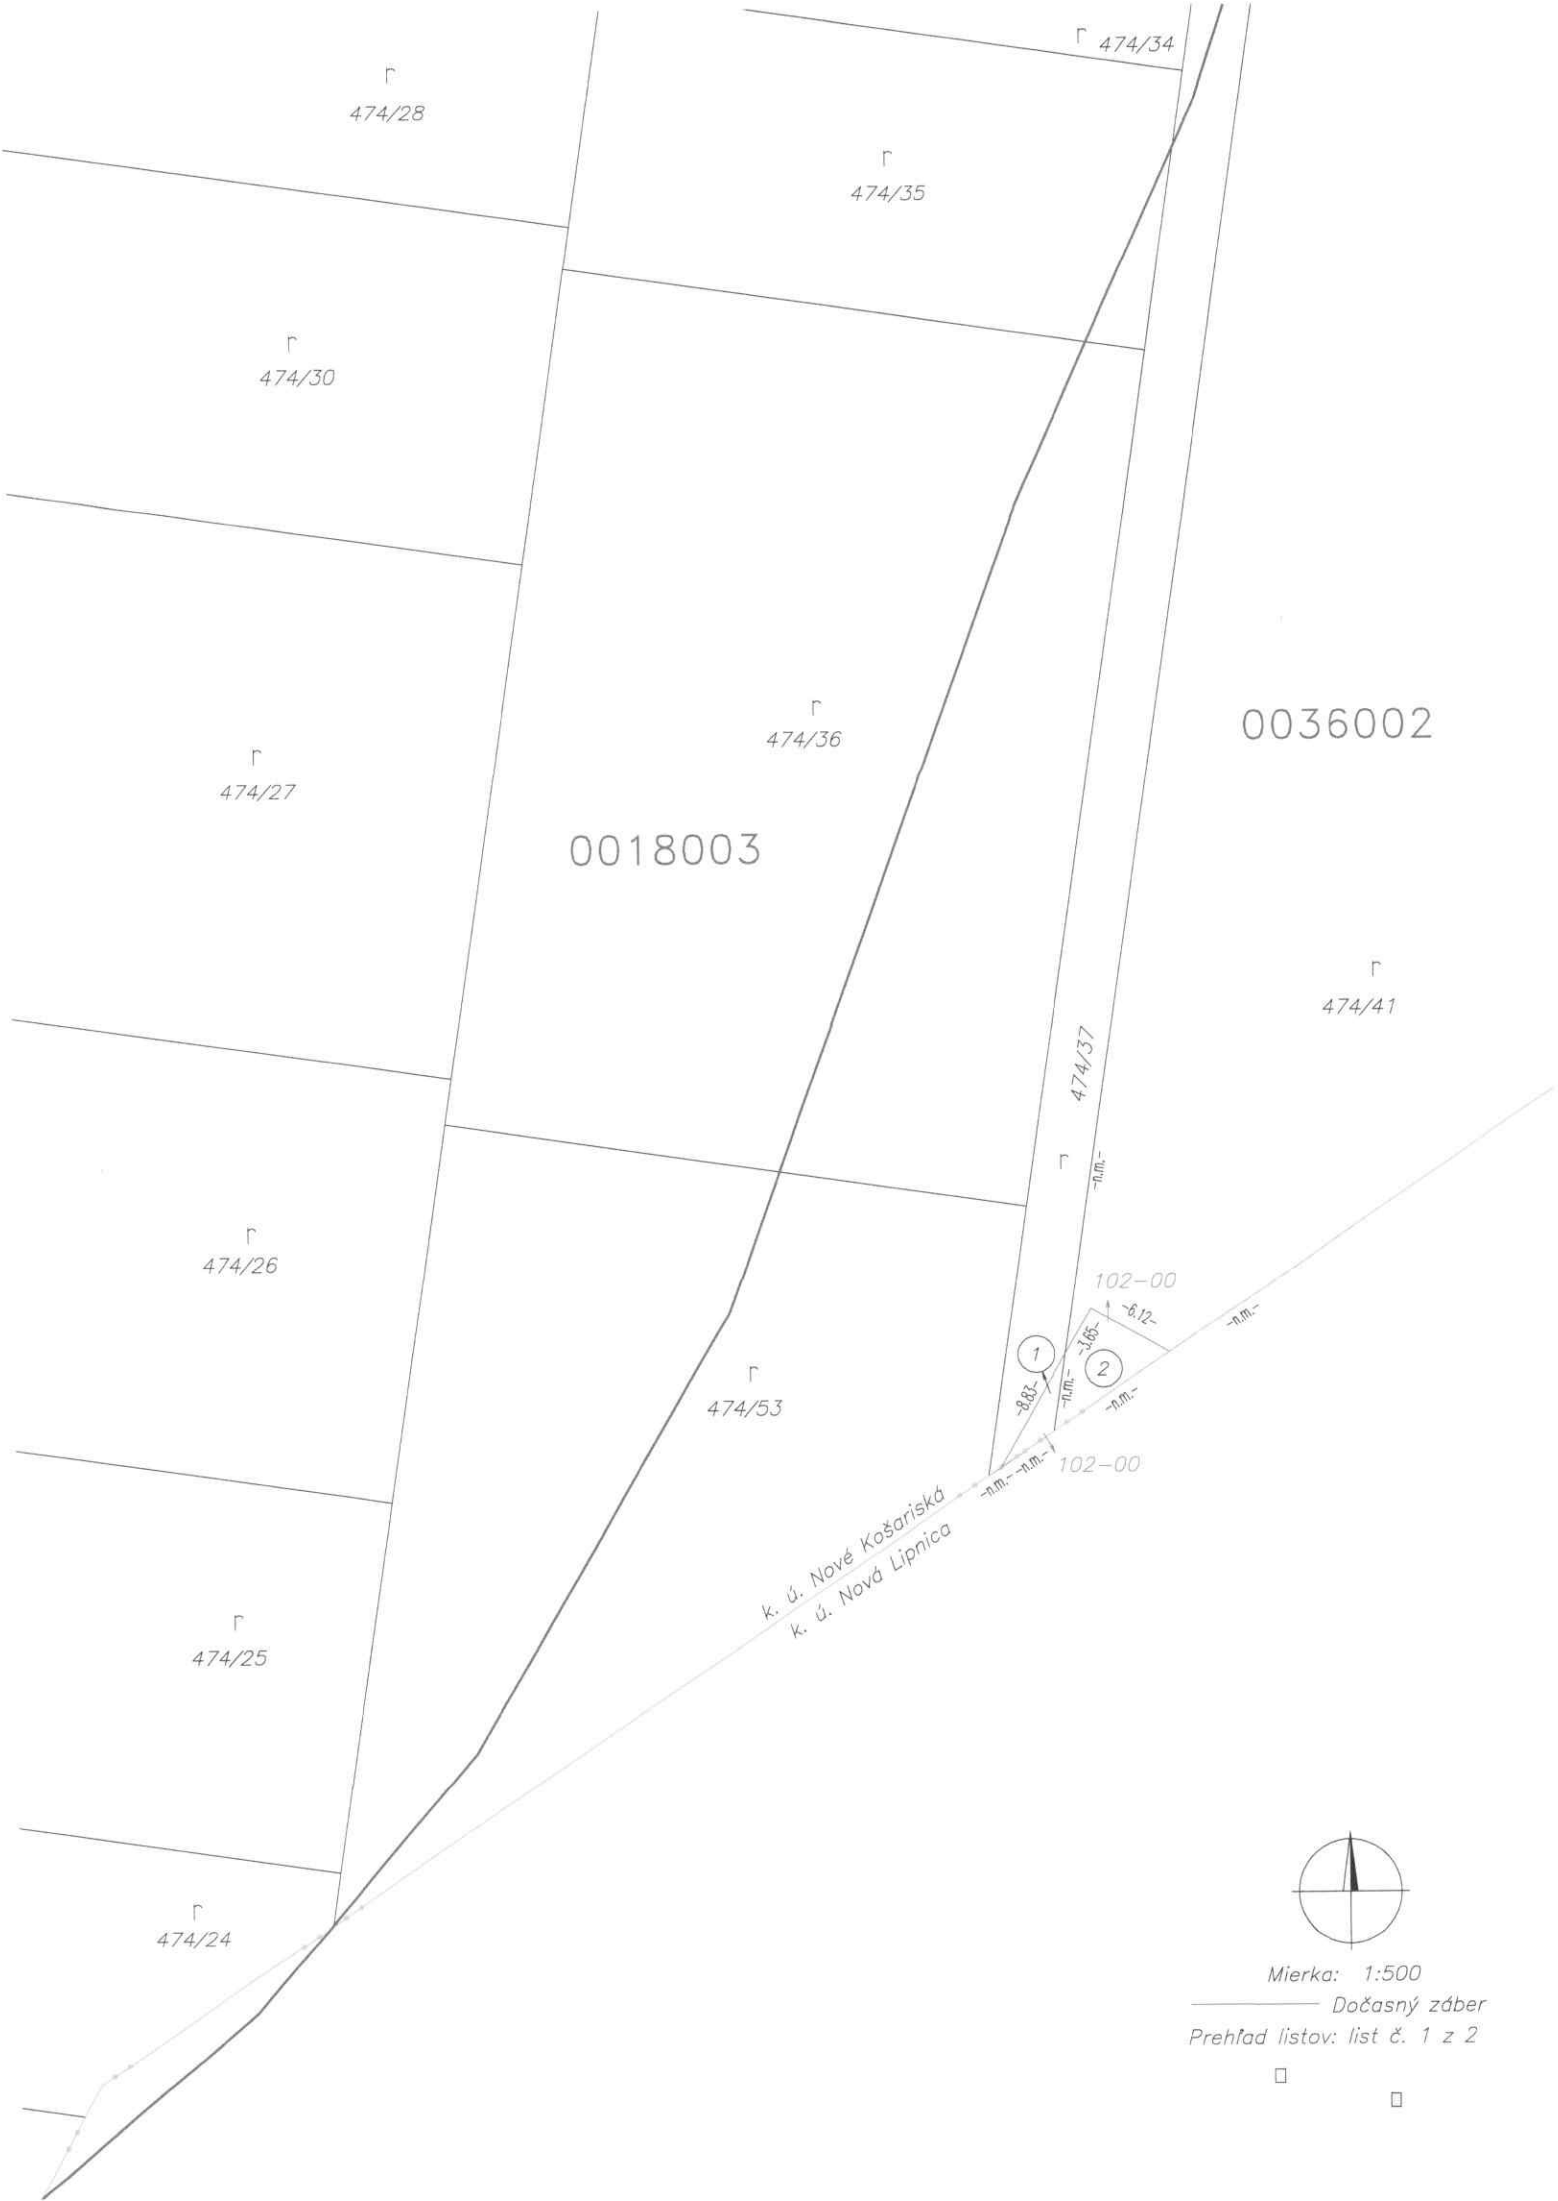

474/28

474/35

474/34

474/30

474/36

0036002

474/27

0018003

474/41

474/37

474/26

474/53

102-00

1

0.12-

0.12-

0.12-

102-00

k. ú. Nové Košariská
k. ú. Nová Lipnica

474/25

474/24



Mierka: 1:500

Dočasný záber

Prehľad listov: list č. 1 z 2

