


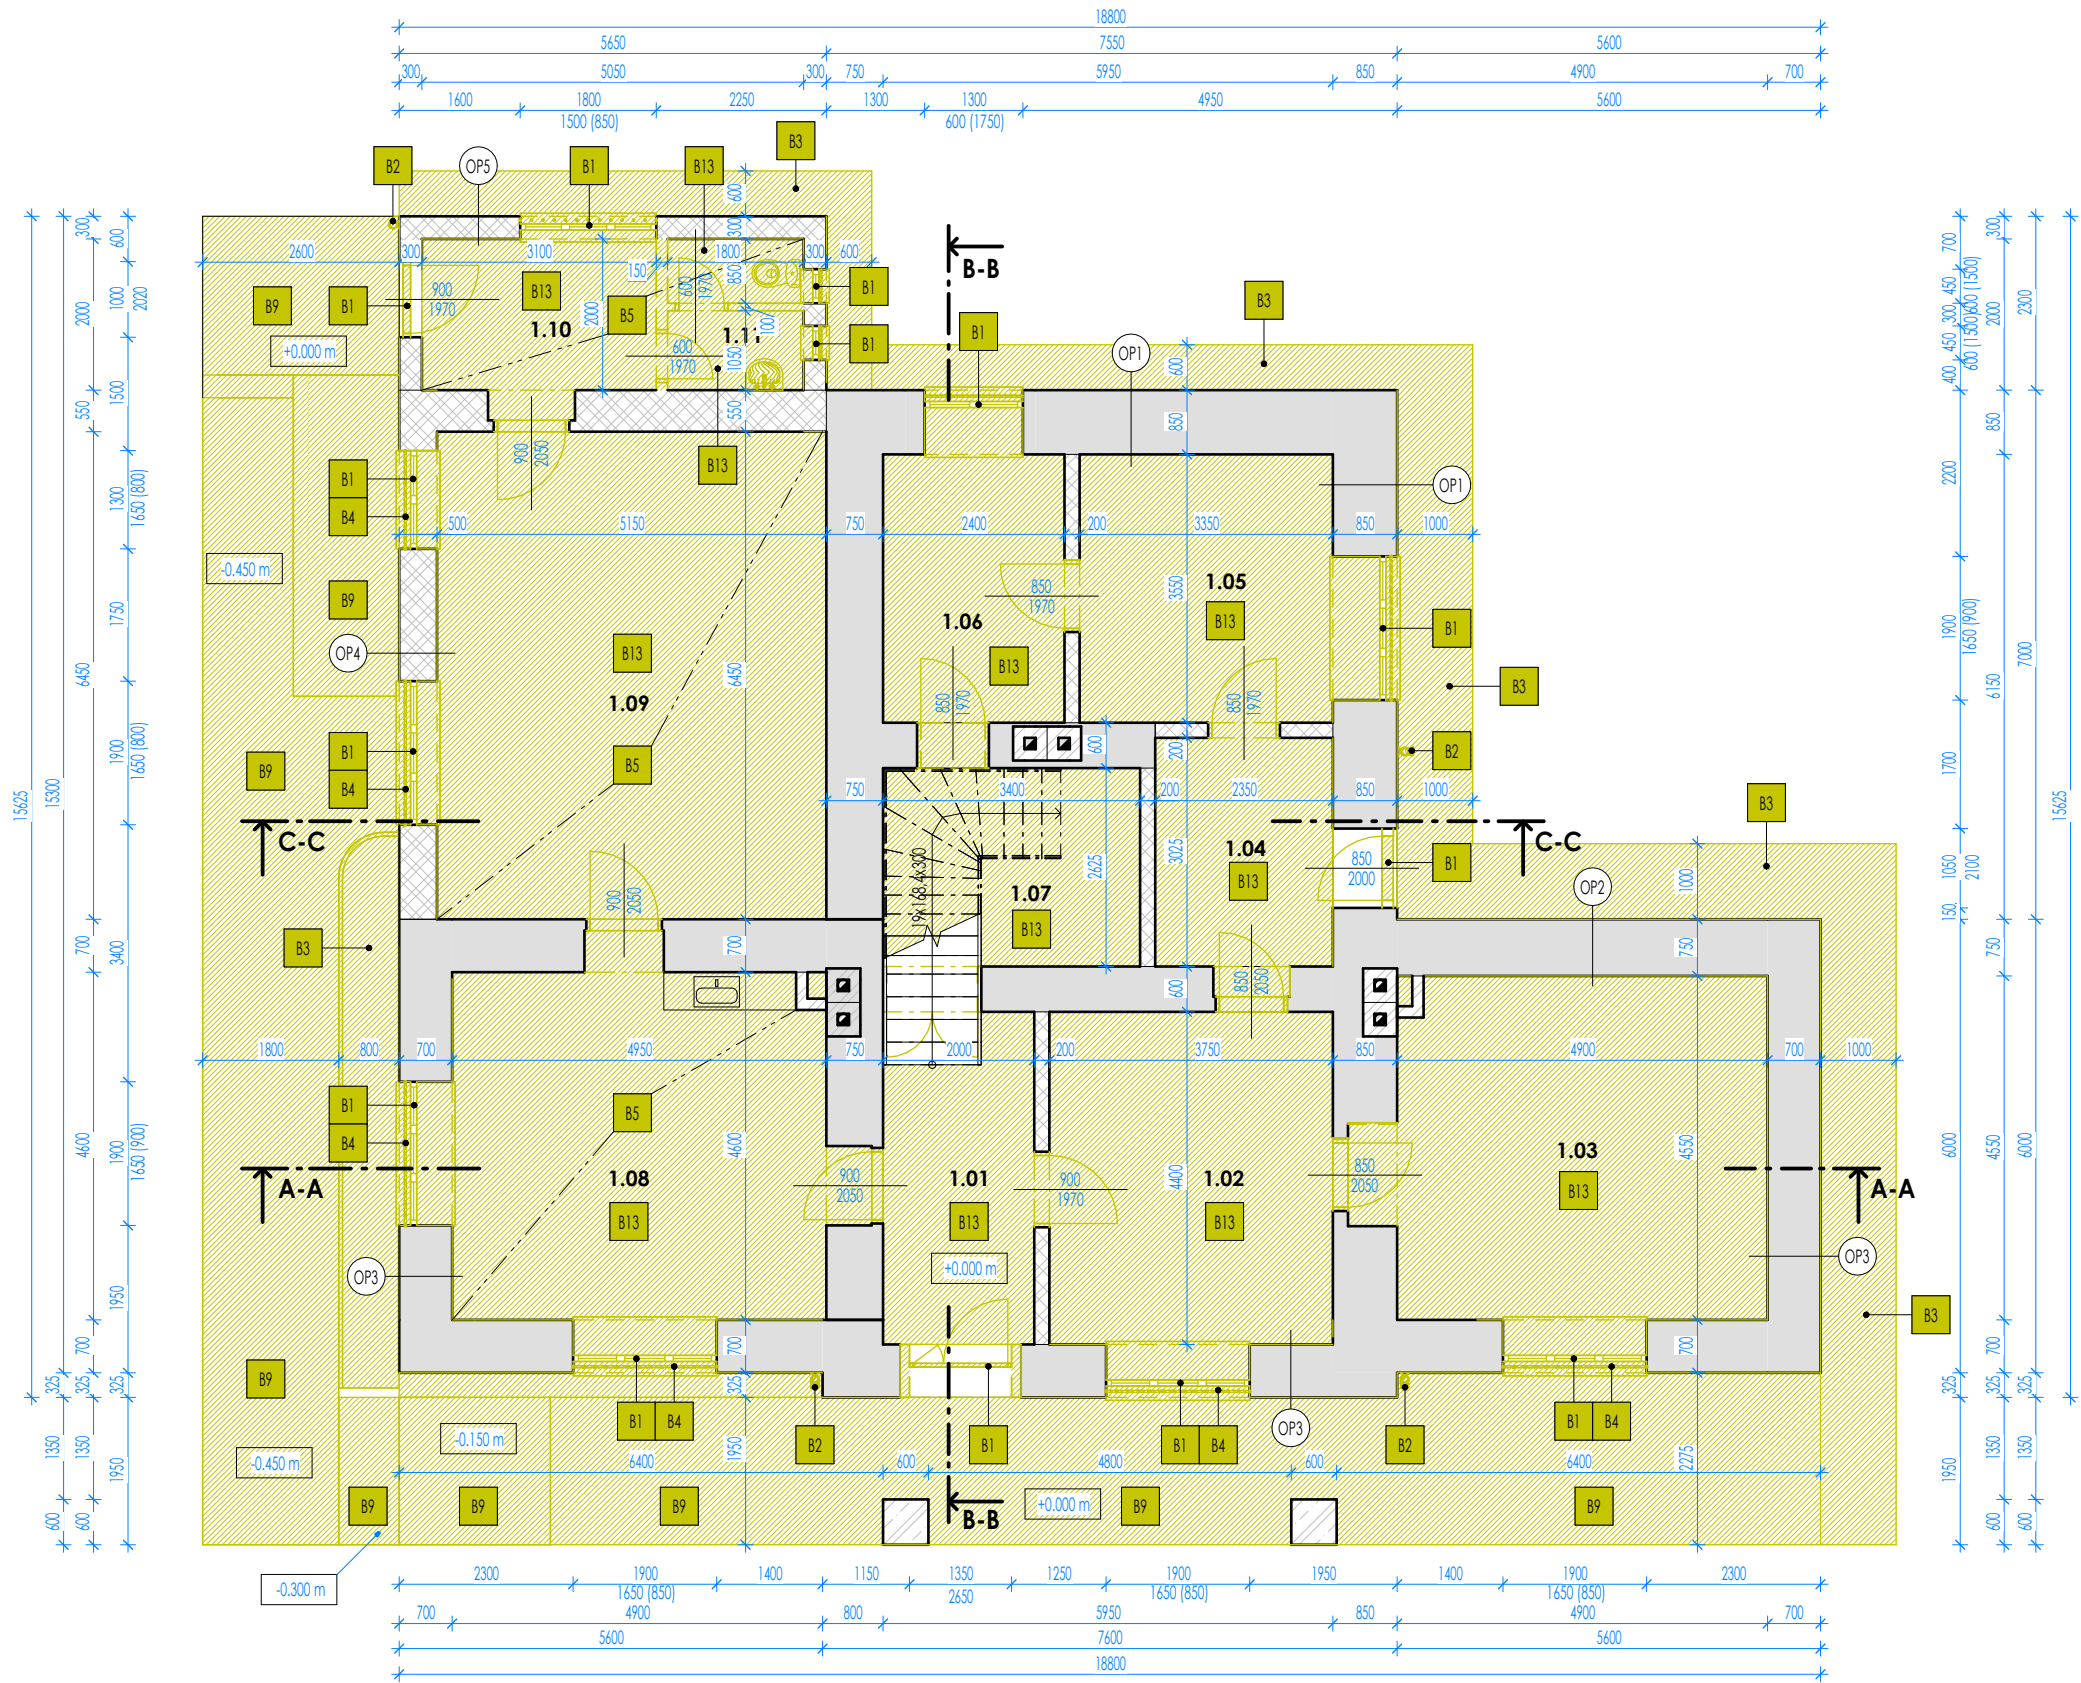

LEGENDA MIESTNOSTÍ 1.NP - PÔVODNÝ STAV					
OZN.	ÚČEL MIESTNOSTI	PLOCHA	PODLAHA	STROP	STENA
1.01	CHODBA	8.88 m²	KERAMICKÁ DLAŽBA	VÁPENNOCEMENTOVÁ OMIETKA	VÁPENNOCEMENTOVÁ OMIETKA
1.02	KANCELÁRIA	16.18 m²	LAMINÁTOVÁ PODLAHA	VÁPENNOCEMENTOVÁ OMIETKA	VÁPENNOCEMENTOVÁ OMIETKA
1.03	KANCELÁRIA	22.10 m²	LAMINÁTOVÁ PODLAHA	VÁPENNOCEMENTOVÁ OMIETKA	VÁPENNOCEMENTOVÁ OMIETKA
1.04	CHODBA	7.11 m²	BETÓN	VÁPENNOCEMENTOVÁ OMIETKA	VÁPENNOCEMENTOVÁ OMIETKA
1.05	ARCHÍV	11.89 m²	BETÓN	VÁPENNOCEMENTOVÁ OMIETKA	VÁPENNOCEMENTOVÁ OMIETKA
1.06	SKLAD	8.55 m²	BETÓN	VÁPENNOCEMENTOVÁ OMIETKA	VÁPENNOCEMENTOVÁ OMIETKA
1.07	SKLAD	8.98 m²	BETÓN	VÁPENNOCEMENTOVÁ OMIETKA	VÁPENNOCEMENTOVÁ OMIETKA
1.08	SEKRETARIÁT	22.57 m²	LAMINÁTOVÁ PODLAHA	KAZETOVÝ SADROKARTÓN	VÁPENNOCEMENTOVÁ OMIETKA
1.09	KANCELÁRIA	33.24 m²	LAMINÁTOVÁ PODLAHA	KAZETOVÝ SADROKARTÓN	VÁPENNOCEMENTOVÁ OMIETKA
1.10	CHODBA	6.20 m²	KERAMICKÁ DLAŽBA	KAZETOVÝ SADROKARTÓN	VÁPENNOCEMENTOVÁ OMIETKA
1.11	WC	3.60 m²	KERAMICKÁ DLAŽBA	KAZETOVÝ SADROKARTÓN	VÁPENNOCEMENTOVÁ OMIETKA
		149.30 m²			

LEGENDA MATERIÁLOV

- EXISTUJÚCE OBVODOVÉ A VNÚTORNÉ NOSNÉ KAMENNÉ MURIVO, HR. 850, 800, 700, 650, 600 MM
- EXISTUJÚCE OBVODOVÉ A VNÚTORNÉ NOSNÉ MURIVO Z PLNÝCH PÁLENÝCH TEHÁL, HR. 550, 500, 300 MM
- EXISTUJÚCE VNÚTORNÉ NENOSNÉ MURIVO Z PLNÝCH PÁLENÝCH TEHÁL, HR. 200, 150, 100 MM
- BÚRACIE PRÁCE

LEGENDA BÚRACÍCH PRÁC

- B1 - ODSTRÁNENIE OKENNÝCH A DVERNÝCH KONŠTRUKCIÍ S PARAPETMI
- B2 - ODSTRÁNENIE EXISTUJÚCICH DAŽĎOVÝCH ZVODOV
- B3 - ODSTRÁNENIE ODKVAPOVÉHO CHODNÍKA (BETÓN) S PODKLADOM V CELEJ ŠÍRKE
- B4 - DEMONTÁŽ EXISTUJÚCICH OCEĽOVÝCH MREŽÍ
- B5 - ODSTRÁNENIE EXISTUJÚCEHO KAZETOVÉHO PODHLADU
- B9 - ODSTRÁNENIE EXISTUJÚCEJ ZDEGRADOVANEJ NÁŠLAPNEJ VRSTVY SPEVNENÝCH PLŔCH - CHODNÍK, RAMPA, SCHODISKO
- B13 - VYBÚRANIE VRSTVIE PODLAHY PO ÚROVEŇ PODKLADOVÉHO BETÓNU


POZNÁMKA

- DO KONŠTRUKCIE JE MOŽNÉ ZABUDOVAŤ IBA MATERIÁLY SO ZARUČENÝMI KONŠTRUKČNÝMI A TECHNICKÝMI VLASTNOSTAMI A OSVEDČENÝM CERTIFIKÁTOM KVALITY !
- VYKÁZANÉ STAVEBNÉ ÚPRAVY /PŘESTUPY, PŘÍRAZY, DRÁŽKY, NIKY, DILATÁCIE/ JE NUTNÉ KONFRONTOVAŤ SJEDNOTL. PROFESIAMI !
- PRED ZHOTOVENÍM ZATEPLOVACIEHO SYSTÉMU JE POTREBNÉ PODKLAD VYSPRÁVIŤ CEMENTOVOU MALTOU !
- VÝKRES PRE STAVEBNÉ POVOLENIE NENAHŔADZA REALIZAČNÚ DOKUMENTÁCIU !
- VŠETKY VÝŠKOVÉ A DĹŽKOVÉ ROZMERY KONTROLOVAŤ POČAS PRIEBEHU PRÁC NA STAVBE !
- ZHOTOVITEĽ JE POVINNÝ O ZISTENÝCH CHYBÁCH V DOKUMENTÁCII NEODKLADNE INFORMOVAŤ PROJEKTANTA !
- PROJEKTANT NENESIE ŽIADNÚ ZODPOVEDNOSŤ ZA ZMENY USKUTOČNENÉ BEZ JEHO SÚHLASU !
- PRED OBJEDNANÍM MATERIÁLOV JE POTREBNÉ PRESNE ZAMERAŤ ZHOTOVITEĽOM SKUTOČNÉ ROZMERY NA STAVBE, SKONTROLOVAŤ POČET VYKÁZANÝCH PRVKOV!
- DOKUMENTÁCIA BOLA SPRACOVANÁ NA ZÁKLADE OSOBNÉJ OBHLIADKY A ZAMERANIA DOSTUPNÝCH PRIESTOROV
- PROJEKTOVÁ DOKUMENTÁCIA JE ZAMERANÁ NA CELKOVÚ OBNOVU OBALOVÝCH KONŠTRUKCIÍ.

±0,000 = 1.NP

Tento výkres je originál alebo kópia zmeny, doplnky, prekresovanie alebo kopírovanie bez súhlasu majiteľa je trestné podľa §21.odst. a) zákona č.383/1997 Z.z. Tieto informácie sú dôverným a podliehajú zákonu č. 18/2018 Z. z. o ochrane osobných údajov a o zmene a doplnení niektorých zákonov publikovaný v Zbierke zákonov SR Projektová dokumentácia je vypracovaná v rozsahu potrebnom pre vydanie stavebného povolenia v podrobnostiach pre realizáciu stavby! Projektová dokumentácia nenahrádza výrobnú a dielenskú dokument. dodávateľa

Vypracoval:	Ing. Vladimír Staš	Štavba:	ZNÍŽENIE ENERGETICKEJ NÁROČNOSTI BUDOVY OBECNÉHO ÚRADU V OBCI ZBUDZA		Ing. Vladimír Staš Štefánikova 61, 085 01 Bardejov tel.: 0944 141 904 email: consil.econ@gmail.com	
Projektant:	Ing. Vladimír Staš	Stavebník:	Obec Zbudza, Zbudza 71, 072 23 Zbudza		Dátum: 10/2024	
		Miesto stavby:	I.v.č. 458, č.p. 255, k.ú. Zbudza, obec Zbudza, okres: Michalovce		Stupeň: DSPaRS	
Zodp.projektant:		Objekt:	SO 01 - HLAVNÝ OBJEKT		Č. Zák.: 0423	Kóty v: mm
	Ing. Vladimír Staš	Diel:	ARCHITEKTONICKO - STAVEBNÁ ČASŤ /ASR/		Formát: 297x530 mm	Mierka: 1 : 100
HIP.:	Ing. Vladimír Staš	Obsah:	PÔDORYS 1.NP - PÔVODNÝ STAV		Časť: D	Príl.č.: PS1

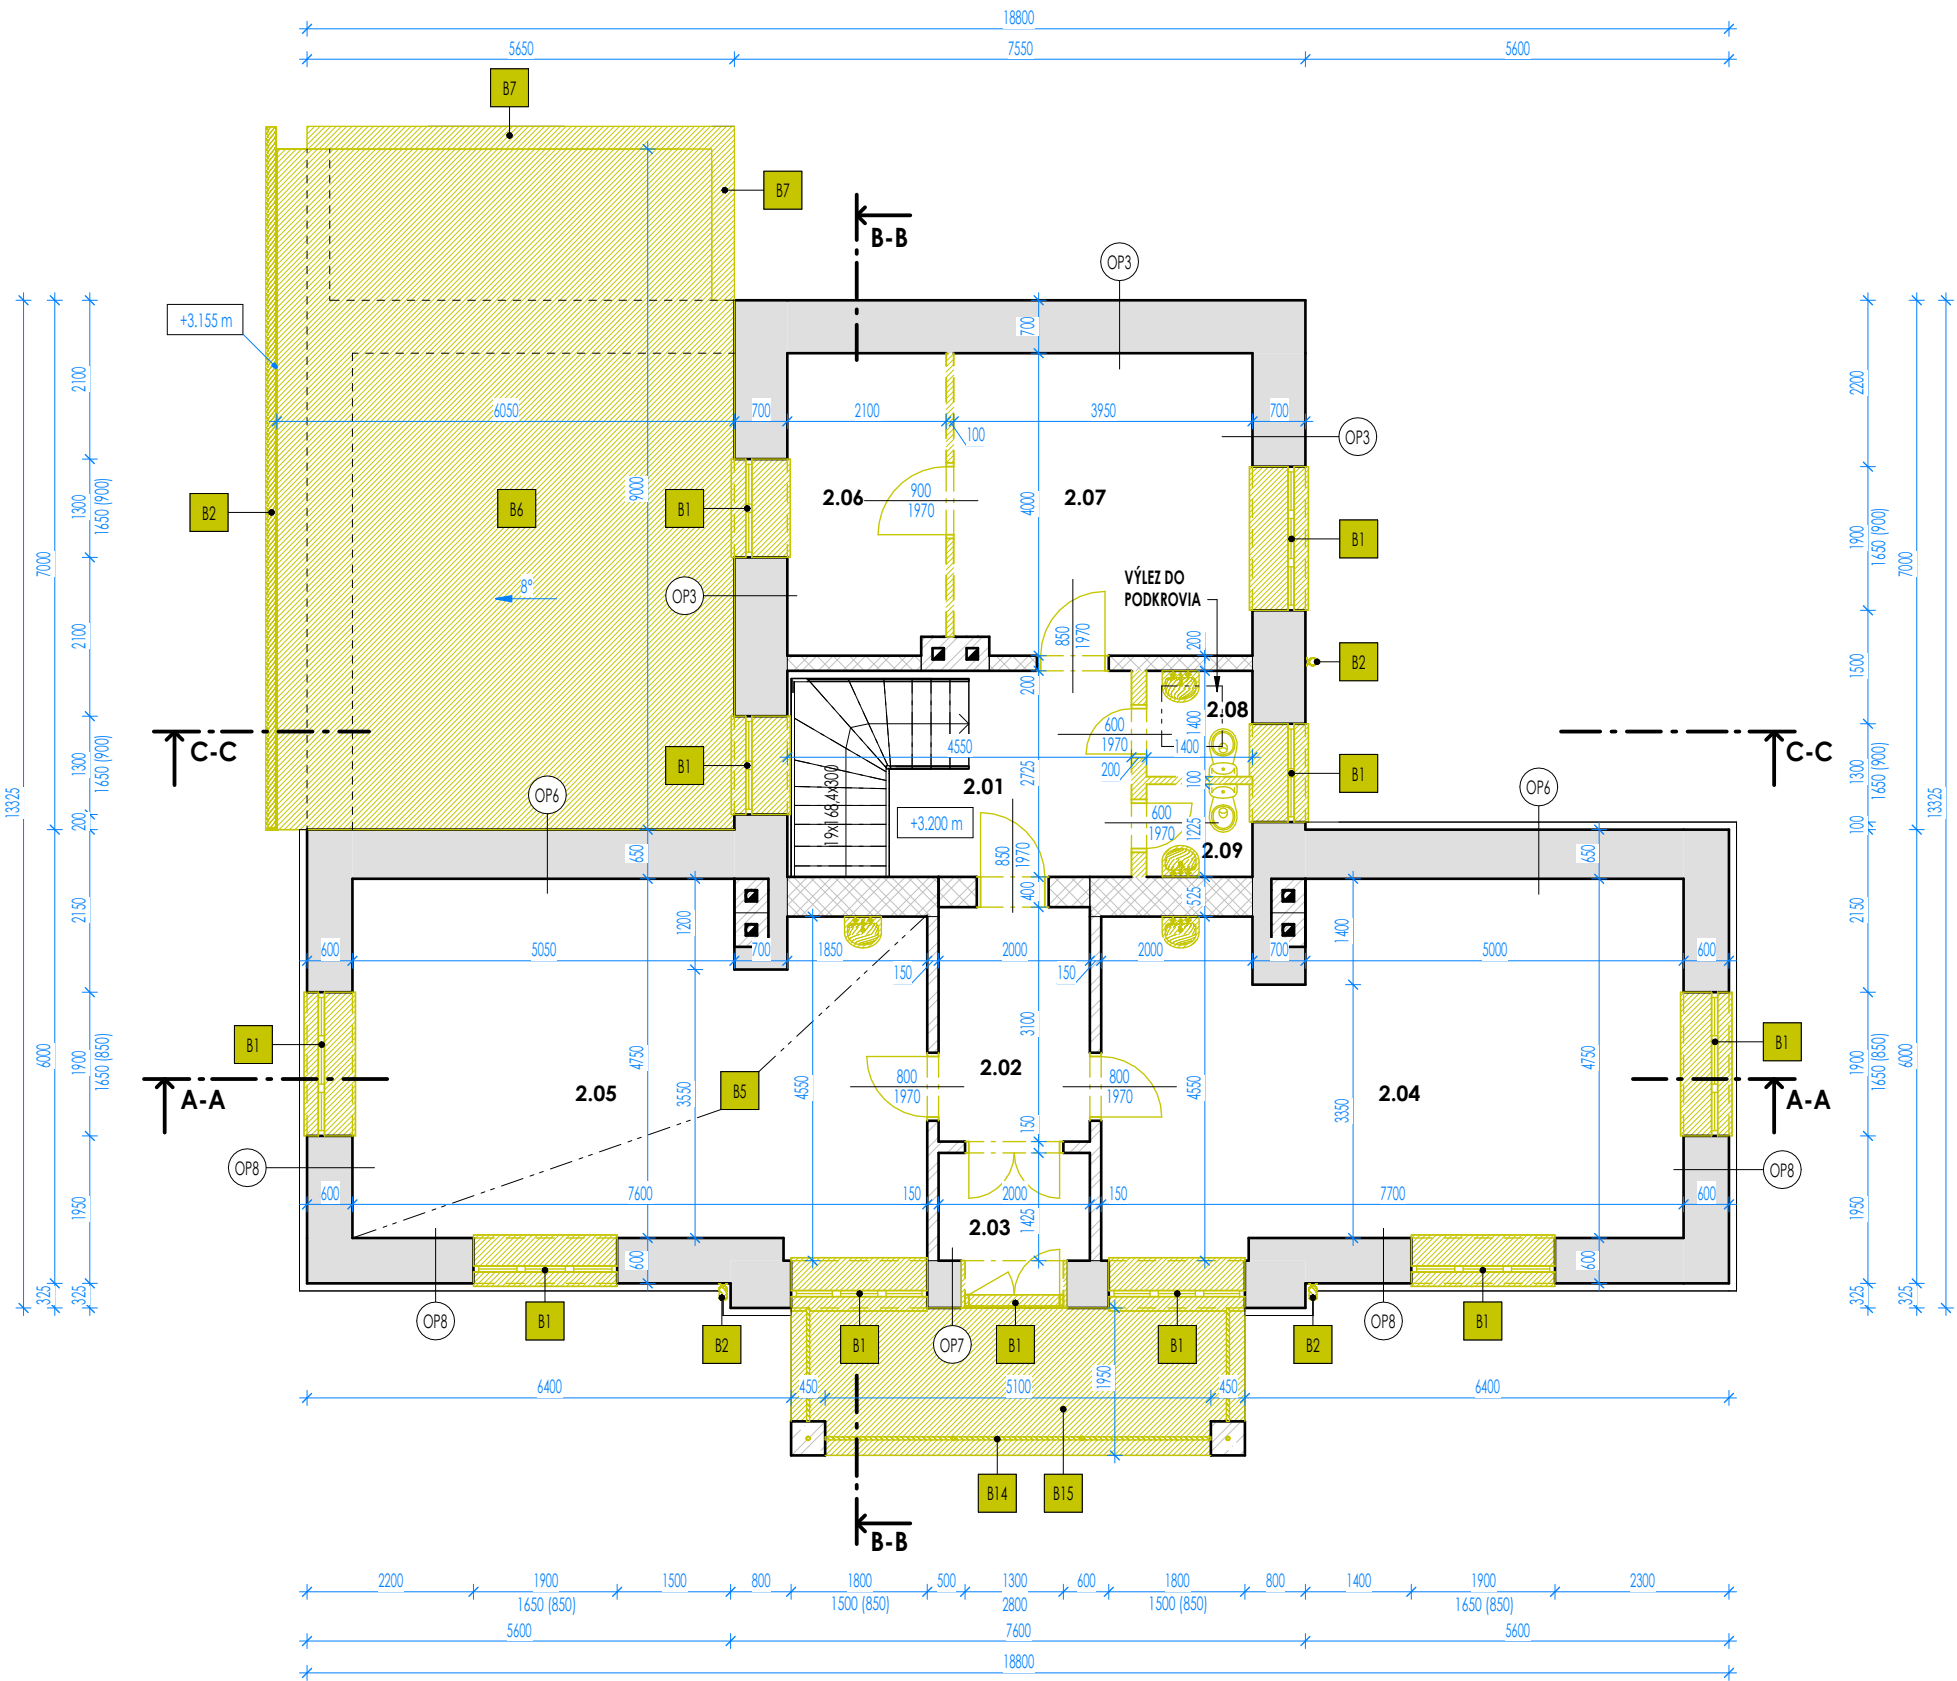

LEGENDA MIESTNOSTÍ 2.NP - PÔVODNÝ STAV					
OZN.	ÚČEL MIESTNOSTI	PLOCHA	PODLAHA	STROP	STENA
2.01	CHODBA	12.37 m²	DREVENÁ + PVC	VÁPENNOCEMENTOVÁ OMIETKA	VÁPENNOCEMENTOVÁ OMIETKA
2.02	CHODBA	6.20 m²	DREVENÁ + PVC	VÁPENNOCEMENTOVÁ OMIETKA	VÁPENNOCEMENTOVÁ OMIETKA
2.03	CHODBA	2.85 m²	DREVENÁ + PVC	VÁPENNOCEMENTOVÁ OMIETKA	VÁPENNOCEMENTOVÁ OMIETKA
2.04	FITNESS	35.04 m²	DREVENÁ + KOBEREC	VÁPENNOCEMENTOVÁ OMIETKA	VÁPENNOCEMENTOVÁ OMIETKA
2.05	KANCELÁRIA	34.78 m²	DREVENÁ + PVC	KAZETOVÝ SADROKARTÓN	VÁPENNOCEMENTOVÁ OMIETKA
2.06	ARCHÍV	8.32 m²	DREVENÁ + PVC	VÁPENNOCEMENTOVÁ OMIETKA	VÁPENNOCEMENTOVÁ OMIETKA
2.07	KNIŽNICA	15.68 m²	DREVENÁ + PVC	VÁPENNOCEMENTOVÁ OMIETKA	VÁPENNOCEMENTOVÁ OMIETKA
2.08	WC	1.96 m²	KERAMICKÁ DLAŽBA	VÁPENNOCEMENTOVÁ OMIETKA	VÁPENNOCEMENTOVÁ OMIETKA
2.09	WC	1.72 m²	KERAMICKÁ DLAŽBA	VÁPENNOCEMENTOVÁ OMIETKA	VÁPENNOCEMENTOVÁ OMIETKA
		118.91 m²			

LEGENDA MATERIÁLOV

- EXISTUJÚCE OBVODOVÉ A VNÚTORNÉ NOSNÉ KAMENNÉ MURIVO, HR. 850, 800, 700, 650, 600 MM
- EXISTUJÚCE OBVODOVÉ A VNÚTORNÉ NOSNÉ MURIVO Z PLNÝCH PÁLENÝCH TEHÁL, HR. 550, 500, 300 MM
- EXISTUJÚCE VNÚTORNÉ NENOSNÉ MURIVO Z PLNÝCH PÁLENÝCH TEHÁL, HR. 200, 150, 100 MM
- BÚRACIE PRÁCE

LEGENDA BÚRACÍCH PRÁC

- B1 - ODSTRÁNENIE OKENNÝCH A DVERNÝCH KONŠTRUKCIÍ S PARAPETMI
- B2 - ODSTRÁNENIE EXISTUJÚCICH DAŽĎOVÝCH ZVODOV
- B5 - ODSTRÁNENIE EXISTUJÚCEHO KAZETOVÉHO PODHLADU
- B6 - ODSTRÁNENIE EXISTUJÚCEJ STREŠNEJ KRYTINY, FALCOVANÝ PLECH
- B7 - ODSTRÁNENIE EXISTUJÚCEHO OPLECHOVANIA ATIKY
- B14 - ODSTRÁNENIE EXISTUJÚCEHO OCELOVÉHO ZÁBRADLIA
- B15 - ODSTRÁNENIE EXISTUJÚCICH VRSTVIE PODLAHY AŽ PO ÚROVŇ NOSTNEJ KONŠTRUKCIE BALKÓNA

POZNÁMKA

- DO KONŠTRUKCII JE MOŽNÉ ZABUDOVAŤ IBA MATERIÁLY SO ZARUČENÝMI KONŠTRUKČNÝMI A TECHNICKÝMI VLASTNOSTAMI A OSVEDČENÝM CERTIFIKÁTOM KVALITY !
- VYKÁZANÉ STAVEBNÉ ÚPRAVY /PRESTUPY,PRIERAZY,DRÁŽKY,NIKY,DILATÁCIE/ JE NUTNÉ KONFRONTOVAŤ SJEDNOTL. PROFESIAM I !
- PRED ZHOTOVENÍM ZATEPLOVACIEHO SYSTÉMU JE POTREBNÉ PODKLAD VYSPRÁVIŤ CEMENTOVOU MALTOU !
- VÝKRES PRE STAVEBNÉ POVOLENIE NENAHŔADZA REALIZAČNÚ DOKUMENTÁCIU !
- VŠETKY VÝŠKOVÉ A DĹŽKOVÉ ROZMERY KONTROLOVAŤ POČAS PRIEBEHU PRÁC NA STAVBE !
- ZHOTOVITEĽ JE POVINNÝ O ZISTENÝCH CHYBÁCH V DOKUMENTÁCII NEODKLADNE INFORMOVAŤ PROJEKTANTA !
- PROJEKTANT NENESIE ŽIADNÚ ZODPOVEDNOSŤ ZA ZMENY USKUTOČNENÉ BEZ JEHO SÚHLASU !
- PRED OBJEDNANÍM MATERIÁLOV JE POTREBNÉ PREŠNE ZAMERAŤ ZHOTOVITEĽOM SKUTOČNÉ ROZMERY NA STAVBE, SKONTROLOVAŤ POČET VYKÁZANÝCH PRVKOV!
- DOKUMENTÁCIA BOLA SPRACOVANÁ NA ZÁKLADE OSOBNÉJ OBHLIADKY A ZAMERANIA DOSTUPNÝCH PRIESTOROV
- PROJEKTOVÁ DOKUMENTÁCIA JE ZAMERANÁ NA CELKOVÚ OBNOVU OBALOVÝCH KONŠTRUKCIÍ.

±0,000 = 1.NP

Tento výkres je originál alebo kópia zmeny, doplnky, prekresovanie alebo kopírovanie bez súhlasu majiteľa je trestné podľa §21.odst. d) zákona č.383/1997 Z.z. Tieto informácie sú dôverné a podliehajú zákonu č. 18/2018 Z. z. o ochrane osobných údajov a o zmene a doplnení niektorých zákonov publikovaný v Zbierke zákonov SR Projektová dokumentácia je vypracovaná v rozsahu potrebnom pre vydanie stavebného povolenia v podrobnostiach pre realizáciu stavby! Projektová dokumentácia nenahrádza výrobnú a dielensku dokument. dodávateľa

Pare:			
I ZBUDZA	Ing. Vladimír Staš Štefánikova 61, 085 01 Bardejov tel.: 0944 141 904 email: consil.econ@gmail.com		
lovce	Dátum: 10/2024	Stupeň: DSPaRS	
	Č. Zák.: 0423	Kóty v: mm	
	Formát: 297x530 mm	Mierka: 1 : 100	
	Časť: D	Príl.č.: PS2	

Vypracoval:	Ing. Vladimír Staš	Stavba:	ZNÍŽENIE ENERGETICKEJ NÁROČNOSTI BUDOVY OBECNÉHO ÚRADU V OBCI ZBUDZA	
Projektant:	Ing. Vladimír Staš	Stavebník:	Obec Zbudza, Zbudza 71, 072 23 Zbudza	
		Miesto stavby:	I.v.č. 458, č.p. 255, k.ú. Zbudza, obec Zbudza, okres: Michalovce	
Zodp.projektant:	Ing. Vladimír Staš	Objekt:	SO 01 - HLAVNÝ OBJEKT	
		Diel:	ARCHITEKTONICKO - STAVEBNÁ ČASŤ /ASR/	
HIP.:	Ing. Vladimír Staš	Obsah:	PÔDORYS 2.NP - PÔVODNÝ STAV	

LEGENDA MIESTNOSTÍ - PODKROVIE – PÔVODNÝ STAV					
OZN.	ÚČEL MIESTNOSTI	PLOCHA	POVRCH PODLAHY	POVRCH STROPU	POVRCH STIEN
3.01	ARCHÍV	126.32 m²	DREVENÁ	DREVENÝ ZÁKLOP	VÁPENNOCEMENTOVÁ OMIETKA
		126.32 m²			

LEGENDA MATERIÁLOV

EXISTUJÚCE OBVODOVÉ A VNÚTORNÉ NOSNÉ KAMENNÉ MURIVO, HR. 850, 800, 700, 650, 600 MM

LEGENDA BÚRACÍCH PRÁC

B2 - ODSTRÁNENIE EXISTUJÚCICH DAŽĎOVÝCH ZVODOV

POZNÁMKA


- DO KONŠTRUKCII JE MOŽNÉ ZABUDOVAŤ IBA MATERIÁLY SO ZARUČENÝMI KONŠTRUKČNÝMI A TECHNICKÝMI VLASTNOSŤAMI A OSVEDČENÝM CERTIFIKÁTOM KVALITY !
- VYKÁZANÉ STAVEBNÉ ÚPRAVY /PRESTUPY,PRIERAZY,DRÁŽKY,NIKY,DILATÁCIE/ JE NUTNÉ KONFRONTOVAŤ SJEDNOTL. PROFESIAM !
- PRED ZHOTOVENÍM ZATEPLOVACIEHO SYSTÉMU JE POTREBNÉ PODKLAD VYSPRÁVIŤ CEMENTOVOU MALTOU !
- VÝKRES PRE STAVEBNÉ POVOLENIE NENAHRÁDZA REALIZAČNÚ DOKUMENTÁCIU !
- VŠETKY VÝŠKOVÉ A DLŽKOVÉ ROZMERY KONTROLOVAŤ POČAS PRIEBEHU PRÁC NA STAVBE !
- ZHOTOVITEĽ JE POVINNÝ O ZISTENÝCH CHYBÁCH V DOKUMENTÁCII NEODKLADNE INFORMOVAŤ PROJEKTANTA !
- PROJEKTANT NENESIE ŽIADNÚ ZODPOVEDNOSŤ ZA ZMENY USKUTOČNENÉ BEZ JEHO SÚHLASU !
- PRED OBJEDNANÍM MATERIÁLOV JE POTREBNÉ PRESNE ZAMERAŤ ZHOTOVITEĽOM SKUTOČNÉ ROZMERY NA STAVBE, SKONTROLOVAŤ POČET VYKÁZANÝCH PRVKOV!
- DOKUMENTÁCIA BOLA SPRACOVANÁ NA ZÁKLADE OSOBEJ OBHLIADKY A ZAMERANIA DOSTUPNÝCH PRIESTOROV
- PROJEKTOVÁ DOKUMENTÁCIA JE ZAMERANÁ NA CELKOVÚ OBNOVU OBALOVÝCH KONŠTRUKCIÍ.
- VŠETKY INTERIÉROVÉ STENY BUDÚ VYPRÁVENÉ FLEXIBILNÝM LEPIDLOM SO SKLOTEXTILNOU SIETKOU, NA KTORÚ SA REALIZUJE NOVÁ ŠŤUKOVÁ OMIETKA, PRED REALIZÁCIOU JE POTREBNÉ STENY NAPENETROVAŤ.
- VŠETKY INTERIÉROVÉ STENY BUDÚ PO ZREALIZOVANÍ NOVÝCH OMIETOK NATRETÉ 2XHYGIENICKÝM DISPERZNÝM NÁTEROM. PRED HYGIENICKÝCH NÁTEROM JE POTREBNÉ STENY NAPENETROVAŤ.


±0,000 = 1.NP

Tento výkres je originál alebo kópia zmeny, doplnky, prekresovanie alebo kópiovanie bez súhlasu majiteľa je trestné podľa §21.odst. a) zákona č.383/1997 Z.z. Tieto informácie sú dôverné a podliehajú zákonu č. 18/2018 Z. z. o ochrane osobných údajov a o zmene a doplnení niektorých zákonov publikovaný v Zbierke zákonov SR Projektová dokumentácia je vypracovaná v rozsahu potrebnom pre vydanie stavebného povolenia v podrobnostiach pre realizáciu stavby! Projektová dokumentácia nenahrádza výrobnú a dielenskú dokument. dodávateľa

Pare:			
I ZBUDZA	Ing. Vladimír Staš Štefánikova 61, 085 01 Bardejov tel.: 0944 141 904 email: consil.econ@gmail.com		
	lovce	Dátum: 10/2024	Stupeň: DSPaRS
	Č. Zák.: 0423	Kóty v: mm	
	Formát: 297x530 mm	Mierka: 1 : 100	
STAV	Časť: D	Príl.č.: PS3	

Vypracoval:	Ing. Vladimír Staš	Stavba: ZNÍŽENIE ENERGETICKEJ NÁROČNOSTI BUDOVY OBECNÉHO ÚRADU V OBCI ZBUDZA	
Projektant:	Ing. Vladimír Staš	Stavebník: Obec Zbudza, Zbudza 71, 072 23 Zbudza	
Zodp.projektant: Ing. Vladimír Staš		Miesto stavby: I.v.č. 458, č.p. 255, k.ú. Zbudza, obec Zbudza, okres Michalovce	
HIP.: Ing. Vladimír Staš		Objekt: SO 01 - HLAVNÝ OBJEKT	
		Diel: ARCHITEKTONICKO - STAVEBNÁ ČASŤ /ASR/	
		Obsah: PÔDORYS PODKROVIA - PÔVODNÝ STAV	

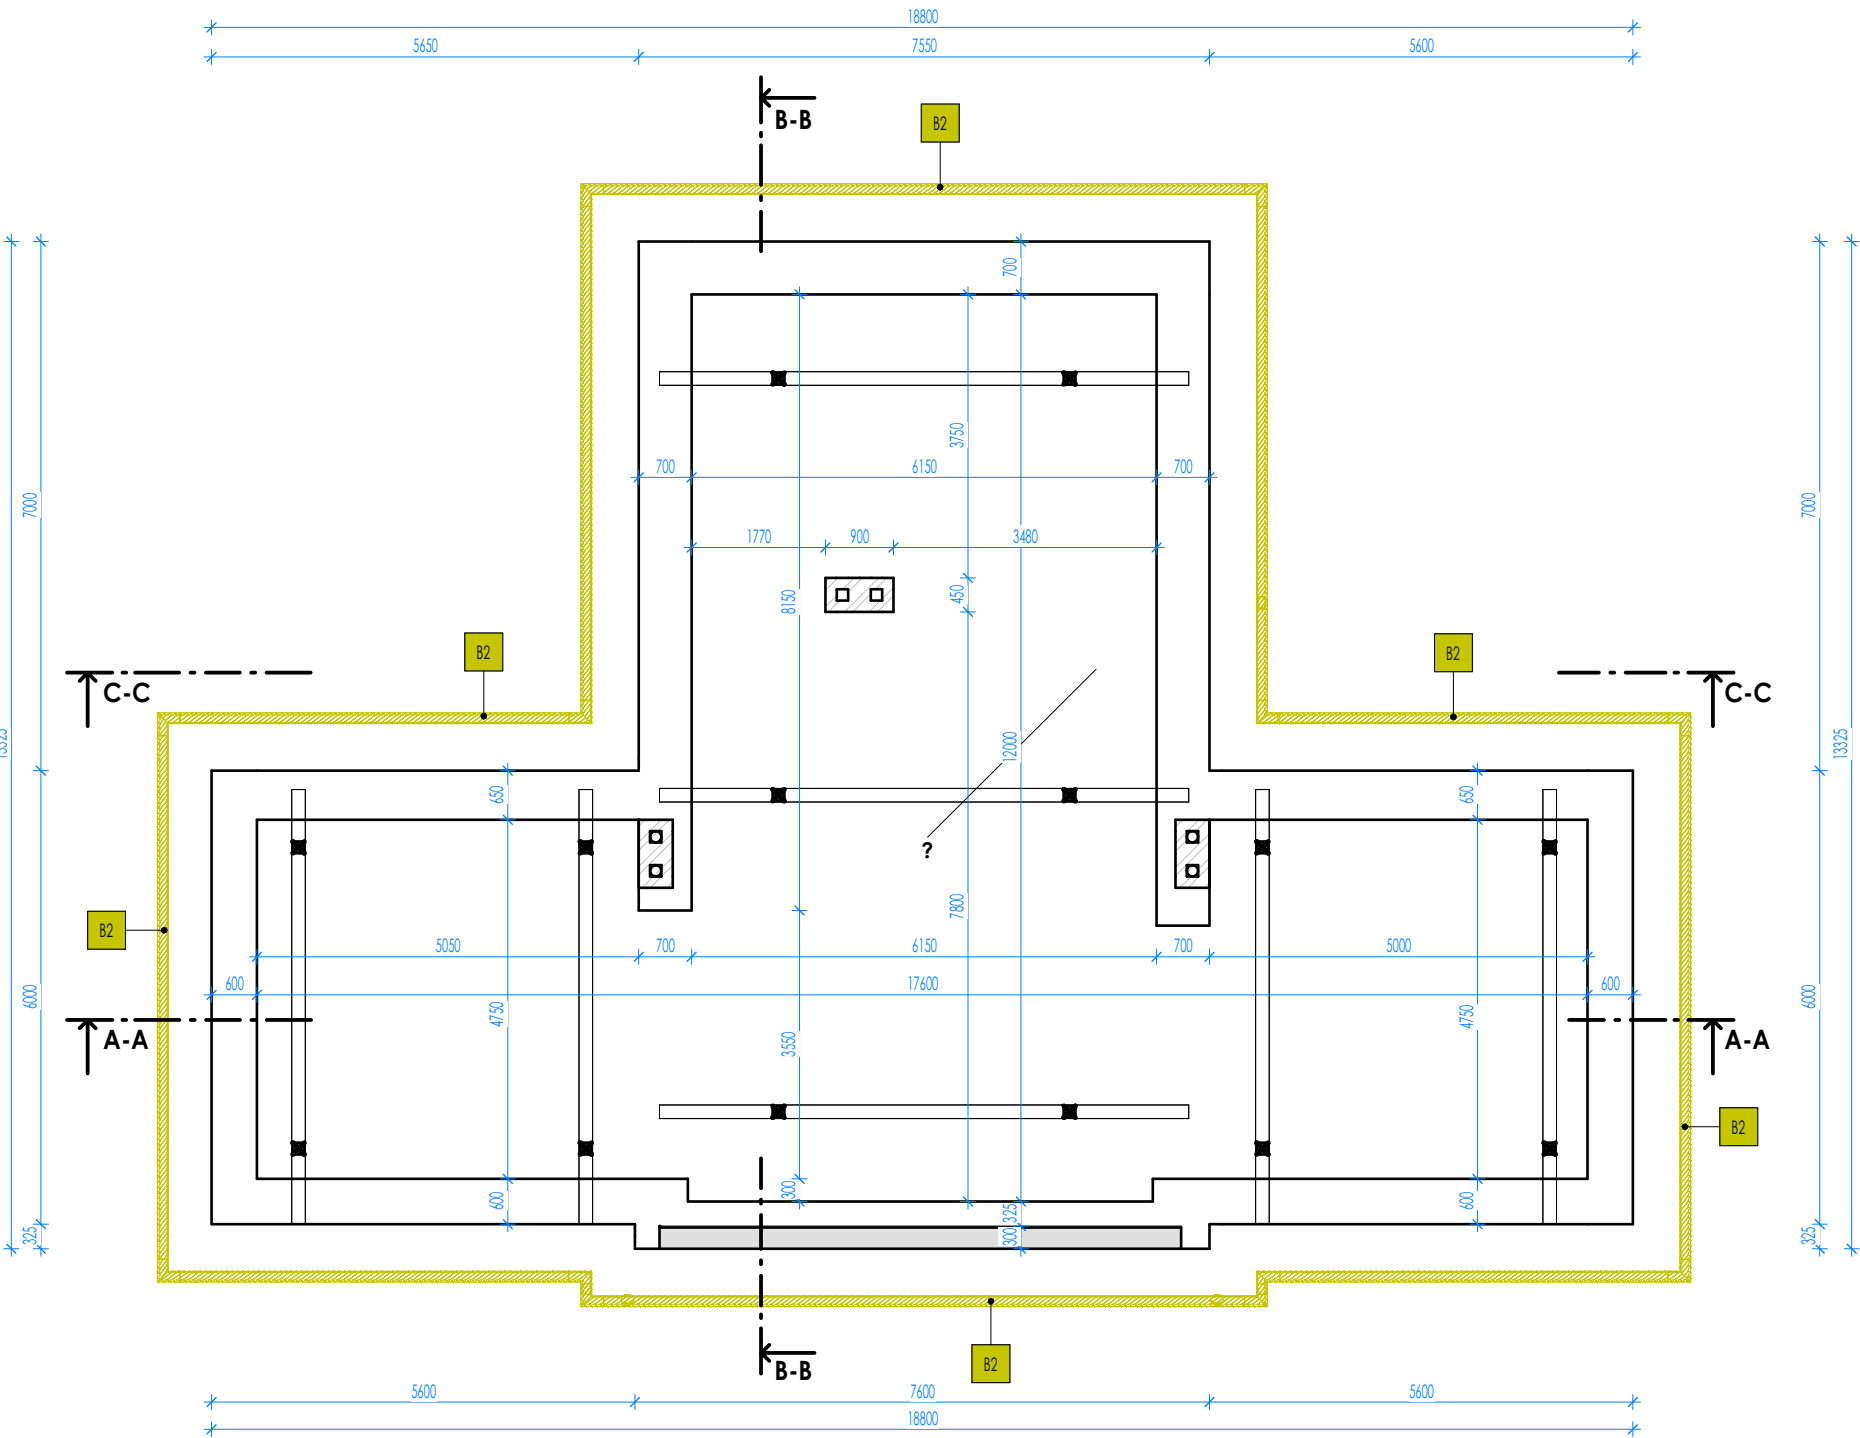

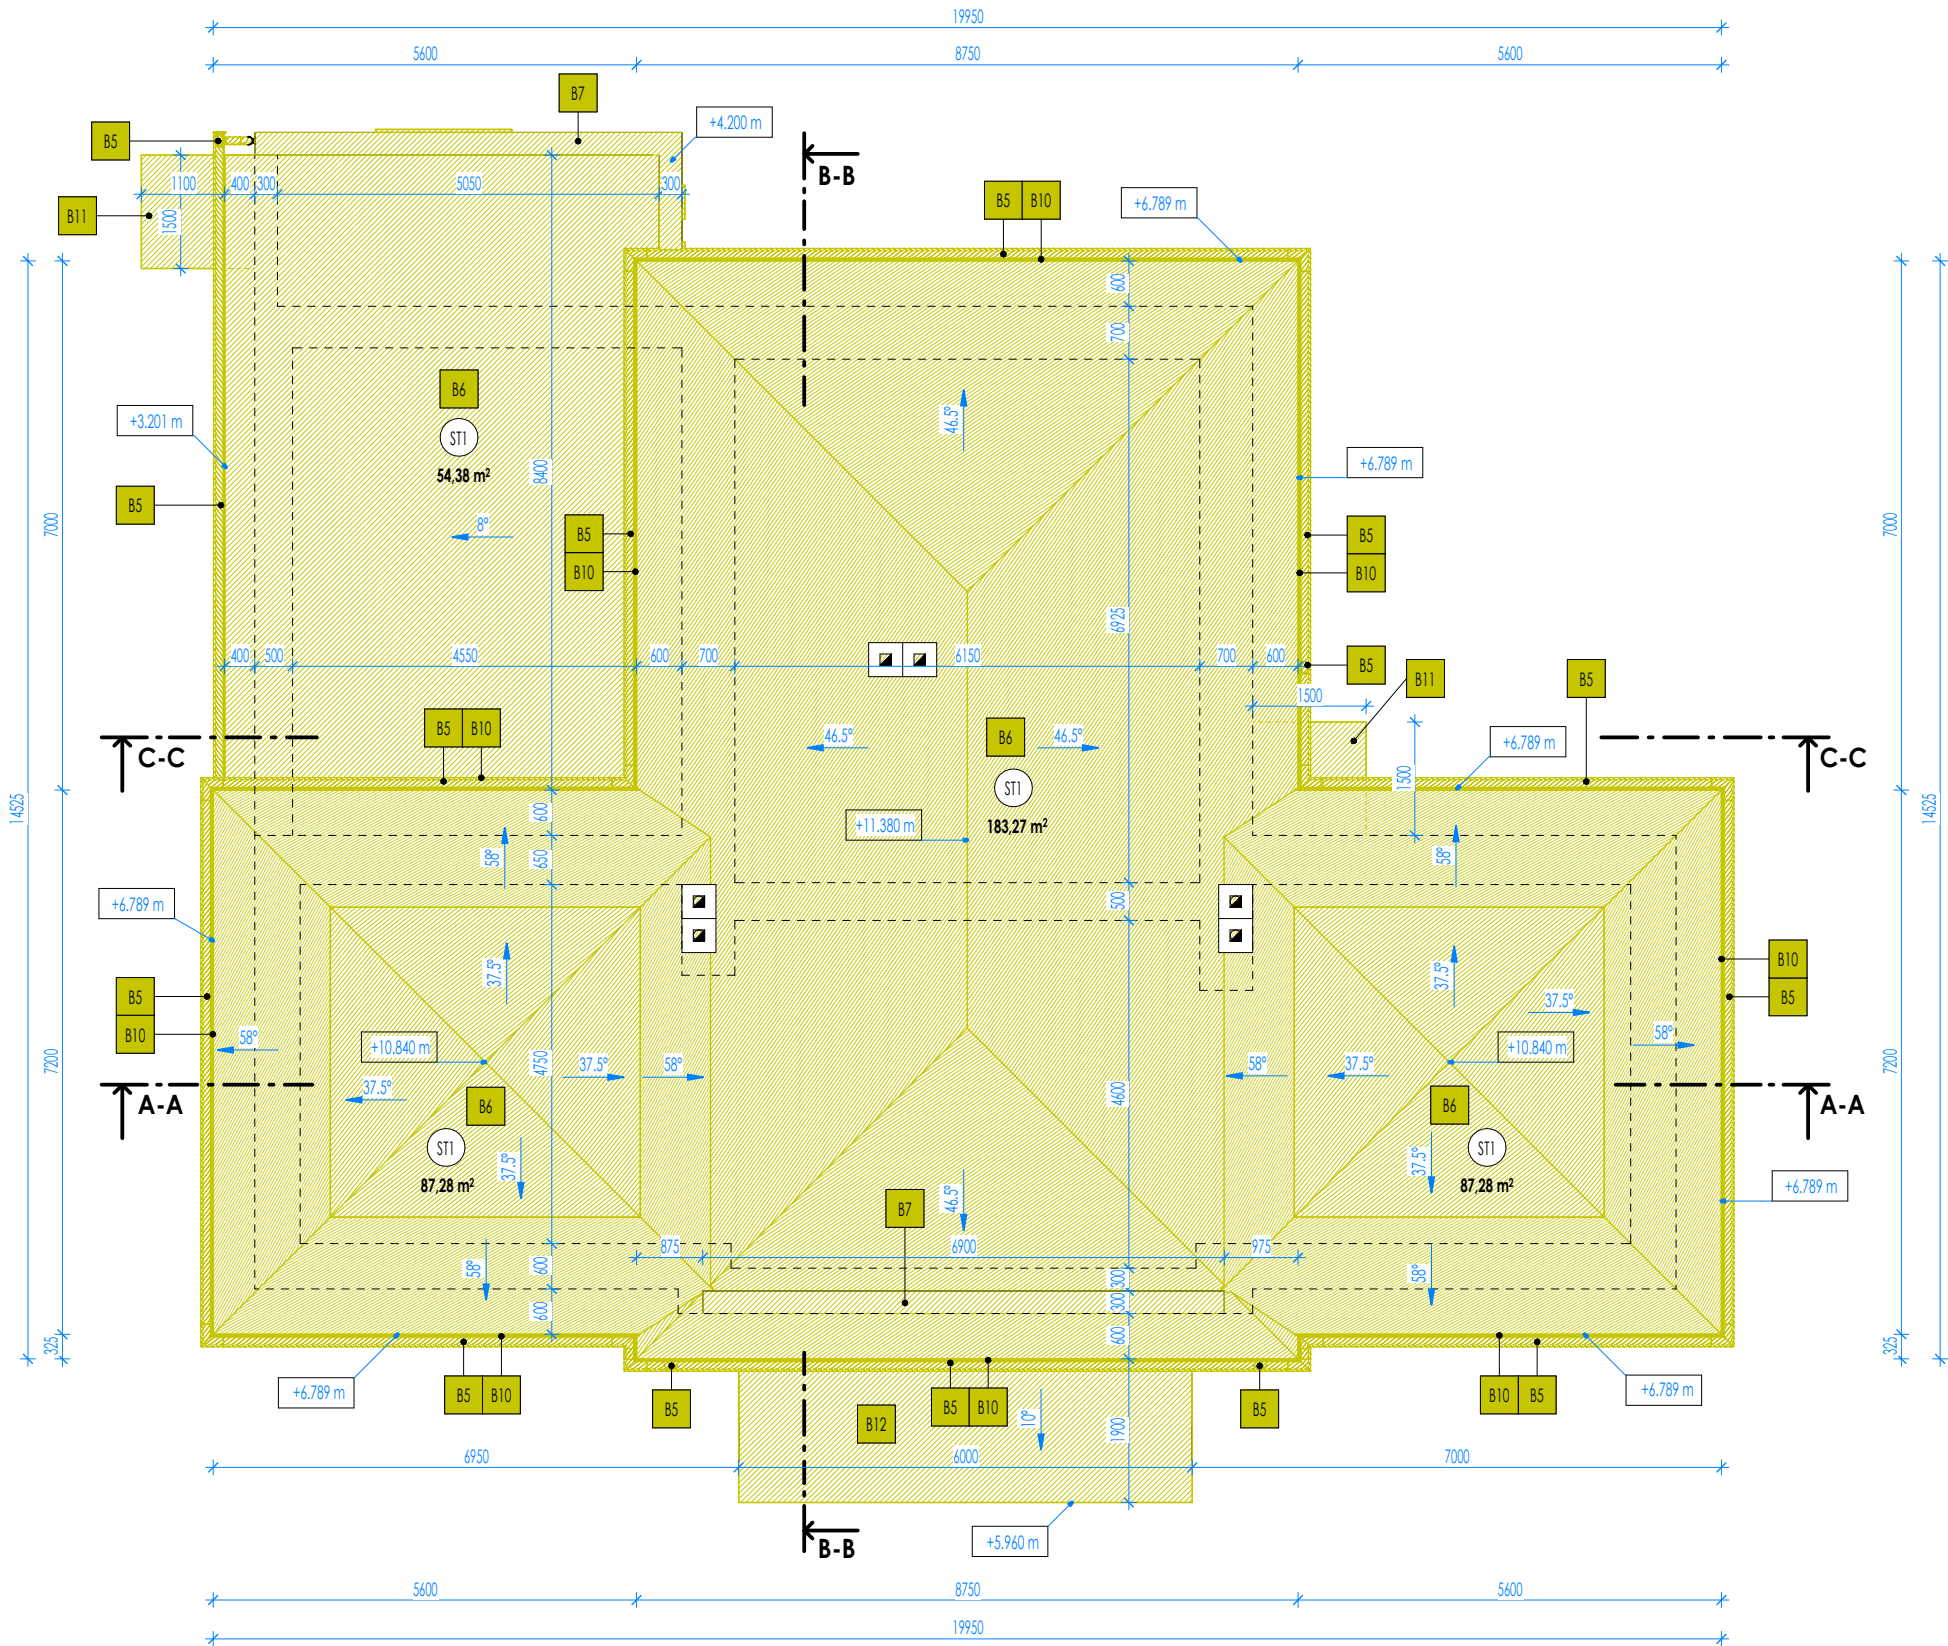

LEGENDA ZNAČIEK

- [Symbol] STŘEŠNÁ KRYTINA ST1 - FALCOVANÝ PLECH
- [Symbol] BÚRACIE PRÁCE

POZNÁMKA:

- CELKOVÁ PLOCHA STŘECHY ST1 412,21 m²
- SKLON STŘEŠNÉJ ROVINY ST1 58, 47, 38, 8 °
- POČET STŘEŠNÝCH ZVODOV 4 ks
- CELKOVÁ DĚLKA OPLECHOVANIA ATIKY 15,0 m
- CELKOVÁ DĚLKA DAŽĎOVÉHO ŽLABU - POLKRUHOVÝ 76,5 m
- CELKOVÁ DĚLKA DAŽĎOVÉHO ZVODU - OKRUHLÝ 24,5 m

LEGENDA BÚRACÍCH PRÁC

- B5 - ODSTRÁNENIE ODKVAPOVÉHO SYSTÉMU VRÁTANE DAŽĎOVÝCH ZVODOV
- B6 - ODSTRÁNENIE EXISTUJÚCEJ STŘEŠNEJ KRYTINY, FALCOVANÝ PLECH
- B7 - ODSTRÁNENIE EXISTUJÚCEHO OPLECHOVANIA ATIKY
- B10 - DEMONTÁŽ PŮVODNEJ DREVEINEJ KONŠTRUKCIE ŠTABLÓNA VRÁTANE OPLECHOVANIA ČELA RÍMSY
- B11 - DEMONTÁŽ KONŠTRUKCIE PRESTŘEŠENIA VSTUPU VRÁTANE VŠETKÝCH KOMPONENTOV
- B12 - DEMONTÁŽ KONŠTRUKCIE PRESTŘEŠENIA BALKÓNA VRÁTANE VŠETKÝCH KOMPONENTOV

POZNÁMKA


- DO KONŠTRUKCII JE MOŽNÉ ZABUDOVAŤ IBA MATERIÁLY SO ZARUČENÝMI KONŠTRUKČNÝMI A TECHNICKÝMI VLASTNOSTAMI A OSVEDČENÝM CERTIFIKÁTOM KVALITY !
- VYKÁZANÉ STAVEBNÉ ÚPRAVY /PŘEŠTUPY, PŘÍERAZY, DRÁŽKY, NIKY, DILATÁCIE/ JE NUTNÉ KONFRONTOVAŤ SJEDNOTL. PROFESIAM !
- PŘED ZHOTOVENÍM ZATEPLOVACIEHO SYSTÉMU JE POTŘEBNÉ PODKLAD VYSPRÁVIT CEMENTOVOU MALTOU !
- VÝKRES PŘE STAVEBNÉ POVOLENIE NENAHŔADZA REALIZAČNÚ DOKUMENTÁCIU !
- VŠETKY VÝŠKOVÉ A DĚLKOVÉ ROZMERY KONTROLOVAŤ POČAS PŘÍBEHU PRÁC NA STAVBE !
- ZHOTOVITEĽ JE POVINNÝ O ZISTENÝCH CHYBÁCH V DOKUMENTÁCII NEODKLADNE INFORMOVAŤ PROJEKTANTA !
- PROJEKTANT NENESIE ŽIADNÚ ZODPOVEDNOSŤ ZA ZMENY USKUTOČNENÉ BEZ JEHO SÚHLASU !
- PŘED OBJEDNANÍM MATERIÁLOV JE POTŘEBNÉ PŘESNE ZAMERAŤ ZHOTOVITEĽOM SKUTOČNÉ ROZMERY NA STAVBE, SKONTROLOVAŤ POČET VYKÁZANÝCH PRVKOV !
- DOKUMENTÁCIA BOLA SPRACOVANÁ NA ZÁKLADE OSOBNÉJ OBHLIADKY A ZAMERANIA DOSTUPNÝCH PRIESTOROV
- PROJEKTOVÁ DOKUMENTÁCIA JE ZAMERANÁ NA CELKOVÚ OBNOVU OBALOVÝCH KONŠTRUKCIÍ.

±0,000 = 1.NP

Tento výkres je originál alebo kópia zmeny, doplnky, prekrasovanie alebo kopírovanie bez súhlasu majiteľa je trestné podľa §21.odst. a) zákona č.383/1997 Z.z. Tieto informácie sú dôverné a podliehajú zákonu č. 18/2018 Z. z. o ochrane osobných údajov a o zmene a doplnení niektorých zákonov publikovaný v Zbierke zákonov SR Projektová dokumentácia je vypracovaná v rozsahu potrebnom pre vydanie stavebného povolenia v podrobnostiach pre realizáciu stavby! Projektová dokumentácia nenahrádza výrobnú a dielenskú dokument. dodávateľa

Pare:				
TI	Ing. Vladimír Staš Štefánikova 61, 085 01 Bardejov tel.: 0944 141 904 email: consil.econ@gmail.com			
ZBUDZA				
	Dátum:	10/2024	Stupeň:	DSPaRS
	Č. Zák.:	0423	Kóty v:	mm
plovce	Formát:	297x530 mm	Mierka:	1 : 100
V	Časť:	D	Príl.č.:	PS4

REZ A-A

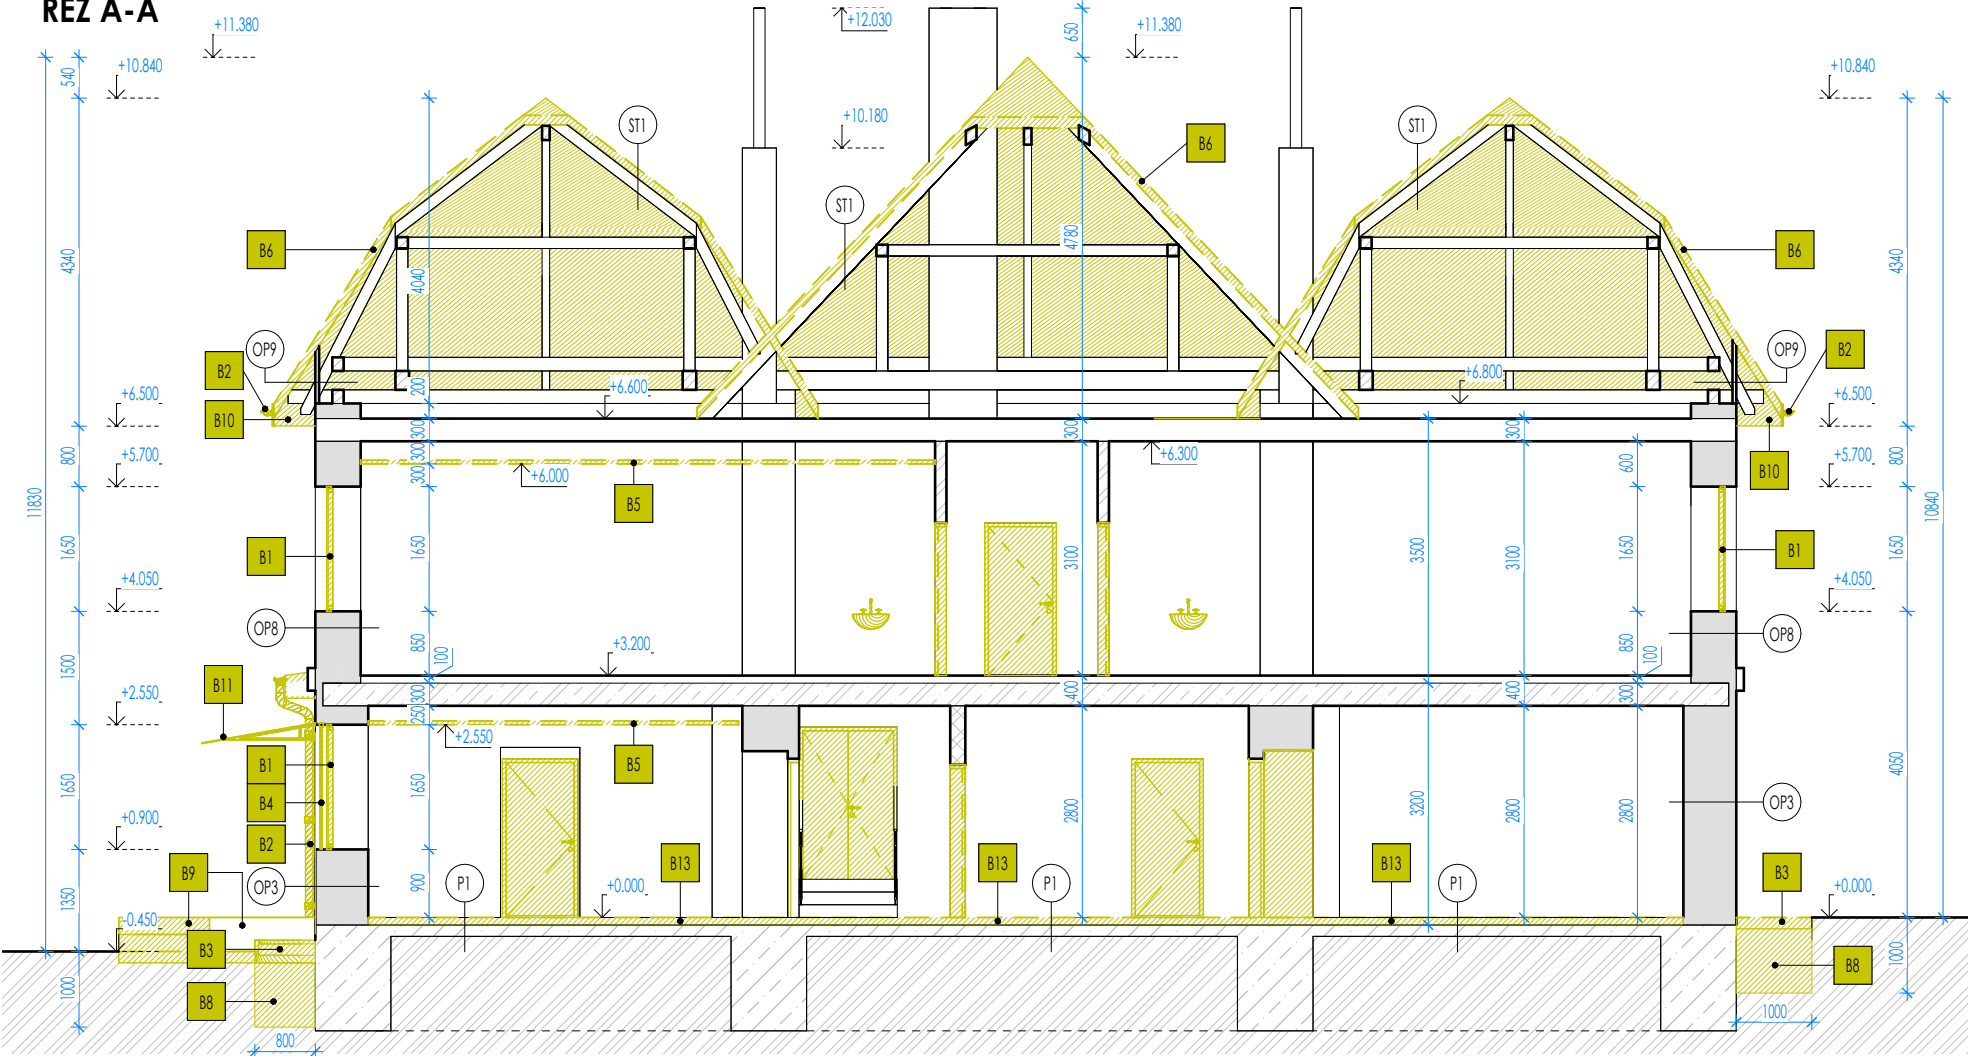

SKLADBY STIEN

OP1 - OBVODOVÁ STENA DO EXTERIÉRU

- VÁPENNOCEMENTOVÁ OMIETKA hr. 25 mm
- KAMENNÉ MURIVO hr. 800 mm
- VÁPENNOCEMENTOVÁ OMIETKA hr. 25 mm

OP2 - OBVODOVÁ STENA DO EXTERIÉRU

- VÁPENNOCEMENTOVÁ OMIETKA hr. 25 mm
- KAMENNÉ MURIVO hr. 700 mm
- VÁPENNOCEMENTOVÁ OMIETKA hr. 25 mm

OP3 - OBVODOVÁ STENA DO EXTERIÉRU

- VÁPENNOCEMENTOVÁ OMIETKA hr. 25 mm
- KAMENNÉ MURIVO hr. 650 mm
- VÁPENNOCEMENTOVÁ OMIETKA hr. 25 mm

OP4 - OBVODOVÁ STENA DO EXTERIÉRU

- VÁPENNOCEMENTOVÁ OMIETKA hr. 25 mm
- MURIVO Z PLNÝCH PÁLENÝCH TEHÁL hr. 450 mm
- VÁPENNOCEMENTOVÁ OMIETKA hr. 25 mm

OP5 - OBVODOVÁ STENA DO EXTERIÉRU

- VÁPENNOCEMENTOVÁ OMIETKA hr. 25 mm
- MURIVO Z PLNÝCH PÁLENÝCH TEHÁL hr. 290 mm
- VÁPENNOCEMENTOVÁ OMIETKA hr. 25 mm

OP6 - OBVODOVÁ STENA DO EXTERIÉRU

- VÁPENNOCEMENTOVÁ OMIETKA hr. 25 mm
- KAMENNÉ MURIVO hr. 600 mm
- VÁPENNOCEMENTOVÁ OMIETKA hr. 25 mm

OP7 - OBVODOVÁ STENA DO EXTERIÉRU

- VÁPENNOCEMENTOVÁ OMIETKA hr. 25 mm
- KAMENNÉ MURIVO hr. 575 mm
- VÁPENNOCEMENTOVÁ OMIETKA hr. 25 mm

OP8 - OBVODOVÁ STENA DO EXTERIÉRU

- VÁPENNOCEMENTOVÁ OMIETKA hr. 25 mm
- KAMENNÉ MURIVO hr. 550 mm
- VÁPENNOCEMENTOVÁ OMIETKA hr. 25 mm

OP9 - OBVODOVÁ STENA DO EXTERIÉRU

- DREVENÉ DEBNENIE hr. 25 mm
- VÁPENNOCEMENTOVÁ OMIETKA hr. 25 mm

SKLADBY PODLAHY

P1 - PODLAHA NA TERÉNE - 1.NP

- NÁŠLAPNA VRSTVA hr. 10 mm
- CEMENTOVÝ POTER hr. 60 mm
- PODKLADNÝ BETÓN hr. 150 mm
- PŮVODNÝ TERÉN

SKLADBY STRIECH A STROPOV

ST1 - STREŠNÁ KONŠTRUKCIA DO EXTERIÉRU

- DREVENÉ DEBNENIE - ZÁKLON hr. 25 mm
- FALCOVANÝ PLECH hr. 2 mm

LEGENDA MATERIÁLOV

- EXISTUJÚCE OBVODOVÉ A VNÚTORNÉ NOSNÉ KAMENNÉ MURIVO, HR. 850, 800, 700, 650, 600 MM
- EXISTUJÚCE OBVODOVÉ A VNÚTORNÉ NOSNÉ MURIVO Z PLNÝCH PÁLENÝCH TEHÁL, HR. 550, 500, 300 MM
- EXISTUJÚCE VNÚTORNÉ NENOSNÉ MURIVO Z PLNÝCH PÁLENÝCH TEHÁL, HR. 200, 150, 100 MM
- BETÓNOVÉ KONŠTRUKCIE
- ŽELEZOBETÓNOVÉ KONŠTRUKCIE
- DREVENÉ KONŠTRUKCIE
- PŮVODNÁ ZEMINA
- HYDROIZOLÁCIA
- BÚRACIE PRÁCE

LEGENDA BÚRACÍCH PRÁČ

- B1 - ODSTRÁNENIE OKENNÝCH A DVERNÝCH KONŠTRUKCIÍ S PARAPETMI
- B2 - ODSTRÁNENIE ODKVAPOVÉHO SYSTÉMU VRÁTANE DAŽDOVÝCH ZVODOV
- B3 - ODSTRÁNENIE ODKVAPOVÉHO CHODNÍKA (BETÓN) S PODKLADOM V CELEJ ŠÍRKE
- B4 - DEMONTÁŽ EXISTUJÚCICH OCELOVÝCH MREŽÍ
- B5 - ODSTRÁNENIE EXISTUJÚCEHO KAZETOVÉHO PODHLADU
- B6 - ODSTRÁNENIE EXISTUJÚCEJ STREŠNEJ KRYTINY, FALCOVANÝ PLECH
- B7 - ODSTRÁNENIE EXISTUJÚCEHO OPLECHOVANIA ATIKY
- B8 - ODKOP ZEMINY PODĽA ROZMERU UVEDENOM VO VÝKRESE Z DÔVODU ZATEPLENIA ZÁKLADOVÝCH KONŠTRUKCIÍ A NÁSLEDNE REALIZÁCIA ODKVAPOVÉHO CHODNÍKA
- B9 - ODSTRÁNENIE EXISTUJÚCEJ ZDEGRADOVANEJ NÁŠLAPNEJ VRSTVY SPEVNENÝCH PLÔCH - CHODNÍK, RAMPA, SCHODISKO
- B10 - DEMONTÁŽ PŮVODNEJ DREVENEJ KONŠTRUKCIE ŠTABLÓNA VRÁTANE OPLECHOVANIA ČELA RÍMSY
- B11 - DEMONTÁŽ KONŠTRUKCIE PRESTREŠENIA VSTUPU VRÁTANE VŠETKÝCH KOMPLEMENTOV
- B12 - DEMONTÁŽ KONŠTRUKCIE PRESTREŠENIA BALKÓNA VRÁTANE VŠETKÝCH KOMPLEMENTOV
- B13 - VYBÚRANIE VRSTVIEV PODLAHY PO ÚROVŇ PODKLADOVÉHO BETÓNU
- B14 - ODSTRÁNENIE EXISTUJÚCEHO OCELOVÉHO ZÁBRADLIA
- B15 - ODSTRÁNENIE EXISTUJÚCICH VRSTVIEV PODLAHY AŽ PO ÚROVŇ NOSNEJ KONŠTRUKCIE BALKÓNA

POZNÁMKA

- DO KONŠTRUKCII JE MOŽNÉ ZABUDOVAŤ IBA MATERIÁLY SO ZARUČENÝMI KONŠTRUKČNÝMI A TECHNICKÝMI VLASTNOSTAMI A OSVEDČENÝM CERTIFIKÁTOM KVALITY !
- VYKÁZANÉ STAVEBNÉ ÚPRAVY /PRESTUPY,PRIERAZY,DRÁŽKY,NIKY,DILATÁCIE/ JE NUTNÉ KONFRONTOVAŤ SJEDNOTL. PROFESIAMI !
- PRED ZHOTOVENÍM ZATEPLOVACIEHO SYSTÉMU JE POTREBNÉ PODKLAD VYSPRÁVIŤ CEMENTOVOU MALTOU !
- VÝKRES PRE STAVEBNÉ POVOLENIE NENAHŔADZA REALIZAČNÚ DOKUMENTÁCIU !
- VŠETKY VÝŠKOVÉ A DĹŽKOVÉ ROZMERY KONTROLOVAŤ POČAS PRIEBEHU PRÁČ NA STAVBE !
- ZHOTOVITEĽ JE POVINNÝ O ZISTENÝCH CHYBÁCH V DOKUMENTÁCII NEODKLADNE INFORMOVAŤ PROJEKTANTA !
- PROJEKTANT NENESIE ŽIADNÚ ZODPOVEDNOSŤ ZA ZMENY USKUTOČNENÉ BEZ JEHO SÚHLASU !
- PRED OBJEDNANÍM MATERIÁLOV JE POTREBNÉ PRESNE ZAMERAŤ ZHOTOVITEĽOM SKUTOČNÉ ROZMERY NA STAVBE, SKONTROLOVAŤ POČET VYKÁZANÝCH PRVKOV !
- DOKUMENTÁCIA BOLA SPRACOVANÁ NA ZÁKLADE OSOBNÉHO OBHLIADKY A ZAMERANIA DOSTUPNÝCH PRIESTOROV
- PROJEKTOVÁ DOKUMENTÁCIA JE ZAMERANÁ NA CELKOVÚ OBNOVU OBALOVÝCH KONŠTRUKCIÍ.

±0,000 = 1.NP


Tento výkres je originál alebo kópia zmeny, doplnky, prekresovanie alebo kopírovanie bez súhlasu majiteľa je trestné podľa §21.odst. d) zákona č.383/1997 Z.z. Tieto informácie sú dôverné a podliehajú zákonu č. 18/2018 Z. z. o ochrane osobných údajov a o zmene a doplnení niektorých zákonov publikovaný v Zbierke zákonov SR. Projektová dokumentácia je vypracovaná v rozsahu potrebnom pre vydanie stavebného povolenia v podrobnostiach pre realizáciu stavby! Projektová dokumentácia nenahrádza výrobnú a dielenskú dokumentáciu dodávateľa.

Pare:


Consil
eCON s.r.o.

Vypracoval:	Ing. Vladimír Staš	Stavba:	ZNÍŽENIE ENERGETICKEJ NÁROČNOSTI BUDOVY OBECNÉHO ÚRADU V OBCI ZBUDZA		Ing. Vladimír Staš Štefánikova 61, 085 01 Bardejov tel.: 0944 141 904 email: consil.econ@gmail.com			
Projektant:	Ing. Vladimír Staš	Stavebník:	Obec Zbudza, Zbudza 71, 072 23 Zbudza		Dátum:	10/2024	Stupeň:	DSPaRS
Zodp.projektant:	Ing. Vladimír Staš	Miesto stavby:	I.v.č. 458, č.p. 255, k.ú. Zbudza, obec Zbudza, okres Michalovce		Č. Zák.:	0423	Kóty v:	mm
		Objekt:	SO 01 - HLAVNÝ OBJEKT		Formát:	297x630 mm	Mierka:	1 : 100
HIP.:	Ing. Vladimír Staš	Diel:	ARCHITEKTONICKO - STAVEBNÁ ČASŤ /ASR/		Časť:	D	Príl.č.:	PS5
		Obsah:	REZY - PŮVODNÝ STAV					


JUŽNÝ POHĽAD

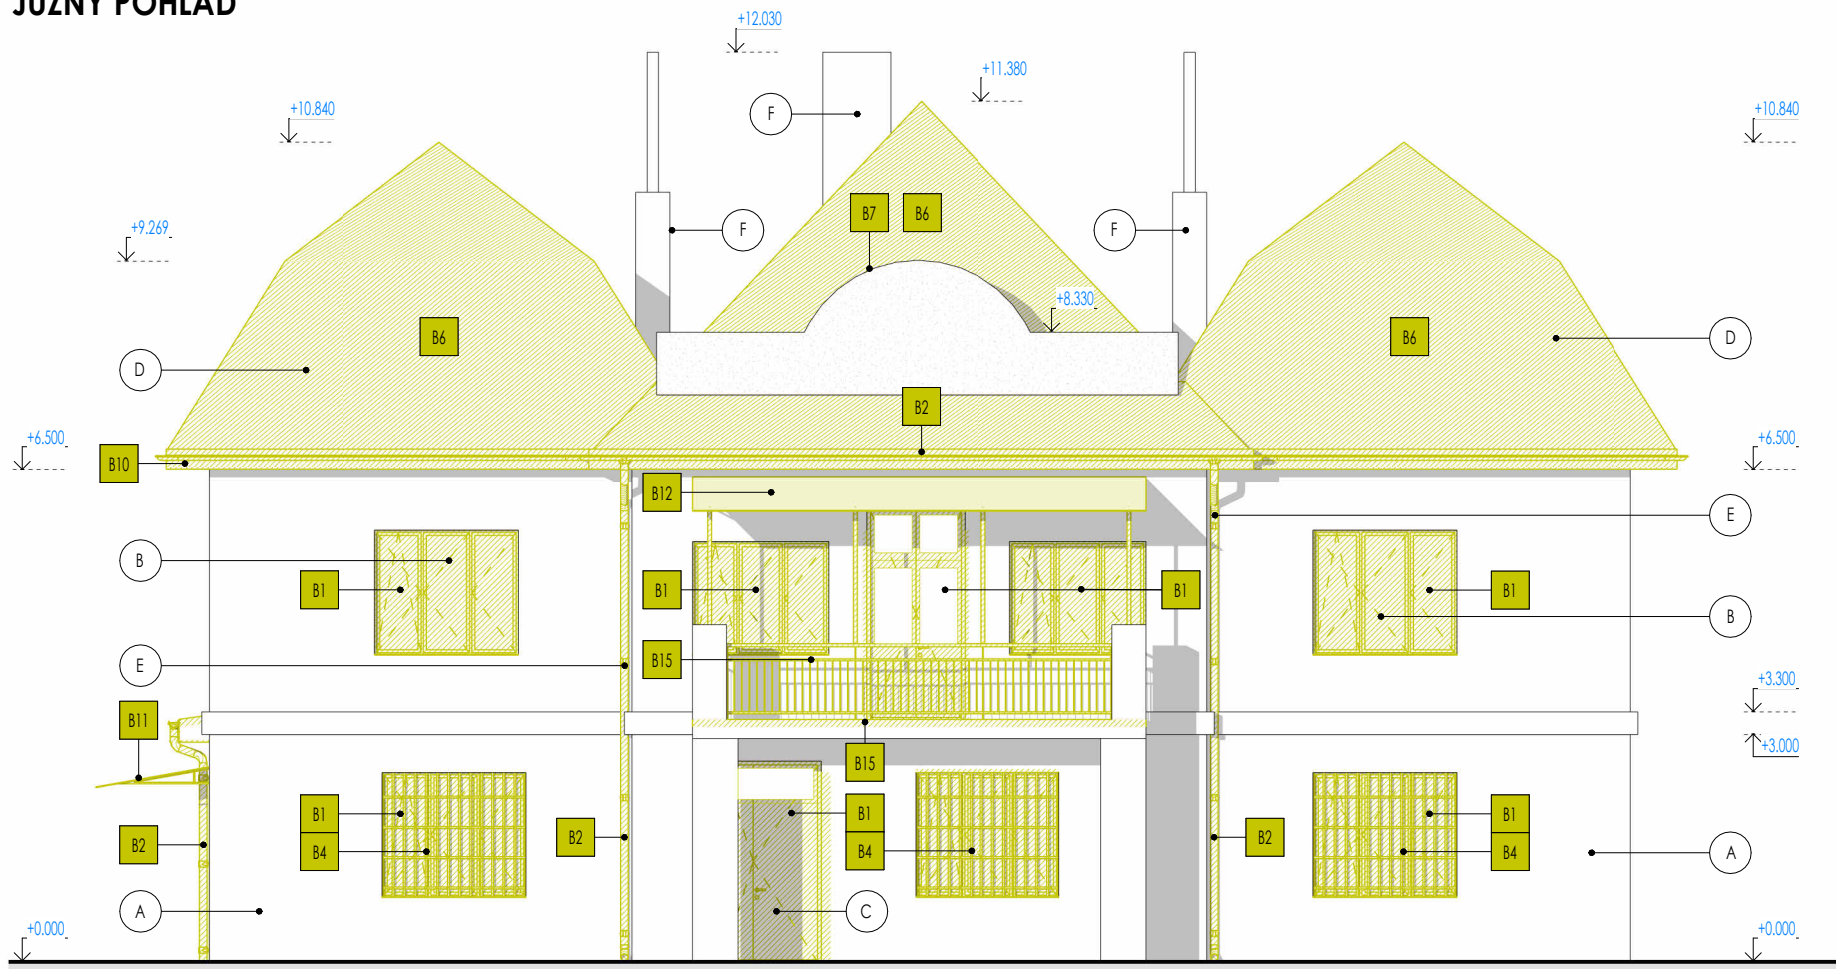


VÝCHODNÝ POHĽAD

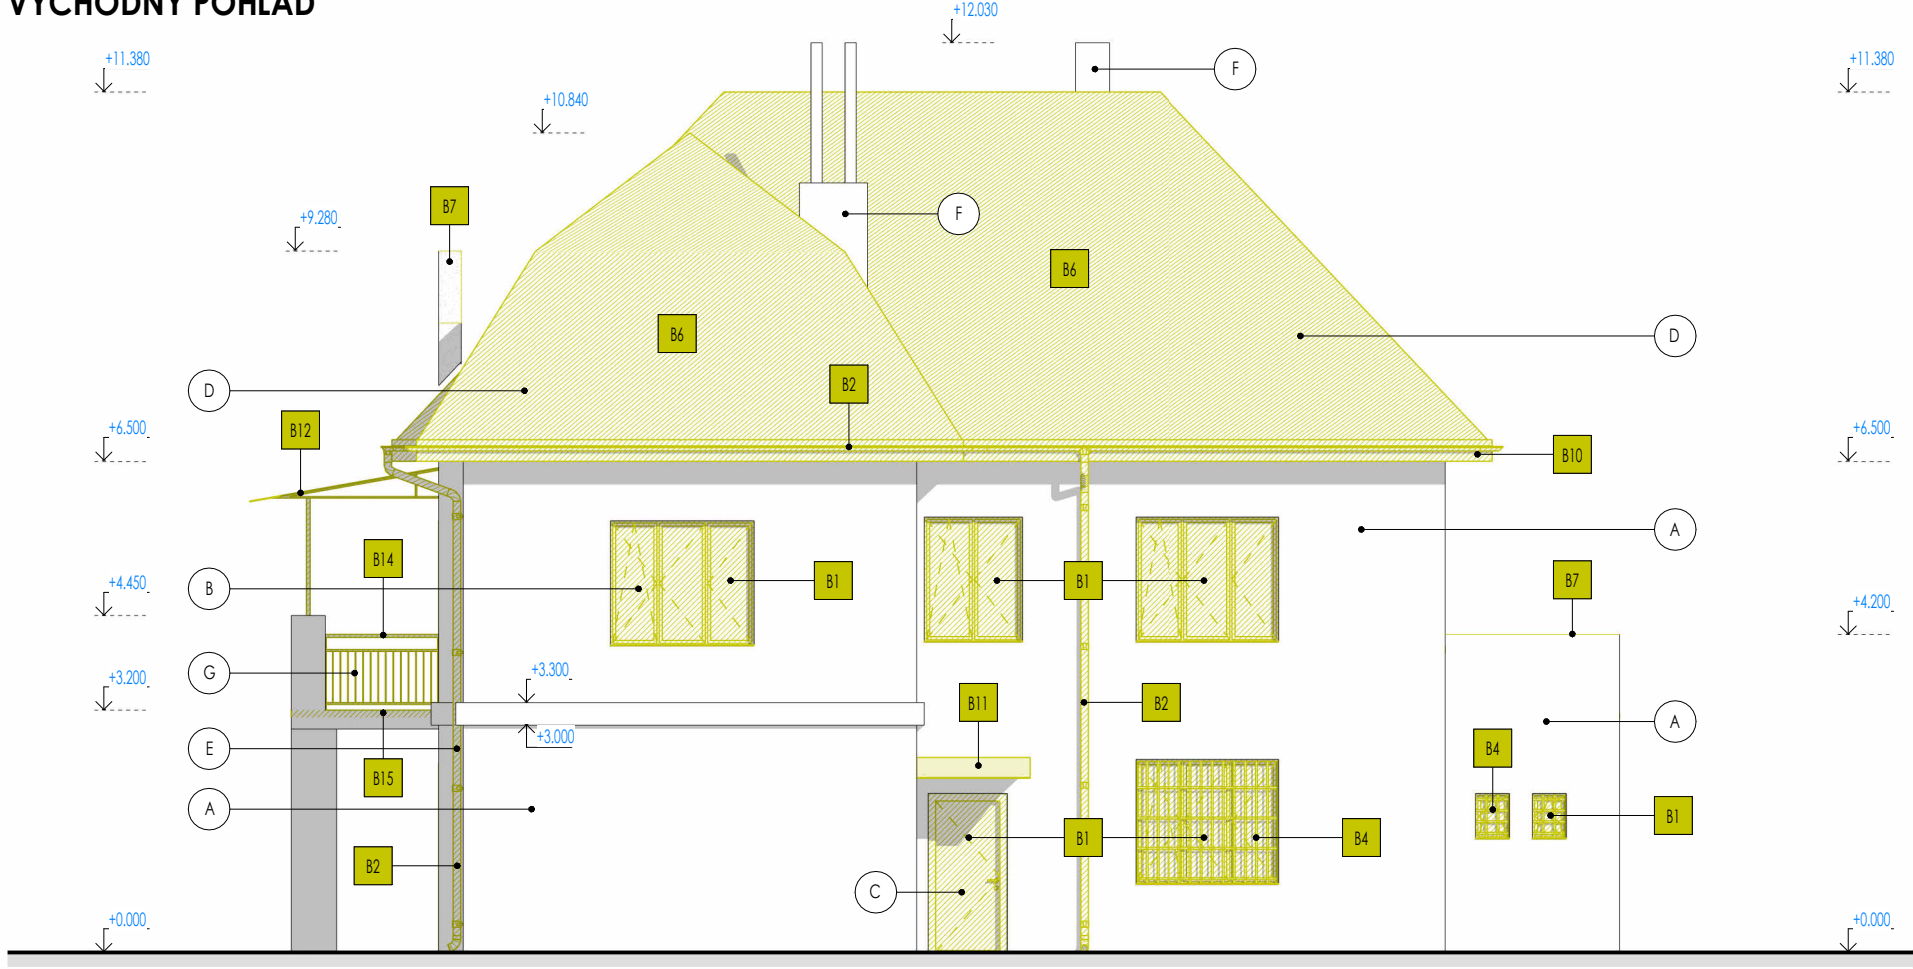

ZÁPADNÝ POHĽAD

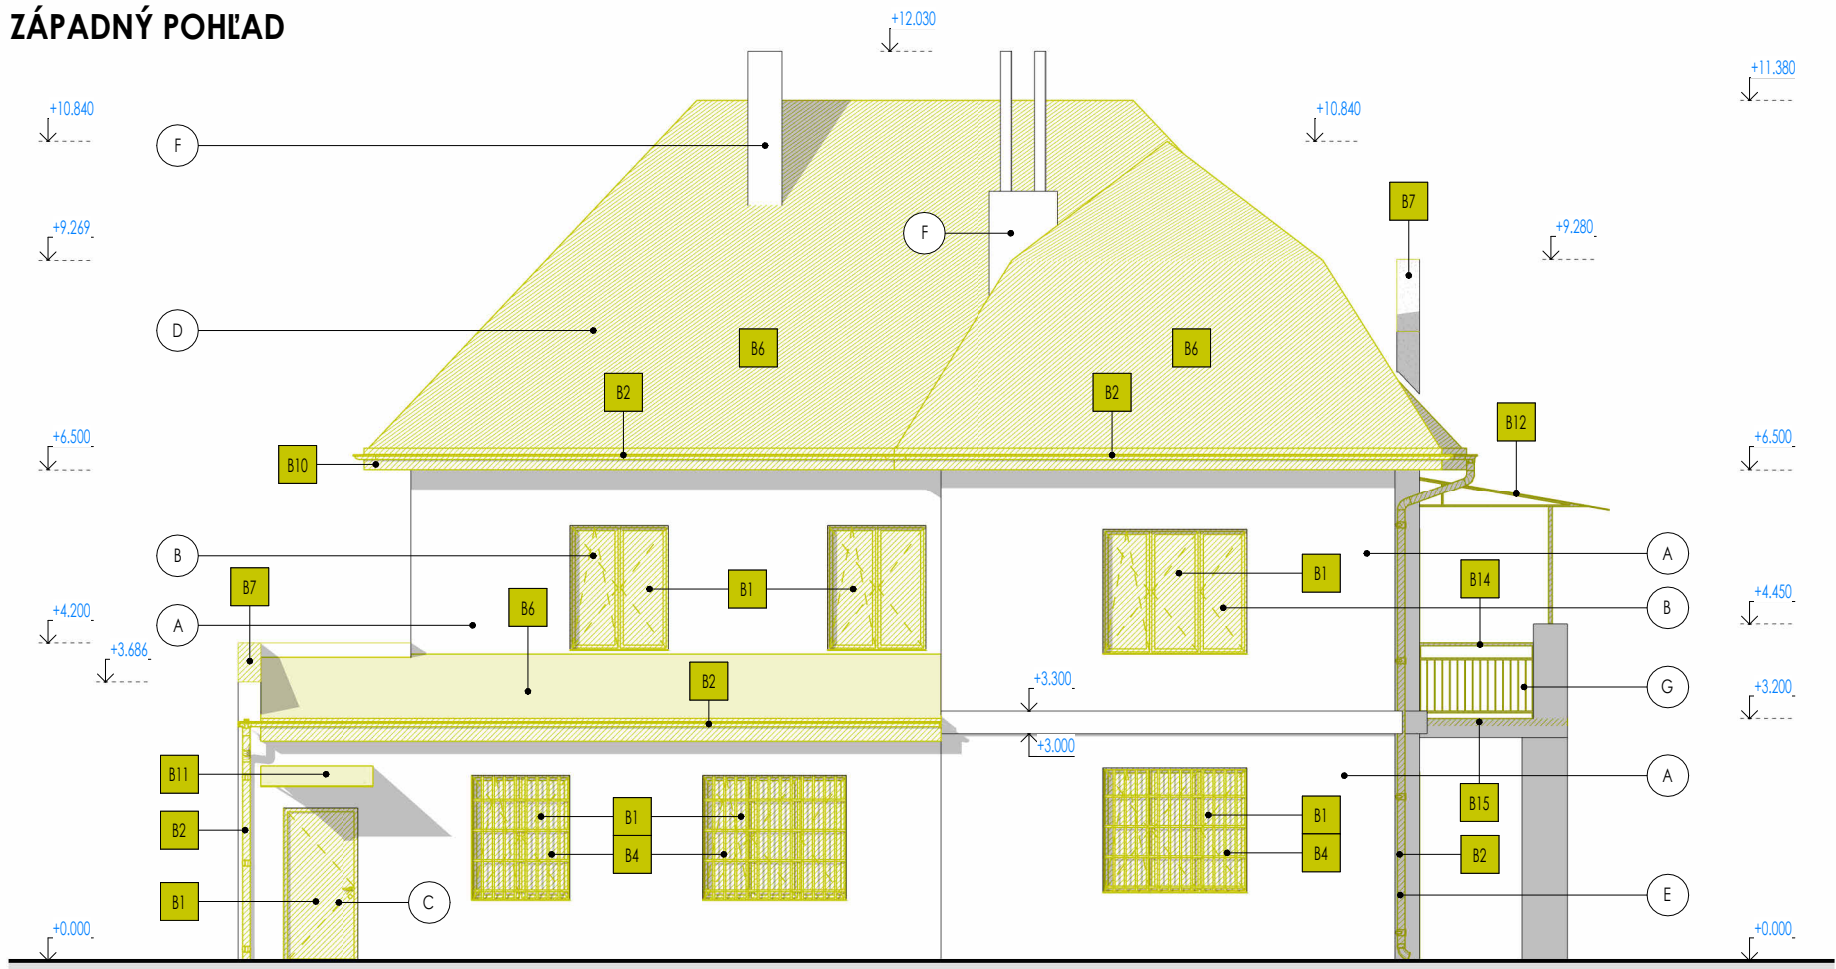

SEVERNÝ POHĽAD

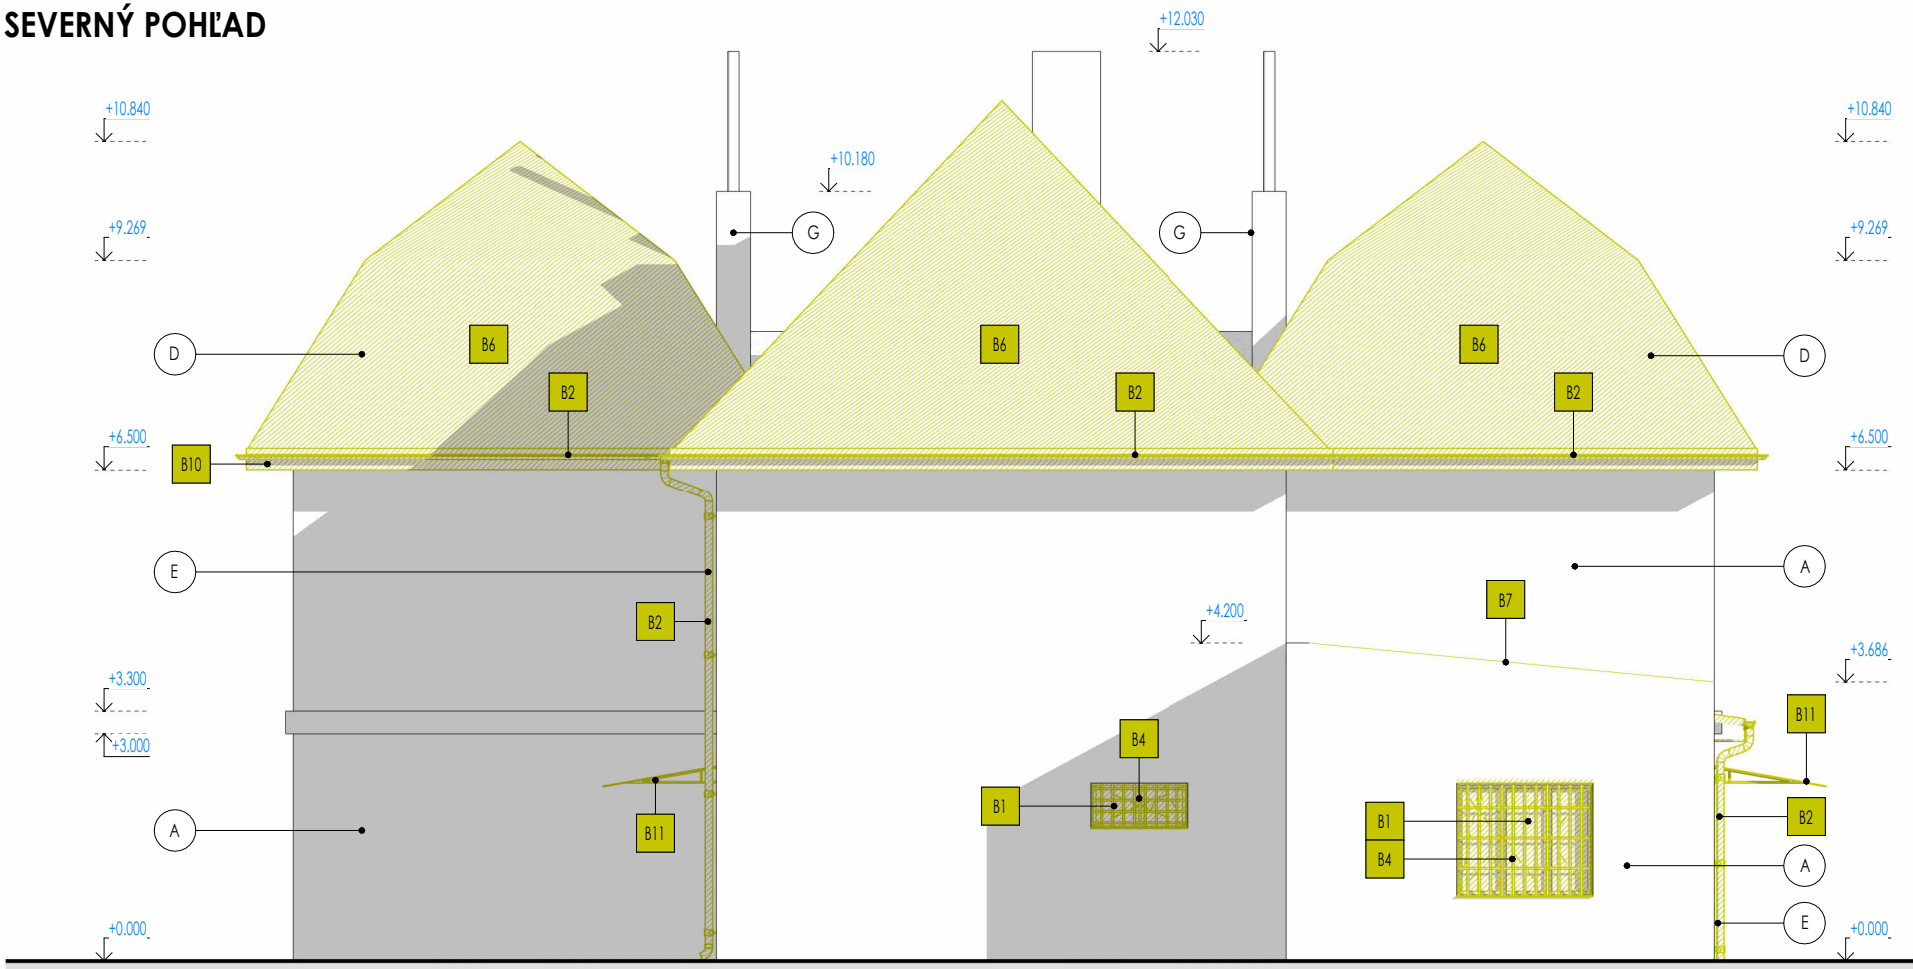

LEGENDA ZNAČIEK

- (A) - EXTERIÉROVÁ FASÁDNA OMIETKA - VÁPENNOCEMENTOVÁ
- (B) - OKENNÉ KONŠTRUKCIE, DREVENÉ, DVOJITÉ
- (C) - EXTERIÉROVÉ DVERE, DREVENÉ
- (D) - STREŠNÁ KRYTINA, FALCOVANÝ PLECH, FARBA: SIVÁ
- (E) - ODKVAPOVÝ SYSTÉM, PLECH, FARBA: SIVÁ
- (F) - KOMÍNOVÉ TELESO (MUROVANÉ)
- (G) - OCELOVÉ ZÁBRADLIE

LEGENDA BÚRACÍCH PRÁČ

- B1 - ODSTRÁNENIE OKENNÝCH A DVERNÝCH KONŠTRUKCIÍ S PARAPETMI
- B2 - ODSTRÁNENIE ODKVAPOVÉHO SYSTÉMU VRÁTANE DAŽOVÝCH ZVODOV
- B3 - ODSTRÁNENIE ODKVAPOVÉHO CHODNÍKA (BETÓN) S PODKLADOM V CELEJ ŠÍRKE
- B4 - DEMONTÁŽ EXISTUJÚCICH OCELOVÝCH MREŽÍ
- B5 - ODSTRÁNENIE EXISTUJÚCEHO KAZETOVÉHO PODHLADU
- B6 - ODSTRÁNENIE EXISTUJÚCEJ STREŠNEJ KRYTINY, FALCOVANÝ PLECH
- B7 - ODSTRÁNENIE EXISTUJÚCEHO OPLECHOVANIA ATIKY
- B8 - ODKOP ZEMINY PODĽA ROZMERU UVEDENOM VO VÝKRESE Z DÔVODU ZATEPLENIA ZÁKLADOVÝCH KONŠTRUKCIÍ A NÁSLEDNE REALIZÁCIA ODKVAPOVÉHO CHODNÍKA
- B9 - ODSTRÁNENIE EXISTUJÚCEJ ZDEGRADOVANEJ NÁŠLAPNEJ VRSTVY SPEVNENÝCH PLÔCH - CHODNÍK, RAMPA, SCHODISKO
- B10 - DEMONTÁŽ PŮVODNEJ DREVEVNEJ KONŠTRUKCIE ŠTABLÓNA VRÁTANE OPLECHOVANIAČELA RÍMSY
- B11 - DEMONTÁŽ KONŠTRUKCIE PRESTREŠENIA VSTUPU VRÁTANE VŠETKÝCH KOMPONENTOV
- B12 - DEMONTÁŽ KONŠTRUKCIE PRESTREŠENIA BALKÓNA VRÁTANE VŠETKÝCH KOMPONENTOV
- B13 - ODSTRÁNENIE EXISTUJÚCEHO OCELOVÉHO ZÁBRADLIA
- B14 - VYBÚRANIE VRSTIEV PODLAHY PO ÚROVŇ PODKLADOVÉHO BETÓNU
- B15 - ODSTRÁNENIE EXISTUJÚCICH VRSTVIEV PODLAHY AŽ PO ÚROVŇ NOSNEJ KONŠTRUKCIE BALKÓNA

POZNÁMKA

- DO KONŠTRUKCIÍ JE MOŽNÉ ZABUDOVAŤ IBA MATERIÁLY SO ZARUČENÝMI KONŠTRUKČNÝMI A TECHNICKÝMI VLASTNOSTAMI A OSVEDČENÝM CERTIFIKÁTOM KVALITY !
- VYKÁZANÉ STAVEBNÉ ÚPRAVY /PRESTUPY, PRIERAZY, DRÁŽKY, DILATÁCIE/ JE NUTNÉ KONFRONTOVAŤ SJEDNOTL. PROFESIAMI !
- PRED ZHOTOVENÍM ZATEPLOVACIEHO SYSTÉMU JE POTREBNÉ PODKLAD VYSPRÁVIŤ CEMENTOVOU MALTOU !
- VÝKRES PRE STAVEBNÉ POVOLENIE NENAHŔADZA REALIZAČNÚ DOKUMENTÁCIU !
- VŠETKY VÝŠKOVÉ A DĹŽKOVÉ ROZMERY KONTROLOVAŤ POČAS PRIEBEHU PRÁČ NA STAVBE !
- ZHOTOVITEĽ JE POVINNÝ O ZISTENÝCH CHÝBÁCH V DOKUMENTÁCII NEODKLADNE INFORMOVAŤ PROJEKTANTA !
- PROJEKTANT NENESIE ŽIADNÚ ZODPOVEDNOSŤ ZA ZMENY USKUTOČNENÉ BEZ JEHO SÚHLASU !
- PRED OBJEDNANÍM MATERIÁLOV JE POTREBNÉ PRESNE ZAMERAŤ ZHOTOVITEĽOM SKUTOČNÉ ROZMERY NA STAVBE, SKONTROLOVAŤ POČET VYKÁZANÝCH PRVKOV !
- DOKUMENTÁCIA BOLA SPRACOVANÁ NA ZÁKLADE OSOBNÉJ OBHLADKY A ZAMERANIA DOSTUPNÝCH PRIESTOROV
- PROJEKTOVÁ DOKUMENTÁCIA JE ZAMERANÁ NA CELKOVÚ OBNOVU OBALOVÝCH KONŠTRUKCIÍ.

±0,000 = 1.NP

Tento výkres je originál alebo kópia zmeny, doplnky, prekríženie alebo kópia kópia je tlačená podľa §21 odst. 1) zákona č.383/1997 Z.z. Tieto informácie sú dôvernými a podliehajú zákonu č. 18/2018 Z.z. o ochrane osobných údajov a o zmene a doplnení niektorých zákonov publikovaný v Zbierke zákonov SR Projektová dokumentácia je vypracovaná v rozsahu potrebnom pre vydanie stavebného povolenia v podrobnostiach pre realizáciu stavby! Projektová dokumentácia nenahrádza výrobnú a dielenskú dokumentáciu dodávateľa

Vypracoval:	Ing. Vladimír Staš	Stavba:	ZNÍŽENIE ENERGETICKEJ NÁROČNOSTI BUDOVY OBECNÉHO ÚRADU V OBCI ZBUDZA		Ing. Vladimír Staš Štefánikova 61, 085 01 Bardejov tel.: 0944 141 904 email: consil.econ@gmail.com		
Projektant:	Ing. Vladimír Staš	Stavebník:	Obec Zbudza, Zbudza 71, 072 23 Zbudza		Dátum:	10/2024	
Zodp.projektant:	Ing. Vladimír Staš	Miesto stavby:	I.v.č. 458, č.p. 255, k.ú. Zbudza, obec Zbudza, okres Michalovce		Štupeň:	DSPaRS	
		Objekt:	SO 01 - HLAVNÝ OBJEKT		Č. Zák.:	0423	
HIP.:	Ing. Vladimír Staš	Diel:	ARCHITEKTONICKO - STAVEBNÁ ČASŤ /ASR/		Kóty v:	mm	
		Obsah:	POHĽADY - PŮVODNÝ STAV		Formát:	297x840 mm	
					Mierka:	1 : 100	
				Časť:	D	Pril.č.:	PS6