


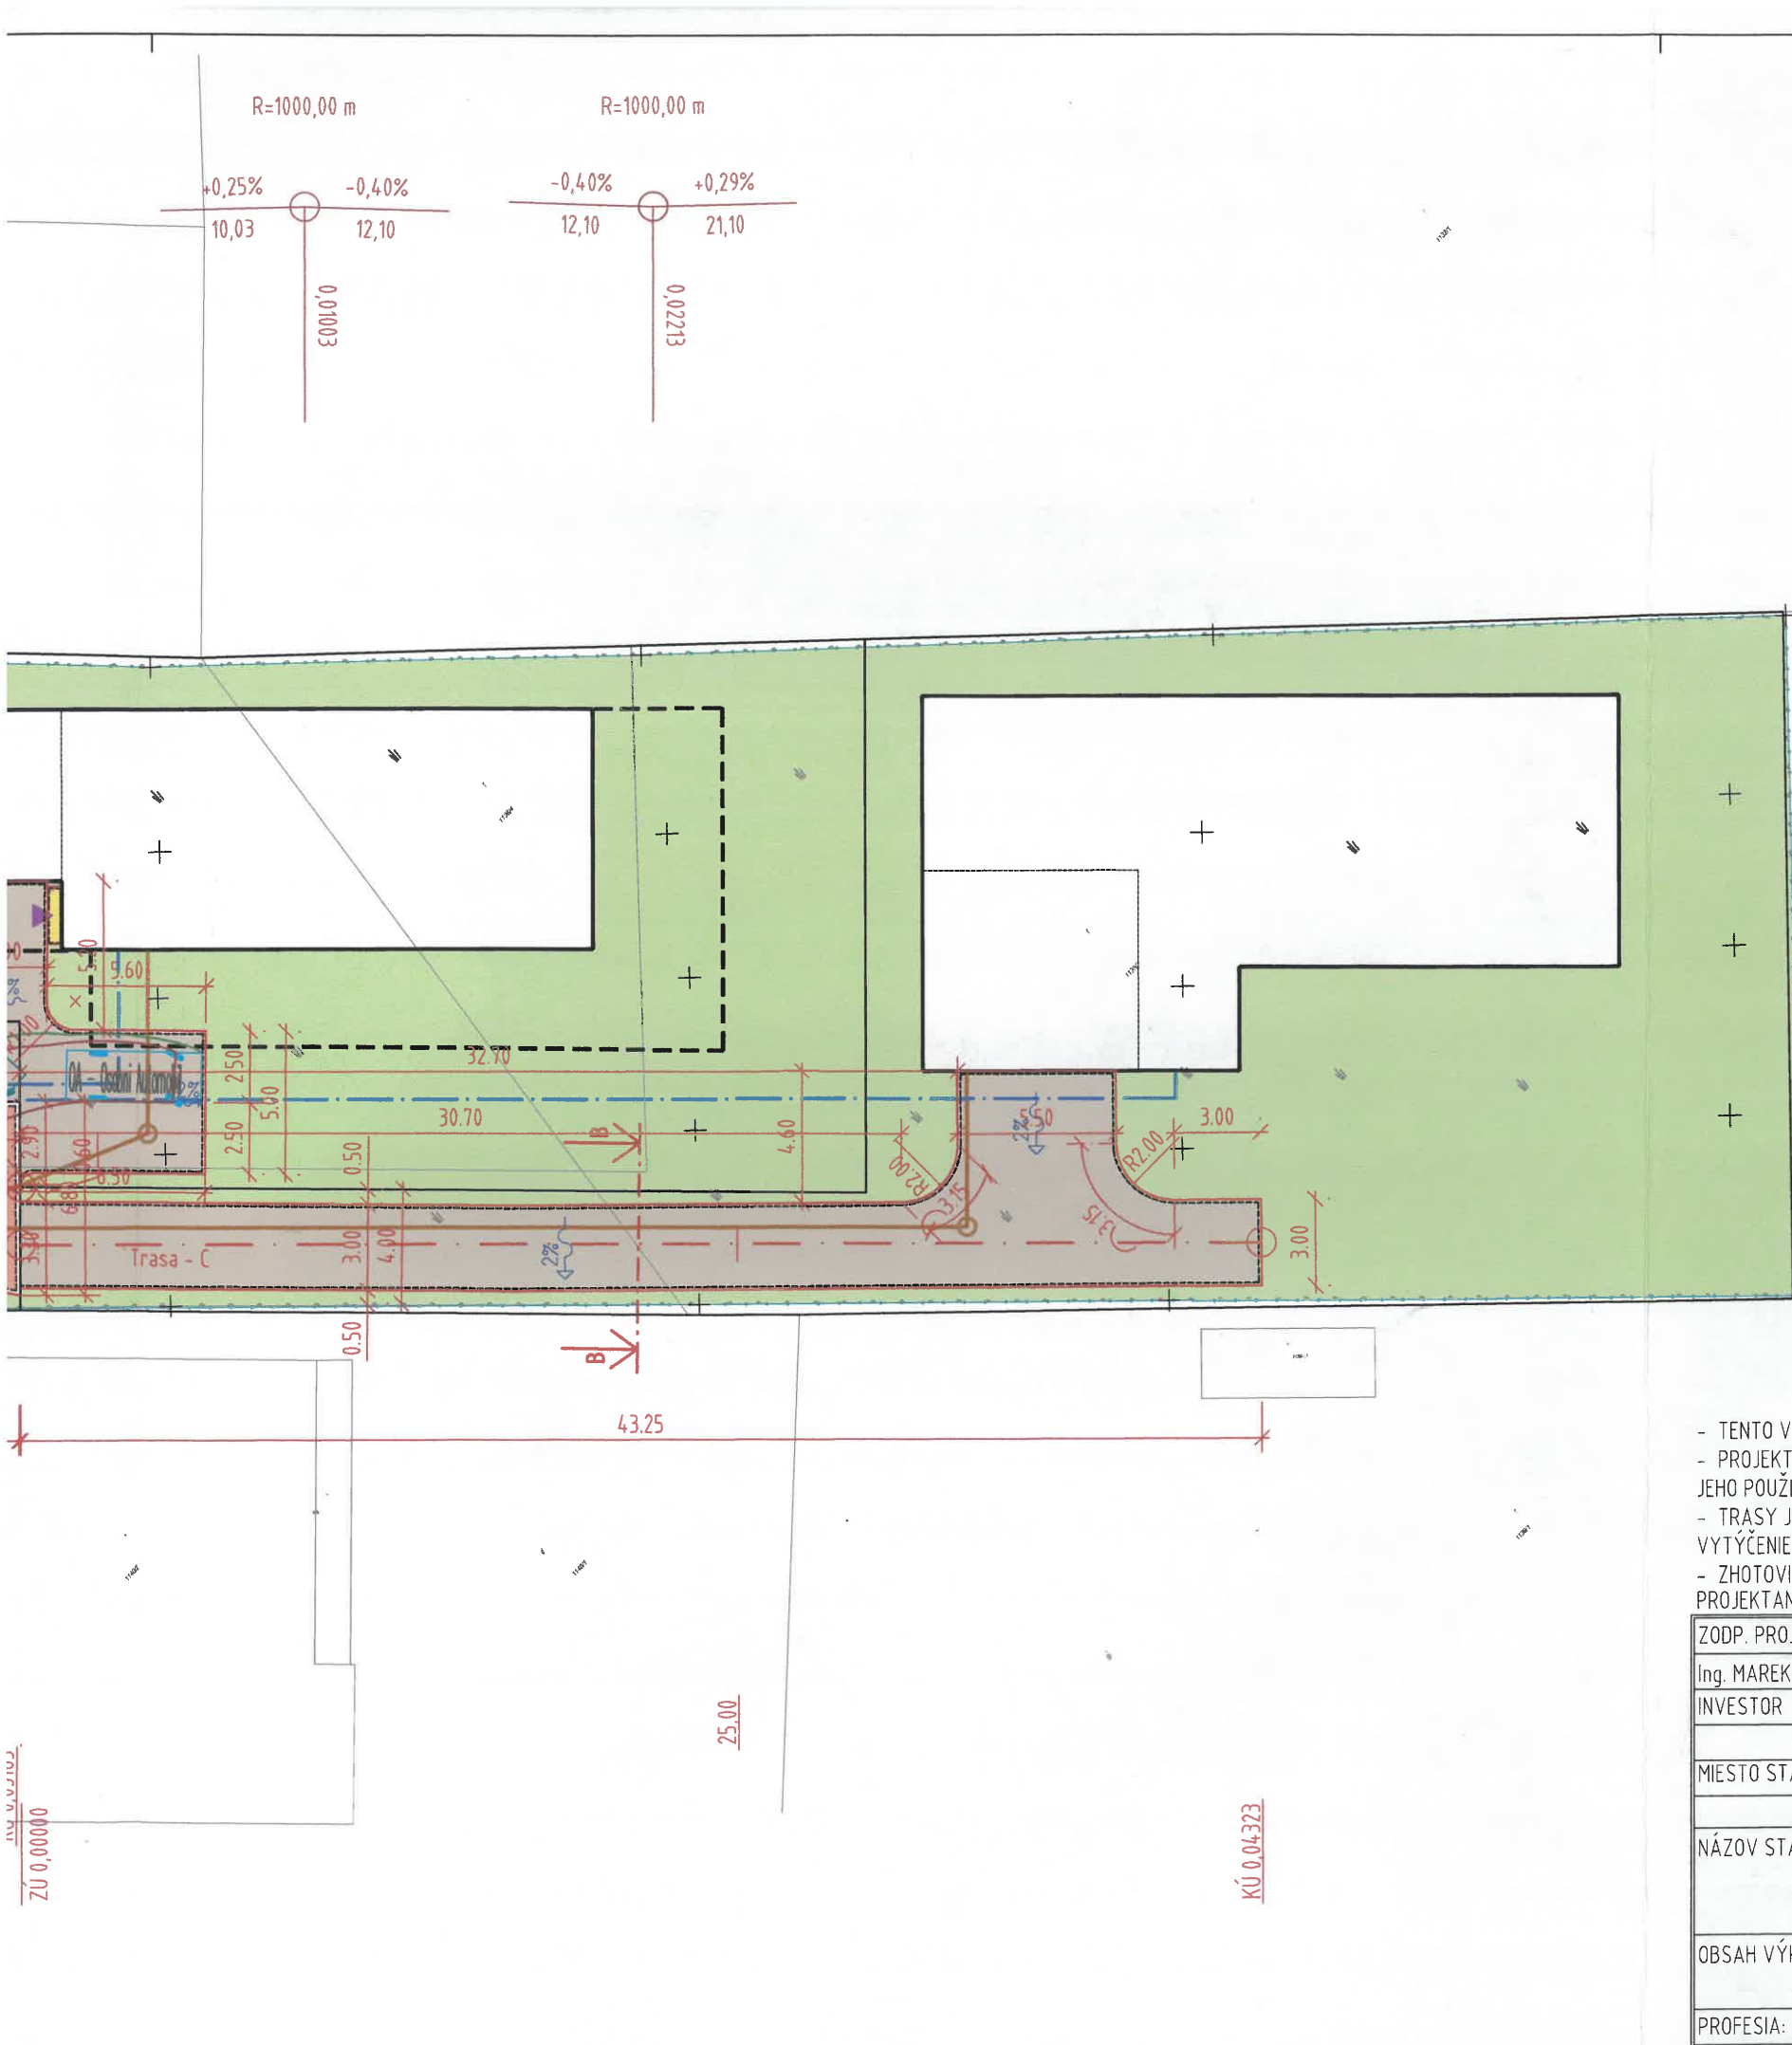

LEGENDA ZNAČENÍ:

- Spevnené plochy - Asfaltový betón - 235,75 m²
- Rekonštrukcia - Asfaltový betón - 136,37 m²
- Chodník - Betónová dlažba - 55,95 m²
- Frézovanie obrusnej vrstvy - 136,37 m²
- Spevnené plochy - Betónová dlažba - 256,92 m²
- Preplátovanie - 9,52 m²
- Zeleň
- Cestný betónový obrubník dl. = 432,03 m
- Parkový obrubník dl. = 67,61 m
- Polohopis
- Hranica riešeného pozemku

LEGENDA IS:

- Verejný VN
- Verejný VTL plynovod
- Verejný vodovod
- Verejná kanalizácia
- Navrh. vodovod
- Navrh. kanalizácia

POZNÁMKY

- Nástupná plocha pre hasičskú a výškovú techniku sa v zmysle §83 Vyhlášky MV SR č. 94/2004 Z.z. nenavrhuje. Odstavenie vozidiel je možné na príjazdovej komunikácii po prerušení verejnej dopravy.
- Vnútorňá zásahová cesta nemusí byť vybudovaná podľa §84 Vyhlášky MV SR č. 94/2004 Z.z..

POZNÁMKY - ODVODNENIE

Odvodnenie je riešené pozdĺžnym sklonom 0,5 % smerujúcim od jestvujúcej komunikácie, v ďalších častiach komunikácie pozdĺžny sklon sa mení, sklony a smerovanie vid. na situáciu. Pričný sklon vozovky je riešený jednostranný v hodnote 2% smerujúcim do zelene. Zemná pláň je odvodnená pričným sklonom 3%.

POZNÁMKY - INŽINIERKE SÍTE

Inžinierske siete sú zakreslené len informatívne. Pred zahájením výkopových prác je potrebné požiadať správcov jednotlivých sietí o vytýčenie ich presnej polohy!!! Situácia neobsahuje zakreslenie všetkých existujúcich inžinierskych sietí a ani nerieši prípadnú úpravu a ochranu IS pri križovaní. Polohu IS je potrebné nechať vytýčiť ich správcami, ich úpravu, preložku prípadne ochranu riešiť ako samostatný stavebný objekt spracovaný príslušným projektantom.

POZNÁMKA

Časť komunikácie narušené je nutné vrátiť do pôvodného, alebo lepšieho stavu.

- TENTO VÝKRES JE ORIGINÁL, JEHO KOPÍROVANIE JE TRESTNÉ PODĽA ZÁKONA 185/2015 Z. z.
- PROJEKT JE VYPRACOVANÝ AKO PROJEKT PRE STAVEBNÉ POVOLENIE, NEPREBERÁME ZODPOVEDNOSŤ ZA JEHO POUŽITIE NA INÝ AKO TENTO ÚČEL
- TRASY JESTVUJÚCICH INŽ. SÍŤÍ SÚ ZAKRESLENÉ IBA ORIENTAČNE, PRED REALIZÁCIOU JE NUTNÉ ICH VYTÝČENIE SPRÁVCAMI
- ZHOTOVITEĽ JE POVINNÝ O ZISTENÝCH CHYBÁCH V DOKUMENTÁCII BEZODKLADNE INFORMOVAŤ PROJEKTANTA!

ZODP. PROJEKTANT	HLAVNÝ PROJEKTANT	VYPRACOVAL	KONTROLOVAL
Ing. MAREK GOLÁB	Ing. Dávid Černý	Ivan Molnár	Ing. LILIANA PAPPOVÁ
INVESTOR	Tamas Gúnya, Chladná 332/18, 930 11 Topoľníky,		
	Tímea Kociská, Gyulu Szabó 7609/91A, 929 01 DS		
MIESTO STAVBY	k.ú. Dun. Streda, Lesná ulica, 929 01 DS		
	p.č.1137/3,1137/4,1137/5,1137/6,1137/7,1138/2,1138/4,1142		
NÁZOV STAVBY	Technická infraštruktúra a zástavba 3 rodinných domov		
	SO.02 - VEREJNÁ KOMUNIKÁCIA		
OBSAH VÝKRESU	SITUÁCIA		č. 02
PROFESIA:	DOPRAVA	STUPEŇ PD:	DURSP

MPX ROADS, s. r. o.
Ulica Biskupa Kondého 179/118
929 01 Dunajská Streda
IČO: 55468551 DIČ: 2122025147
IČ DPH: SK2122025147

Ing. Marek GOLÁB
odpovedný stavebný inžinier

DÁTUM 07/2024
FORMÁT 3 x A4
Č. ARCH. 046/2024
1:250