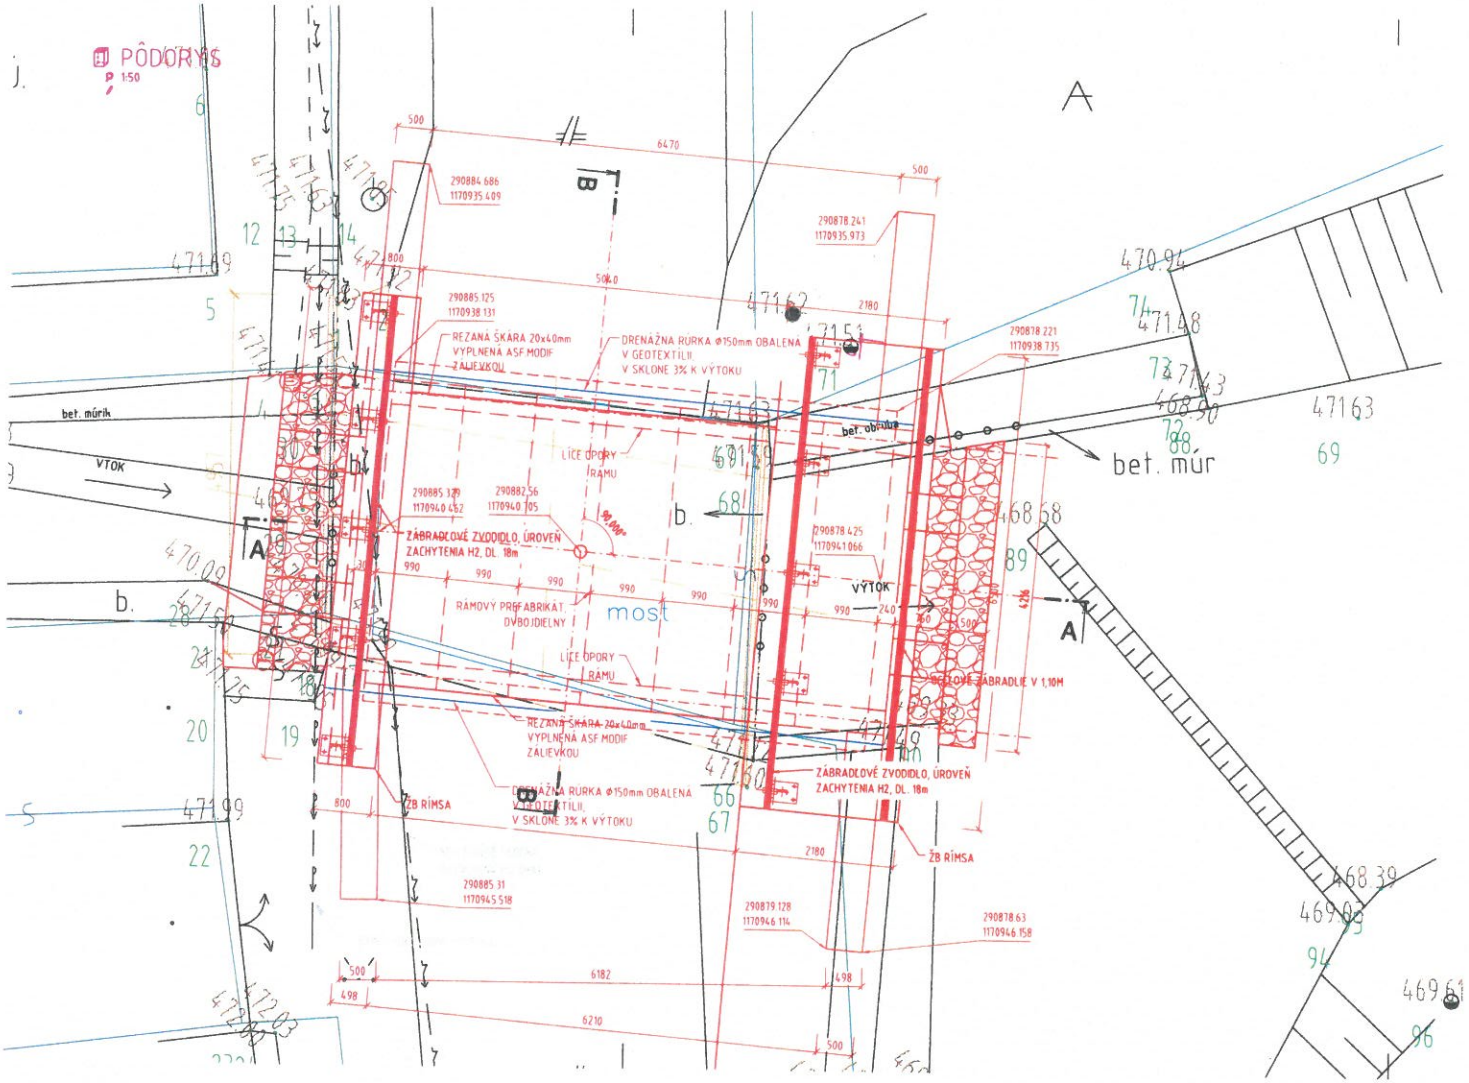

PROJEKTANT STAVBY	SAPAN s.r.o., STARÁ ĽUBOVŇA			SAPAN s.r.o. Za vodou 1389/13 064 01 Stará Ľubovňa mail.: sapan.sro@gmail.com
PROJEKTANT PROFES.	SAPAN s.r.o., STARÁ ĽUBOVŇA	ZODPOVEDNÝ PROJEKTANT	Ing. VIROSTKO JÓZEF	
VYPRACOVAL	Ing. VIROSTKO JÓZEF			
INVESTOR	Obec Stariná, Stariná 39, 065 46 Stariná			
MIESTO STAVBY	k.ú. Stariná		ČÍSLO ZAKÁZKY	01052024
NÁZOV STAVBY	Rekonštrukcia mosta v obci Stariná		FORMÁT	3xA4
			DÁTUM	6/2024
OBJEKT	Most	KLASIF. STAVBY	MIERKA	M 1:50
			STUPEŇ	DSP
OBSAH	VYTYČOVACÍ VÝKRES		ARCHÍVNE ČÍSLO 01052024	ČÍSLO VÝKRESU 104
ČASŤ				