


I. SPB - nadzemné podlažie  
Požiarne steny a požiarne stropy - 15/D1  
Požiarne uzávery - 15/C2  
Obvodové steny - 15/D1  
Nosné konštrukcie vnútri požiarneho úseku zabezpečujúce stabilitu stavby - 15

I. SPB - nadzemné podlažie  
Požiarne steny a požiarne stropy - 15/D1  
Požiarne uzávery - 15/C2  
Obvodové steny - 15/D1  
Nosné konštrukcie vnútri požiarneho úseku zabezpečujúce stabilitu stavby - 15

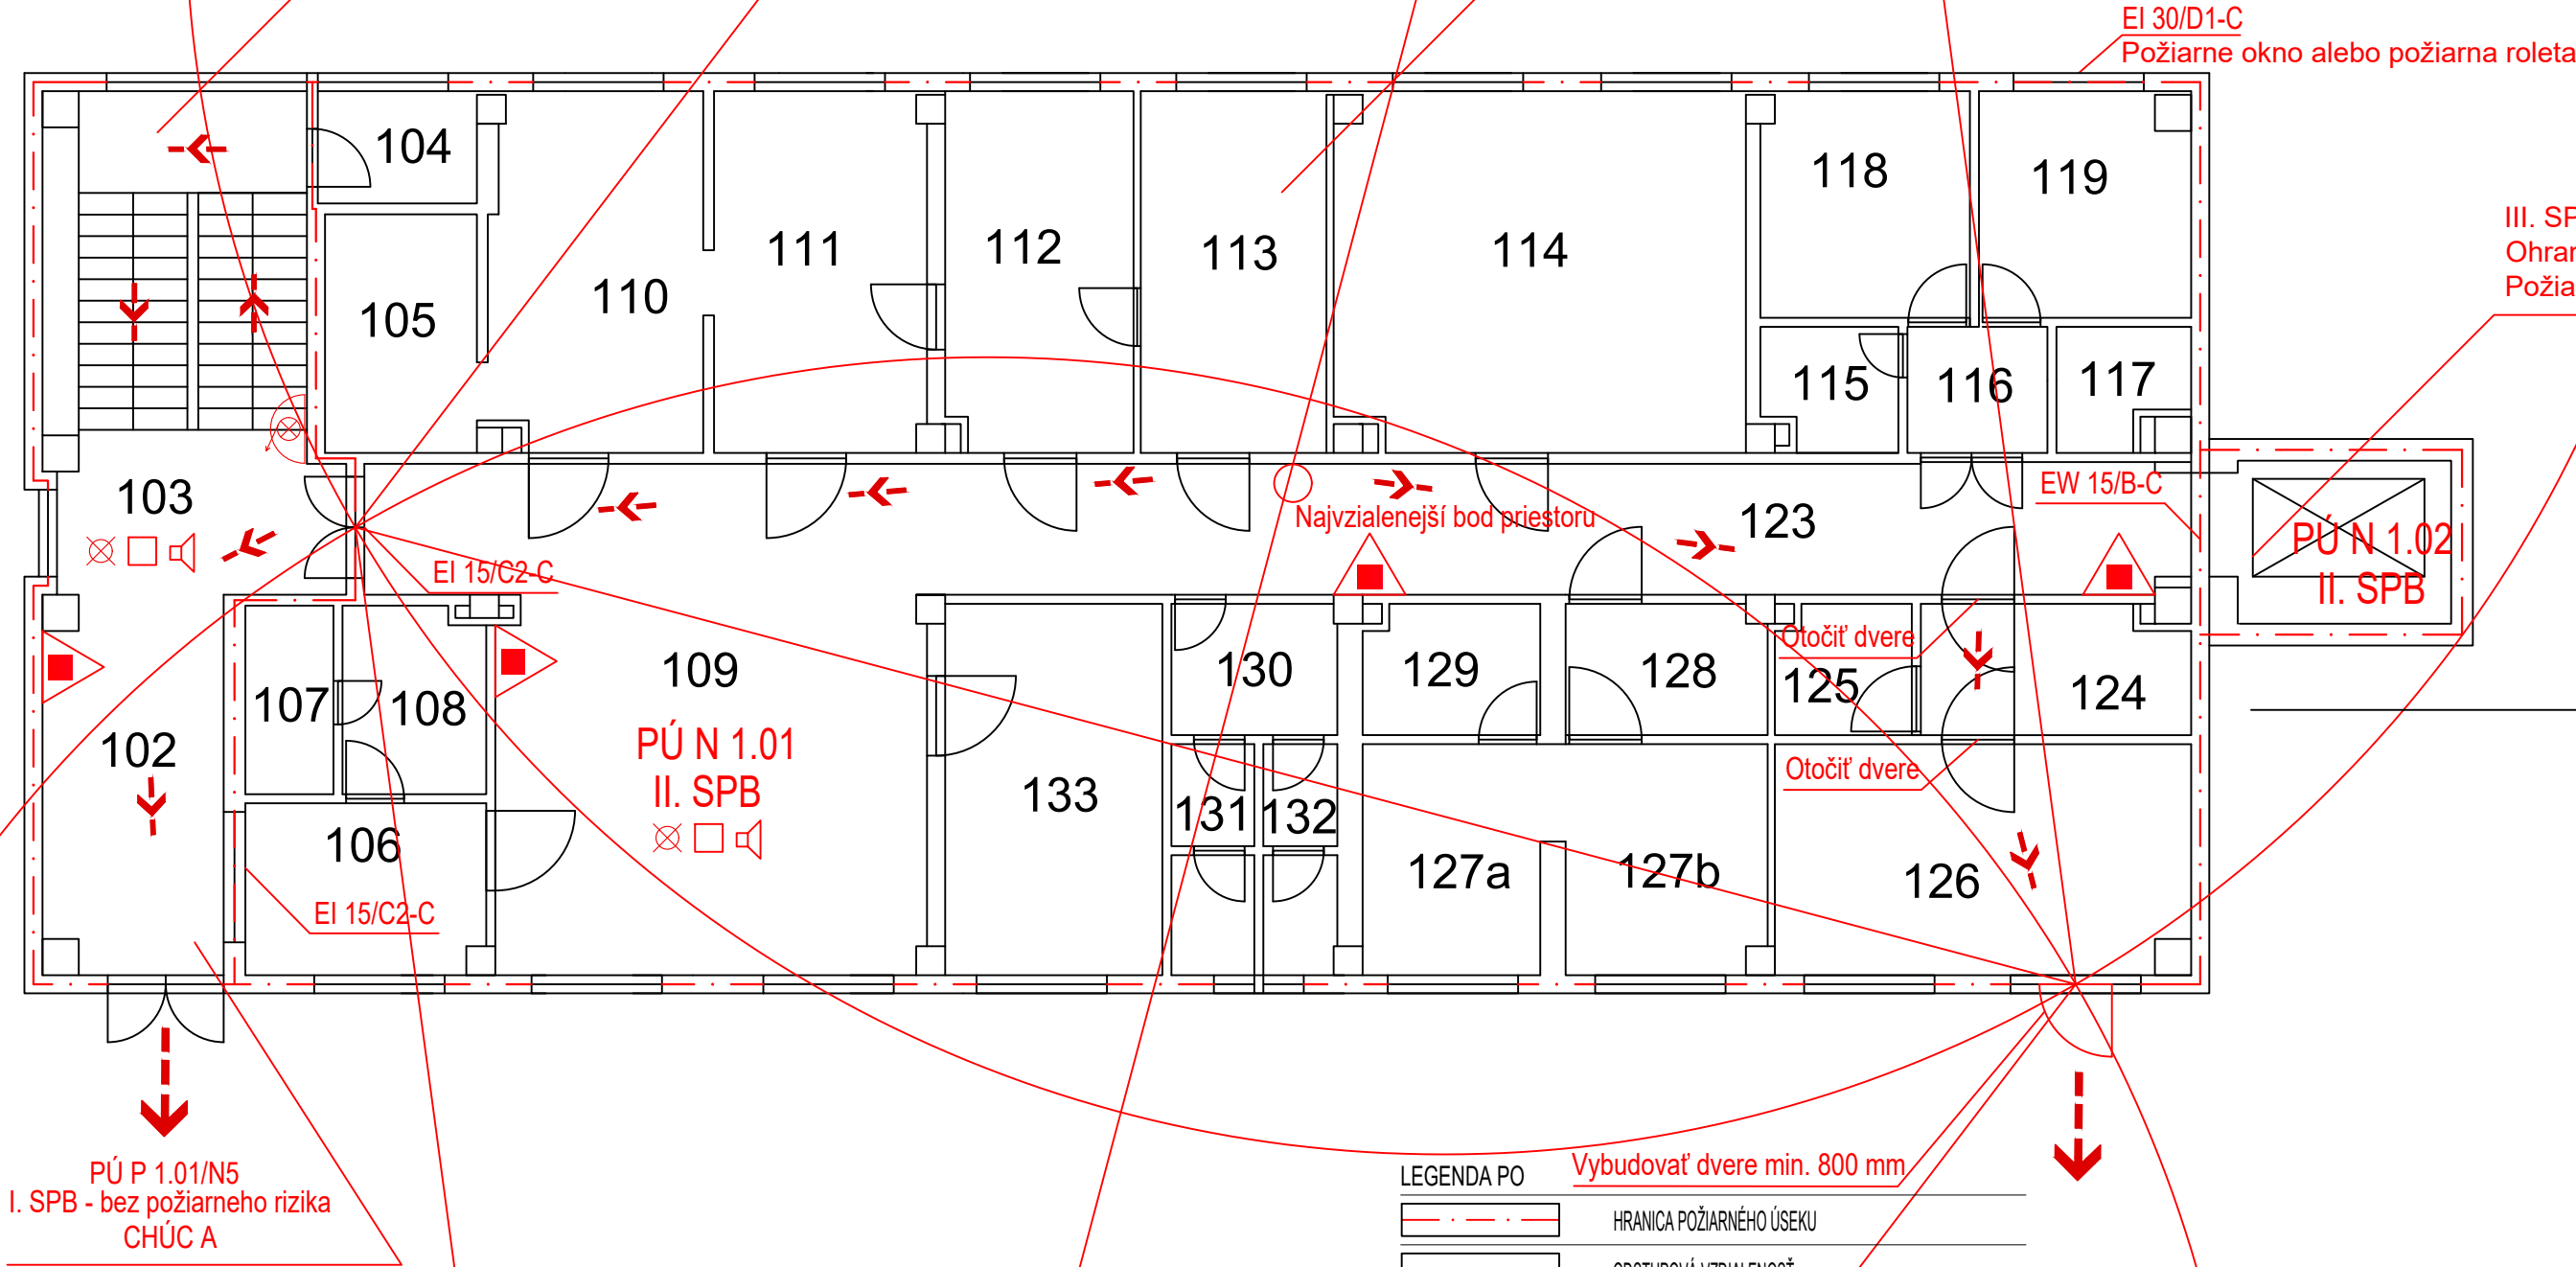

| LEGENDA PO |                                                               |
|------------|---------------------------------------------------------------|
|            | HRANICA POŽIARNÉHO ÚSEKU                                      |
|            | ODSTUPOVÁ VZDIALENOSŤ                                         |
|            | POŽIARNA ODOLNOSŤ POŽIARNEHO UZÁVERU                          |
|            | OZNAČENIE POŽIARNEHO ÚSEKU                                    |
|            | PRENOSNÝ HASIACI PRÍSTROJ P6 ABC                              |
|            | HADICOVÉ ZARIADENIE                                           |
|            | PRIESTOR VYBAVENÝ SYSTÉMOM NÚDZOVÉHO OSVETLENIA               |
|            | PRIESTOR VYBAVENÝ SYSTÉMOM ELEKTRICKEJ POŽIARNEJ SIGNALIZÁCIE |
|            | PRIESTOR VYBAVENÝ SYSTÉMOM HLASOVEJ SIGNALIZÁCIE              |
|            | SMER ÚNIKU                                                    |

Názov stavby  
**GERIUM - Zariadenie pre seniorov**

Miesto stavby  
**Pri Trati 47  
821 06 Bratislava - Podunajské Biskupice**

Pozemky na ktorých je umiestnená stavba  
Pozemky parc.č.: **2914/16**  
Okres: Bratislava II  
Obec: Bratislava - Podunajské Biskupice  
K.ú.: Podunajské Biskupice

Investor  
**GERIUM - Zariadenie pre seniorov**  
Pri Trati 47  
821 06 Bratislava

Stupeň PD  
**ZMENA DOKONČENEJ STAVBY**

Dátum  
Február 2024

Spracovateľ časti PD  
  
ELDUR, s. r. o.  
Veterná 1633/12, 900 42 Miroslav, SK

Zodp. projektant  
Ing. Peter Vodrážka

Objekt  
**GERIUM - Zariadenie pre seniorov**

Časť PD  
**PROTIPOŽIARNE ZABEZPEČENIE STAVIEB**

I. NP

Obsah dokumentu  
Vypracoval  
Ing. Peter Vodrážka

Dátum  
02.2024

Formát  
A3

Mierka  
M 1:100

Číslo dokumentu