

19/2024

MEMORANDUM O SPOLUPRÁCI

uzavreté podľa § 51 Občianskeho zákonníka

medzi týmito stranami:

MESTO MARTIN

zastúpené: Ján Danko, primátor mesta Martin
so sídlom: Námestie S. H. Vajanského 1, 036 49 Martin
IČO: 00 316 792

a

OBEC SUČANY

zastúpená: Martin Rybár
so sídlom: Námestie SNP 31, 038 52 Sučany
IČO: 00316938

a

VOLZ, s.r.o.

zastúpená: Rainer Volz, konateľ spoločnosti
so sídlom: Československej armády 10121/3, 036 01 Martin
IČO: 52 364 887

a

VOLKSWAGEN SLOVAKIA, a.s.

zastúpená: Wolfram Kirchert, predseda predstavenstva,
Kai-Stefan Linnenkohl, člen predstavenstva pre personálnu oblasť
so sídlom: J. Jonáša 1, 843 02 Bratislava
IČO: 35 757 442

Preambula

1. Mesto Martin, Obec Sučany, spoločnosť VOLZ, s.r.o. a spoločnosť VOLKSWAGEN SLOVAKIA, a.s. týmto memorandom vyjadrujú svoju spoločnú vôľu a záujem spolupracovať na rozvoji vzájomných vzťahov a za týmto účelom sa zaväzujú poskytovať si potrebnú súčinnosť a vzájomne participovať na vybudovaní cyklistickej infraštruktúry - „Cyklotrasa

Martin – Sučany“, ktorá bude spájať existujúcu cyklotrasu s priemyselnou zónou v katastrálnom území Priekopa a Sučany v zmysle štúdie, ktorá tvorí nedeliteľnú súčasť tohto memoranda.

2. Cieľom vybudovania cyklotrasy smerujúcej do priemyselného parku je umožnenie jednoduchšieho a zdravšieho prístupu obyvateľov mesta Martin a obce Sučany ako aj zamestnancov zúčastnených obchodných spoločností do zamestnania ako aj rozvoj mobility a cestovného ruchu v regióne. Vybudovaním cyklotrasy dôjde najmä k zníženiu podielu využívania individuálnej automobilovej dopravy v prospech bezpečnej cyklistickej dopravy, s postupným znižovaním emisií z pohľadu lokálnej dopravy. Tento druh dopravy je dôležitou ekologickou alternatívou, ktorá prispieva k zvýšeniu kvality života v mestách a obciach vďaka eliminácii emisného zaťaženia ako aj akustického smogu. Cyklistická doprava má menšie nároky na parkovanie, nemá negatívny vplyv na životné prostredie a zároveň podporuje zdravší životný štýl.

3. Zmluvné strany, vychádzajúc z dlhodobej vzájomnej spolupráce a podpore spoločných hodnôt, majú záujem na upevnení a posilnení vzájomnej spolupráce za účelom dosiahnutia cieľa memoranda uvedeného v článku I. tohto Memoranda.

Článok I.

Účel a cieľ memoranda

1. Účel a cieľ memoranda je vzájomná spolupráca spočívajúca v potrebnej súčinnosti a vzájomná participácia na vybudovaní cyklistickej infraštruktúry - „Cyklotrasa Martin – Sučany“, ktorá bude spájať existujúcu cyklotrasu s priemyselnou zónou v katastrálnom území Priekopa a Sučany.

2. Za účelom naplnenia tohto memoranda sa zúčastnené strany zaväzujú:

Mesto Martin

- zabezpečí a vypracuje kompletnú projektovú dokumentáciu na vybudovanie „Cyklotrasy Martin – Sučany“ v zmysle priloženej štúdie, ktorá tvorí nedeliteľnú súčasť tohto memoranda a zároveň vynaloží snahu o získanie mimorozpočtových zdrojov a vybudovanie cyklotrasy podľa tejto štúdie.

Obec Sučany

- zabezpečí vypracovanie projektovej dokumentácie na realizáciu stavby „Cyklotrasa Martin – Sučany“ v katastrálnom území obce Sučany, ktorá v zmysle tohto memoranda a priloženej štúdie bude viesť úsek cyklotrasy po vyznačenej časti pozemku vo vlastníctve spoločnosti VOLZ, s.r.o.

VOLZ, s.r.o.

- umožní vybudovanie cyklotrasy na svojom pozemku registra C KN parc. č. 2960/3 v katastrálnom území Sučany o výmere cca 500 m² v zmysle priloženej štúdie, ktorá tvorí nedeliteľnú súčasť tohto memoranda, ktorého presná výmera bola zameraná geometrickým plánom, ktorý tvorí prílohu tohto memoranda. Zároveň sa zaväzuje majetkovoprávne vysporiadať pozemky, na ktorých má byť vedená cyklotrasa v zmysle štúdie v prospech mesta Martin, príp. obce Sučany formou zámeny, resp. iným spôsobom. Majetkovoprávne vysporiadanie bude predmetom osobitnej zmluvy medzi dotknutými stranami.

VOLKSWAGEN SLOVAKIA, a.s.

- umožní vybudovanie cyklotrasy na železničnej vlečke resp. koľajovom zvršku vo vlastníctve Volkswagen Slovakia a.s. ako aj prípadné využitie okrajových častí pozemkov registra C KN parc. č. 2340/4, 2338/3, 2340/244, 2340/11 a 2960/5 vedúcich od koľajového odbočenia v zmysle priloženej štúdie, ktorá tvorí nedeliteľnú súčasť tohto memoranda. Zároveň sa zaväzuje majetkovoprávne vysporiadať pozemky, na ktorých má byť vedená cyklotrasa v zmysle štúdie v prospech mesta Martin, a to formou kúpy, zámeny, nájmu resp. iným spôsobom. Majetkovoprávne vysporiadanie bude predmetom osobitnej zmluvy medzi dotknutými stranami.

3. Zúčastnené strany vyhlasujú, že sa budú vzájomne informovať, spolupracovať a v rámci svojich možností sa vzájomne podporovať pri realizácii aktivít súvisiacich s plnením cieľov tohto memoranda.

Článok II.

Záverečné ustanovenia

1. Toto memorandum nemá žiadny vplyv na práva a povinnosti strán memoranda, vyplývajúce z dohôd s tretími stranami.
2. Strany memoranda berú na vedomie, že toto memorandum je vyjadrením ich vážnej a slobodnej vôle spolupracovať, pričom nezakladá medzi nimi žiadny záväzkový právny vzťah. Pri dosahovaní cieľov tohto memoranda budú strany memoranda postupovať v súlade s právnym poriadkom Slovenskej republiky.
3. Ustanovenia tohto Memoranda možno meniť alebo dopĺňať iba po vzájomnej dohode strán v podobe písomných dodatkov podpísaných oboma stranami.
4. Toto Memorandum sa vyhotovuje v štyroch rovnopisoch, z ktorých každá zo strán obdrží jeden rovnopis.
5. Memorandum nadobúda platnosť dňom jeho podpísania oprávnenými zástupcami všetkých strán a účinnosť dňom nasledujúcim po dni jeho zverejnenia v Centrálnom registri zmlúv vedenom Úradom vlády Slovenskej republiky.



6. Zúčastnené strany memoranda vyhlasujú, že si memorandum riadne a dôsledne prečítali, jeho obsahu porozumeli, ich prejavy sú dostatočne jasné, určité a zrozumiteľné, podpisujúce osoby sú oprávnené k podpisu tohto memoranda a na znak súhlasu ho podpisujú.

V dňa

.....

MESTO MARTIN

Ján Danko, primátor mesta Martin

.....

OBEC SUČANY

Martin Rybár

.....

VOLZ, s.r.o.

Reiner Volz, konateľ spoločnosti

.....

VOLKSWAGEN SLOVAKIA, a.s.

Wolfram Kirchert, predseda predstavenstva

.....

VOLKSWAGEN SLOVAKIA, a.s.

Kai-Stefan Linnenkohl, člen predstavenstva pre personálnu oblasť




STUPEN
 Studio
 AUTOR
 Ondrej Uličný
 RIADITEĽ ÚHM
 Mgr. art. Roman Gabal

SITUÁCIA
 NÁZOV VÝKRESU
 CYKLOTRASA MARTIN - SUČANY
 PRIEMYSELNÝ PARK

LEGENDA

- NOVÝ ZDIELANÝ CHODNÍK
- ZDIELANÝ CHODNÍK NA PANELOCH
- REKONŠTRUKCIA CHODNÍKA
- ASFALTOVÝ POVRCH
- BUDOVA
- 01
- 02
- ODDYCHOVÁ ZÓNA
- CYKLOVBAVENIE PRI ZASTÁVKE

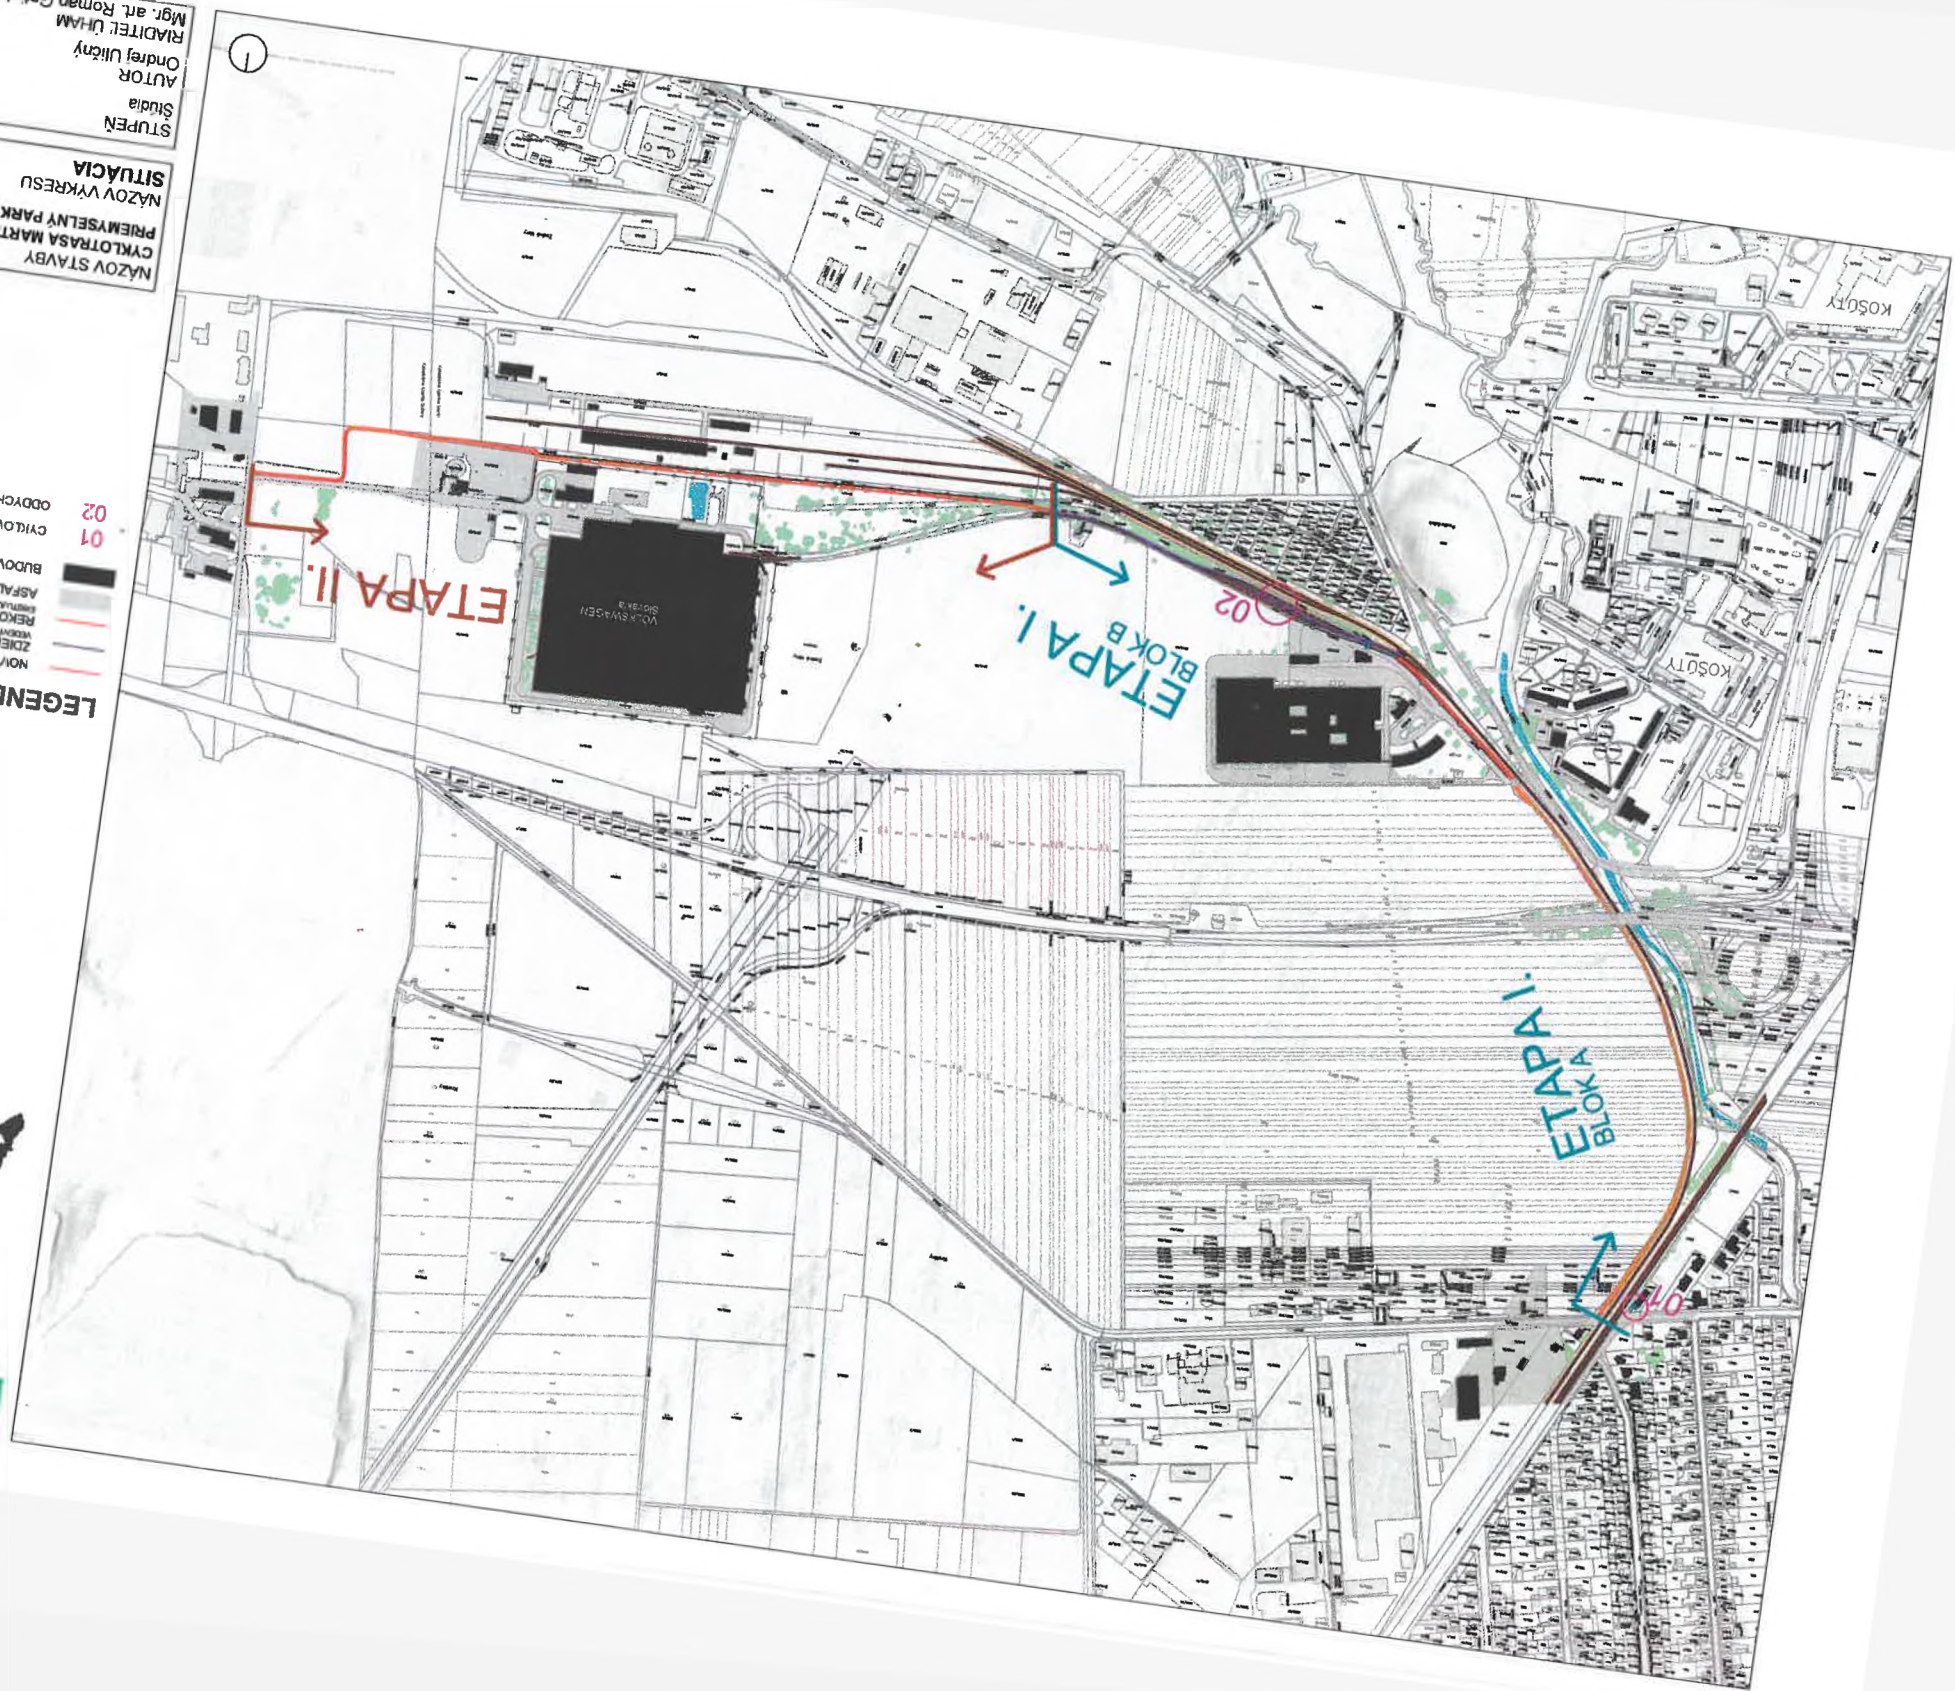

MARTIN

Útvar hlavného architekta
mesta Martin



LEGENDA


- NOVÝ ZMIEŠANÝ CHODNÍK
- REKONŠTRUKCIA CHODNÍKA
- EXISTUJÚCI CHODNÍK
- ASFALTOVÝ POVRCH
- ŠTRKOVÉ LOŽISKO KOUĽAJ
- PLOCHA ZELENÉ
- DIVOKÉ KRY A STROMY
- BUDOVA
- VODNÁ PLOCHA
- CYKLOVYBAVENIE

NÁZOV STAVBY
CYKLOTRASA MARTIN - SUČANY
PRIEMYSELNÝ PARK
NÁZOV VÝKRESU
DETAIL 01

STUPEŇ
Stúdia

AUTOR
Ondrej Uličný
RIADITEĽ ÚHAM
Mgr. art. Roman Gatial

ETAPA!
BLOK A

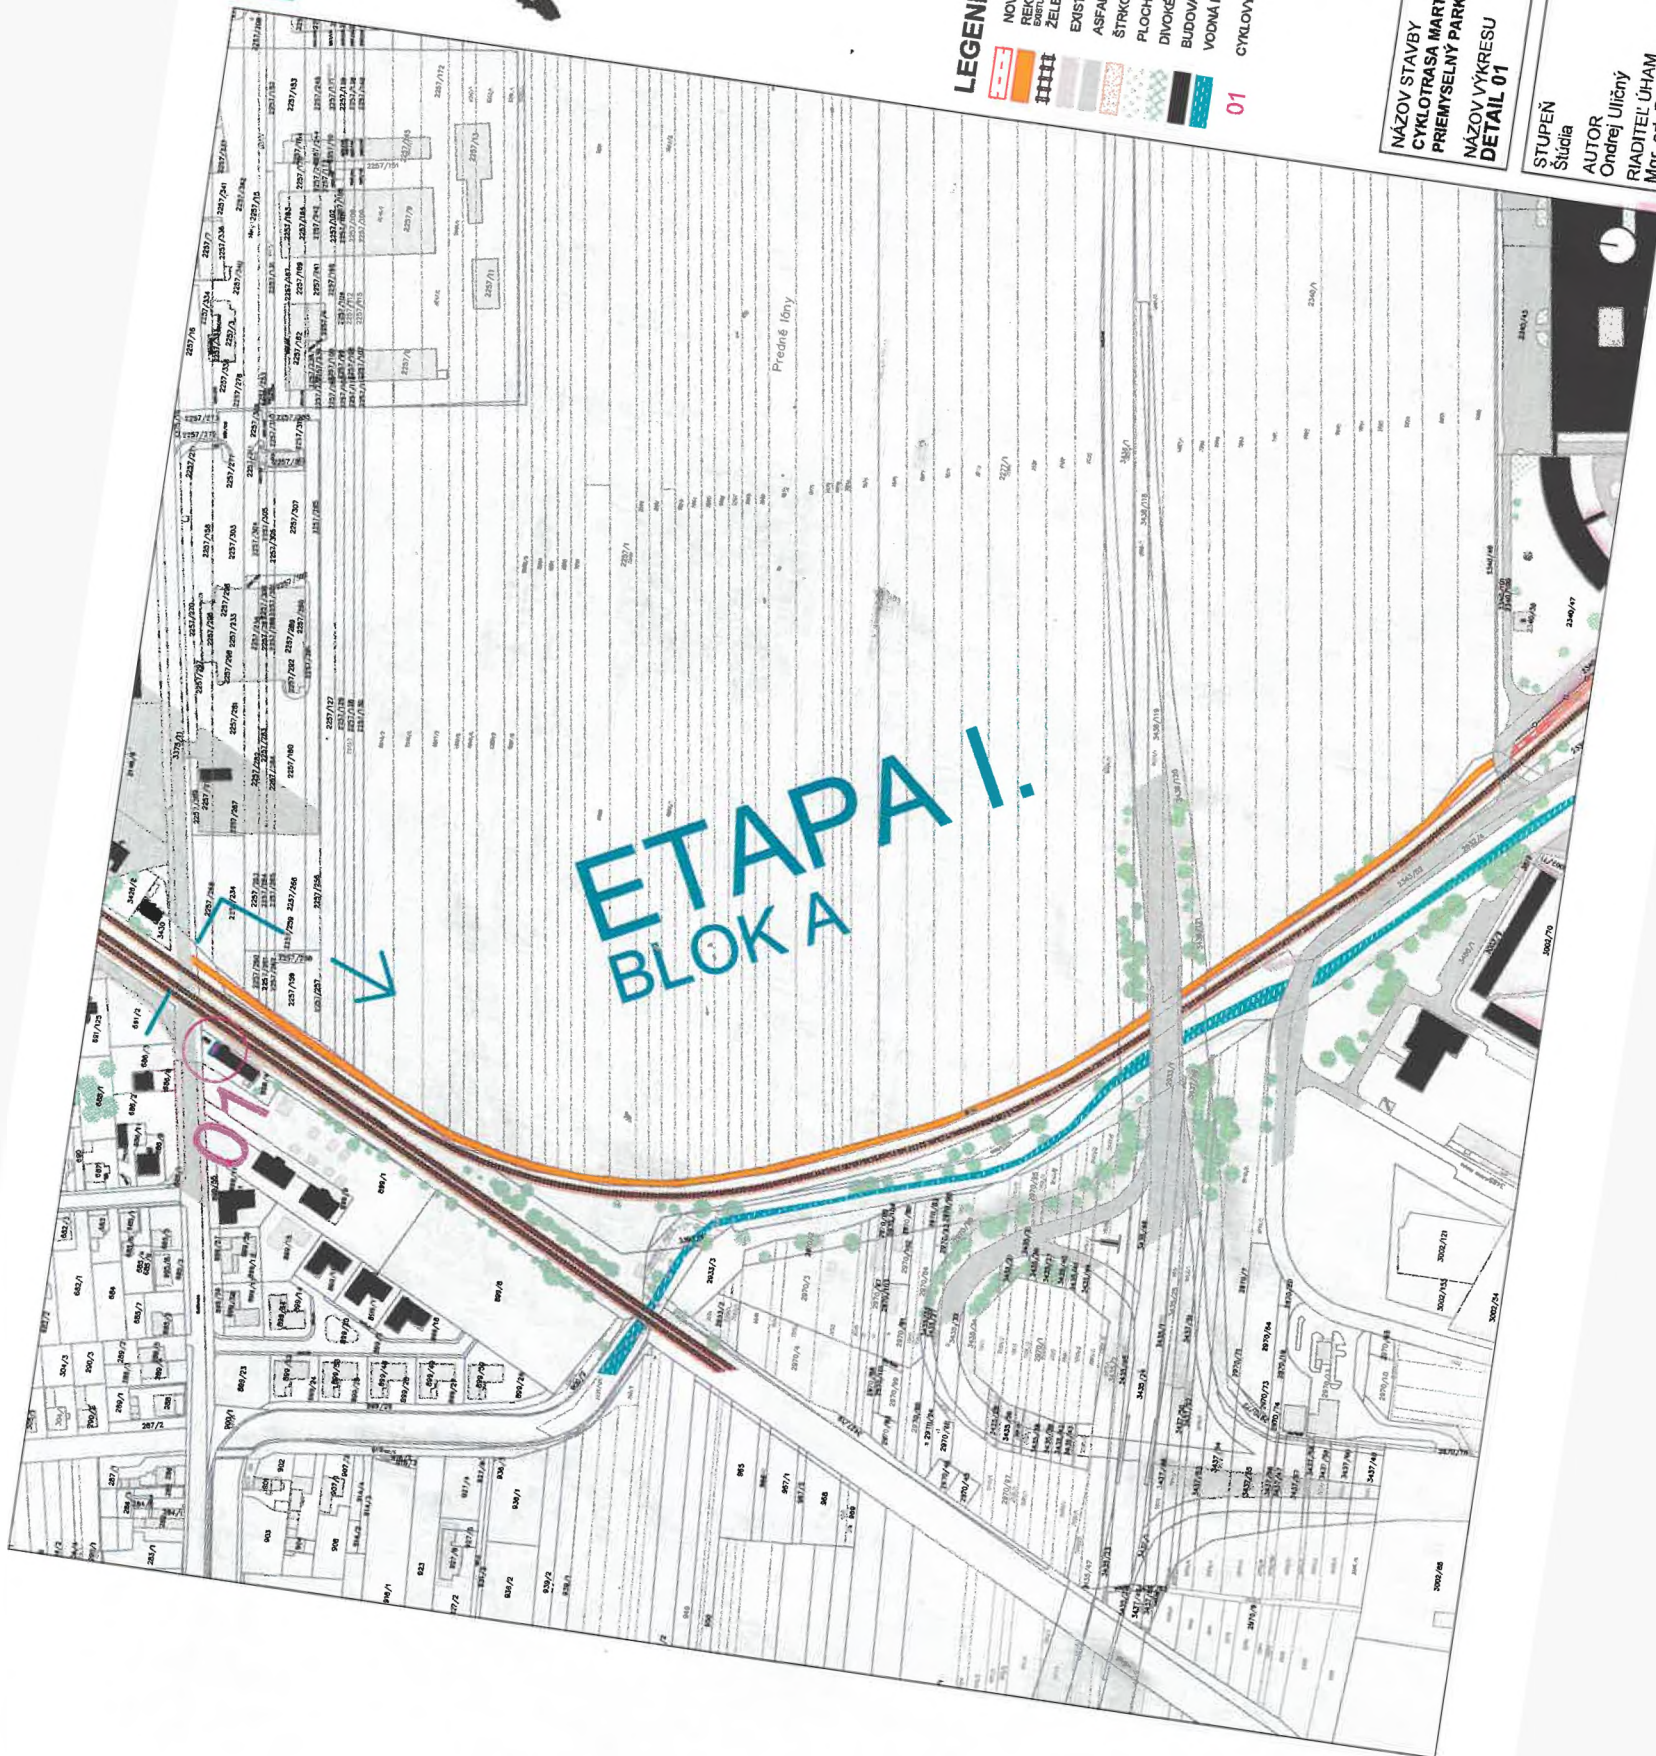




LEGENDA

- | | |
|---|-------------------------------|
|  | NOVÝ ZDELEŇANÝ CHODNÍK |
|  | ZDELEŇANÝ CHODNÍK NA PANELOCH |
|  | VEDENIE PO VLIEČNEJ KOLIAI |
|  | REKONŠTRUKČIA CHODNÍKA |
|  | EXISTUJÚCI ZDELEŇANÝ CHODNÍK |
|  | VLIEČNA KOLIAI |
|  | EXISTUJÚCI CHODNÍK |
|  | ASFALTOVÝ POVRCH |
|  | ŠTRKOVÉ LOŽISKO KOLIAI |
|  | PLOCHA ZELENE |
|  | DVOKÉ KRY A STROMY |
|  | BUDOVA |
|  | OPLOTENIE |
|  | VODNÁ PLOCHA |

NÁZOV STAVBY
CYKLOTRASA MARTIN - SUČANY
PRÍEMYSELNÝ PARK


NÁZOV VÝKRESU
DETAIL 02

STUPEŇ
Štúdia
AUTOR
Ondrej Uličný
RIADITEĽ ÚHAM
Mgr. art. Roman Gatíal

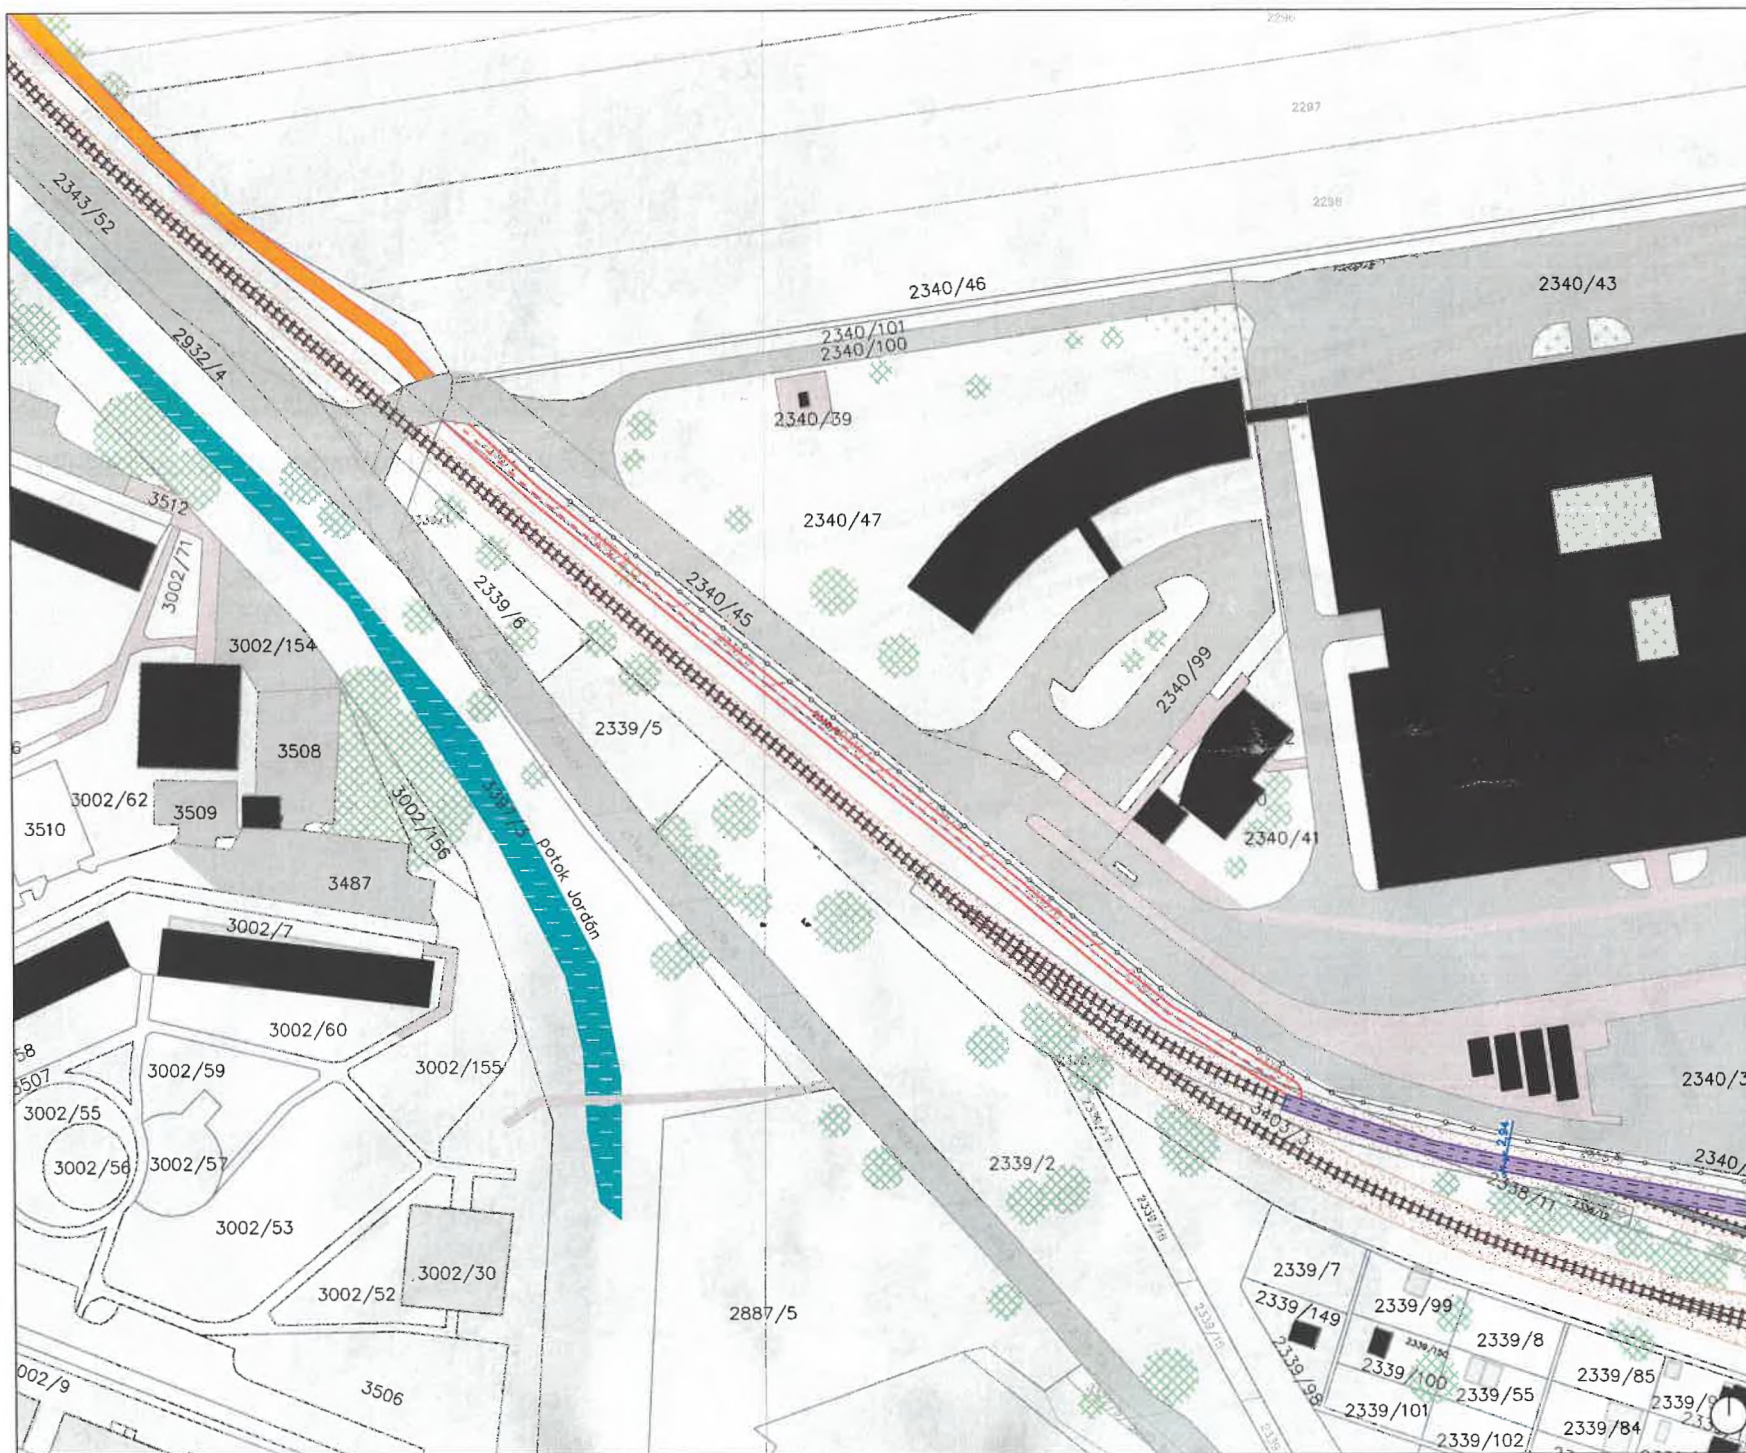

MARTIN

Útvar hlavného architekta
mesta Martin

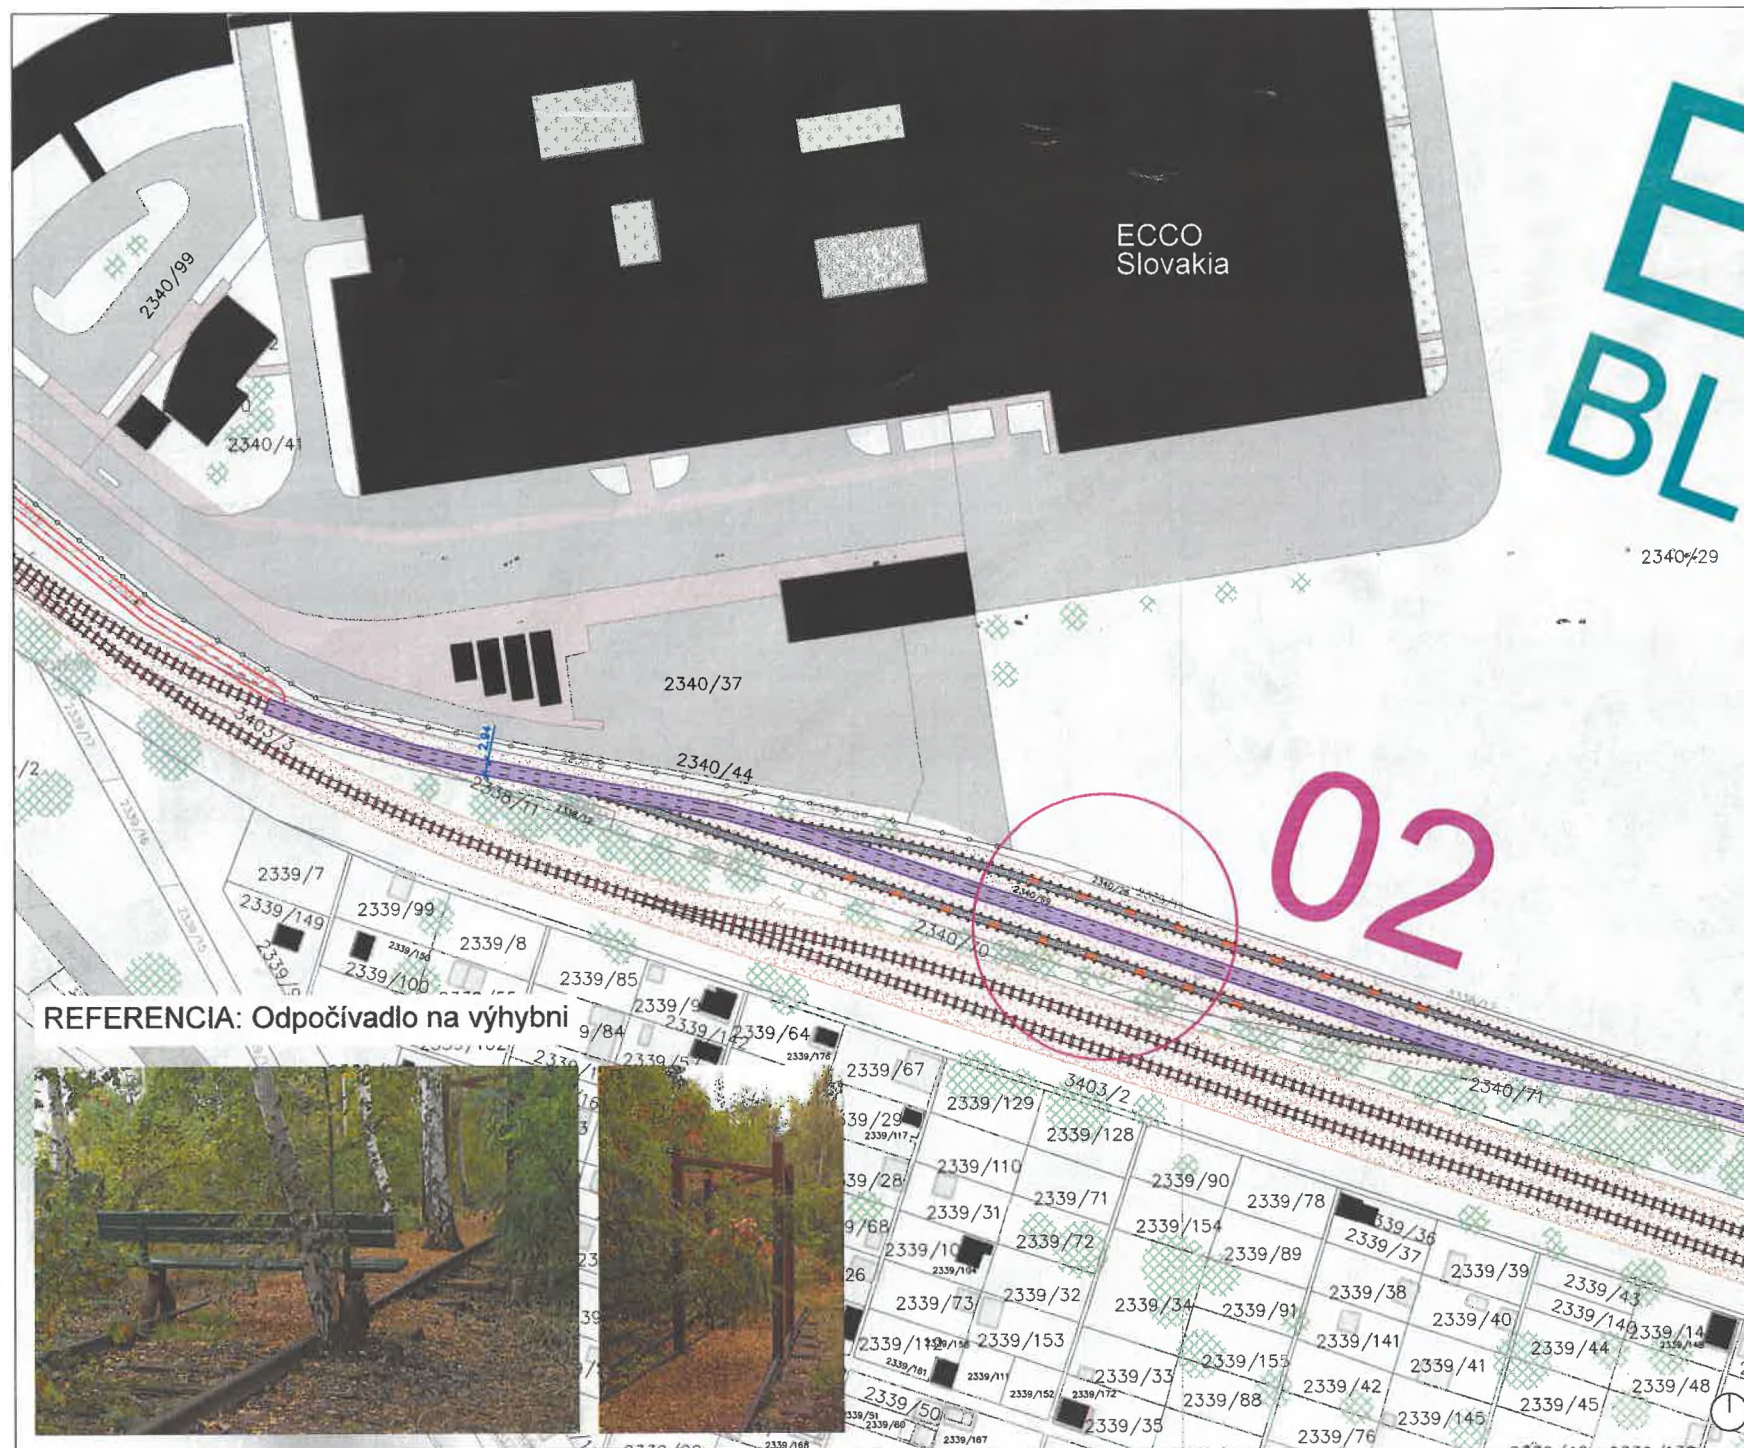

LEGENDA

- NOVÝ ZDIELANÝ CHODNÍK
- ZDIELANÝ CHODNÍK NA PANELOCH
- VLEČNÁ KOJAĽ
- EXISTUJÚCI CHODNÍK
- ASFALTOVÝ POVRCH
- ŠTRKOVÉ LOŽISKO KOJAĽ
- ODPOČÍVADLO NA VÝHYBNÍ
- SPOJENÝ POVRCH MESTSKÝ MOBILNÝ
- PLOCHA ZELENÉ
- DIVOKÉ KRY A STROMY
- BUDOVA
- OPLATENIE
- 02 ODDYCHOVÁ ZÓNA

NÁZOV STAVBY
CYKLOTRASA MARTIN - SUČANY
PRIEMYSELNÝ PARK

NÁZOV VÝKRESU
DETAIL 03

STUPEŇ
Štúdia

AUTOR
Ondrej Uličný

RIADITEĽ ÚHAM
Mgr. art. Roman Gatál



LEGENDA


- | | |
|---|--|
|  | NOVÝ ZDIELANÝ CHODNÍK |
|  | ZDIELANÝ CHODNÍK NA PANELOCH
VEŠKÝ PO VĽAVÝCH DŮLAŽ |
|  | VLEČNÁ KOĽAJ |
|  | ASFALTOVÝ POVRCH |
|  | ŠTRKOVÉ LOŽISKO KOĽAJÍ |
|  | PLOCHA ZELENE |
|  | DVOJKE KRY A STROMY |
|  | BUDOVA |
|  | OPLIOTENIE |
|  | NEROVNÝ TERÉN |

NÁZOV STAVBY
CYKLOTRASA MARTIN - SUČANY
PRIEMYSELNÝ PARK

NÁZOV VÝKRESU
DETAIL04

STUPEŇ
Štúdia
AUTOR
Ondrej Uličný
RIADITEĽ ÚHAM
Mgr. art. Roman Gatíal



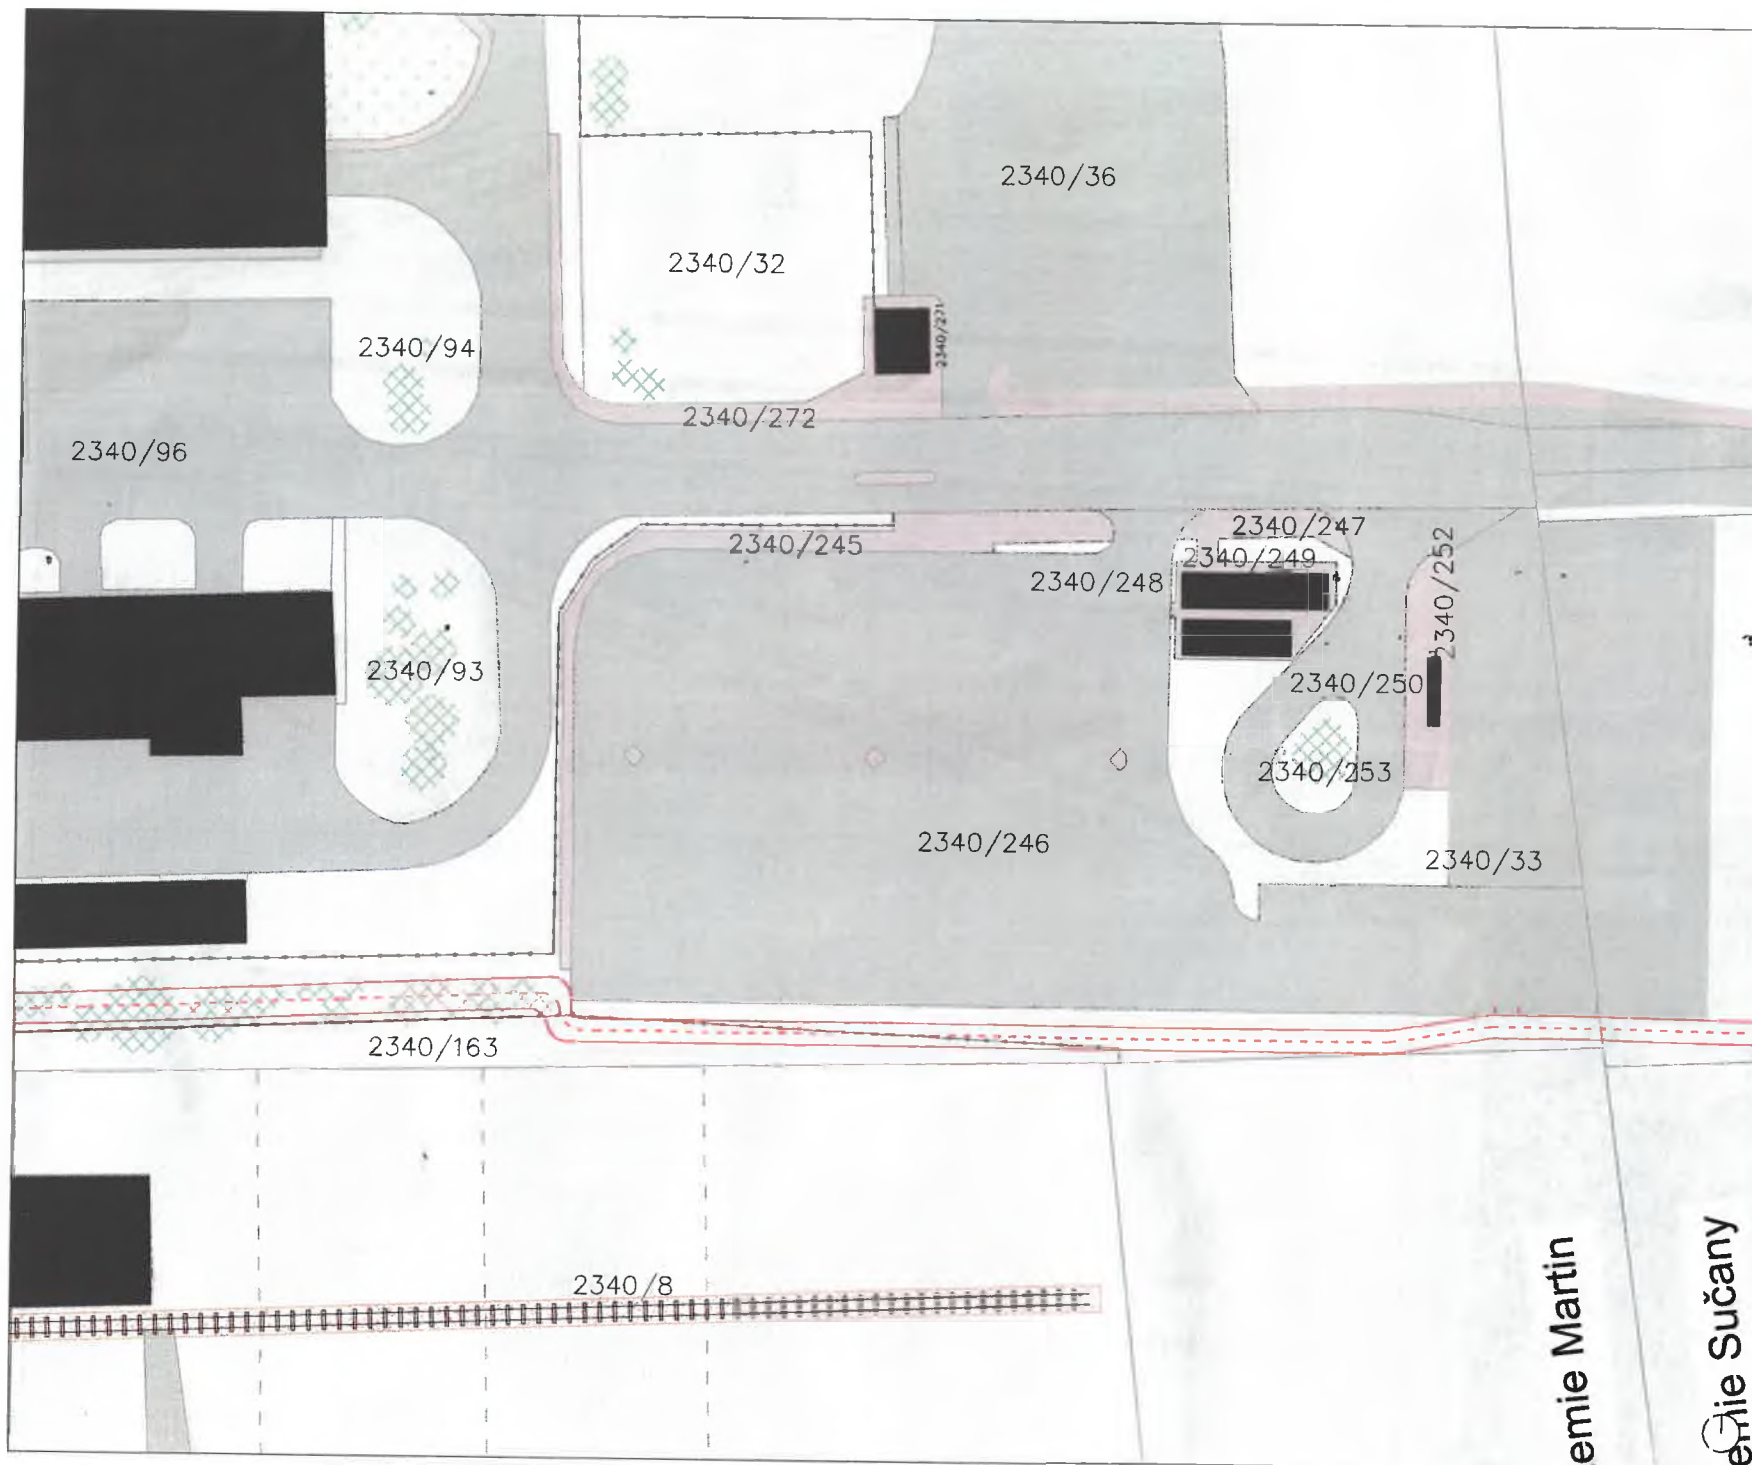

MARTIN

Útvár hlavného architekta
mesta Martin



LEGENDA

- NOVÝ ZDIEĽANÝ CHODNÍK
- ASFALTOVÝ POVRCH
- EXISTUJÚCI CHODNÍK
- PLOCHA ZELENE
- DIVOKÉ KRY A STROMY
- BUDOVA
- EXISTUJÚCE OPLOTENIE
- NAVROHOVANÉ OPLOTENIE - ALT. B
- KANDELÁBER

NÁZOV STAVBY
CYKLOTRASA MARTIN - SUČANY
PRIEMYSELNÝ PARK

NÁZOV VÝKRESU
DETAIL 05


STUPEŇ
Štúdia

AUTOR
Ondrej Uličný

RIADITEĽ ÚHAM
Mgr. art. Roman Gašal

emie Martin

emie Sučany

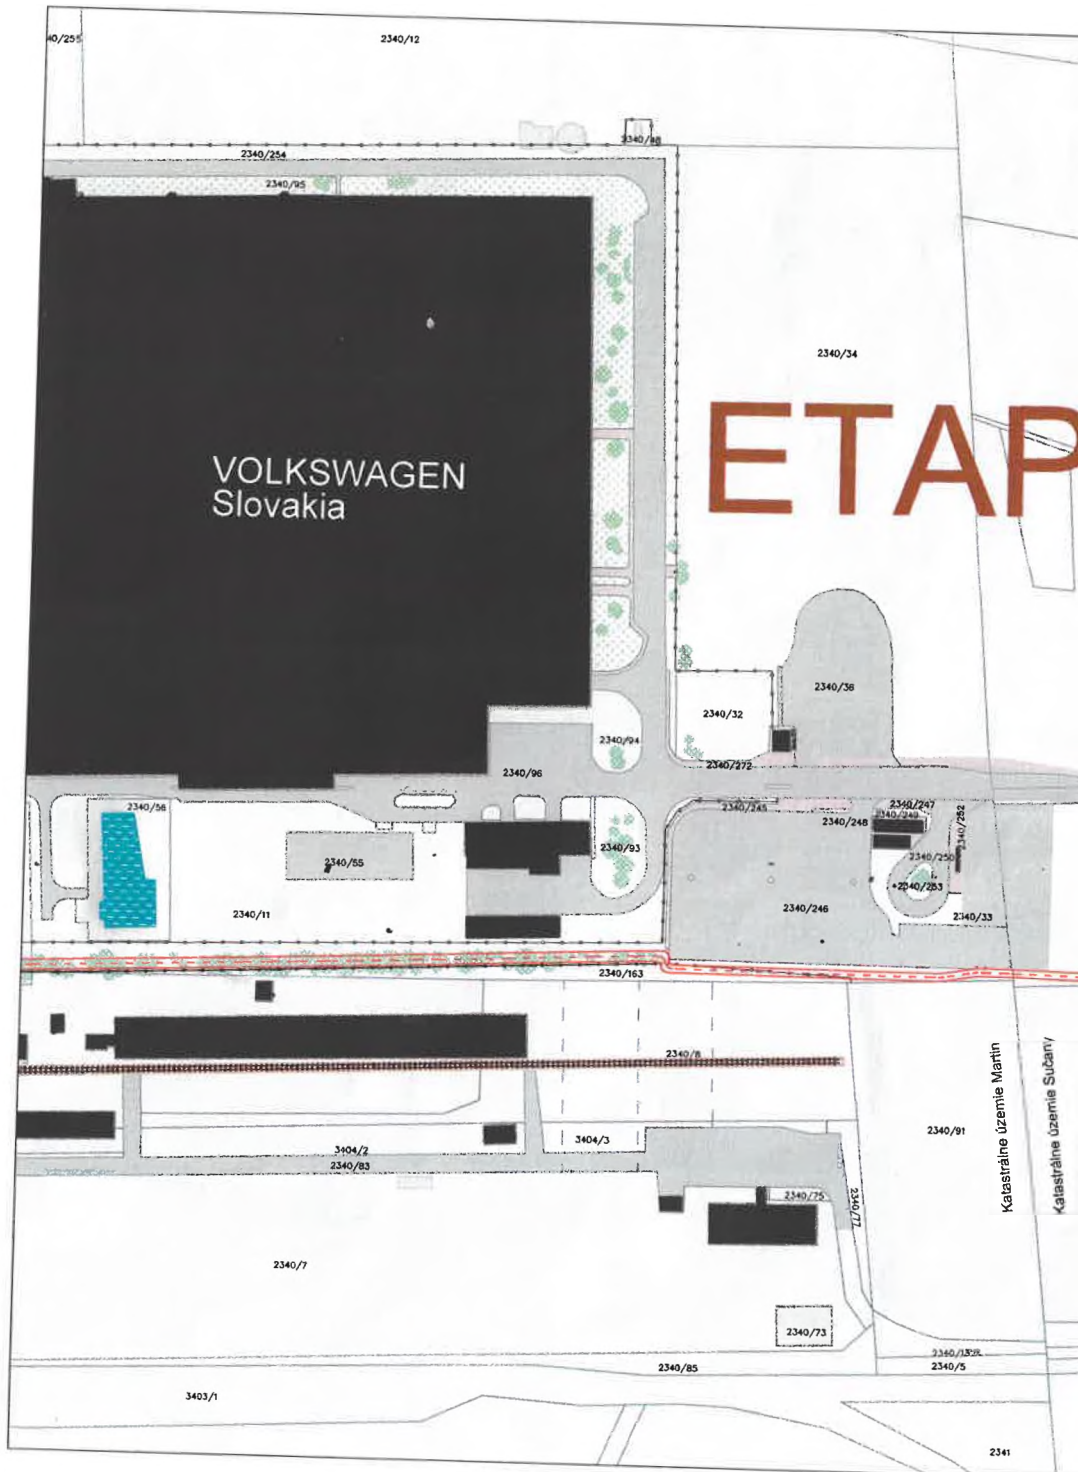

MARTIN

Útvar hlavného architekta
mesta Martin



LEGENDA

- NOVÝ ZDIELANÝ CHODNÍK
- ASFALTOVÝ POVRCH
- EXISTUJÚCI CHODNÍK
- PLOCHA ZELENE
- DIVOKÉ KRY A STROMY
- BUDOVA
- EXISTUJÚCE OPLTENIE

NÁZOV STAVBY
CYKLOTRASA MARTIN - SUČANY
PRIEMYSELNÝ PARK

NÁZOV VÝKRESU
DETAIL 06

STUPEŇ
Štúdia


AUTOR
Ondrej Uličný

RIADITEĽ ÚHAM
Mgr. art. Roman Gatál



MARTIN

Útvar hlavného architekta
mesta Martin

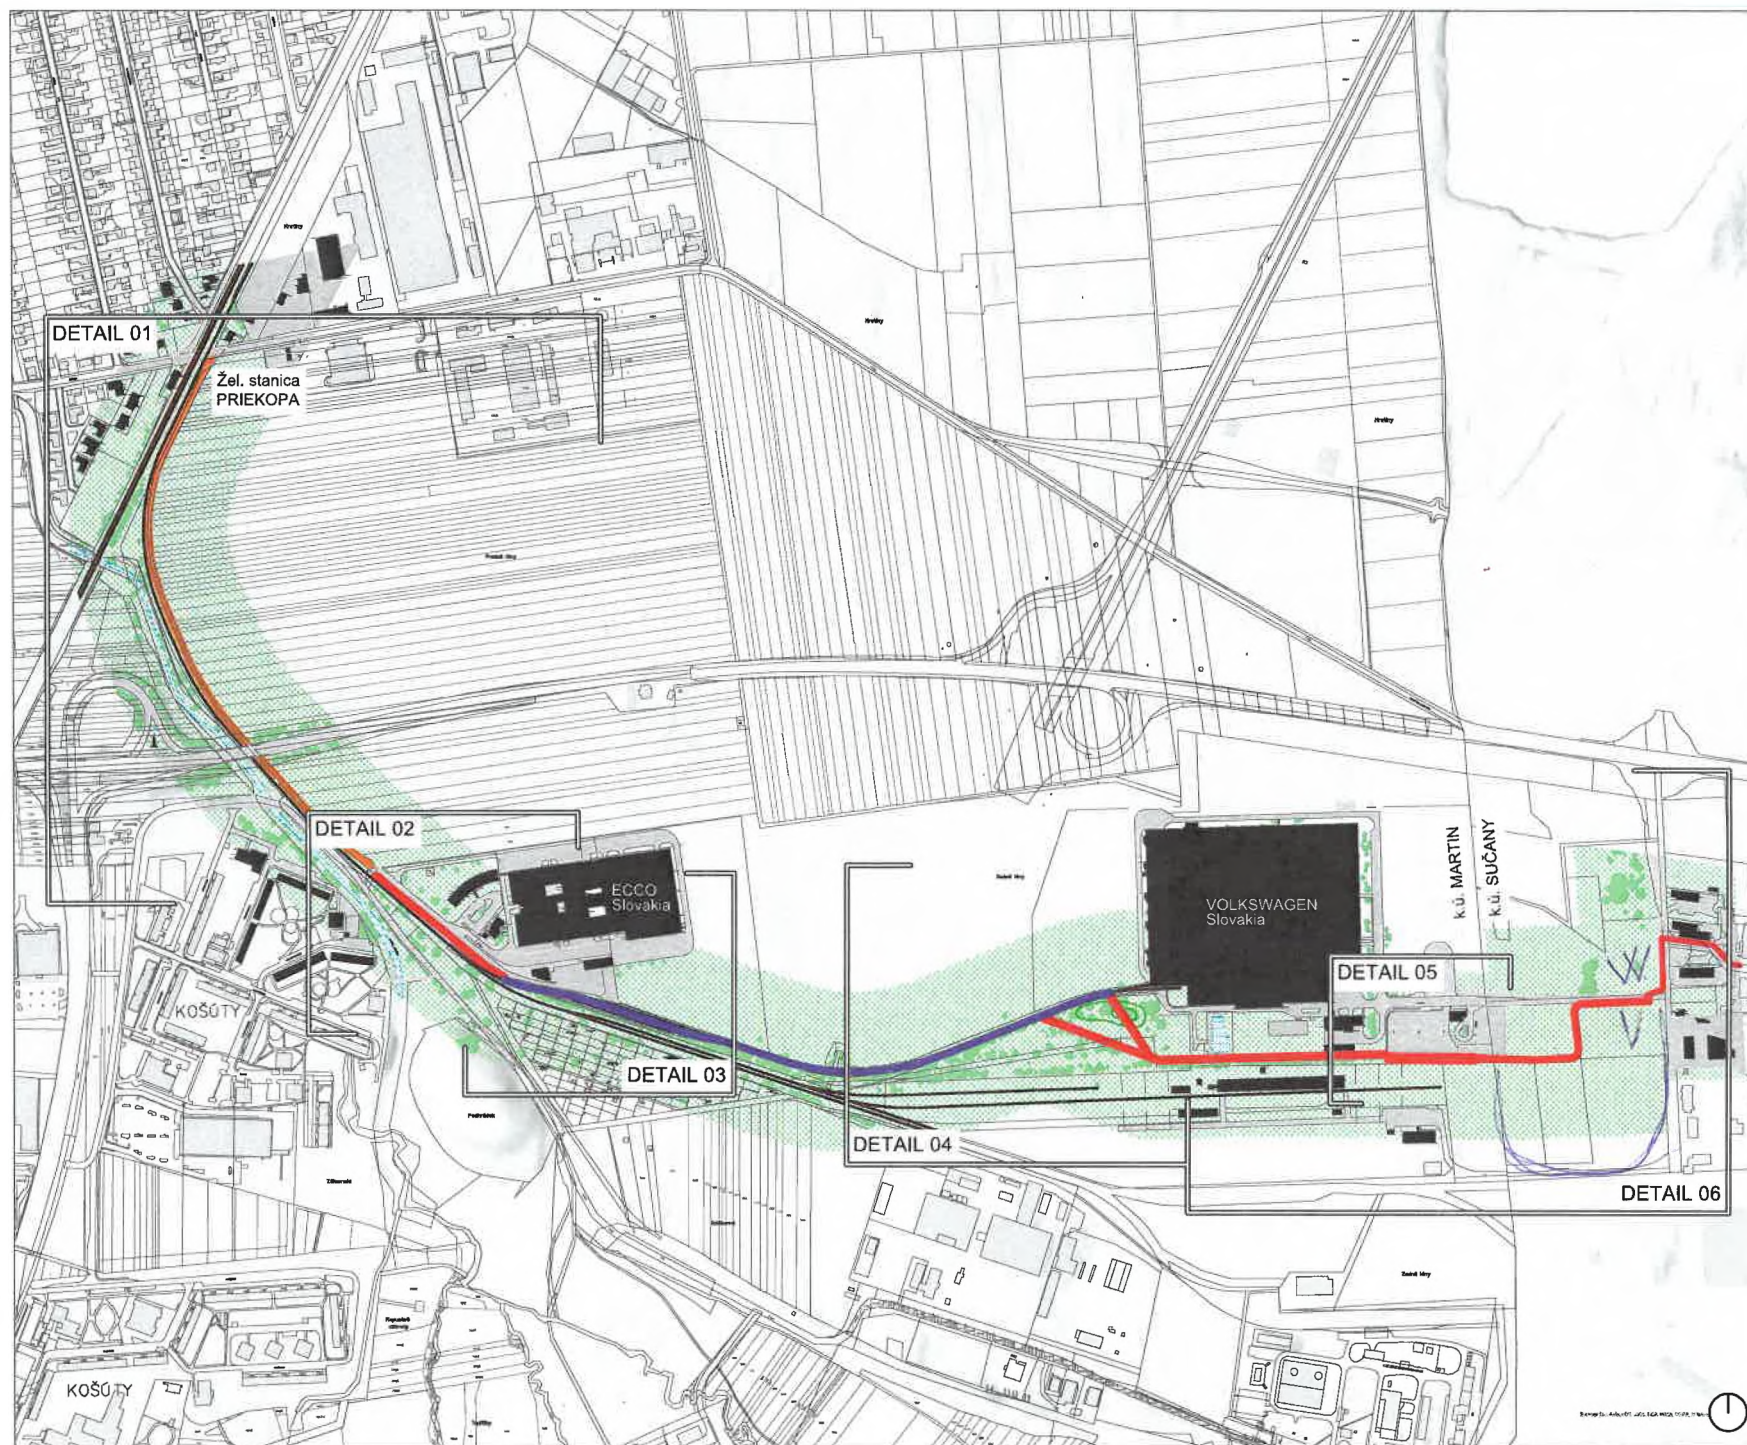

LEGENDA

- NOVÝ ZDIELANÝ CHODNÍK
- ZDIELANÝ CHODNÍK NA PANELOCH
- VEDENÝ POD VÝŠŤOU KOCAL
- REKONŠTRUKCIA CHODNÍKA
- EXISTUJÚCI ZDIELANÝ CHODNÍK
- ASFALTOVÝ POVRCH
- BUDOVA

NÁZOV STAVBY
CYKLOTRASA MARTIN - SUČANY
PRIEMYSELNÝ PARK

NÁZOV VÝKRESU
SITUÁCIA

STUPEŇ
Štúdia

AUTOR
Ondrej Uličný

RIADITEĽ ÚHAM
Mgr. art. Roman Gatál