


Príloha č. 2

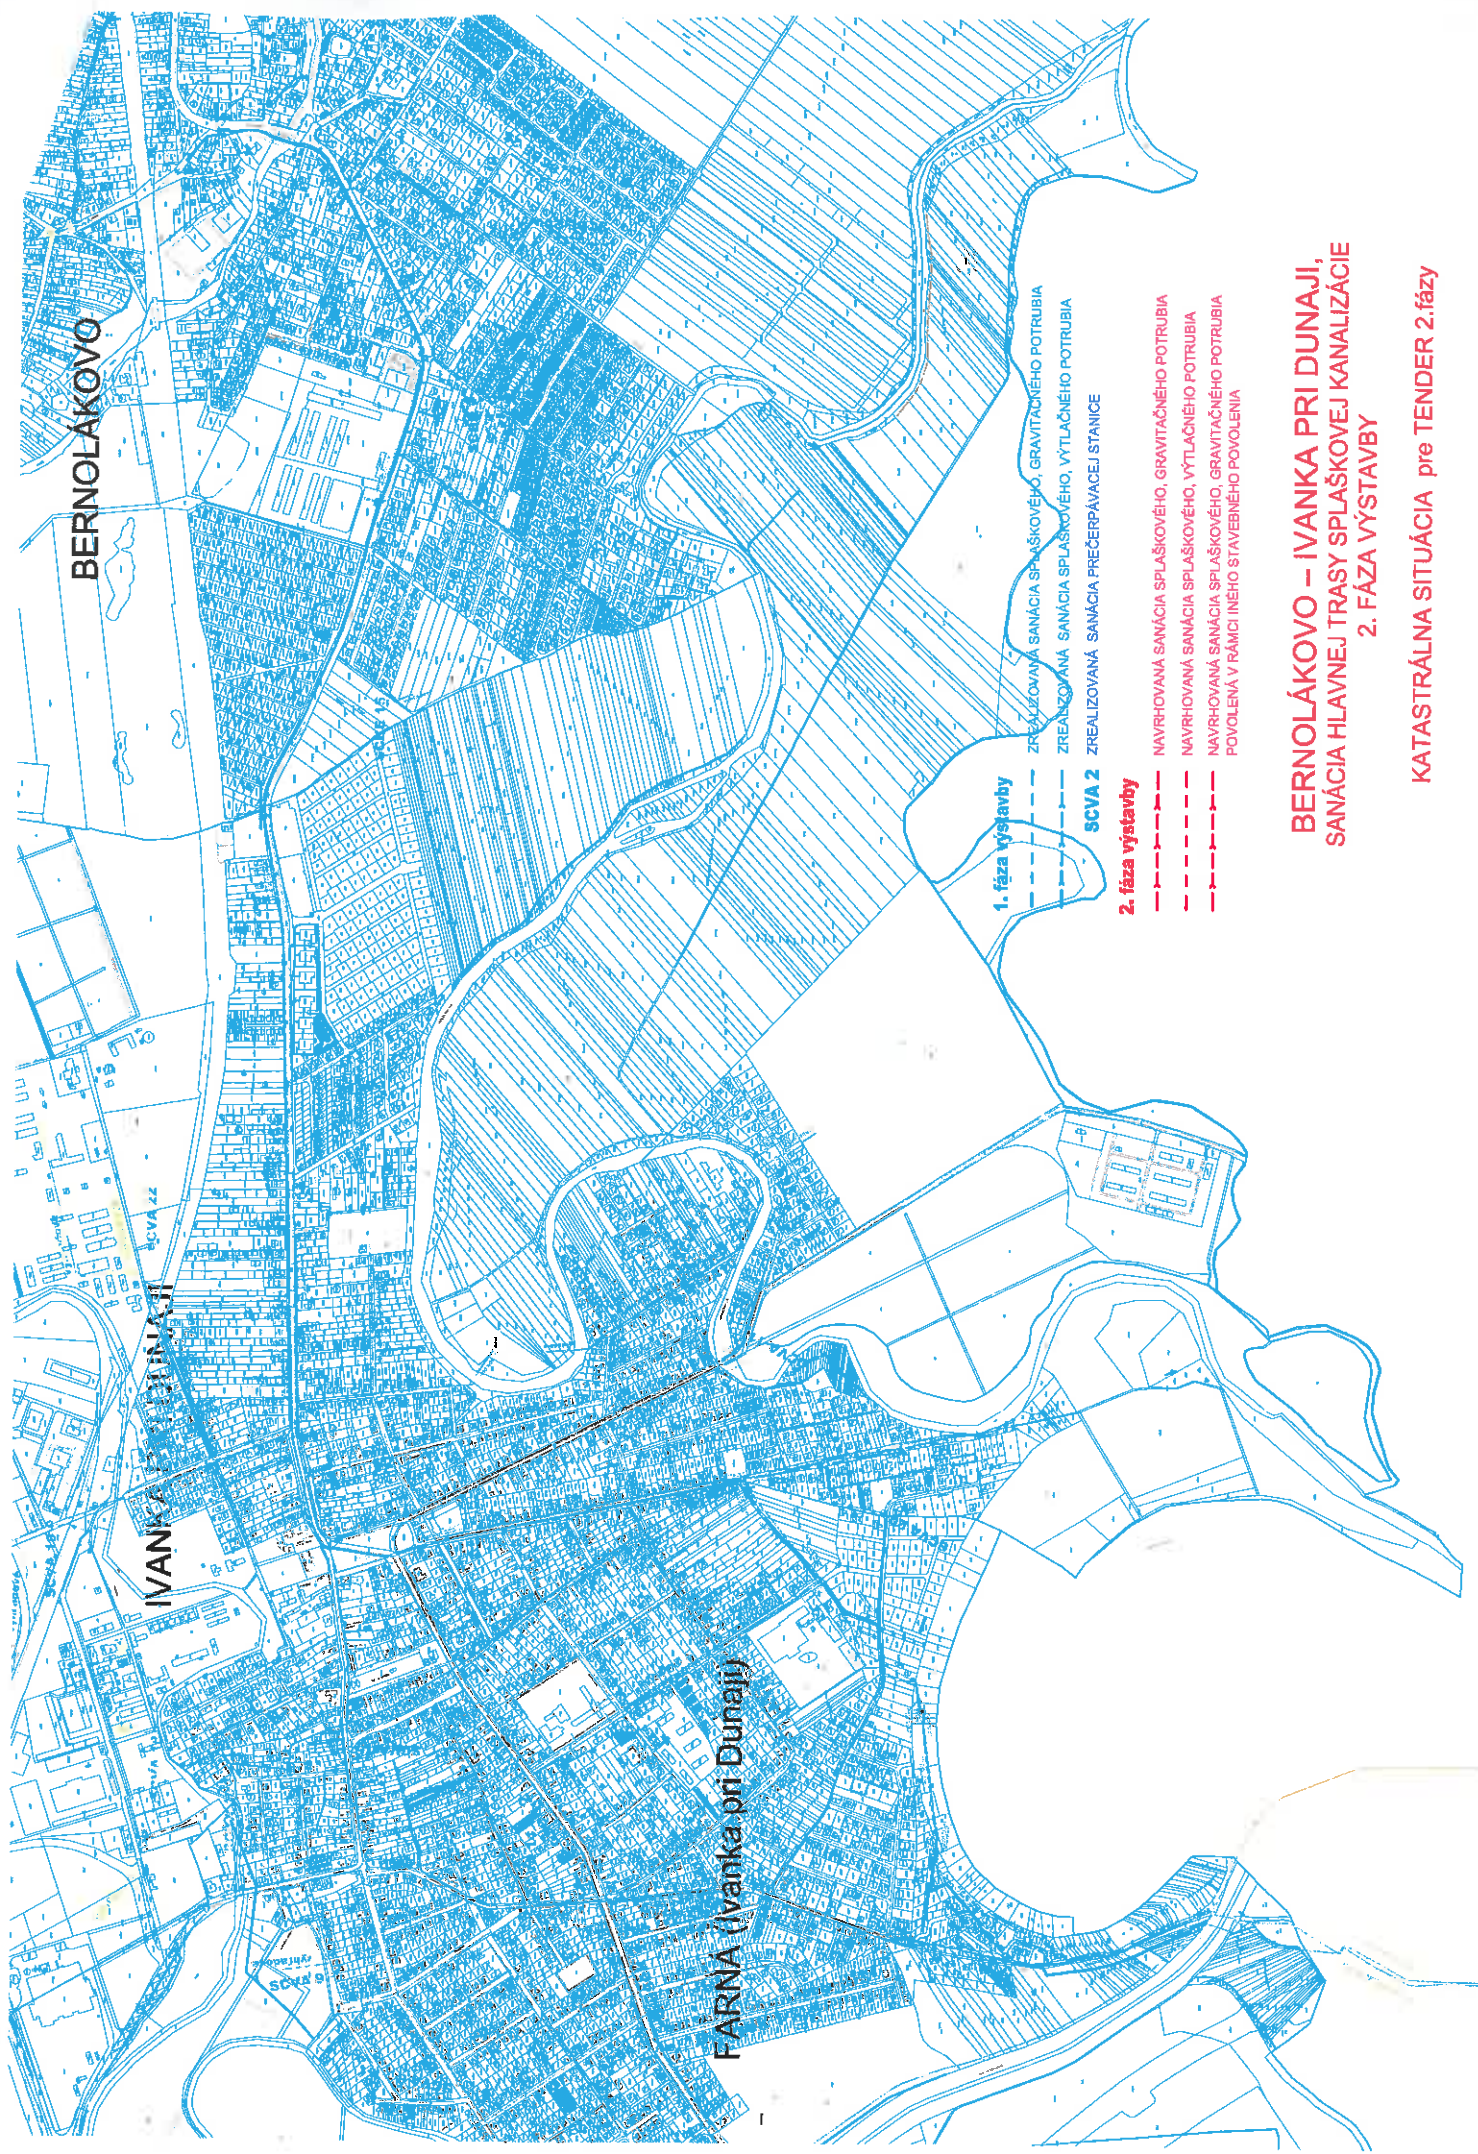

BERNOLÁKOVO

IVANKA pri DUNAJI

FARNA (Ivanka pri Dunaji)

1. fáza výstavby

--- ZREALIZOVANÁ SANÁCIA SPLAŠKOVÉHO, GRAVITAČNÉHO POTRUBIA
--- ZREALIZOVANÁ SANÁCIA SPLAŠKOVÉHO, VÝTLAČNÉHO POTRUBIA
--- ZREALIZOVANÁ SANÁCIA PREČERPÁVACEJ STANICE

SCVA 2

2. fáza výstavby

--- NAVRHOVANÁ SANÁCIA SPLAŠKOVÉHO, GRAVITAČNÉHO POTRUBIA
--- NAVRHOVANÁ SANÁCIA SPLAŠKOVÉHO, VÝTLAČNÉHO POTRUBIA
--- NAVRHOVANÁ SANÁCIA SPLAŠKOVÉHO, GRAVITAČNÉHO POTRUBIA
--- POVOLENÁ V RÁMCI INÉHO STAVEBNÉHO POVOLENIA

**BERNOLÁKOVO – IVANKA PRI DUNAJI,
SANÁCIA HLAVNEJ TRASY SPLAŠKOVEJ KANALIZÁCIE
2. FÁZA VÝSTAVBY**

KATASTRÁLNA SITUÁCIA pre TENDER 2.fázy