



asfalt/perón

časť p.č. 4196/52
VÝMERA: 20 m²

štolina

4196/52

štrk

0.5%


KONTAKT PLYNULE NAPOLŤ


KONTAKT PLYNULE NAPOLŤ

ZRIADENIE NOVÉHO VJAZDU NA PARKOVIŠKO

MK Ul. M. Rázusa

235/1

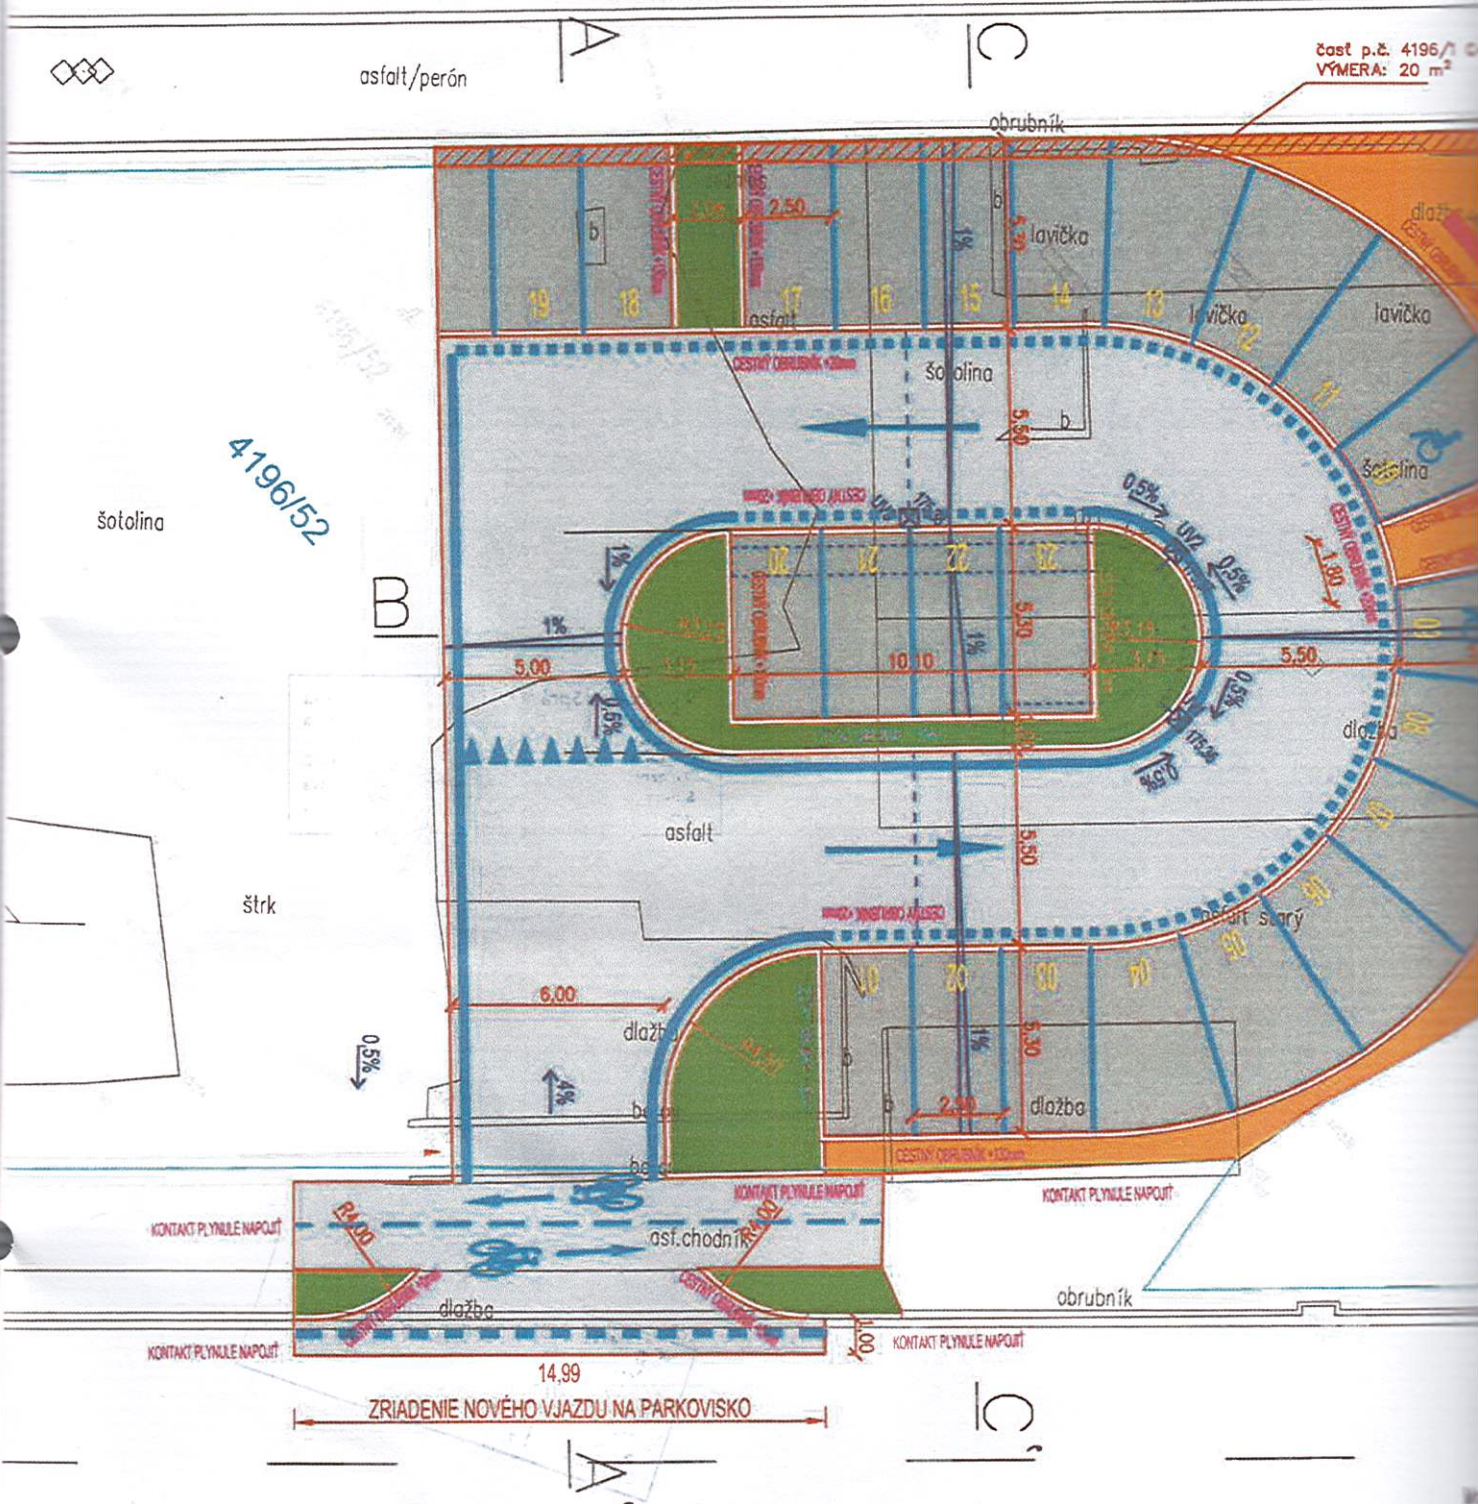

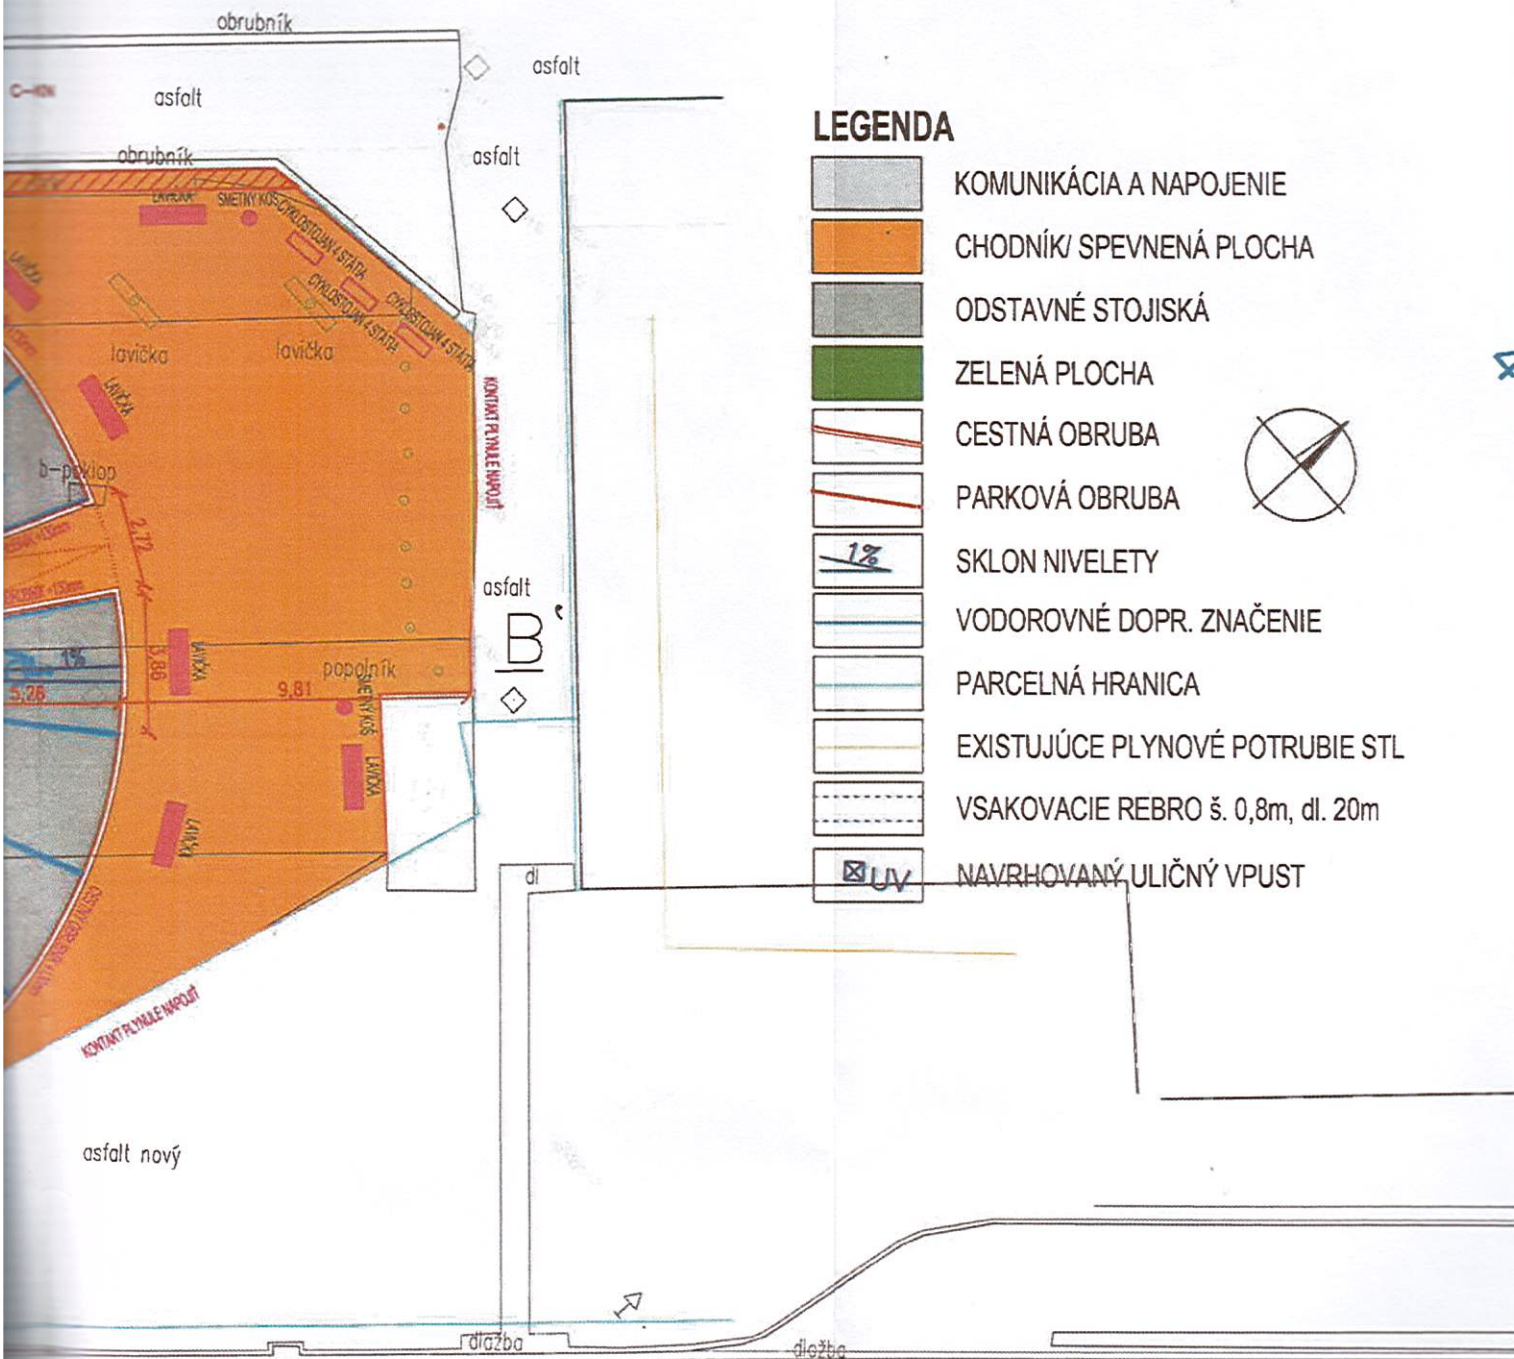

HL.PROJ.:	ZODP.PROJ.:	KRESLIL:	omegalia s. r. o. Roľnícka 486/43 031 05 Liptovský Mikuláš maros.ulicny@gmail.com tel: 0918 121 904	
Ing. Martin Uličný	Ing. Martin Uličný	Ing. Jana Vičanová		
STAVEBNÍK:			MESTSKÉ SLUŽBY TOPOĽČANY s.r.o.	
AKCIA:			PROJEKT PRE SP	
PARKOVISKO PRI ŽELEZNIČNEJ STANICI TOPOĽČANY			ZÁKAZKA Č.:	MIERKA: 1:200
MIESTO STAVBY: TOPOĽČANY			DÁTUM: 02/2024	POČET A4: 3
OBSAH:			ČÍSLO PRÍLOHY	ČÍSLO KÓPIE
SITUÁCIA			2	