


Príloha č. 1 k NZ č. 806528054-S-667-N2UP


Brezno Sklad Tovarů

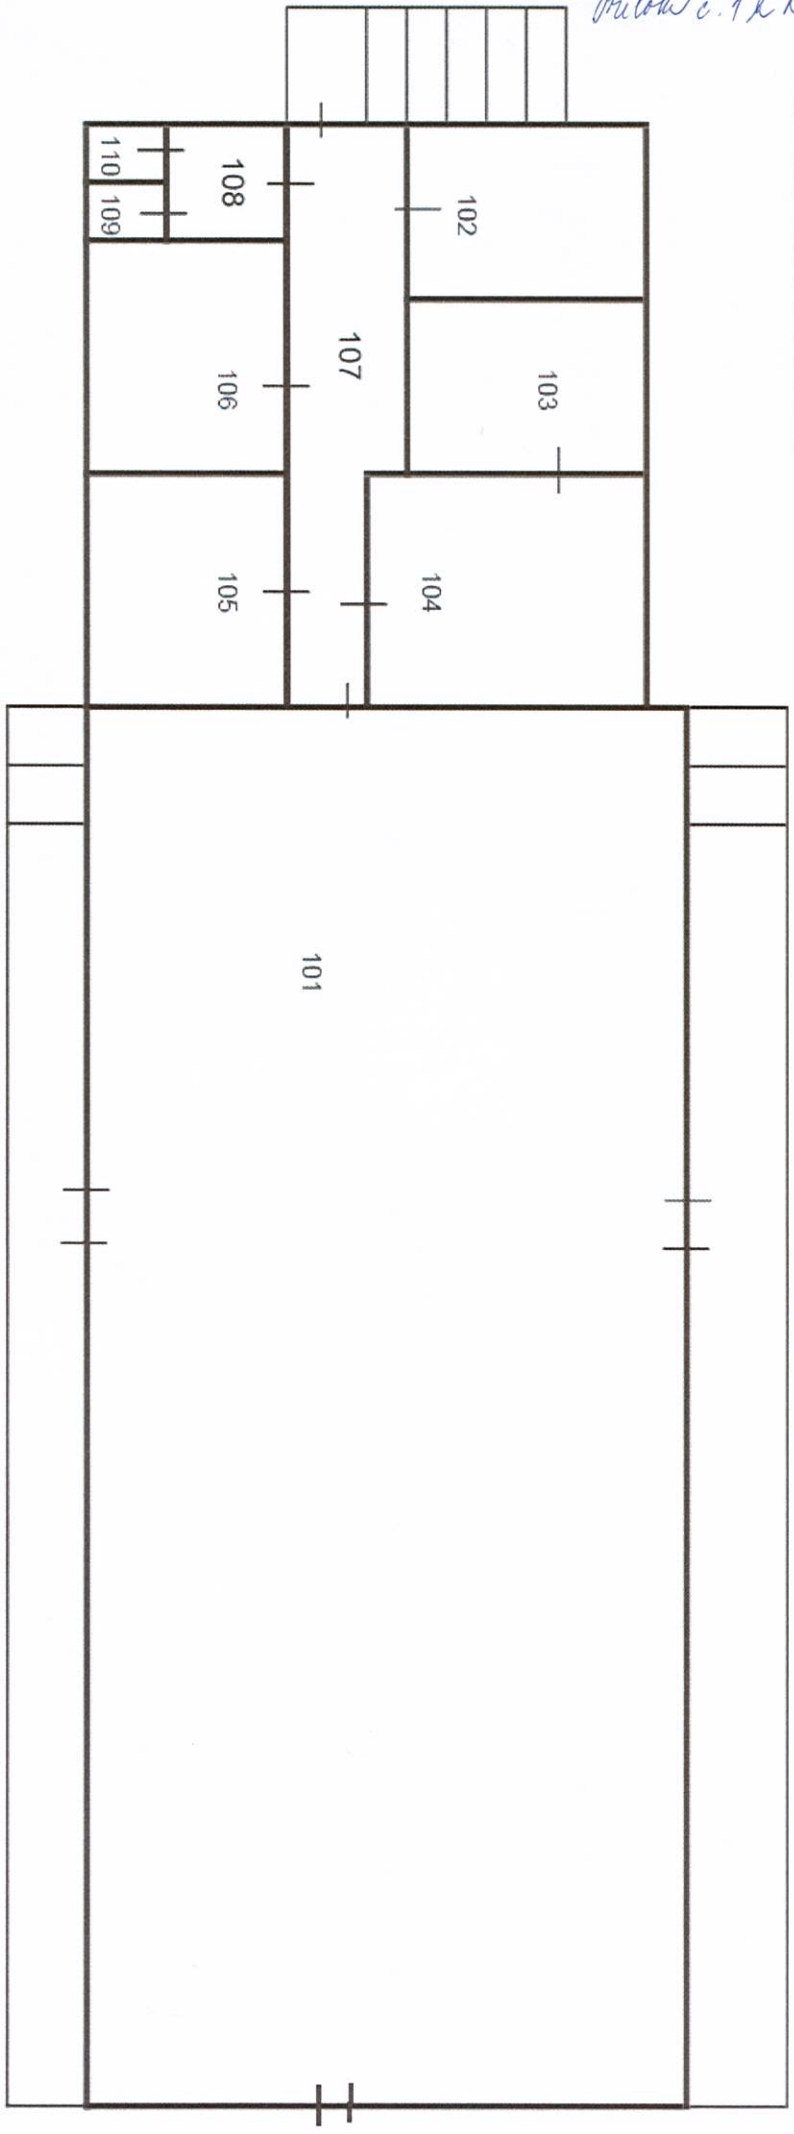

Prilohy č. 1 k NZ č. 806528039-2-2029-NENP

~~825-#~~ SÚRADNOSTI
Súradnicový

25. BREZNO

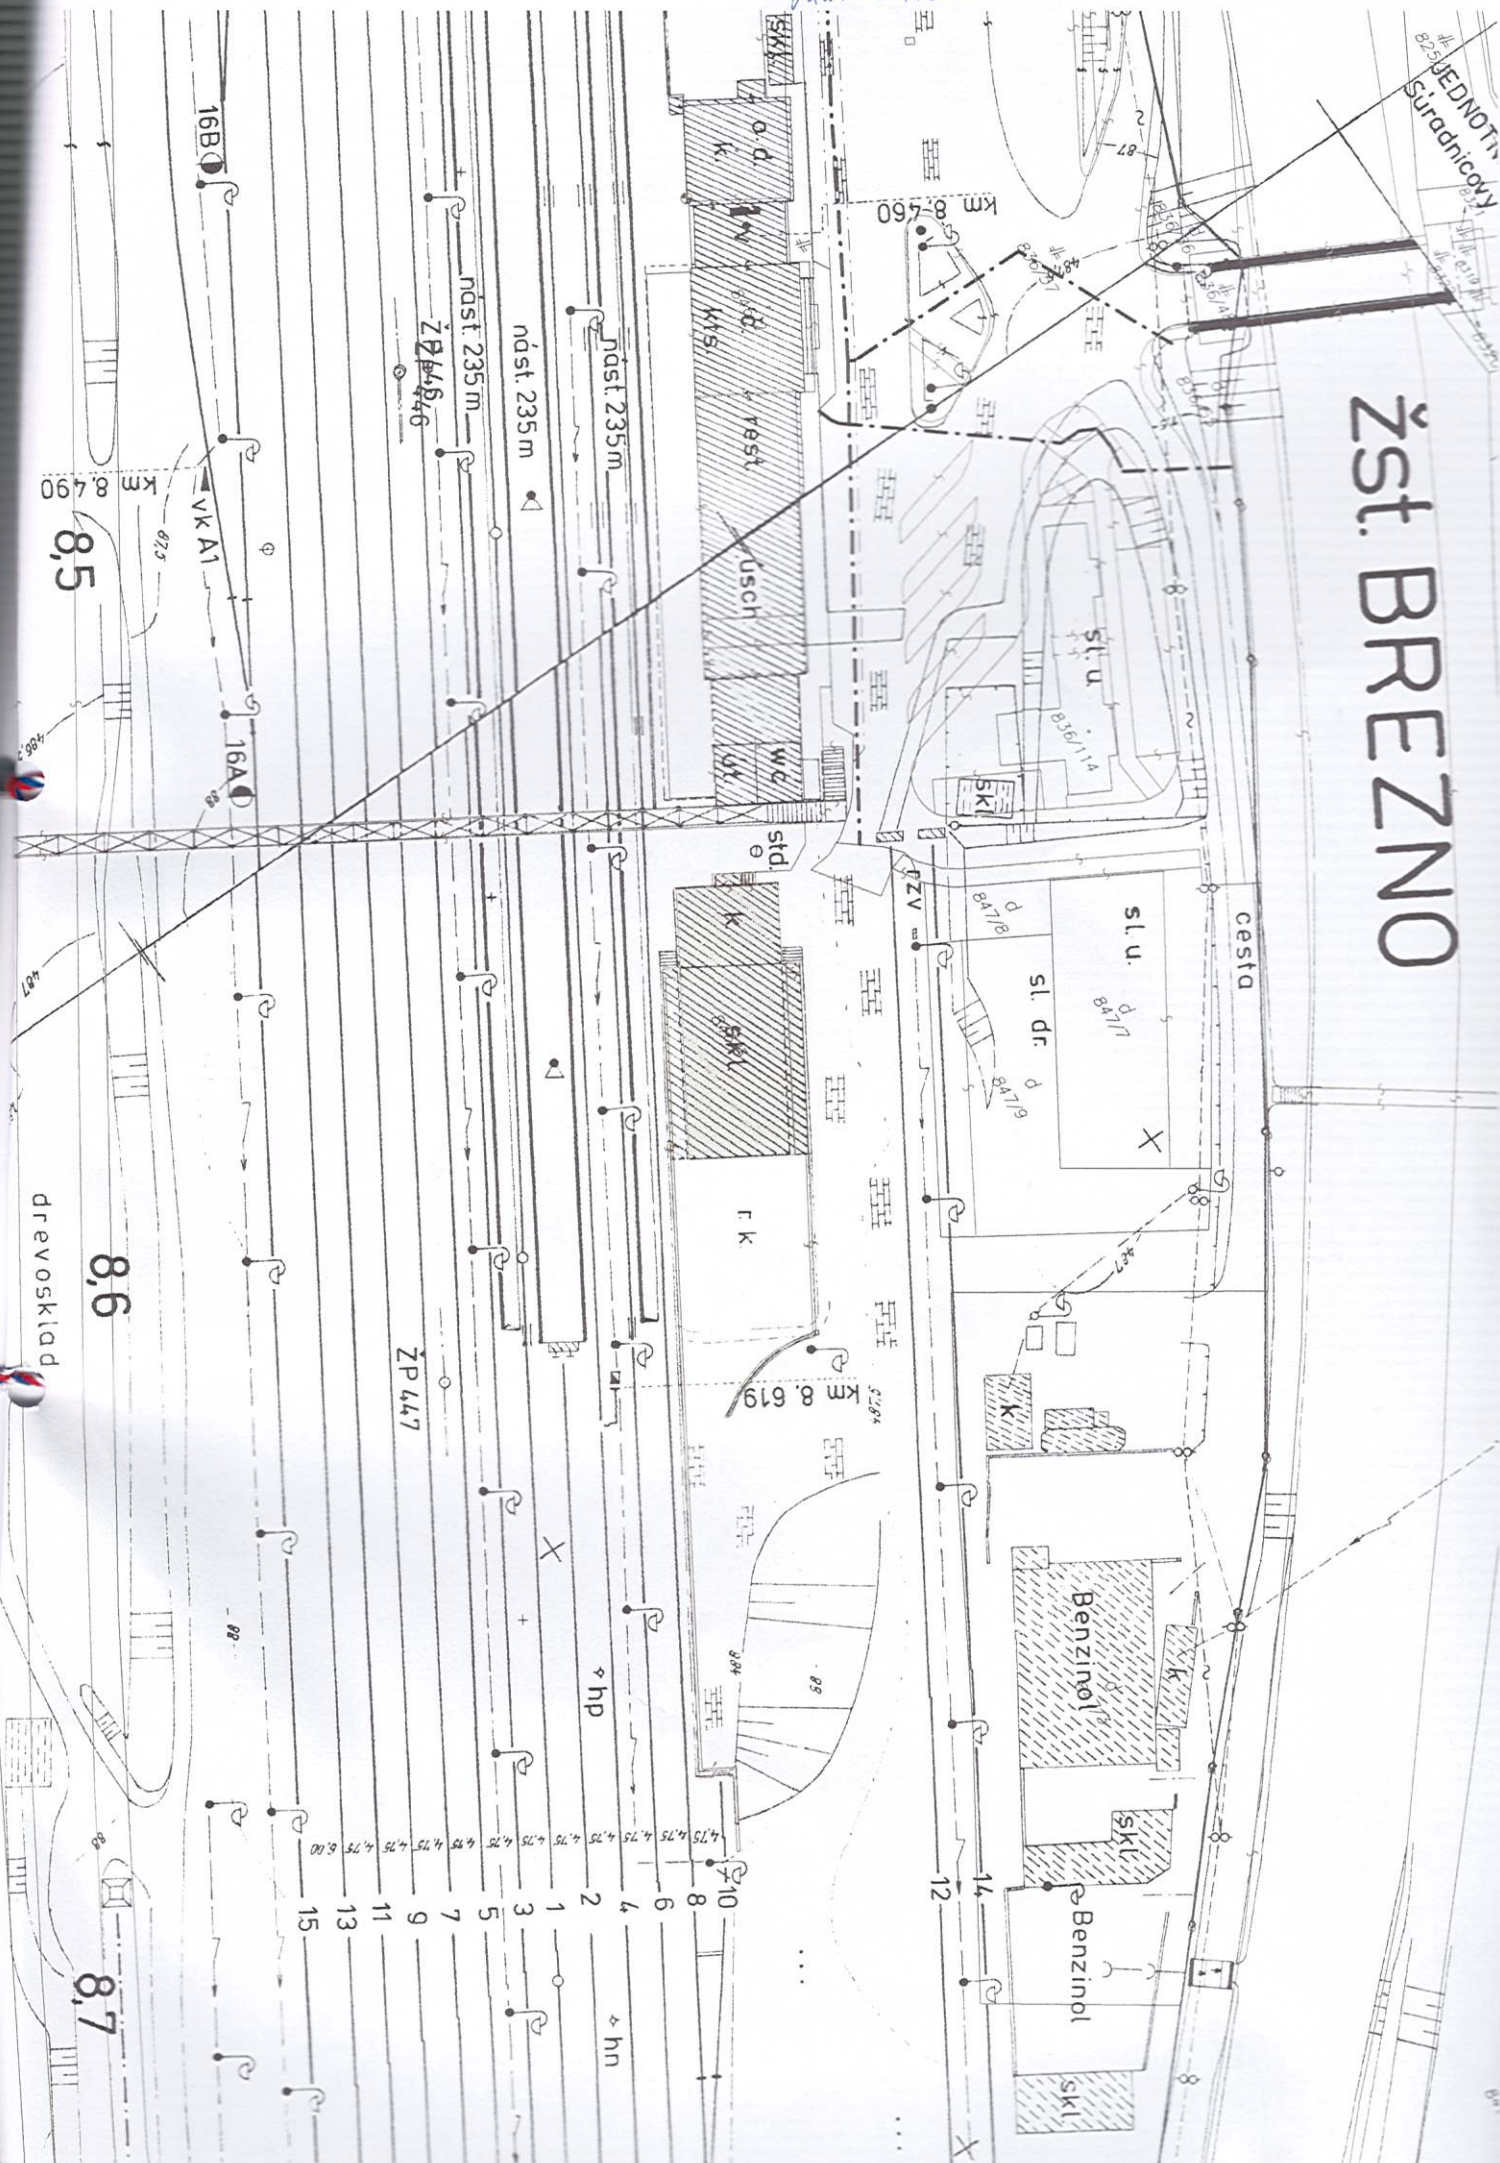

drevosklad

8.7