



**ZADÁVANIE PODLIMITNEJ ZÁKAZKY bez elektronického trhoviska**  
(STAVEBNÉ PRÁCE)

**PROJEKTOVÁ DOKUMENTÁCIA  
A PRÁVOPLATNÉ STAVEBNÉ POVOLENIE**

PREDMET ZÁKAZKY:

**Kaštieľ vo Vinnom - komplexná obnova kultúrnej pamiatky**

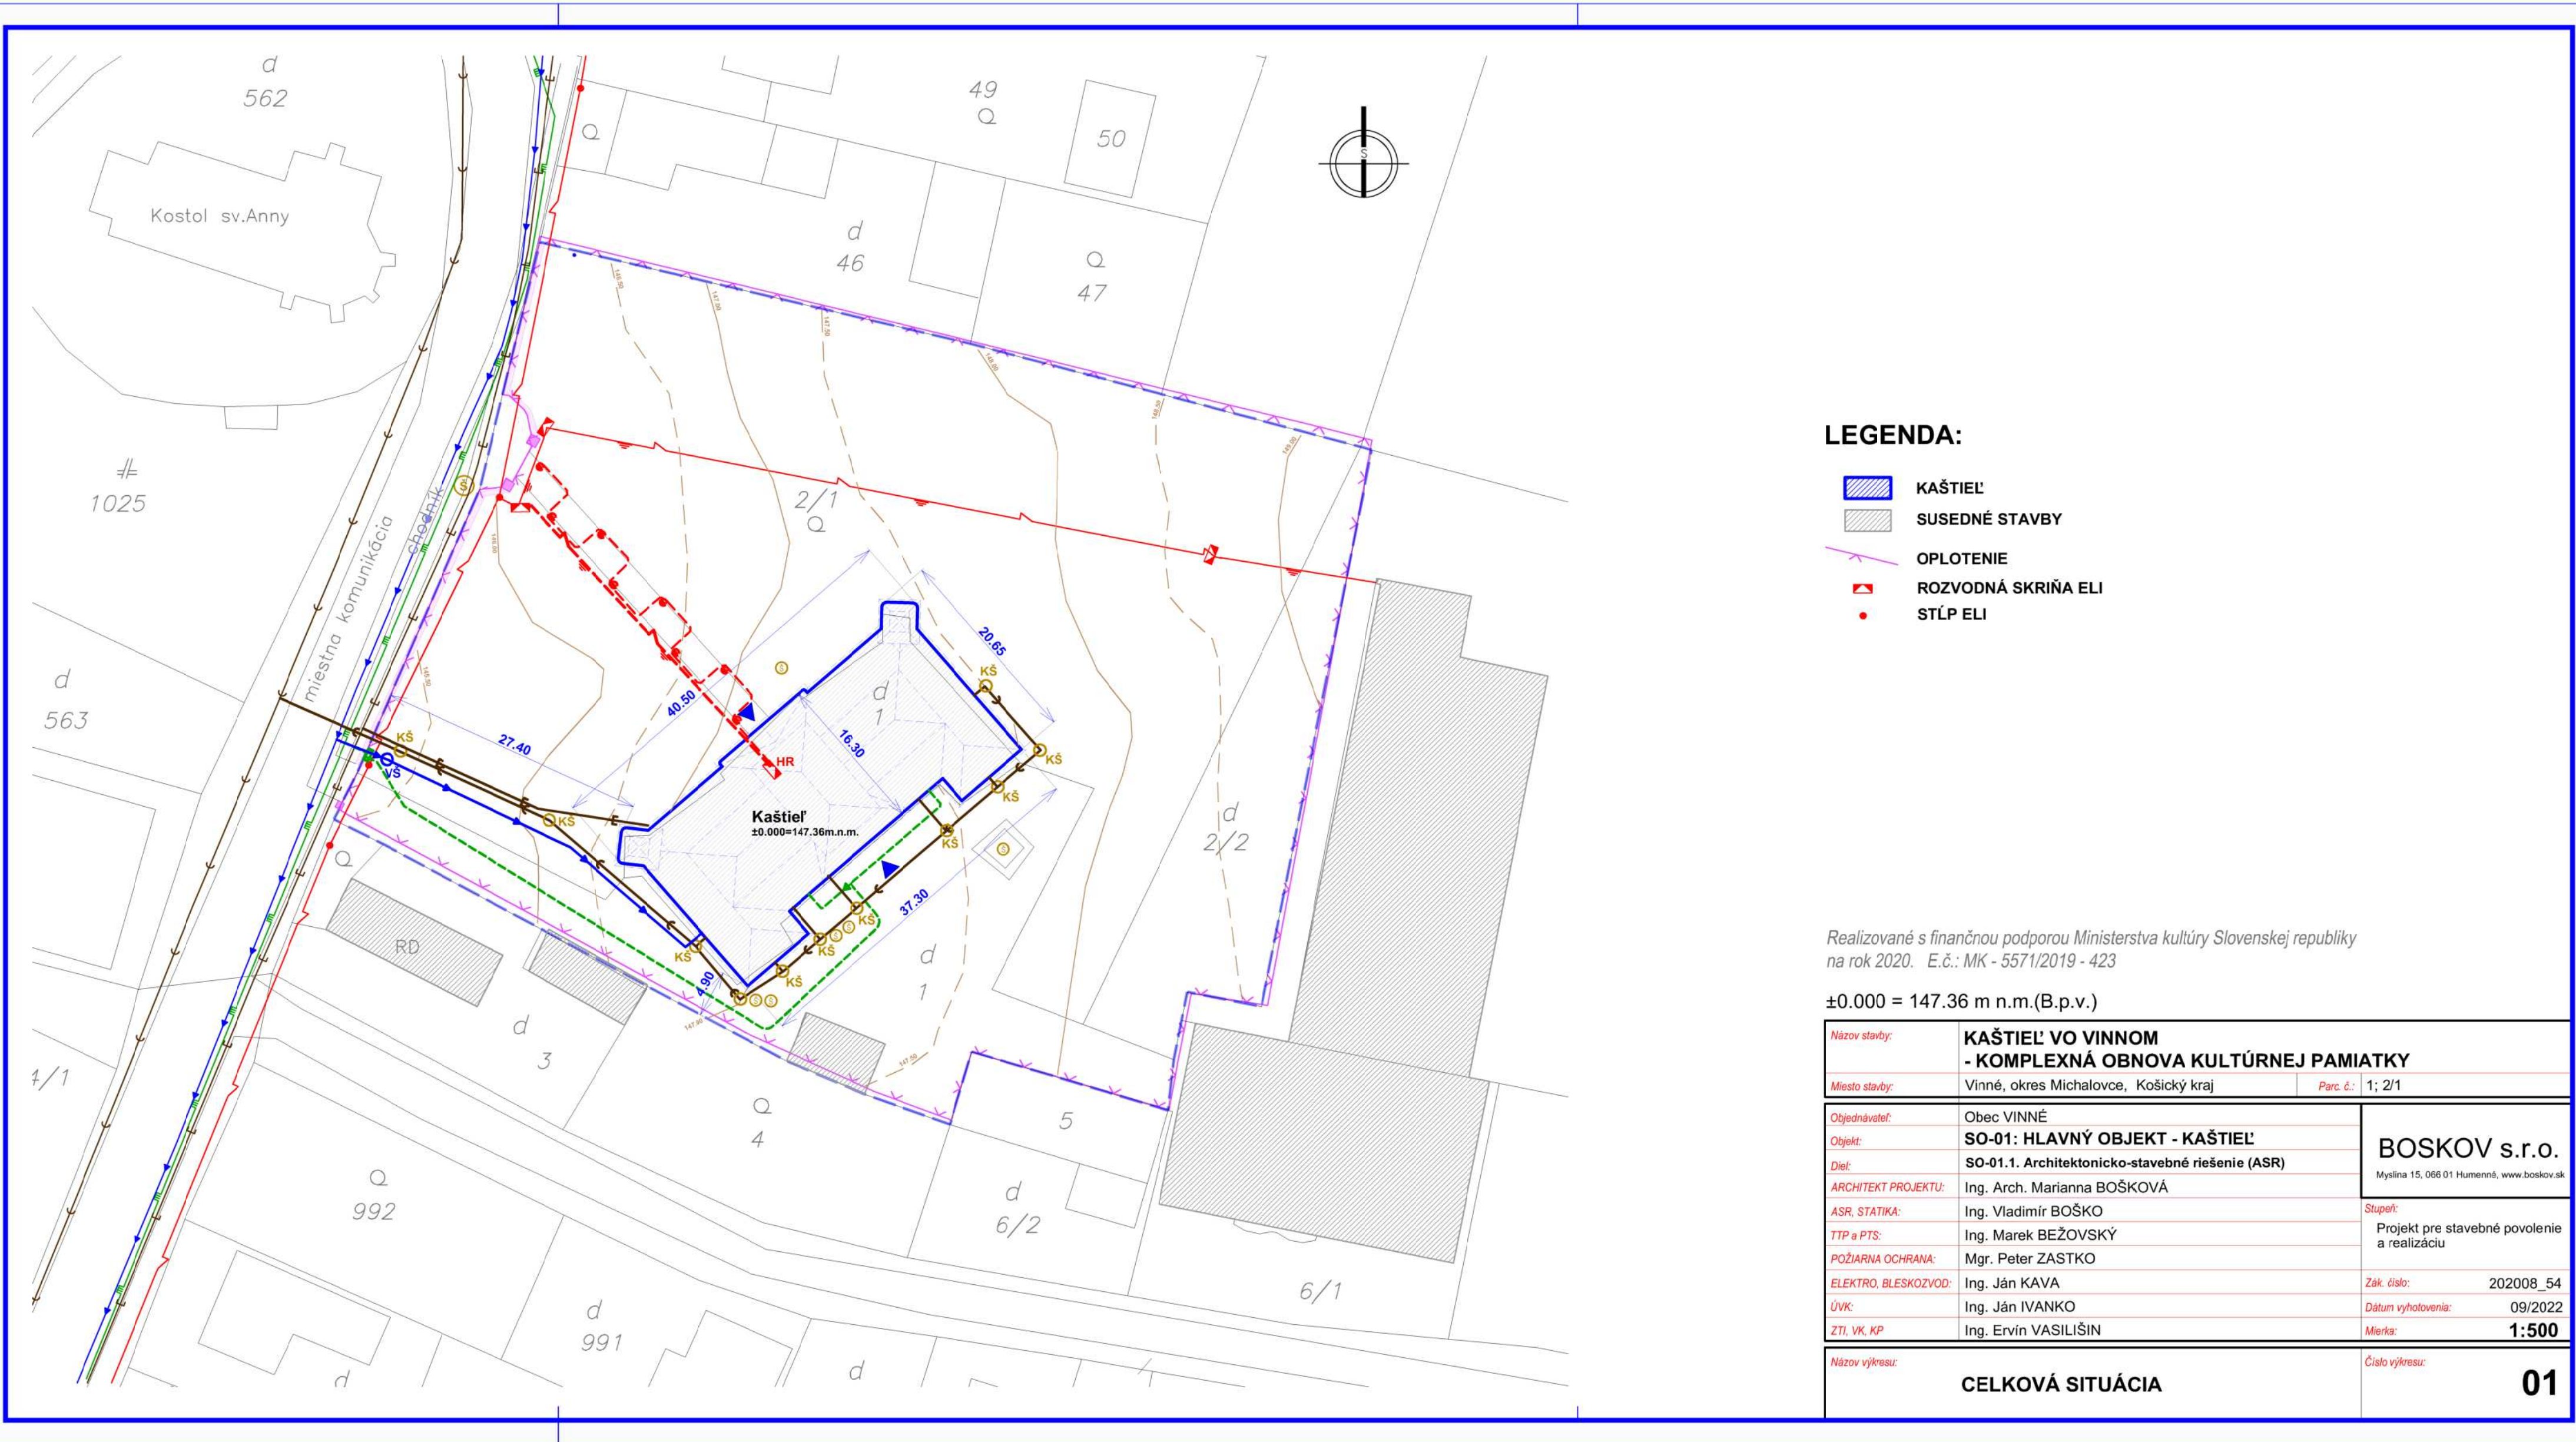

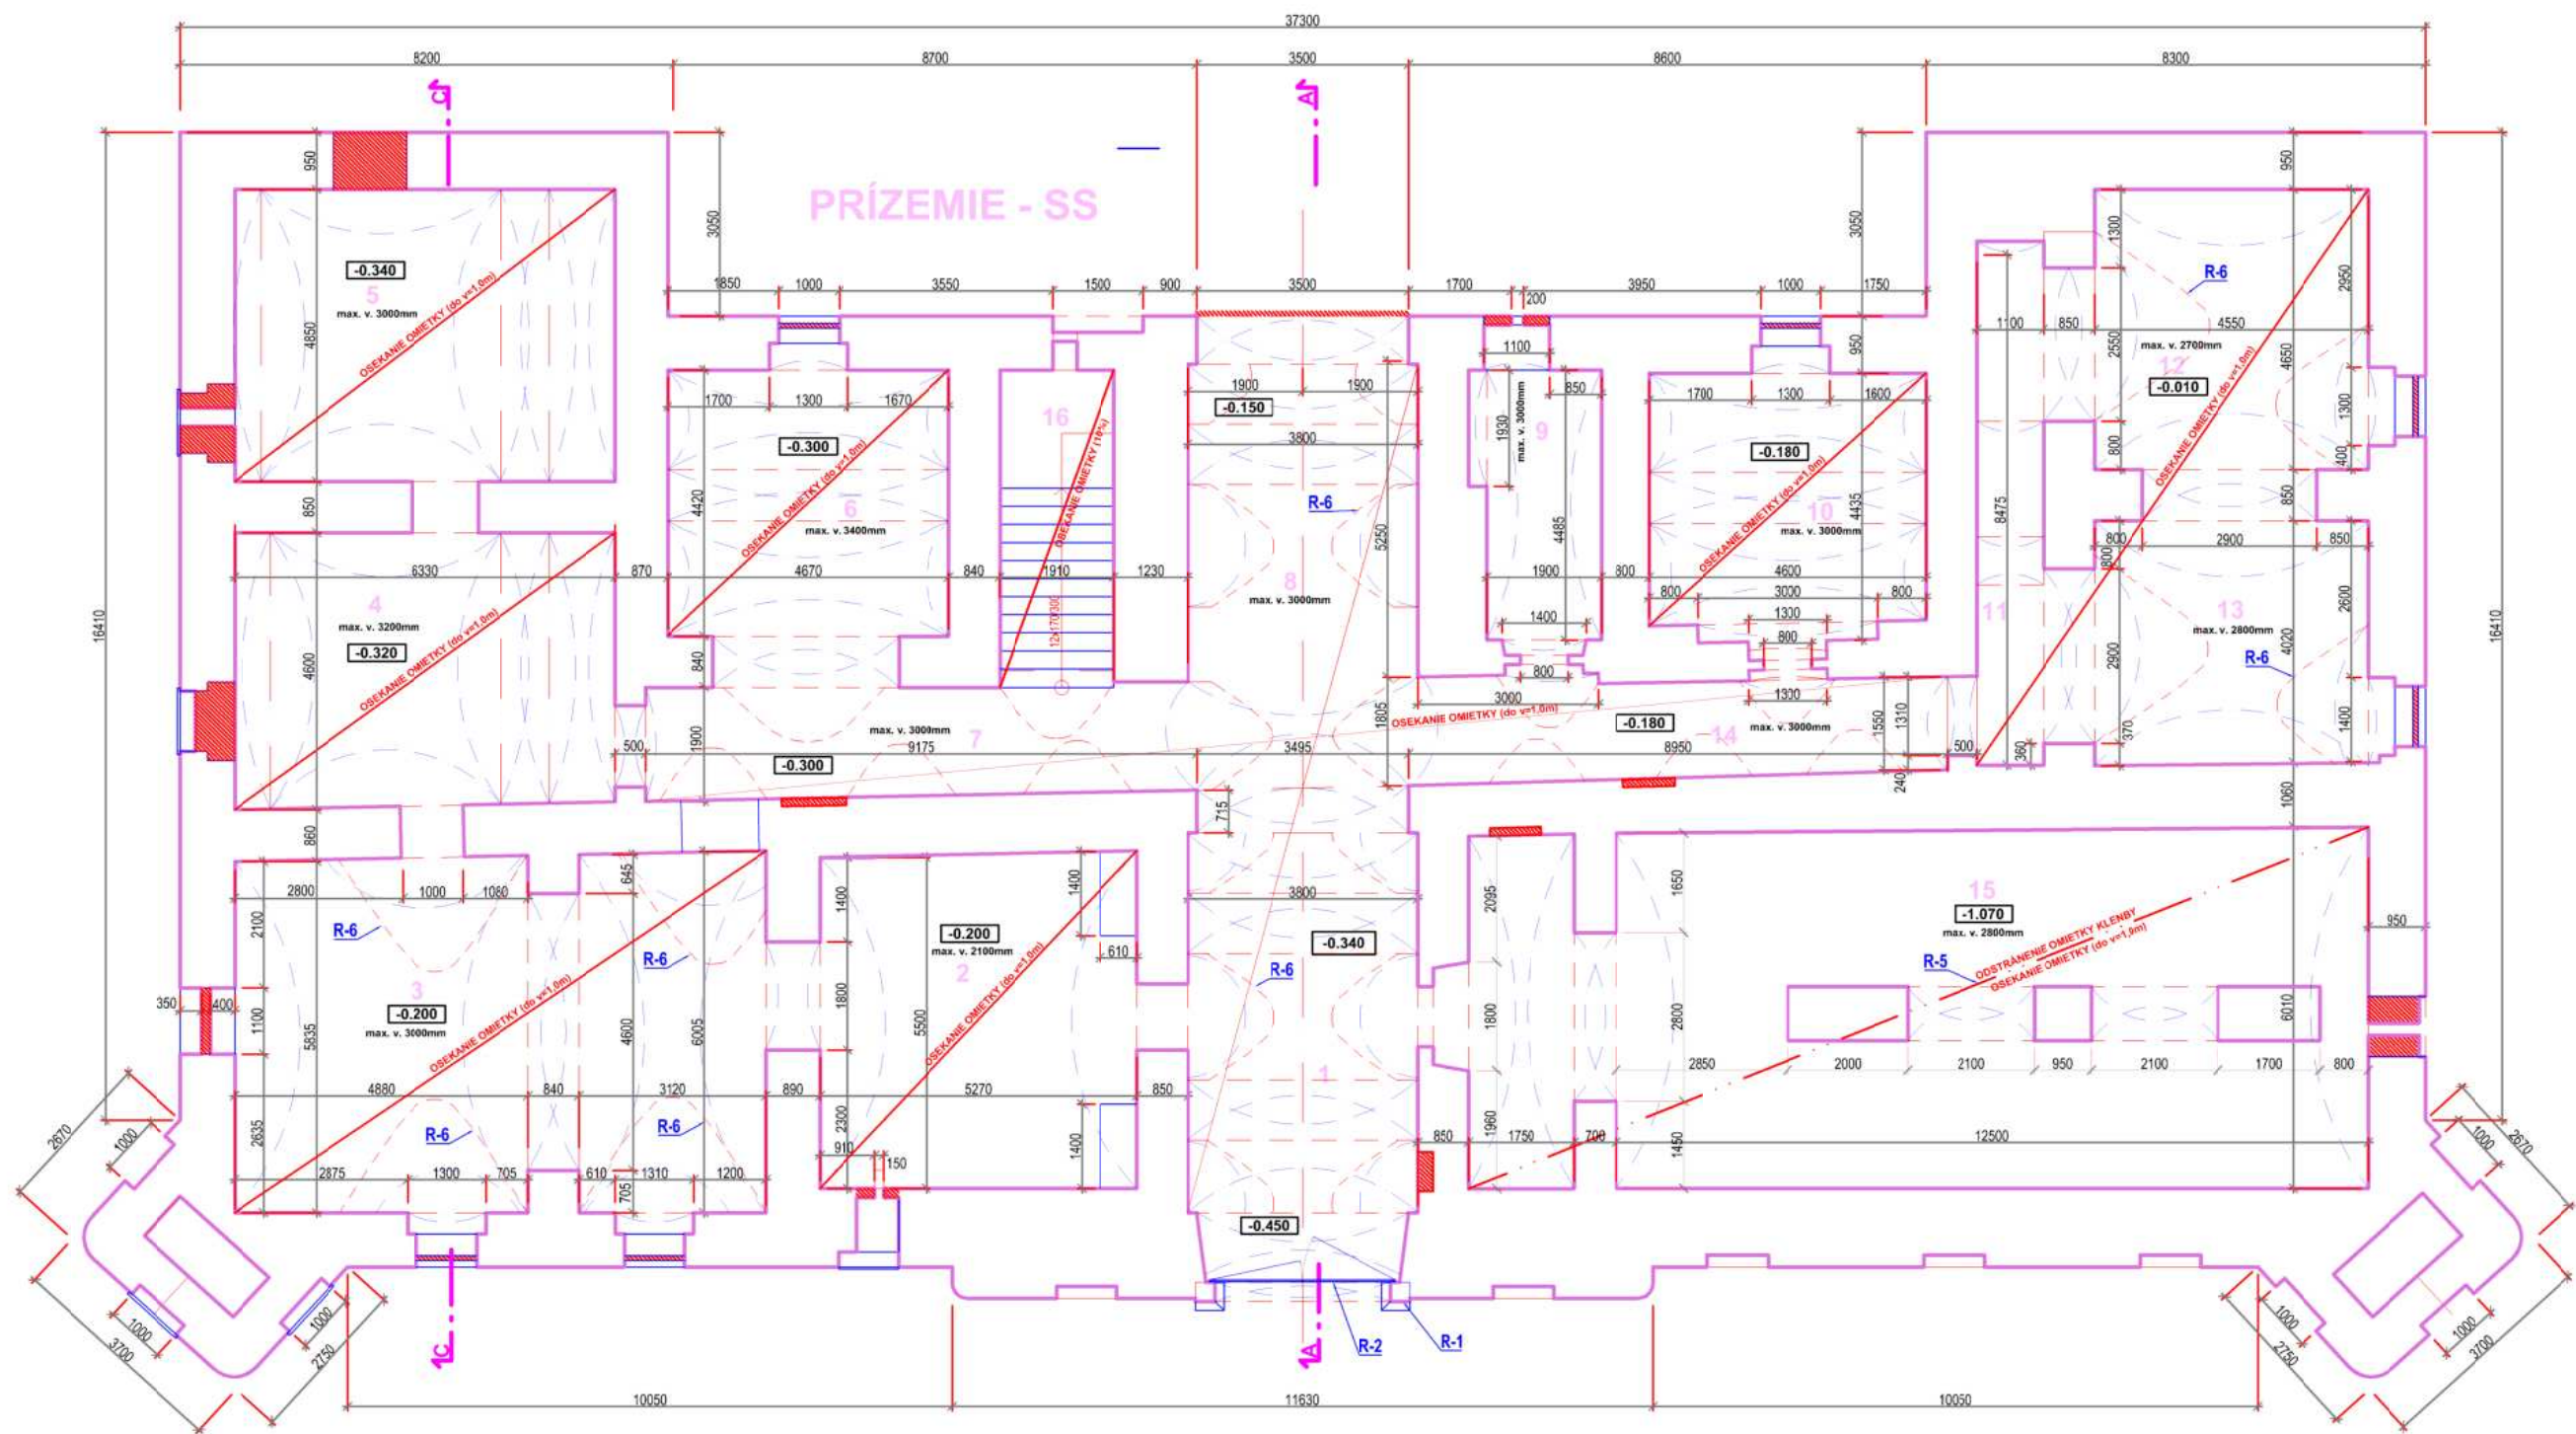

#### PAMIATKOVÁ OBNOVA

- R1** Reštaurátorská oprava kamenného portálu hlavného vstupu  
**R2** Reštaurátorská oprava vstupnej drevenej brány  
**R3** Reštaurátorská oprava a doplnenie kamenného balustrového zábradlia  
**R4** Reštaurátorská oprava kamenného ostenia vymetacích otvorov  
**R5** Reštaurátorské overenie potreby odstránenia ometky klenby na ložnú maltu  
**R6** Umelecko-remeselná obnova hrebienkov na rebrách klenieb

#### LEGENDA MIESTNOSTÍ - PRÍZEMIE

| ČÍSLO MIEST. | NÁZOV MIESTNOSTI     | PLOCHA [m <sup>2</sup> ] | PODLAHA         | STROP           | POZNÁMKA    |
|--------------|----------------------|--------------------------|-----------------|-----------------|-------------|
| 1            | CHODBA               | 30.5                     | Drvené kamenivo | Murovaná klenba |             |
| 2            | MIESTNOSŤ            | 31.8                     | Teracová dlažba | Murovaná klenba | Sokli 100mm |
| 3            | MIESTNOSŤ            | 51.7                     | Teracová dlažba | Murovaná klenba | Sokli 100mm |
| 4            | MIESTNOSŤ            | 29.7                     | Podkladný betón | Murovaná klenba |             |
| 5            | MIESTNOSŤ            | 30.7                     | Zhutnená zemina | Murovaná klenba |             |
| 6            | MIESTNOSŤ            | 23.9                     | Podkladný betón | Murovaná klenba |             |
| 7            | CHODBA               | 20.4                     | Drvené kamenivo | Murovaná klenba |             |
| 8            | CHODBA               | 22.7                     | Drvené kamenivo | Murovaná klenba |             |
| 9            | MIESTNOSŤ            | 10.3                     | Zhutnená zemina | Murovaná klenba |             |
| 10           | MIESTNOSŤ            | 21.0                     | Zhutnená zemina | Murovaná klenba |             |
| 11           | CHODBA               | 9.6                      | Teracová dlažba | Murovaná klenba | Sokli 100mm |
| 12           | MIESTNOSŤ            | 26.4                     | Teracová dlažba | Murovaná klenba | Sokli 100mm |
| 13           | MIESTNOSŤ            | 21.5                     | Teracová dlažba | Murovaná klenba | Sokli 100mm |
| 14           | CHODBA               | 19.1                     | Drvené kamenivo | Murovaná klenba |             |
| 15           | SUTERÉN, PIVNICA     | 93.5                     | Zhutnená zemina | Murovaná klenba |             |
| 16           | SCHODISKOVÝ PRIESTOR | 10.2                     | Betón           |                 |             |

#### ZNAČENIE MATERIÁLOV


- JESTVUJÚCE MURIVO: Zmiešané kamennotehlové na vápennú maltu  
 BÚRANIE (v súlade s požiadavkami pamiatkovej obnovy)

OSEKAŤ OMIETKU DO VÝŠKY cca 1,0m PRE SANAČNÉ OMIETKY  
ODSTRÁNIŤ VŠETKY VIDITEĽNÉ KÁBLOVÉ ROZVODY A POTRUBIE ÚVK

Realizované s finančnou podporou Ministerstva kultúry Slovenskej republiky  
na rok 2020. E.č.: MK - 5571/2019 - 423

±0.000 = 147.36 m n.m.(B.p.v.)

|                      |                                                            |          |                                                          |
|----------------------|------------------------------------------------------------|----------|----------------------------------------------------------|
| Názov stavby:        | KAŠTIEĽ VO VINNOM<br>- KOMPLEXNÁ OBNOVA KULTÚRNEJ PAMIATKY |          |                                                          |
| Miesto stavby:       | Vinné, okres Michalovce, Košický kraj                      | Par. č.: | 1; 2/1                                                   |
| Obyvateľ:            | Obec VINNÉ                                                 |          | BOSKOV s.r.o.<br>Mýtna 15, 066 01 Humenné, www.boskov.sk |
| Objekt:              | SO-01: HLAVNÝ OBJEKT - KAŠTIEĽ                             |          |                                                          |
| Diel:                | SO-01.1. Architektonicko-stavebné riešenie (ASR)           |          |                                                          |
| ARCHITEKT PROJEKTU:  | Ing. Arch. Marianna BOŠKOVÁ                                |          |                                                          |
| ASR, STATIKA:        | Ing. Vladimír BOŠKO                                        |          |                                                          |
| TTP a PTS:           | Ing. Marek BEŽOVSKÝ                                        |          |                                                          |
| POŽIARNA OCHRANA:    | Mgr. Peter ZASTKO                                          |          |                                                          |
| ELEKTRO, BLESKOZVOD: | Ing. Ján KAVA                                              |          |                                                          |
| ÚVK:                 | Ing. Ján IVANKO                                            |          |                                                          |
| ZTI, VK, KP:         | Ing. Ervín VASILÍŠIN                                       |          |                                                          |
| Názov výkresu:       | PRÍZEMIE - jestvujúci stav:<br>Búranie                     |          | Číslo výkresu:                                           |
|                      |                                                            |          | 02                                                       |

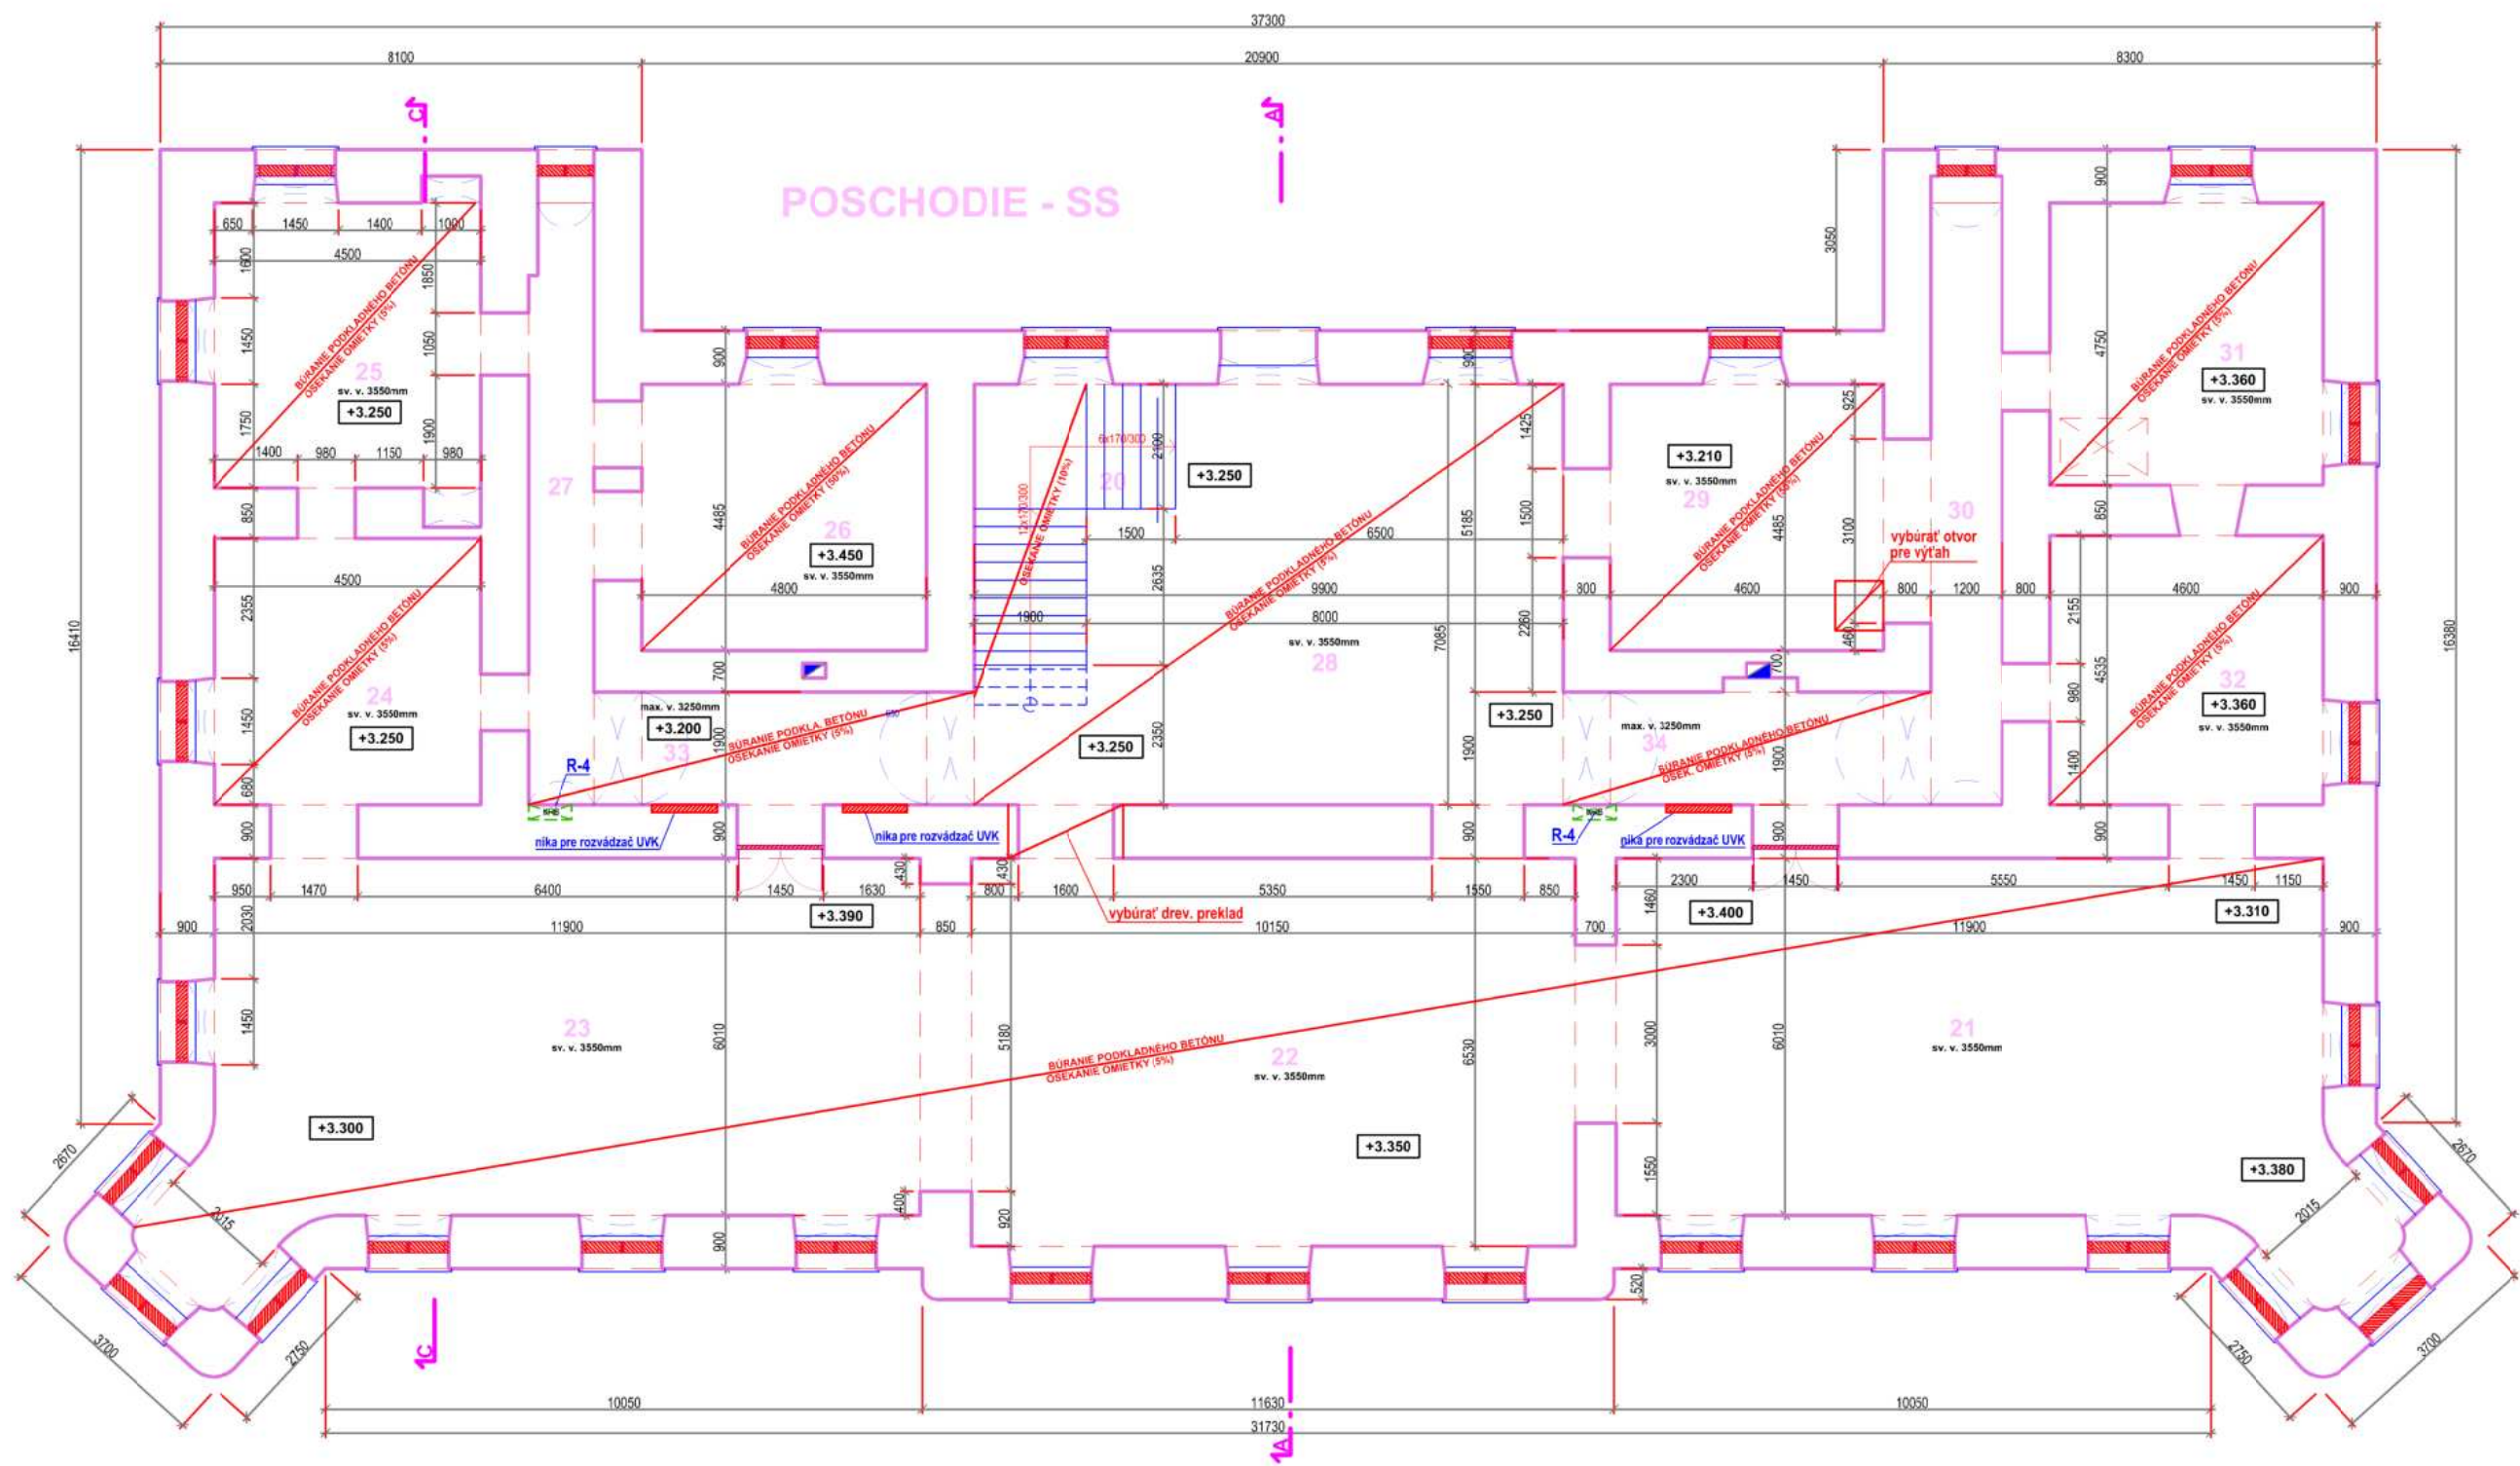

### LEGENDA MIESTNOSTÍ - POSCHODIE

| ČÍSLO MIEST. | NÁZOV MIESTNOSTÍ     | PLOCHA [m <sup>2</sup> ] | PODLAHA           | STROP            | POZNÁMKA |
|--------------|----------------------|--------------------------|-------------------|------------------|----------|
| 20           | SCHODISKOVÝ PRIESTOR | 3.2                      | Betón             | Hurdis + omietka |          |
| 21           | MIESTNOSŤ            | 83.1                     | Betónová mazašina | Hurdis + omietka |          |
| 22           | MIESTNOSŤ            | 75.0                     | Betónová mazašina | Hurdis + omietka |          |
| 23           | MIESTNOSŤ            | 81.1                     | Betónová mazašina | Hurdis + omietka |          |
| 24           | MIESTNOSŤ            | 22.2                     | Betónová mazašina | Hurdis + omietka |          |
| 25           | MIESTNOSŤ            | 24.4                     | Betónová mazašina | Hurdis + omietka |          |
| 26           | MIESTNOSŤ            | 22.2                     | Násyp             | Hurdis + omietka |          |
| 27           | CHODBA               | 11.0                     | Keramicá dlažba   | Hurdis + omietka |          |
| 28           | VESTIBUL             | 60.4                     | Betónová mazašina | Hurdis + omietka |          |
| 29           | MIESTNOSŤ            | 21.2                     | Betónová mazašina | Hurdis + omietka |          |
| 30           | CHODBA               | 16.8                     | Betónová mazašina | Hurdis + omietka |          |
| 31           | MIESTNOSŤ            | 23.7                     | Betónová mazašina | Hurdis + omietka |          |
| 32           | MIESTNOSŤ            | 21.3                     | Betónová mazašina | Hurdis + omietka |          |
| 33           | CHODBA               | 14.3                     | Keramicá dlažba   | Hurdis + omietka |          |
| 34           | CHODBA               | 12.1                     | Betónová mazašina | Hurdis + omietka |          |



### ZNAČENIE MATERIÁLOV

- JESTVUJÚCE MURIVO: Zmiešané kamennotehlové na vápennú maltu
- BÚRANIE (v súlade s požiadavkami pamiatkovej obnovy)

Realizované s finančnou podporou Ministerstva kultúry Slovenskej republiky na rok 2020. E.č.: MK - 5571/2019 - 423

±0.000 = 147.36 m n.m.(B.p.v.)

|                      |                                                            |   |                                                |       |
|----------------------|------------------------------------------------------------|---|------------------------------------------------|-------|
| Názov stavby:        | KAŠTIEĽ VO VINNOM<br>- KOMPLEXNÁ OBNOVA KULTÚRNEJ PAMIATKY |   |                                                |       |
| Miesto stavby:       | Vinné, okres Michalovce, Košický kraj                      | Parc. č.:                                                                                          | 1; 2/1                                         |       |
| Obyvateľ/staviteľ:   | Obec VINNÉ                                                 | <b>BOSKOV s.r.o.</b><br>Mýtna 15, 066 01 Humenné, <a href="http://www.boskov.sk">www.boskov.sk</a> |                                                |       |
| Objekt:              | SO-01: HLAVNÝ OBJEKT - KAŠTIEĽ                             |   |                                                |       |
| Diel:                | SO-01.1. Architektonicko-stavebné riešenie (ASR)           |   |                                                |       |
| ARCHITEKT PROJEKTU:  | Ing. Arch. Marianna BOŠKOVÁ                                |   |                                                |       |
| ASR, STATIKA:        | Ing. Vladimír BOŠKO                                        |   |                                                |       |
| TTP a PTS:           | Ing. Marek BEŽOVSKÝ                                        |   |                                                |       |
| POŽIARNA OCHRANA:    | Mgr. Peter ZASTKO                                          |   |                                                |       |
| ELEKTRO, BLESKOZVOD: | Ing. Ján KAVA                                              | Služby:                                                                                            | Projekt pre stavebné povolenie<br>a realizáciu |       |
| UVK:                 | Ing. Ján IVANKO                                            | Zák. číslo:                                                                                        | 202008_54                                      |       |
| ZTI, VK, KP:         | Ing. Ervín VASILÍŠIN                                       | Dátum vyhotovenia:                                                                                 | 09/2022                                        |       |
| Názov výkresu:       | POSCHODIE - jestvujúci stav:<br>Búranie                    |   | Mienka:                                        | 1:100 |
| Číslo výkresu:       |                                                            |   | 03                                             |       |

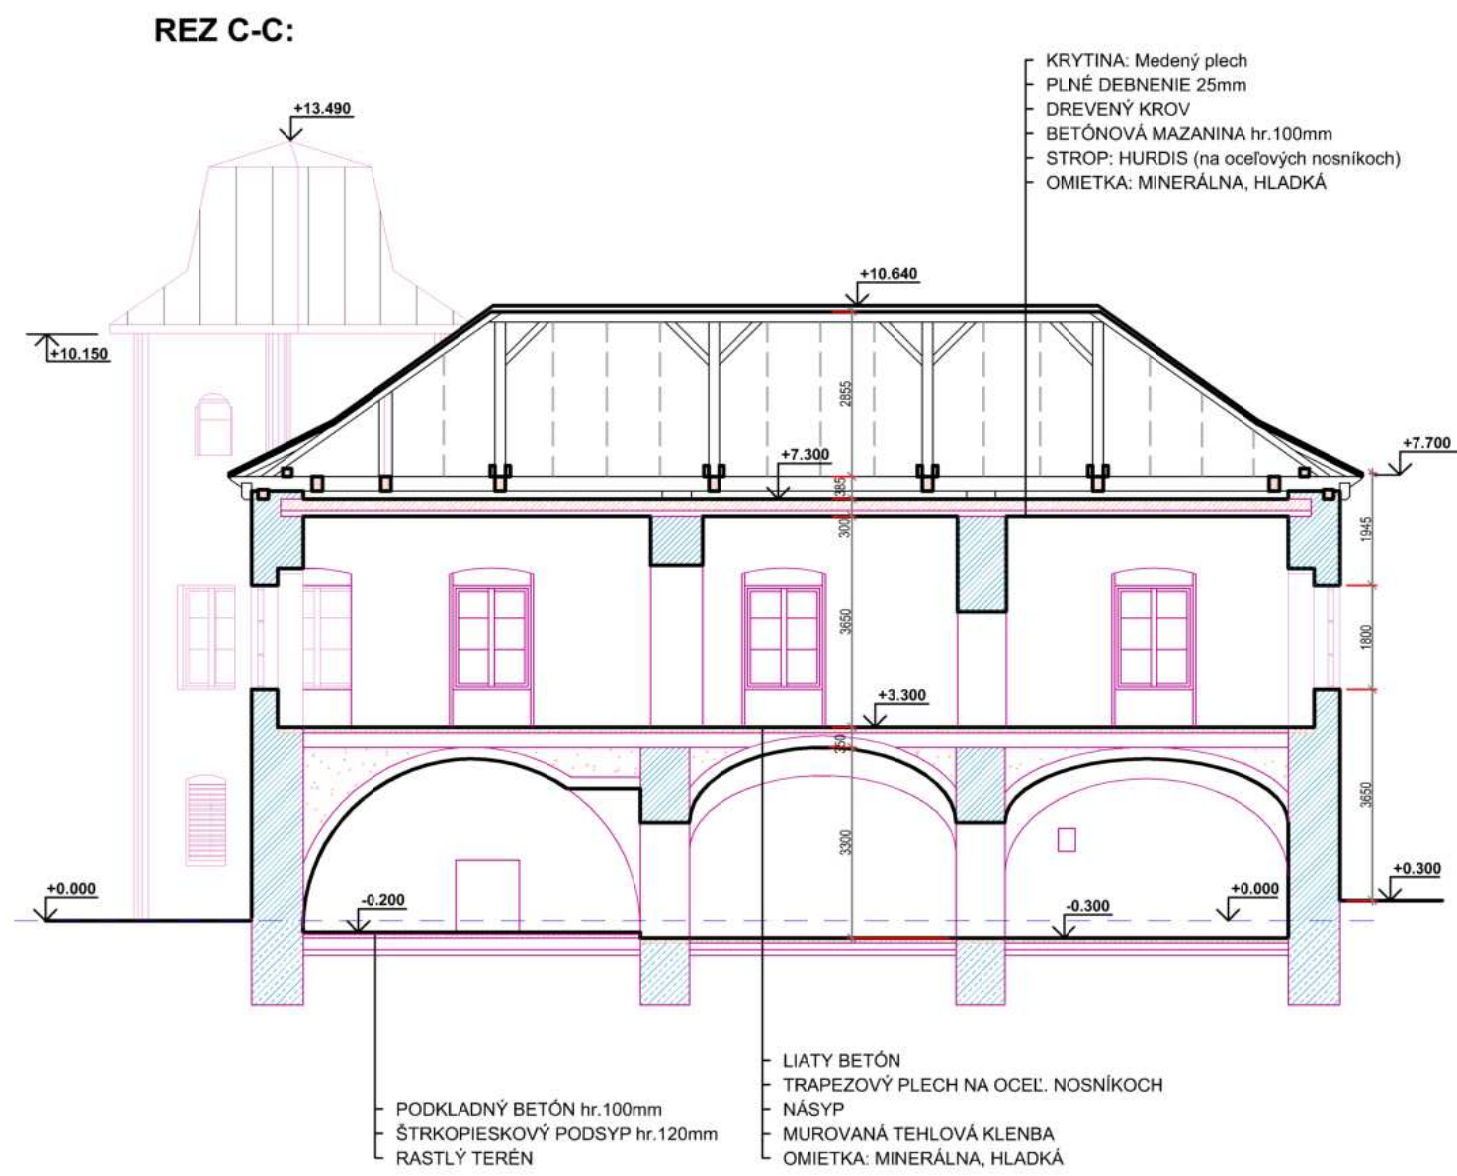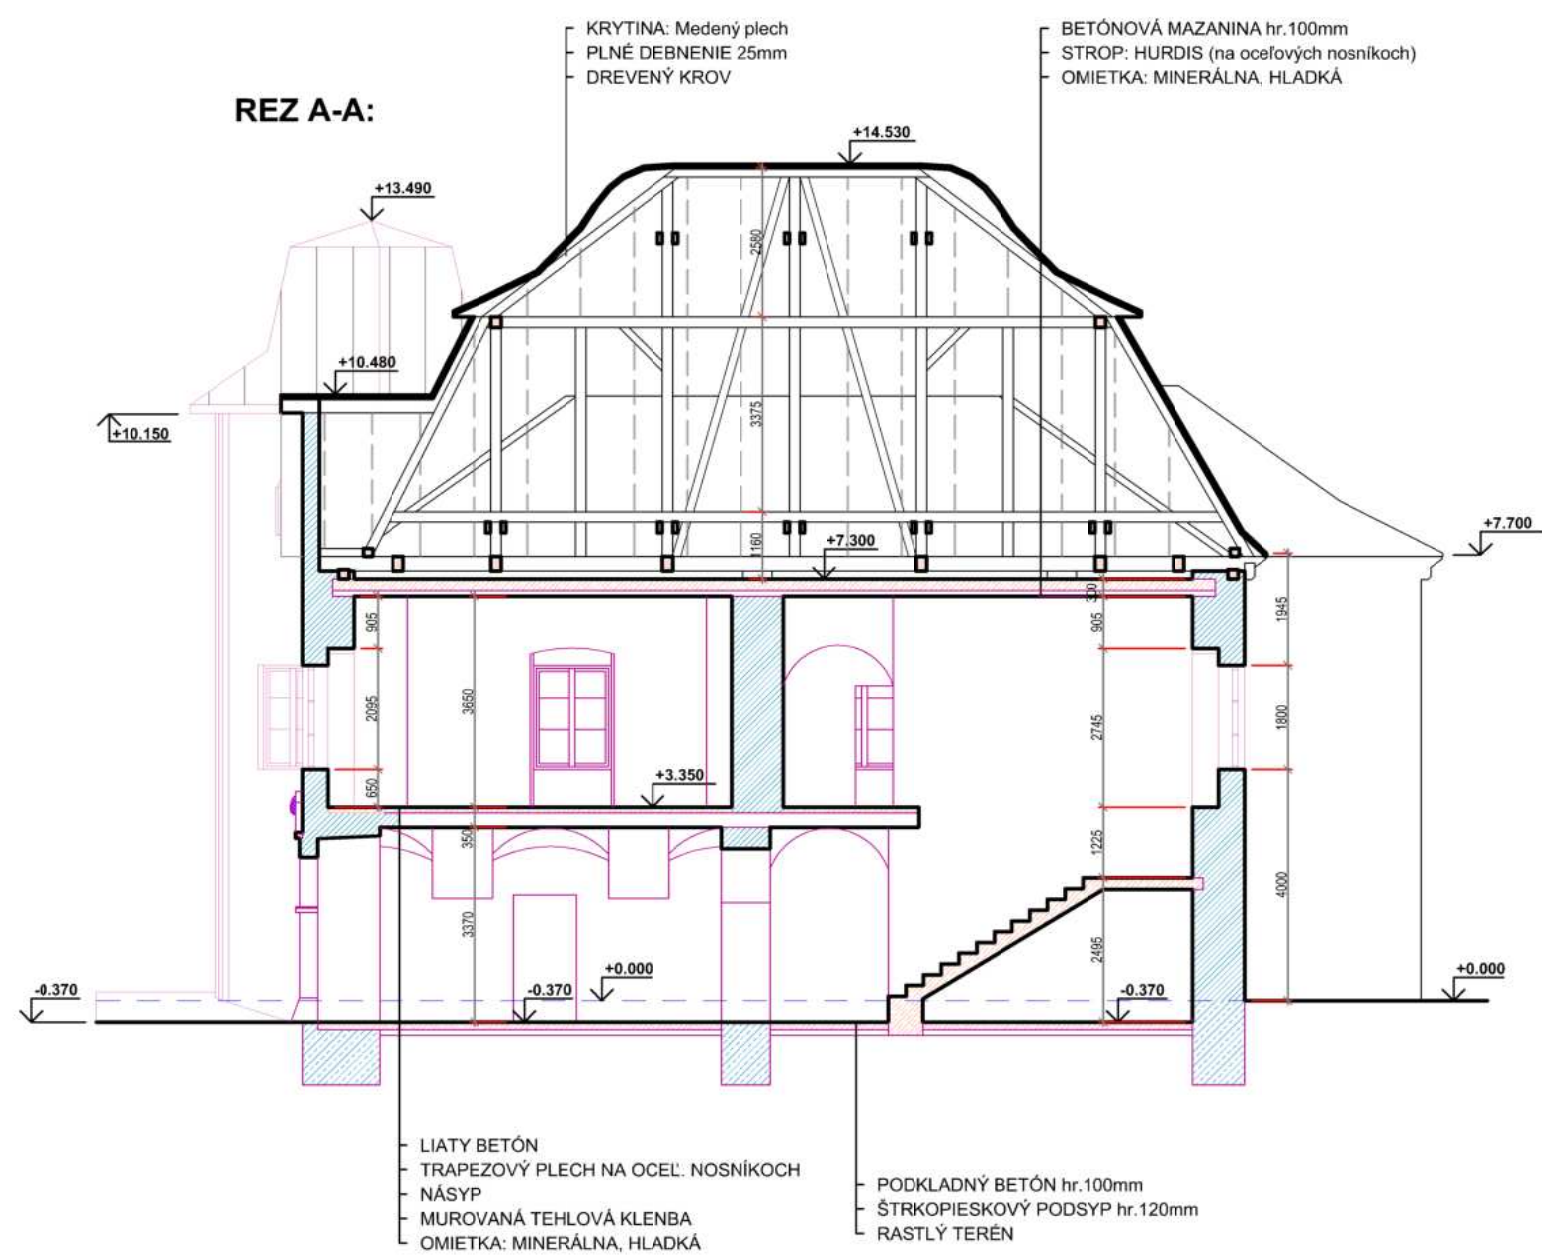


#### ZNAČENIE MATERIÁLOV

- ŽELEZOBETÓN
- NÁSYP
- JESTVUJÚCE KAMENNOTEHLOVÉ MURIVO hr. 300, 700, 900mm na váp. maltu
- KAMENNÉ ZÁKLADOVÉ MURIVO

Realizované s finančnou podporou Ministerstva kultúry Slovenskej republiky na rok 2020. E.č.: MK - 5571/2019 - 423

±0.000 = 147.36 m n.m.(B.p.v.)

|                      |                                                            |                                                                        |                |
|----------------------|------------------------------------------------------------|------------------------------------------------------------------------|----------------|
| Názov stavby:        | KAŠTIEĽ VO VINNOM<br>- KOMPLEXNÁ OBNOVA KULTÚRNEJ PAMIATKY |                                                                        |                |
| Miesto stavby:       | Vinné - okres Michalovce, Košický kraj                     | Parcela:                                                               | 1: 2/1         |
| Objedávateľ:         | Obec VINNÉ                                                 | BOSKOV s.r.o.<br><small>Mýtna 15, 08601 Humenné, www.boskov.sk</small> |                |
| Objekt:              | SO-01: HLAVNÝ OBJEKT - KAŠTIEĽ                             |                                                                        |                |
| Objekt:              | SO-01.1. Architektonicko-stavebné riešenie (ASR)           |                                                                        |                |
| ARCHITEKT PROJEKTU:  | Ing. Arch. Marianna BOŠKOVÁ                                |                                                                        |                |
| ASR, STATIKA:        | Ing. Vladimír BOŠKO                                        |                                                                        |                |
| TTP a PTS:           | Ing. Marek BEZOVSKÝ                                        | Stupeň:<br>Projekt pre stavebné povolenie a realizáciu                 |                |
| POŽIARNA OCHRANA:    | Mgr. Peter ZASTKO                                          |                                                                        |                |
| ELEKTRO, BLESKOZVOD: | Ing. Ján KAVA                                              | Zák. číslo:                                                            | 202008_54      |
| ÚVK:                 | Ing. Ján IVANKO                                            | Datum vyhotovenia:                                                     | 09/2022        |
| ZTL, VK, KP:         | Ing. Eriín VASILÍŠIN                                       | Merka:                                                                 | 1:100          |
| Názov výkresu:       | REZY - jestvujúci stav                                     |                                                                        | Číslo výkresu: |

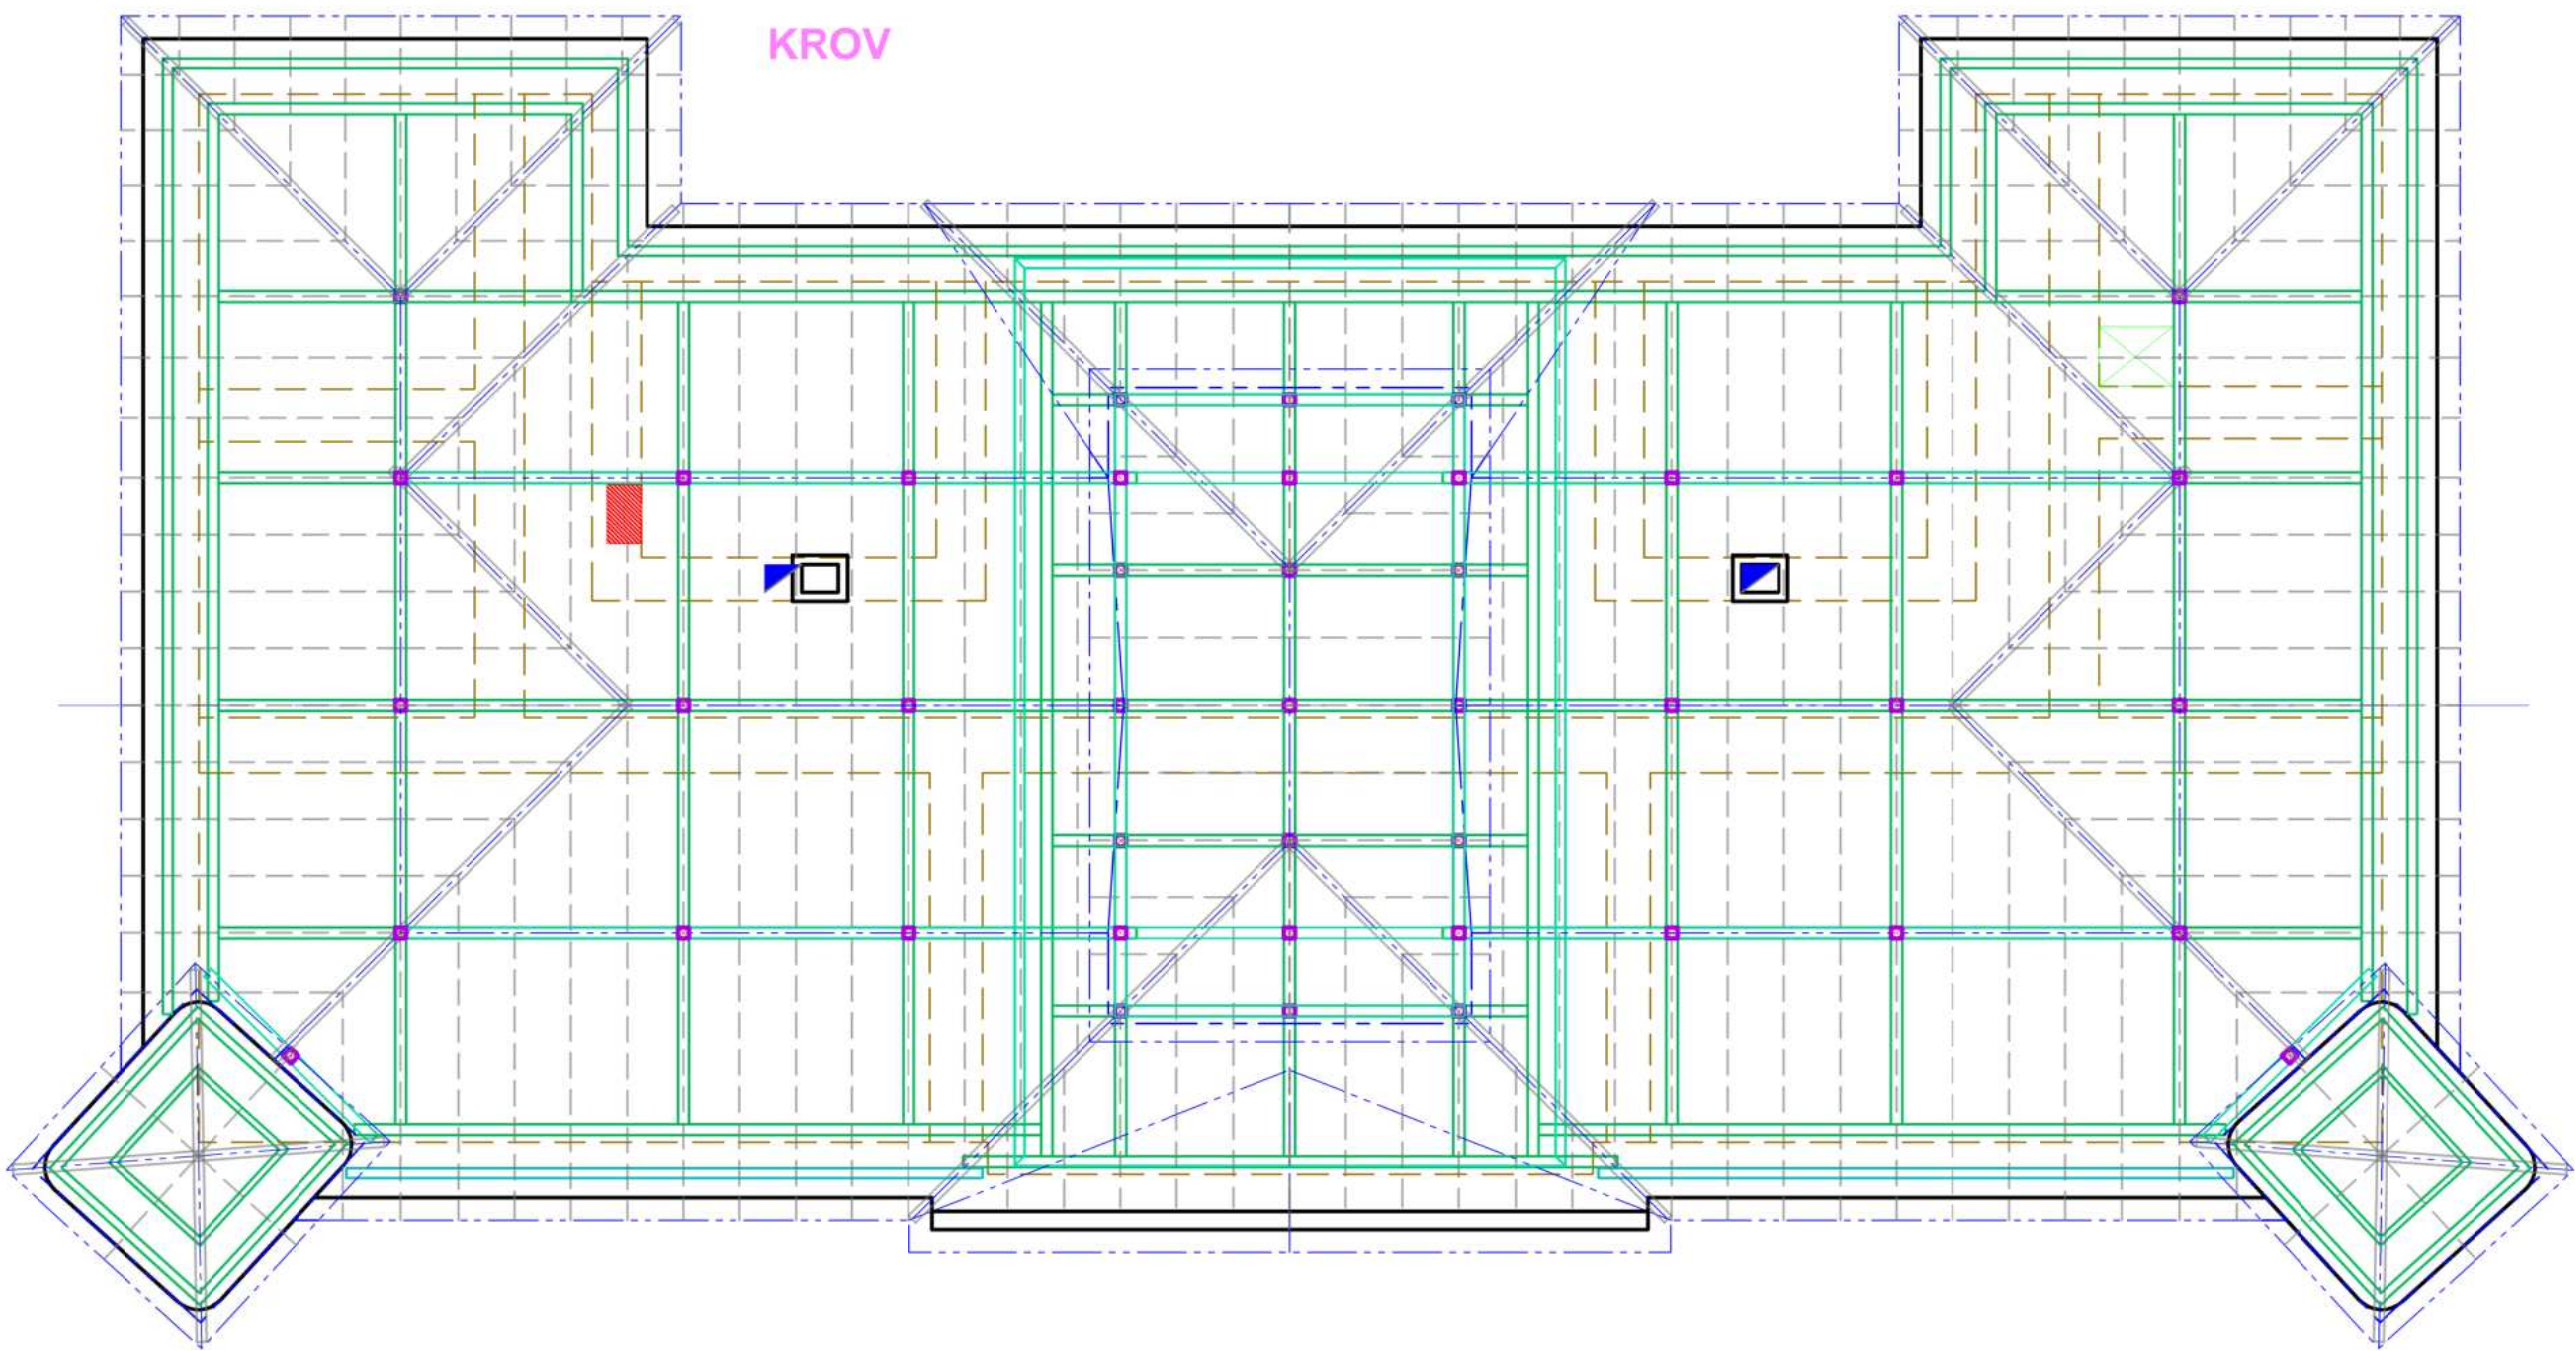


**Pz - 2** Vyrezanie otvoru v streche pre komín (výmena krokví)  
**Pz - 3** Ošetrovanie dreveného stĺpika

Realizované s finančnou podporou Ministerstva kultúry Slovenskej republiky  
na rok 2020, E.č.: MK - 5571/2019 - 423

±0.000 = 147.36 m n.m.(B.p.v.)

|                      |                                                            |          |                                                          |
|----------------------|------------------------------------------------------------|----------|----------------------------------------------------------|
| Názov stavby:        | KAŠTIEĽ VO VINNOM<br>- KOMPLEXNÁ OBNOVA KULTÚRNEJ PAMIATKY |          |                                                          |
| Miesto stavby:       | Vinné, okres Michalovce, Košický kraj                      | Page: 2: | 1; 2/1                                                   |
| Objednávateľ:        | Obec VINNÉ                                                 |          | BOSKOV s.r.o.<br>Mýtna 15, 066 01 Humenné, www.boskov.sk |
| Objekt:              | SO-01: HLAVNÝ OBJEKT - KAŠTIEĽ                             |          |                                                          |
| Diel:                | SO-01.1. Architektonicko-stavebné riešenie (ASR)           |          |                                                          |
| ARCHITEKT PROJEKTU   | Ing. Arch. Marianna BOŠKOVÁ                                |          |                                                          |
| ASR, STATIKA:        | Ing. Vladimír BOŠKO                                        |          |                                                          |
| ITP a PTS:           | Ing. Marek BEŽOVSKÝ                                        |          |                                                          |
| POŽIARNA OCHRANA:    | Mgr. Peter ZASTKO                                          |          |                                                          |
| ELEKTRO, BLESKOZVOD: | Ing. Ján KAVA                                              |          |                                                          |
| UVK:                 | Ing. Ján IVANKO                                            |          |                                                          |
| ZTI, VK, KP:         | Ing. Ervín VASILÍŠIN                                       |          |                                                          |
| Názov výkresu:       | KROV - jestvujúci stav                                     |          | Číslo výkresu:                                           |
|                      |                                                            |          | 05                                                       |

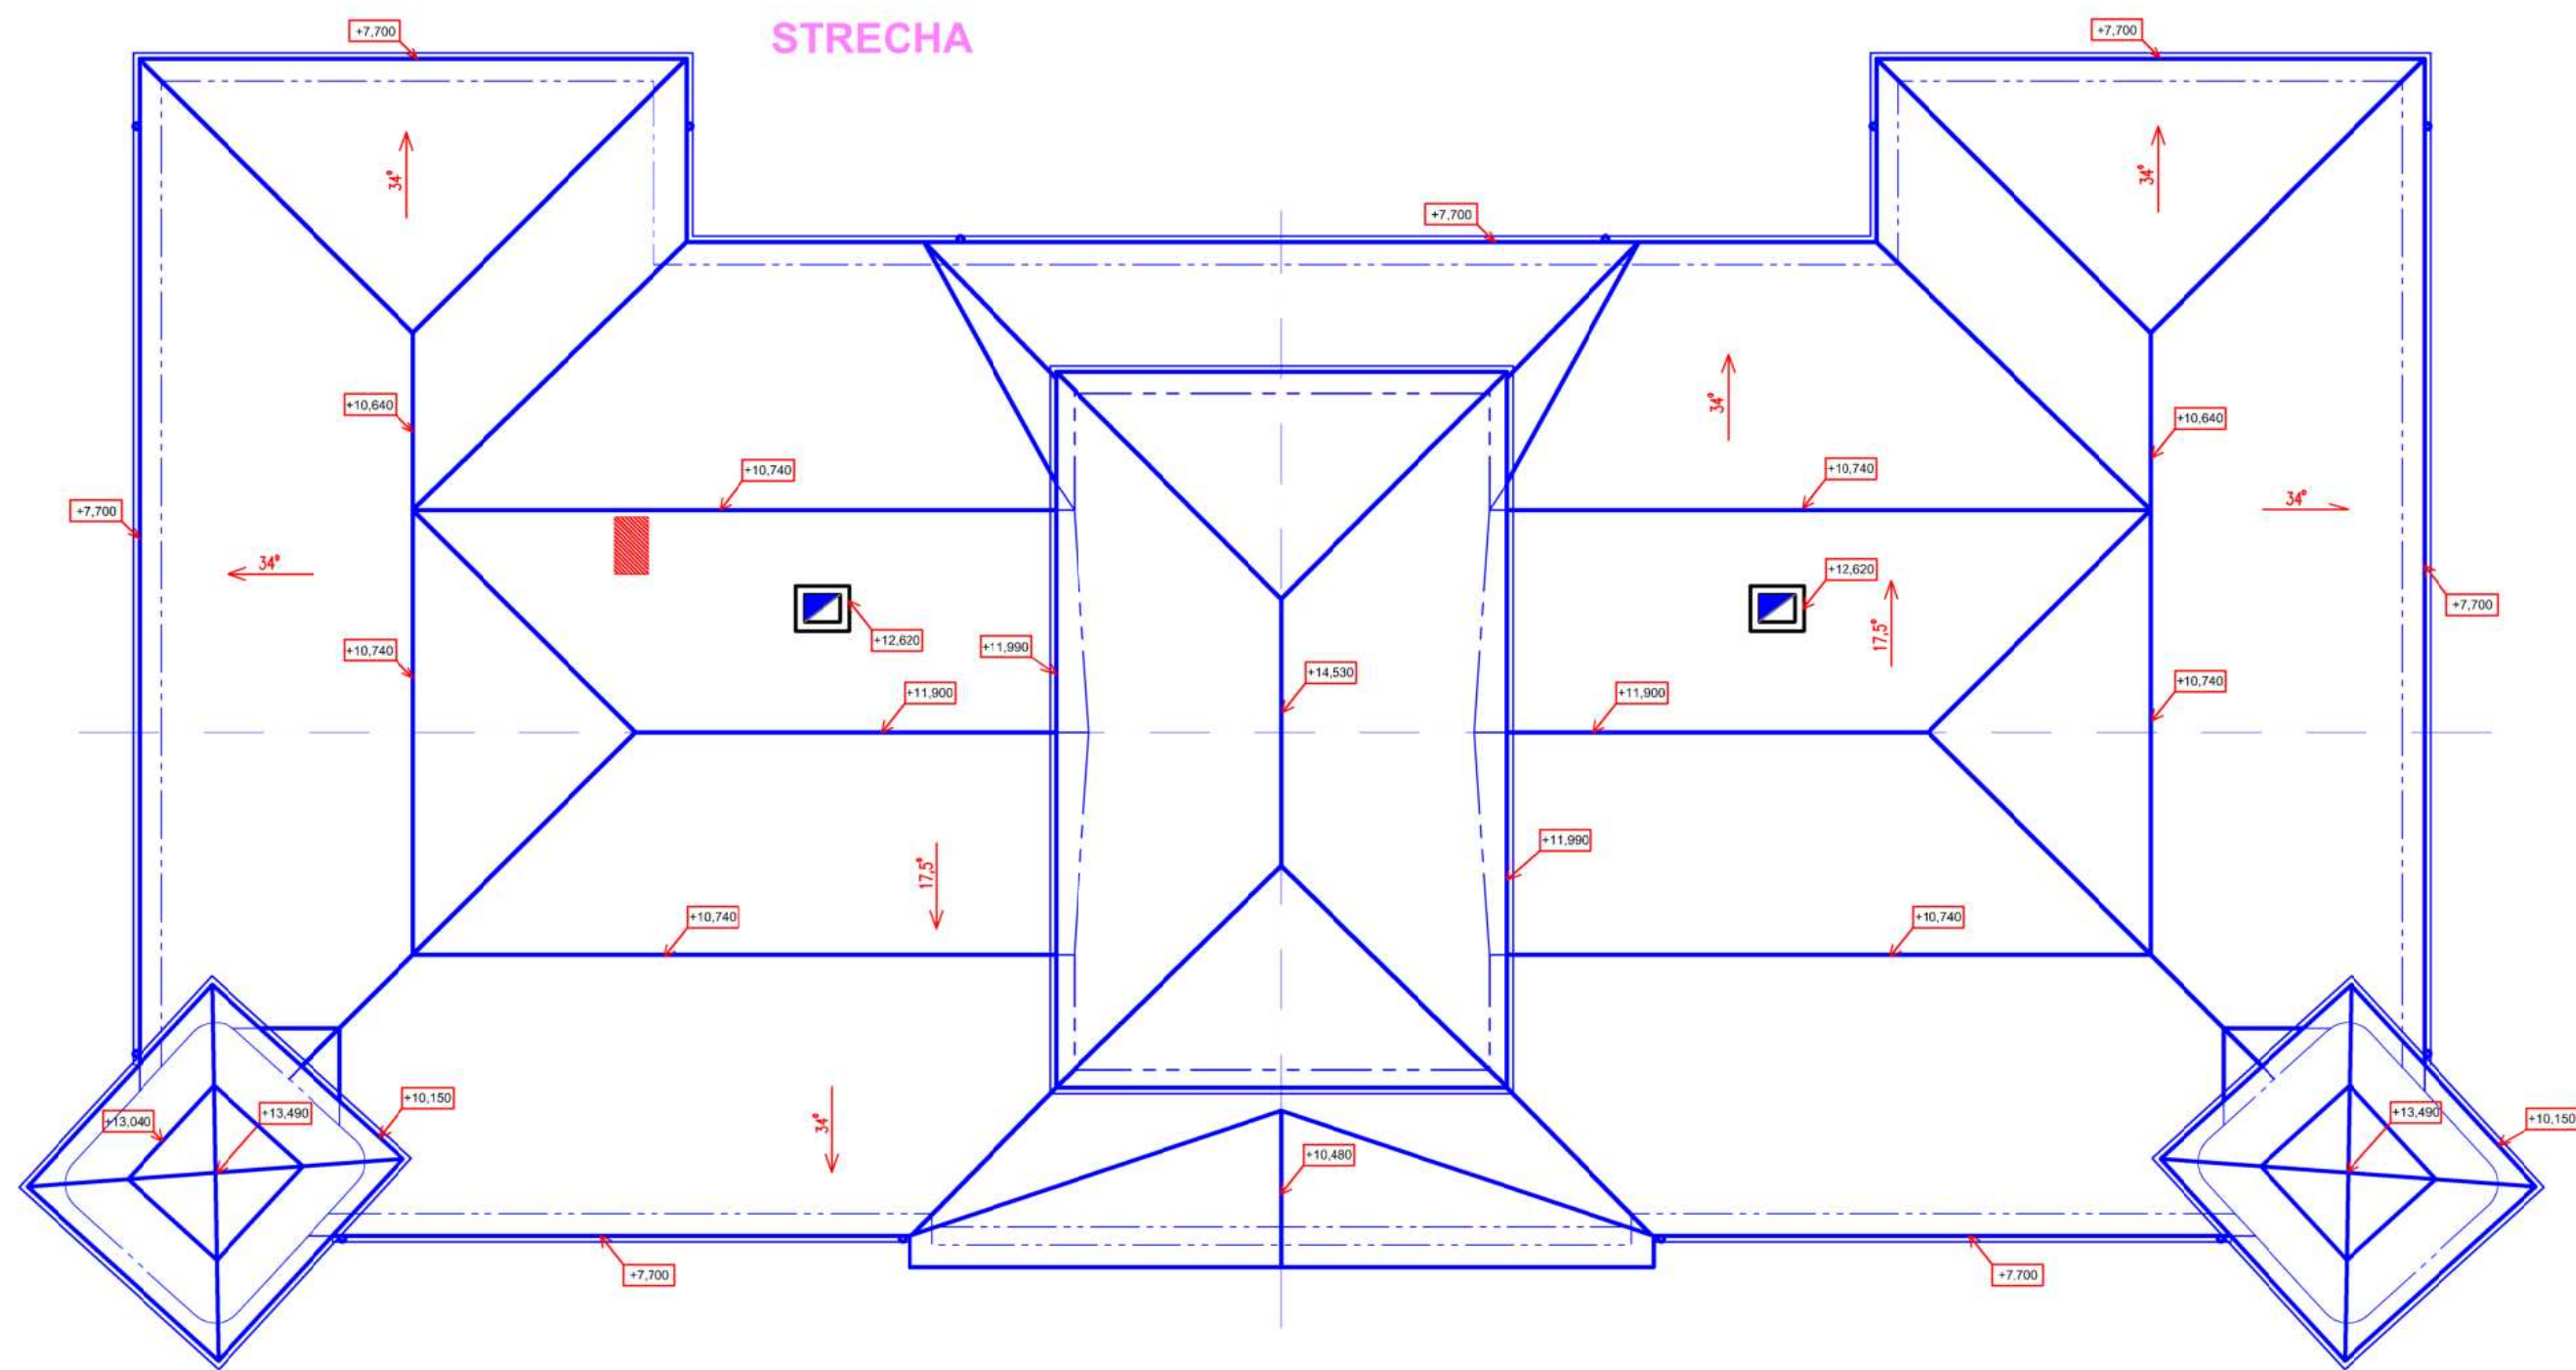

## BÚRANIE

DEMONTÁŽ OKAPOVÝCH ŽLABOV  
DEMONTÁŽ OKAPOVÝCH ZVODOV

100,0m  
96,0m

**Pz - 2** Vyrežanie otvoru v streche pre komin

## POZNÁMKA


KRYTINA: MEDEŇ PLECH, FALCOVANÝ  
OKAPY: MEDEŇ PLECH  
ZVODY: POPLASTOVANÝ PLECH

CELKOVÁ PLOCHA KRYTINY: 870,0 m<sup>2</sup>


Realizované s finančnou podporou Ministerstva kultúry Slovenskej republiky  
na rok 2020. E.č.: MK - 5571/2019 - 423

±0.000 = 147.36 m n.m.(B.p.v.)


|                      |                                                            |          |                                                                           |           |
|----------------------|------------------------------------------------------------|----------|---------------------------------------------------------------------------|-----------|
| Názov stavby:        | KAŠTIEĽ VO VINNOM<br>- KOMPLEXNÁ OBNOVA KULTÚRNEJ PAMIATKY |          |                                                                           |           |
| Miesto stavby:       | Vinné, okres Michalovce, Košický kraj                      | Par. č.: | 1: 2/1                                                                    |           |
| Objednávateľ:        | Obec VINNÉ                                                 |          | BOSKOV s.r.o.<br><small>Mýšička 15, 066 01 Humenné, www.boskov.sk</small> |           |
| Objekt:              | SO-01: HLAVNÝ OBJEKT - KAŠTIEĽ'                            |          |                                                                           |           |
| Diel:                | SO-01.1. Architektonicko-stavebné riešenie (ASR)           |          |                                                                           |           |
| ARCHITEKT PROJEKTU:  | Ing. Arch. Marianna BOŠKOVÁ                                |          |                                                                           |           |
| ASR, STATIKA:        | Ing. Vladimír BOŠKO                                        |          |                                                                           |           |
| ITP a PTS:           | Ing. Marek BEŽOVSKÝ                                        |          |                                                                           |           |
| POŽIARNA OCHRANA:    | Mgr. Peter ZASTKO                                          |          |                                                                           |           |
| ELEKTRO, BLESKOZVOD: | Ing. Ján KAVA                                              |          |                                                                           |           |
| UVK:                 | Ing. Ján IVANKO                                            |          | Zák. číslo:                                                               | 202008_54 |
| ZTI, VK, KP:         | Ing. Ervín VASILÍŠIN                                       |          | Dátum vyhotovenia:                                                        | 09/2022   |
|                      |                                                            |          | Mierka:                                                                   | 1:100     |
| Názov výkresu:       | STRECHA - jestvujúci stav                                  |          |                                                                           |           |
|                      | Číslo výkresu:                                             |          |                                                                           |           |
| 06                   |                                                            |          |                                                                           |           |

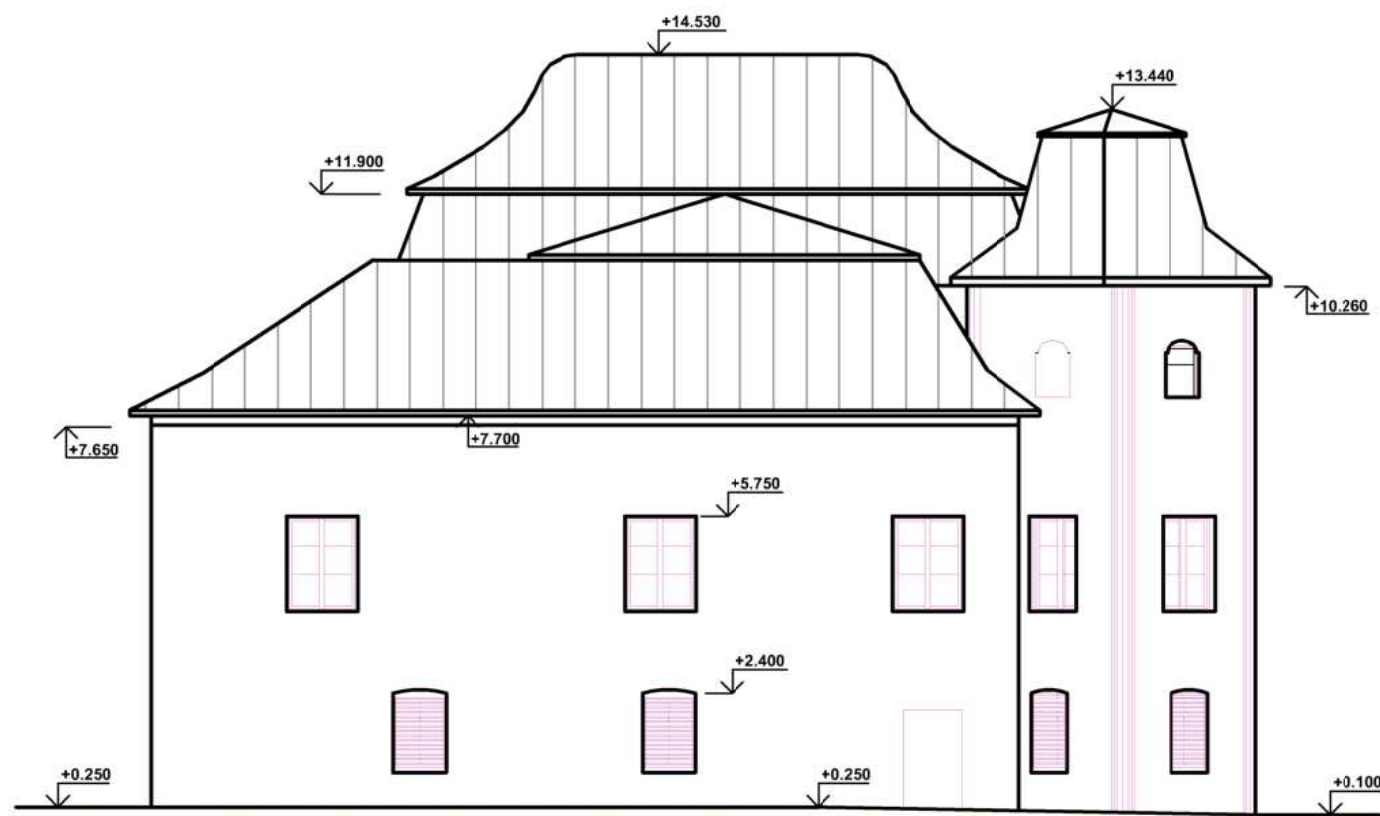


POHLAD SEVERNÝ

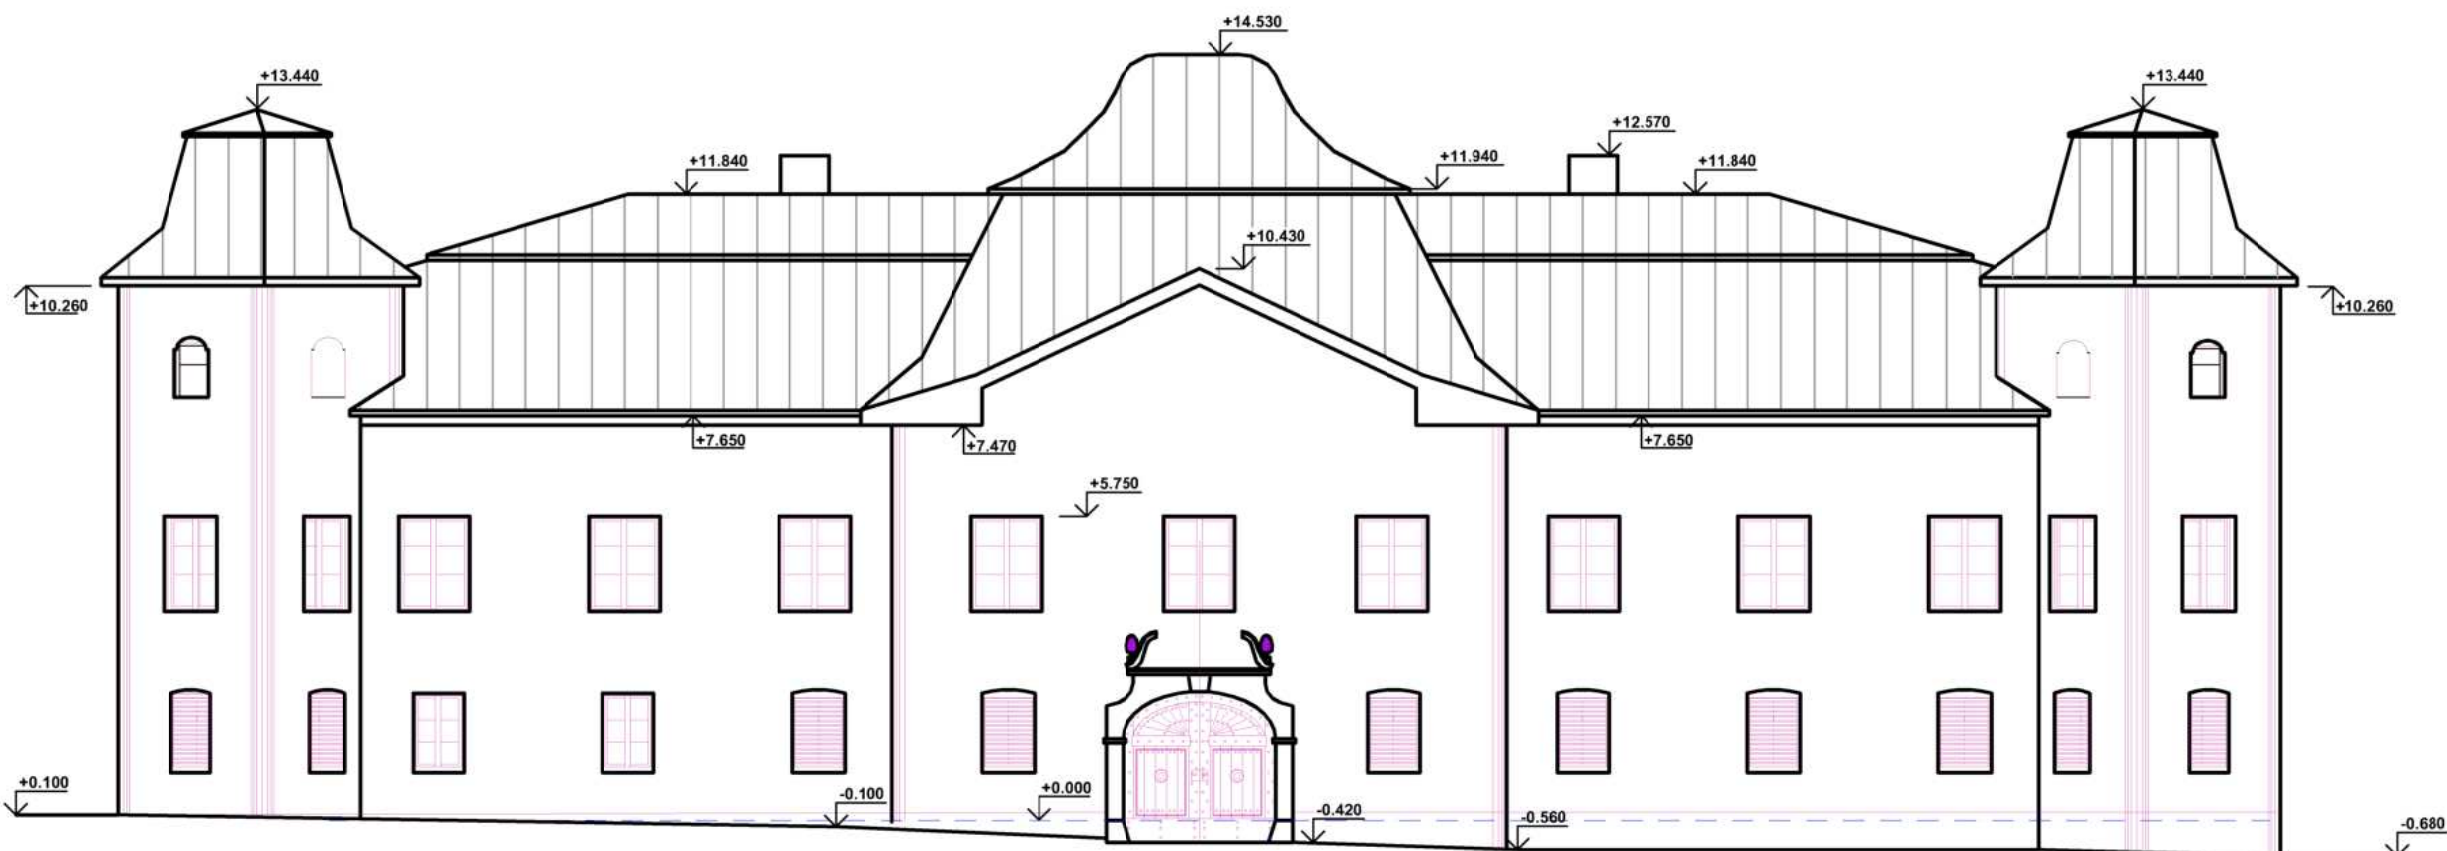

POHLAD ZÁPADNÝ

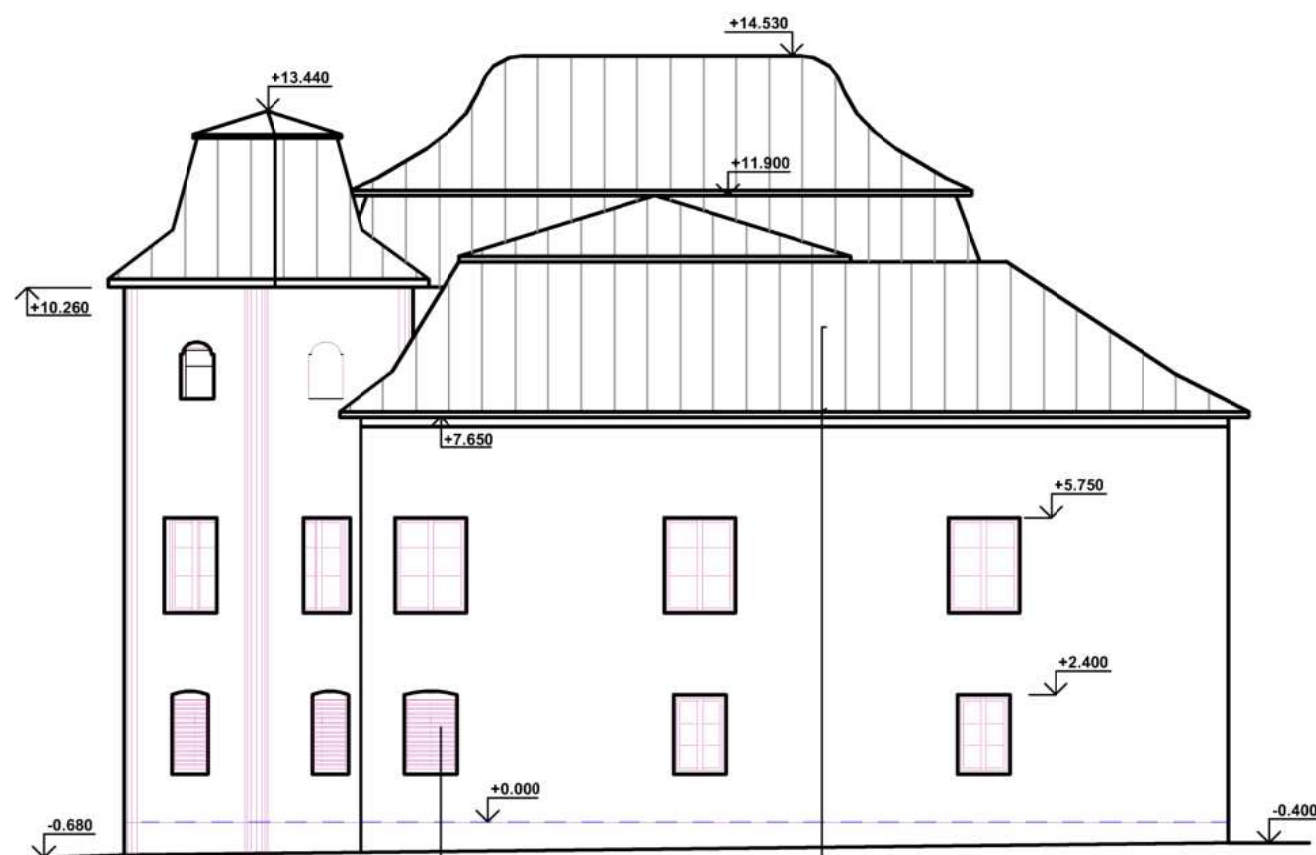

POHLAD JUŽNÝ

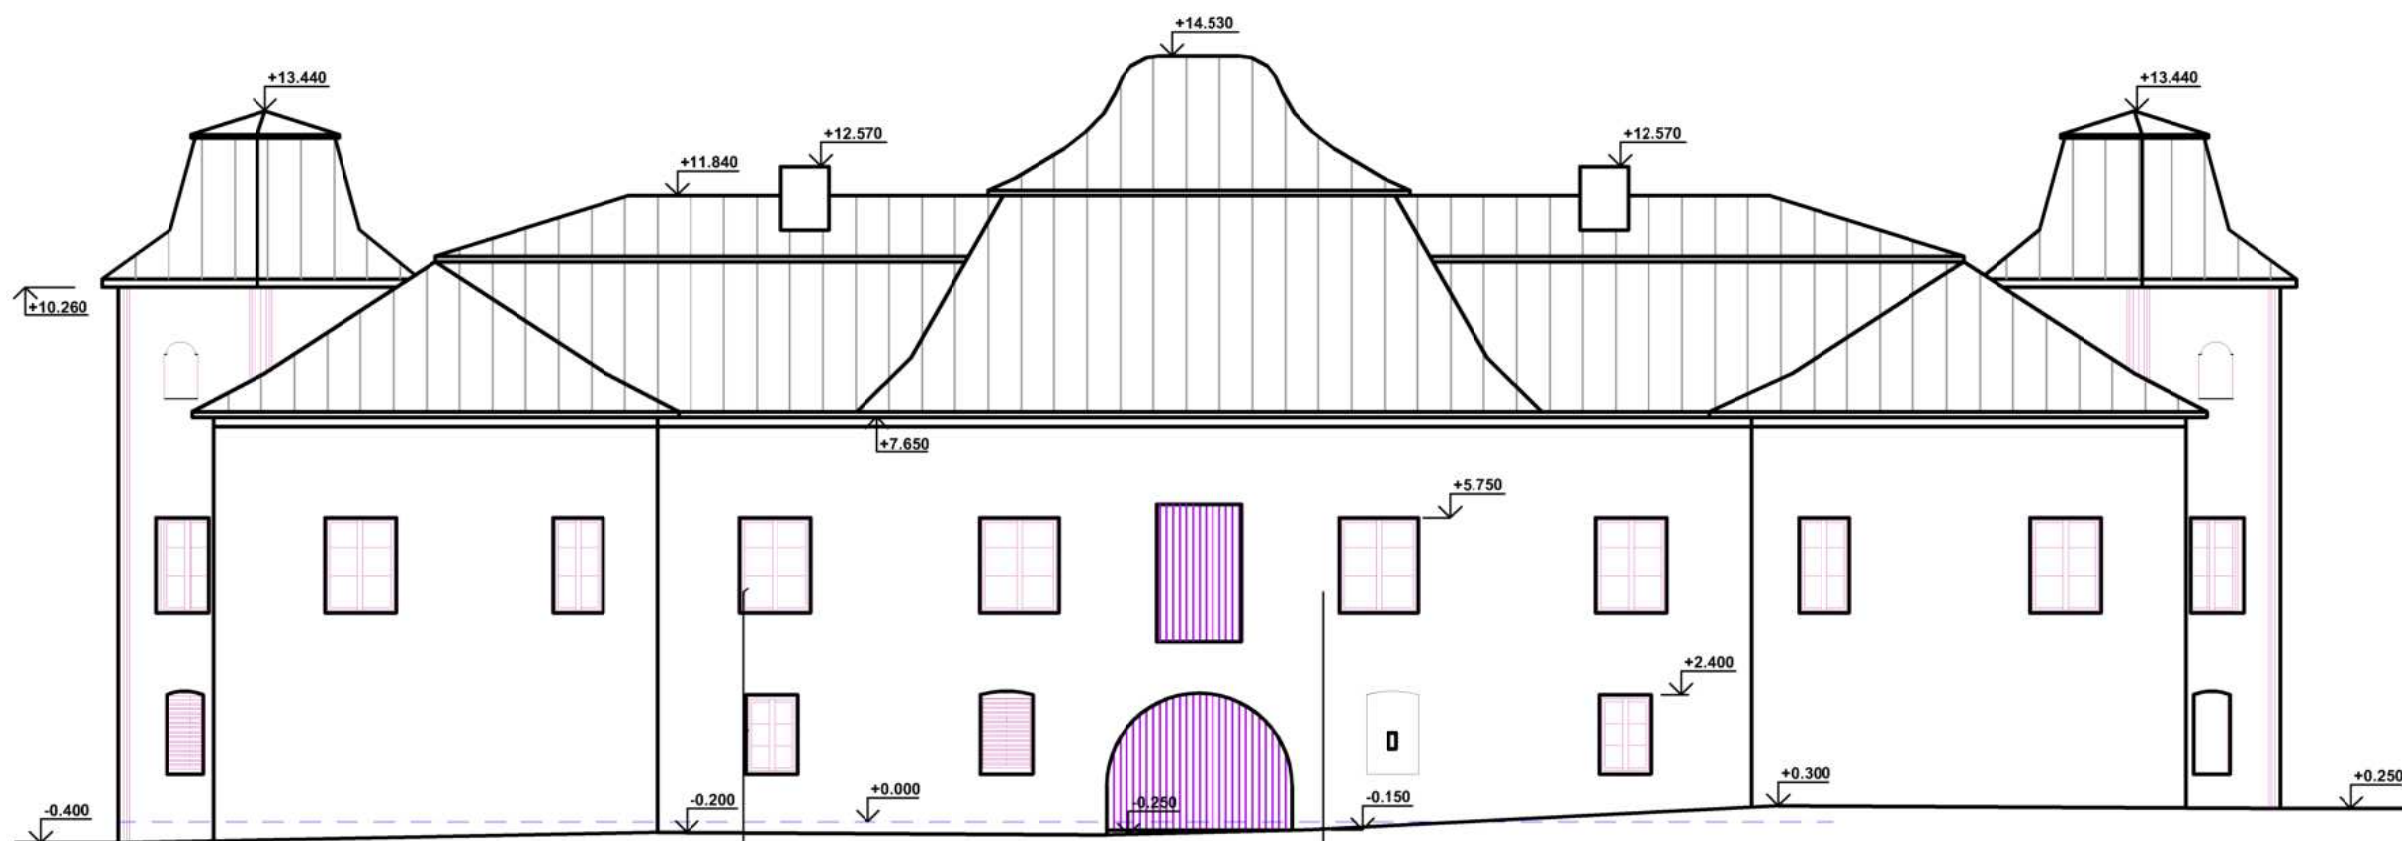

POHLAD VÝCHODNÝ

ZASLEPENÉ OKENNÉ OTVORY  
S OKENICAMI

KRYTINA: MEDENÝ PLECH, FALCOVANÝ  
LOKAPY A ZVODY: POPLASTOVANÝ PLECH

OKNÁ: DREVENÉ  
BEZ KRYTIA PARAPETOV


OMIETKA: MINERÁLNA, HLADKÁ  
FARBA: Svetlý oker

Realizované s finančnou podporou Ministerstva kultúry Slovenskej republiky  
na rok 2020. E.č.: MK - 5571/2019 - 423

±0.000 = 147.36 m n.m.(B.p.v.)

|                     |                                                  |  |  |
|---------------------|--------------------------------------------------|--|--|
| Názov stavby:       | KAŠTIEĽ VO VINNOM                                |  |  |
| Miesto stavby:      | Vinné, okres Michalovce, Košický kraj            |  |  |
| Objekt:             | SO-01: HLAVNÝ OBJEKT - KAŠTIEĽ                   |  |  |
| Objekt:             | SO-01.1. Architektonicko-stavebné riešenie (ASR) |  |  |
| ARCHITEKT PROJEKTU: | Ing. Arch. Marianna BOŠKOVÁ                      |  |  |
| ASR - STATIKA:      | Ing. Vladimír BOŠKO                              |  |  |
| TTP a PTS:          | Ing. Marek BEŽOVSKÝ                              |  |  |
| POŽIARNA OCHRANA:   | Mgr. Peter ZASTKO                                |  |  |
| ELEKTRO-BLESKOVED:  | Ing. Ján KAVA                                    |  |  |
| OVK:                | Ing. Ján IVANKO                                  |  |  |
| TTT, VK, KP:        | Ing. Ervin VASILUŠIN                             |  |  |
| Názov výkresu:      | POHLADY - jestvujúci stav                        |  |  |
| Číslo výkresu:      | 07                                               |  |  |



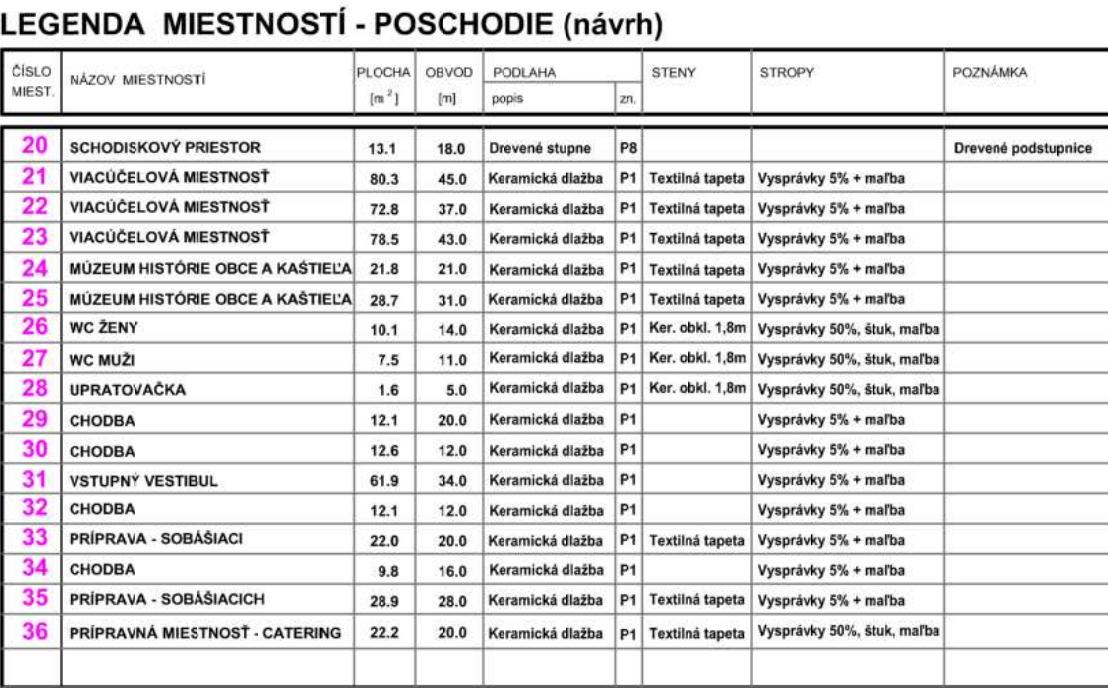

|                                                                                       |                                                                           |
|---------------------------------------------------------------------------------------|---------------------------------------------------------------------------|
|  | JESTVUJÚCE MURIVO: Zmiešané kamenotehlové na vápennú maltu                |
|  | NAVRHOVANÉ TEHLÉOVÉ MURIVO hr. 250, 300mm<br>Na maltu MVC 25              |
|  | NAVRHOVANÉ PRIEČKY tehlové hr. 100, 125 150mm<br>MUROVANÉ NA MALTU MVC-25 |
| <b>H</b>                                                                              | Nástenný hydrant 600x600x250<br>s.h. 1,2m                                 |
| <b>RZ 4</b>                                                                           | Rozvádzač ÚVK                                                             |

## PAMIATKOVÁ OBNOVA

**POZNÁMKA**  
Prípadne nejasnosti, alebo zmeny je nevyhnutné vopred konzultovať a odsúhlasiť projektantom. V opáčnom prípade sa predpokladá, že certifikovacia firma je schopná zabezpečiť dodávku a montáž v zodpovedajúcej kvalite podľa platných noriem a predpisov.

*Realizované s finančnou podporou Ministerstva kultúry Slovenskej republiky  
rok 2020. E.č.: MK - 5571/2019 - 423*

|                  |   |  |   |
|------------------|---|--|---|
| Naše mesto:      | <b>KASIEŤ VO VINNOM<br/>- KOMPLEXNA OBNOVA KULTURNEJ PAMIATKY</b>   |  |   |
| Naše firma:      | Vinár, stárek Michalovec, Kolínsky koš   |  | Str. 1 z 1   |
| Naše číslo:      | Číslo VHMZ   |  | 1   |
| Naše referencie: | <b>SO-01: HLAVNÝ OBJEKT - KASIEŤ</b><br><b>SO-01-01: Architektonicko-staviteľné riešenie (ASR)</b><br>Ing. Arch. Masarna BOSKOVA<br>Ing. Vladimír BOSKOVA<br>Ing. Marek BEŽOVSKÝ<br>Ing. Peter ZASTLIK<br>Ing. Ján VAVRKO<br>Ing. Ervin VASILŠN |  | <b>BOSTOV s.r.o.</b><br>Bratislava<br>Projekt pre stavebné povolenie a realizáciu<br>Dátum: 2023/08<br>Odborné overenie: 2023/08<br>Mesto: |
| Naše výkony:     | <b>PŇÓDRYS POSCHODIA<br/>- návrh</b>   |  | Číslo výkynu:<br><b>0</b>   |

**REZ A-A:**

KRYTINA: Medený plech  
PLNÉ DEBNENIE 25mm  
DREVENÝ KROV

STRIEKANÁ PUR PENA hr.250mm  
BETÓNOVÁ MAZANINA hr.100mm  
STROP: HURDIS (na oceľových nosníkoch)  
OMIETKA: MINERÁLNA, HLADKÁ

KERAMICKÁ DLAŽBA hr. 10mm (flexibilné lepidlo)  
BETÓNOVÁ MAZANINA hr. 65mm  
SYSTÉMOVÁ DOSKA I.VAR. CS ND 30 P.  
PRE PODLAHOVÉ VYKUROVANIE hr. 30mm  
BETÓN hr. 60mm (vystuž. sieťovinou KARI)  
TRAPEZOVÝ PLECH NA OCEĽ. NOSNÍKOCH v 80mm  
NÁSPY NA KLENBE  
MUROVANÁ TEHLOVÁ KLENBA  
OMIETKA: MINERÁLNA, HLADKÁ

TERAKOTOVÁ DLAŽBA hr.20mm (flexibilné lepidlo)  
BETÓNOVÁ MAZANINA hr.70mm  
SYSTÉMOVÁ DOSKA I.VAR. CS ND 30 P.  
PRE PODLAHOVÉ VYKUROVANIE hr. 30mm  
EPS 150 STABIL hr. 40mm  
HYDROIZOLAČNÁ STIERKA (STN-EN 14891)  
PODKLADNÝ BETÓN hr.100mm  
ŠTRKOPIESKOVÝ PODSYR hr.120mm  
RASTLÝ TERÉN

KRYTINA: Medený plech  
 PLNÉ DEBNENIE 25mm  
 DREVENÝ KROV  
 STRIEKANÁ PUR PENA hr.250mm  
 BETÓNOVÁ MAZANINA hr.100mm  
 STROP: HURDIS (na oceľových nosníkoch)  
 OMIETKA: MINERÁLNA HLADKÁ

TERAKOTOVÁ DLAŽBA hr.20mm (flexibilné lepidlo)  
 BETÓNOVÁ MAZANINA hr.70mm  
 SYSTÉMOVÁ DOSKA IVAR .CS ND 30 P.  
 PRE PODLAHOVÉ VYKUROVANIE hr. 30mm  
 EPS 150 STABIL hr. 40mm  
 HYDROIZOLAČNÁ STIERKA (STN-EN 14891)  
 PODKLADNÝ BETÓN hr.100mm  
 ŠTRKOPIESKOVÝ PODSPY hr.120mm  
 RASTLÝ TERÉN

KERAMICKÁ DLAŽBA hr. 10mm (flexibilné lepidlo)  
 BETÓNOVÁ MAZANINA hr. 65mm  
 SYSTÉMOVÁ DOSKA IVAR .CS ND 30 P.  
 PRE PODLAHOVÉ VYKUROVANIE hr. 30mm  
 BETÓN hr. 60mm (vysuš. sieťovinou KARI)  
 TRAPEZOVÝ PLECH NA OCEĽ. NOSNÍKOVH  
 NÁSPY NA KLENBE  
 MUROVANÁ TEHLŔOVÁ KLENBA  
 OMIETKA: MINERÁLNA HLADKÁ

- Náter (ekviv. Climate Coating HISTORY) 2x
- Vonkajšia tepelnoizolačná omietka hr.20mm
- Pôvodná minerálna omietka 20mm
- Kamennotehlové murivo 900mm
- Vnútorňa omietka hr.10mm

|                                                                                     |                                                                    |
|-------------------------------------------------------------------------------------|--------------------------------------------------------------------|
|  | ŽELEZOBETÓN                                                        |
|  | PROSTÝ BETÓN                                                       |
|  | NÁSYP                                                              |
|  | JESTVUJÚCE KAMENNOTEHLOVÉ MURIVO hr. 300, 700, 900mm na váp. maltu |
|  | KAMENNÉ ZÁKLADOVÉ MURIVO                                           |


**POZNÁMKA**  
Prípadne nejasnosti, alebo zmeny je nevyhnutné vopred konzultovať a odsúhlasiť projektantom. V opáchané prípade sa predpokladá, že certifikovaná firma je schopná zabezpečiť dodávku a montáž v zodpovedajúcej kvalite podľa platných noriem a predpisov. Realizované s finančnou podporou Ministerstva kultúry Slovenskej republiky na rok 2020. E.č.: MK - 5571/2019 - 423

$$\pm 0.000 = 147.36 \text{ m n.m. (B.p.v.)}$$

|                      |                                                            |          |                |
|----------------------|------------------------------------------------------------|----------|----------------|
| Názov stavby:        | KAŠTIEĽ VO VINNOM<br>- KOMPLEXNÁ OBNOVA KULTÚRNEJ PAMIATKY |          |                |
| Miesto stavby:       | Vinné, okres Michalovce, Košický kraj                      | Parcela: | 1: 2/1         |
| Ojednosť/aleť:       | Obec VINNÉ                                                 |          |                |
| Objekt:              | SO-01- Hlavný objekt - Kaštieľ                             |          |                |
| Úseľ:                | SO-01.1. Architektonicko-stavebné riešenie (ASR)           |          |                |
| ARCHITEKT PROJEKTU:  | Ing. Arch. Marianna BOSKOVÁ                                |          |                |
| ASR, STAVKA:         | Ing. Vladimír BOŠKO                                        |          |                |
| TTP a PTS:           | Ing. Marek BEŽOVSKÝ                                        |          |                |
| POŽIARNA OCHRANA:    | Mgr. Peter ZASTKO                                          |          |                |
| ELEKTRO, BLESKOZVOD: | Ing. Ján KAVA                                              |          |                |
| ÚVVK:                | Ing. Ján IVANKO                                            |          |                |
| ZTL, VK, KP          | Ing. Ervín VASILUŠIN                                       |          |                |
| Názov výkresu:       | REZY A-A; C-C<br>- návrh                                   |          | Číslo výkresu: |
|                      |                                                            |          | 10             |

REZ B-B:

- STRIKANÁ PUR PENA hr.250mm
- BETÓNOVÁ MAZANINA hr.100mm
- STROP: HURDIS (na oceľových nosníkoch)
- KLENBOVÉ MURIVO
- OMIETKA: MINERÁLNA, HLADKÁ

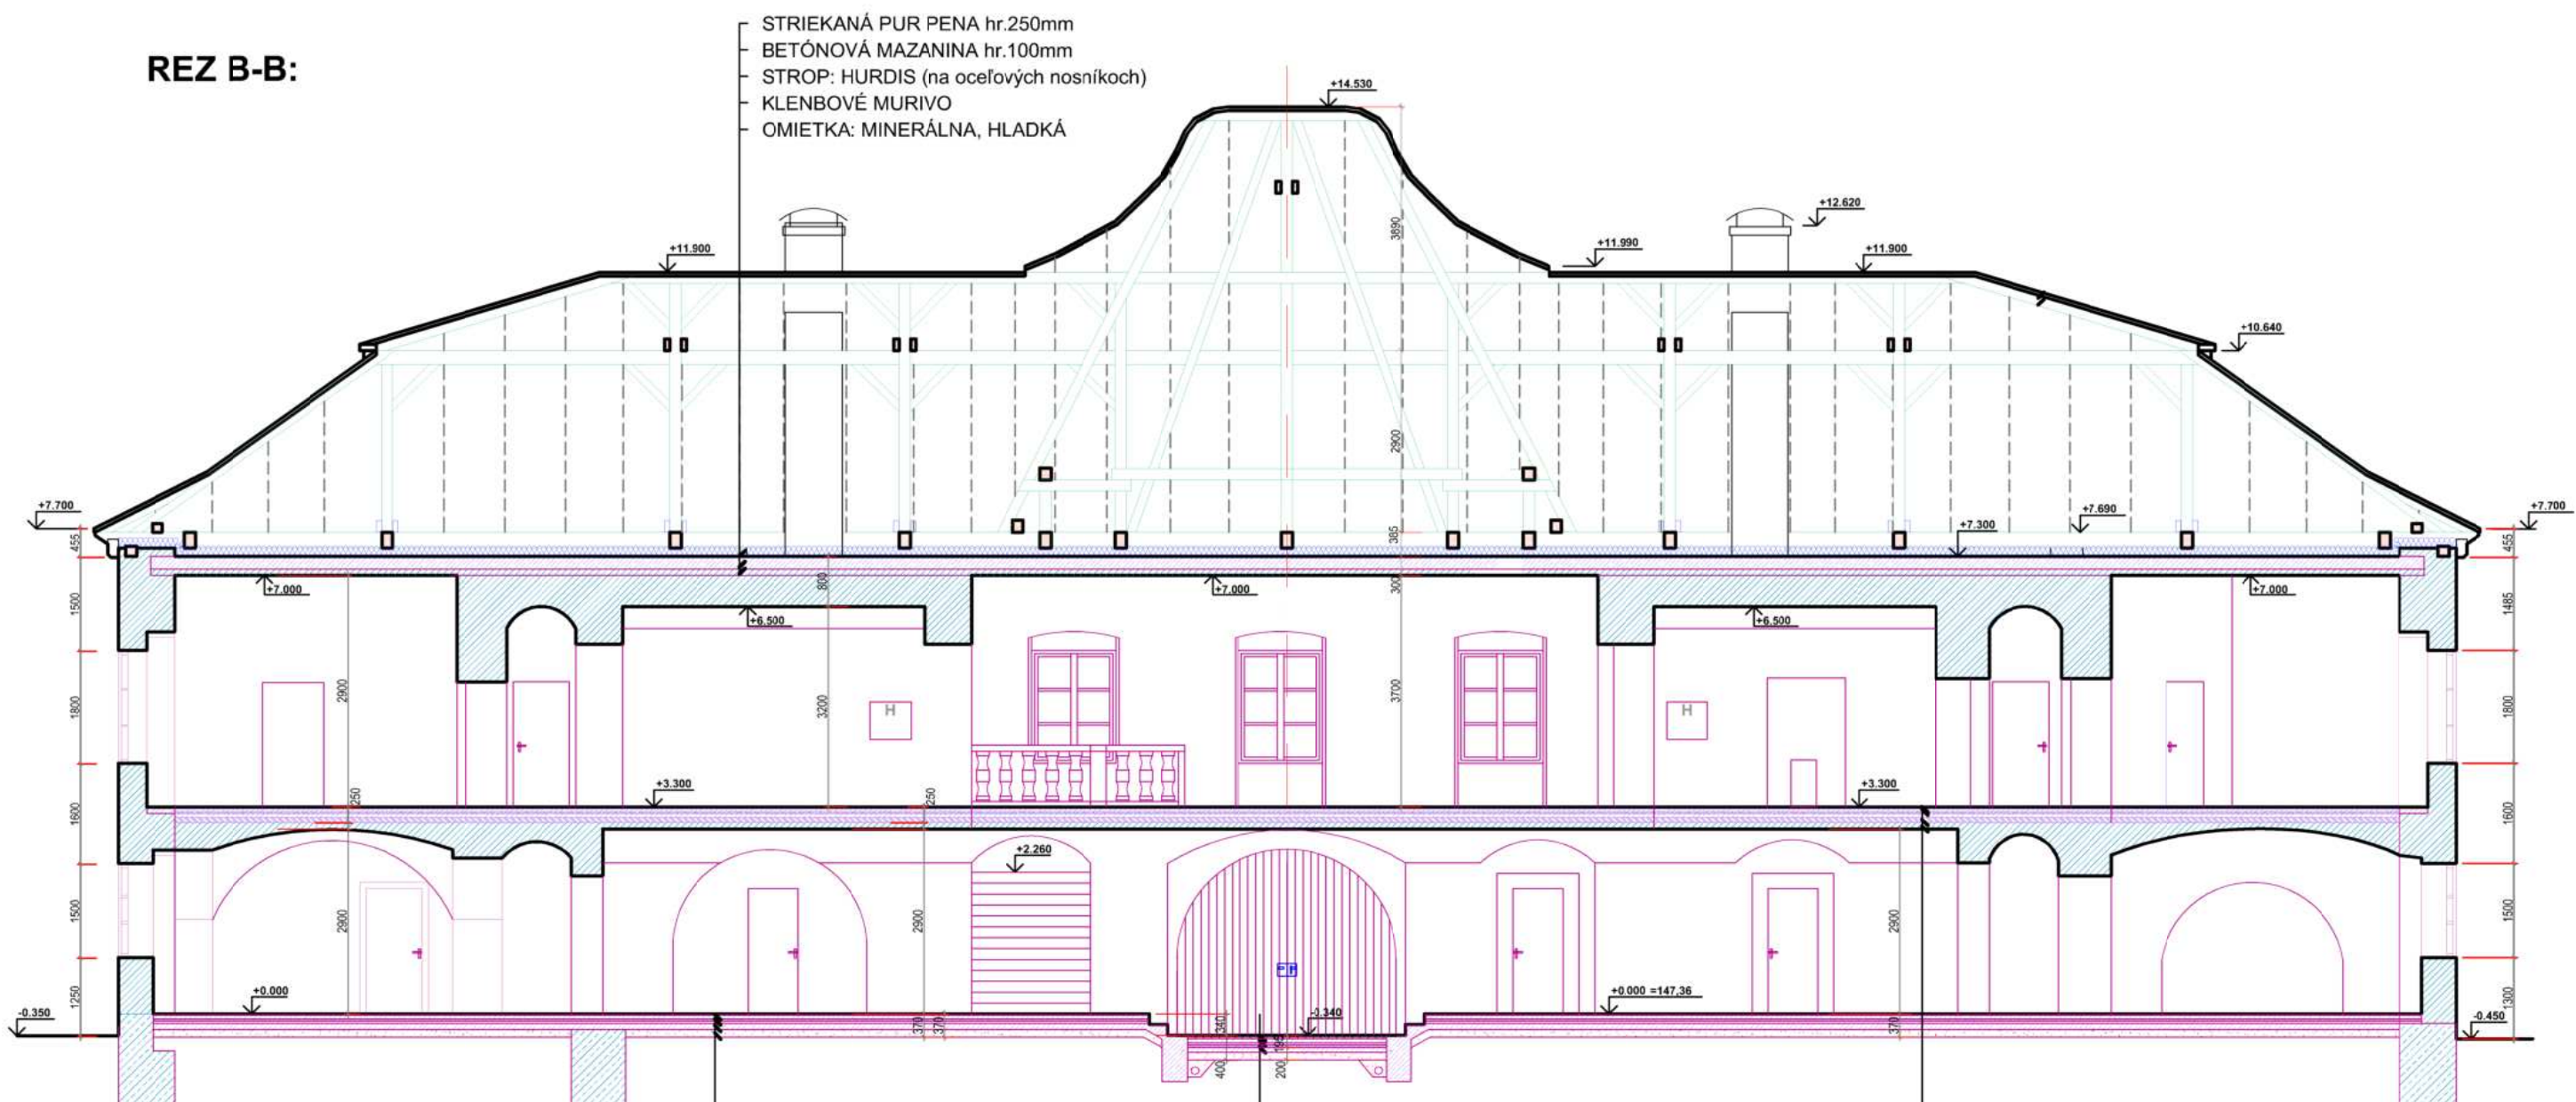


- TERAKOTOVÁ DLAŽBA hr.20mm (flexibilné lepidlo)
- BETÓNOVÁ MAZANINA hr.70mm
- SYSTÉMOVÁ DOSKA IVAR .CS ND 30 P.
- PRE PODLAHOVÉ VYKUROVANIE hr. 30mm
- EPS 150 STABIL hr. 40mm
- HYDROIZOLAČNÁ STIERKA (STN-EN 14891)
- PODKLADNÝ BETÓN hr.100mm
- ŠTRKOPIESKOVÝ PODSYP hr.120mm
- RASTLÝ TERÉN

- TEHLOVÁ DLAŽBA 240x120x52mm (ekv. typ KLINKER)
- Flexibilné lepidlo
- BETÓNOVÁ MAZANINA hr.65mm
- SYSTÉMOVÁ DOSKA IVAR .CS ND 30 P.
- PRE PODLAHOVÉ VYKUROVANIE hr. 30mm
- EPS 150 STABIL hr. 40mm
- HYDROIZOLAČNÁ STIERKA (STN-EN 14891)
- PODKLADNÝ BETÓN hr.80mm (vystužený sieťovinou KARI)
- ŠTRKOPIESKOVÝ PODSYP hr.120mm
- RASTLÝ TERÉN

- KERAMICKÁ DLAŽBA hr. 10mm (flexibilné lepidlo)
- BETÓNOVÁ MAZANINA hr.65mm
- SYSTÉMOVÁ DOSKA IVAR .CS ND 30 P.
- PRE PODLAHOVÉ VYKUROVANIE hr. 30mm
- BETÓN hr. 60mm (vystuž. sieťovinou KARI)
- TRAPEZOVÝ PLECH NA OCEĽ. NOSNÍKOCH
- NÁSYP NA KLENBE
- MUROVANÁ TEHLOVÁ KLENBA
- OMIETKA: MINERÁLNA, HLADKÁ

REZ STENOU:

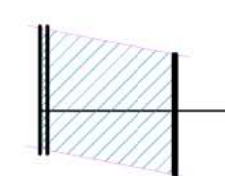

- Náter (ekviv. Climate Coating HISTORY) 2x
- Vonkajšia tepelnoizolačná omietka hr.20mm
- Pôvodná minerálna omietka 20mm
- Kamennotehlové murivo 900mm
- Vnútorňa omietka hr.10mm

ZNAČENIE MATERIÁLOV

- ŽELEZOBETÓN
- PROSTÝ BETÓN
- NÁSYP
- JESTVUJÚCE KAMENNOTEHLOVÉ MURIVO hr. 300, 700, 900mm na váp. maltu
- KAMENNÉ ZÁKLADOVÉ MURIVO

POZNÁMKA

Pripadné nejasnosti, alebo zmeny je nevyhnutné vopred konzultovať a odsúhlasiť projektantom. V opačnom prípade sa predpokladá, že certifikovaná firma je schopná zabezpečiť dodávku a montáž v zodpovedajúcej kvalite podľa platných noriem a predpisov.

Realizované s finančnou podporou Ministerstva kultúry Slovenskej republiky na rok 2020. E.č.: MK - 5571/2019 - 423

±0.000 = 147.36 m n.m.(B.p.v.)

|                      |                                                            |                                                                            |           |
|----------------------|------------------------------------------------------------|----------------------------------------------------------------------------|-----------|
| Názov stavby:        | KAŠTIEĽ VO VINNOM<br>- KOMPLEXNÁ OBNOVA KULTÚRNEJ PAMIATKY |                                                                            |           |
| Miesto stavby:       | Vinné, okres Michalovce, Košický kraj                      | Parc. č.:                                                                  | 1; 2/1    |
| Objednávateľ:        | Obec VINNÉ                                                 | BOSKOV s.r.o.<br><small>Myslína 15, 066 01 Hurremné, www.boskov.sk</small> |           |
| Objekt:              | SO-01: HLAVNÝ OBJEKT - KAŠTIEĽ                             |                                                                            |           |
| Diel:                | SO-01.1. Architektonicko-stavebné riešenie (ASR)           |                                                                            |           |
| ARCHITEKT PROJEKTU:  | Ing. Arch. Marianna BOŠKOVÁ                                |                                                                            |           |
| ASR, STATIKA:        | Ing. Vladimír BOŠKO                                        | Stupeň:<br>Projekt pre stavebné povolenie a realizáciu                     |           |
| TTP a PTS:           | Ing. Marek BEŽOVSKÝ                                        |                                                                            |           |
| POŽIARNA OCHRANA:    | Mgr. Peter ZASTKO                                          | Zák. číslo:                                                                | 202008_54 |
| ELEKTRO, BLESKOZVOD: | Ing. Ján KAVA                                              | Dátum vyhotovenia:                                                         | 09/2022   |
| ÚVK:                 | Ing. Ján IVANKO                                            | Mierka:                                                                    | 1:100     |
| ZTI, VK, KP:         | Ing. Ervín VASILÍŠIN                                       | Číslo výkresu:                                                             |           |
| REZ B-B: návrh       |                                                            |                                                                            | 11        |