


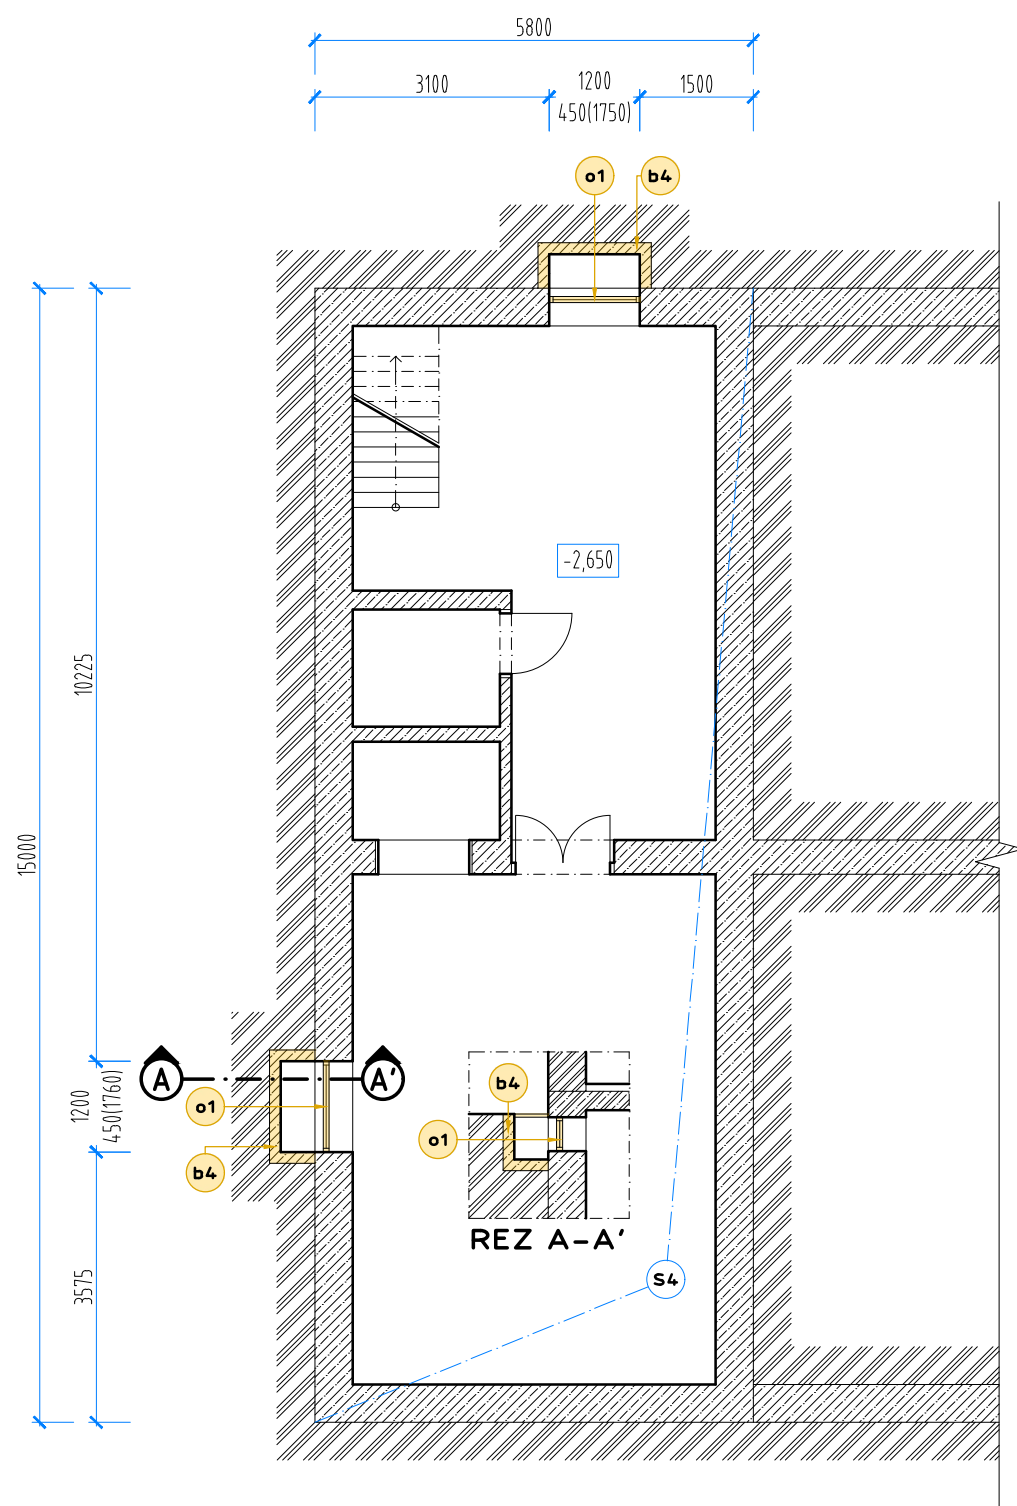

LEGENDA

ODSTRÁNENIE STOLÁRSKYCH VÝROBKOV

OKNÁ:

o1 OCEĽOVÉ OKNO JEDNOKRÍDLOVÉ SKLOPNÉ 1200/450mm, 2ks

INÉ STAVEBNÉ ÚPRAVY

b4 VYBÚRANIE ANGLICKÉHO DVORCA SUTERÉNNYCH OKIEN V PLNOM ROZSAHU

SKLADBY OBALOVÝCH KONŠTRUKCIÍ

S4 – STROP NAD SUTERÉNOM

- LINOLEUM 10 mm
- ŠKVAROBETÓNOVÝ POTER 100 mm
- ŽELEZOBETÓN 250 mm


POZNÁMKY:

- PRED ZAČATÍM STAVEBNÝCH PRÁČ PREVERIŤ SKUTOČNÚ SKLADBU OBALOVÝCH KONŠTRUKCIÍ SONDAMI

LEGENDA MATERIÁLOV:

- PROSTÝ BETÓN
- RASTLÝ TERÉN
- BÚRACIE PRÁČE

		POZNÁMKY: - DODÁVATEĽ STAVEBNÝCH PRÁČ JE PRED ZAČATÍM REALIZÁCIE POVINNÝ OBOZNÁMIŤ SA S CELOU PROJEKTOVOU DOKUMENTÁCIOU. - VŠETKY ROZMERY SÚ UDÁVANÉ V MILIMETROCH AK NIE JE UVEDENÉ INAK. VŠETKY ROZMERY TREBA SKONTROLOVAŤ A POROVNAŤ SO SKUTOČNOSŤOU. V PRÍPADE AKÝCHKOLVEK ZMIEN ALEBO ROZDIELU MEDZI PROJEKTOM A SKUTOČNÝM STAVOM JE DODÁVATEĽ POVINNÝ INFORMOVAŤ PROJEKTANTA. - V PRÍPADOCH NEPOPÍSANÝCH PROJEKTOVOU DOKUMENTÁCIOU SÚ SMERODAJNÉ STAVEBNÝ ZÁKON, STAVEBNÉ NORMY, TECHNOLOGICKÉ PREDPISY A INŠTRUKCIE VÝROBCOV A DODÁVATEĽOV STAVEBNÝCH MATERIÁLOV A VÝROBKOV, TECHNICKÉ PREDPISY INŠTITÚCIÍ KONTROLUJÚCICH KVALITU MATERIÁLOV A VYKONANÝCH PRÁČ. - PROJEKT JE CHRÁNENÝ AUTORSKÝM PRÁVOM.		Sada
ORGANIZÁCIA V-Projekt s.r.o. Na Doline 210/18 919 65 Dolná Krupá info@v-projekt.sk tel.: 0949 419 722 	ZODP. PROJEKTANT Ing. Marek VILČEK	NÁZOV PROJEKTU TEPELNÁ OCHRANA ADMINISTRATÍVNEJ BUDOVY	MIESTO STAVBY Ul. Hospodárska 447/2 919 51 ŠPAČINCE parc. č. 357/7, 357/21	
		INVESTOR Obec ŠPAČINCE Hlavná 183/16 919 51 Špačince	STUPEŇ PD PRE STAVEBNÉ POVOLENIE	
			PROFESIA ARCH.-STAVEBNÉ RIEŠENIE	
			OBSAH VÝKRESU PÔDORYS 1.PP SKUTKOVÝ STAV, BÚRACIE PRÁČE	
			DÁTUM 03/2024	MIERKA 1:100
			FORMÁT 2xA4	Č. VÝKRESU C.1.02
				REVÍZIA

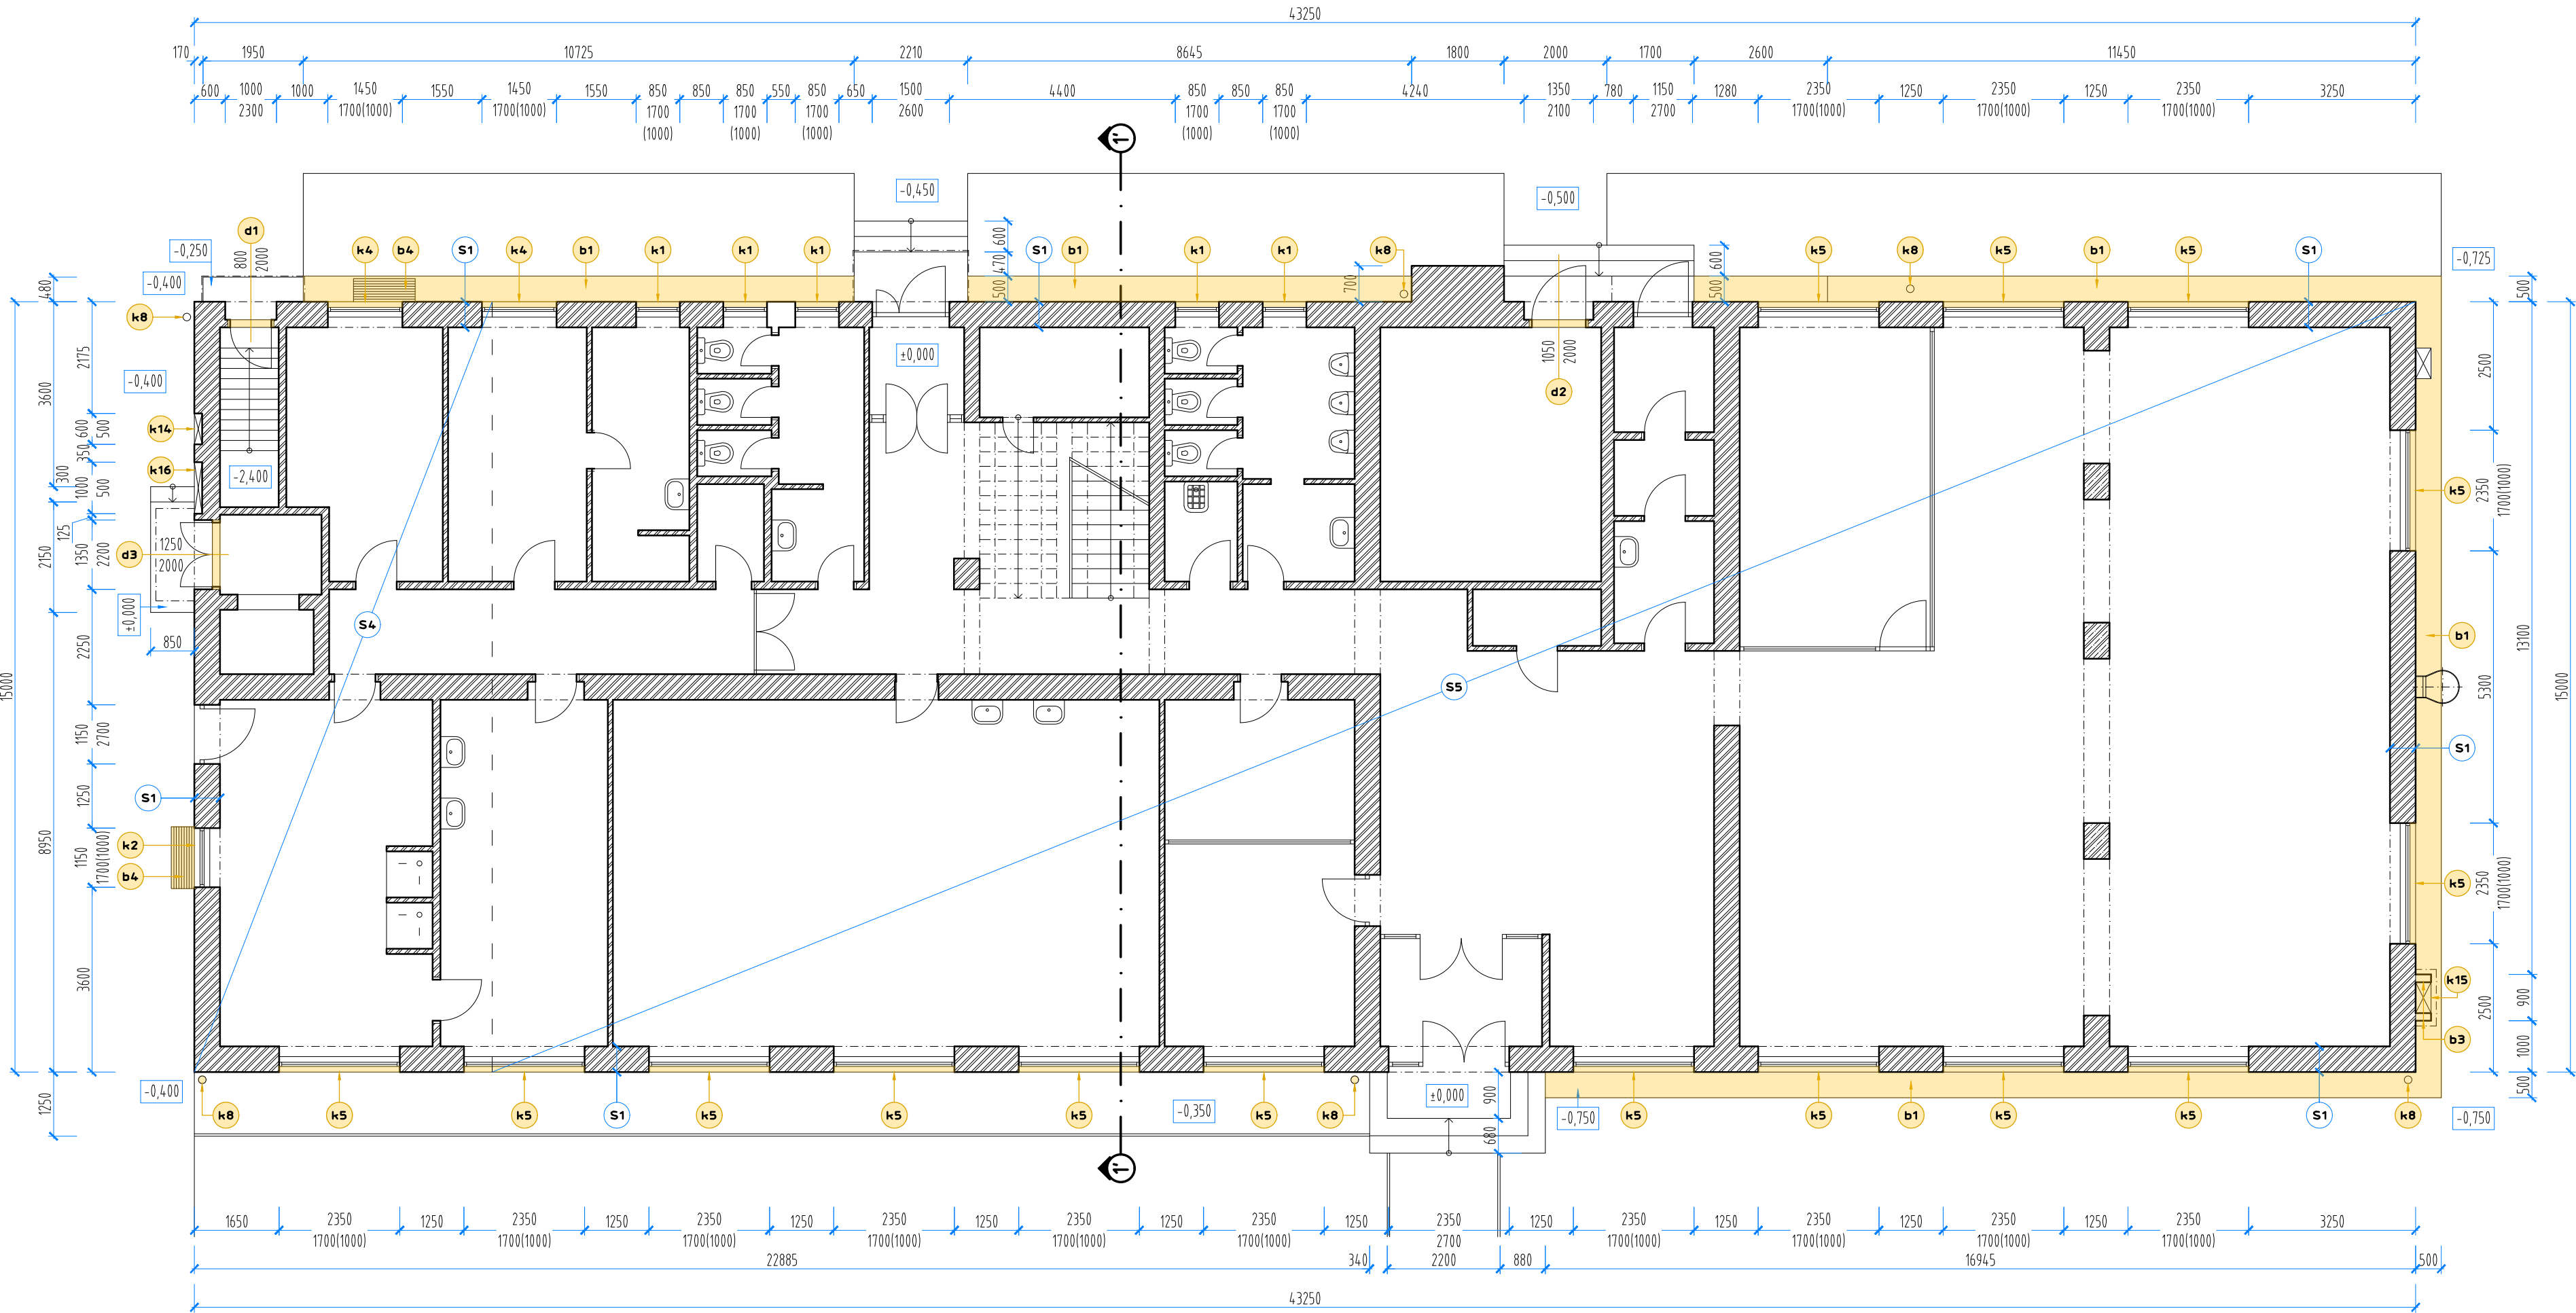

LEGENDA

- KLAMPIARSKÉ VÝROBKÝ**
- k1** VONKAJŠIE OPLECHOVANIE PARAPETU OKNA Z AL PLECHU dĺ. 850 mm, 10ks,
 - k2** VONKAJŠIE OPLECHOVANIE PARAPETU OKNA Z AL PLECHU dĺ. 1150 mm, 3ks,
 - k4** VONKAJŠIE OPLECHOVANIE PARAPETU OKNA Z AL PLECHU dĺ. 1450 mm, 6ks,
 - k5** VONKAJŠIE OPLECHOVANIE PARAPETU OKNA Z AL PLECHU dĺ. 2350 mm, 32ks,
 - k8** DAŽDOVÝ ZVOD KRUHOVÝ Ø150 mm Z POZINKOVANÉHO PLECHU VRÁTANE KOTIEV A OBJÍMIEK
 - k14** FASÁDNE REVÍZNE DVIERKA JEDNOKRÍDLOVÉ 600/500mm, 1ks
 - k15** FASÁDNE REVÍZNE DVIERKA JEDNOKRÍDLOVÉ 700/700mm, 1ks
 - k16** FASÁDNE REVÍZNE DVIERKA DVOJKRÍDLOVÉ 1000/500mm, 1ks

- ODSTRÁNENIE STOLÁRSKYCH VÝROBKOV**
- DVERE:**
- d1** OCELOVÉ DVERE PLNÉ JEDNOKRÍDLOVÉ 800/2000mm, 1ks
 - d2** OCELOVÉ DVERE PLNÉ JEDNOKRÍDLOVÉ 1050/2000mm, 1ks
 - d3** OCELOVÉ DVERE PLNÉ DVOJKRÍDLOVÉ 1250/2000mm, 1ks

- INÉ STAVEBNÉ ÚPRAVY**
- b1** VYBÚRANIE ODKVAPOVÉHO CHODNÍKA Z PROSTÉHO BETÓNU VRÁTANE ŠTRKOVÉHO LÔŽKA
 - b3** VYBÚRANIE MURIVA PILIERA ERS Z PLNEJ PÁLENEJ TEHLY
 - b4** VYBÚRANIE ANGLICKÉHO DVORCA SUTERÉNNÝCH OKIEN V PLNOM ROZSAHU

- SKLADBY OBALOVÝCH KONŠTRUKCIÍ**
- S1 - OBVODOVÝ PLÁŠŤ 500mm**
- ŠTUKOVÁ VÁPENNO-CEMENTOVÁ OMIETKA 20 mm
 - MURIVO Z TEHL Cdm 450 mm
 - BRIZOLIT 30 mm

- S4 - STROP NAD SUTERÉNOM**
- LINOLEUM 10 mm
 - ŠKVAROBETÓNOVÝ POTER 100 mm
 - ŽELEZOBETÓN 250 mm

- S5 - PODLAHA NA TERÉNE**
- LINOLEUM 10 mm
 - ŠKVAROBETÓNOVÝ POTER 100 mm
 - HYDROIZOLÁCIA PROTI ZEMNEJ VLHKOSTI 3,5 mm
 - PODKLADNÝ BETÓN 150 mm
 - ŠTRKOVÉ LÔŽKO 200 mm
 - RASTLÝ TERÉN -

- POZNÁMKY:**
- PRED ZAČATÍM STAVEBNÝCH PRÁČ PREVERIŤ SKUTOČNÚ SKLADBU OBALOVÝCH KONŠTRUKCIÍ SONDAMI

LEGENDA MATERIÁLOV:

- MURIVO OBVODOVÝCH STIEN
- ŽELEZOBETÓN
- BÚRACIE PRÁCE

ORGANIZÁCIA
V-Projekt s.r.o.
Na Doline 210/18
919 65 Dolná Krupá
info@v-projekt.sk
tel.: 0949 419 722

ZODP. PROJEKTANT
Ing. Marek VILČEK

NÁZOV PROJEKTU
**TEPELNÁ OCHRANA
ADMINISTRATÍVNEJ BUDOVY**

INVESTOR
Obec ŠPAČINCE
Hlavná 183/16
919 51 Špačince

MIESTO STAVBY
Ul. Hospodárska 447/2
919 51 ŠPAČINCE
parc. č. 357/7, 357/21


STUPEŇ PD **PRE STAVEBNÉ POVOLENIE**

PROFESIA **ARCH.-STAVEBNÉ RIEŠENIE**

OBSAH VÝKRESU
PÔDORYS 1.NP
SKUTKOVÝ STAV, BÚRACIE PRÁCE

DÁTUM **03/2024** MIERKA **1:100**

FORMÁT **4xA4** Č. VÝKRESU **C.1.03** REVÍZIA

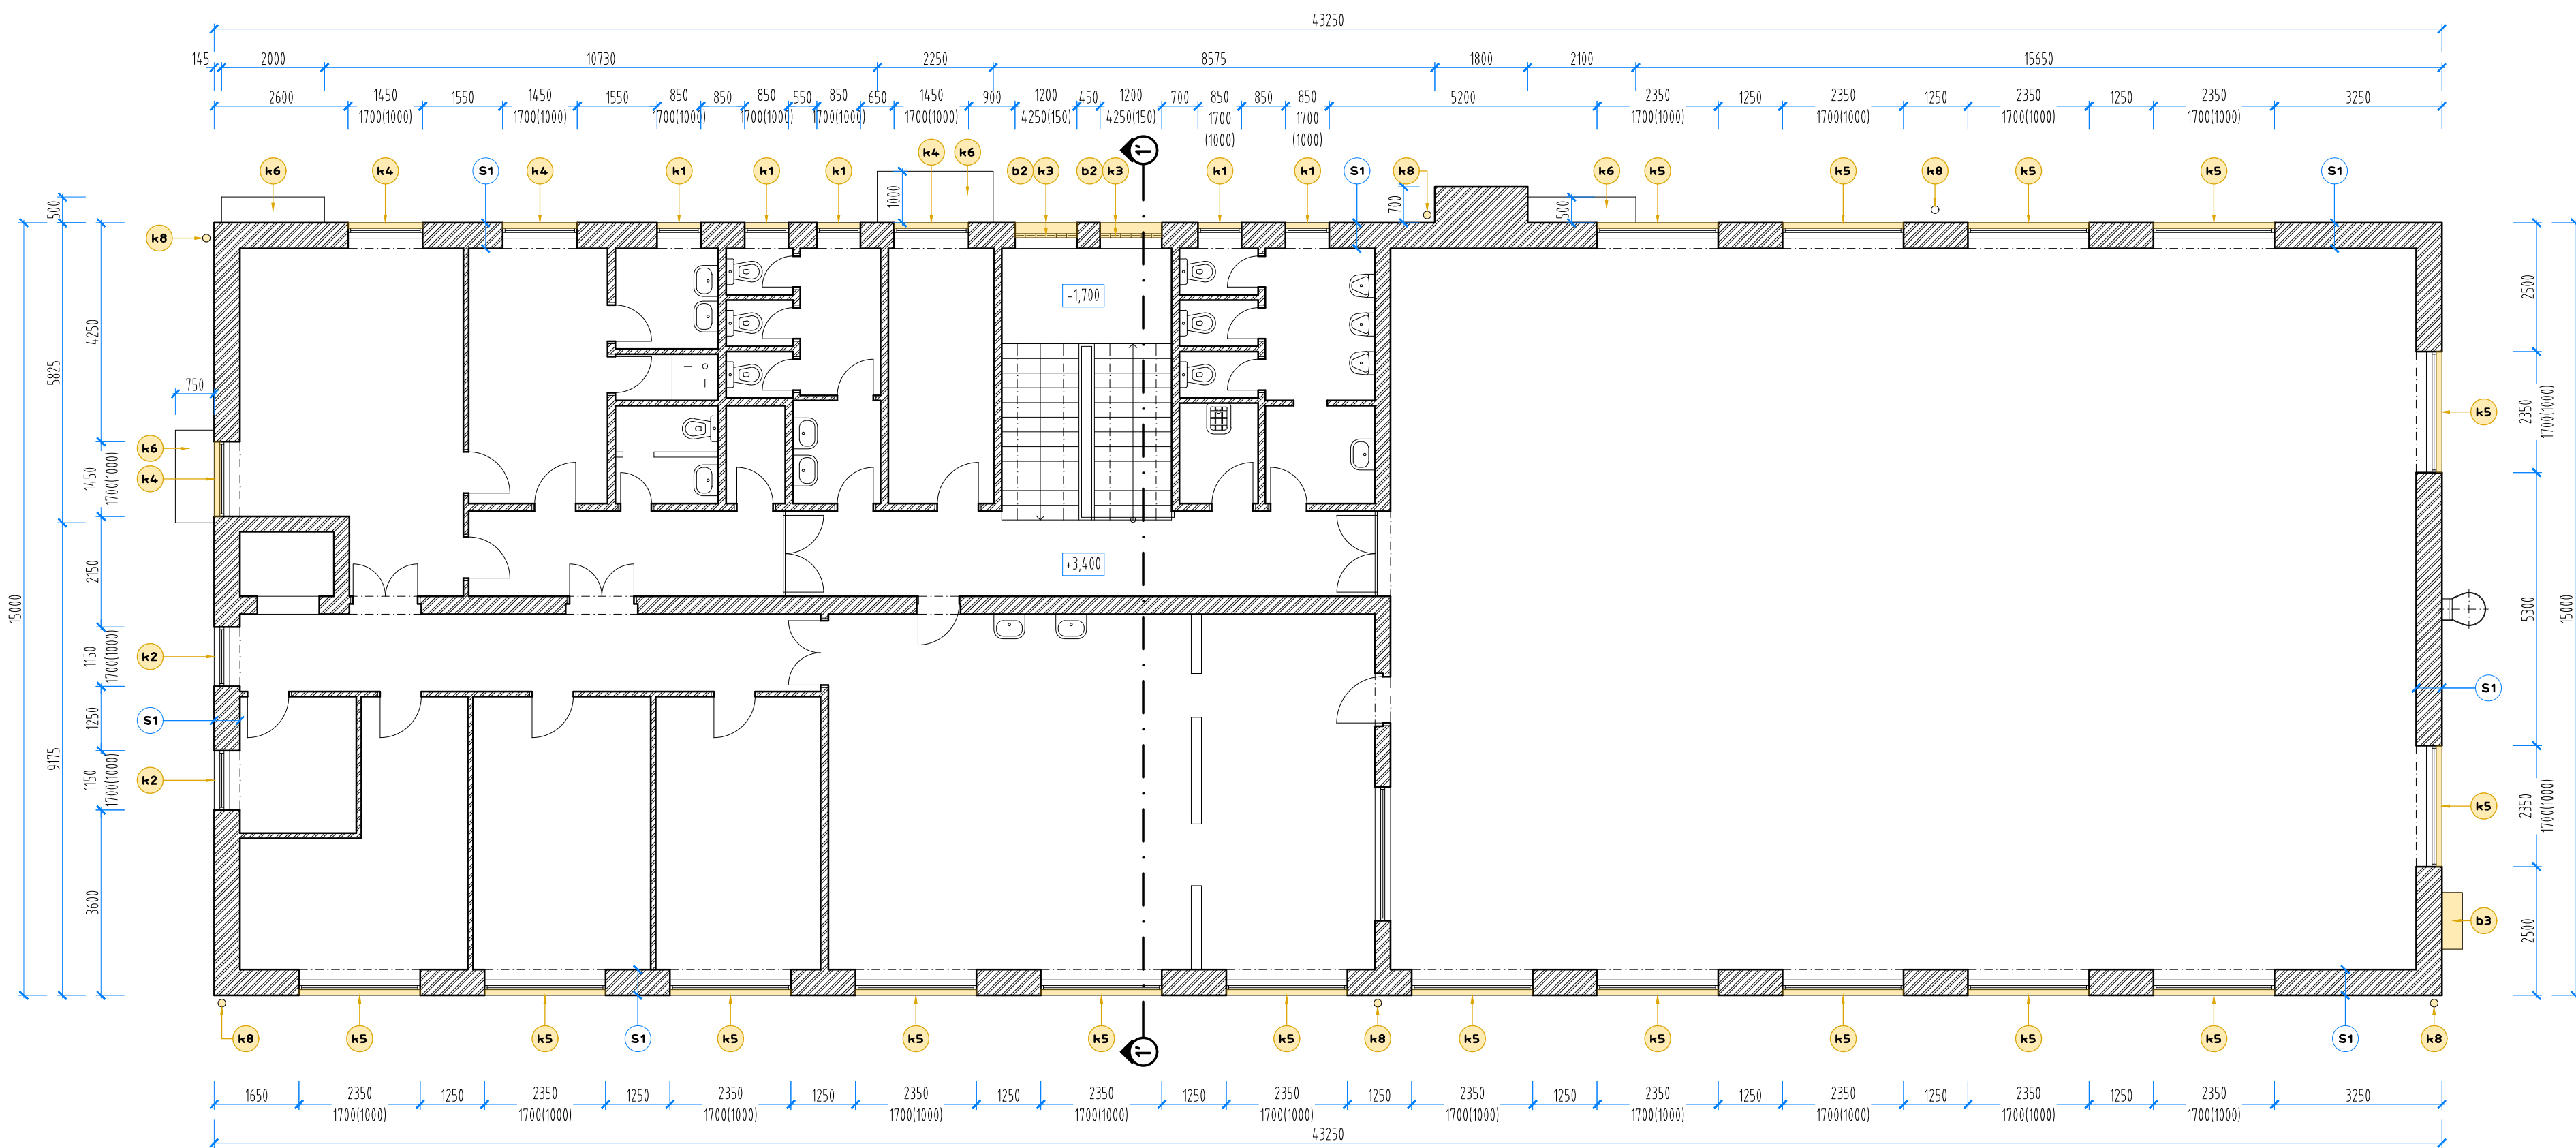

LEGENDA

- KLAMPIARSKÉ VÝROBKÝ**
- k1** VONKAJŠIE OPLECHOVANIE PARAPETU OKNA Z AL PLECHU dĺ. 850 mm, 10ks,
 - k2** VONKAJŠIE OPLECHOVANIE PARAPETU OKNA Z AL PLECHU dĺ. 1150 mm, 3ks,
 - k3** VONKAJŠIE OPLECHOVANIE PARAPETU OKNA Z AL PLECHU dĺ. 1200 mm, 2ks,
 - k4** VONKAJŠIE OPLECHOVANIE PARAPETU OKNA Z AL PLECHU dĺ. 1450 mm, 6ks,
 - k5** VONKAJŠIE OPLECHOVANIE PARAPETU OKNA Z AL PLECHU dĺ. 2350 mm, 32ks,
 - k6** OPLECHOVANIE STRIEŠKY NAD VSTUPOM Z POZINKOVANÉHO PLECHU
 - k8** DAŽĎOVÝ ZVOD KRUHOVÝ Ø150 mm Z POZINKOVANÉHO PLECHU VRÁTANE KOTIEV A OBJÍMIEK
 - k9** OPLECHOVANIE ATIKY Z POZINKOVANÉHO PLECHU RŠ 600mm,
 - k10** FASÁDNA VETRACIA MRIEŽKA Z POZINKOVANÉHO PLECHU 150/150mm, 2ks
 - k11** PLASTOVÁ FASÁDNA VETRACIA MRIEŽKA 400/400mm, 6ks
 - k12** FASÁDNE REVÍZNE DVIERKA JEDNOKRÍDLOVÉ 200/450mm, 3ks
 - k13** FASÁDNE REVÍZNE DVIERKA JEDNOKRÍDLOVÉ 200/200mm, 1ks


- INÉ STAVEBNÉ ÚPRAVY**
- b2** VYBÚRANIE SKLOBETÓNOVÉHO SVETLÍKA V PLNOM ROZSAHU
 - b3** VYBÚRANIE MURIVA PILIERA ERS Z PLNEJ PÁLENEJ TEHLY


- SKLADBY OBALOVÝCH KONŠTRUKCIÍ**
- S1 - OBVODOVÝ PLÁŠŤ 500mm**
- ŠTUKOVÁ VÁPENNO-CEMENTOVÁ OMIETKA 20 mm
 - MURIVO Z TEHÁL CDm 450 mm
 - BRIZOLIT 30 mm

- POZNÁMKY:**
- PRED ZAČATÍM STAVEBNÝCH PRÁČ PREVERIŤ SKUTOČNÚ SKLADBU OBALOVÝCH KONŠTRUKCIÍ SONDAMI

LEGENDA MATERIÁLOV:

- MURIVO OBVODOVÝCH STIEN
- BÚRACIE PRÁCE

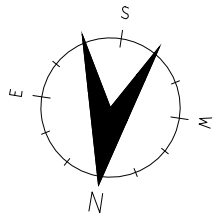	POZNÁMKY: • DODÁVATEL STAVEBNÝCH PRÁČ JE PRED ZAČATÍM REALIZÁCIE POVINNÝ OBOZNÁMIŤ SA S CELOU PROJEKTOVOU DOKUMENTÁCIOU. • VŠETKY ROZMERY SÚ UDÁVANÉ V MILIMETROCH AK NIE JE UVEDENÉ INAK. VŠETKY ROZMERY TREBA SKONTROLOVAŤ A POROVNAŤ SO SKUTOČNOSŤOU. V PRÍPADE AKÝCHKOLIEK ZMIEN ALEBO ROZDIELU MEDZI PROJEKTOM A SKUTOČNÝM STAVOM JE DODÁVATEL POVINNÝ INFORMOVAŤ PROJEKTANTA. • V PRÍPADOCH NEPOPIŠANÝCH PROJEKTOVOU DOKUMENTÁCIOU SÚ SMERODAJNÉ STAVEBNÝ ZÁKON, STAVEBNÉ NORMY, TECHNOLOGICKÉ PREDPISY A INŠTRUKCIE VÝROBCOV A DODÁVATELOV STAVEBNÝCH MATERIÁLOV A VÝROBKOV, TECHNICKÉ PREDPISY INŠTITÚCIÍ KONTROLUJÚCICH KVALITU MATERIÁLOV A VYKONANÝCH PRÁČ. • PROJEKT JE CHRÁNENÝ AUTORSKÝM PRÁVOM.			Seda
ORGANIZÁCIA V-Projekt s.r.o. Na Doline 210/18 919 65 Dolná Krupá info@v-projekt.sk tel.: 0949 419 722 	ZODP. PROJEKTANT Ing. Marek VILČEK	NÁZOV PROJEKTU TEPELNÁ OCHRANA ADMINISTRATÍVNEJ BUDOVY	MIESTO STAVBY Ul. Hospodárska 447/2 919 51 ŠPAČINCE parc. č. 357/7, 357/21	
	INVESTOR Obec ŠPAČINCE Hlavná 183/16 919 51 Špačince	STUPEŇ PD PRE STAVEBNÉ POVOLENIE		
		PROFESIA ARCH.-STAVEBNÉ RIEŠENIE		
		OBSAH VÝKRESU PÔDORYS 2.NP SKUTKOVÝ STAV, BÚRACIE PRÁČE		
		DÁTUM 03/2024	MIERKA 1:100	
FORMÁT 4xA4		Č. VÝKRESU C.1.04	REVÍZIA	

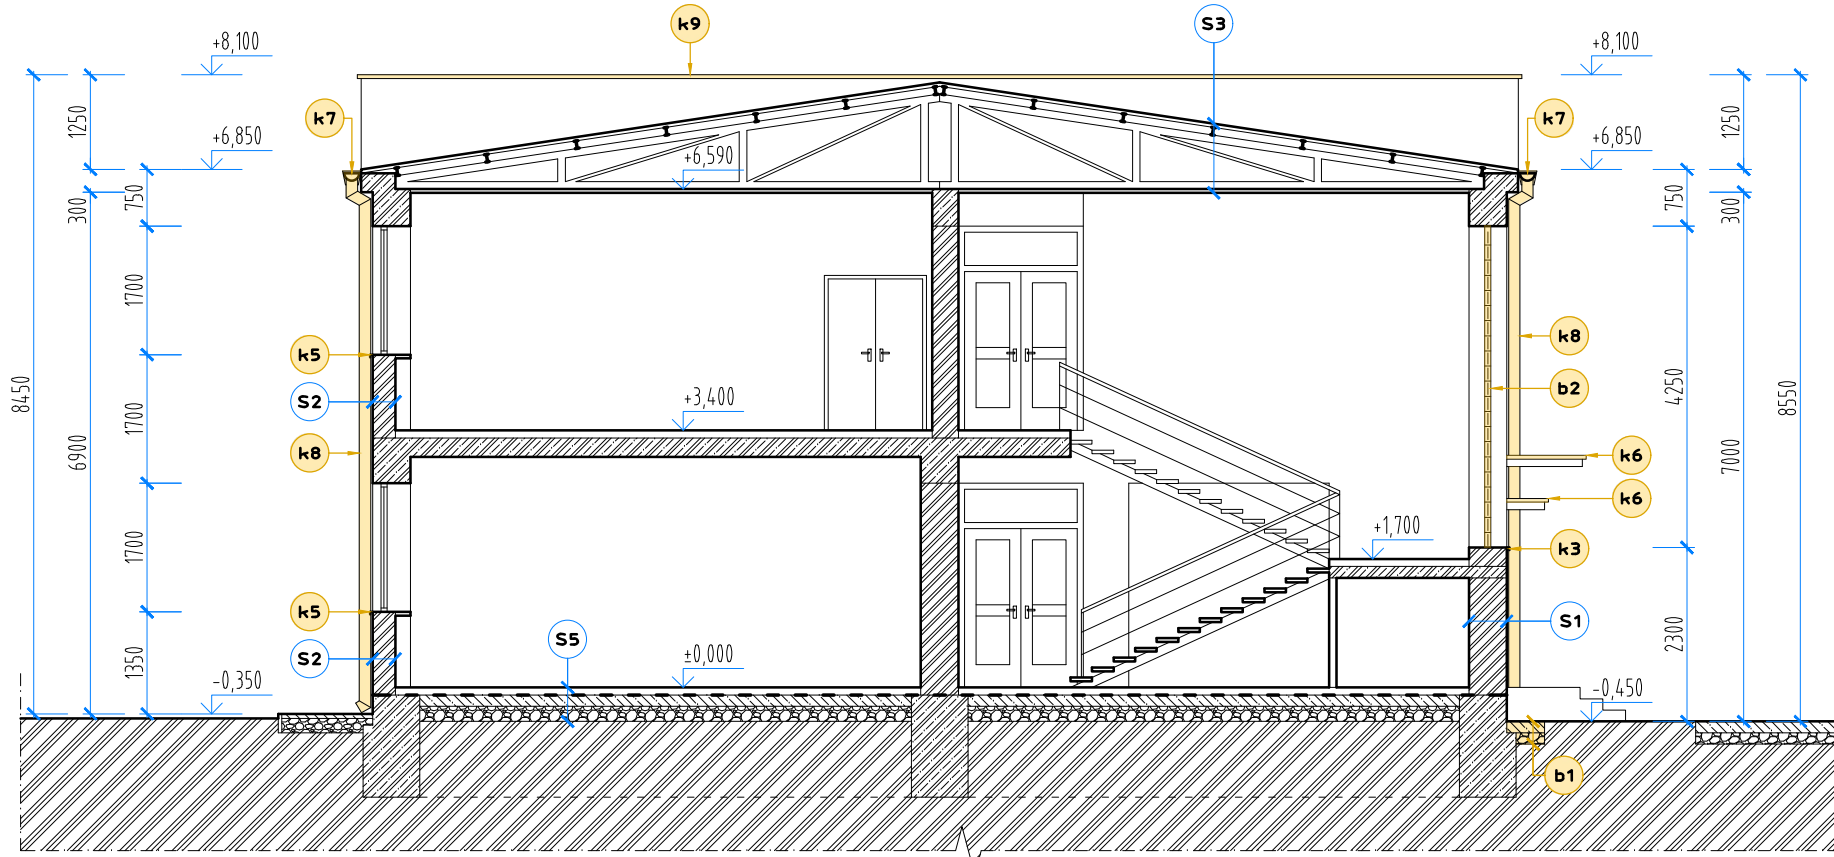

REZ 1-1'

LEGENDA

KLAMPIARSKÉ VÝROBKY

- k3** VONKAJŠIE OPLECHOVANIE PARAPETU OKNA Z AL PLECHU DÍ. 1200 mm, 2ks,
k5 VONKAJŠIE OPLECHOVANIE PARAPETU OKNA Z AL PLECHU DÍ. 2350 mm, 32ks,
k6 OPLECHOVANIE STRIEŠKY NAD VSTUPOM Z POZINKOVANÉHO PLECHU
k7 PODODKVAPOVÝ ŽLAB KRUHOVÝ rš=330mm Z POZINKOVANÉHO PLECHU VRÁTANE ŽLABOVÝCH HÁKOV A KOTLÍKOV
k8 DAŽĎOVÝ ZVOD KRUHOVÝ Ø150 mm Z POZINKOVANÉHO PLECHU VRÁTANE KOTIEV A OBJÍMIEK
k9 OPLECHOVANIE ATIKY Z POZINKOVANÉHO PLECHU RŠ 600mm,

INÉ STAVEBNÉ ÚPRAVY

- b1** VYBÚRANIE ODKVAPOVÉHO CHODNÍKA Z PROSTÉHO BETÓNU VRÁTANE ŠTRKOVÉHO LÔŽKA
b2 VYBÚRANIE SKLOBETÓNOVÉHO SVETLÍKA V PLNOM ROZSAHU

SKLADBY OBALOVÝCH KONŠTRUKCIÍ

S1 - OBVODOVÝ PLÁŠŤ 500mm

- ŠTUKOVÁ VÁPENNO-CEMENTOVÁ OMIETKA 20 mm
- MURIVO Z TEHÁL CDm 450 mm
- BRIZOLIT 30 mm

S2 - OBVODOVÝ PLÁŠŤ 300mm

- ŠTUKOVÁ VÁPENNO-CEMENTOVÁ OMIETKA 20 mm
- MURIVO Z TEHÁL CDm 250 mm
- BRIZOLIT 30 mm

S3 - STRECHA

- LAMELOVÝ PODHLAD FEAL 1 mm
- UZAVRETÁ VZDUCHOVÁ MEDZERA 500 mm
- PLECHOVÁ KRYTINA 1 mm

S5 - PODLAHA NA TERÉNE

- LINOLEUM 10 mm
- ŠKVAROBETÓNOVÝ POTER 100 mm
- HYDROIZOLÁCIA PROTI ZEMNEJ VLHKOSTI 3,5 mm
- PODKLADNÝ BETÓN 150 mm
- ŠTRKOVÉ LÔŽKO 200 mm
- RASTLÝ TERÉN -

POZNÁMKY:

- PRED ZAČATÍM STAVEBNÝCH PRÁČ PREVERIŤ SKUTOČNÚ SKLADBU OBALOVÝCH KONŠTRUKCIÍ SONDAMI

LEGENDA MATERIÁLOV:

	PROSTÝ BETÓN
	JESTVUJÚCE MURIVO Z TEHÁL
	ŽELEZOBETÓN
	RASTLÝ TERÉN
	ŠTRKOVÉ LÔŽKO
	HYDROIZOLÁCIA
	BÚRACIE PRÁCE

POZNÁMKY:

- DODÁVATEĽ STAVEBNÝCH PRÁČ JE PRED ZAČATÍM REALIZÁCIE POVINNÝ OBOZNÁMIŤ SA S CELOU PROJEKTOVOU DOKUMENTÁCIOU.
- VŠETKY ROZMERY SÚ UDÁVANÉ V MILIMETROCH AK NIE JE UVEDENÉ INAK. VŠETKY ROZMERY TREBA SKONTROLOVAŤ A POROVNAŤ SO SKUTOČNOSŤOU. V PRÍPADE AKÝCHKOLVEK ZMIEN ALEBO ROZDIELU MEDZI PROJEKTOM A SKUTOČNÝM STAVOM JE DODÁVATEĽ POVINNÝ INFORMOVAŤ PROJEKTANTA.
- V PRÍPADOCH NEPOPÍSANÝCH PROJEKTOVOU DOKUMENTÁCIOU SÚ SMERODAJNÉ STAVEBNÝ ZÁKON, STAVEBNÉ NORMY, TECHNOLOGICKÉ PREDPISY A INŠTRUKCIE VÝROBCOV A DODÁVATEĽOV STAVEBNÝCH MATERIÁLOV A VÝROBKOV, TECHNICKÉ PREDPISY INŠTITÚCIÍ KONTROLUJÚCICH KVALITU MATERIÁLOV A VÝKONANÝCH PRÁČ.
- PROJEKT JE CHRÁNENÝ AUTORSKÝM PRÁVOM.

Sada

ORGANIZÁCIA

V-Projekt s.r.o.
Na Doline 210/18
919 65 Dolná Krupá
info@v-projekt.sk
tel.: 0949 419 722



ZODP. PROJEKTANT

Ing. Marek VILČEK

NÁZOV PROJEKTU

TEPELNÁ OCHRANA
ADMINISTRATÍVNEJ BUDOVY

INVESTOR

Obec ŠPAČINCE
Hlavná 183/16
919 51 Špačince

MIESTO STAVBY

Ul. Hospodárska 447/2
919 51 ŠPAČINCE
parc. č. 357/7, 357/21

STUPEŇ PD

PRE STAVEBNÉ POVOLENIE

PROFESIA

ARCH.-STAVEBNÉ RIŠENIE

OBSAH VÝKRESU

REZ 1-1'
SKUTKOVÝ STAV, BÚRACIE PRÁCE

DÁTUM

03/2024

MIERKA

1:100

FORMÁT

2xA4


Č. VÝKRESU

C.1.05

REVÍZIA



POHĽAD JUHOVÝCHODNÝ

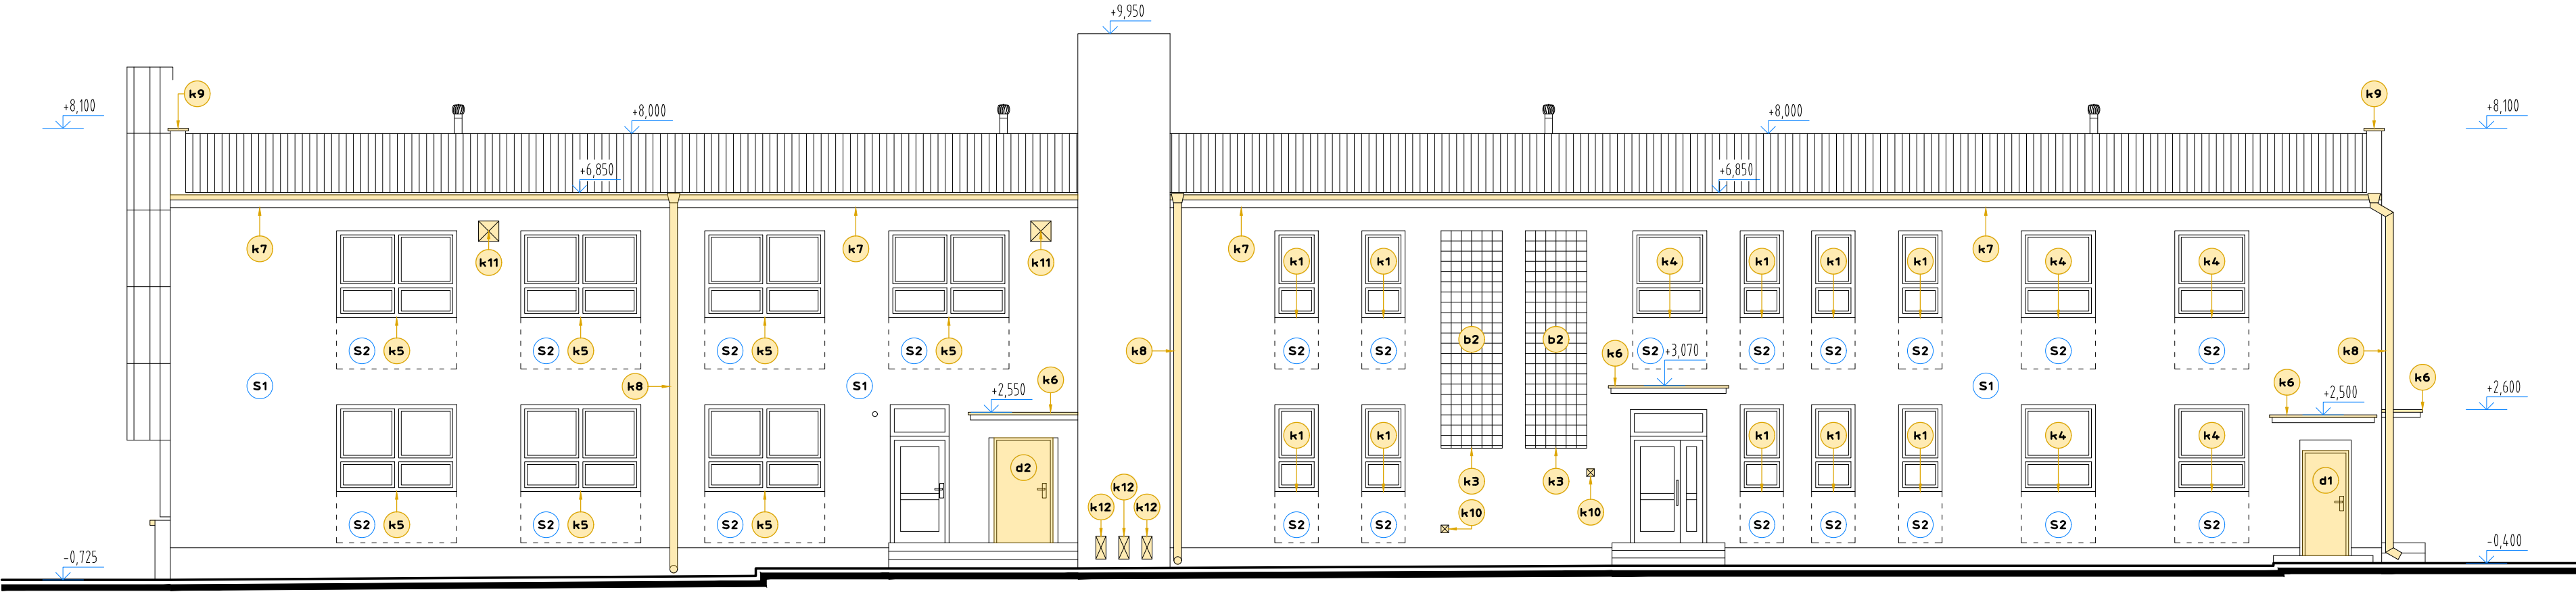

POHĽAD SEVEROZÁPADNÝ

LEGENDA

- KLAMPIARSKÉ VÝROBKÝ**
- k1 VONKAJŠIE OPLECHOVANIE PARAPETU OKNA Z AL PLECHU dĺ. 850 mm, 10ks,
 - k3 VONKAJŠIE OPLECHOVANIE PARAPETU OKNA Z AL PLECHU dĺ. 1200 mm, 2ks,
 - k4 VONKAJŠIE OPLECHOVANIE PARAPETU OKNA Z AL PLECHU dĺ. 1450 mm, 6ks,
 - k5 VONKAJŠIE OPLECHOVANIE PARAPETU OKNA Z AL PLECHU dĺ. 2350 mm, 32ks,
 - k6 OPLECHOVANIE STRIEŠKY NAD VSTUPOM Z POZINKOVANÉHO PLECHU
 - k7 PODDKVAPOVÝ ŽLAB KRUHOVÝ rš=330mm Z POZINKOVANÉHO PLECHU VRÁTANE ŽLABOVÝCH HÁKOV A KOTLÍKOV
 - k8 DAŽDOVÝ ZVOD KRUHOVÝ Ø150 mm Z POZINKOVANÉHO PLECHU VRÁTANE KOTIEV A OBJÍMIEK
 - k9 OPLECHOVANIE ATIKY Z POZINKOVANÉHO PLECHU RŠ 600mm,
 - k10 FASÁDNA VETRACIA MRIEŽKA Z POZINKOVANÉHO PLECHU 150/150mm, 2ks
 - k11 PLASTOVÁ FASÁDNA VETRACIA MRIEŽKA 400/400mm, 6ks
 - k12 FASÁDNE REVÍZNE DVIERKA JEDNOKRÍDLOVÉ 200/450mm, 3ks

- ODSTRÁNENIE STOLÁRSKYCH VÝROBKOV**
- DVERE:**
- d1 OCEĽOVÉ DVERE PLNÉ JEDNOKRÍDLOVÉ 800/2000mm, 1ks
 - d2 OCEĽOVÉ DVERE PLNÉ JEDNOKRÍDLOVÉ 1050/2000mm, 1ks

- INÉ STAVEBNÉ ÚPRAVY**
- b2 VYBÚRANIE SKLOBETÓNOVÉHO SVETLÍKA V PLNOM ROZSAHU
 - b3 VYBÚRANIE MURIVA PILIERA ERS Z PLNEJ PÁLENEJ TEHLY

- SKLADBY OBALOVÝCH KONŠTRUKCIÍ**
- S1 – OBVODOVÝ PLÁŠŤ 500mm**
- ŠTUKOVÁ VÁPENNO-CEMENTOVÁ OMIETKA 20 mm
 - MURIVO Z TEHÁL Cdm 450 mm
 - BRIZOLIT 30 mm

- S2 – OBVODOVÝ PLÁŠŤ 300mm**
- ŠTUKOVÁ VÁPENNO-CEMENTOVÁ OMIETKA 20 mm
 - MURIVO Z TEHÁL Cdm 250 mm
 - BRIZOLIT 30 mm


- POZNÁMKY:**
- PRED ZAČATÍM STAVEBNÝCH PRÁČ PREVERÍŤ SKUTOČNÚ SKLADBU OBALOVÝCH KONŠTRUKCIÍ SONDAMI

LEGENDA MATERIÁLOV:


 BÚRACIE PRÁCE

- POZNÁMKY:**
- DODÁVATEĽ STAVEBNÝCH PRÁČ JE PRED ZAČATÍM REALIZÁCIE POVINNÝ OBOZNÁMIŤ SA S CELOU PROJEKTOVOU DOKUMENTÁCIOU.
 - VŠETKY ROZMERY SÚ UDÁVANÉ V MILIMETROCH AK NIE JE UVEDENÉ INAK. VŠETKY ROZMERY TREBA SKONTROLOVAŤ A POROVNAŤ SO SKUTOČNOSŤOU. V PRÍPADE AKÝCHKOLVEK ZMIEN ALEBO ROZDIELU MEDZI PROJEKTOM A SKUTOČNÝM STAVOM JE DODÁVATEĽ POVINNÝ INFORMOVAŤ PROJEKTANTA.
 - V PRÍPADOCH NEPOPÍSANÝCH PROJEKTOVOU DOKUMENTÁCIOU SÚ SMERODAJNÉ STAVEBNÝ ZÁKON, STAVEBNÉ NORMY, TECHNOLÓGICKÉ PREDPISY A INŠTRUKCIE VÝROBCOV A DODÁVATEĽOV STAVEBNÝCH MATERIÁLOV A VÝROBKOV, TECHNICKÉ PREDPISY INŠTITÚCIÍ KONTROLUJÚCICH KVALITU MATERIÁLOV A VYKONANÝCH PRÁČ.
 - PROJEKT JE CHRÁNENÝ AUTORSKÝM PRÁVOM.

ORGANIZÁCIA V-Projekt s.r.o. Na Doline 210/18 919 65 Dolná Krupá info@v-projekt.sk tel.: 0949 419 722 	ZODP. PROJEKTANT Ing. Marek VILČEK	NÁZOV PROJEKTU TEPELNÁ OCHRANA ADMINISTRATÍVNEJ BUDOVY	MIESTO STAVBY Ul. Hospodárska 447/2 919 51 ŠPAČINCE parc. č. 357/7, 357/21
INVESTOR Obec ŠPAČINCE Hlavná 183/16 919 51 Špačince			STUPEŇ PD PRE STAVEBNÉ POVOLENIE
			PROFESIA ARCH.-STAVEBNÉ RIEŠENIE
			OBSAH VÝKRESU POHĽAD JV, SZ SKUTKOVÝ STAV, BÚRACIE PRÁČE
			DÁTUM 03/2024 MIERKA 1:100
FORMÁT 4xA4	Č. VÝKRESU C.1.06	REVÍZIA	

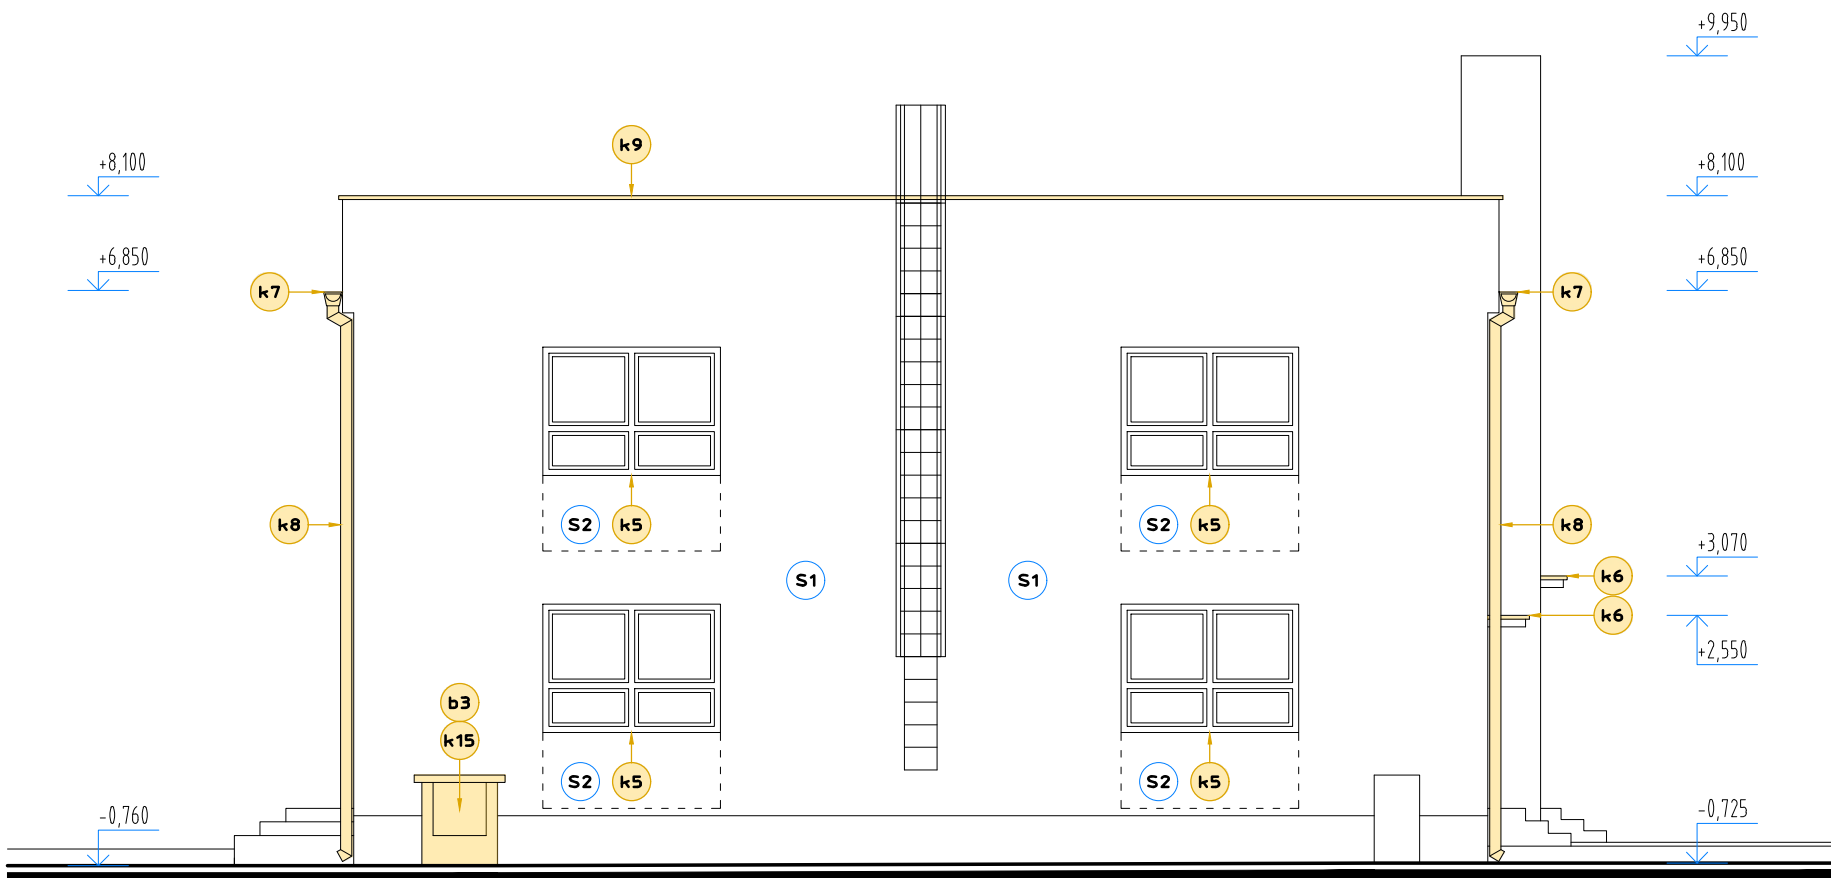

POHĽAD SEVEROVÝCHODNÝ

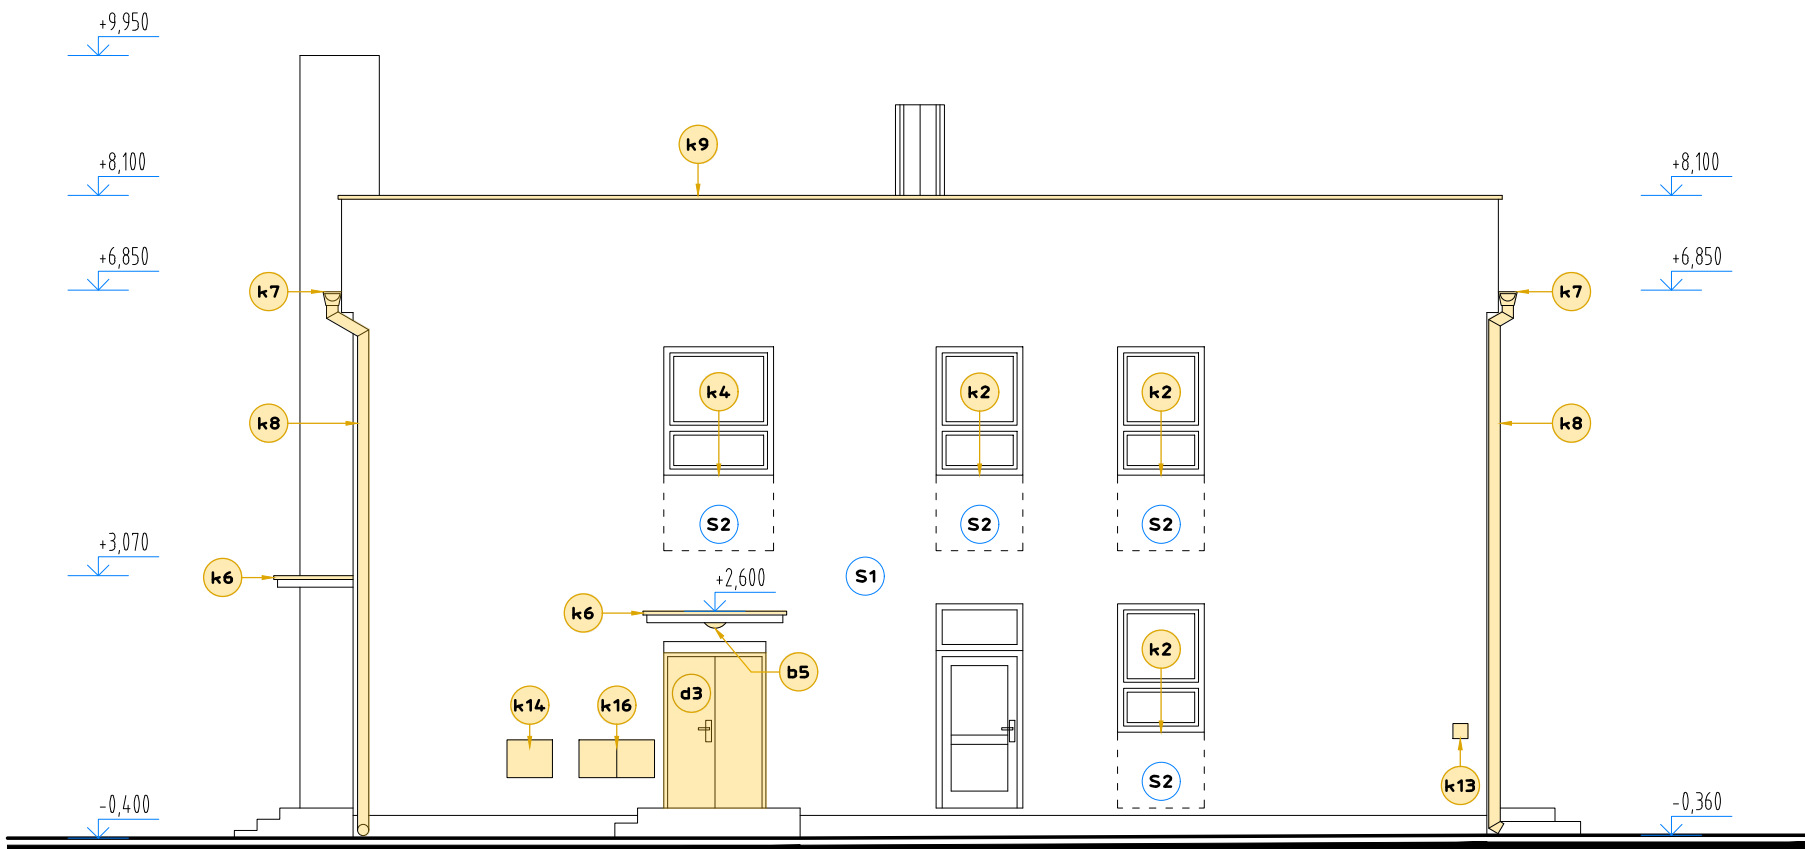

POHĽAD JUHOZÁPADNÝ

LEGENDA

KLAMPIARSKÉ VÝROBKY

- k2** VONKAJŠIE OPLECHOVANIE PARAPETU OKNA Z AL PLECHU dĺ. 1150 mm, 3ks,
k4 VONKAJŠIE OPLECHOVANIE PARAPETU OKNA Z AL PLECHU dĺ. 1450 mm, 6ks,
k5 VONKAJŠIE OPLECHOVANIE PARAPETU OKNA Z AL PLECHU dĺ. 2350 mm, 32ks,
k6 OPLECHOVANIE STRIEŠKY NAD VSTUPOM Z POZINKOVANÉHO PLECHU
k7 PODODKVAPOVÝ ŽĽAB KRUHOVÝ rš=330mm Z POZINKOVANÉHO PLECHU VRÁTANE ŽĽABOVÝCH HÁKOV A KOTLÍKOV
k8 DAŽĎOVÝ ZVOD KRUHOVÝ Ø150 mm Z POZINKOVANÉHO PLECHU VRÁTANE KOTIEV A OBJÍMIEK
k9 OPLECHOVANIE ATIKY Z POZINKOVANÉHO PLECHU RŠ 600mm,
k13 FASÁDNE REVÍZNE DVIERKA JEDNOKRÍDLOVÉ 200/200mm, 1ks
k14 FASÁDNE REVÍZNE DVIERKA JEDNOKRÍDLOVÉ 600/500mm, 1ks
k15 FASÁDNE REVÍZNE DVIERKA JEDNOKRÍDLOVÉ 700/700mm, 1ks
k16 FASÁDNE REVÍZNE DVIERKA DVOJKRÍDLOVÉ 1000/500mm, 1ks

ODSTRÁNENIE STOLÁRSKYCH VÝROBKOV

DVERE:

- d3** OCEĽOVÉ DVERE PLNÉ DVOJKRÍDLOVÉ 1250/2000mm, 1ks

INÉ STAVEBNÉ ÚPRAVY

- b3** VYBÚRANIE MURIVA PILIERA ERS Z PLNEJ PÁLENEJ TEHLY

SKLADBY OBALOVÝCH KONŠTRUKCIÍ

S1 - OBVODOVÝ PLÁŠŤ 500mm

- ŠTUKOVÁ VÁPENNO-CEMENTOVÁ OMIETKA 20 mm
- MURIVO Z TEHÁL CDm 450 mm
- BRIZOLIT 30 mm

S2 - OBVODOVÝ PLÁŠŤ 300mm

- ŠTUKOVÁ VÁPENNO-CEMENTOVÁ OMIETKA 20 mm
- MURIVO Z TEHÁL CDm 250 mm
- BRIZOLIT 30 mm

POZNÁMKY:

- PRED ZAČATÍM STAVEBNÝCH PRÁC PREVERIŤ SKUTOČNÚ SKLADBU OBALOVÝCH KONŠTRUKCIÍ SONDAMI

LEGENDA MATERIÁLOV:

- BÚRACIE PRÁCE

POZNÁMKY:

- DODÁVATEĽ STAVEBNÝCH PRÁC JE PRED ZAČATÍM REALIZÁCIE POVINNÝ OBOZNÁMIŤ SA S CELOU PROJEKTOVOU DOKUMENTÁCIOU.
- VŠETKY ROZMERY SÚ UDÁVANÉ V MILIMETROCH AK NIE JE UVEDENÉ INAK. VŠETKY ROZMERY TREBA SKONTROLOVAŤ A POROVNAŤ SO SKUTOČNOSŤOU. V PRÍPADE AKÝCHKOLVEK ZMIEN ALEBO ROZDIELU MEDZI PROJEKTOM A SKUTOČNÝM STAVOM JE DODÁVATEĽ POVINNÝ INFORMOVAŤ PROJEKTANTA.
- V PRÍPADOCH NEPOPÍSANÝCH PROJEKTOVOU DOKUMENTÁCIOU SÚ SMERODAJNÉ STAVEBNÝ ZÁKON, STAVEBNÉ NORMY, TECHNOLOGICKÉ PREDPISY A INŠTRUKCIE VÝROBCOV A DODÁVATEĽOV STAVEBNÝCH MATERIÁLOV A VÝROBKOV, TECHNICKÉ PREDPISY INŠTITÚCIÍ KONTROLUJÚCICH KVALITU MATERIÁLOV A VYKONANÝCH PRÁC.
- PROJEKT JE CHRÁNENÝ AUTORSKÝM PRÁVOM.

ORGANIZÁCIA

V-Projekt s.r.o.
Na Doline 210/18
919 65 Dolná Krupá
info@v-projekt.sk
tel.: 0949 419 722



ZODP. PROJEKTANT

Ing. Marek VILČEK

NÁZOV PROJEKTU

TEPELNÁ OCHRANA
ADMINISTRATÍVNEJ BUDOVY

INVESTOR

Obec ŠPAČINCE
Hlavná 183/16
919 51 Špačince

MIESTO STAVBY

Ul. Hospodárska 447/2
919 51 ŠPAČINCE
parc. č. 357/7, 357/21

STUPEŇ PD PRE STAVEBNÉ POVOLENIE

PROFESIA ARCH.-STAVEBNÉ RIEŠENIE


OBSAH VÝKRESU

POHĽAD SV, JZ
SKUTKOVÝ STAV, BÚRACIE PRÁCE

DÁTUM 03/2024 MIERKA 1:100

FORMÁT Č. VÝKRESU REVÍZIA

3x4 C.1.07

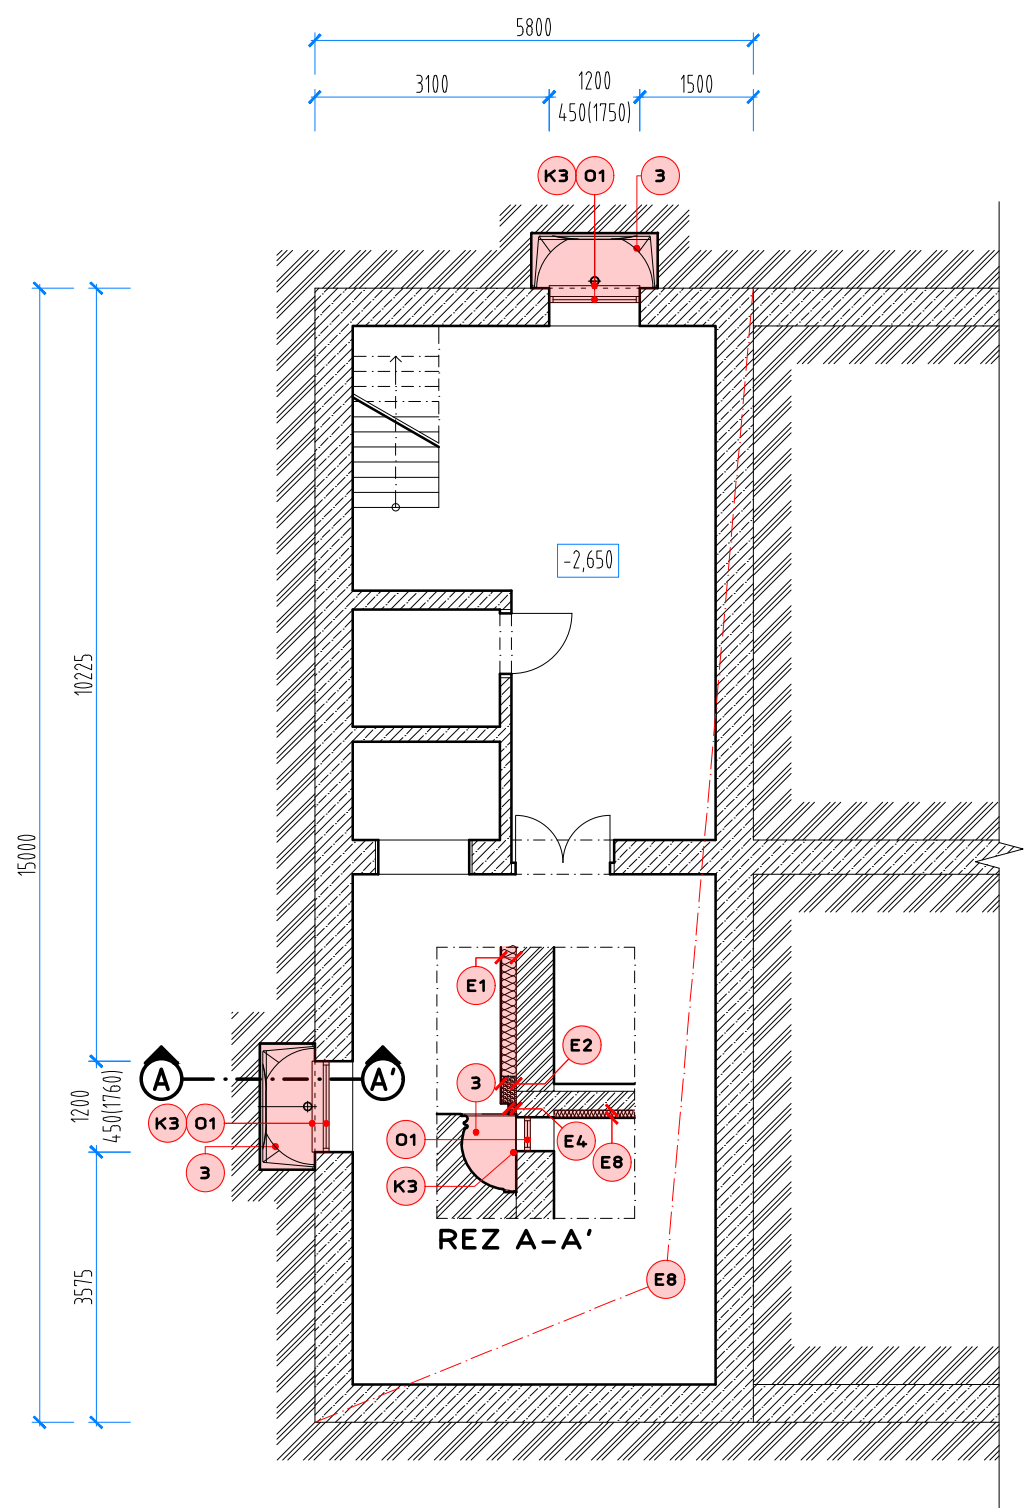



LEGENDA

- KLAMPIARSKÉ VÝROBKY**
K3 VONKAJŠIE OPLECHOVANIE PARAPETU OKNA Z AL PLECHU dĺ. 1200 mm, 4ks,
- STOLÁRSKE VÝROBKY**
OKNÁ:
O1 PLASTOVÉ OKNO JEDNOKRÍDLOVÉ SKLOPNÉ SO ZASKLENÍM IZOLAČNÝM TROJSKLOM 1200/450mm, 2ks
- INÉ STAVEBNÉ ÚPRAVY**
3 PIVNIČNÝ SVETLÍK Z PVC ACO S POCHÔDZNYM ROŠTOM S POISTNÝM ODTOKOM SO SPÄTNOU KLAPKOU A ZÁPACHOVÝM UZÁVEROM ZAÚSTENÝM DO KANALIZÁCIE RESP. DO TRATIVODU
- SKLADBY OBALOVÝCH KONŠTRUKCIÍ**
S1-S5 - VIĎ VÝKRESY SKUTKOVÉHO STAVU
- SKLADBY ZATEPLOVACIEHO SYSTÉMU**
E1-E9 - VIĎ VÝKRES Č. C.1.14
- POZNÁMKY:**
- PRED ZAČATÍM STAVEBNÝCH PRÁČ PREVERIŤ SKUTOČNÚ SKLADBU OBALOVÝCH KONŠTRUKCIÍ SONDAMI

LEGENDA MATERIÁLOV:

-  PROSTÝ BETÓN
-  RASTLÝ TERÉN
-  NOVÉ KONŠTRUKCIE A VÝROBKY
-  MINERÁLNA VLNA
-  XPS

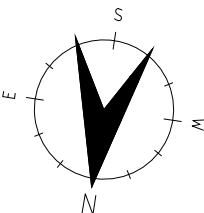		POZNÁMKY: - DODÁVATEĽ STAVEBNÝCH PRÁČ JE PRED ZAČATÍM REALIZÁCIE POVINNÝ OBOZNÁMIŤ SA S CELOU PROJEKTOVOU DOKUMENTÁCIOU. - VŠETKY ROZMERY SÚ UDÁVANÉ V MILIMETROCH AK NIE JE UVEDENÉ INAK. VŠETKY ROZMERY TREBA SKONTROLOVAŤ A POROVNAŤ SO SKUTOČNOSŤOU. V PRÍPADE AKÝCHKOLIEK ZMIEN ALEBO ROZDIELU MEDZI PROJEKTOM A SKUTOČNÝM STAVOM JE DODÁVATEĽ POVINNÝ INFORMOVAŤ PROJEKTANTA. - V PRÍPADOCH NEPOPÍSANÝCH PROJEKTOVOU DOKUMENTÁCIOU SÚ SMERODAJNÉ STAVEBNÝ ZÁKON, STAVEBNÉ NORMY, TECHNOLOGICKÉ PREDPISY A INŠTRUKCIE VÝROBCOV A DODÁVATEĽOV STAVEBNÝCH MATERIÁLOV A VÝROBKOV, TECHNICKÉ PREDPISY INŠTITÚCIÍ KONTROLUJÚCICH KVALITU MATERIÁLOV A VYKONANÝCH PRÁČ. - PROJEKT JE CHRÁNENÝ AUTORSKÝM PRÁVOM.		Sada
ORGANIZÁCIA V-Projekt s.r.o. Na Doline 210/18 919 65 Dolná Krupá info@v-projekt.sk tel.: 0949 419 722 	ZODP. PROJEKTANT Ing. Marek VILČEK	NÁZOV PROJEKTU TEPELNÁ OCHRANA ADMINISTRATÍVNEJ BUDOVY	MIESTO STAVBY Ul. Hospodárska 447/2 919 51 ŠPAČINCE parc. č. 357/7, 357/21	
		INVESTOR Obec ŠPAČINCE Hlavná 183/16 919 51 Špačince	STUPEŇ PD PRE STAVEBNÉ POVOLENIE	PROFESIA ARCH.-STAVEBNÉ RIEŠENIE
			OBSAH VÝKRESU PÔDORYS 1.PP NAVRHOVANÝ STAV	
			DÁTUM 03/2024	MIERKA 1:100
			FORMÁT 2xA4	Č. VÝKRESU C.1.08
				REVÍZIA

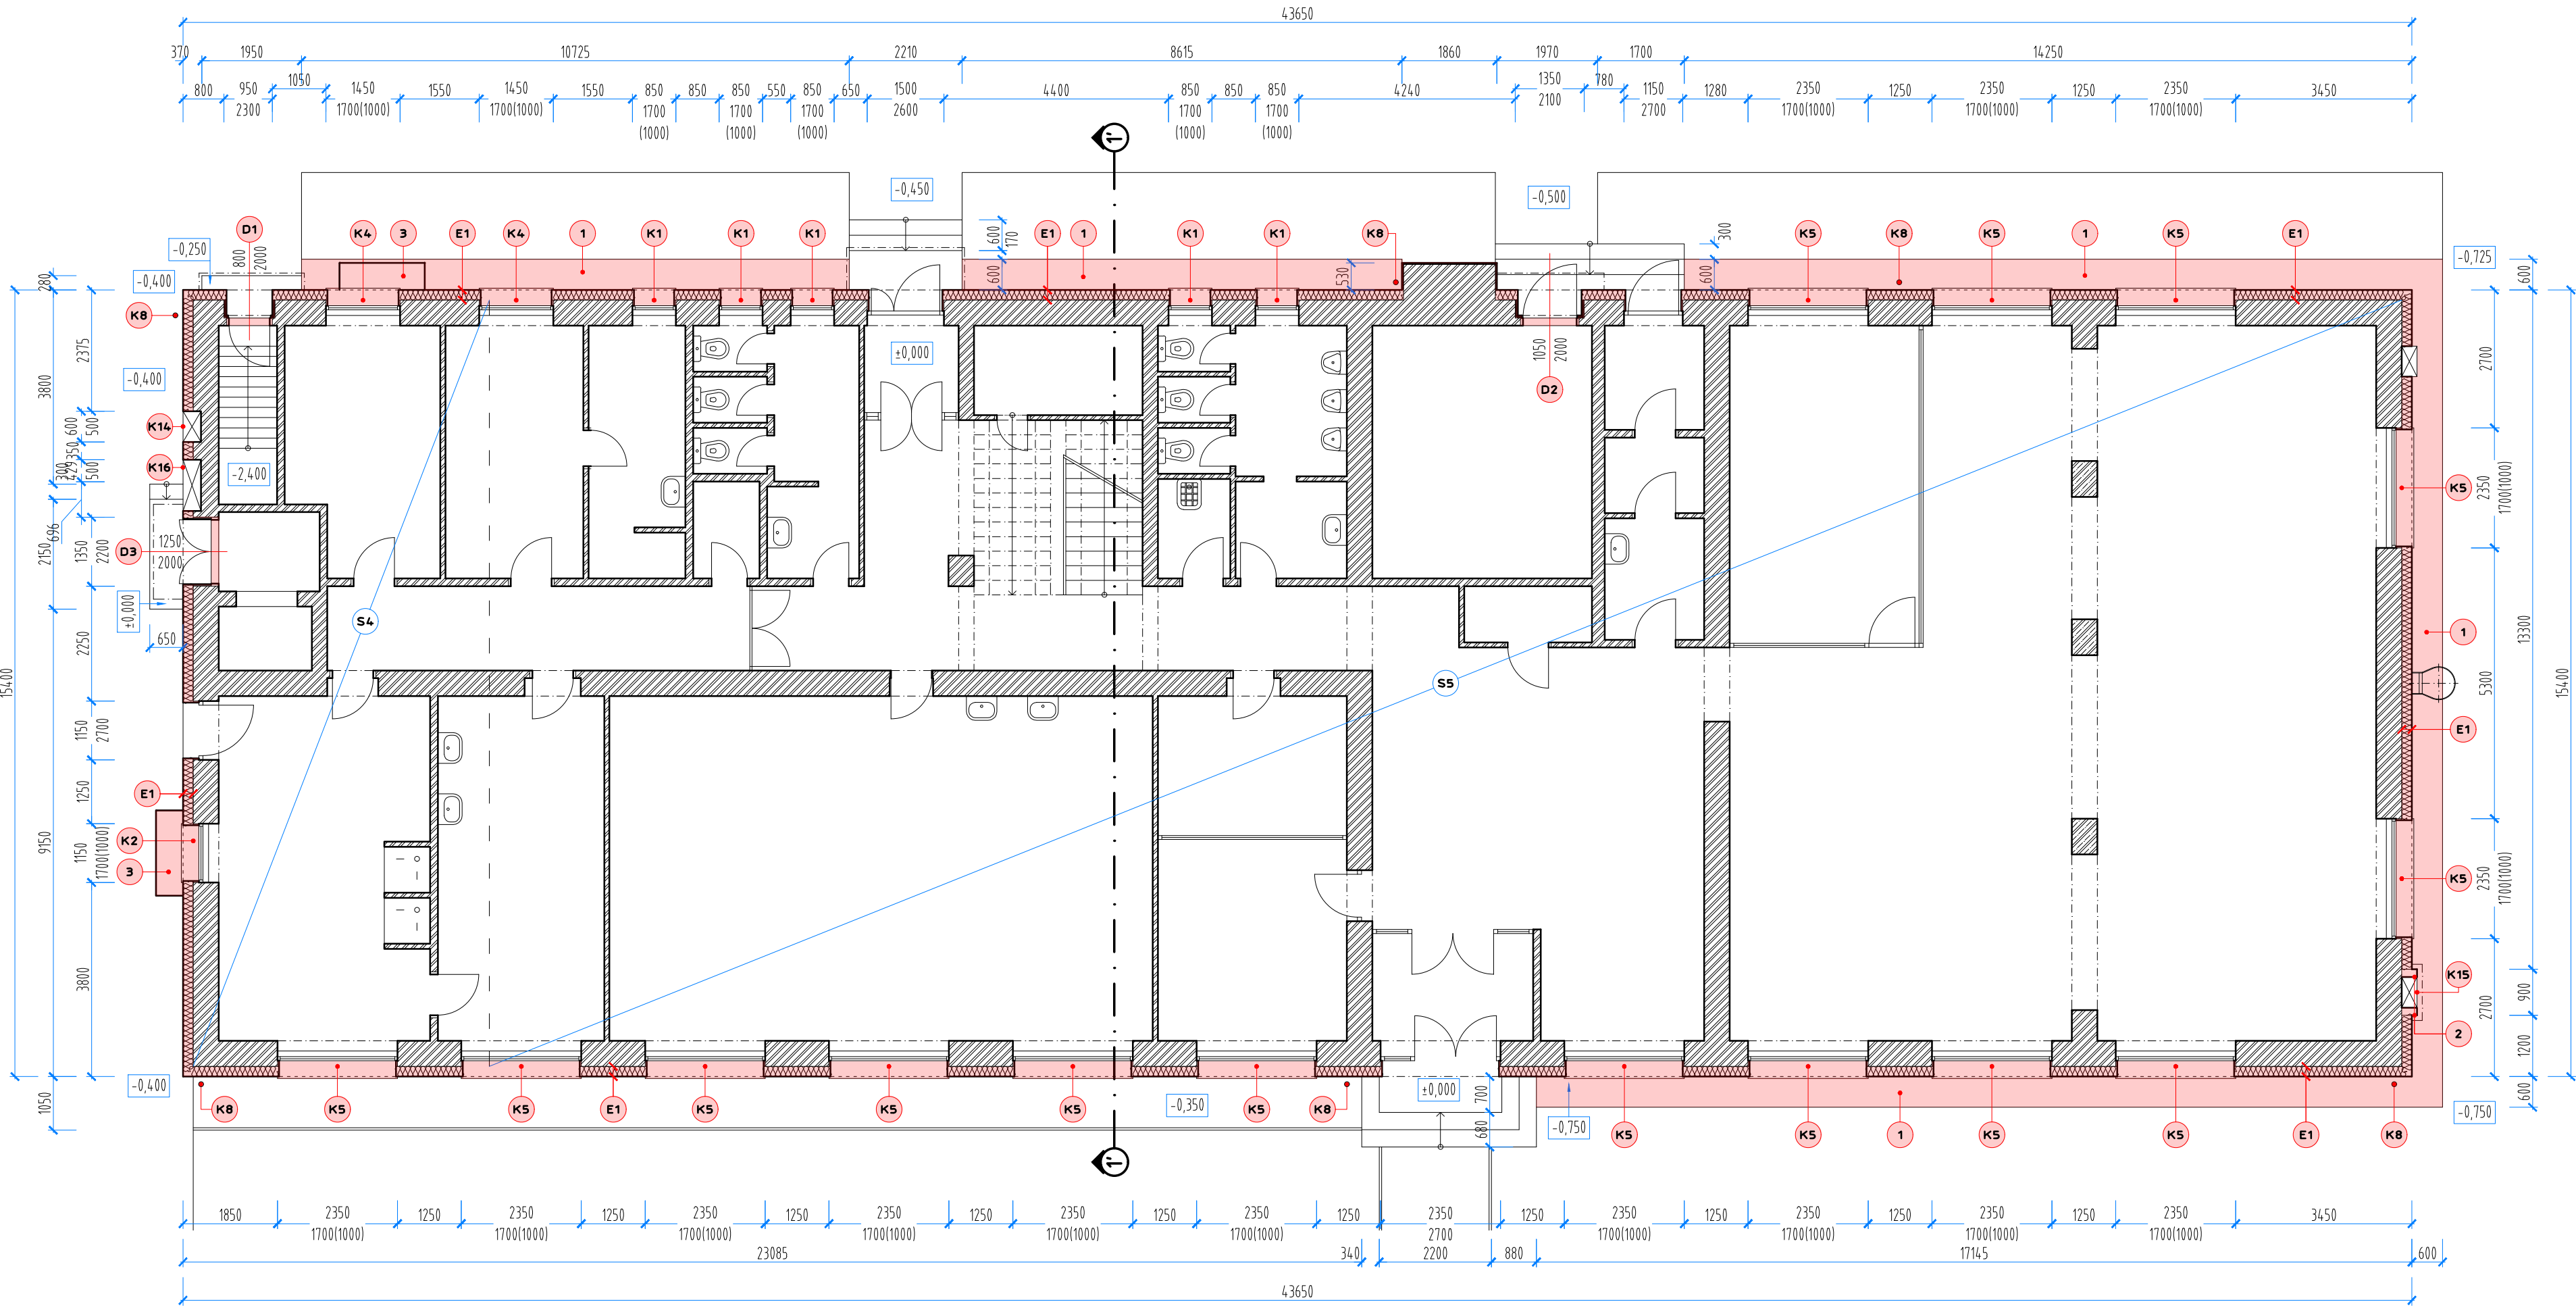

LEGENDA

KLAMPIARSKÉ VÝROBKY

- K1** VONKAJŠIE OPLECHOVANIE PARAPETU OKNA Z AL PLECHU dĺ. 850 mm, 10ks,
K2 VONKAJŠIE OPLECHOVANIE PARAPETU OKNA Z AL PLECHU dĺ. 1150 mm, 3ks,
K4 VONKAJŠIE OPLECHOVANIE PARAPETU OKNA Z AL PLECHU dĺ. 1450 mm, 6ks,
K5 VONKAJŠIE OPLECHOVANIE PARAPETU OKNA Z AL PLECHU dĺ. 2350 mm, 32ks,
K8 DAŽDOVÝ ZVOD KRUHOVÝ Ø100 mm Z POZINKOVANÉHO PLECHU VRÁTANE KOTIEV A OBJÍMIEK
K14 FASÁDNE REVÍZNE DVIERKA JEDNOKRÍDLOVÉ 600/500mm, 1ks
K15 FASÁDNE REVÍZNE DVIERKA JEDNOKRÍDLOVÉ 700/700mm, 1ks
K16 FASÁDNE REVÍZNE DVIERKA DVOJKRÍDLOVÉ 1000/500mm, 1ks

STOLÁRSKE VÝROBKY

DVERE:

- D1** PLASTOVÉ DVERE PLNÉ JEDNOKRÍDLOVÉ 800/2000mm, 1ks
D2 HLINÍKOVÉ DVERE PLNÉ JEDNOKRÍDLOVÉ 1050/2000mm, 1ks
D3 PLASTOVÉ DVERE PLNÉ DVOJKRÍDLOVÉ 1250/2000mm, 1ks

INÉ STAVEBNÉ ÚPRAVY

- 1** NOVÝ ODKVAPOVÝ CHODNÍK / SPEVNENÁ PLOCHA Z PROSTÉHO BETÓNU VYSTUŽENÉHO ZVAROVANOU SIEŤOVINOU 150mm DO ŠTRKOVÉHO LŮŽKA HR. 150mm, VYSPÁDOVAŤ OD OBJEKTU, DILATAČNÉ CELKY MAX. 3x3m
2 VYMUROVANIE MURIVA PILIERA ERS Z PLNEJ PÁLENEJ TEHLY
3 PIVNIČNÝ SVETLÍK Z PVC ACO S POCHÔDZNYM ROŠTOM S POISTNÝM ODTOKOM SO SPÁTNOU KLAPKOU A ZÁPACHOVÝM UZÁVEROM ZAÚSTENÝM DO KANALIZÁCIE RESP. DO TRATIVODU

SKLADBY OBALOVÝCH KONŠTRUKCIÍ

- S1-S5** - VIĎ VÝKRESY SKUTKOVÉHO STAVU

SKLADBY ZATEPLOVACIEHO SYSTÉMU

- E1-E9** - VIĎ VÝKRES Č. C.1.14


POZNÁMKY:

- PRED ZAČATÍM STAVEBNÝCH PRÁČ PREVERIŤ SKUTOČNÚ SKLADBU OBALOVÝCH KONŠTRUKCIÍ SONDAMI

LEGENDA MATERIÁLOV:

- MURIVO OBVODOVÝCH STIEN
 ŽELEZOBETÓN
 NOVÉ KONŠTRUKCIE A VÝROBKY
 MINERÁLNA VLNA
 XPS

	POZNÁMKY: - DODÁVATEĽ STAVEBNÝCH PRÁČ JE PRED ZAČATÍM REALIZÁCIE POVINNÝ OBOZNÁMIŤ SA S CELOU PROJEKTOVOU DOKUMENTÁCIOU. - VŠETKY ROZMERY SÚ UDÁVANÉ V MILIMETROCH AK NIE JE UVEDENÉ INAK. VŠETKY ROZMERY TREBA SKONTROLOVAŤ A POROVNAŤ SO SKUTOČNOSŤOU. V PRÍPADE AKÝCHKOLVEK ZMIEN ALEBO ROZDIELU MEDZI PROJEKTOM A SKUTOČNÝM STAVOM JE DODÁVATEĽ POVINNÝ INFORMOVAŤ PROJEKTANTA. - V PRÍPADOCH NEPOPIŠANÝCH PROJEKTOVOU DOKUMENTÁCIOU SÚ SMERODAJNÉ STAVEBNÝ ZÁKON, STAVEBNÉ NORMY, TECHNOLOGICKÉ PREDPISY A INŠTRUKCIE VÝROBCOV A DODÁVATEĽOV STAVEBNÝCH MATERIÁLOV A VÝROBKOV, TECHNICKÉ PREDPISY INŠTITÚCIÍ KONTROLUJÚCICH KVALITU MATERIÁLOV A VYKONANÝCH PRÁČ. - PROJEKT JE CHRÁNENÝ AUTORSKÝM PRÁVOM			Sada		
ORGANIZÁCIA V-Projekt s.r.o. Na Doline 210/18 919 65 Dolná Krupá info@v-projekt.sk tel.: 0949 419 722	ZODP. PROJEKTANT Ing. Marek VILČEK	NÁZOV PROJEKTU TEPELNÁ OCHRANA ADMINISTRATÍVNEJ BUDOVY	MIESTO STAVBY Ul. Hospodárska 447/2 919 51 ŠPAČINCE parc. č. 357/7, 357/21			
			INVESTOR Obec ŠPAČINCE Hlavná 183/16 919 51 Špačince	STUPEŇ PD PRE STAVEBNÉ POVOLENIE	PROFESIA ARCH.-STAVEBNÉ RIEŠENIE	
			OBSAH VÝKRESU PÔDORYS 1.NP NAVRHOVANÝ STAV	DÁTUM 03/2024	MIERKA 1:100	
				FORMÁT 4xA4	Č. VÝKRESU C.1.09	REVÍZIA

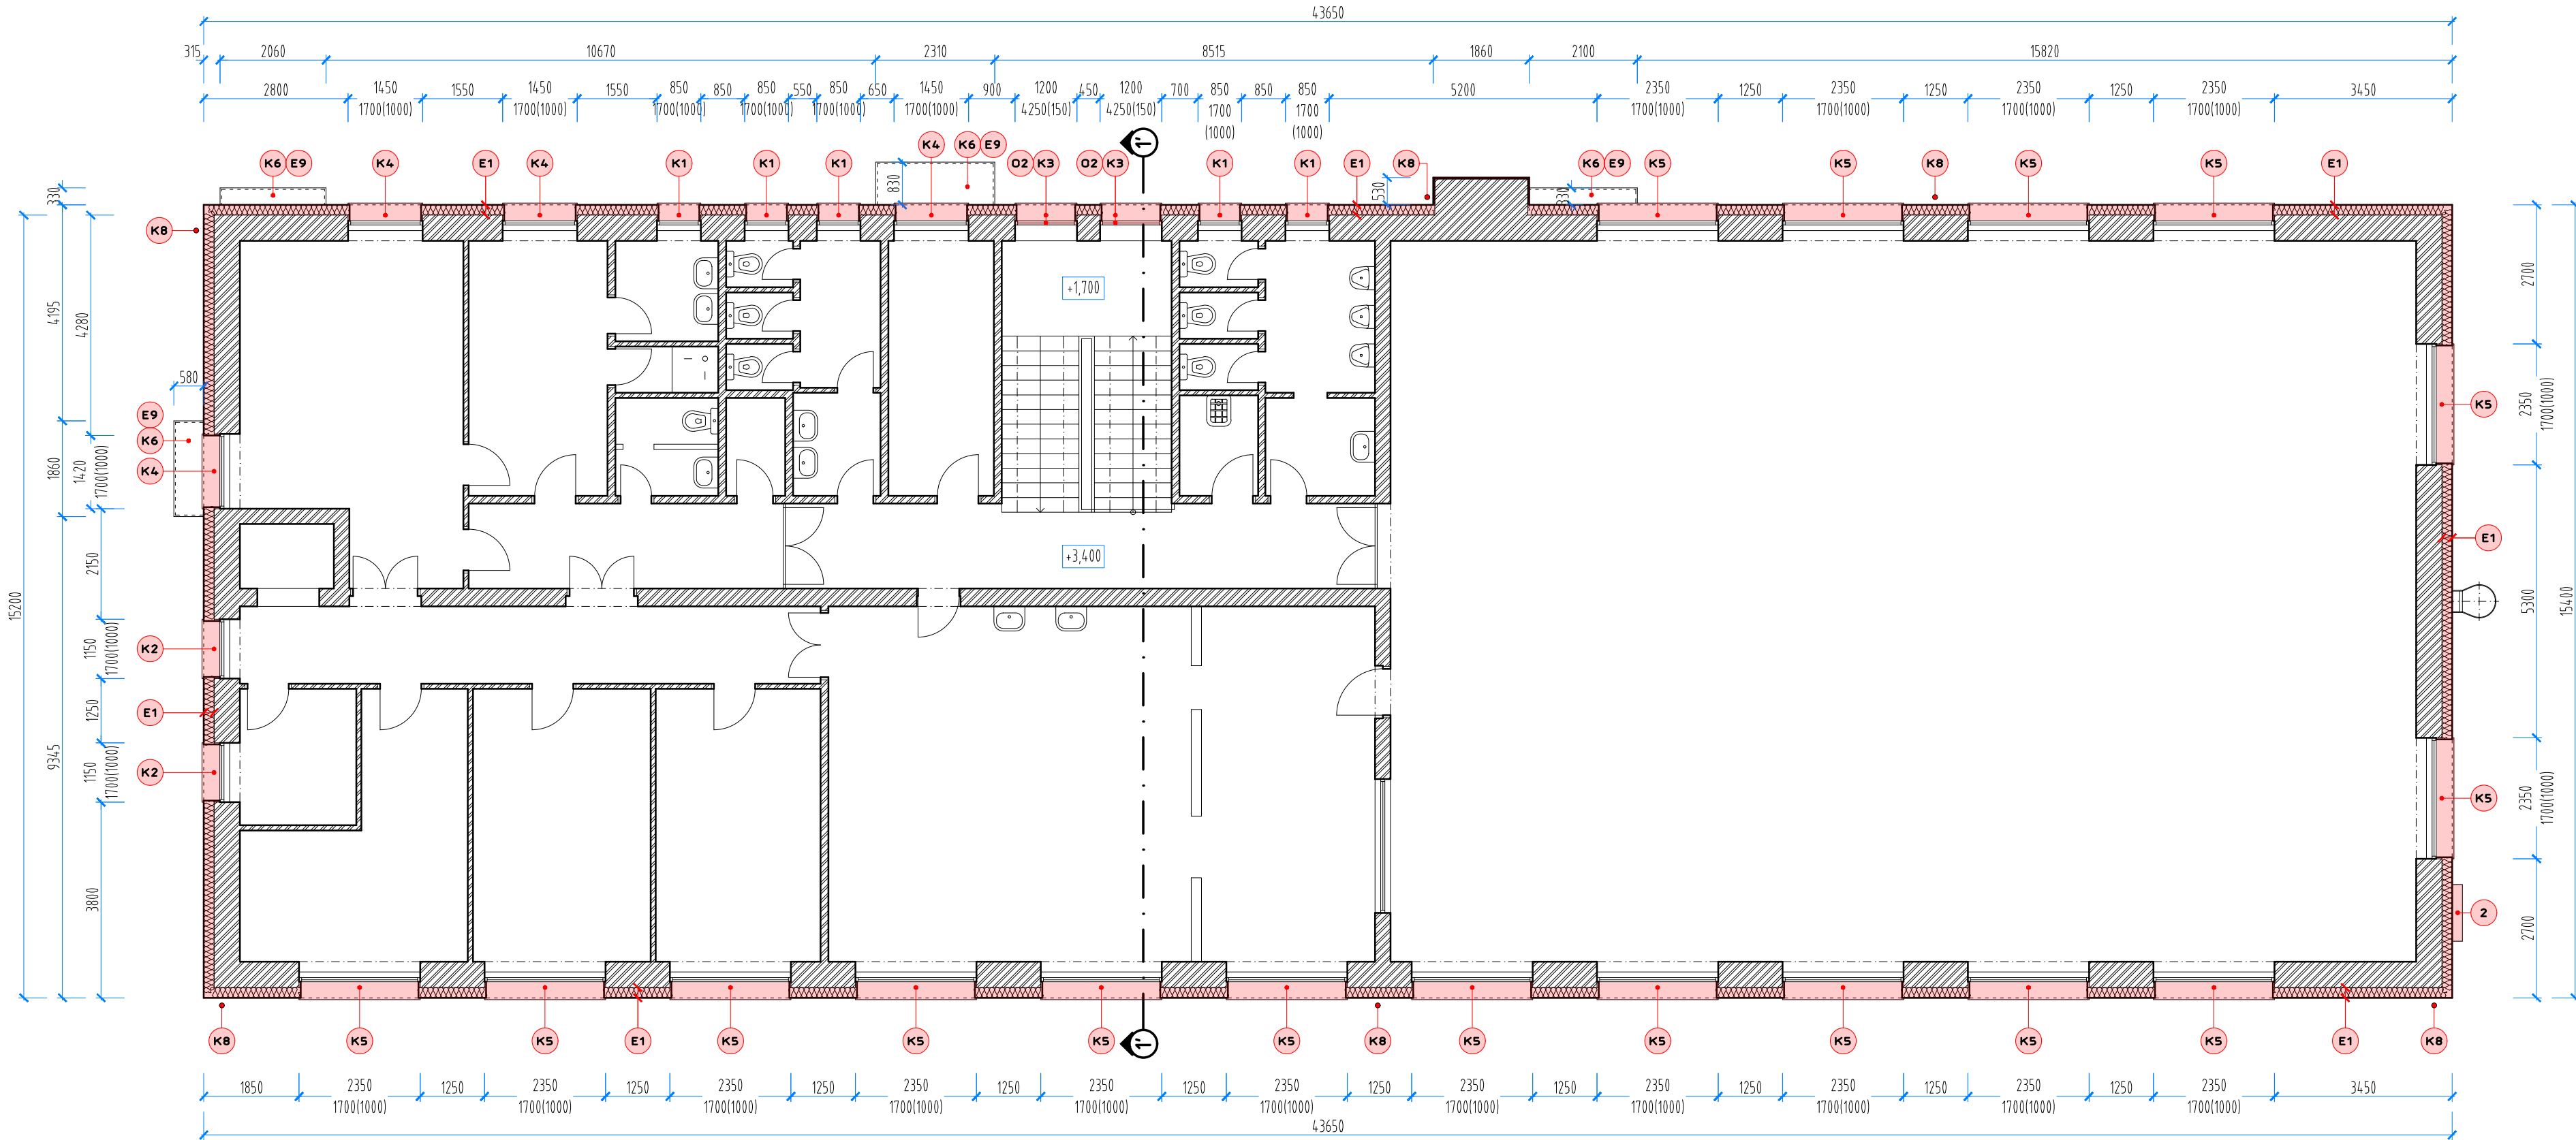

LEGENDA

- KLAMPIARSKÉ VÝROBKÝ**
- K1** VONKAJŠIE OPLECHOVANIE PARAPETU OKNA Z AL PLECHU dĺ. 850 mm, 10ks,
 - K2** VONKAJŠIE OPLECHOVANIE PARAPETU OKNA Z AL PLECHU dĺ. 1150 mm, 3ks,
 - K3** VONKAJŠIE OPLECHOVANIE PARAPETU OKNA Z AL PLECHU dĺ. 1200 mm, 4ks,
 - K4** VONKAJŠIE OPLECHOVANIE PARAPETU OKNA Z AL PLECHU dĺ. 1450 mm, 6ks,
 - K5** VONKAJŠIE OPLECHOVANIE PARAPETU OKNA Z AL PLECHU dĺ. 2350 mm, 32ks,
 - K6** OPLECHOVANIE STRIEŠKY NAD VSTUPOM Z POZINKOVANÉHO PLECHU
 - K8** DAŽDOVÝ ZVOD KRUHOVÝ Ø100 mm Z POZINKOVANÉHO PLECHU VRÁTANE KOTIEV A OBJÍMIEK

- STOLÁRSKE VÝROBKÝ**
- OKNÁ:**
- O2** PLASTOVÉ OKNO S PEVNÝM ZASKLENÍM S JEDNÝM VLOŽENÝM SKLOPNÝM KRÍDLOM A JEDNÝM VLOŽENÝM OTVÁRAVO-SKLOPNÝM KRÍDLOM SO ZASKLENÍM ISOLAČNÝM TROJSKLOM 1200/4250mm, 2ks

- INÉ STAVEBNÉ ÚPRAVY**
- 2** VYMUROVANIE MURIVA PILIERA ERS Z PLNEJ PÁLENEJ TEHLY


- SKLADBY OBALOVÝCH KONŠTRUKCIÍ**
- S1-S5** - VIĎ VÝKRESY SKUTOČNÉHO STAVU

- SKLADBY ZATEPLOVACIEHO SYSTÉMU**
- E1-E9** - VIĎ VÝKRES Č. C.1.14

- POZNÁMKY:**
- PRED ZAČATÍM STAVEBNÝCH PRÁČ PREVERIŤ SKUTOČNÚ SKLADBU OBALOVÝCH KONŠTRUKCIÍ SONDAMI

LEGENDA MATERIÁLOV:

- MURIVO OBVODOVÝCH STIEN
- NOVÉ KONŠTRUKCIE A VÝROBKÝ
- MINERÁLNA VLNÁ
- XPS

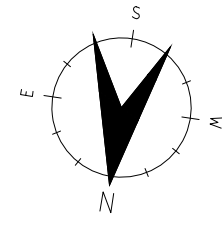

- POZNÁMKY:**
- DODÁVATEĽ STAVEBNÝCH PRÁČ JE PRED ZAČATÍM REALIZÁCIE POVINNÝ OBOZNÁMIŤ SA S CELOU PROJEKTOVOU DOKUMENTÁCIOU.
 - VŠETKY ROZMERY SÚ UDÁVANÉ V MILIMETROCH AK NIE JE UVEDENÉ INAK. VŠETKY ROZMERY TREBA SKONTROLOVAŤ A POROVNAŤ SO SKUTOČNOSŤOU. V PRÍPADE AKÝCHKOLIEK ZMIEN ALEBO ROZDIELU MEDZI PROJEKTOM A SKUTOČNÝM STAVOM JE DODÁVATEĽ POVINNÝ INFORMOVAŤ PROJEKTANTA.
 - V PRÍPADOCH NEPOPIŠANÝCH PROJEKTOVOU DOKUMENTÁCIOU SÚ SMERODAJNÉ STAVEBNÝ ZÁKON, STAVEBNÉ NORMY, TECHNOLOGICKÉ PREDPISY A INŠTRUKCIE VÝROBCOV A DODÁVATEĽOV STAVEBNÝCH MATERIÁLOV A VÝROBKOV, TECHNICKÉ PREDPISY INŠTITÚCIÍ KONTROLUJÚCICH KVALITU MATERIÁLOV A VÝKONANÝCH PRÁČ.
 - PROJEKT JE CHRÁNENÝ AUTORSKÝM PRÁVOM.

ORGANIZÁCIA
V-Projekt s.r.o.
Na Doline 210/18
919 65 Dolná Krupá
info@v-projekt.sk
tel.: 0949 419 722




ZODP. PROJEKTANT
Ing. Marek VILČEK

NÁZOV PROJEKTU
**TEPELNÁ OCHRANA
ADMINISTRATÍVNEJ BUDOVY**

INVESTOR
Obec ŠPAČINCE
Hlavná 183/16
919 51 Špačince

MIESTO STAVBY
Ul. Hospodárska 447/2
919 51 ŠPAČINCE
parc. č. 357/7, 357/21

STUPEŇ PD **PRE STAVEBNÉ POVOLENIE**
PROFESIA **ARCH.-STAVEBNÉ RIEŠENIE**
OBSAH VÝKRESU **PÔDORYS 2.NP
NAVRHOVANÝ STAV**
DÁTUM **03/2024** MIERKA **1:100**
FORMÁT **4xA4** Č. VÝKRESU **C.1.10** REVÍZIA

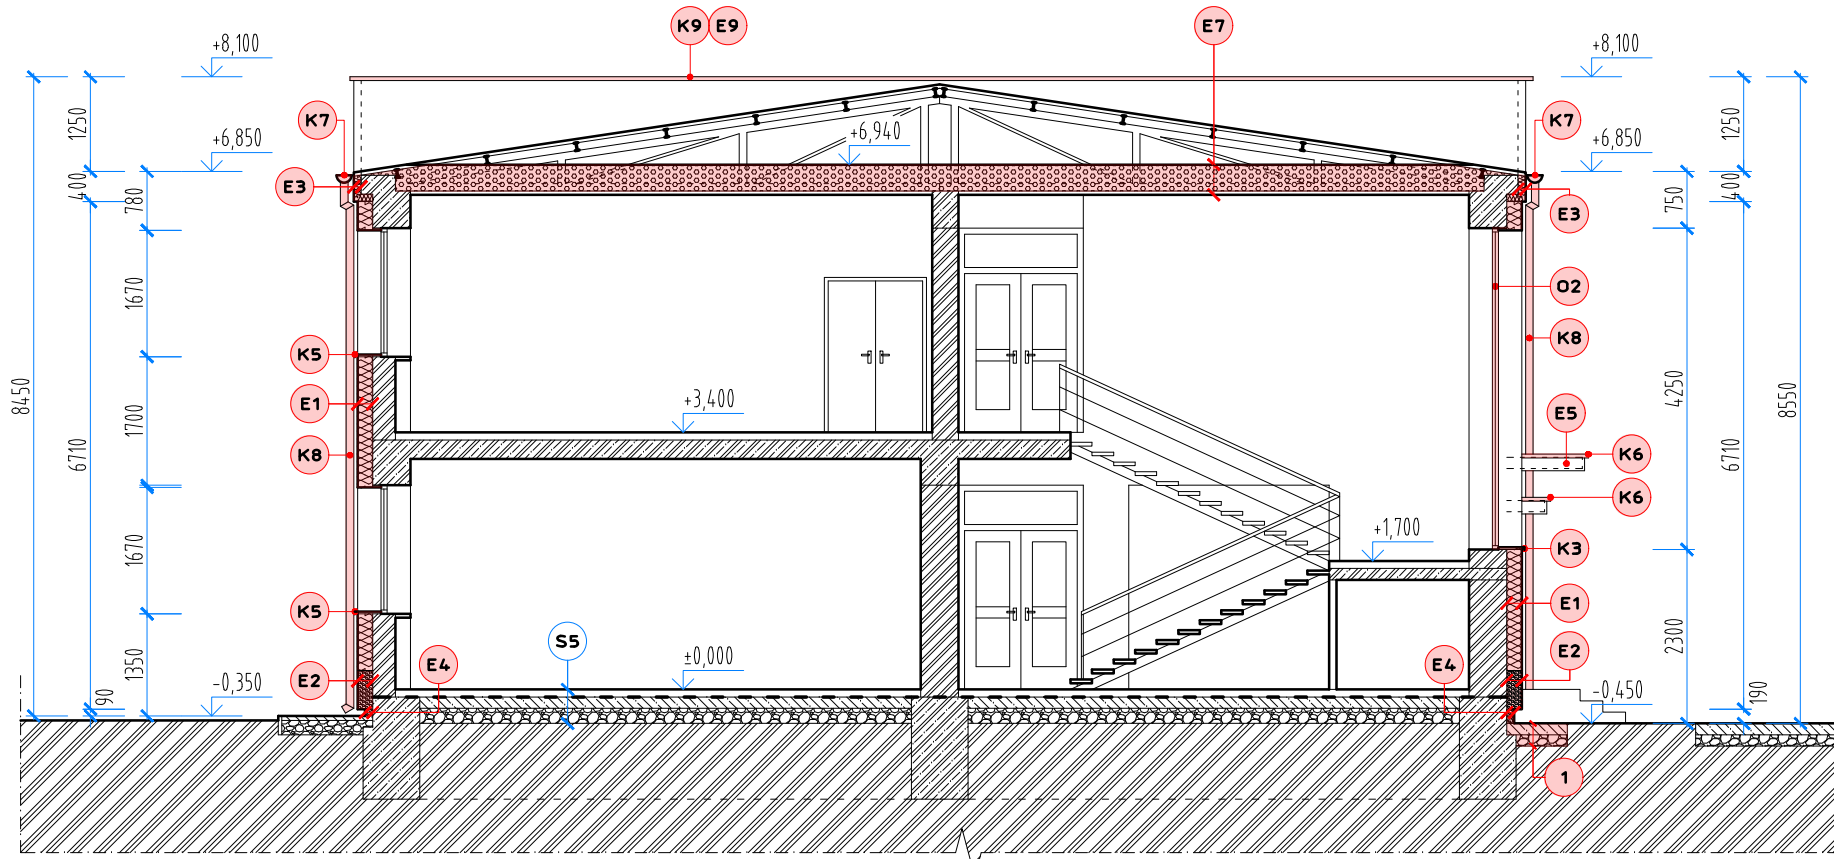

REZ 1-1'

LEGENDA

KLAMPIARSKÉ VÝROBKY

- K3** VONKAJŠIE OPLECHOVANIE PARAPETU OKNA Z AL PLECHU DÍ. 1200 mm, 4ks,
K5 VONKAJŠIE OPLECHOVANIE PARAPETU OKNA Z AL PLECHU DÍ. 2350 mm, 32ks,
K6 OPLECHOVANIE STRIEŠKY NAD VSTUPOM Z POZINKOVANÉHO PLECHU
K7 PODODKVAPOVÝ ŽLAB KRUHOVÝ rš=330mm Z POZINKOVANÉHO PLECHU VRÁTANE ŽLABOVÝCH HÁKOV A KOTLÍKOV
K8 DAŽĎOVÝ ZVOD KRUHOVÝ Ø100 mm Z POZINKOVANÉHO PLECHU VRÁTANE KOTIEV A OBJÍMIEK
K9 OPLECHOVANIE ATIKY Z POZINKOVANÉHO PLECHU RŠ 600mm,

STOLÁRSKE VÝROBKY

OKNÁ:

- O2** PLASTOVÉ OKNO S PEVNÝM ZASKLENÍM S JEDNÝM VLOŽENÝM SKLOPNÝM KRÍDLOM A JEDNÝM VLOŽENÝM OTVÁRAVO-SKLOPNÝM KRÍDLOM SO ZASKLENÍM IZOLAČNÝM TROJSKLOM 1200/4250mm, 2ks

INÉ STAVEBNÉ ÚPRAVY

- 1** NOVÝ ODKVAPOVÝ CHODNÍK / SPEVNENÁ PLOCHA Z PROSTÉHO BETÓNU VYSTUŽENÉHO ZVAROVANOU SIEŤOVINOU 150mm DO ŠTRKOVÉHO LÔŽKA HR. 150mm, VYSPÁDOVAŤ OD OBJEKTU, DILATAČNÉ CELKY MAX. 3x3m

SKLADBY OBALOVÝCH KONŠTRUKCIÍ

- S1-S5** - VIĎ VÝKRESY SKUTKOVÉHO STAVU

SKLADBY ZATEPLOVACIEHO SYSTÉMU

- E1-E9** - VIĎ VÝKRES Č. C.1.14

POZNÁMKY:

- PRED ZAČATÍM STAVEBNÝCH PRÁČ PREVERIŤ SKUTOČNÚ SKLADBU OBALOVÝCH KONŠTRUKCIÍ SONDAMI

LEGENDA MATERIÁLOV:

-  PROSTÝ BETÓN
-  JESTVUJÚCE MURIVO Z TEHÁL
-  ŽELEZOBETÓN
-  RASTLÝ TERÉN
-  ŠTRKOVÉ LÔŽKO
-  HYDROIZOLÁCIA
-  NOVÉ KONŠTRUKCIE A VÝROBKY
-  MINERÁLNA VLNA
-  XPS
-  FÚKANÁ TEPELNÁ IZOLÁCIA

POZNÁMKY:

- DODÁVATEĽ STAVEBNÝCH PRÁČ JE PRED ZAČATÍM REALIZÁCIE POVINNÝ OBOZNÁMIŤ SA S CELOU PROJEKTOVOU DOKUMENTÁCIOU.
- VŠETKY ROZMERY SÚ UDÁVANÉ V MILIMETROCH AK NIE JE UVEDENÉ INAK. VŠETKY ROZMERY TREBA SKONTROLOVAŤ A POROVNAŤ SO SKUTOČNOSŤOU. V PRÍPADE AKÝCHKOLVEK ZMIEN ALEBO ROZDIELU MEDZI PROJEKTOM A SKUTOČNÝM STAVOM JE DODÁVATEĽ POVINNÝ INFORMOVAŤ PROJEKTANTA.
- V PRÍPADOCH NEPOPÍSANÝCH PROJEKTOVOU DOKUMENTÁCIOU SÚ SMERODAJNÉ STAVEBNÝ ZÁKON, STAVEBNÉ NORMY, TECHNOLOGICKÉ PREDPISY A INŠTRUKCIE VÝROBCOV A DODÁVATEĽOV STAVEBNÝCH MATERIÁLOV A VÝROBKOV, TECHNICKÉ PREDPISY INŠTITÚCIÍ KONTROLUJÚCICH KVALITU MATERIÁLOV A VYKONANÝCH PRÁČ.
- PROJEKT JE CHRÁNENÝ AUTORSKÝM PRÁVOM.

Sada

ORGANIZÁCIA

V-Projekt s.r.o.
Na Doline 210/18
919 65 Dolná Krupá
info@v-projekt.sk
tel.: 0949 419 722



ZODP. PROJEKTANT

Ing. Marek VILČEK

NÁZOV PROJEKTU

TEPELNÁ OCHRANA
ADMINISTRATÍVNEJ BUDOVY

INVESTOR

Obec ŠPAČINCE
Hlavná 183/16
919 51 Špačince

MIESTO STAVBY

Ul. Hospodárska 447/2
919 51 ŠPAČINCE
parc. č. 357/7, 357/21

STUPEŇ PD

PRE STAVEBNÉ POVOLENIE

PROFESIA

ARCH.-STAVEBNÉ RIEŠENIE

OBSAH VÝKRESU

REZ 1-1'

NAVRHOVANÝ STAV

DÁTUM

03/2024

MIERKA

1:100


FORMÁT

2xA4


Č. VÝKRESU

C.1.11

REVÍZIA

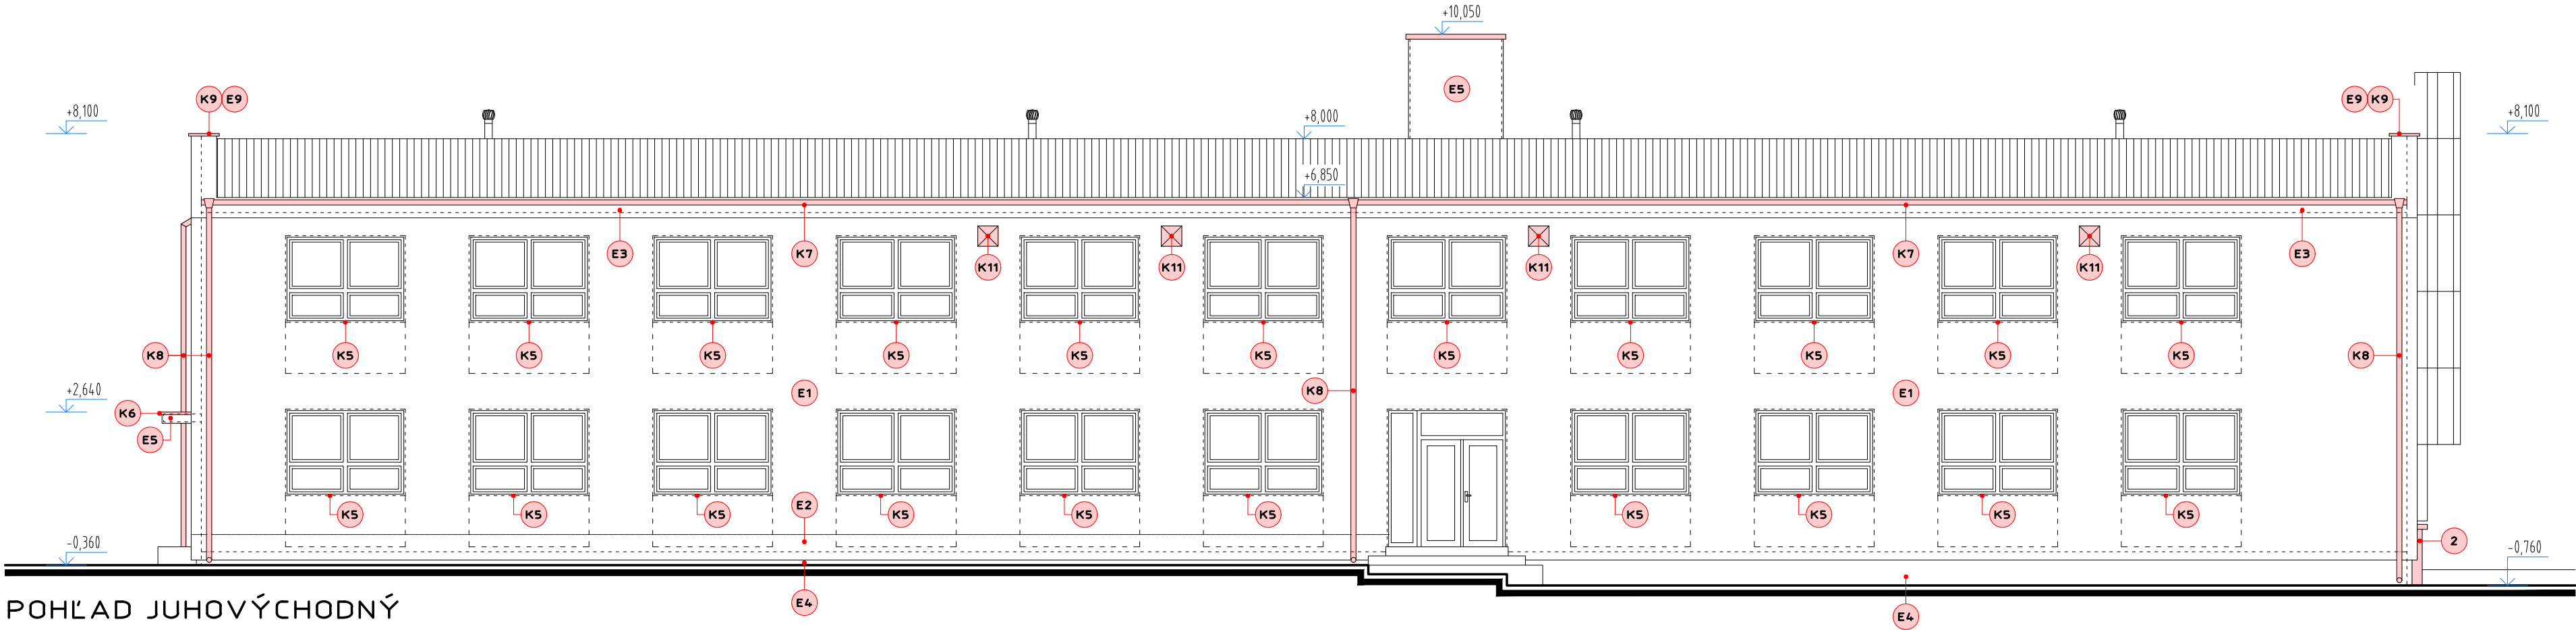

POHLAD JUHOVÝCHODNÝ

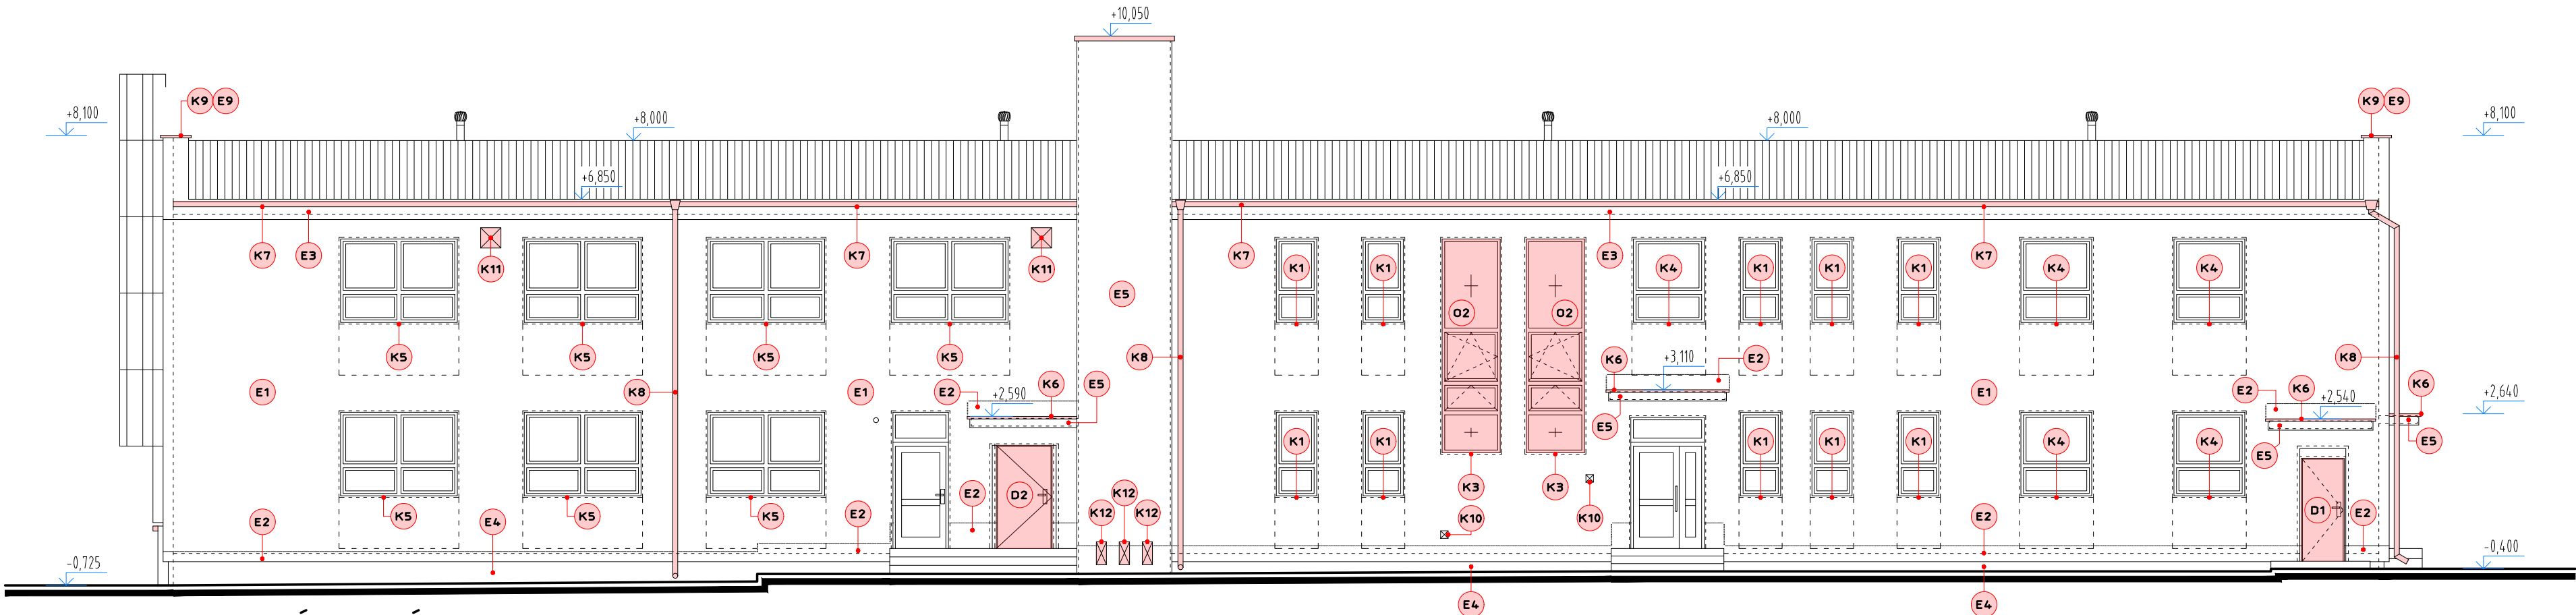

POHLAD SEVEROZÁPADNÝ

LEGENDA

KLAMPIARSKÉ VÝROBKY

- K1 VONKAJŠIE OPLECHOVANIE PARAPETU OKNA Z AL PLECHU dĺ. 850 mm, 10ks,
- K3 VONKAJŠIE OPLECHOVANIE PARAPETU OKNA Z AL PLECHU dĺ. 1200 mm, 4ks,
- K4 VONKAJŠIE OPLECHOVANIE PARAPETU OKNA Z AL PLECHU dĺ. 1450 mm, 6ks,
- K5 VONKAJŠIE OPLECHOVANIE PARAPETU OKNA Z AL PLECHU dĺ. 2350 mm, 32ks,
- K6 OPLECHOVANIE STRIEŠKY NAD VSTUPOM Z POZINKOVANÉHO PLECHU
- K7 PODDOKVAPOVÝ ŽLAB KRUHOVÝ rš=330mm Z POZINKOVANÉHO PLECHU VRÁTANE ŽLABOVÝCH HÁKOV A KOTLÍKOV
- K8 DAŽDOVÝ ZVOD KRUHOVÝ Ø100 mm Z POZINKOVANÉHO PLECHU VRÁTANE KOTIEV A OBJÍMIEK
- K9 OPLECHOVANIE ATIKY Z POZINKOVANÉHO PLECHU RŠ 600mm,
- K10 FASÁDNA VETRACIA MREŽKA Z HLINÍKOVÉHO PLECHU 150/150mm, 2ks
- K11 FASÁDNA VETRACIA MREŽKA Z HLINÍKOVÉHO PLECHU 400/400mm, 6ks
- K12 FASÁDNE REVÍZNE DVIERKA JEDNOKRÍDLOVÉ 200/450mm, 3ks

STOLÁRSKE VÝROBKY

OKNÁ:

- O2 PLASTOVÉ OKNO S PEVNÝM ZASKLENÍM S JEDNÝM VLOŽENÝM SKLOPNÝM KRÍDLOM A JEDNÝM VLOŽENÝM OTVÁRAVO-SKLOPNÝM KRÍDLOM SO ZASKLENÍM ISOLAČNÝM TROJSKLOM 1200/4250mm, 2ks

DVERE:

- D1 PLASTOVÉ DVERE PLNÉ JEDNOKRÍDLOVÉ 800/2000mm, 1ks
- D2 HLINÍKOVÉ DVERE PLNÉ JEDNOKRÍDLOVÉ 1050/2000mm, 1ks

INÉ STAVEBNÉ ÚPRAVY

- 2 VYMUROVANIE MURIVA PILIERA ERS Z PLNEJ PÁLENEJ TEHLY

SKLADBY OBALOVÝCH KONŠTRUKCIÍ

- S1-S5 - VIÐ VÝKRESY SKUTKOVÉHO STAVU

SKLADBY ZATEPLOVACIEHO SYSTÉMU

- E1-E9 - VIÐ VÝKRES Č. C.1.14

POZNÁMKY:

- PRED ZAČATÍM STAVEBNÝCH PRÁČ PREVERIŤ SKUTOČNÚ SKLADBU OBALOVÝCH KONŠTRUKCIÍ SONDAMI

LEGENDA MATERIÁLOV:

- NOVÉ KONŠTRUKCIE A VÝROBKY

POZNÁMKY:

- DODÁVATEL STAVEBNÝCH PRÁČ JE PRED ZAČATÍM REALIZÁCIE POVINNÝ OBOZNÁMIŤ SA S CELOU PROJEKTOVOU DOKUMENTÁCIOU.
- VŠETKY ROZMERY SÚ UDÁVANÉ V MILIMETROCH AK NIE JE UVEDENÉ INAK. VŠETKY ROZMERY TREBA SKONTROLOVAŤ A POROVNAŤ SO SKUTOČNOSŤOU. V PRÍPADE AKÝCHKOLIEK ZMIEN ALEBO ROZDIELU MEDZI PROJEKTOM A SKUTOČNÝM STAVOM JE DODÁVATEL POVINNÝ INFORMOVAŤ PROJEKTANTA.
- V PRÍPADOCH NEPOPÍSANÝCH PROJEKTOVOU DOKUMENTÁCIOU SÚ SMERODAJNÉ STAVEBNÝ ZÁKON, STAVEBNÉ NORMY, TECHNOLOGICKÉ PREDPISY A INŠTRUKCIE VÝROBCOV A DODÁVATELOV STAVEBNÝCH MATERIÁLOV A VÝROBKOV, TECHNICKÉ PREDPISY INŠTITÚCIÍ KONTROLUJÚCICH KVALITU MATERIÁLOV A VYKONANÝCH PRÁČ.
- PROJEKT JE CHRÁNENÝ AUTORSKÝM PRÁVOM.

ORGANIZÁCIA

V-Projekt s.r.o.
Na Doline 210/18
919 65 Dolná Krupá
info@v-projekt.sk
tel.: 0949 419 722



ZODP. PROJEKTANT

Ing. Marek VILČEK

NÁZOV PROJEKTU

TEPELNÁ OCHRANA
ADMINISTRATÍVNEJ BUDOVY

INVESTOR

Obec ŠPAČINCE
Hlavná 183/16
919 51 Špačince

MIESTO STAVBY

Ul. Hospodárska 447/2
919 51 ŠPAČINCE
parc. č. 357/7, 357/21

STUPEŇ PD

PRE STAVEBNÉ POVOLENIE

PROFESIA

ARCH.-STAVEBNÉ RIEŠENIE

OBSAH VÝKRESU


POHLAD JV, SZ

NAVRHOVANÝ STAV


DÁTUM 03/2024 MIERKA 1:100

FORMÁT Č. VÝKRESU REVÍZIA

4xA4 C.1.12

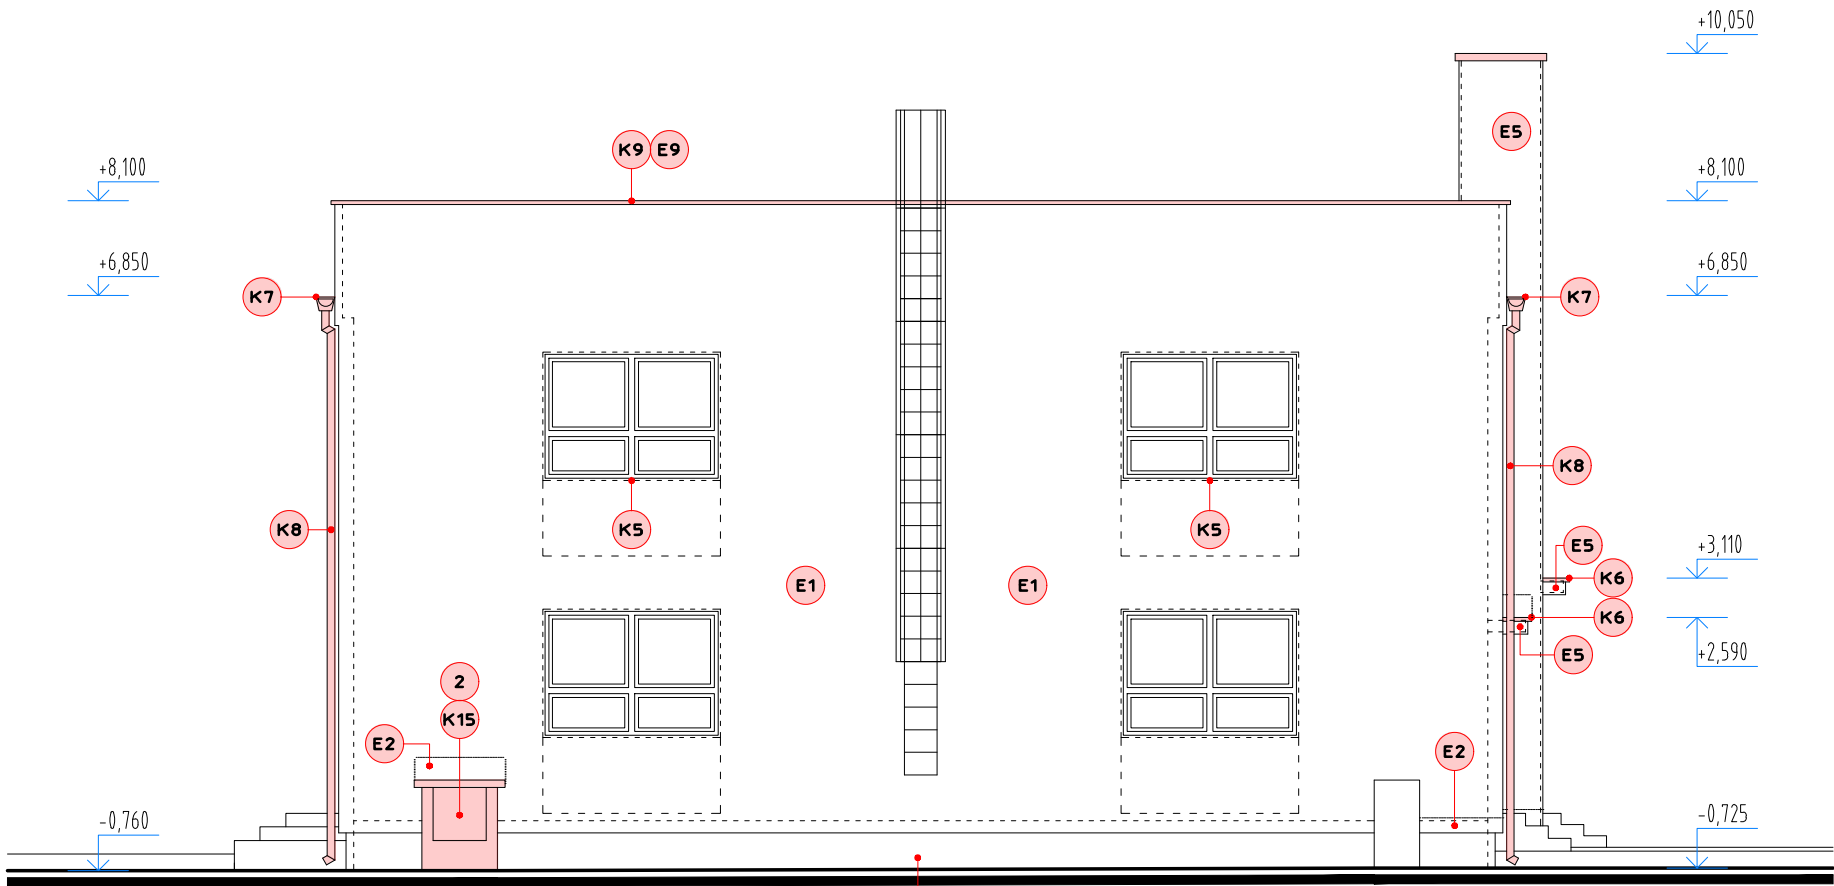

POHĽAD SEVEROVÝCHODNÝ

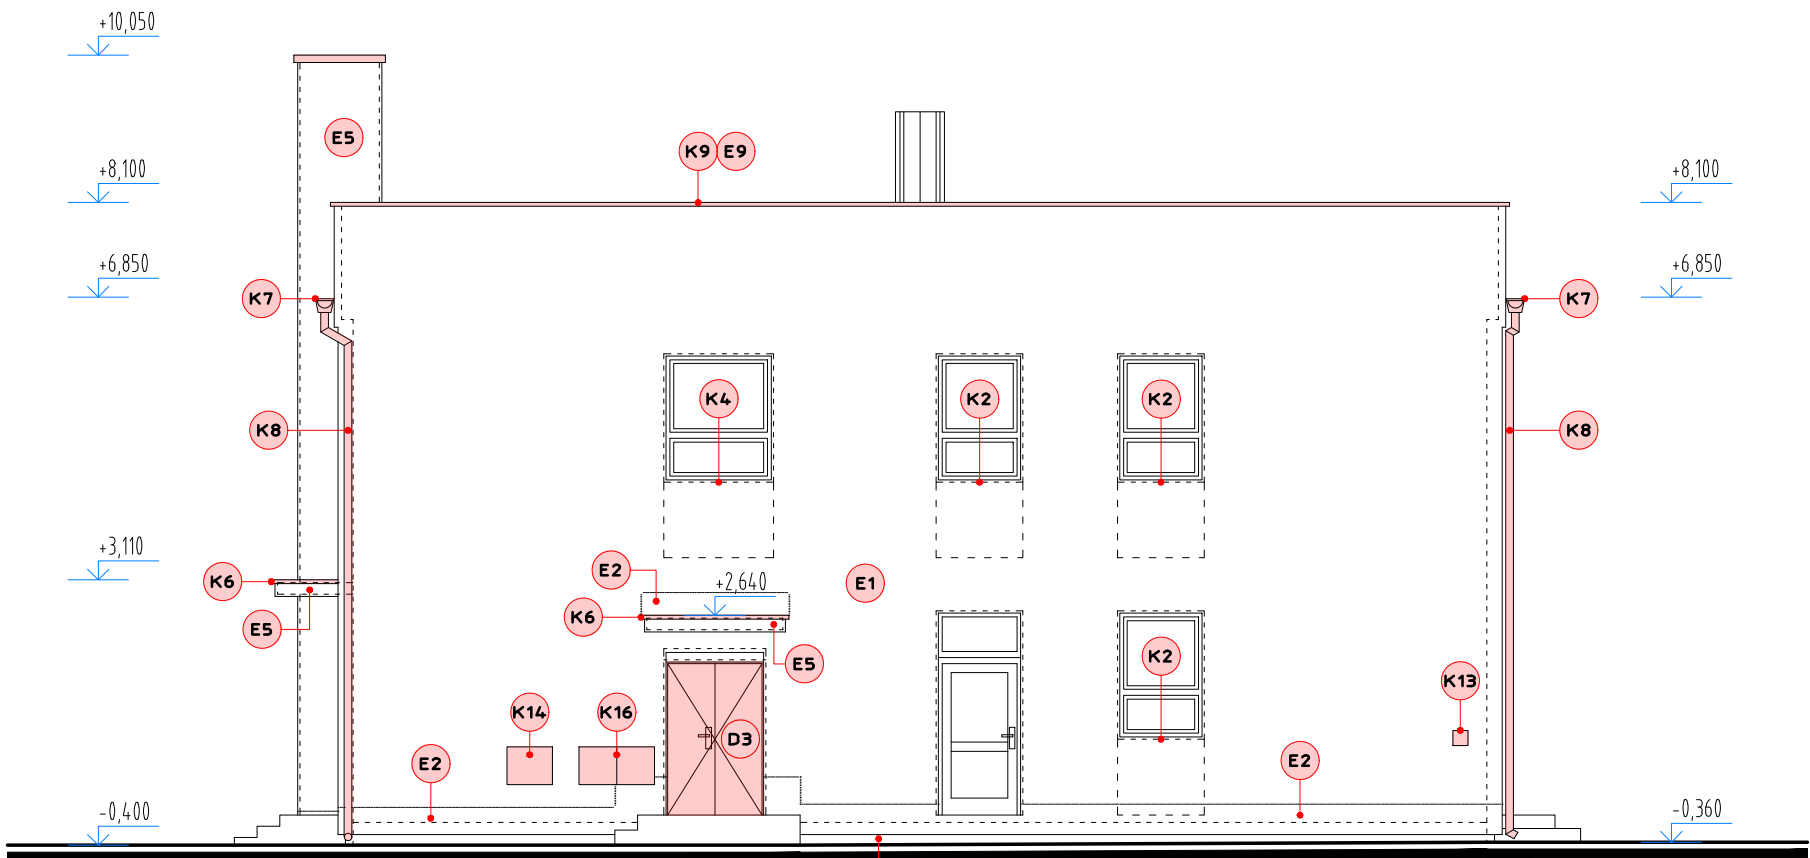

POHĽAD JUHOZÁPADNÝ

LEGENDA

KLAMPIARSKÉ VÝROBKY

- K2** VONKAJŠIE OPLECHOVANIE PARAPETU OKNA Z AL PLECHU dĺ. 1150 mm, 3ks,
K4 VONKAJŠIE OPLECHOVANIE PARAPETU OKNA Z AL PLECHU dĺ. 1450 mm, 6ks,
K5 VONKAJŠIE OPLECHOVANIE PARAPETU OKNA Z AL PLECHU dĺ. 2350 mm, 32ks,
K6 OPLECHOVANIE STRIEŠKY NAD VSTUPOM Z POZINKOVANÉHO PLECHU
K7 PODODKVAPOVÝ ŽĽAB KRUHOVÝ rš=330mm Z POZINKOVANÉHO PLECHU VRÁTANE ŽĽABOVÝCH HÁKOV A KOTLÍKOV
K8 DAŽĎOVÝ ZVOD KRUHOVÝ Ø100 mm Z POZINKOVANÉHO PLECHU VRÁTANE KOTIEV A OBJÍMIEK
K9 OPLECHOVANIE ATIKY Z POZINKOVANÉHO PLECHU RŠ 600mm,
K13 FASÁDNE REVÍZNE DVIERKA JEDNOKRÍDLOVÉ 200/200mm, 1ks
K14 FASÁDNE REVÍZNE DVIERKA JEDNOKRÍDLOVÉ 600/500mm, 1ks
K15 FASÁDNE REVÍZNE DVIERKA JEDNOKRÍDLOVÉ 700/700mm, 1ks
K16 FASÁDNE REVÍZNE DVIERKA DVOJKRÍDLOVÉ 1000/500mm, 1ks

STOLÁRSKE VÝROBKY

DVERE:

- D3** PLASTOVÉ DVERE PLNÉ DVOJKRÍDLOVÉ 1250/2000mm, 1ks

INÉ STAVEBNÉ ÚPRAVY

- 2** VYMUROVANIE MURIVA PILIERA ERS Z PLNEJ PÁLENEJ TEHLÝ

SKLADBY OBALOVÝCH KONŠTRUKCIÍ

- S1-S5** - VIĎ VÝKRESY SKUTKOVÉHO STAVU

SKLADBY ZATEPLOVACIEHO SYSTÉMU

- E1-E9** - VIĎ VÝKRES Č. C.1.14

POZNÁMKY:

- PRED ZAČATÍM STAVEBNÝCH PRÁČ PREVERIŤ SKUTOČNÚ SKLADBU OBALOVÝCH KONŠTRUKCIÍ SONDAMI

LEGENDA MATERIÁLOV:

- NOVÉ KONŠTRUKCIE A VÝROBKY

POZNÁMKY:

- DODÁVATEĽ STAVEBNÝCH PRÁČ JE PRED ZAČATÍM REALIZÁCIE POVINNÝ OBOZNÁMIŤ SA S CELOU PROJEKTOVOU DOKUMENTÁCIOU.
- VŠETKY ROZMERY SÚ UDÁVANÉ V MILIMETROCH AK NIE JE UVEDENÉ INAK. VŠETKY ROZMERY TREBA SKONTROLOVAŤ A POROVNAŤ SO SKUTOČNOSŤOU. V PRÍPADE AKÝCHKOLVEK ZMIEN ALEBO ROZDIELU MEDZI PROJEKTOM A SKUTOČNÝM STAVOM JE DODÁVATEĽ POVINNÝ INFORMOVAŤ PROJEKTANTA.
- V PRÍPADOCH NEPOPÍSANÝCH PROJEKTOVOU DOKUMENTÁCIOU SÚ SMERODAJNÉ STAVEBNÝ ZÁKON, STAVEBNÉ NORMY, TECHNOLOGICKÉ PREDPISY A INŠTRUKCIE VÝROBCOV A DODÁVATEĽOV STAVEBNÝCH MATERIÁLOV A VÝROBKOV, TECHNICKÉ PREDPISY INŠTITÚCIÍ KONTROLUJÚCICH KVALITU MATERIÁLOV A VYKONANÝCH PRÁČ.
- PROJEKT JE CHRÁNENÝ AUTORSKÝM PRÁVOM.

ORGANIZÁCIA

V-Projekt s.r.o.
Na Doline 210/18
919 65 Dolná Krupá
info@v-projekt.sk
tel.: 0949 419 722



ZODP. PROJEKTANT

Ing. Marek VILČEK

NÁZOV PROJEKTU

TEPELNÁ OCHRANA
ADMINISTRATÍVNEJ BUDOVY

INVESTOR

Obec ŠPAČINCE
Hlavná 183/16
919 51 Špačince

MIESTO STAVBY

Ul. Hospodárska 447/2
919 51 ŠPAČINCE
parc. č. 357/7, 357/21

STUPEŇ PD PRE STAVEBNÉ POVOLENIE

PROFESIA ARCH.-STAVEBNÉ RIEŠENIE










OBSAH VÝKRESU




POHĽAD SV, JZ
NAVRHOVANÝ STAV

DÁTUM 03/2024 MIERKA 1:100

FORMÁT Č. VÝKRESU REVÍZIA

3xA4 C.1.13

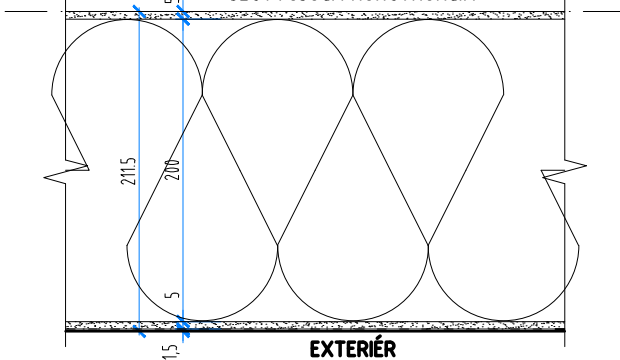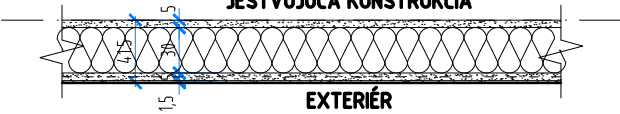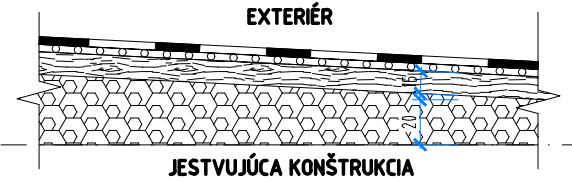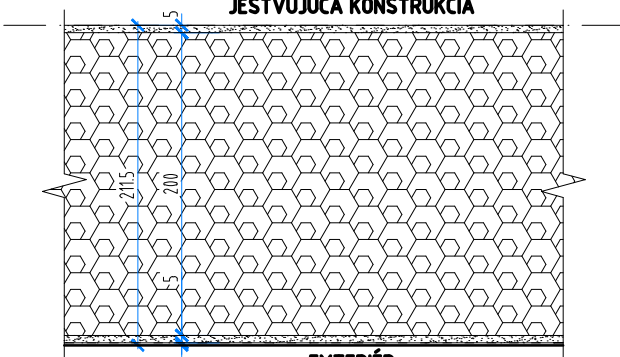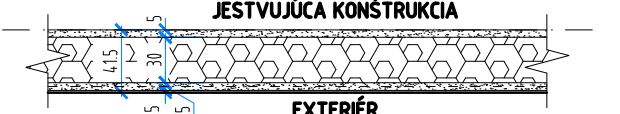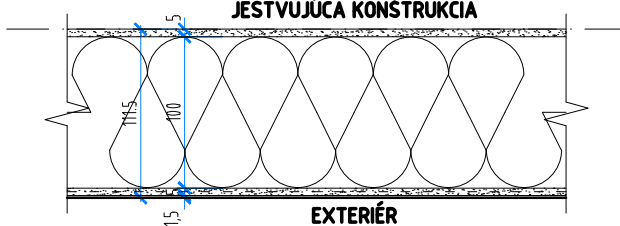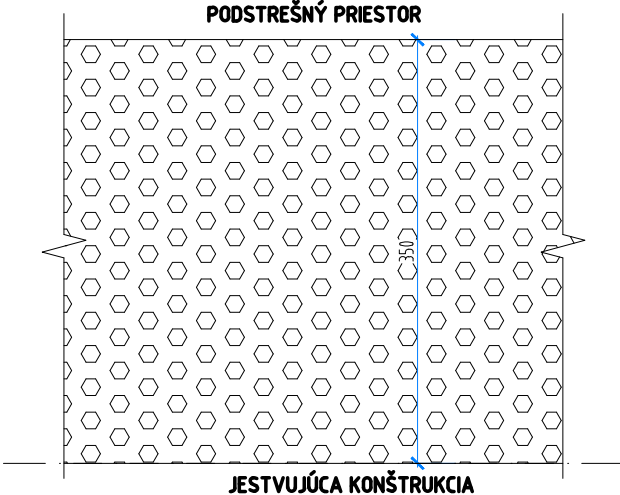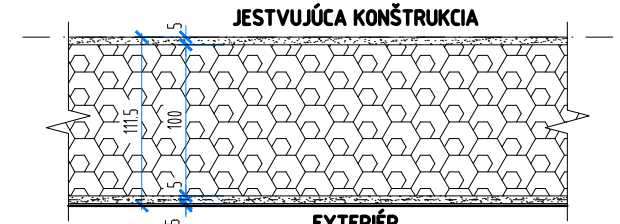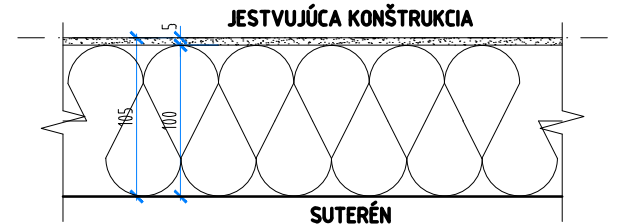E1 OBVODOVÝ PLÁŠŤ – BAUMIT PRO 5 mm 200 mm - 5 mm - 1,5 mm 	E5 PODHLADY A ČIELKA KONZOL STRIEŠOK NAD VSTUPMI, KOMÍN, OSTENIA A NADPRAŽIA VÝPLNÍ OTVOROV – BAUMIT PRO 5 mm 30 mm - 5 mm - 1,5 mm 	E9 ATIKA, STRIEŠKY NAD VSTUPMI min. 20 mm 18 mm - 0,6 mm 
E2 OBVODOVÝ PLÁŠŤ V MIESTACH STYKU S KONZOLAMI – BAUMIT STAR 5 mm 200 mm - 5 mm - 1,5 mm 	E6 KOMÍN PRI ÚROVNI TERÉNU, OSTENIA A NADPRAŽIA VÝPLNÍ OTVOROV V SOKLOVÝCH OBLASTIACH – BAUMIT STAR 5 mm 30 mm - 5 mm - 1,5 mm 	
E3 PODODKVAPOVÉ RÍMSY – BAUMIT PRO 5 mm 100 mm - 5 mm - 1,5 mm 	E7 STROP NAD 2.NP - Fúkaná tepelná izolácia na báze minerálnej vlny 350 mm 	
E4 OBVODOVÝ PLÁŠŤ V STYKU S TERÉNOM – BAUMIT STAR 5 mm 100 mm - 5 mm - 1,5 mm 	E8 STROP NAD SUTERÉNOM - Lepiaca stierka 3 mm - Tepelnoizolačná lamela z min. vlny Nobasil CLT C1 apod. 100 mm 	POZNÁMKY: - DODÁVATEĽ STAVEBNÝCH PRÁČ JE PRED ZAČATÍM REALIZÁCIE POVINNÝ OBOZNÁMIŤ SA S CELOU PROJEKTOVOU DOKUMENTÁCIOU. - VŠETKY ROZMERY SÚ UDÁVANÉ V MILIMETROCH AK NIE JE UVEDENÉ INAK. VŠETKY ROZMERY TREBA SKONTROLOVAŤ A POROVNAŤ SO SKUTOČNOSŤOU. V PRÍPADE AKÝCHKOLVEK ZMIEN ALEBO ROZDIELU MEDZI PROJEKTOM A SKUTOČNÝM STAVOM JE DODÁVATEĽ POVINNÝ INFORMOVAŤ PROJEKTANTA. - V PRÍPADOCH NEPOPÍSANÝCH PROJEKTOVOU DOKUMENTÁCIOU SÚ SMERODAJNÉ STAVEBNÝ ZÁKON, STAVEBNÉ NORMY, TECHNOLOGICKÉ PREDPISY A INŠTRUKCIE VÝROBCOV A DODÁVATEĽOV STAVEBNÝCH MATERIÁLOV A VÝROBKOV, TECHNICKÉ PREDPISY INŠTITÚCIÍ KONTROLUJÚCICH KVALITU MATERIÁLOV A VÝKONANÝCH PRÁČ. - PROJEKT JE CHRÁNENÝ AUTORSKÝM PRÁVOM. ORGANIZÁCIA V-Projekt s.r.o. Na Doline 210/18 919 65 Dolná Krupá info@v-projekt.sk tel.: 0949 419 722  ZODP. PROJEKTANT Ing. Marek VILČEK NÁZOV PROJEKTU TEPELNÁ OCHRANA ADMINISTRATÍVNEJ BUDOVY INVESTOR Obec ŠPAČINCE Hlavná 183/16 919 51 Špačince MIESTO STAVBY Ul. Hospodárska 447/2 919 51 ŠPAČINCE parc. č. 357/7, 357/21 STUPEŇ PD PRE STAVEBNÉ POVOLENIE PROFESIA ARCH.-STAVEBNÉ RIEŠENIE OBSAH VÝKRESU SKLADBY NAVRHOVANÝCH TEPELNOIZOLAČNÝCH SYSTÉMOV DÁTUM 03/2024 MIERKA 1:5 FORMÁT 3xA4 Č. VÝKRESU C.1.14 REVÍZIA Sada

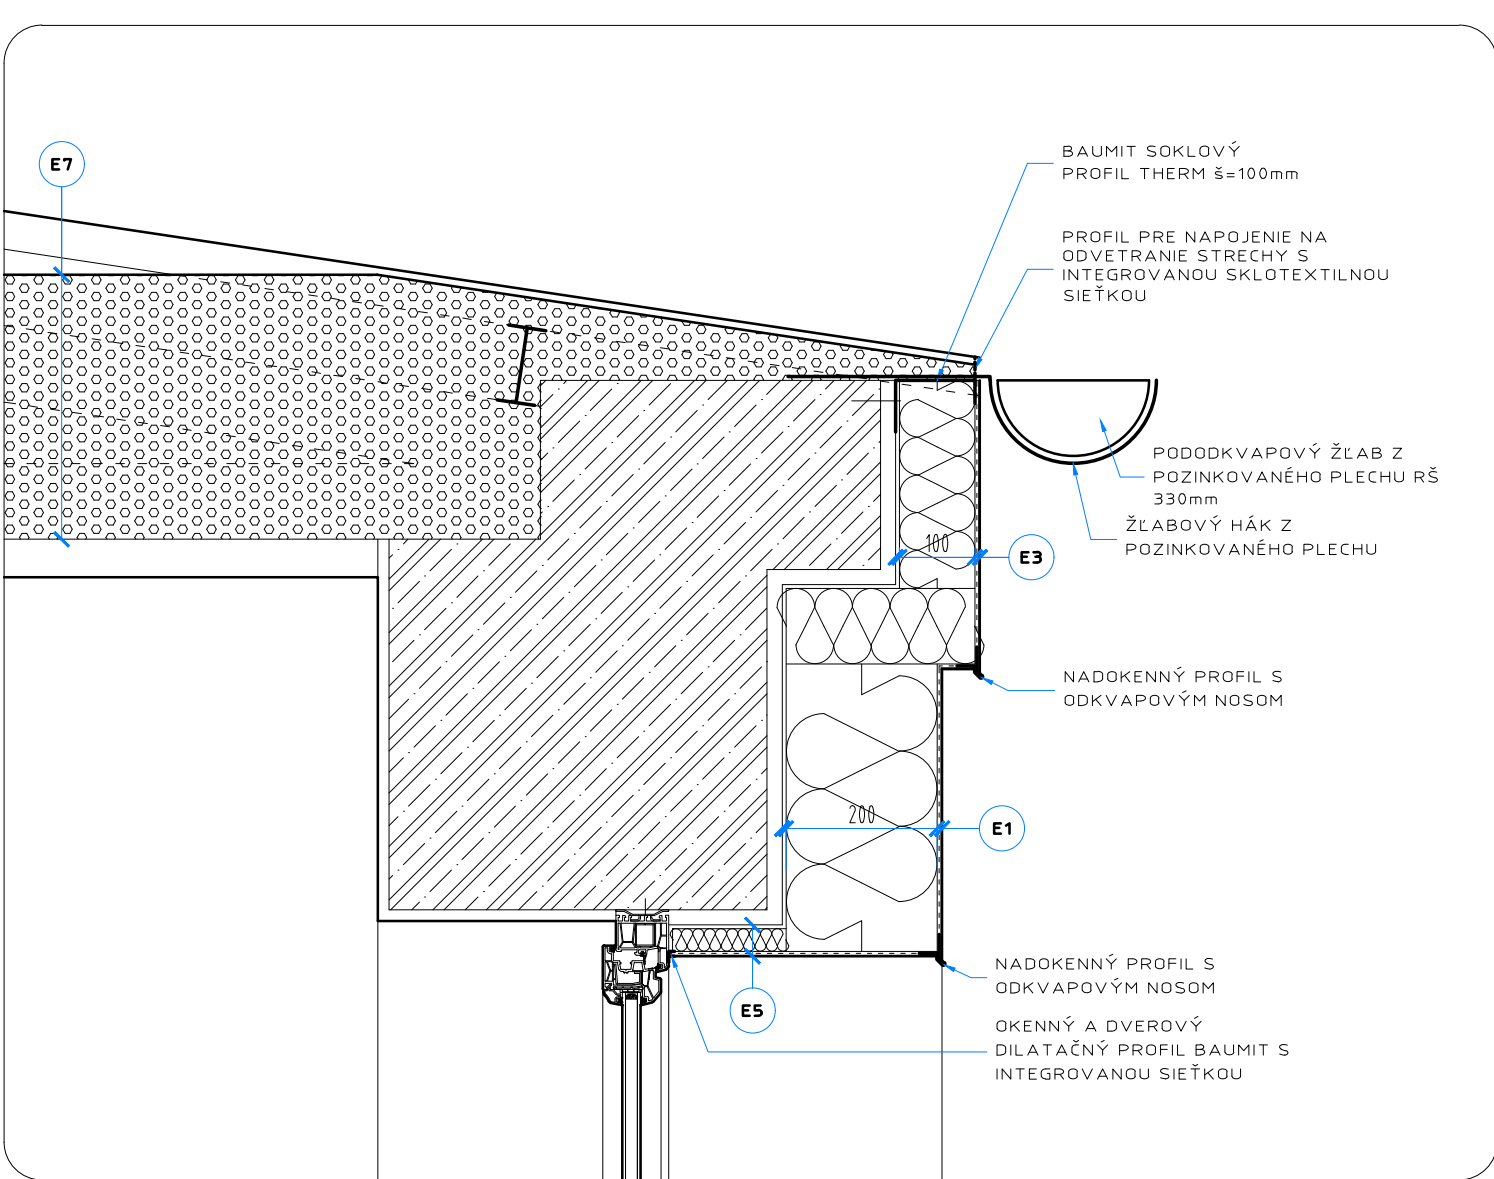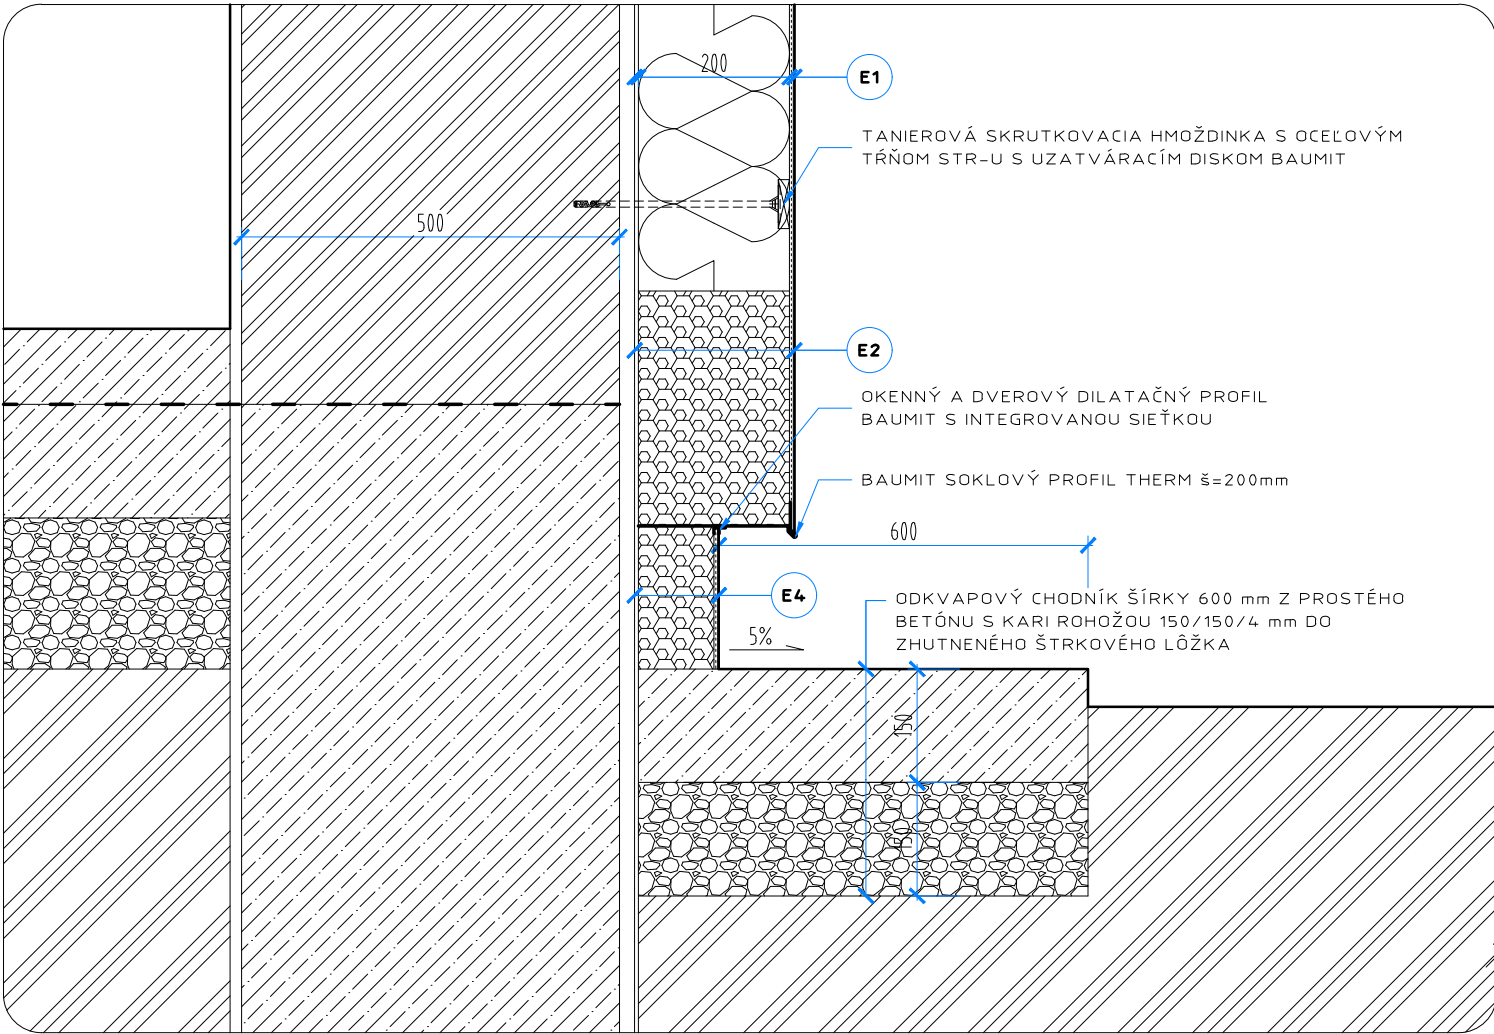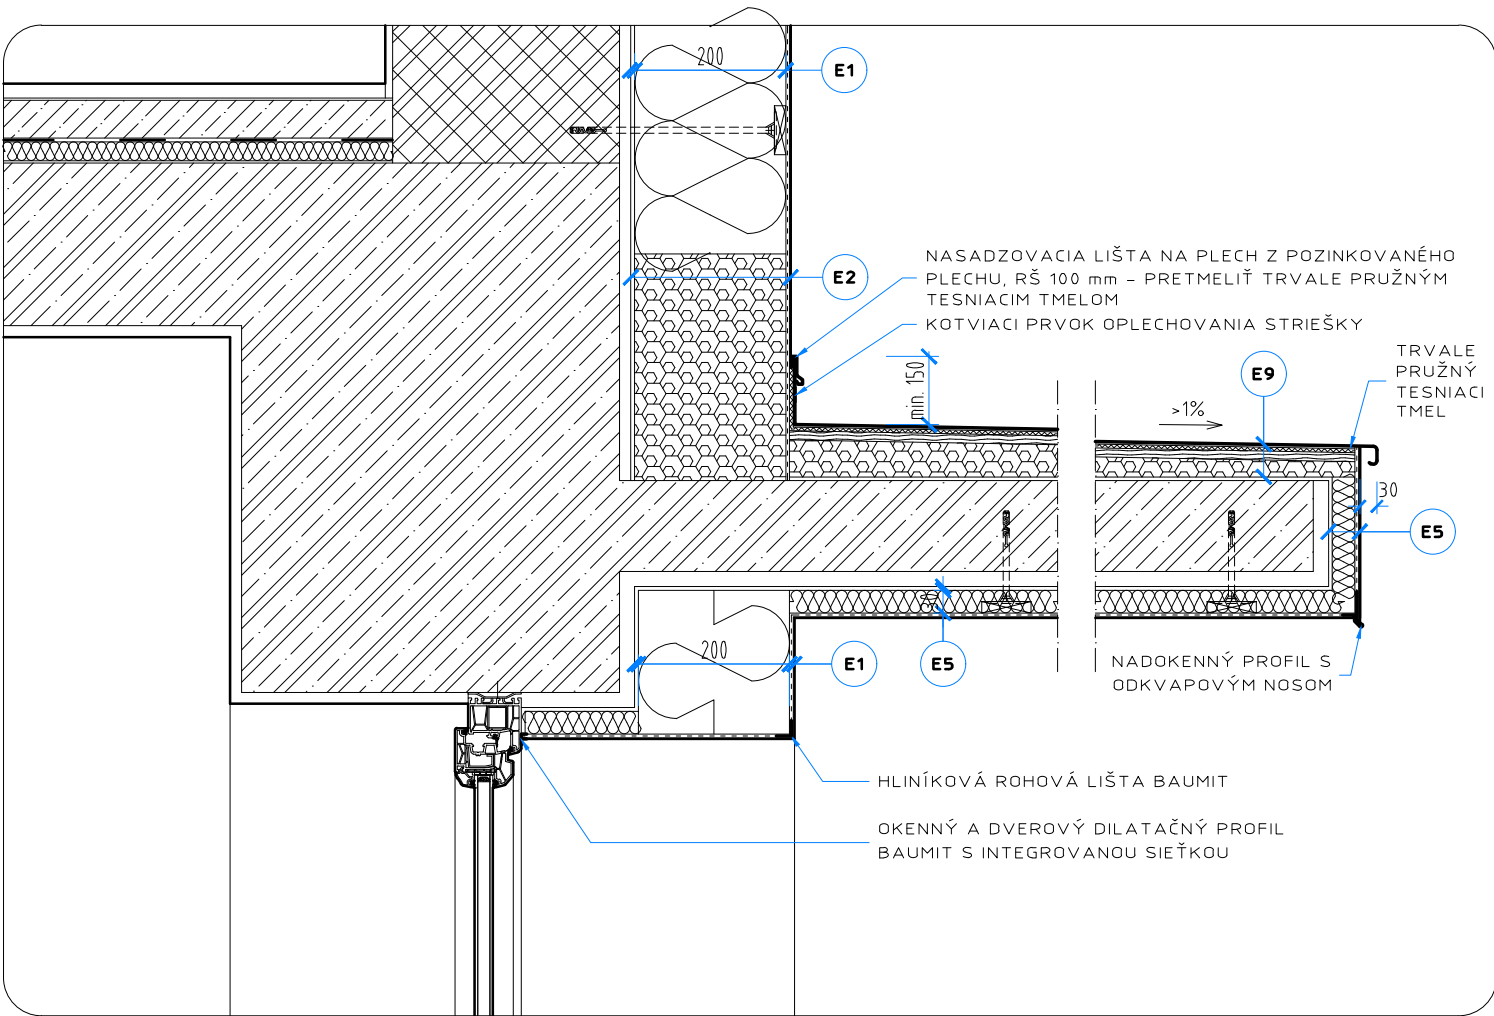

<