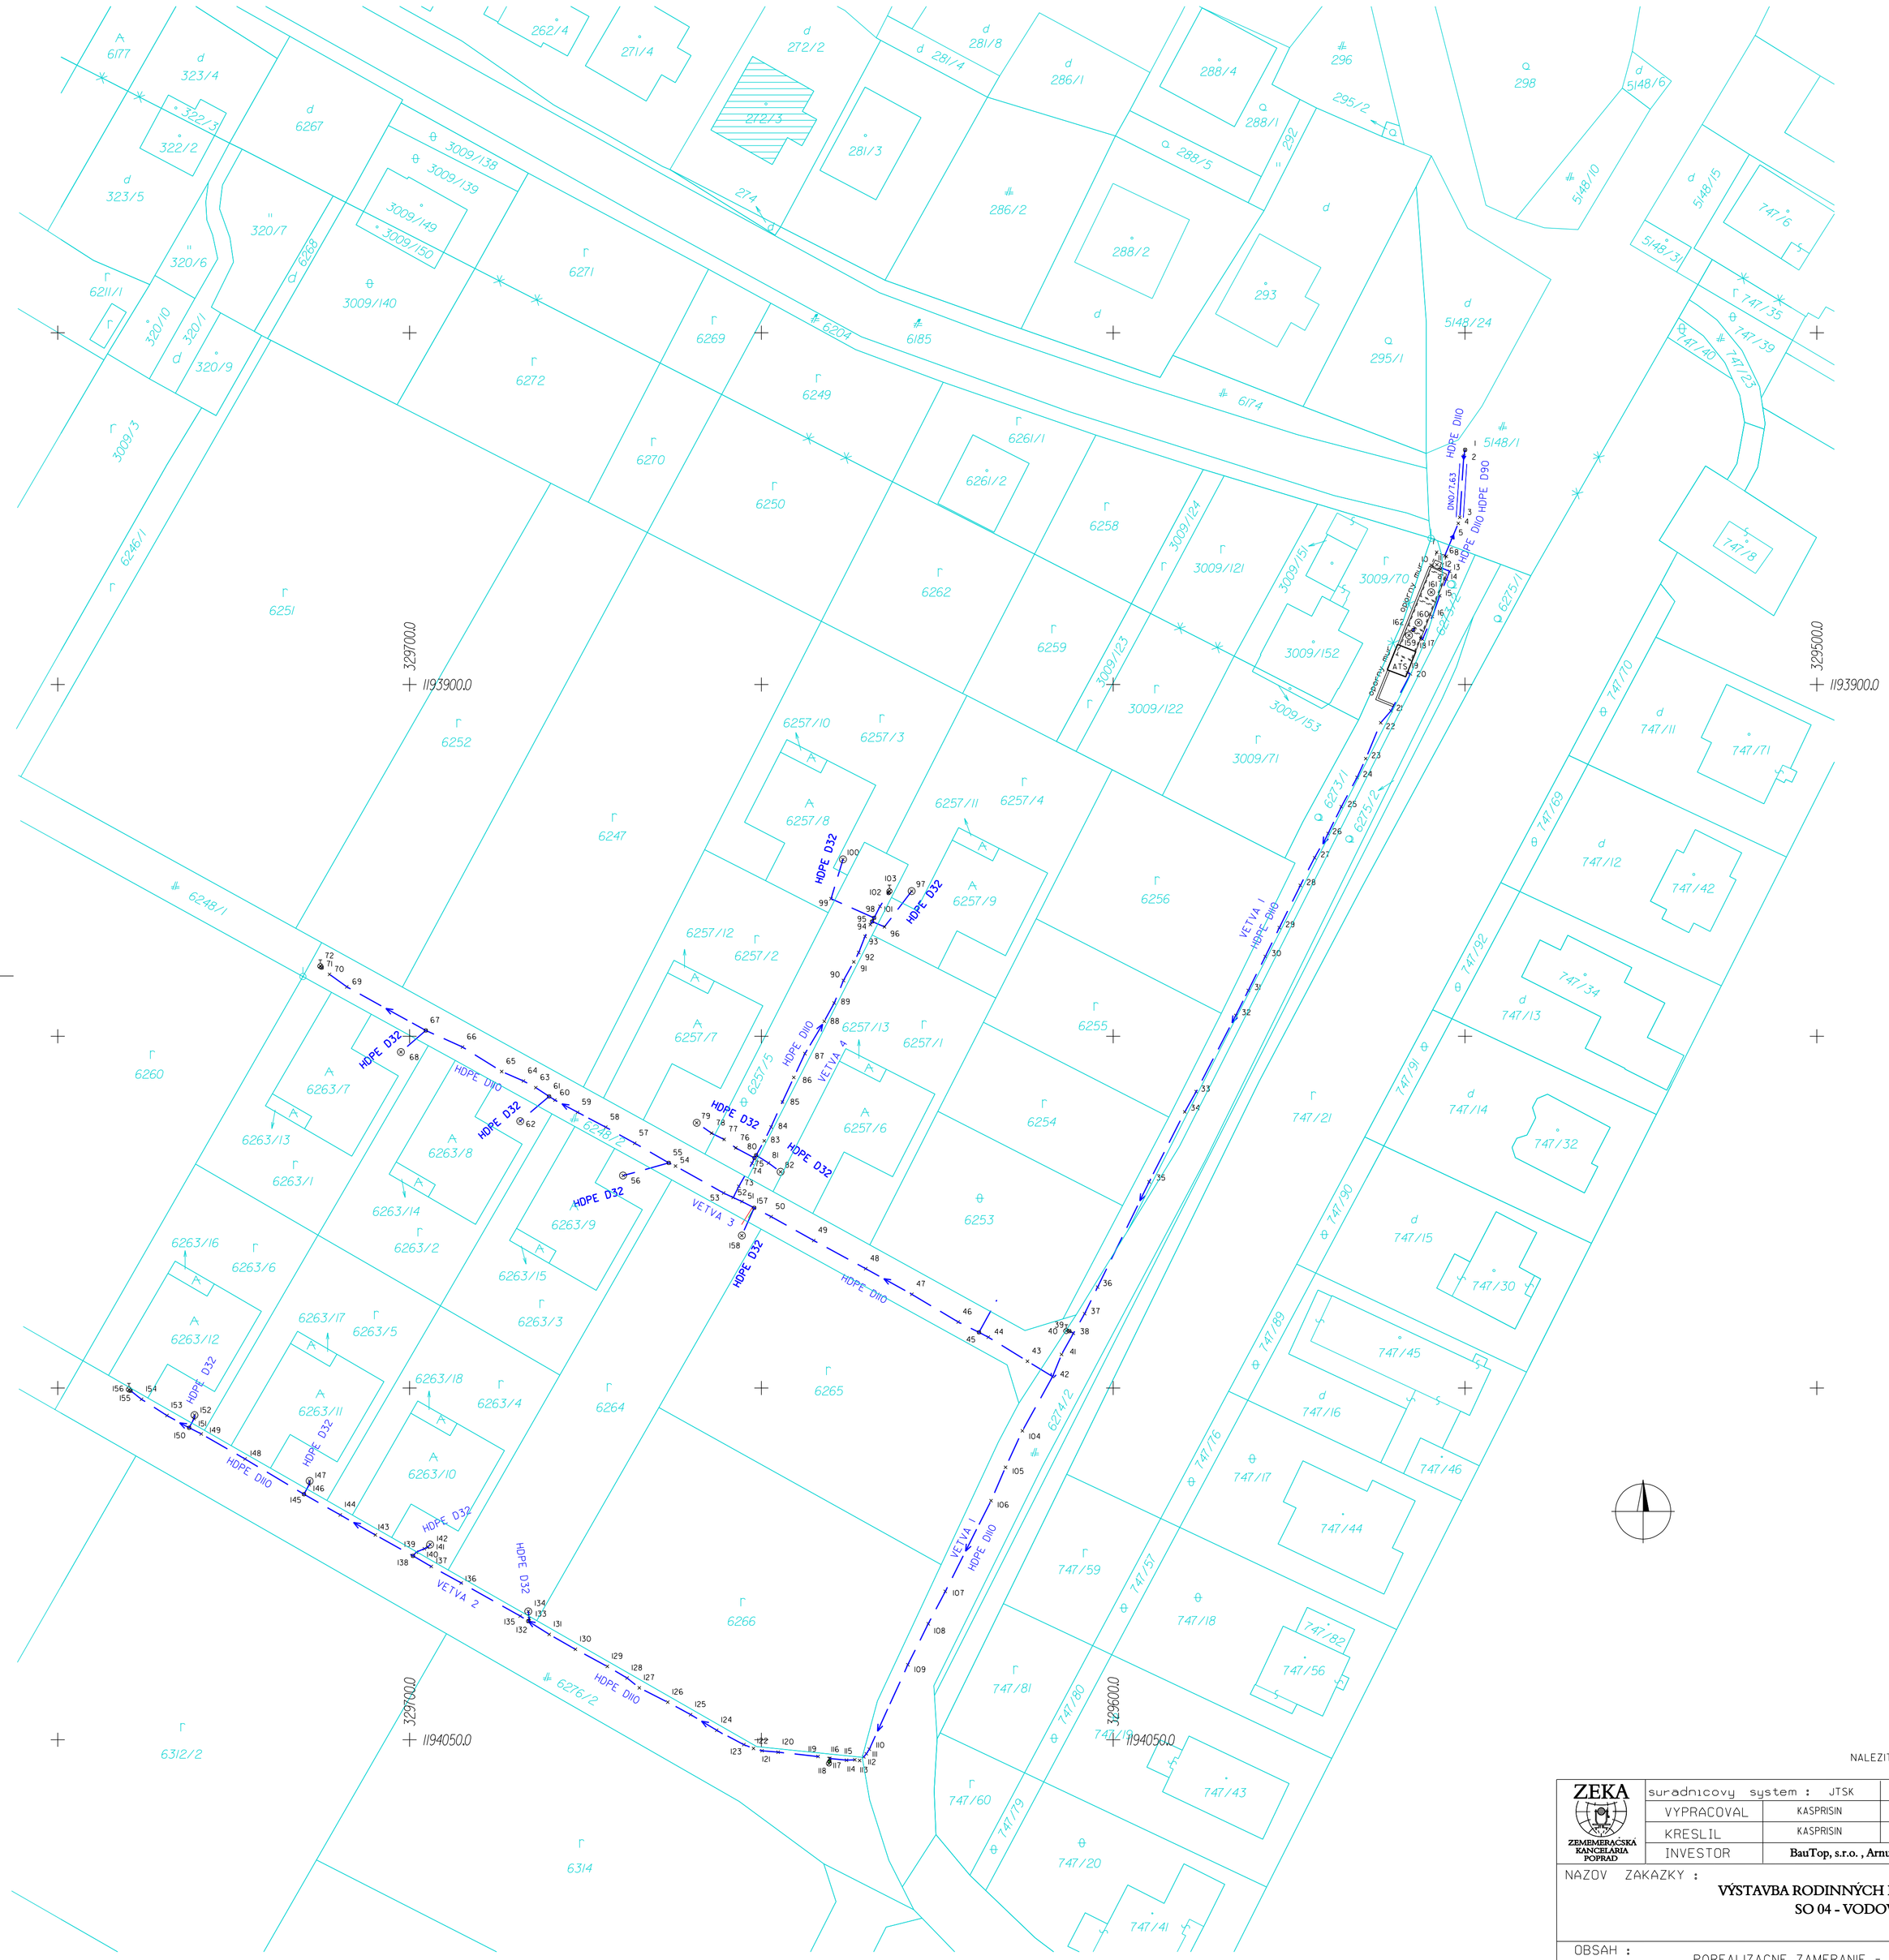

NALEZITOSTAMI A PRESNOSTOU ZODPOVEDA PREDPISOMI

ZEKA ZEMEMERAČSKÁ KANCELÁRIA POPRAD	suradnicovy system : JTSK		vyskovy system : BALT P.V.	
	VYPRACOVAL	KASPRISIN	DATUM	SEPTEMBER 2024
	KRESLIL	KASPRISIN	FORMAT	6 A 4
	INVESTOR	BauTop, s.r.o. , Arnutovce	MIERKA	1:500

NAZOV ZAKAZKY :

VÝSTAVBA RODINNÝCH DOMOV MLYNICA
SO 04 - VODOVOD

OBSAH : POREALIZACNE ZAMERANIE - ZOBRAZENE V MAPE KN