

ZMLUVA
VLASTNÍKOV PREVÁDZKOVO SÚVISIACICH VEREJNÝCH VODOVODOV

uzatvorená v zmysle ustanovení zákona č. 513/1991 Zb. Obchodného zákonníka v platnom znení a zákona č. 442/2002 Z.z. o verejných vodovodoch a verejných kanalizáciách a o zmene a doplnení zákona č. 276/2001 Z.z. o regulácii v sieťových odvetviach v znení neskorších predpisov

(ďalej len „zmluva“)

medzi:

Vlastník č. 1: **Trenčianske vodárne a kanalizácie, a.s.**
so sídlom: Kožušnícka 4, 911 05 Trenčín
zastúpená: Ing. Marián Kortiš, PhD. - generálny riaditeľ
osoba oprávnená vo
veciach technických: Ing. Barbora Blahová – výrobo – technický a investičný riaditeľ

IČO: 36 302 724
DIČ: 2020175751
IČ DPH: SK2020175751
Registrácia: Obchodný register vedený Okresným súdom Trenčín, odd. Sa, vl.č. 10100/R

(ďalej len „vlastník 1“)

a

Vlastník č. 2: **Obec Trenčianske Stankovce**
so sídlom: 913 11 Trenčianske Stankovce 362
zastúpená: JUDr. Martin Markech – starosta obce

osoba oprávnená vo veciach technických: JUDr. Martin Markech

IČO: 00 312 100
IČ DPH:
Registrácia:

(ďalej len „vlastník 2“)

(vlastník 1 a vlastník 2 ďalej spoločne aj „zmluvné strany“)

Článok I. Úvodné ustanovenia

1. Vlastník 1 je vlastníkom vodárenskej infraštruktúry (verejných vodovodov) v Trenčianskom regióne v k.ú. Sedličná, Malé Stankovce, umiestenej na parcele 342/2, 342/1, 445/1, ktorú prevádzkuje v zmysle ustanovení zákona č. 442/2002 Z. z. o verejných vodovodoch a verejných kanalizáciách a o zmene a doplnení zákona č. 276/2001 Z.z. o regulácii v sieťových odvetviach (ďalej len „Zákon“) za účelom hromadného zásobovania obyvateľstva a iných odberateľov pitnou vodou (ďalej len „verejný vodovod vlastníka 1“).
2. Vlastník 2 je stavebníkom stavby verejného vodovodu, ktorý bude vybudovaný v k.ú. Sedličná, Malé Stankovce na parcelách 342/2, 342/1, 445/1, pozostávajúceho z nasledovných stavebných objektov:
Predĺženie verejného vodovodu
(ďalej len „verejný vodovod vlastníka 2“).
3. Zmluvné strany sa dohodli na technických podmienkach napojenia verejného vodovodu vlastníka 2 na verejný vodovod vlastníka 1, ktoré sú uvedené vo vyjadrení vlastníka 1 k projektovej dokumentácii pre stavebné povolenie vlastníka 2 k vodnej stavbe, ktorej súčasťou je verejný vodovod vlastníka 2 a/alebo vyplývajú z ustanovení Zákona. Vyjadrenie tvorí neoddeliteľnú súčasť tejto zmluvy ako jej Príloha č. 1.
4. Zmluvné strany sa dohodli, že vlastník 1 bude dodávať vlastníkovi 2 pitnú vodu ako vlastníkovi prevádzkovo súvisiaceho verejného vodovodu s účinnosťou od právoplatnosti rozhodnutia o povolení užívania stavby verejného vodovodu vlastníka 2 a za podmienok dohodnutých v tejto zmluve za účelom hromadného zásobovania obyvateľstva a iných odberateľov pitnou vodou vlastníkom 2.

Článok II. Predmet zmluvy

1. Zmluvné strany sa dohodli, že vlastník 1 bude z verejného vodovodu vlastníka 1 dodávať vlastníkovi 2 do verejného vodovodu vlastníka 2 pitnú vodu a vlastník 2 sa zaväzuje dodanú vodu odobrať a zaplatiť vlastníkovi 1 dohodnutú cenu za odobraté množstvo pitnej vody podľa tejto zmluvy (ďalej aj len „vodné“).

Článok III. Podmienky dodávky vody

1. Vlastník 1 sa zaväzuje dodávať vlastníkovi 2 pitnú vodu za nasledovných podmienok:
 - 1.1. **Akosť (kvalita) vody:** pitná voda v zmysle vyhlášky Ministerstva zdravotníctva Slovenskej republiky č. 247/2017 Z. z., ktorou sa ustanovujú podrobnosti o kvalite pitnej vody, kontrole kvality pitnej vody, programe monitorovania a manažmente rizík pri zásobovaní pitnou vodou, v znení neskorších predpisov,
 - 1.2. **Miesto dodania (odberné miesto):** vtok vody z verejného vodovodu vlastníka 1 do verejného vodovodu vlastníka 2 parcela č. 445/1

v k.ú. Malé Stankovce v mieste špecifikovanom v grafickom znázornení, ktoré tvorí Prílohu č. 2 k tejto zmluve označenom ako rozhranie prevádzkovo súvisiacich verejných vodovodov (ďalej len „miesto dodania“)

1.3. Spôsob určenia množstva dodanej vody verejným vodovodom vlastníka 2:

1.3.1. v prípade, ak sa stane vlastníkom alebo prevádzkovateľom verejného vodovodu vlastníka 2, osoba odlišná od vlastníka 1, množstvo dodanej vody verejným vodovodom vlastníka 1 bude merané určeným meradlom, ktoré je vlastník 2 povinný osadiť do zodpovedajúcej vodomernej šachy vlastníka 2 umiestnenej na verejnom vodovode vlastníka 2, vybudovanej podľa technickej špecifikácie určenej vlastníkom 1 a Zákonom,

1.3.2. v prípade ak sa stane vlastníkom alebo prevádzkovateľom verejného vodovodu vlastníka 2, vlastník 1, množstvo dodanej vody verejným vodovodom vlastníka 1 bude merané určenými meradlami, ktoré je budú vybudované budúcimi vlastními nehnuteľností pripojených na verejný vodovod vlastníka 2, vybudovanými podľa technickej špecifikácie určenej vlastníkom 1 a Zákonom,

1.4. Tlakové pomery: vlastník 1 sa zaväzuje, zabezpečiť v mieste dodania tlakové pomery v zmysle platných právnych predpisov a prevádzkového poriadku verejného vodovodu vlastníka 1, ktorý je prístupný v sídle vlastníka 1.

1.5. Účel využitia: miesto dodania je využívané na trvalé a hromadné zásobovanie verejného vodovodu vlastníka 2

1.6. Množstvo dodávanej vody: vlastník 1 je povinný dodať vlastníkovi 2 vodu v odbernom mieste v množstve Q_r (ktoré je povinný uviesť vlastník 2 vlastníkovi 1 v podkladoch pre vydanie vyjadrenia k stavebnému povoleniu) uvedenom v Prílohe č. 1 tejto zmluvy

1.7. Kontrola podmienok dodávky vody: vlastník 1 je povinný vykonávať kontrolu dodávanej vody v zmysle Vyhlášky Ministerstva zdravotníctva Slovenskej republiky č. 247/2017 Z.z., ktorou sa ustanovujú podrobnosti o kvalite pitnej vody, kontrole kvality pitnej vody, programe monitorovania a manažmente rizík pri zásobovaní pitnou vodou.

Článok IV.

Cena za dodávku vody

1. Cena za dodávku vody (vodné) je stanovená Rozhodnutím Úradu pre reguláciu sieťových odvetví so sídlom Bajkalská 27, 820 07 Bratislava podľa zákona č. 250/2012 Z.z. o regulácii v sieťových odvetviach a Vyhláškou Úradu pre reguláciu sieťových odvetví č. 195/2013 Z.z. ktorou sa ustanovuje cenová regulácia výroby, distribúcie a dodávky pitnej vody verejným vodovodom a odvádzania a čistenia odpadovej vody verejnou kanalizáciou. Aktuálna cena vodného a stočného je zverejnená na internetovej stránke vlastníka 1 www.tvkas.sk.

2. Vodné vlastníka 2 uhrádza formou platieb za opakované dodávky tovarov a na základe faktúr vystavovaných po vykonanom odpočte. Dodávka vody sa realizuje v zmysle platného zákona č. 222/2004 Z.z. o dani z pridanej hodnoty, v znení neskorších predpisov ako opakovaná dodávka tovaru a služby. Obdobím opakovanej dodávky pitnej vody je obdobie jedného kalendárneho mesiaca.
3. Právo na vodné vzniká vlastníkovi 1 vtokom vody do verejného vodovodu vlastníka 2 napojeného bezprostredne za určeným meradlom.
4. Vlastník 1 do 15 kalendárnych dní od vykonania odpočtu vystaví vlastníkovi 2 faktúru za príslušné fakturačné obdobie. Faktúra musí obsahovať náležitosti podľa platných právnych predpisov.
5. Vlastník 2 sa zaväzuje uhradiť vlastníkovi 1 faktúru v lehote 14 dní odo dňa jej odoslania.
6. V prípade omeškania vlastníka 2 s úhradou vodného, je vlastník 2 povinný zaplatiť vlastníkovi 1 zmluvnú pokutu vo výške 0,05 % z dlžnej sumy za každý deň omeškania. Zaplatením zmluvnej pokuty nie je dotknutý nárok vlastníka 1 na úroky z omeškania a náhradu škody prevyšujúcej zmluvnú pokutu.

Článok V. Obmedzenie alebo prerušenie dodávky vody

1. Vlastník 1 môže obmedziť alebo prerušiť dodávku vody z verejného vodovodu vlastníka 1 do verejného vodovodu vlastníka 2 najmä:
 - 1.1. z dôvodu mimoriadnej udalosti podľa zákona č. 42/1994 Z.z. o civilnej ochrane obyvateľstva v znení neskorších predpisov,
 - 1.2. pri poruche na verejnom vodovode vlastníka 1,
 - 1.3. v prípade ak verejný vodovod vlastníka 2 nezodpovedá technickým požiadavkám tak, že kvalita vody vo verejnom vodovode vlastníka 2 môže ohroziť zdravie alebo bezpečnosť osôb alebo spôsobiť škodu na majetku vlastníka 1,
 - 1.4. pri ohrození života a zdravia ľudí alebo majetku,
 - 1.5. pri vykonávaní plánovaných opráv, obnovy, údržbárskych a revízných prácach, v rozsahu ustanovenom vyhláškou č. 276/2012 Z. z. Úradu pre reguláciu sieťových odvetví, ktorou sa ustanovujú štandardy kvality dodávky pitnej vody verejným vodovodom a odvádzania odpadovej vody verejnou kanalizáciou, v znení neskorších predpisov,
 - 1.6. pri vyhlásení obmedzenia zásobovania vodou, v rozsahu ustanovenom vyhláškou č. 276/2012 Z. z. Úradu pre reguláciu sieťových odvetví, ktorou sa ustanovujú štandardy kvality dodávky pitnej vody verejným vodovodom a odvádzania odpadovej vody verejnou kanalizáciou, v znení neskorších predpisov,
 - 1.7. pri vyhlásení regulačných stupňov odberu vôd,
 - 1.8. v prípade pri preukázaní neoprávneného odberu vody,
 - 1.9. v prípade nezaplatenia vodného po dobu dlhšiu ako 30 dní po dobe splatnosti faktúry, ktorou bolo vodné vlastníkovi 2 vyfakturované,
 - 1.10. v prípadoch keď je vlastník 1 oprávnený odstúpiť od tejto zmluvy.
2. Vlastník 1 je povinný vlastníkovi 2 bez zbytočného odkladu oznámiť prerušenie alebo obmedzenie dodávky vody, ktorá nastala podľa bodu 1. Pri obmedzení alebo prerušení dodávky vody z dôvodov podľa bodu 1.5. tohto článku je tak povinný urobiť v lehote najmenej 15 dní vopred.
3. Pri prerušení alebo obmedzení dodávky vody z dôvodov podľa bodu 1. je povinný zabezpečiť náhradné zásobovanie pitnou vodou pre obyvateľov alebo iných odberateľov napojených na verejný vodovod vlastníka 2 vlastník 2 na svoje náklady.

4. V prípade, že dodávka vody do verejného vodovodu vlastníka 1 je obmedzená alebo prerušená z dôvodov na strane vlastníka 2, je vlastník 2 povinný uhradiť vlastníkovi 1 náklady na obmedzenie alebo prerušenie dodávky vody a to do 15 dní odo dňa doručenia výzvy vlastníka 1 na úhradu nákladov vlastníkovi 2.
5. Vlastník 1 nezodpovedá za škody a ušlý zisk vzniknuté vlastníkovi 2 nedostatkom tlaku vody pri obmedzenom alebo prerušenom dodávaní vody z dôvodu mimoriadnej udalosti na strane vlastníka 1 pri prerušení dodávky elektrickej energie alebo z dôvodu, kedy je oprávnený dodávku vody prerušiť alebo obmedziť podľa tejto zmluvy alebo platných právnych predpisov.

Článok VI. Povinnosti vlastníka 1

1. Vlastník 1 zodpovedá za dodávku vody v dohodnutom množstve a kvalite zodpovedajúcej pre pitnú vodu až po miesto dodania. Za kvalitu a množstvo vody od vtoku do verejného vodovodu vlastníka 2 zodpovedá vlastník 2.
2. Vlastník 1 je oprávnený pri údržbe svojich zariadení alebo pri vykonávaní nevyhnutných zásahov na svojich zariadeniach krátkodobo zhoršiť kvalitu vody v senzorických ukazovateľoch (zákal vody).
3. Pri vzniku havárie na zariadení vlastníka 1, ktorou môže byť ohrozená riadna prevádzka verejného vodovodu vlastníka 2 a v prípade, že bude ohrozená dohodnutá dodávka vody vlastníkovi 2, vlastník 1 je povinný havarijný stav bez odkladu ohlásiť zástupcovi vlastníka 2 Beták Rastislav a na tel. č. 0905404052, a vykonať neodkladné opatrenia na zníženie dopadu havárie a odstrániť závalu verejného vodovodu vlastníka 1 a to bezodkladne.

Článok VII. Povinnosti vlastníka 2

1. Vlastník 2 je povinný oboznámiť vlastníka 1 s požiadavkou na dodávku vody nad dohodnuté množstvo pred plánovaným zvýšeným odberom, návrhom dodatku k tejto zmluve.
2. Pri zmene vlastníctva verejného vodovodu vlastníka 2, je vlastník 2 povinný zaplatiť vlastníkovi 1 vodné za odobratú vodu do ukončenia zmluvného vzťahu založeného touto zmluvou.
3. Vlastník 2 je povinný zabezpečiť riadne prevádzkovanie verejného vodovodu vlastníka 2 a zariadení vo vlastníctve vlastníka 2, ako i odstránenie závad verejného vodovodu vlastníka 2 tak, aby nespôsobil zníženie odoberaného množstva a/alebo zhoršenie kvality vody a/alebo škody na verejnom vodovode vlastníka 1 a/alebo zariadeniach vo vlastníctve vlastníka 1. Vlastník 2 je povinný vlastníkovi 1 nahradiť škodu, ktorá mu vznikne porušením tejto povinnosti. Pri vzniku havárie na verejnom vodovode vlastníka 2 a/alebo zariadeniach vo vlastníctve vlastníka 2, ktorá by mohla ohroziť prevádzku alebo spôsobiť poškodenie verejného vodovodu vlastníka 1 a/alebo zariadení vo vlastníctve vlastníka 1, je vlastník 2 povinný vykonať opatrenia na zníženie dopadu havárie a havarijný stav okamžite ohlásiť vlastníkovi 1 na centrálny Dispečing TVK, tel. č.: 0903 419 780, e-mail: dispecing@tvkas.sk
4. V prípade preukázateľného vzniku škody na verejnom vodovode vlastníka 1 a/alebo zariadeniach vlastníka 1 v dôsledku havárie na verejnom vodovode vlastníka 2 a/alebo

zariadeniach vo vlastníctve vlastníka 2, je vlastník 2 povinný nahradiť vlastníkovi 1 vzniknutú škodu.

Článok VIII. Požiarna funkcia

1. Zmluvné strany sa dohodli, že verejný vodovod vlastníka 2 :
 - 1.1. plní požiarnu funkciu : áno
(* nehodiace sa preškrtnite)

Článok IX. Trvanie zmluvy

1. Táto zmluva je uzatvorená na dobu neurčitú.
2. Zmluva zaniká:
 - 2.1. dohodou zmluvných strán;
 - 2.2. odstúpením od zmluvy;
 - 2.3. výpoveďou zmluvy;
 - 2.4. zánikom zmluvnej strany (zánikom PO bez právneho nástupcu);
 - 2.5. z dôvodov ustanovených osobitnými právnymi predpismi.
3. Vlastník 1 je oprávnený okamžite odstúpiť od zmluvy najmä z nasledovných dôvodov, ktoré sa považujú za podstatné porušenie zmluvy:
 - 3.1. ak napriek výzve vlastníka 1 na opravu verejného vodovodu vlastníka 2 alebo zariadení vo vlastníctve vlastníka 2, je stav verejného vodovodu vlastníka 2 a/alebo zariadení vlastníka 2 v rozpore s dohodnutými technickými podmienkami tak, že môže ohroziť zdravie bezpečnosť osôb alebo majetok, prípadne spôsobiť neprípustné technické alebo technologické zmeny v dodávke vody;
 - 3.2. ak vlastník 1 zistí, že vlastník 2 sa dopustil neoprávneného pripojenia verejného vodovodu vlastníka 2 na verejný vodovod vlastníka 1;
 - 3.3. ak vlastník 2 napriek výzve vlastníka 1 nezabezpečí odstránenie zistenej poruchy na verejnom vodovode vlastníka 2 a/alebo zariadeniach vo vlastníctve vlastníka 2 v lehote stanovenej vlastníkom 1, ktorá nesmie byť kratšia ako 3 dni;
 - 3.4. pri neoprávnenom odbere vody,
 - 3.5. ak vlastník 2 používa dodanú vodu na iný účel ako je dohodnuté v zmluve,
 - 3.6. ak vlastník 2 nezaplatí peňažné záväzky vyplývajúce zo zmluvy po dobu dlhšiu ako 30 dní po lehote splatnosti týchto peňažných záväzkov;
 - 3.7. ak napriek výzve vlastníka 1 vlastník 2 nezabezpečí prispôsobenie verejného vodovodu vlastníka 2 a/alebo technických zariadení vo vlastníctve vlastníka 2 tak, aby bolo možné merať množstvo dodávanej vody;
 - 3.8. ak vlastník 2 nedovolené manipuluje s meradlom;
 - 3.9. ak vlastník 2 písomne neoznámí vlastníkovi 1 zmenu vlastníckeho práva k verejnému vodovodu vlastníka 2 v lehote 3 dní od zmeny v osobe vlastníka;

- 3.10. ak si napriek výzve vlastníka 1 vlastník 2 nesplní ktorúkoľvek zo svojich zákonných alebo zmluvne dohodnutých povinností v dodatočnej lehote určenej vlastníkom 1 najmenej však v trvaní 3 dní.
- 4. Vlastník 2 je oprávnený odstúpiť od tejto Zmluvy v prípade ak:
 - 4.1. ak nesúhlasí so zmenou ceny za dodávku vody a to písomným oznámením doručeným vlastníkovi 1 najneskôr do 7 pracovných dní po účinnosti novej ceny za podmienky odstránenia pripojenia verejného vodovodu vlastníka 2,
- 5. Odstúpenie od zmluvy je účinné od momentu doručenia písomného odstúpenia druhej zmluvnej strane. Po účinnosti odstúpenia od zmluvy je vlastník 1 oprávnený zastaviť dodávku vody. Odstúpením od zmluvy nie je dotknuté právo vlastníka 1 na náhradu škody a iné nároky, ktoré vznikli do doby odstúpenia od zmluvy.
- 6. Zmluvné strany môžu vypovedať zmluvu písomnou výpoveďou bez uvedenia dôvodu, pričom zmluva zaniká uplynutím jednomesačnej výpovednej lehoty, ktorá začína plynúť od prvého dňa kalendárneho mesiaca nasledujúceho po doručení výpovede druhej zmluvnej strane. Výpovedná lehota vlastníka 2 však neuplynie skôr ako dôjde k riadnemu odpojeniu verejného vodovodu vlastníka 2 od verejného vodovodu vlastníka 1 čo je vlastník 1 vlastníkovi 2 povinný preukázať.

Článok X. Záverečné ustanovenia

- 1. Práva a povinnosti zmluvných strán výslovne touto zmluvou neupravené sa riadia ustanoveniami zákona č. 513/1991 Zb. Obchodný zákonník a súvisiacimi právnymi predpismi platnými v Slovenskej republike.
- 2. V prípade, ak sa niektoré z ustanovení tejto zmluvy stane neplatným, zostáva platnosť ostatných ustanovení nedotknutá. Zmluvné strany sa v takomto prípade zaväzujú formou písomného dodatku nahradiť neplatné ustanovenie novým ustanovením, zodpovedajúcim hospodárskemu účelu tejto zmluvy, ktorý zmluvné strany sledovali v čase jej podpisu.
- 3. Obsah tejto zmluvy je možné meniť alebo dopĺňať iba dohodou zmluvných strán formou písomného dodatku k nej, ktorý bude neoddeliteľnou súčasťou tejto zmluvy.
- 4. Prílohu tejto zmluvy tvoria:
 - Príloha č. 1: *Vyjadrenie vlastníka 1 k projektovej dokumentácii pre stavebné povolenie vlastníka 2*
 - Príloha č. 2: *Grafické znázornenie*
- 5. Prípadné spory, ktoré vzniknú pri plnení zmluvných povinností vyplývajúcich z tejto zmluvy, budú zmluvnými stranami prednostne riešené dohodou. Pokiaľ by zmluvné strany nedospeli k dohode, riešenie sporu sa riadi právnym poriadkom platným na území Slovenskej republiky.
- 6. Zmluvné strany sa dohodli, že si budú vzájomne poskytovať bez potreby ďalšej výzvy všetky informácie potrebné pre riadne plnenie povinností vyplývajúcich z tejto zmluvy a platných právnych predpisov.
- 7. Zmluva nadobúda platnosť dňom jej podpisu zmluvnými stranami a účinnosť dňom nasledujúcim po jej zverejnení v zmysle ustanovenia § 47a zákona č. 40/1964 Zb. Občianskeho zákonníka.

8. Táto zmluva je vyhotovená v dvoch rovnopisoch, pričom každá zo zmluvných strán obdrží jeden rovnopis.
9. Zmluvné strany vyhlasujú, že túto zmluvu uzatvorili dobromyseľne, na základe ich pravej a slobodnej vôle, že zmluva nebola uzatvorená v tiesni, ani za nápadne nevýhodných podmienok, text zmluvy si riadne prečítali, jej obsahu rozumejú a súhlasia s ním, na dôkaz čoho pripájajú pod túto zmluvu svoje podpisy.

V Trenčíne dňa

V Trenčianskych Stankovciach dňa

za vlastníka 1:

za vlastníka 2:

Trenčianske vodárne a kanalizácie, a.s.
zastúpený

Obec Trenčianske Stankovce
zastúpený

.....
Ing. Marián Kortiš, PhD.
generálny riaditeľ

.....
JUDr. Martin Markech



Trenčianske vodárne
a kanalizácie, a.s.

Obec Trenčianske Stankovce

Obecný úrad

913 11 TRENČIANSKE STANKOVCE

Váš list značky/zo dňa:

Naša značka:
VTIR-2024/47-17

Vybavuje/tel.:
Ing. Lichnerová, 0903441614
maria.lichnerova@tvkas.sk

Trenčín
15.02.2024

VEC : PpÚR, PpSP – „Predĺženie verejného vodovodu v obci Trenčianske Stankovce“ investor Obec Trenčianske Stankovce

K predloženému projektu pre vydanie územného rozhodnutia a stavebného povolenia zaujímame v zmysle zákona č. 442/2002 Z.z. nasledovné stanovisko :

Predložená projektová dokumentácia rieši predĺženie verejného vodovodu v obci Trenčianske Stankovce k.ú. Malé Stankovce z dôvodu napojenia jestvujúcich a budúcich rodinných domov na verejný vodovod.

SO 01 Predĺženie verejného vodovodu – Navrhovaný je verejný vodovod z rúr HDPE PE 100/ PN 10, DN 150 v celkovej dĺžke 216,11 m a 3 ks prípojok vody z rúr HDPE PE100/PN10, DN 25 v celkovej dĺžke 14,64 m. Od miesta napojenia bude predĺženie vodovodu vedené v jestvujúcej komunikácii – riadením pretláčaním, od lomového bodu vedené v chráničke DN 250 v dĺžke 10,3 m. Navrhované predĺženie verejného vodovodu bude napojené na jestvujúci verejný vodovod z LT DN 150 na vetve „I“ a zároveň bude prepojené na jestvujúci verejný vodovod z PVC rúr DN 100 na vetve „XV-1“. Navrhované predĺženie bude označené ako „Id“. Osadené budú dva podzemné hydranty DN 80.

SO 02 Prípojky vody – Navrhované prípojky vody v počte 3 kusy budú prevedené z rúr HDPE Pe100/PN10, DN 25 v celkovej dĺžke 14,64 m. Prípojky budú vyvedené na stavebné pozemky a ukončené v navrhovaných vodomerných šachtách 1200x900x1800 mm.

S navrhovaným technickým riešením

s ú h l a s í m e z a p o d m i e n o k :

VODOVOD:

1. Navrhovanú vetvu verejného vodovodu žiadame realizovať z **HDPE** potrubia **min. DN 150** spájaného elektrospojkami.
2. V mieste pripojenia navrhovanej vodovodnej vetvy na jestvujúcu vodovodnú vetvu žiadame osadiť 3 uzávery.
3. Vodovodné potrubie v celej dĺžke bude opatrené vyhľadávacím vodičom, vyvedeným do samostatných hydrantových poklopov na izolačnú dosku, nad potrubie bude uložená fólia. Vodovodné prípojky a podzemné požiarne hydranty musia byť na vodovod napojený odbočením s uzáverom a zemnou súpravou.
4. Vrcholové body, armatúry, zmeny smerového vedenia budú označené v súlade s STN 75 5025. Na oblúkoch, pod poklopmi, päťkovými kolenami, šupátkami, hydrantmi budú osadené zaisťovacie bloky, tieto je potrebné zakresliť do kladačského plánu. Všetky navrhované podzemné hydranty osadené na verejnom vodovode budú vo funkcii vzdušníkov a kalníkov.

5. Prerušenia v dodávke vody, ktoré vyplynú z realizácie navrhovaného vodovodu žiadame v časovom predstihu konzultovať s pracovníkmi našej spoločnosti.
6. Armatúry žiadame podoprieť primeranými betónovými blokmi.
7. Na vodovodnom potrubí žiadame dodržať minimálne krytie 1,5 m.
8. Počas výstavby žiadame, aby trasa inž. sietí v správe našej spoločnosti zostala trvale prístupná – nesmú tam byť umiestnené skládky materiálov, žeriav a pod.
9. Akékoľvek zásahy do vodovodných potrubí v správe našej spoločnosti t.j. prepojenie navrhovaných vodovodných potrubí na existujúce potrubie verejného vodovodu musia vykonať iba pracovníci našej spoločnosti na základe objednávky. Pre navrhovanú stavbu verejného vodovodu bude určený technický dozor (p. **Repa, kontakt: frantisek.repa@tvkas.sk, tel.: 0903/403627**). Technický dozor musí odsúhlasiť obsypy potrubia a zúžastniť sa tlakových skúšok. V opačnom prípade nevydáme súhlas ku kolaudácii stavby. Obsypy vodovodného potrubia žiadame realizovať z piesku do 30 cm nad potrubie.

VODOVODNÉ PRIPOJKY :

10. V zmysle zákona č. 442/2002 Z.z. o verejných vodovodoch a verejných kanalizáciách, § 22 odst.1 a § 23 odst. 1 žiadateľ o pripojenie na verejný vodovod sa môže pripojiť na verejný vodovod len na základe zmluvy o dodávke vody uzatvorenej s vlastníkom resp. prevádzkovateľom verejného vodovodu – túto zmluvu požadujeme uzatvoriť ešte pred realizáciou vodovodnej prípojky vrátane dodania 2 exemplárov kompletnej zjednodušenej PD vodovodnej prípojky (od napojenia na verejný vodovod po objekt VŠ), kópie z katastrálnej mapy a listu vlastníctva.
11. Na vodovodnej prípojke žiadame vybudovať typovú vodomernú šachtu rozmerov 1,2 x 0,9 x 1,8 m max. 1,0 m za oplotením na pozemku investora.
12. Objekt vodomernej šachty je potrebné rozmerovo prispôbiť zabudovaným armatúram vodomernej zostavy a realizovať tak, aby bola chránená proti vnikaniu vody, plynov a nečistôt, musí byť odvodnená, vetrateľná a bezpečne prístupná.
13. Vstup do navrhovanej vodomernej šachty žiadame umiestniť tak, aby stena vstupného komína lícovala so stenou vodomernej šachty t.j. vstupný komín vybudovať bez odskoku a stúpačky osadiť do vstupného komína.
14. Do vodomernej šachty požadujeme osadiť vodomer používaný v rámci našej spoločnosti vrátane zaradenia armatúr - uzávery pred i za vodomerom, filter, spätná klapka, ukľudňovacie kusy.
15. Akékoľvek zásahy do vodovodných potrubí v správe našej spoločnosti t.j. pripojenie novej vodovodnej prípojky ako aj montáž vodomernej zostavy a vodomeru musia vykonať iba pracovníci našej spoločnosti na základe objednávky. V opačnom prípade sa bude jednať o neoprávnený zásah do verejného vodovodu a nevydáme súhlas ku kolaudácii stavby.

Všeobecné požiadavky pre budovanie verejných sietí v súlade s platnou legislatívou SR:

16. Akékoľvek zmeny technického riešenia počas realizácie sietí je nutné konzultovať s pracovníkmi TVK a.s. a dokumentovať v Stavebnom denníku stavby.
17. Upozorňujeme Vás, že v zmysle zákona č. 442/2002 Z.z. o verejných vodovodoch a verejných kanalizáciách § 27, odst. 4 je stavebník povinný na svoje náklady bezodkladne prispôbiť novej úrovni povrchu všetky zariadenia a príslušenstvo verejného vodovodu majúce vzťah k terénu, k pozemnej komunikácii alebo inej stavbe.
18. Počas výstavby žiadame **prizývať našich zamestnancov k funkčným skúškam**. Pokiaľ záznamy o vykonaných skúškach nebudú potvrdené pracovníkmi TVK a.s., naša spoločnosť nevydá súhlas ku kolaudácii stavby a nevstúpi do jednaní s vlastníkom o prevzatí vybudovaných vodných stavieb do prevádzky.
19. V predmetnej lokalite sa nachádzajú inž. siete v správe našej spoločnosti (vodovod a kanalizácia). Tieto žiadame vopred vytýčiť na základe objednávky pracovníkmi našej spoločnosti (vodovod - p. Repa, tel.:0903/403627, kanalizácia Ing. Hartmann, tel.:0911/239469) a následne plne rešpektovať v zmysle STN 73 6005 Priestorová úprava vedení technického vybavenia a zákona č. 442/2002 Z. zák. o verejných vodovodoch a verejných kanalizáciách § 19, odst. 2 a 5. Podľa citovaného zákona je ochranné pásmo vodovodného a kanalizačného potrubia do DN 500 1,8 m, nad DN 500 3,0 m od osi

vodovodného potrubia. Zemné práce v ochrannom pásme vodovodného potrubia požadujeme vykonávať výhradne ručne bez použitia strojných mechanizmov. Správnosť spôsobu križovania navrhovaných prípojok ostatných inž. sietí s inž. sietami v správe našej spoločnosti žiadame písomne odsúhlasiť pracovníkmi našej spoločnosti ešte pred ich zasypaním.

20. Ku kolaudácii predĺženia verejného vodovodu žiadame predložiť porealizačné zameranie v grafickej a digitálnej forme prevedené oprávneným geodetom.
21. Žiadame zabezpečiť doplnenie jestvujúceho prevádzkového poriadku verejného vodovodu obce Trenčianske Stankovce.
22. Predloženú PD si ponechávame pre vlastnú potrebu.

Vyjadrenie k prevzatiu verejných vodných stavieb do prevádzky TVK a.s.:

Pokiaľ bude v rámci kolaudačného konania vyhodnotené, že počas výstavby boli dodržané všetky vyššie uvedené podmienky a všeobecne platné právne predpisy a normy a vlastníci vodných stavieb predloží budúcemu prevádzkovateľovi žiadosť o prevzatie vybudovaných stavieb do prevádzky a doloží podklady v zmysle Zoznamu povinných príloh k prevádzkovej zmluve, TVK a.s. prehlasuje, že vstúpi do rokovania o prevzatí do prevádzky vodných stavieb v súlade so zákonom NR SR č.442/2002 Z.z. o verejných vodovodoch a kanalizáciách v znení neskorších predpisov, § 17 a § 18 do svojej prevádzky.

Do usporiadania prevádzkových vzťahov s vlastníkom sietí TVK a.s., nepripojí prípojku na verejné siete, neosadí meradlo a neuzavrie zmluvu o dodávke vody s jednotlivými vlastníkmi pozemkov.

Vydanie požiadaviek k návrhu a realizácii vodných stavieb ako aj k navrhovaným prípojkám uplatňujeme na základe zákona NR SR č.442/2002 Z.z. o verejných vodovodoch a kanalizáciách v znení neskorších predpisov, jednak ako vlastníci v súlade s § 15,16 a/alebo prevádzkovateľ v súlade s § 17,18 verejných sietí, na ktoré sa navrhované vodné stavby pripájajú.

Ing. Barbora Blahová
Výrobnotechnický a investičný riaditeľ
TVK a.s. Trenčín

NAPOJIT NA JESTVUJÚCI VEREJNÝ VODOVOD
NA VETVE "I" OSADENÍM ODBOČKY T-KUS DN 150/150
z.ú. VETVA "Id" km 0,000 00

VETVA "I"
LT DN 150

VETVA "II"
LT DN 150

CIEĽOVÁ JAMA
1,5m x 1,5m/2m

CHRÁNIČKA HDPE
DN 250, dl. 10,30m

STARTOVACIA JAMA
2,5m x 1,5m/2m

asf.cesta II/507


chodník

445/1

chodník


HL
DN

9

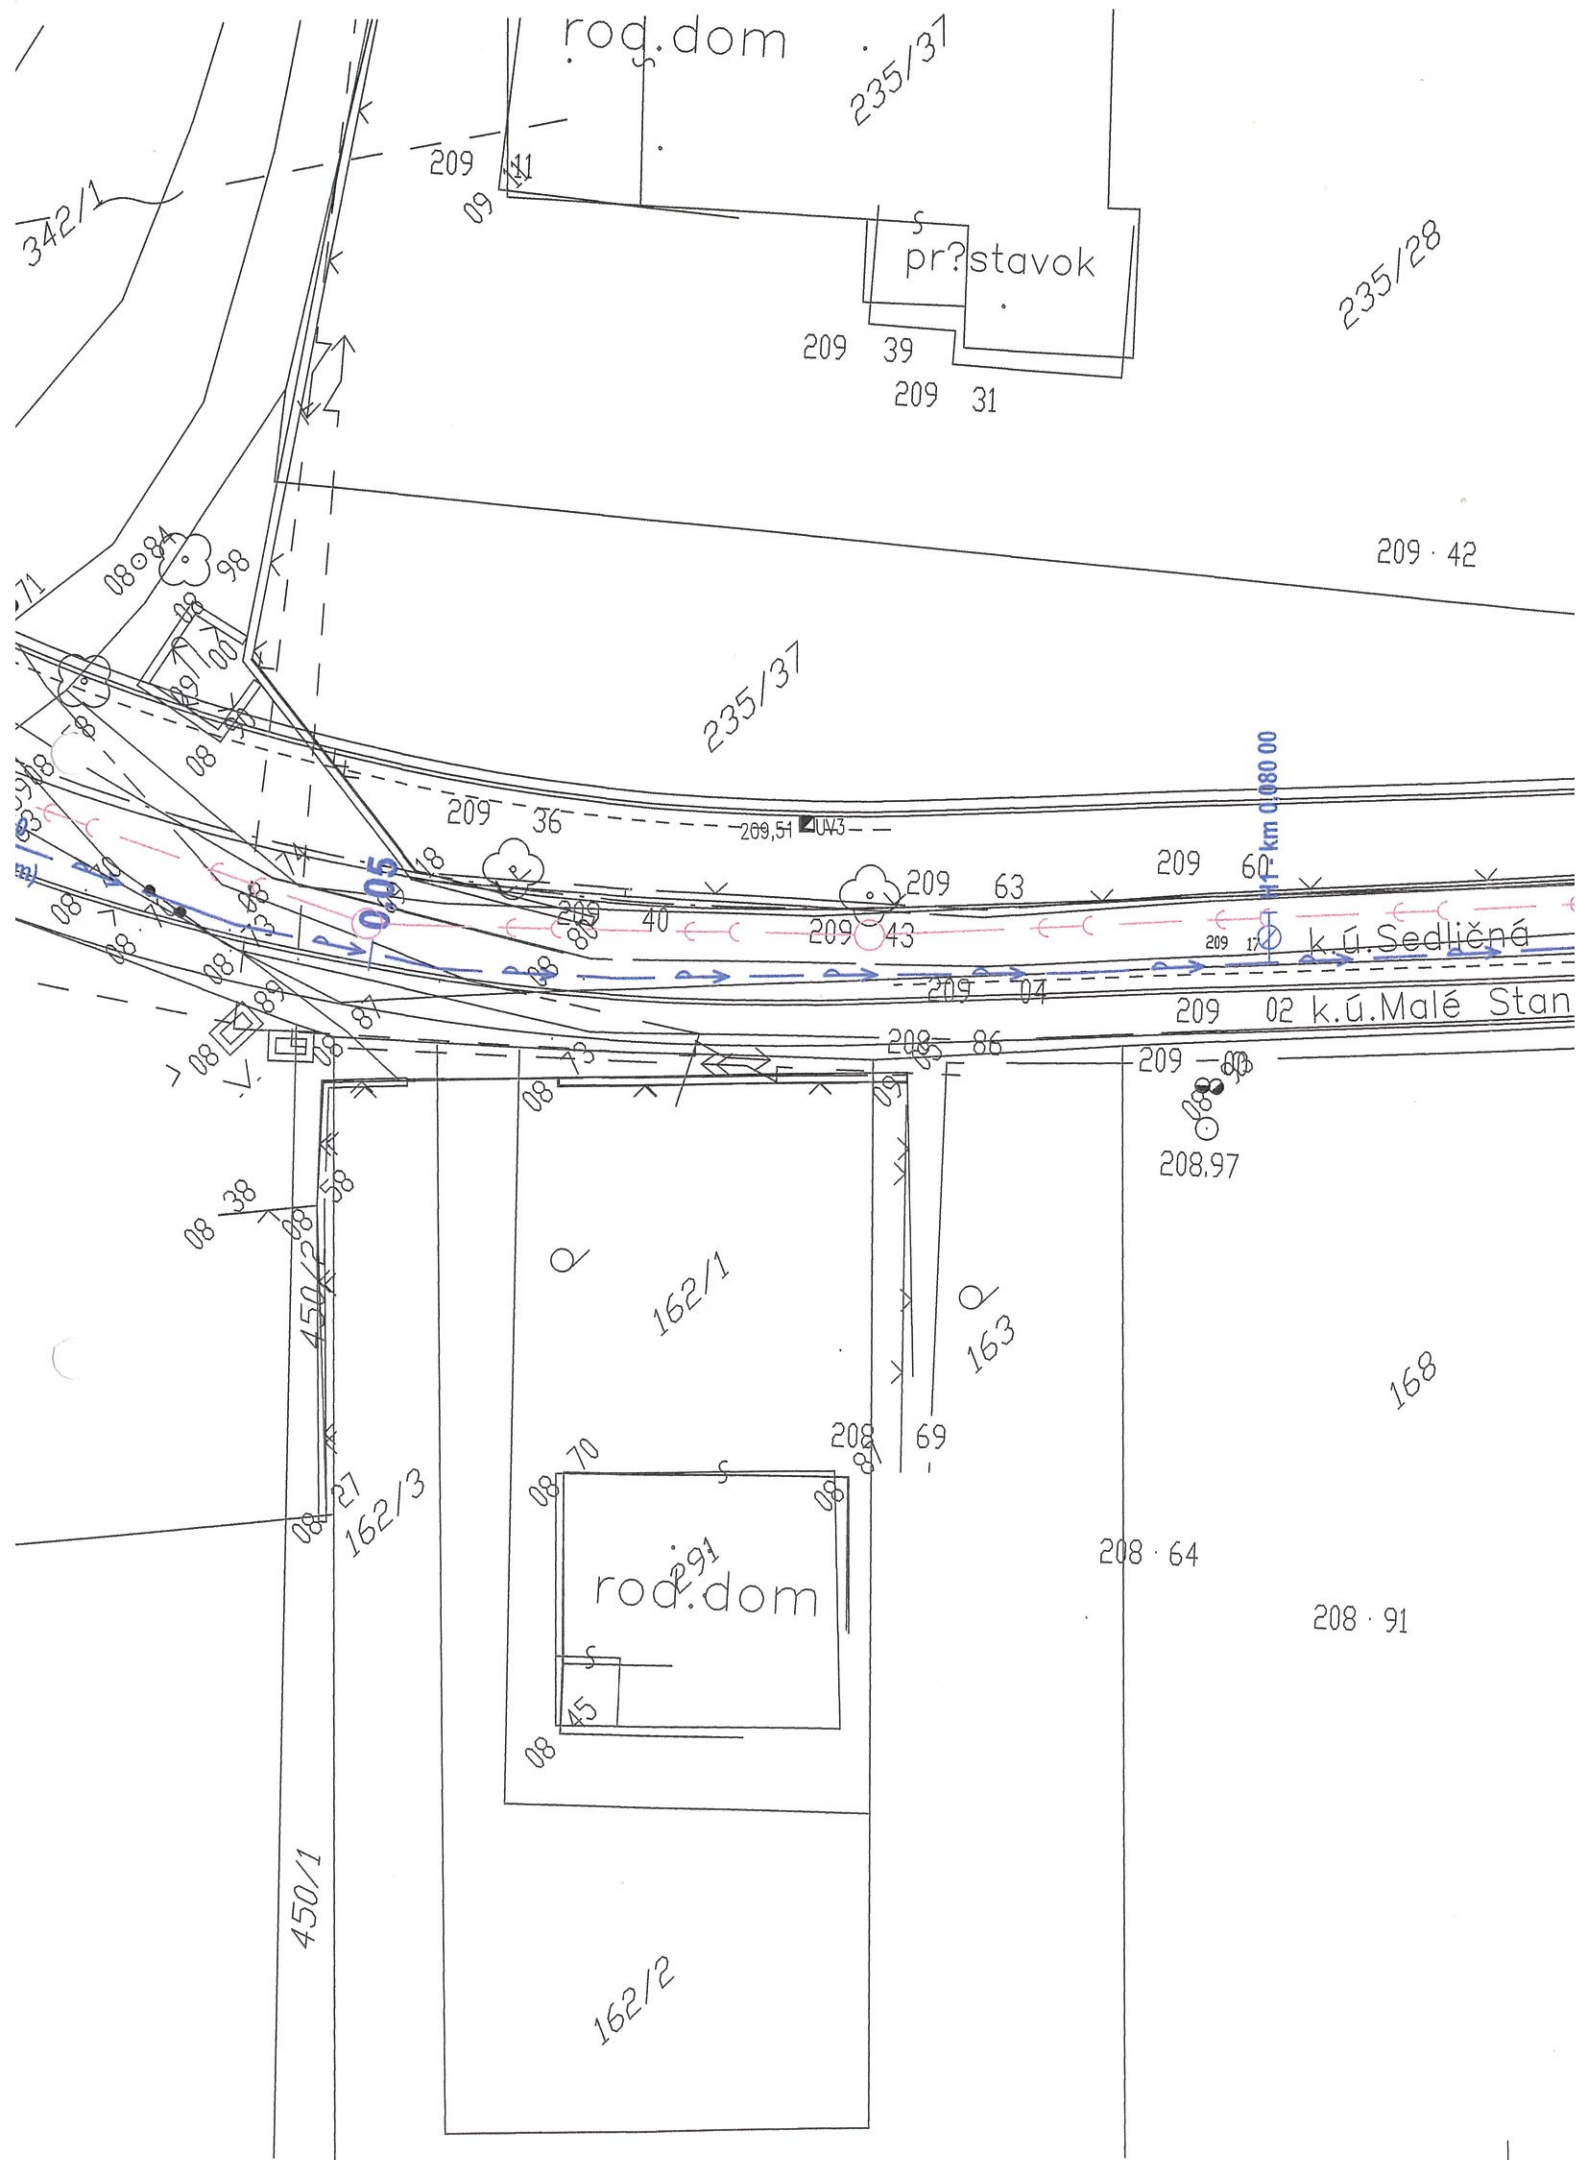

SO 01 - PREDLŽENIE VEREJNÉHO VODOVODU SO 02 - PRÍPOJKY VODY

HDPE PE100/PN10, SDR 17 DN 150 (D110x9,5mm)-dl. 216,11m
HDPE PE100/PN10, SDR 17 DN 25 (D32x2,00mm)-dl. 14,64m

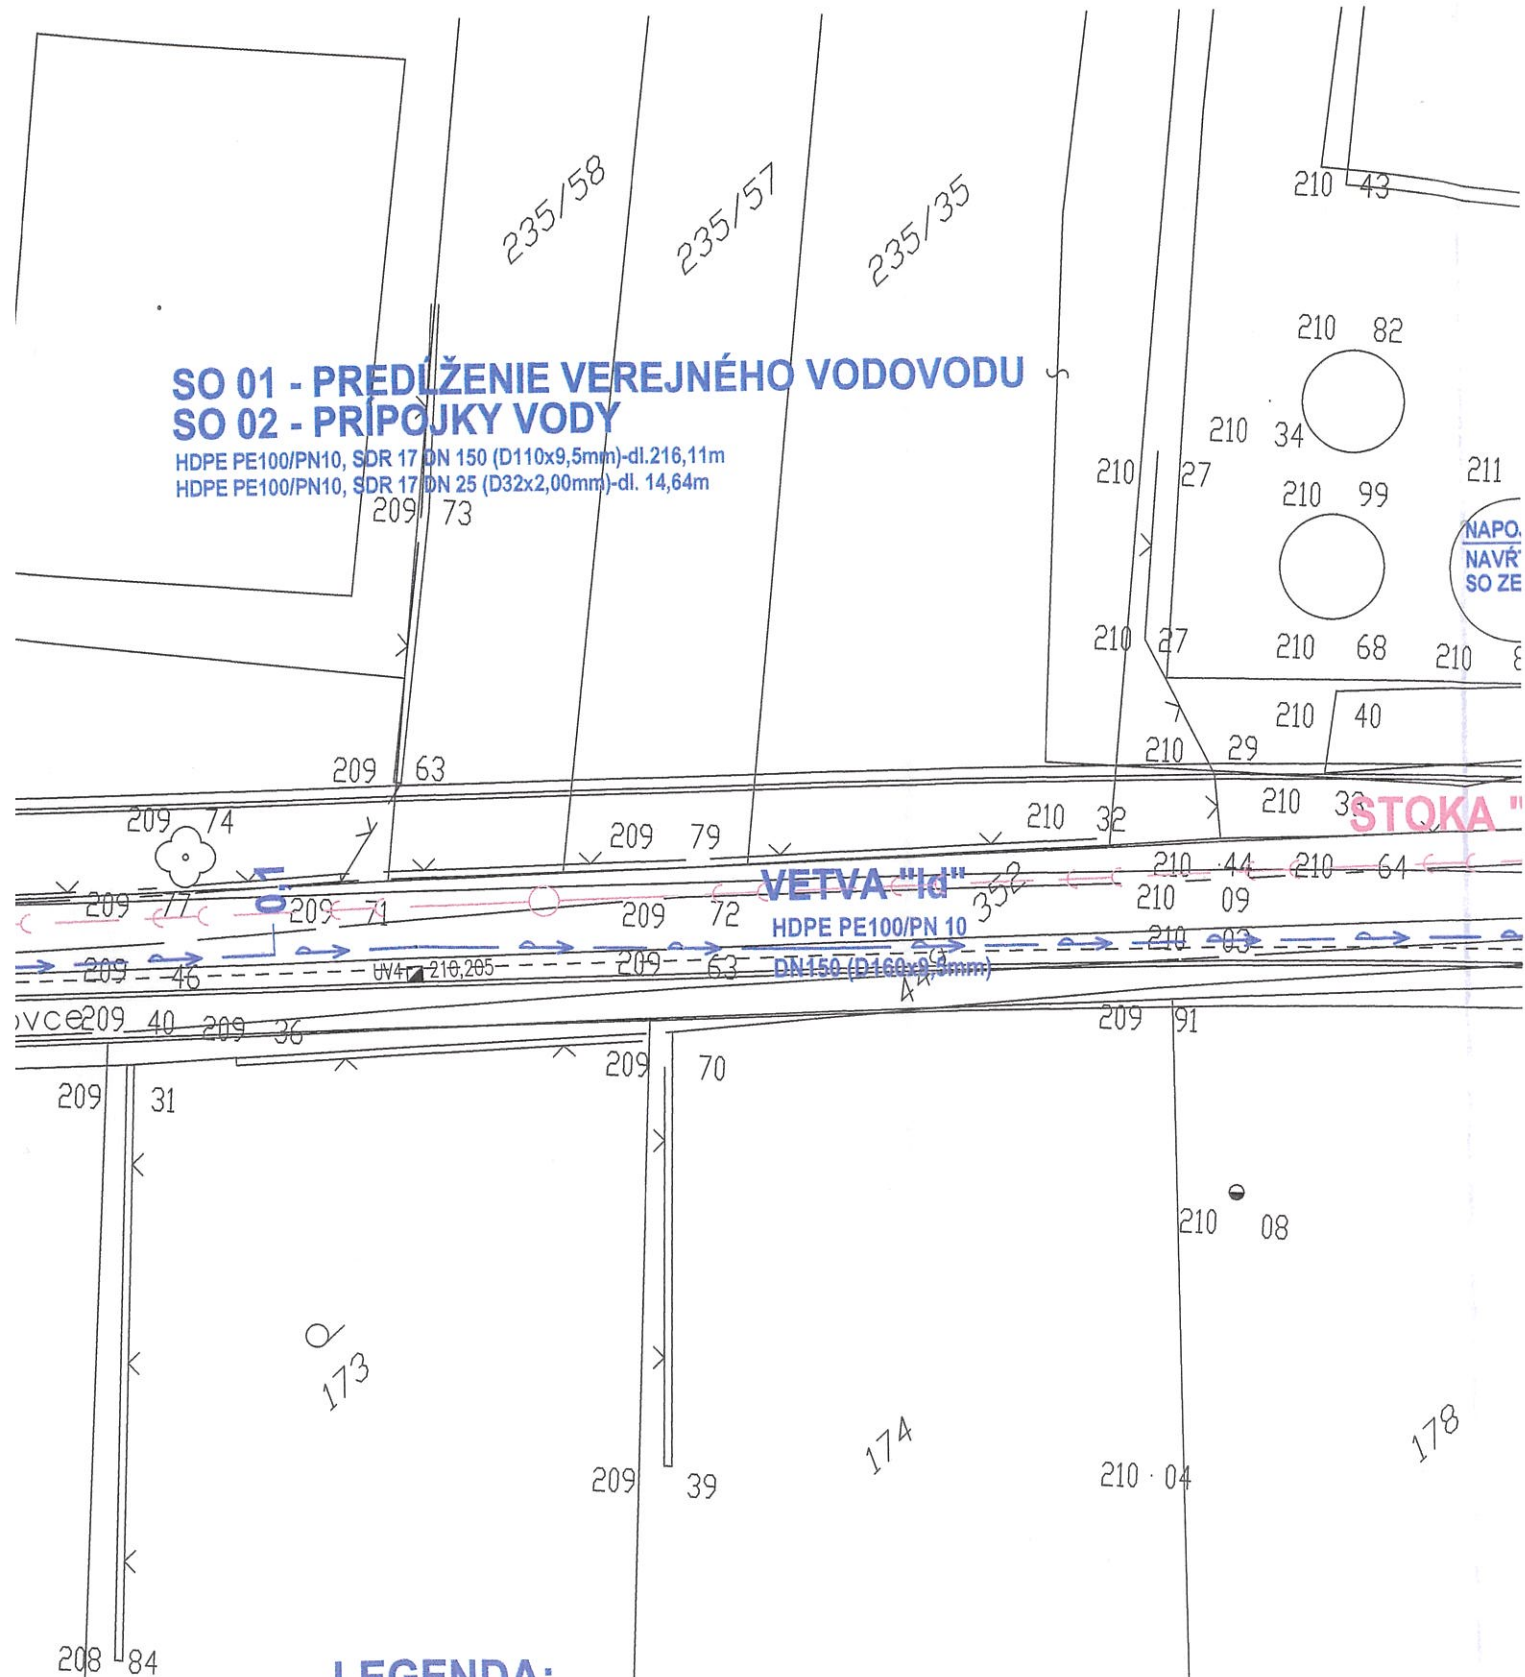

LEGENDA:

JESTVUJÚCE IS:

—>— VEREJNÁ KANALIZÁCIA PP DN 150

—>— VEREJNÝ VODOVOD LT DN 150, resp. PVC DN 100

NAVRHOVANÉ IS:

—>— VEREJNÝ HDPE PE100/PN10, SDR 17 DN 150 (D160x9,5mm)


—>— PRÍPOJKY VODY RÚRY HDPE PE100/PN10, SDR 17 DN 25 (D32x2,0mm)

H Φ PODZEMNÝ POŽIARNY HYDRANT DN 80

VŠ VODOMERNÁ ŠACHTA BETÓNOVÁ 900x1200/1800

P POSÚVAČ DN 100

KRAVČAN

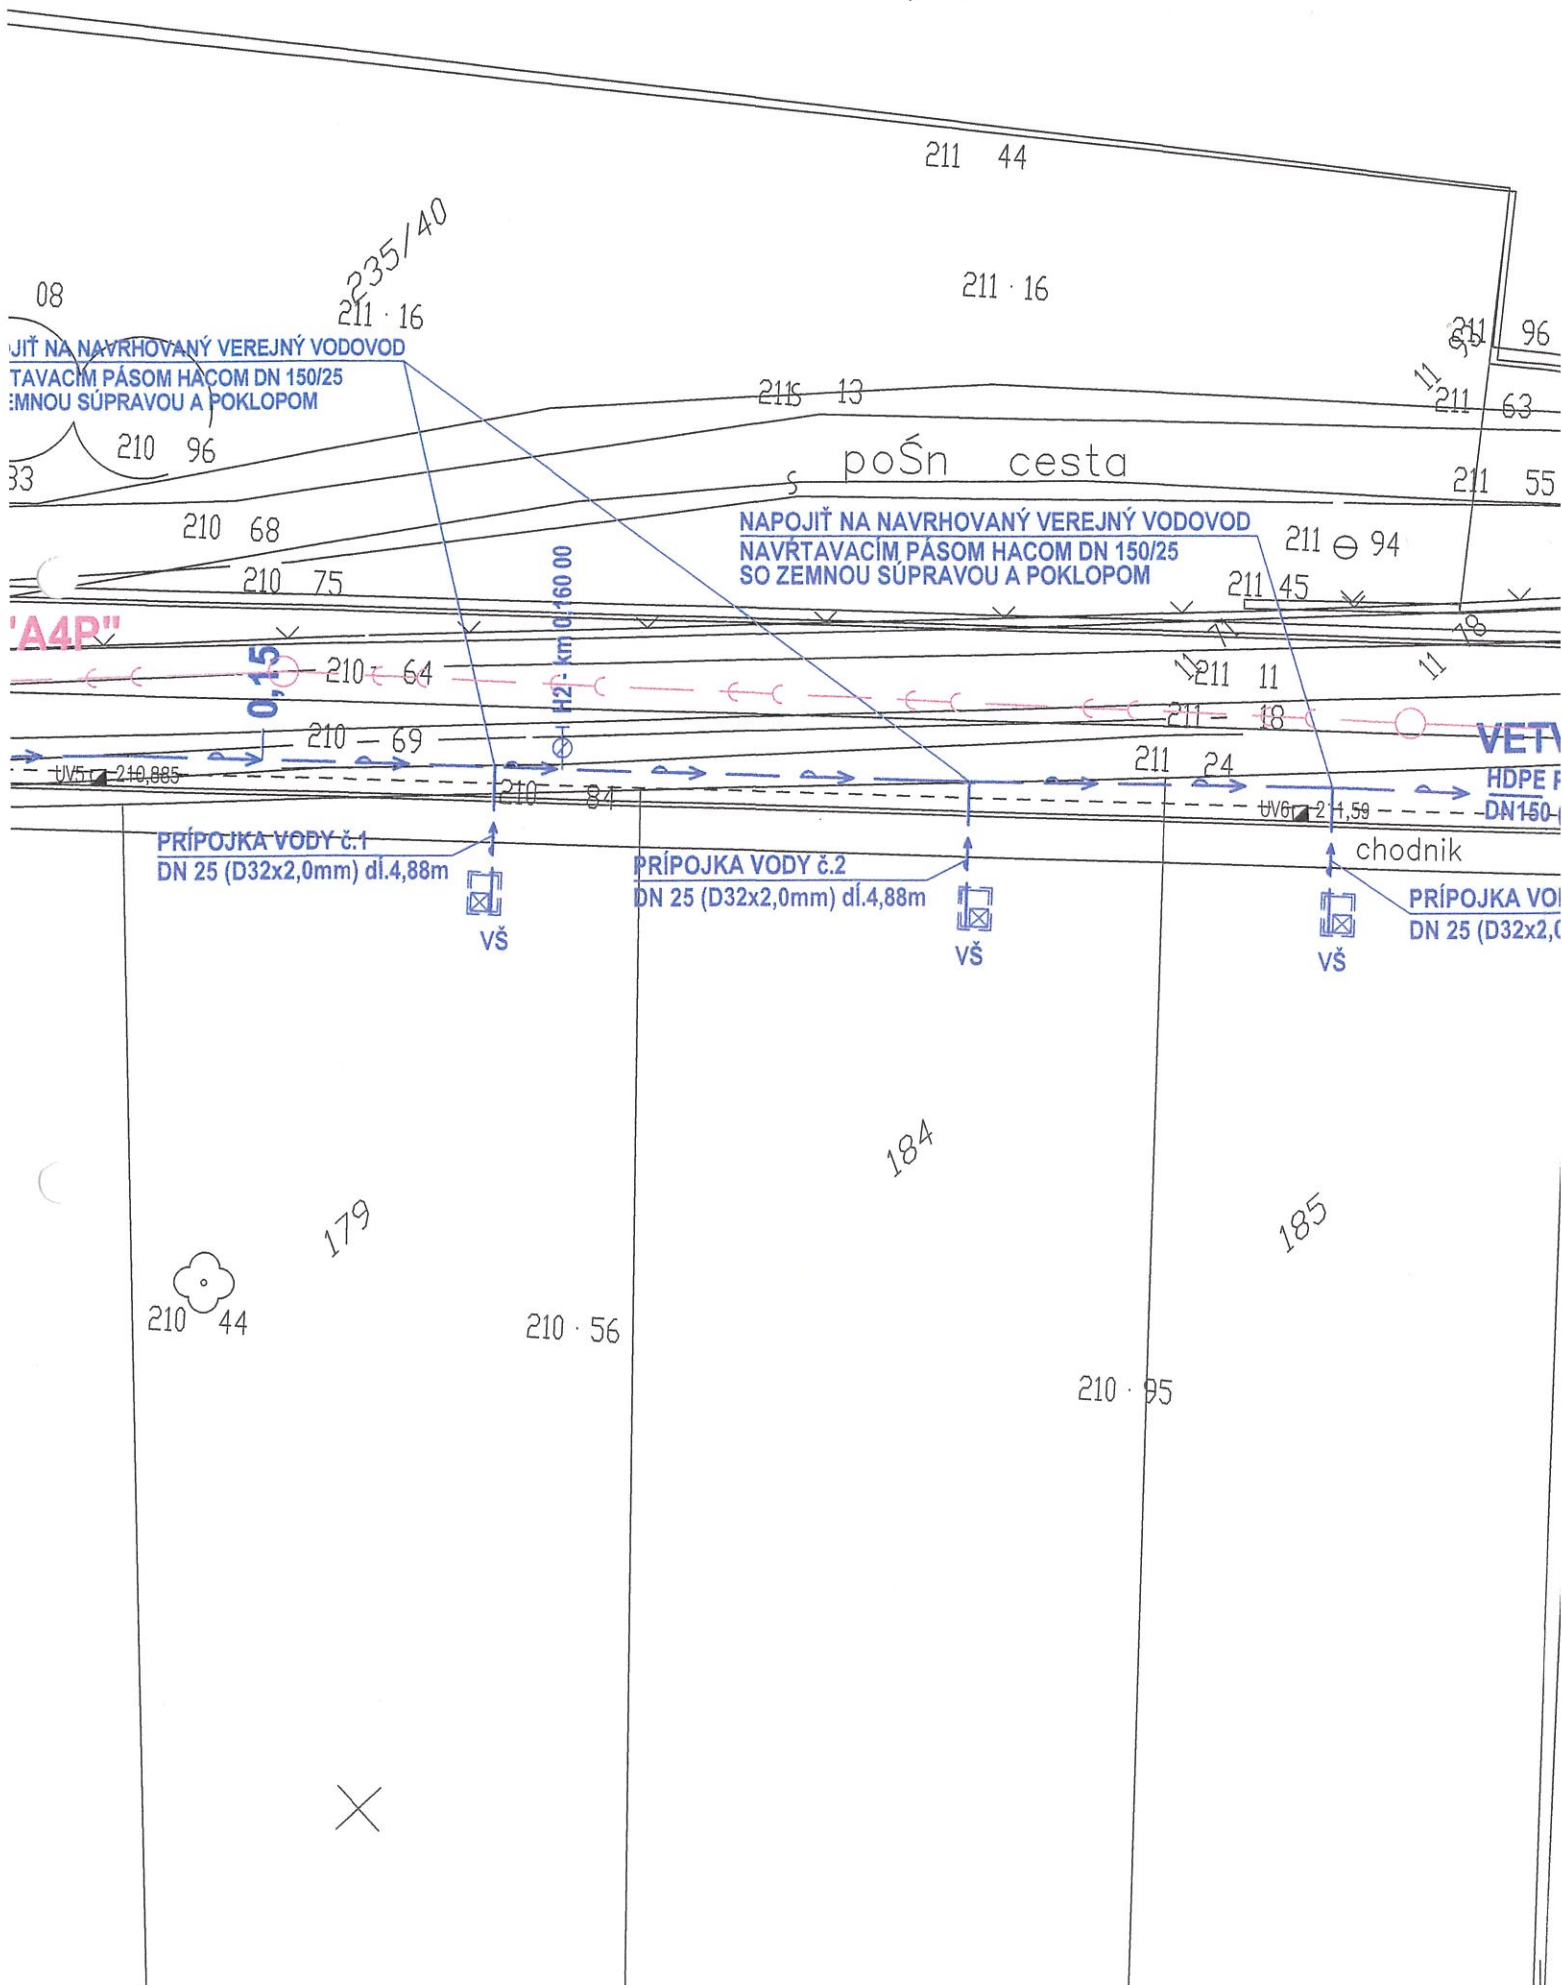



-

Formát:	5 x A4
Dátum:	Máj 2023
Účel:	DSP
Č.zákazky:	46/2023
Arch.číslo:	46/2023
Mierka	Číslo výkresu
1:250	1