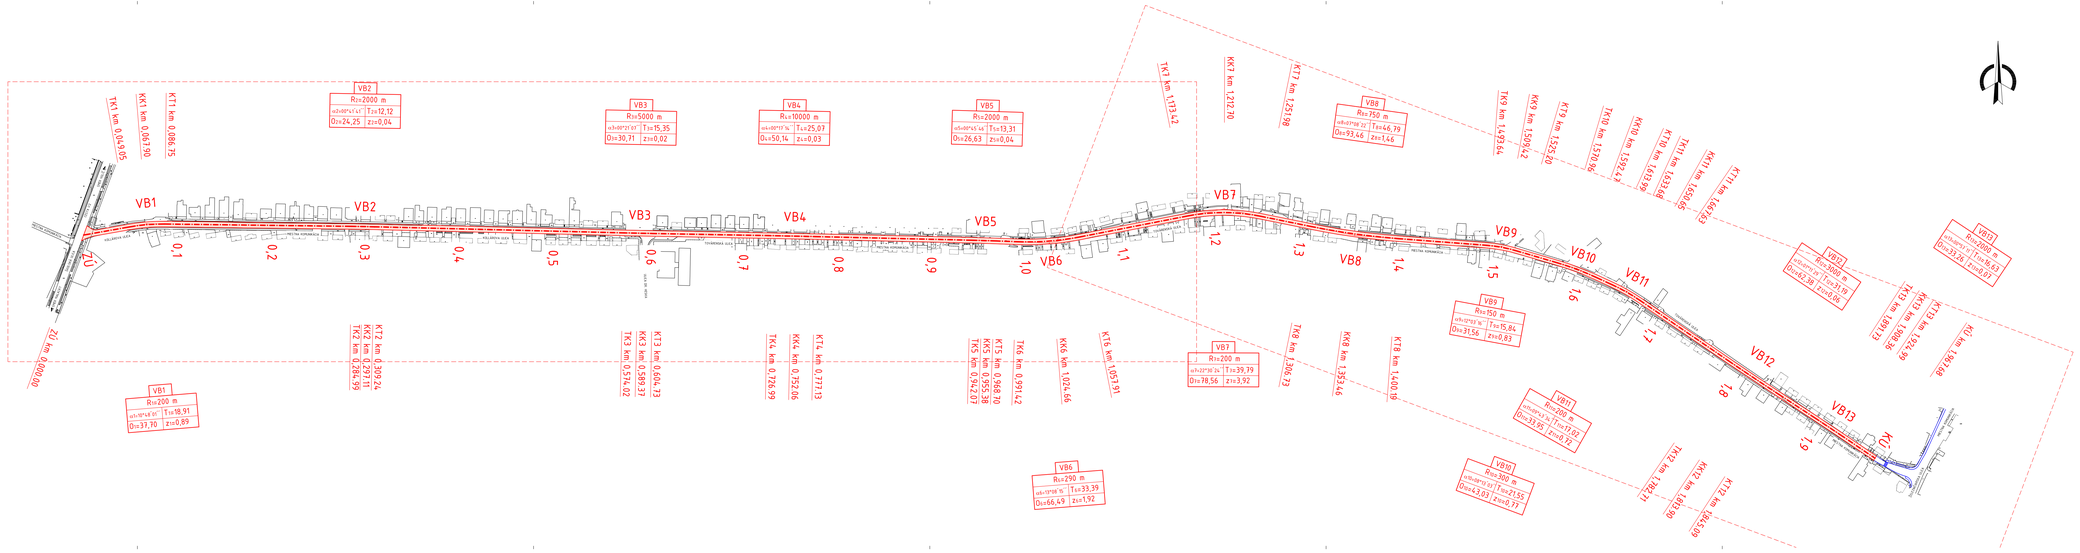

AUTOR PROJEKTU:	Ing. Július Jahelka	
ZODPOVEDNÝ PROJEKTANT:	Ing. Július Jahelka	
PROJEKTANT:	Ing. Július Jahelka	

ING. JÚLIUS JAHELKA - JALLA
Švérekova záhrada 591
908 48 KOPČANY
e-mail: jahelka76@gmail.com
tel. 0905 322293

OBJEDNÁVATEĽ:	Obec Kúty, Nám. Radlinského 981, 908 01 Kúty		
AKCIA:	MODERNIZÁCIA MK V KÚTOCH - KOLLÁROVA A TOVÁRENSKÁ ULICA	MIESTO:	Kúty
		OKRES:	Senica
		KRAJ:	Trnavský
OBJEKT:	SO - MIESTNA KOMUNIKÁCIA	STUPEŇ:	DSP
OBSAH:	CELKOVÁ SITUÁCIA	ČÍSLO:	2
DÁTUM: 03/2024	MERKA: 1:2000 / FORMÁT: 297/1365	SKÓD ČÍSLO:	

Tento výkres je originál, jeho kopírovanie a použitie bez súhlasu autora je trestné podľa § 24, odst. 7 zákona 618/2003