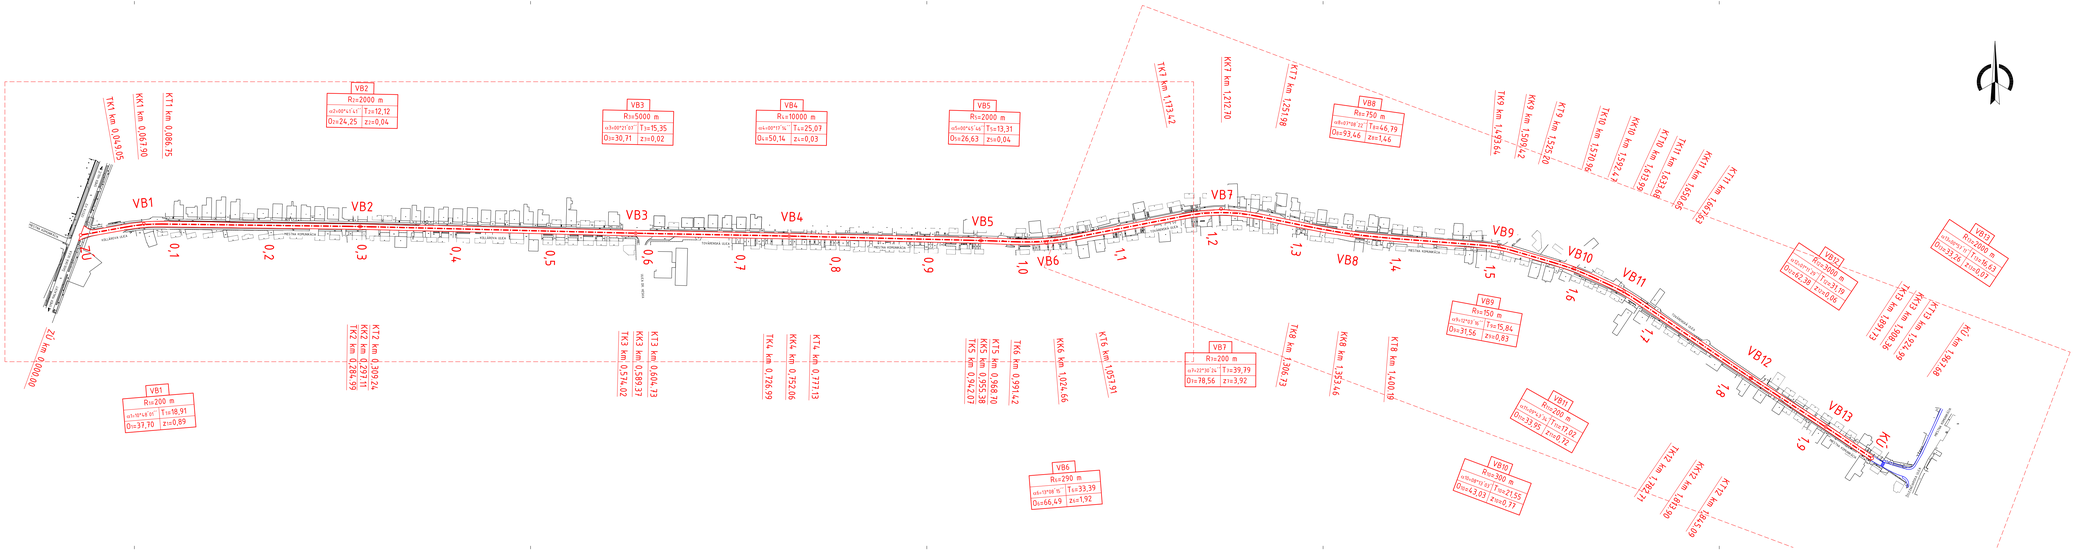

	x	y
ZÚ	1222 868.14	574 353.32
VB1	1222 856.23	574 286.42
VB2	1222 859.06	574 057.16
VB3	1222866.21	573 764.99
VB4	1222 869.19	573 602.34
VB5	1222 873.93	573 399.07
VB6	1222 876.48	573 329.69
VB7	1222 840.35	573 144.48
VB8	1222 868.45	573 005.97
VB9	1222 880.23	572 850.33
VB10	1222 903.69	572 770.57
VB11	1222 927.94	572 717.60
VB12	1223 020.02	572 582.75
VB13	1223 071.66	572 503.65
KÚ	1223 104.91	572 454.52

AUTOR PROJEKTU:	Ing. Július Jahelka	ING. JÚLIUS JAHELKA - JALLA Švérekova záhrada 591 908 48 KOPČANY e-mail: jahelka27@gmail.com tel: 0905 322791	
ZODPOVEDNÝ PROJEKTANT:	Ing. Július Jahelka		
PROJEKTANT:	Ing. Július Jahelka		
OBJEDNÁVATEĽ:	Obec Kúty, Nám. Radlinského 981, 908 01 Kúty		
AKCIA:	MODERNIZÁCIA MK V KÚTOCH - KOLLÁROVA A TOVÁRENSKÁ ULICA	MIESTO: Kúty OKRES: Senica KRAJ: Trnavský	
OBJEKT:	SO - MIESTNA KOMUNIKÁCIA	STUPEŇ: DSP	
OBSAH:	VYTYČOVACÍ VÝKRES	ČÍSLO: 5	SADA ČÍSLO:
DÁTUM: 03/2024	MERKA: 1:2000	FORMÁT: 297/1365	

Tento výkres je originál, jeho kopírovanie a použitie bez súhlasu autora je trestné podľa § 24, odst. 7 zákona 618/2003