



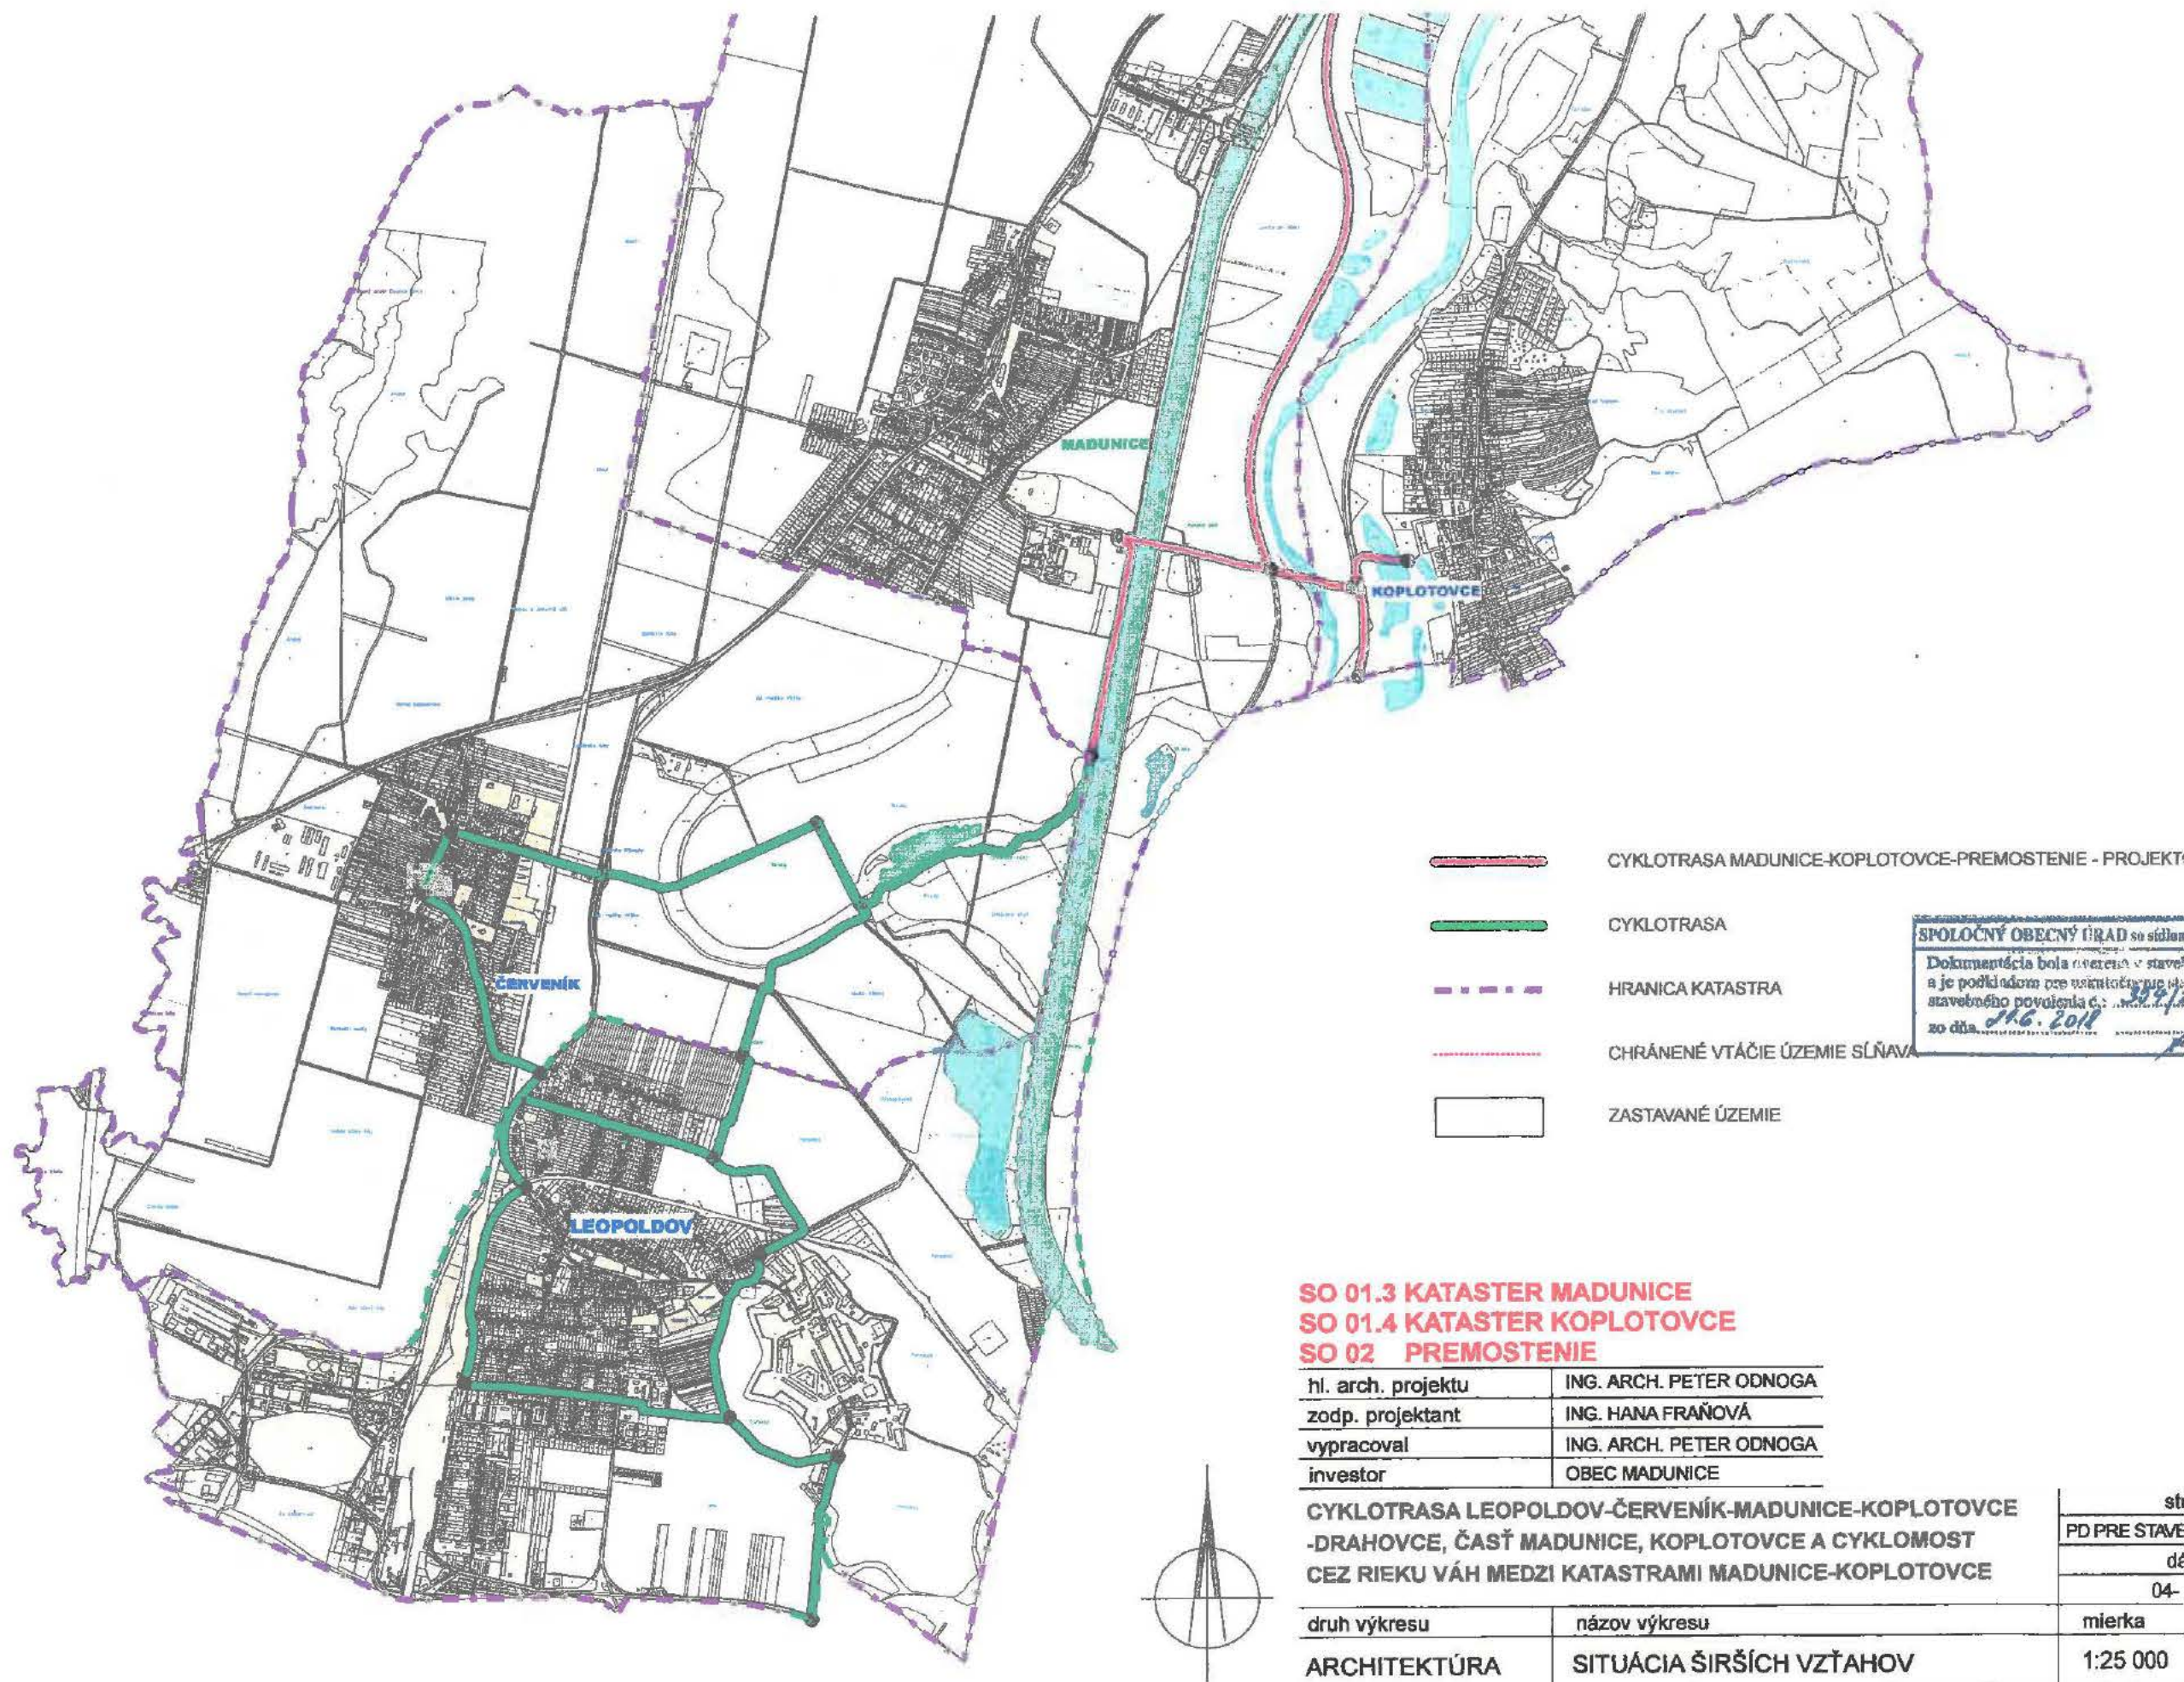

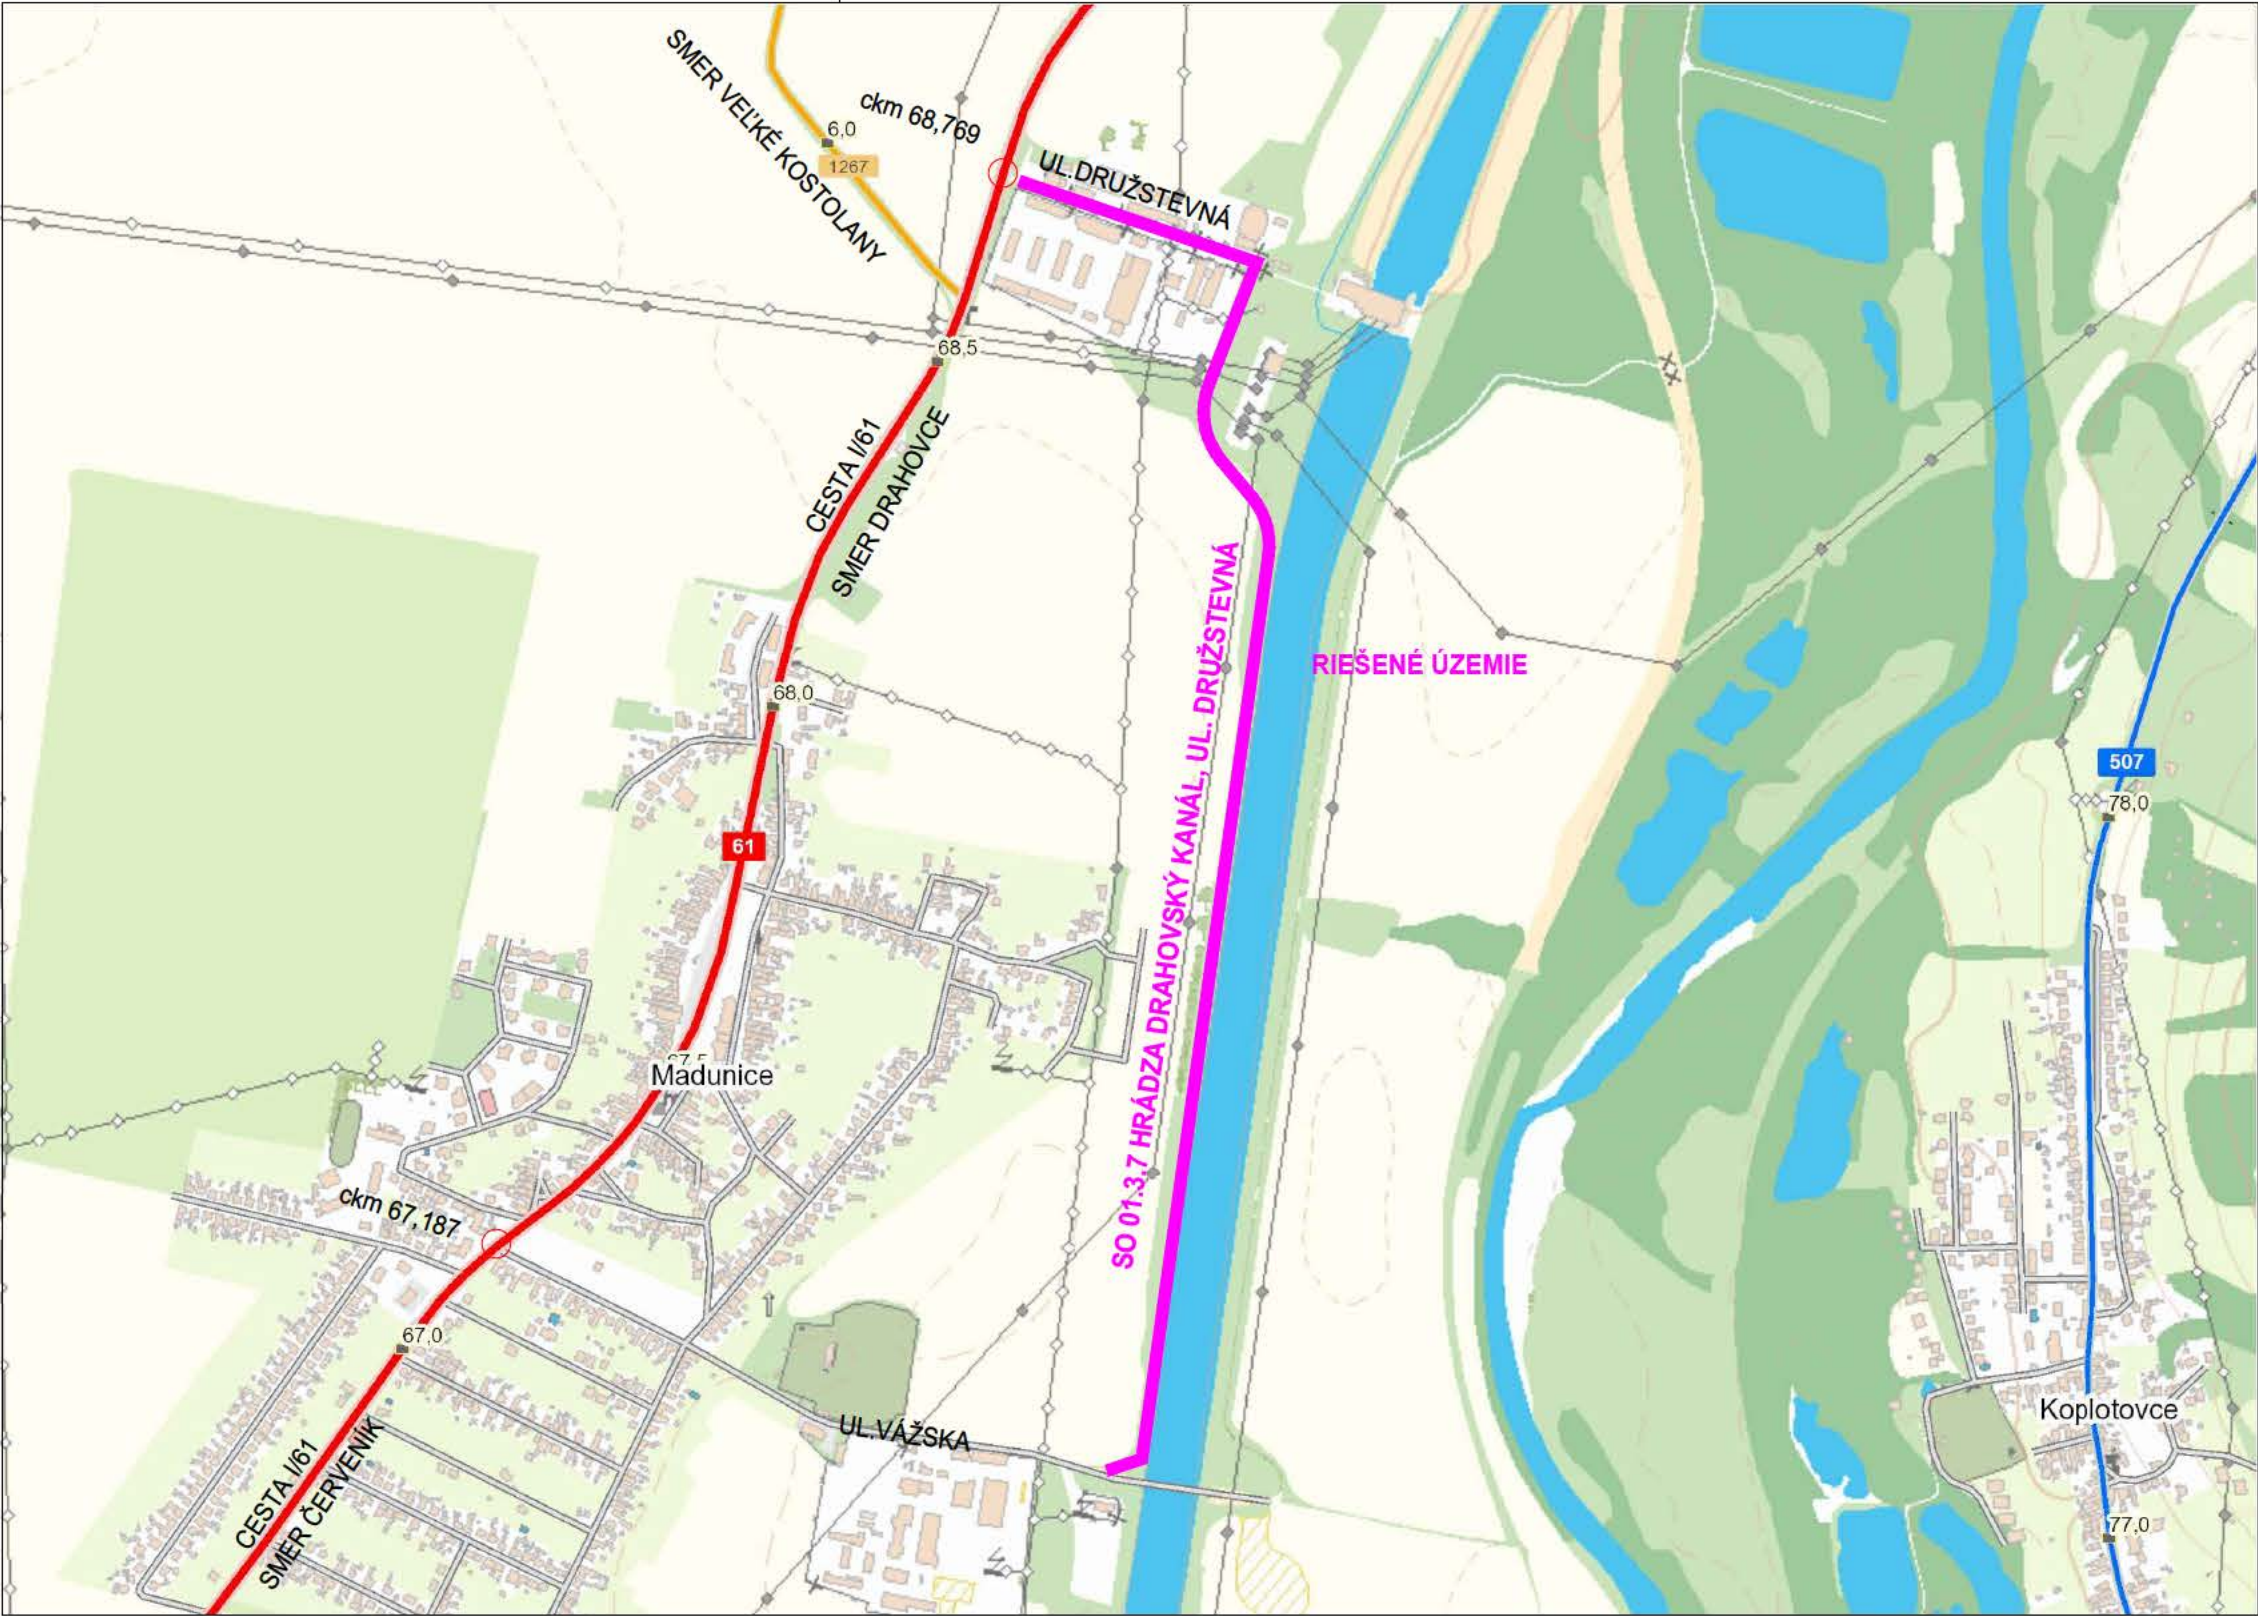

SO 01.3 KATASTER MADUNICE
SO 01.3.7 HRÁDZA DRAHOVSKÝ KANÁL, UL. DRUŽSTEVNÁ

hl. arch. projektu	ING. ARCH. PETER ODNAGA
zodp. projektant	ING. HANA FRAŇOVÁ
vypracoval	ING. HANA FRAŇOVÁ
investor	OBEC MADUNICE

CYKLOTRASA LEOPOLDOV-ČERVENÍK-MADUNICE-KOPLOTOVCE-DRAHOVICE S PREMOSTENÍM CEZ VÁH MEDZI KATASTRAMI MADUNICE-KOPLOTOVCE.
ROZŠÍRENIE CYKLOTRÁS

druh výkresu	názov výkresu	mierka	č.výkresu
DOPRAVA	SITUÁCIA ŠIRŠÍCH VZŤAHOV	1:-	C

stupeň
PD PRE STAV.POVOLENIE
dátum
12 - 2023