

Dodatok č.2

k zmluve o dielo číslo 138/2024 uzavretej dňa 22.7.2024 na stavebné práce na základe § 112 a nasl. zák. č.343/2015 Z. z. o verejnom obstarávaní o zmene a doplnení niektorých zákonov a § 536 a nasl. zák. č. 513/1991 Zb. Obchodný zákonník znení neskorších predpisov (ďalej len „Zmluva“)

Zmluvné strany:**1. Zhotoviteľ: PROSPECT, spol. s r.o.**

Sídlo: Tvrdošovská cesta 10823, 940 02 Nové Zámky

Obchodná spoločnosť zapísaná v Obchodnom registri Okresného súdu Nitra, oddiel:Sro,vložka č.561/N

IČO: 34107100

DIČ: 2020414275

IČ pre DPH: SK2020414275

Bankové spojenie: VÚB, a.s.

Číslo účtu: IBAN

SK77 0200 0000 0006 1474 2172

Štatutárny zástupca: Ing.Alexander Volšík, konateľ

Osoba oprávnená na rokovanie vo veciach zmluvných: Ing.Alexander Volšík, konateľ

Osoba oprávnená na rokovanie vo veciach technických: Ing.Alexander Volšík, konateľ

(ďalej len „Zhotoviteľ“)

2. Objednávateľ: Obec Kalná nad Hronom

Sídlo: Červenej armády 55, 935 32 Kalná nad Hronom

IČO: 00307131

DIČ: 2021218683

IČ pre DPH: nie je platcom DPH

Bankové spojenie: Všeobecná úverová banka,a.s.

Číslo účtu: SK0602000000000026823152

Štatutárny zástupca: Ing.Igor Gogora, PhD., starosta obce

Osoba oprávnená na rokovanie:

Vo veciach zmluvných: Ing.Igor Gogora, PhD., starosta obce

Vo veciach technických: Ing.Ľubomír Baxa

(ďalej len „Objednávateľ“)

Článok I.**Predmet dodatku**

Zmluvné strany uzavreli Zmluvu o dielo číslo 138/2024 zo dňa 22.7.2024 (ďalej len „Zmluva o dielo“), pričom počas realizácie diela vznikla potreba vykonania navyše prác.

Na základe uvedenej skutočnosti sa zmluvné strany dohodli týmto dodatkom tak, že zhotoviteľ je povinný vykonať aj navyše práce vyplývajúce z tohto dodatku a o zmene ceny diela nasledovne:

1. Do článku 1. Predmet zmluvy do bodu 1.2. sa dopĺňa nasledovný text:

c/ „Zhotoviteľ“ sa zaväzuje vykonať pre objednávateľa aj nasledovné naviac práce:

Naviac práce - statika

Výkaz upravenej výstuže dosky D1 a trémov T1 (2ks)

por.č.	Názov	m.j.	množstvo	j.c.	cena spolu
1.	Výkaz S-06 Revízia	t	0,1875	1 368,94	256,67
2.	Veniec V2 2ØR16 5000 mm	t	0,0168	1 638,94	27,45
3.	Výkres S-05 Pol.č.2h (14ØR10 4450mm)	t	0,0384	1 368,94	52,62
4.	Presun	kpl	1,0000	190,00	190,00
	Cena bez DPH Spolu:				526,74

d/ „Zhotoviteľ“ sa zaväzuje vykonať pre objednávateľa aj nasledovné naviac práce:

Naviac práce - statika- termokoše

por.č.	Názov	m.j.	množstvo	j.c.	cena spolu
1.	Termokoš TKA R5 15/20 - dodávka	ks	4,0000	121,86	487,44
2.	Dopravné	kpl	1,0000	150,00	150,00
	Cena bez DPH Spolu:				637,44

2. V súlade s bodom 1. tohto článku dodatku sa mení aj Príloha číslo č.2 Rozpočet zmluvy.
3. V záujme predísť akýmkoľvek pochybnostiam o zhotovovanom diele zmluvné strany zhodne vyhlasujú, že zhotoviteľ sa zaväzuje zhotoviť dielo tak ako bolo špecifikované v Zmluve o dielo a Dodatku č. 1 k Zmluve o dielo s tým, že oproti Zmluve o dielo v znení jej Dodatku č. 1 sa mení rozsah zhotoveného diela tak, ako to vyplýva z prílohy číslo 1 a prílohy číslo 2 tohto Dodatku.
4. Vzhľadom na skutočnosť, že sa mení rozsah zhotoveného diela, dohodli sa zmluvné strany aj na zmene ceny diela tak, že celková cena diela sa zvyšuje o 1 164,18 Eur bez DPH, teda zo sumy 501 504,99 EUR bez DPH, ktorú sa zaväzuje objednávateľ zhotoviteľovi zaplatiť. V súlade s tým sa v článku 4 Cena Diela a platobné podmienky, bod 4.1 ruší a nahrádza sa novým bodom 4.1, ktorý znie:

L

„ 4.1 Zmluvné strany sa dohodli v zmysle zákona č. 18/1996 Z. z. o cenách na cene Diela:

Zmluvná cena bez DPH: 502.669,17 EUR

DPH: k zmluvnej cene diela bez DPH sa pripočítava aj DPH v zákonnej výške platnej v čase zdaniteľného plnenia, t.j. do 31.12.2024 v sadzbe 20 % a od 01.01.2025 v sadzbe 23 %

Celková cena diela s DPH: 616.386,78 EUR (k sume 63.209,67 EUR prislúcha DPH v sadzbe 20 % a k sume 439.459,50 € prislúcha DPH v sadzbe 23 %)

(slovom šesťstošestnásťtisícristoosemdesiatšesť Eur a sedemdesiatosem Eurocentov)”

5. Z dôvodu nepriaznivého počasia a zastavenia prác kvôli nízkym teplotám pod bodom mrazu (od 17.02.2025 do 23.02.2025) a kvôli zmene výstuže na doske D1 (termokoše) v termíne od 10.02.2025 do 16.02.2025 sa zmluvné strany dohodli nasledovne:

V článku 2 Doba plnenia a platnosti zmluvy sa tretia veta v bode 2.1 Zmluvy o dielo ruší a nahrádza sa novým textom, ktorý znie:

„2.1 Zhotoviteľ sa zaväzuje realizovať dielo do dvanásť (12) mesiacov a dvoch (2) týždňov od prevzatia staveniska, t.j. do 22.08.2025 a zároveň sa Zhotoviteľ zaväzuje, že časť Diela nebude na Stavenisku realizovať od 28.11.2024 do 3.11.2024 z dôvodu Pamiatky zosnulých.

6. Ostatné časti Zmluvy o dielo ostávajú nezmenené.

Zhotoviteľ:

17 MAR. 2025

V Nových Zámkoch, dňa.....

Objednávateľ:

V Kalnej nad Hronom, dňa 17. 3. 2025



.....
Za zhotoviteľa
Ing. Alexander Volšík
Konateľ

.....

Za objednávateľa
Ing. Igor Gogora, PhD.
starosta obce Kalná nad Hronom



Stavba: DOM SMÚTKU-NOVOSTAVBA, Kalná nad Hronom**Naviac práce - statika****Výkaz upravenej výstuže dosky D1 a trámov T1 (2ks)**

por.č.	Názov	m.j.	množstvo	J.c.	cena spolu
1.	Výkaz S-06 Revízia	t	0,1875	1 368,94	256,67
2.	Veniec V2 2ØR16 5000 mm	t	0,0168	1 638,94	27,45
3.	Výkres S-05 Pol.č.2h (14ØR10 4450mm)	t	0,0384	1 368,94	52,62
4.	Presun	kpl	1,0000	190,00	190,00
	Cena bez DPH Spolu:				526,74

Cena bez DPH v EUR:**526,74**



Nové Zámky, dňa 29.01.2025

Spracoval: Erik Dendis-stavbyvedúci



L

ENIEC (V₂) VOTNENIE VOTNENIE

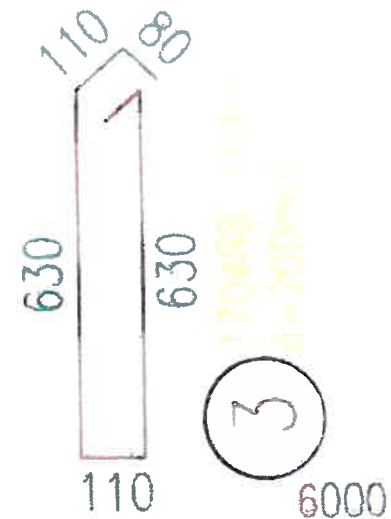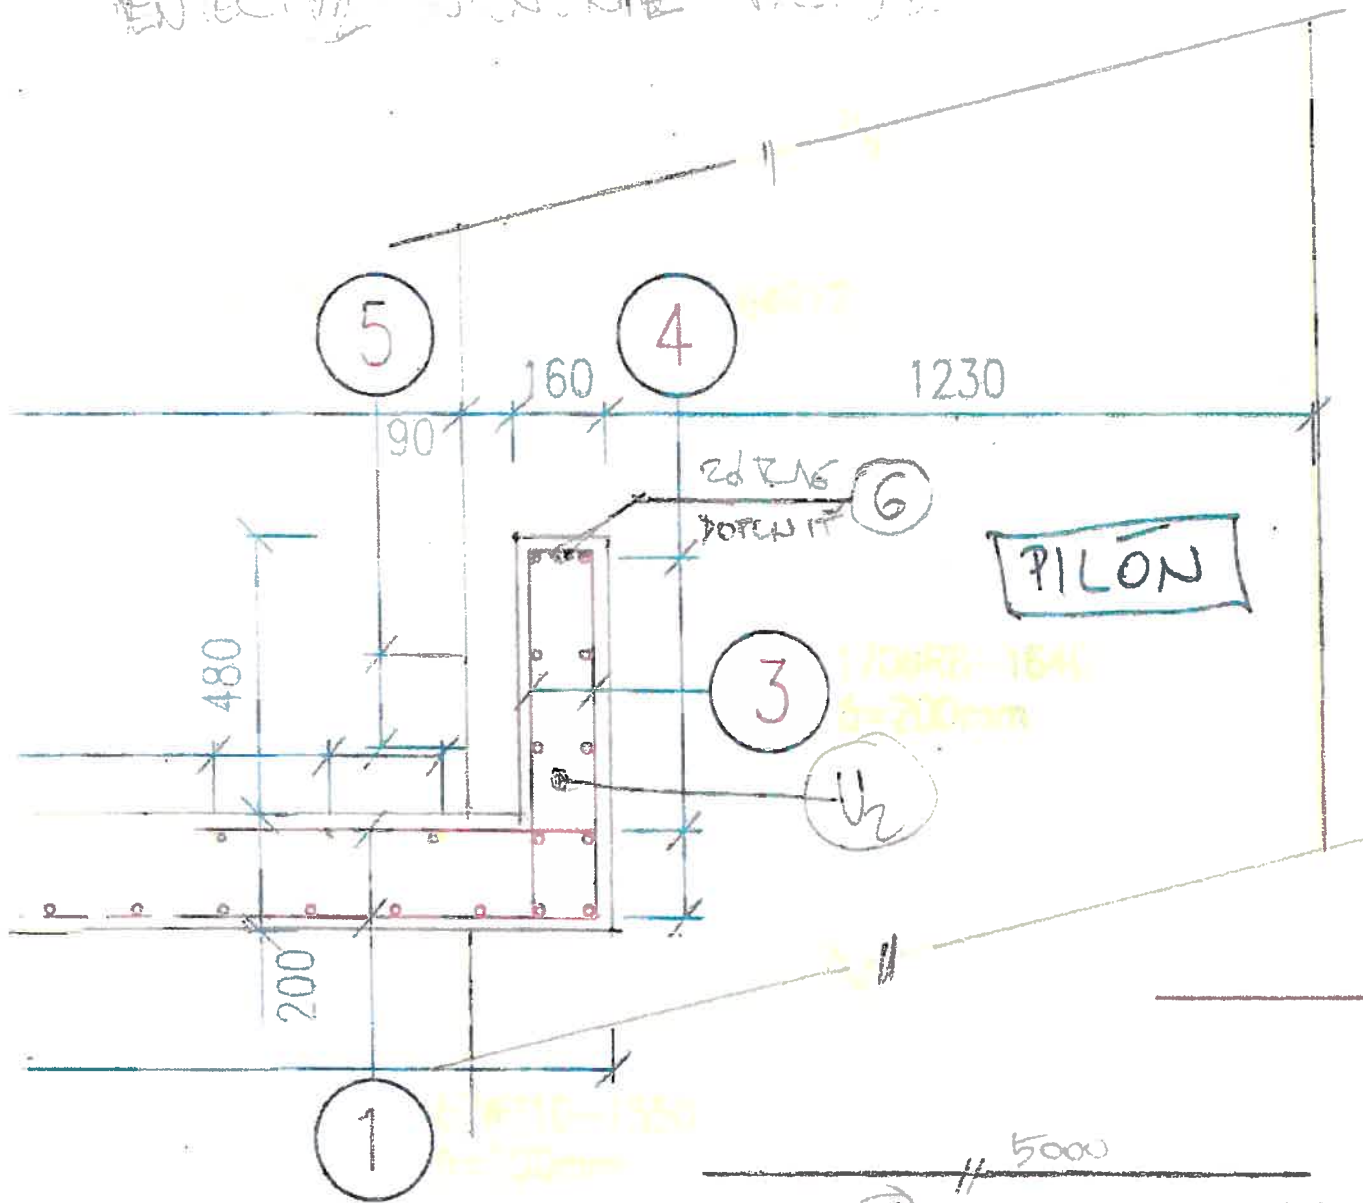

4


5

6 ϕ R16 - $\bar{r}$ 5000 - $\bar{r}$ 5000

VÝSTUŽ ŽD VÝSTUŽ ŽD


12

HOVNÍ VÝSTUŽ V VENCÍ (V2)

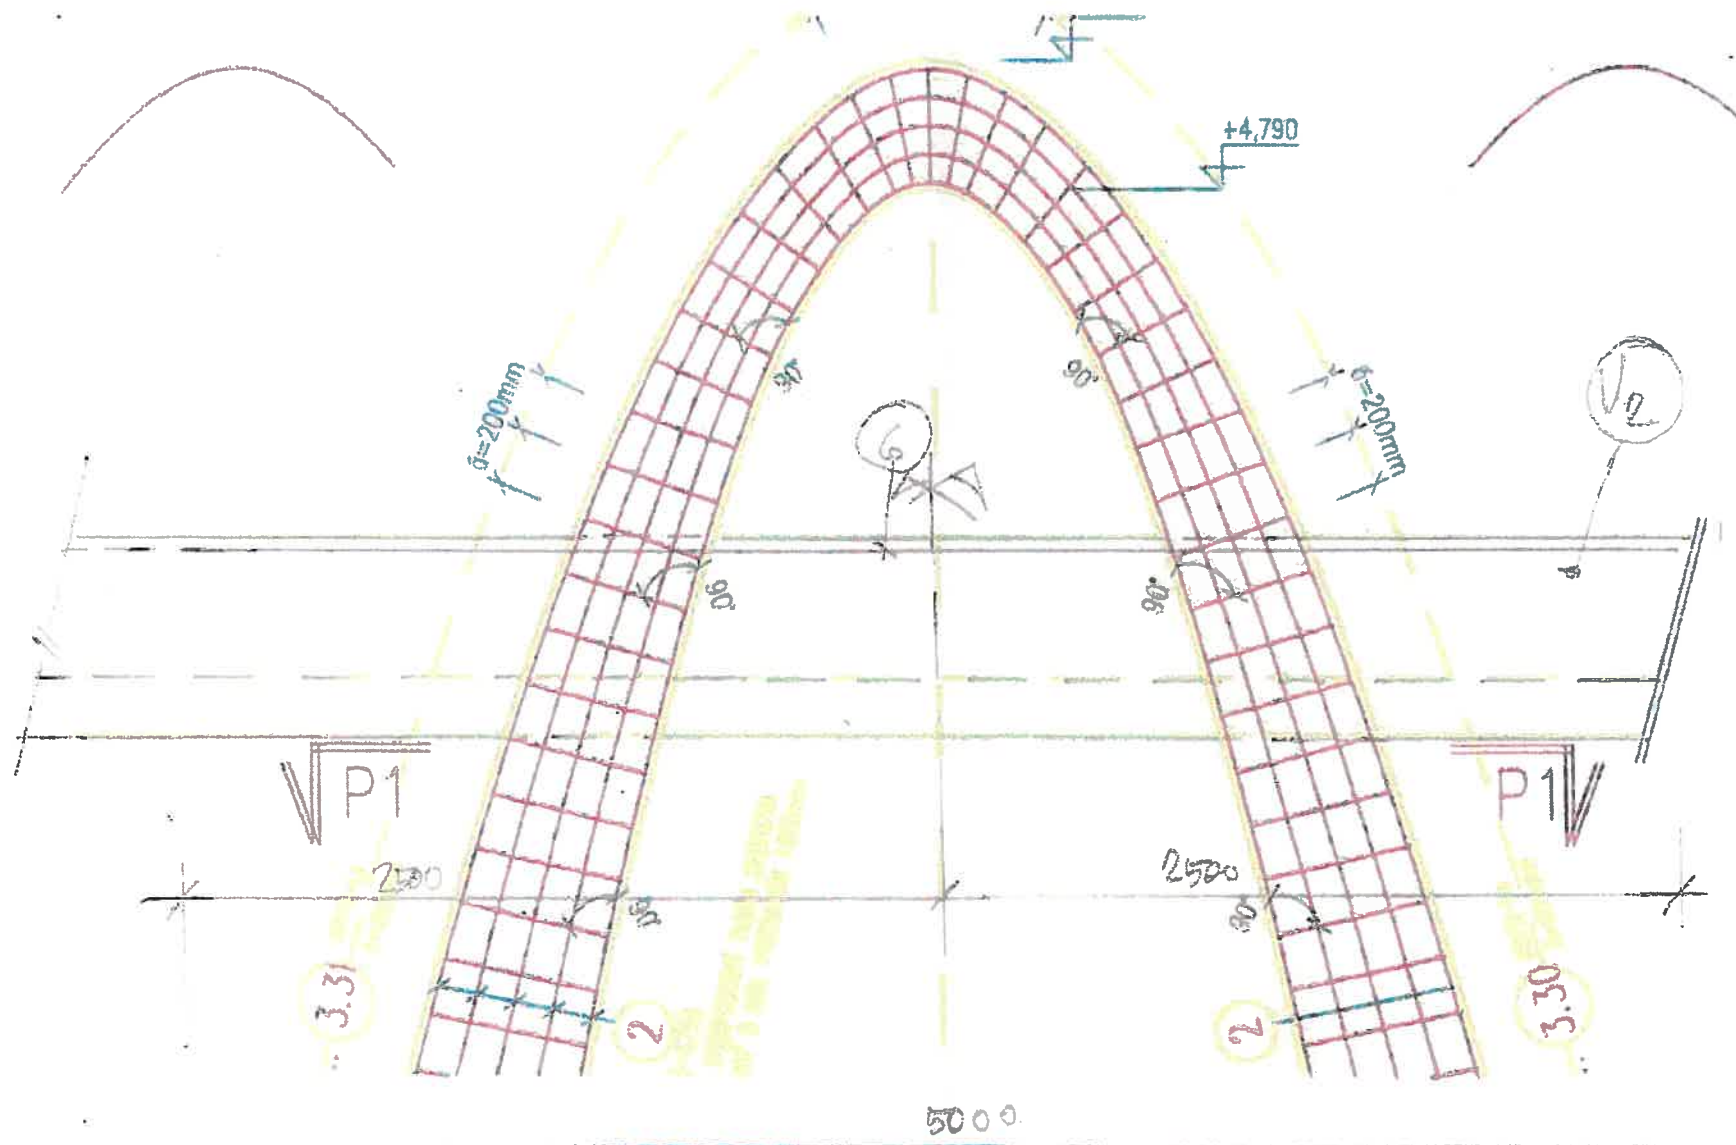

2026-VI 5000-V.2

T ₁	UPRAVENK - DOPLNENK VSTUZ BOSK ₁ A TRAMU, T ₁ x 2 ks
----------------	---

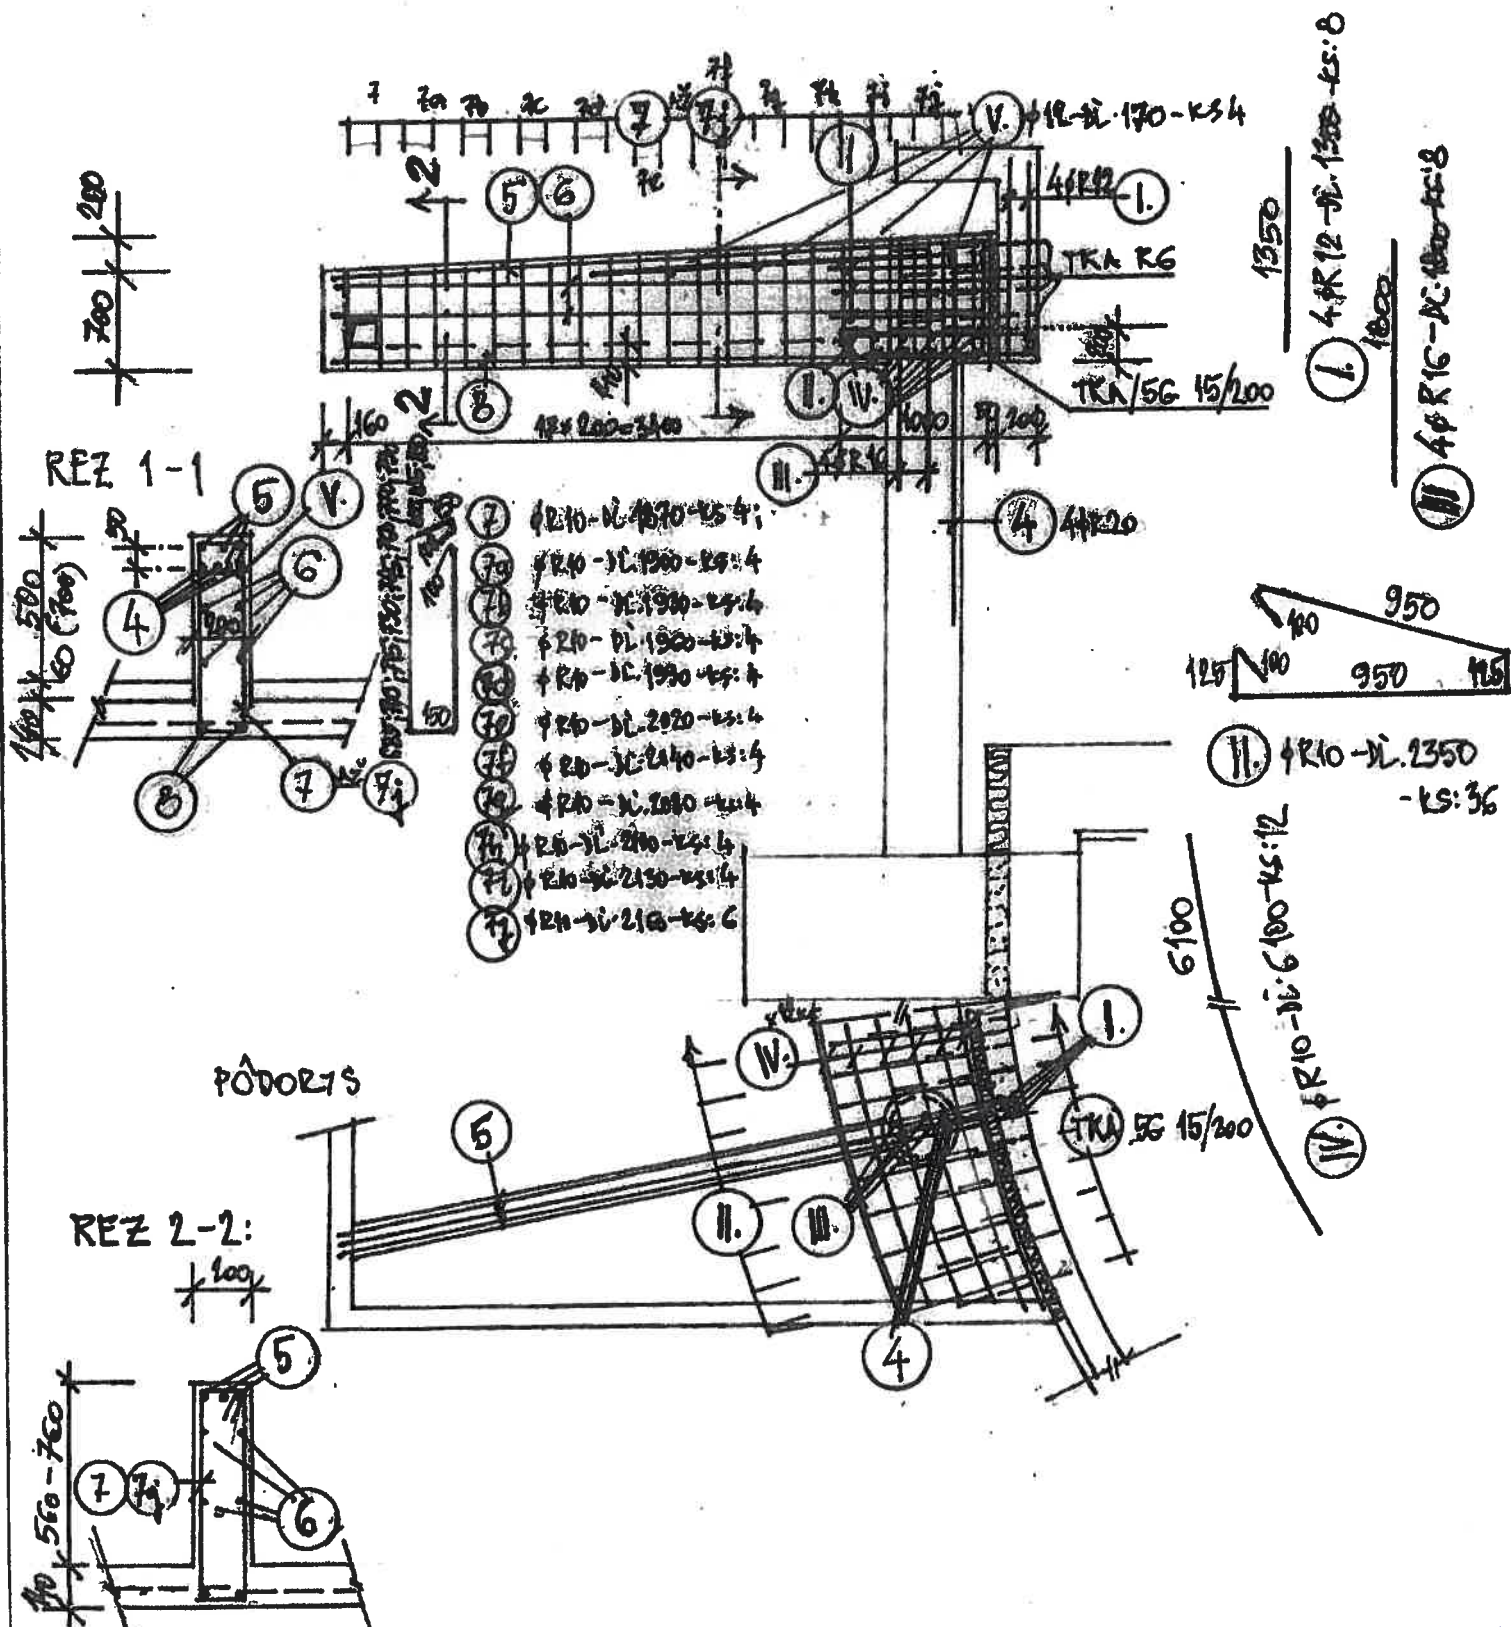

VÝKAZ UPRÁVENÍ A DOPLNENÍ VÝSTUŽE:

POZ	Ø	DĚLKA 1ks/1m	KS	CELK. DĚLKA [m]			
				ØR10	ØR12	ØR16	ØR20
I.	R12	1350	8		10,80		
II.	R10	2350	36	84,60			
III.	R16	1800	8			14,40	
IV.	R10	6100	12	73,20			
V	R12	170	4		0,68		
7	R10	1870	4	7,48			
7a	-I-	1900	4	7,60			
7b	-II-	1930	4	7,72			
7c	-II-	1960	4	7,84			
7d	-II-	1990	4	7,96			
7e	-II-	2020	4	8,08			
7f	-II-	2040	4	8,16			
7g	-II-	2080	4	8,32			
7h	-II-	2100	4	8,40			
7i	-II-	2130	4	8,52			
7j	ØR10	2160	6	12,96			
m				250,54	11,48	14,40	
kg/m				0,617	0,888	1,578	
Σ kg				154,58	10,194	22,72	

BETÓN: C25/30; XC2

OCCEL: B500

POZNÁMKY:

0,1875 T

- NOSNÁ KONSTRUKCE PRŮSTŘEŠKŮ PONECHAT PODOPŘETÍ DO UKONČENÍ NOSNÝCH KONSTR.
- ŘÍMSKÝMI ČÍSLOCAMI SÚ OZNAČENÉ NOVE PRŮTY, ALEBO UPRÁVENÉ PRŮTY, ARABSKÝMI SÚ OZNAČENÉ PRŮTY AKO V PŮVODNOM VÝKRESU
- POZÍCIA II. NAHRÁDKA PŮVODNÉ OZNAČENÍ POZ. "16"
- POZÍCIA "IV" JE NOVÁ - ROZDELOVACIE PRŮTY V HRUBŠEJ ČASTI DOSKY HR. 200 MM
- POZÍCIA "2h" V HORNEJ VÝSTUŽI DOSKY JE POTREBNÉ DOPLNÍŤ KŽ PO OKRAJ NA JEDNEJ A DRUHEJ STRANE DOSKY, TERAZ JE LEN V STREDNEJ ČASTI.

PROJEKTANT:	ING. MILAN VANUS		
VYPRACOVAL:	- II -		
INVESTOR:	MESTO KALNÁ W / HRONOV	STUPEŇ	PROJEKT
NÁZOV: DOM SMŮTKU - KALNÁ W / HRONOV		DÁTUM	XII / 2024
		MÉRITKO	1:50; 1:25
		FORMÁT	A4
OBSAH:	T1 - ÚPRAVA A DOPLNENIE VÝSTUŽE T1 A D	STATICK	S-06 REVIZ.

Stavba: DOM SMÚTKU-NOVOSTAVBA, Kalná nad Hronom**Naviac práce - statika-termokoše**

por.č.	Názov	m.j.	množstvo	j.c.	cena spolu
1.	Termokoš TKA R5 15/20 - dodávka	ks	4,0000	121,86	487,44
2.	Dopravné	kpl	1,0000	150,00	150,00
	Cena bez DPH Spolu:				637,44

Cena bez DPH v EUR:**637,44**

Nové Zámky, dňa 21.02.2025

Spracoval: Erik Dendis-stavbyvedúci

