

letná terasa 8,0x5,0 m2, ul Obchodná 3 /KORZO/



FOTOANALÝZA - súčasný stav


LEGENDA:

letná terasa 8,0x5,0m=40,0m2



riešená časť

Sever

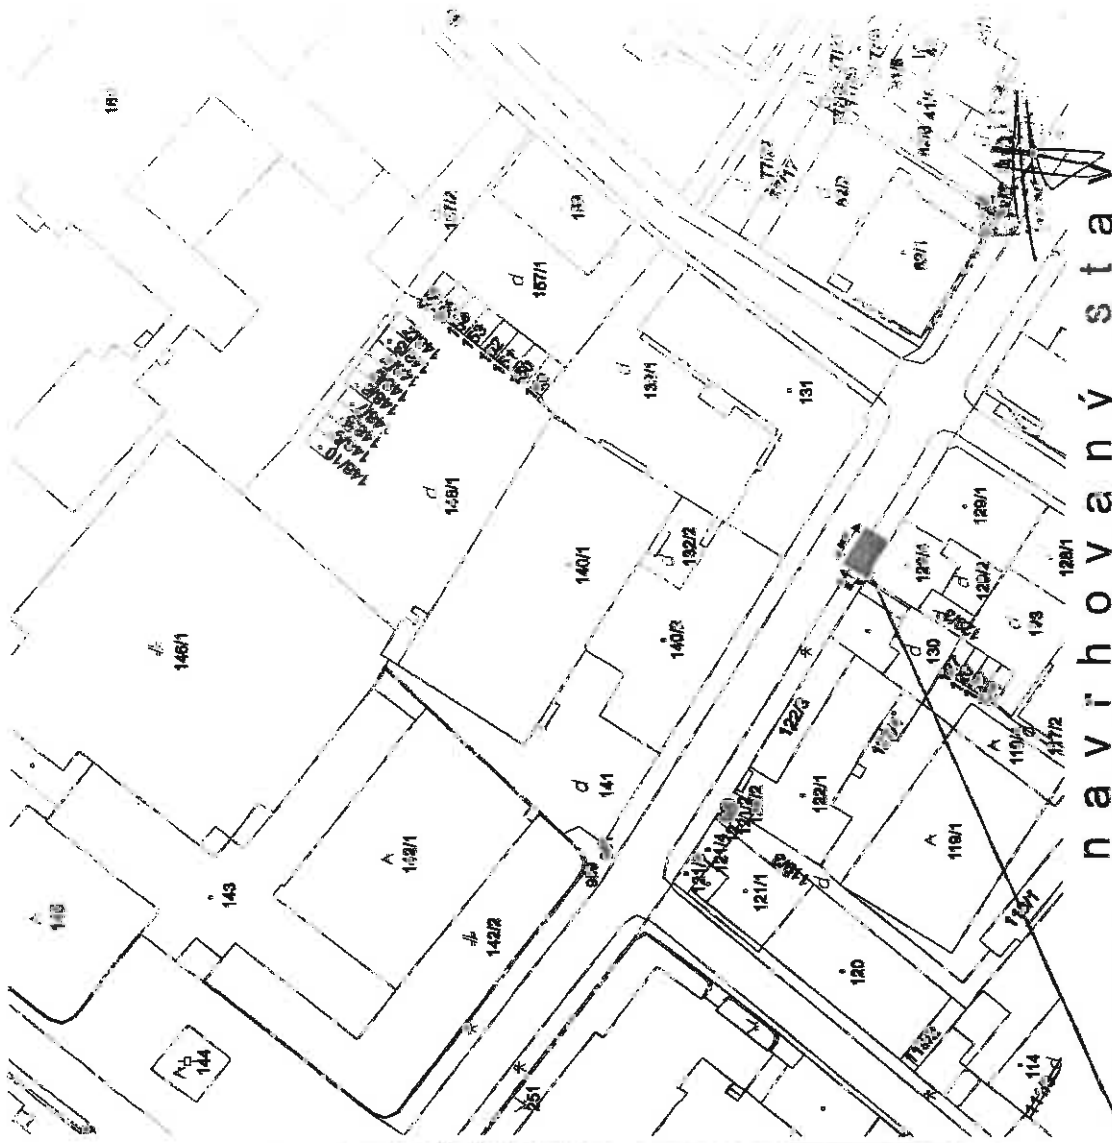

navrhovaný stav

zodpovedný projektant
Ing.arch.P.Hlavina

projektant
Ing.arch.P.Hlavina

firma
ARCHITEKT

riešená časť

LETNÁ TERASA

GRAFIČKÝ NÁVRH

investor

TRINITTY, s.r.o.-Bc.Katarína TURANOVÁ

GRAFIČKÝ NÁVRH

miesto

Topoľčany, Obchodná ulica 3, Topoľčany

1:1000

časť


ARCHITEKTÚRA

2015

druh výkresu

SITUÁCIA-širšie vzťahy

výkres číslo

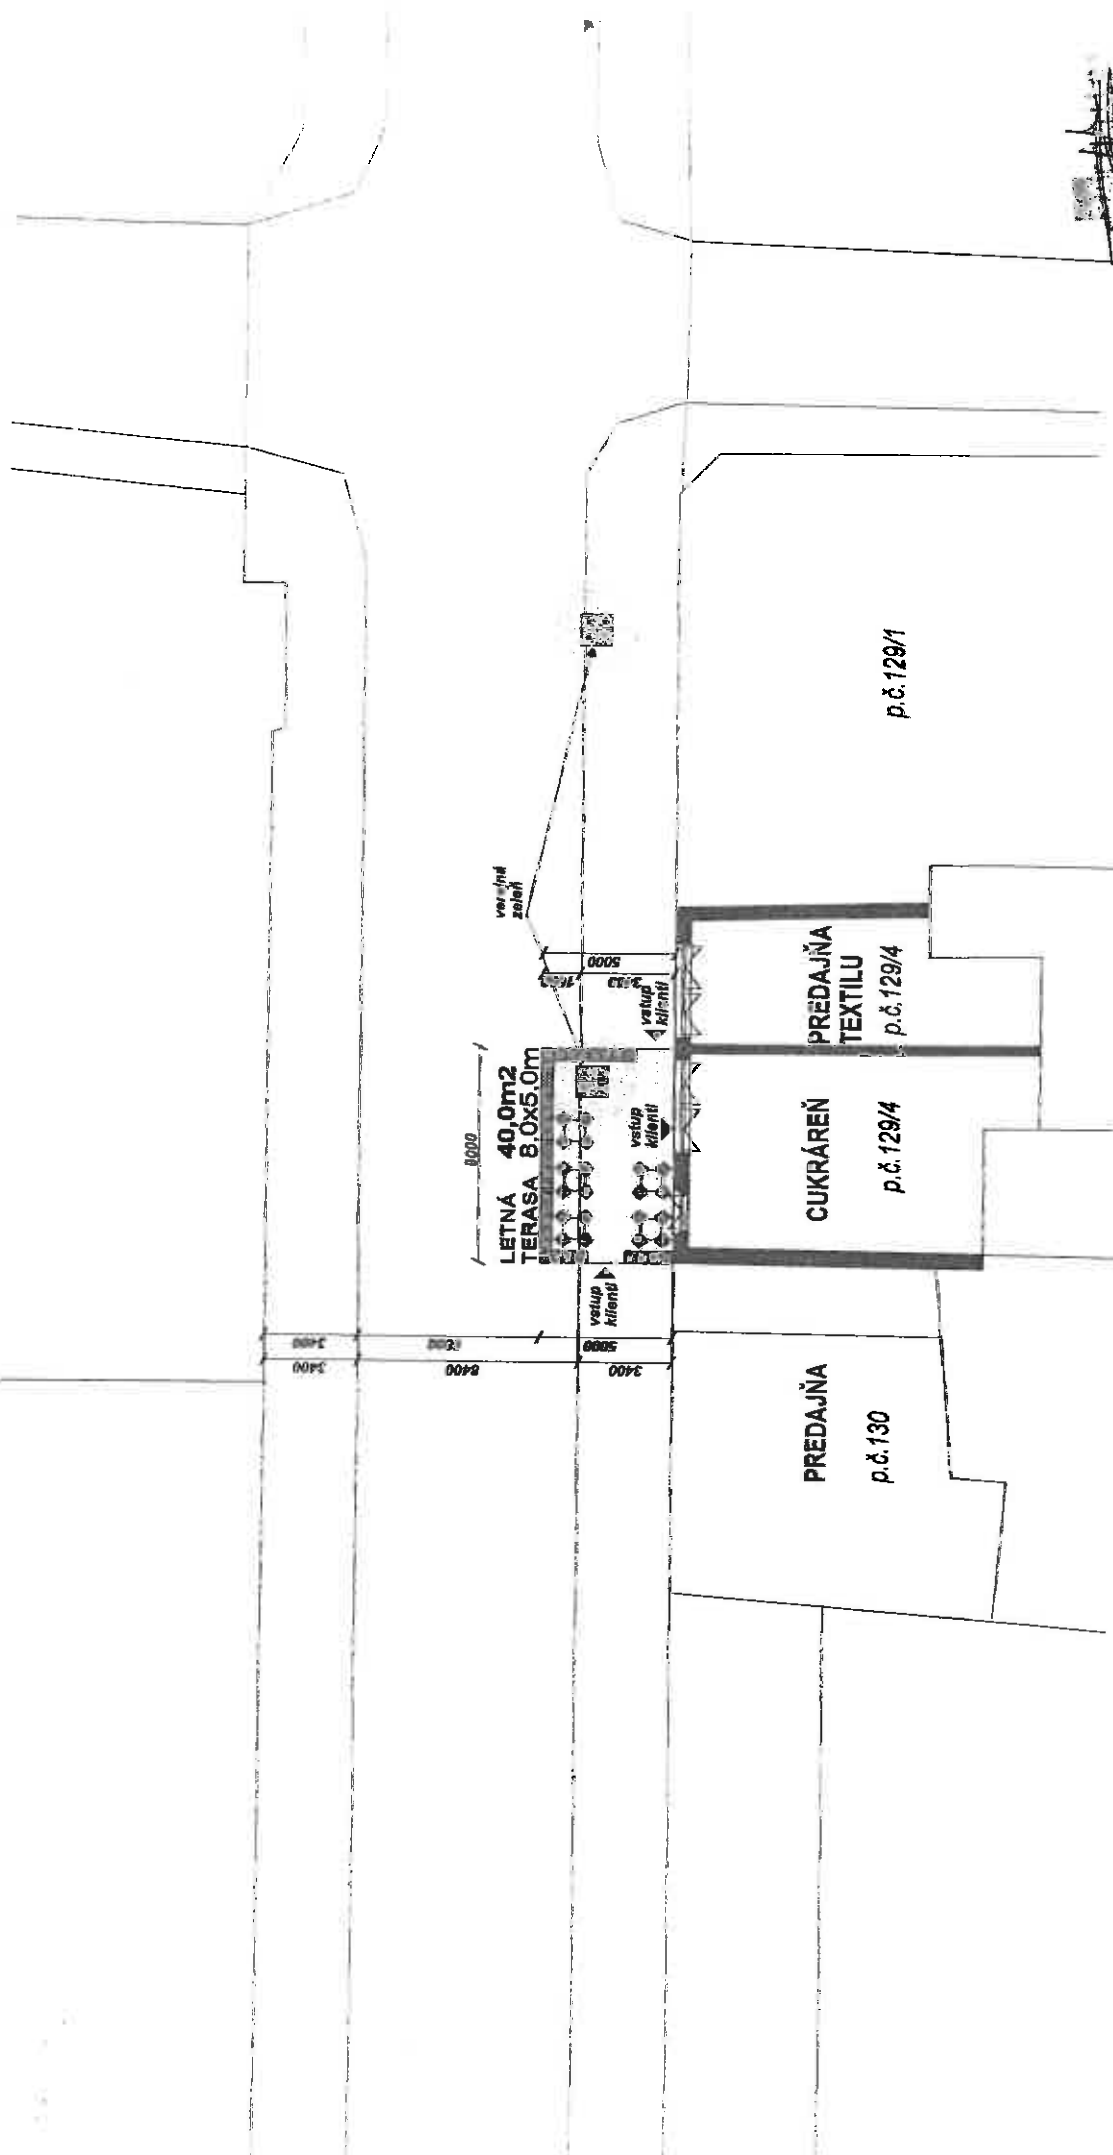

LEGENDA:

letná terasa 8,0x5,0m=40,0m²

riešená časť

Sever



n a v r h o v a n ý s t a v

zodpovedný projektant
Ing. arch. P. Hlavina

firma
Architekt

projektant
Ing. arch. P. Hlavina

hlavou stavby

LETNÁ TERASA

GRAFICKÝ NÁVRH
TRINITTY, s.r.o.-Bc. Katarína TURANOVÁ
GRAFICKÝ NÁVRH

mestský úrad
Topoľčany, Obchodná ulica 3, Topoľčany
1:200

ARCHITEKTÚRA
2015

SITUÁCIA

výška: 1:10

